



COUPE A-A
Ech:1/20

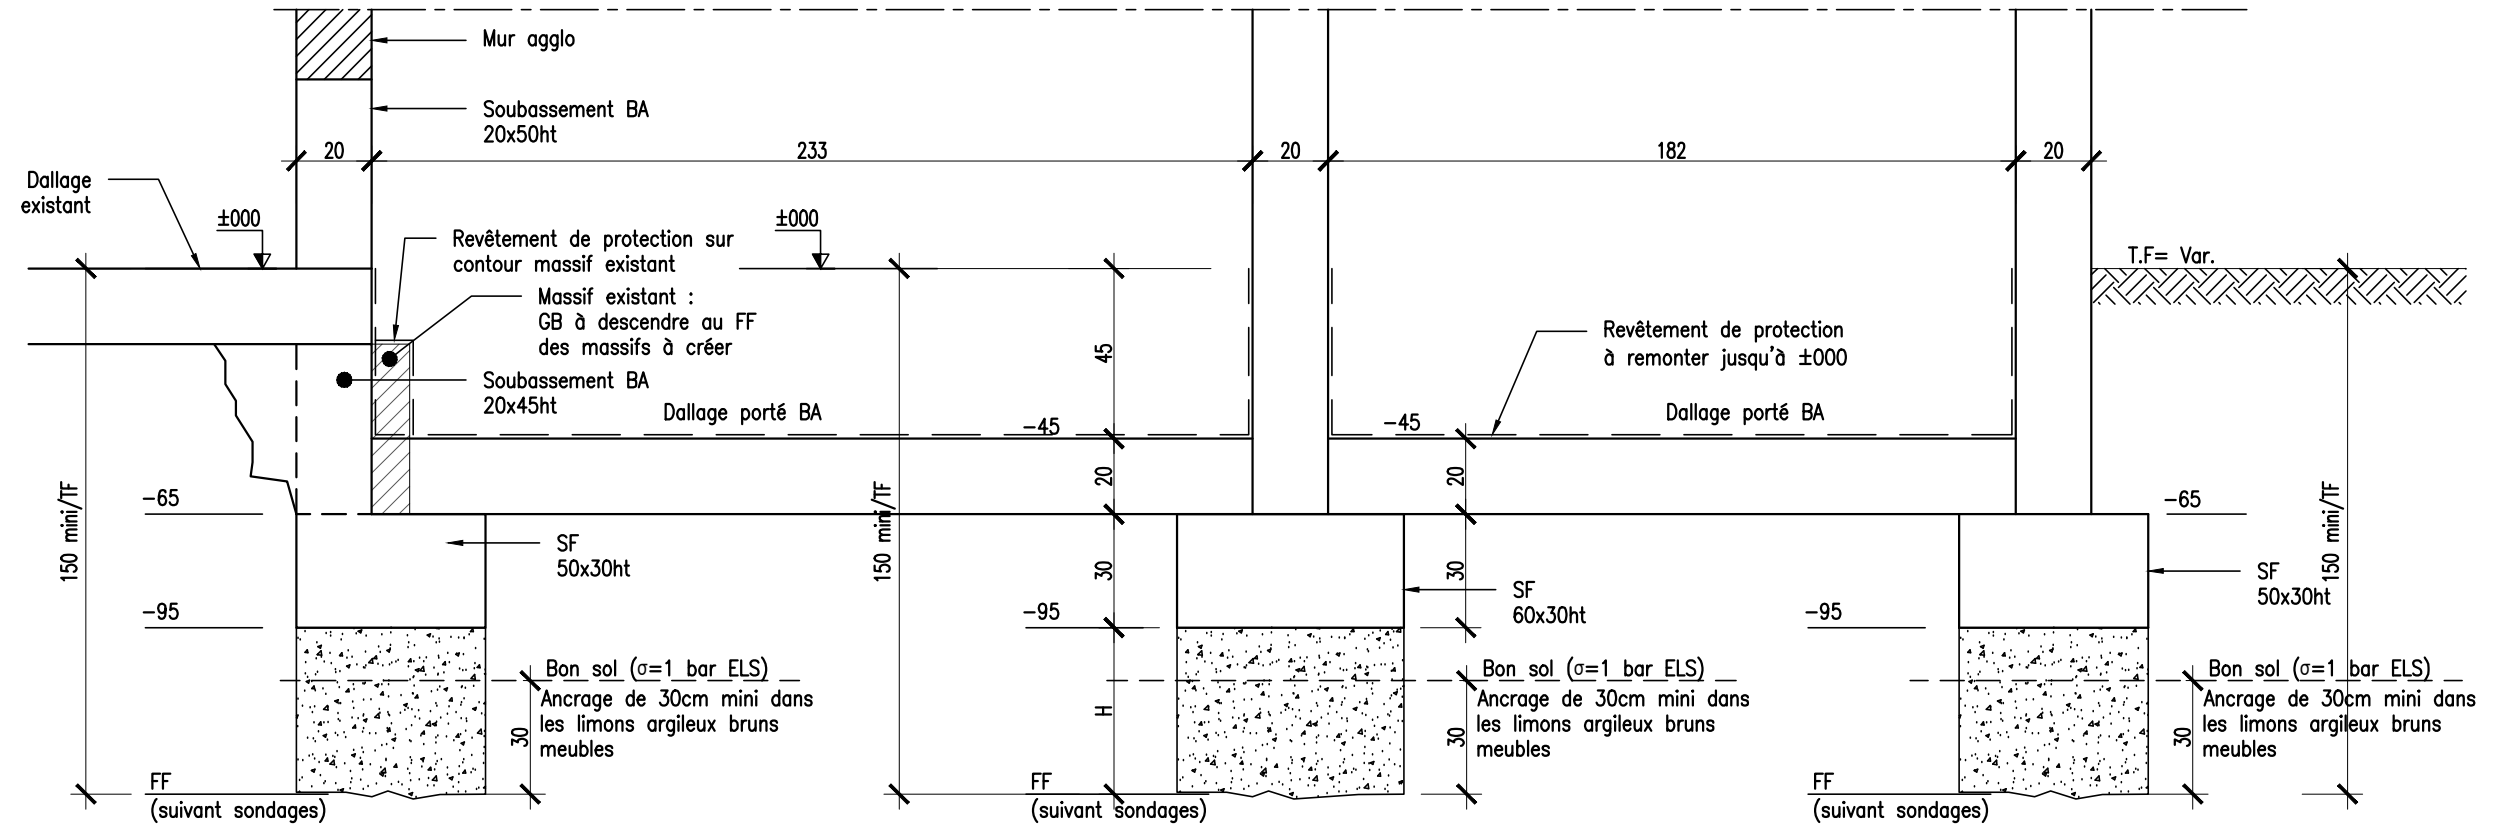

COUPE C-C
Ech:1/20

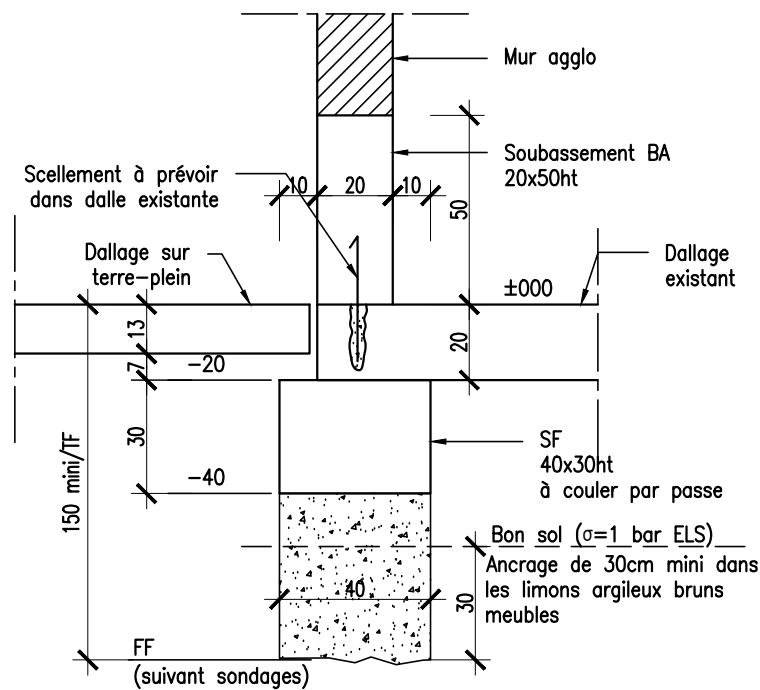

COUPE B-B
Ech:1/20

