



VUE EN PLAN

Echelle : 1/50

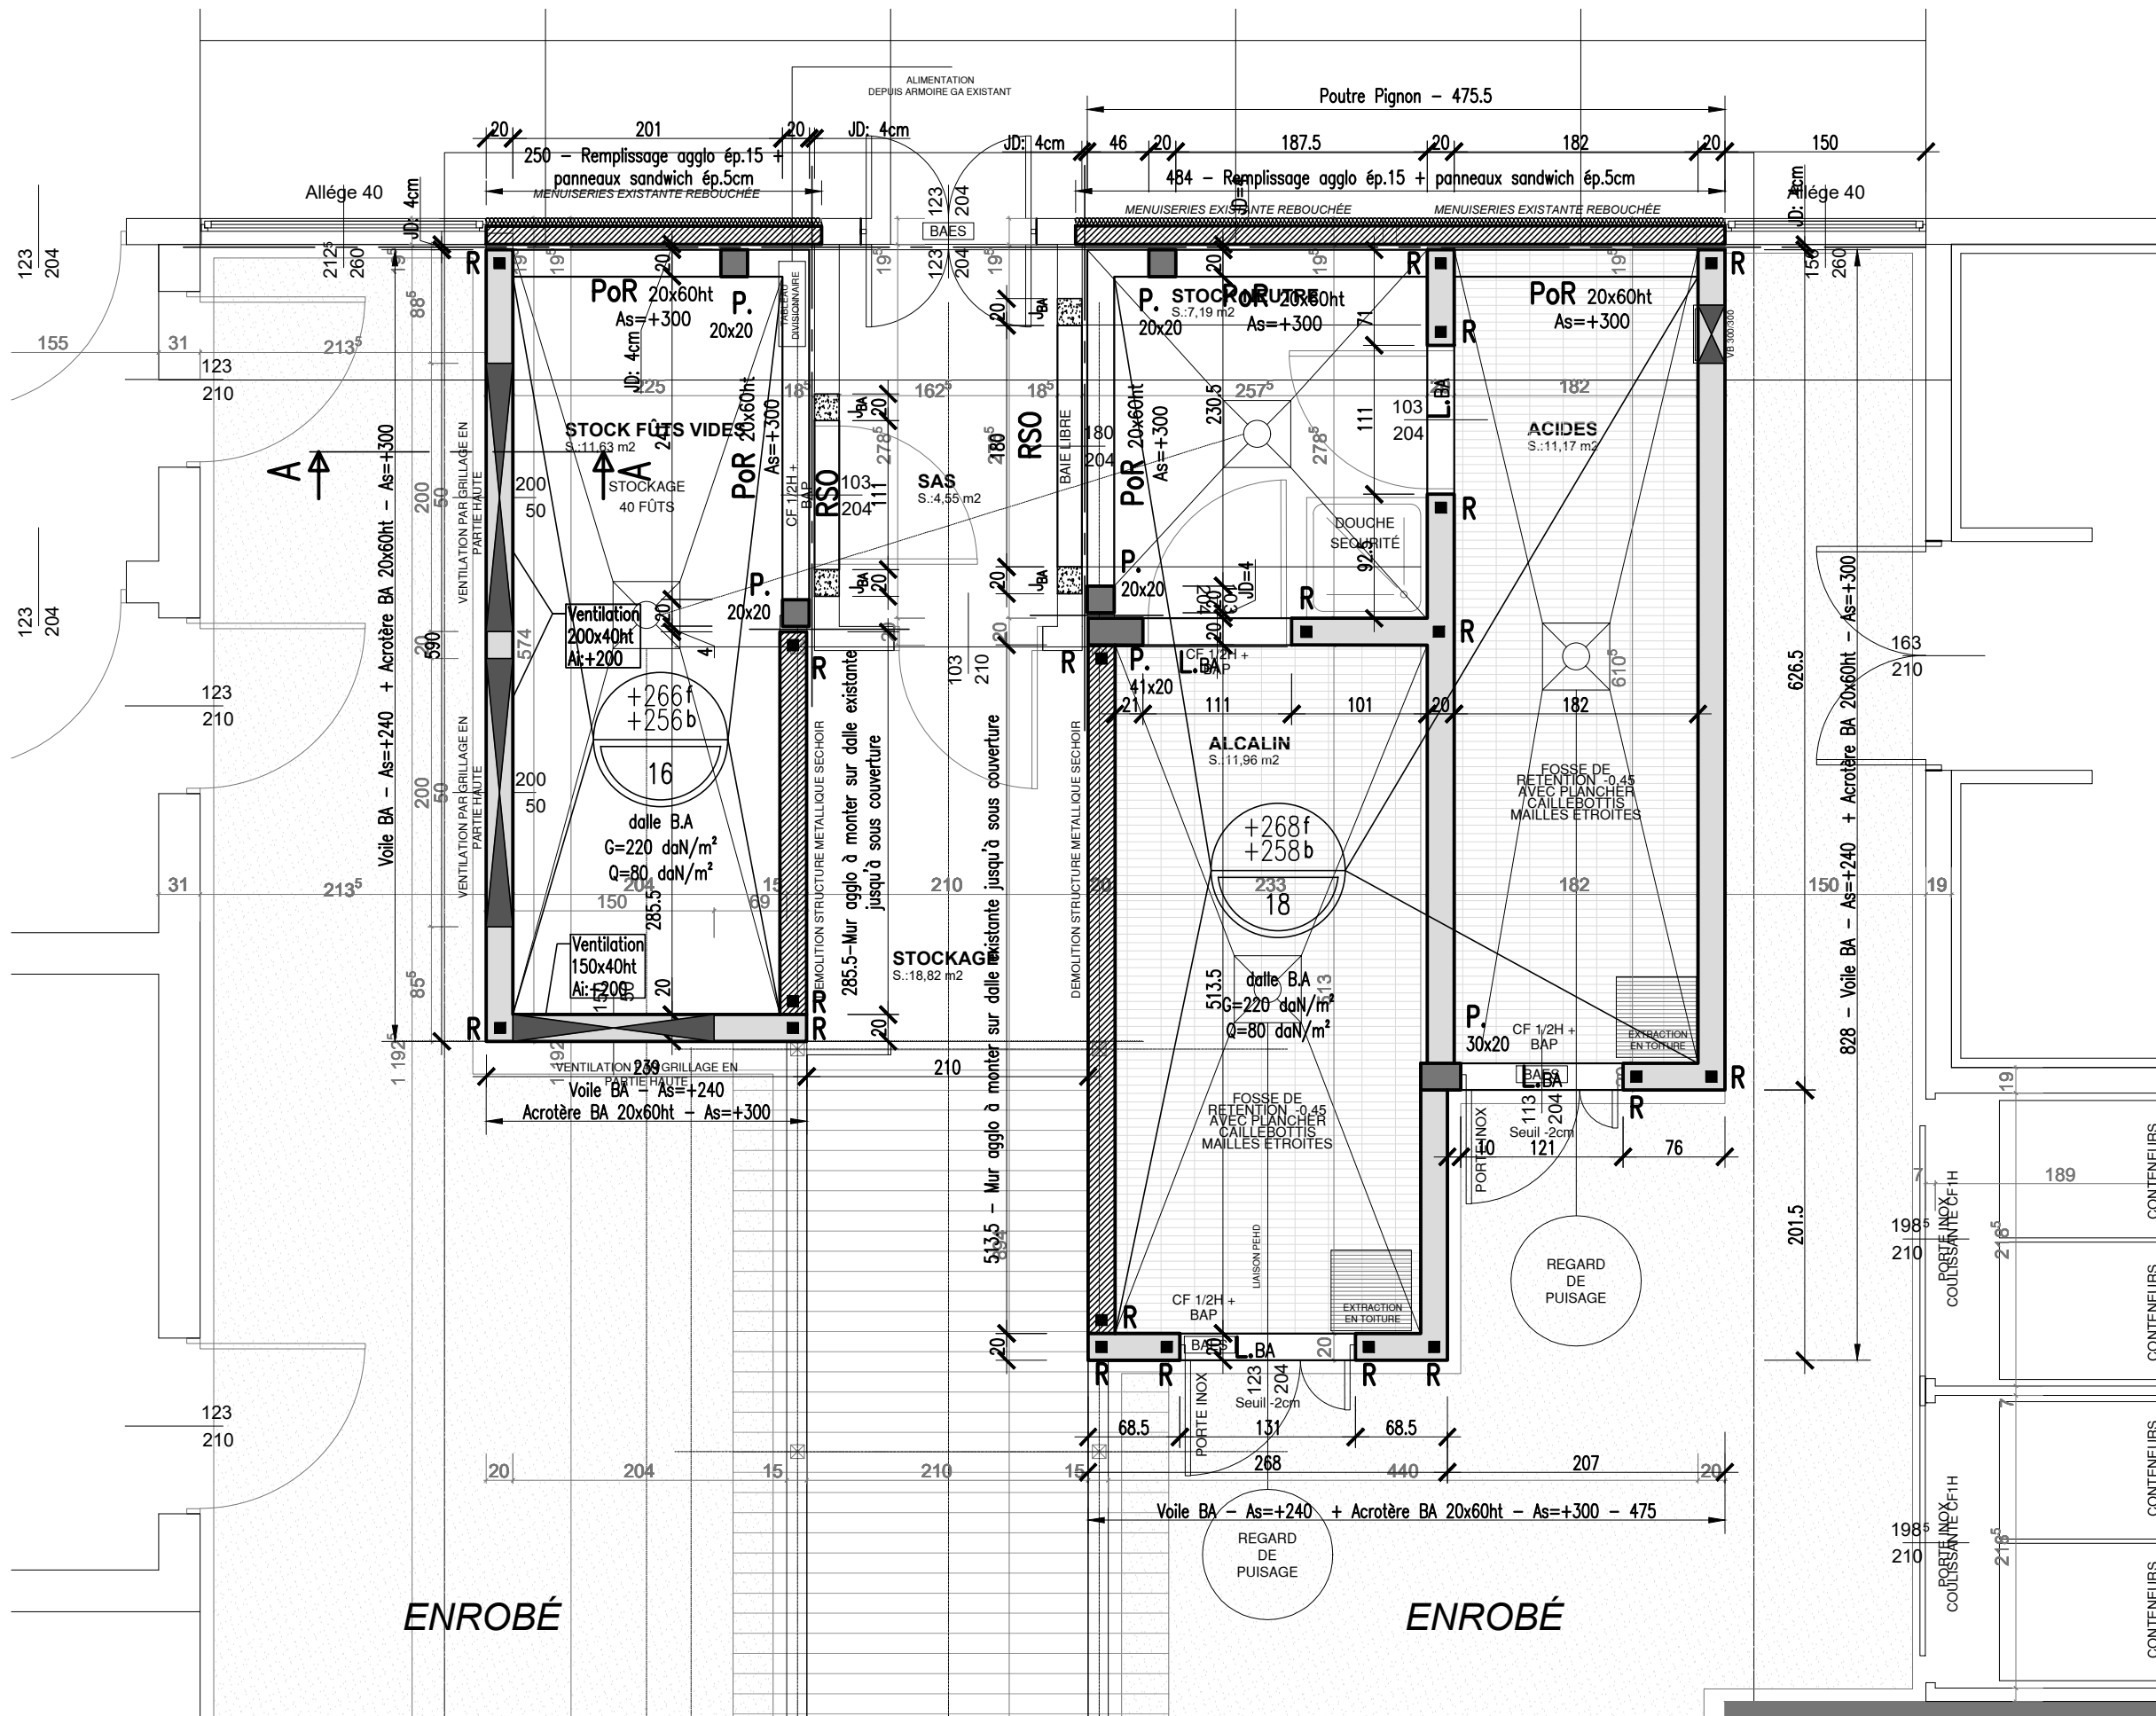


COUPE A-A

Echelle : 1/20

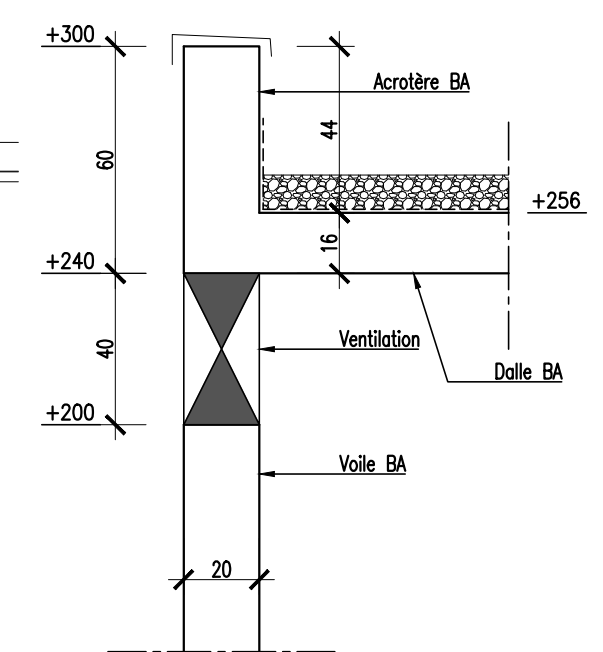

COUPE TYPE SUR RSO + JAMBAGE

Echelle : 1/50

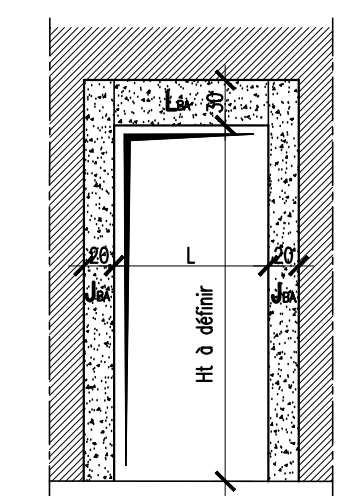

SYNAPSE Conseil Ingénierie
 CONSTRUCTION
 AGENCE MACON
 200 BOULEVARD DE LA RESISTANCE
 71000 MACON
 tel: 03.85.38.66.22 - fax: 03.85.39.45.01
 e-mail: synapse.macon@synapse-construction.com

**CONSTRUCTION ABRI
 PRODUITS CHIMIQUES**
ELEVATION DU RDC

Dessin : M. B.
 Vérif. : M. H.

Date : 20/03/2020
 Echelle : 1/50

N° AFFAIRE
190168

EMETTEUR
SYN

PHASE
DCE

LOT
GOE

TYPE
PLA

ZONE
TZ

NIVEAU
RDC

n° plan
21

ind.
-