

**GO ARCHITECTURE**  
 7 villa Anatole France, 93200 SAINT-DENIS  
 Tél : 09 67 03 25 83 / Fax : 01 48 20 21 51  
 laurentdevallee@goarchitecture.fr

Dessin : N.O


**Maître d'ouvrage**  
 LYCEE PAULINE ROLAND  
 17 Avenue du Général de Gaulle  
 94550 Chevilly-Larue

**Mise à jour**  
 JUILLET  
 2020

ESQ	Echelle
APD	1/75
DCE	1/100
DET	1/200
DOE	1/1000

LYCEE PAULINE ROLAND

**POLE INTENDANCE EXISTANT**

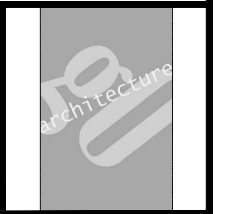


 Dépose dalles faux-plafond

 Démolition

 Dépose portes

 Dépose menuiseries

 Remaniement dalles de cheminement

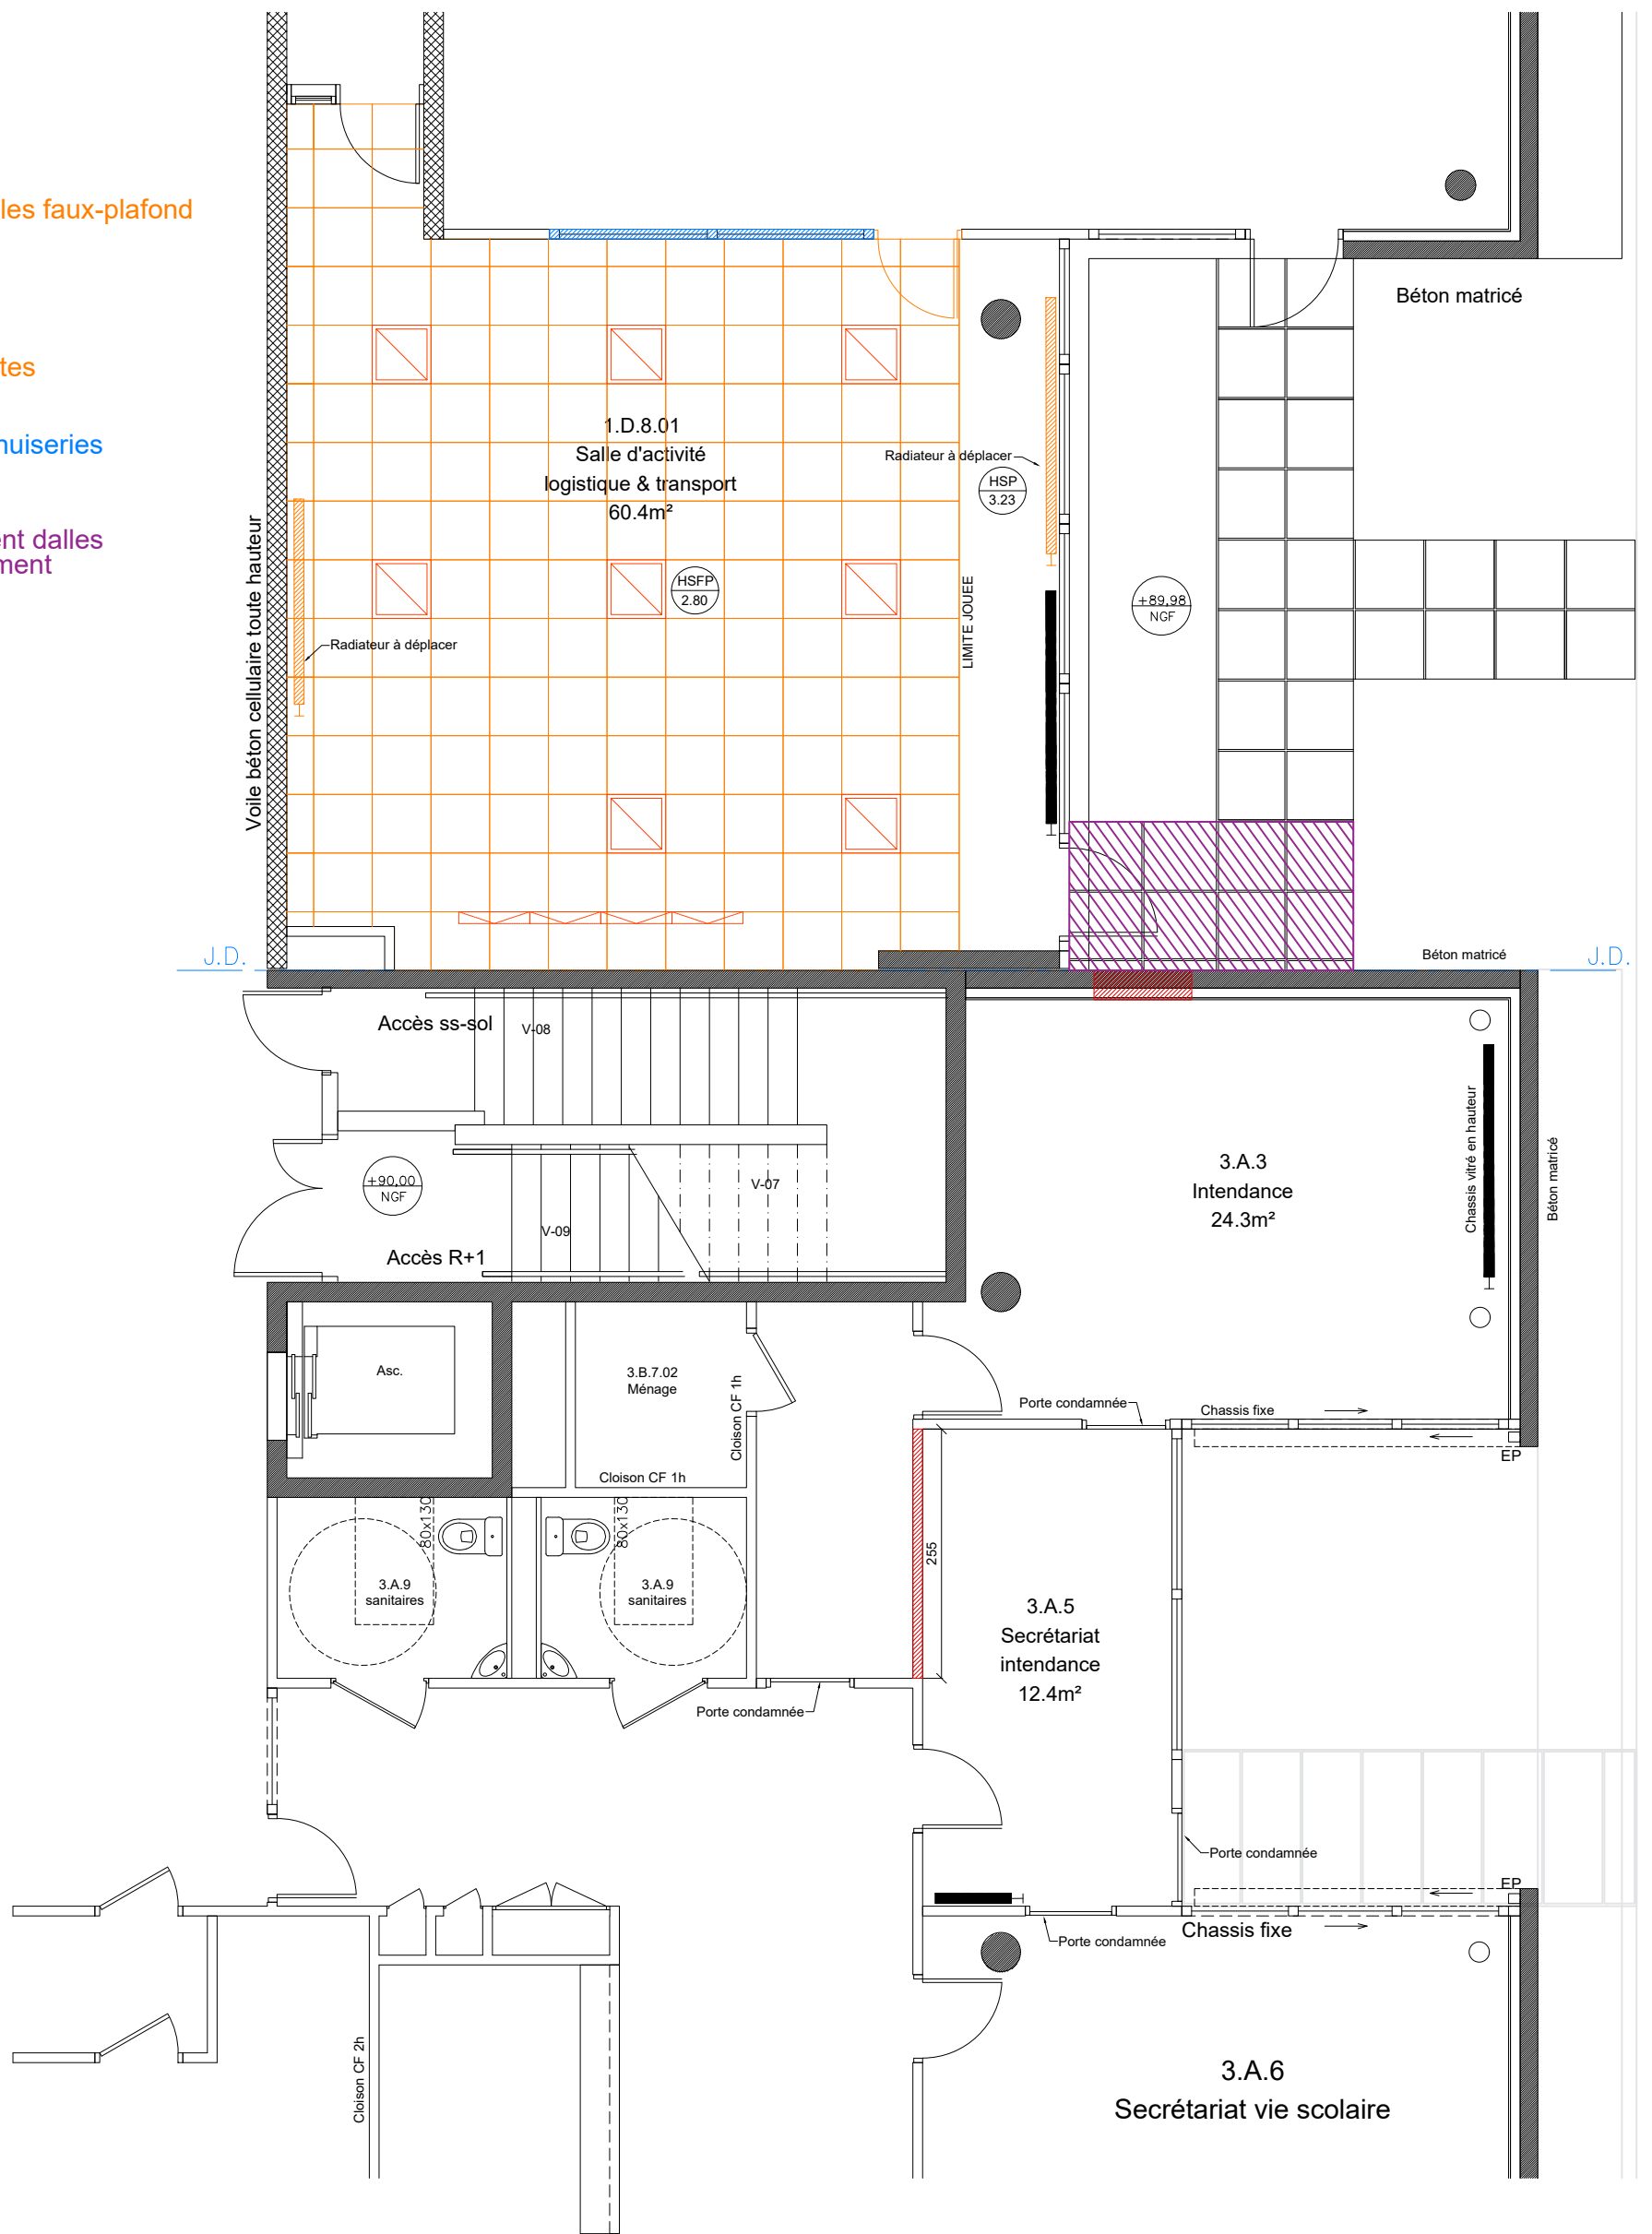

**GO ARCHITECTURE**  
 7 villa Anatole France, 93200 SAINT-DENIS  
 Tél : 09 67 03 25 83 / Fax : 01 48 20 21 51  
 laurentdevallee@goarchitecture.fr  
 Dessin : N.O

**Maître d'ouvrage**  
 LYCEE PAULINE ROLAND  
 17 Avenue du Général de Gaulle  
 94550 Chevilly-Larue

**Mise à jour**  
 JUILLET  
 2020


ESQ	Echelle
APD	1/75
DCE	1/100
DET	1/200
DOE	1/1000

LYCEE PAULINE ROLAND  
**POLE INTENDANCE  
 PROJET-DEMOLITION**



LEGENDE : Dépose réseaux

	Alimentation / câblage videoprojecteur
	Interrupteur simple
	Interrupteur va-et-vient
	Plafonnier 60x60 LED éclairage indirect
	Prise TV
	RJ 45
	PC simple 16A
	Eclairage tableau
	Goulotte
	Tableau électrique
	Déplacement de radiateurs
	Bloc BAES à déplacer

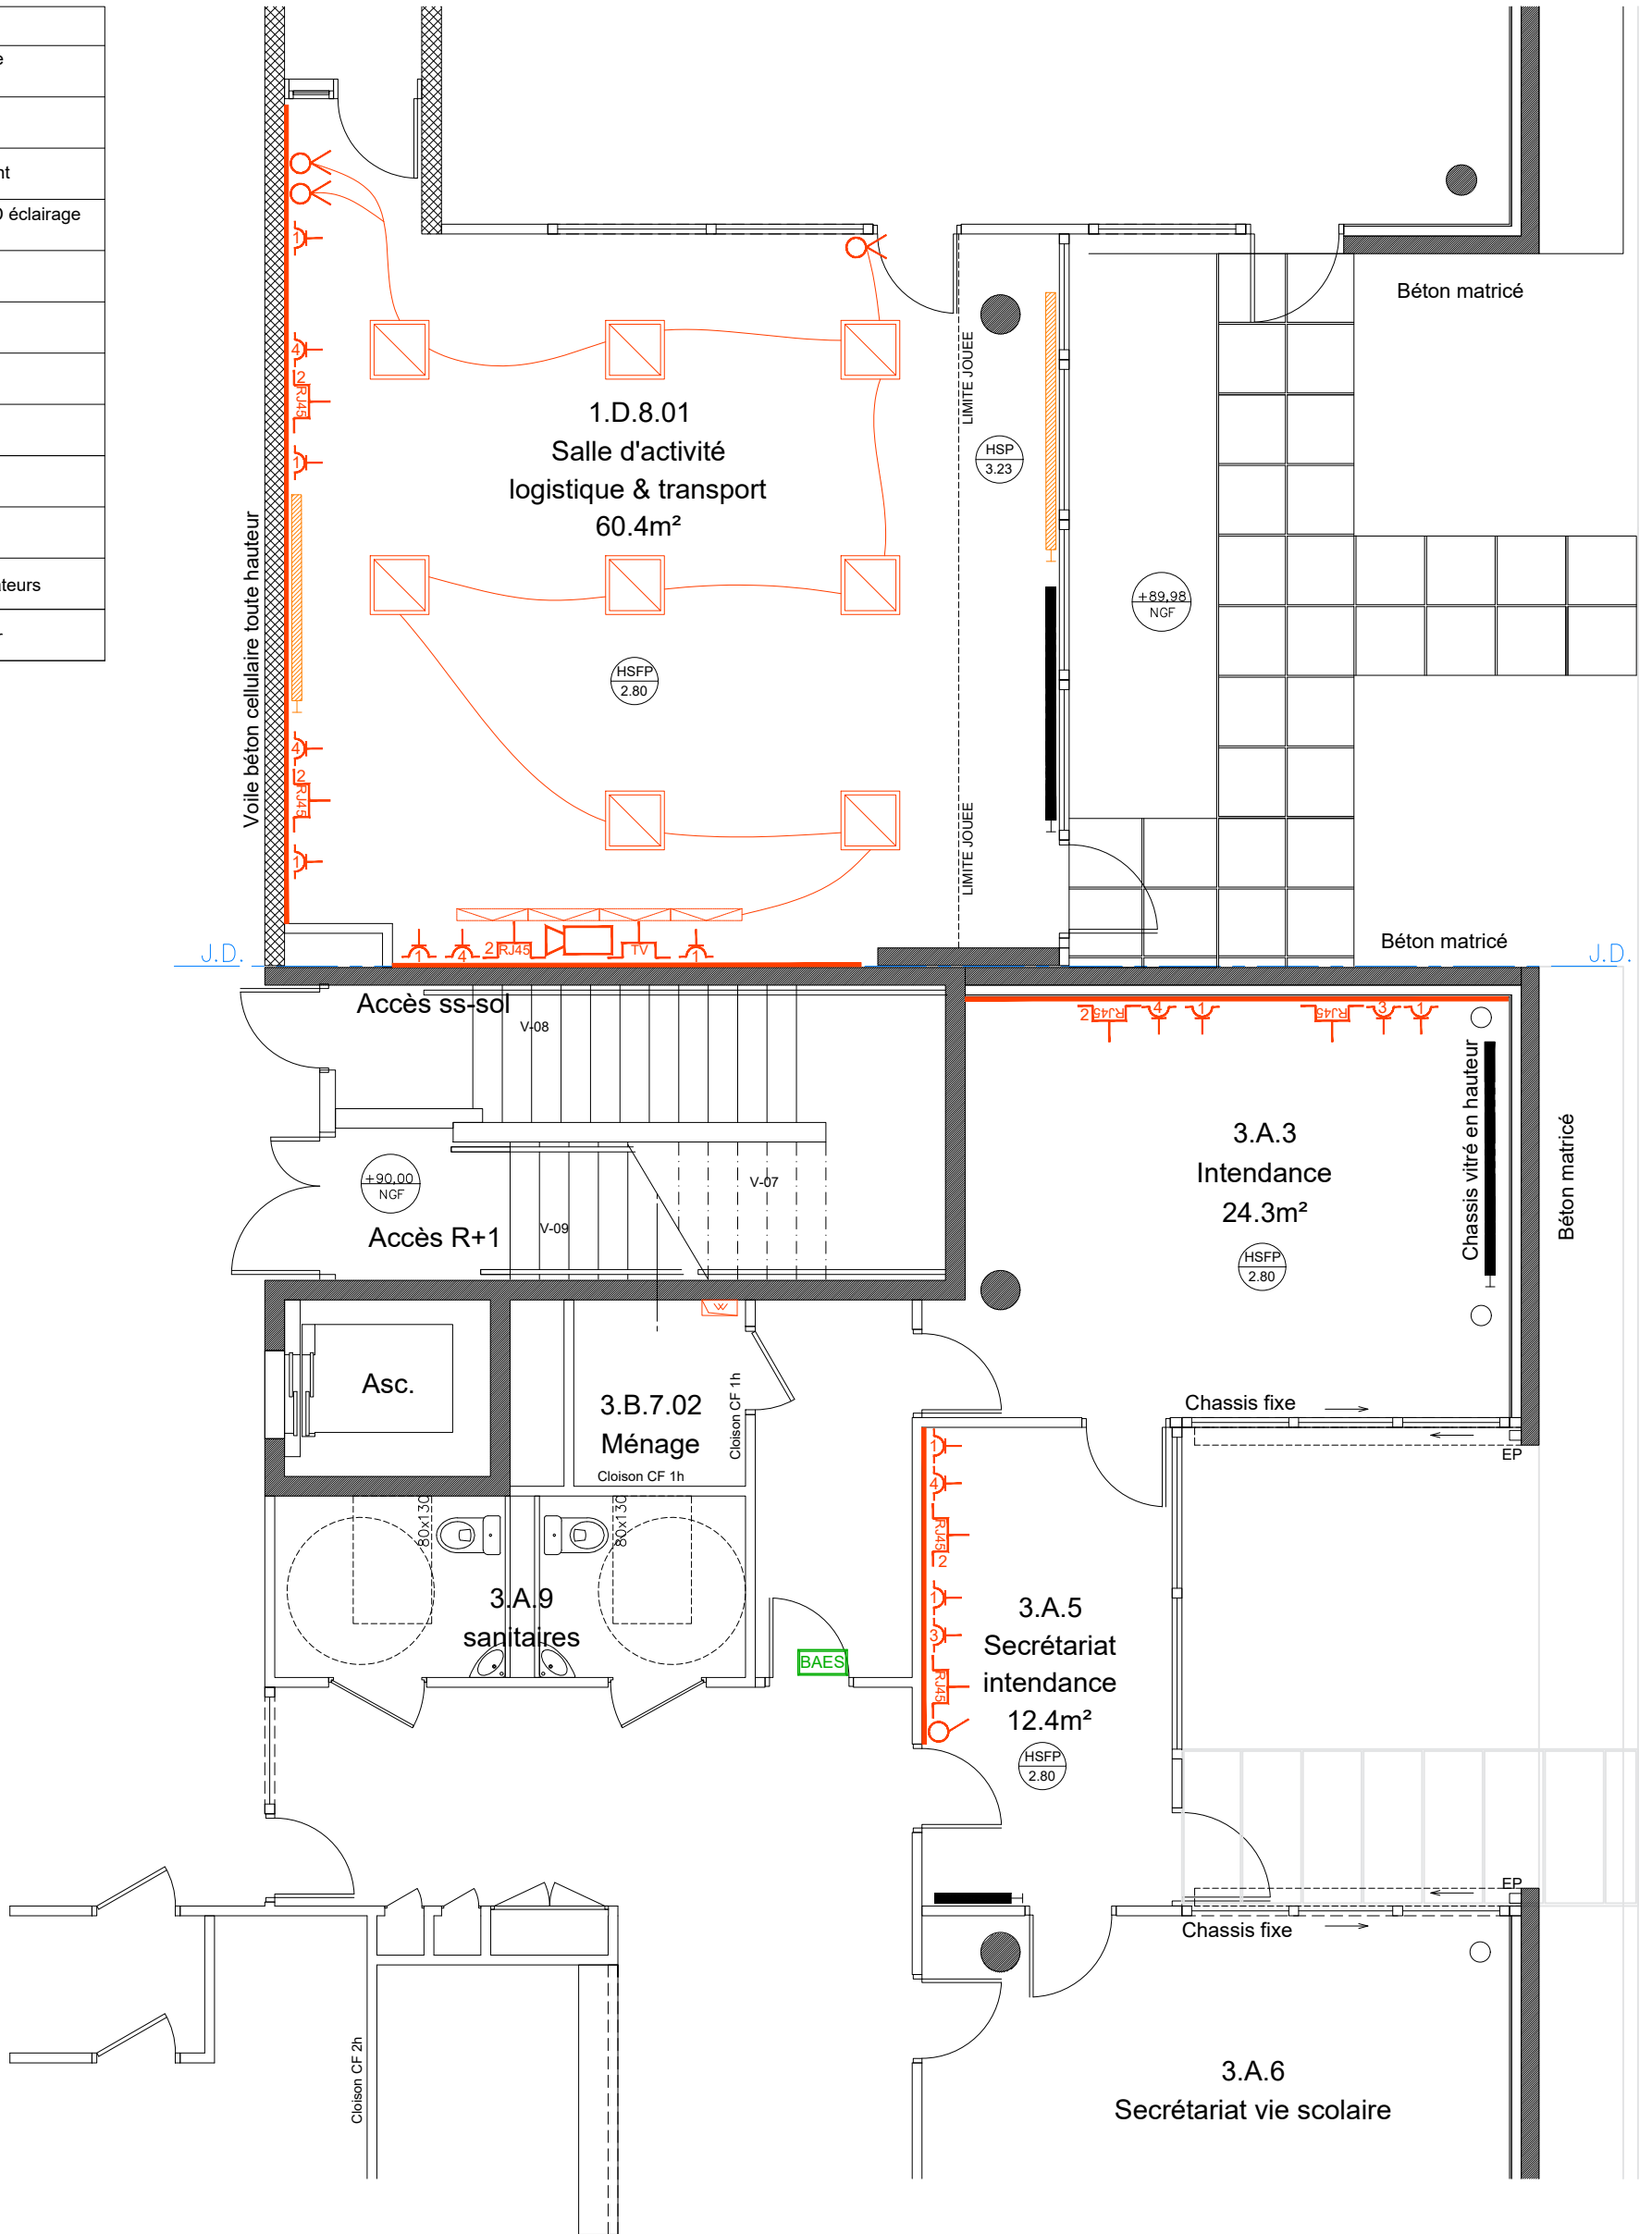

**GO ARCHITECTURE**  
 7 villa Anatole France, 93200 SAINT-DENIS  
 Tél : 09 67 03 25 83 / Fax : 01 48 20 21 51  
 laurentdevallee@goarchitecture.fr

Dessin : N.O

**Maître d'ouvrage**  
 LYCEE PAULINE ROLAND  
 17 Avenue du Général de Gaulle  
 94550 Chevilly-Larue


**Mise à jour**  
 JUILLET  
 2020

ESQ	Echelle
APD	1/75
DCE	1/100
DET	1/200
DOE	1/1000

LYCEE PAULINE ROLAND

**POLE INTENDANCE  
 PROJET - DEMOLITION  
 PLAN ELECTRICITE EXISTANT**



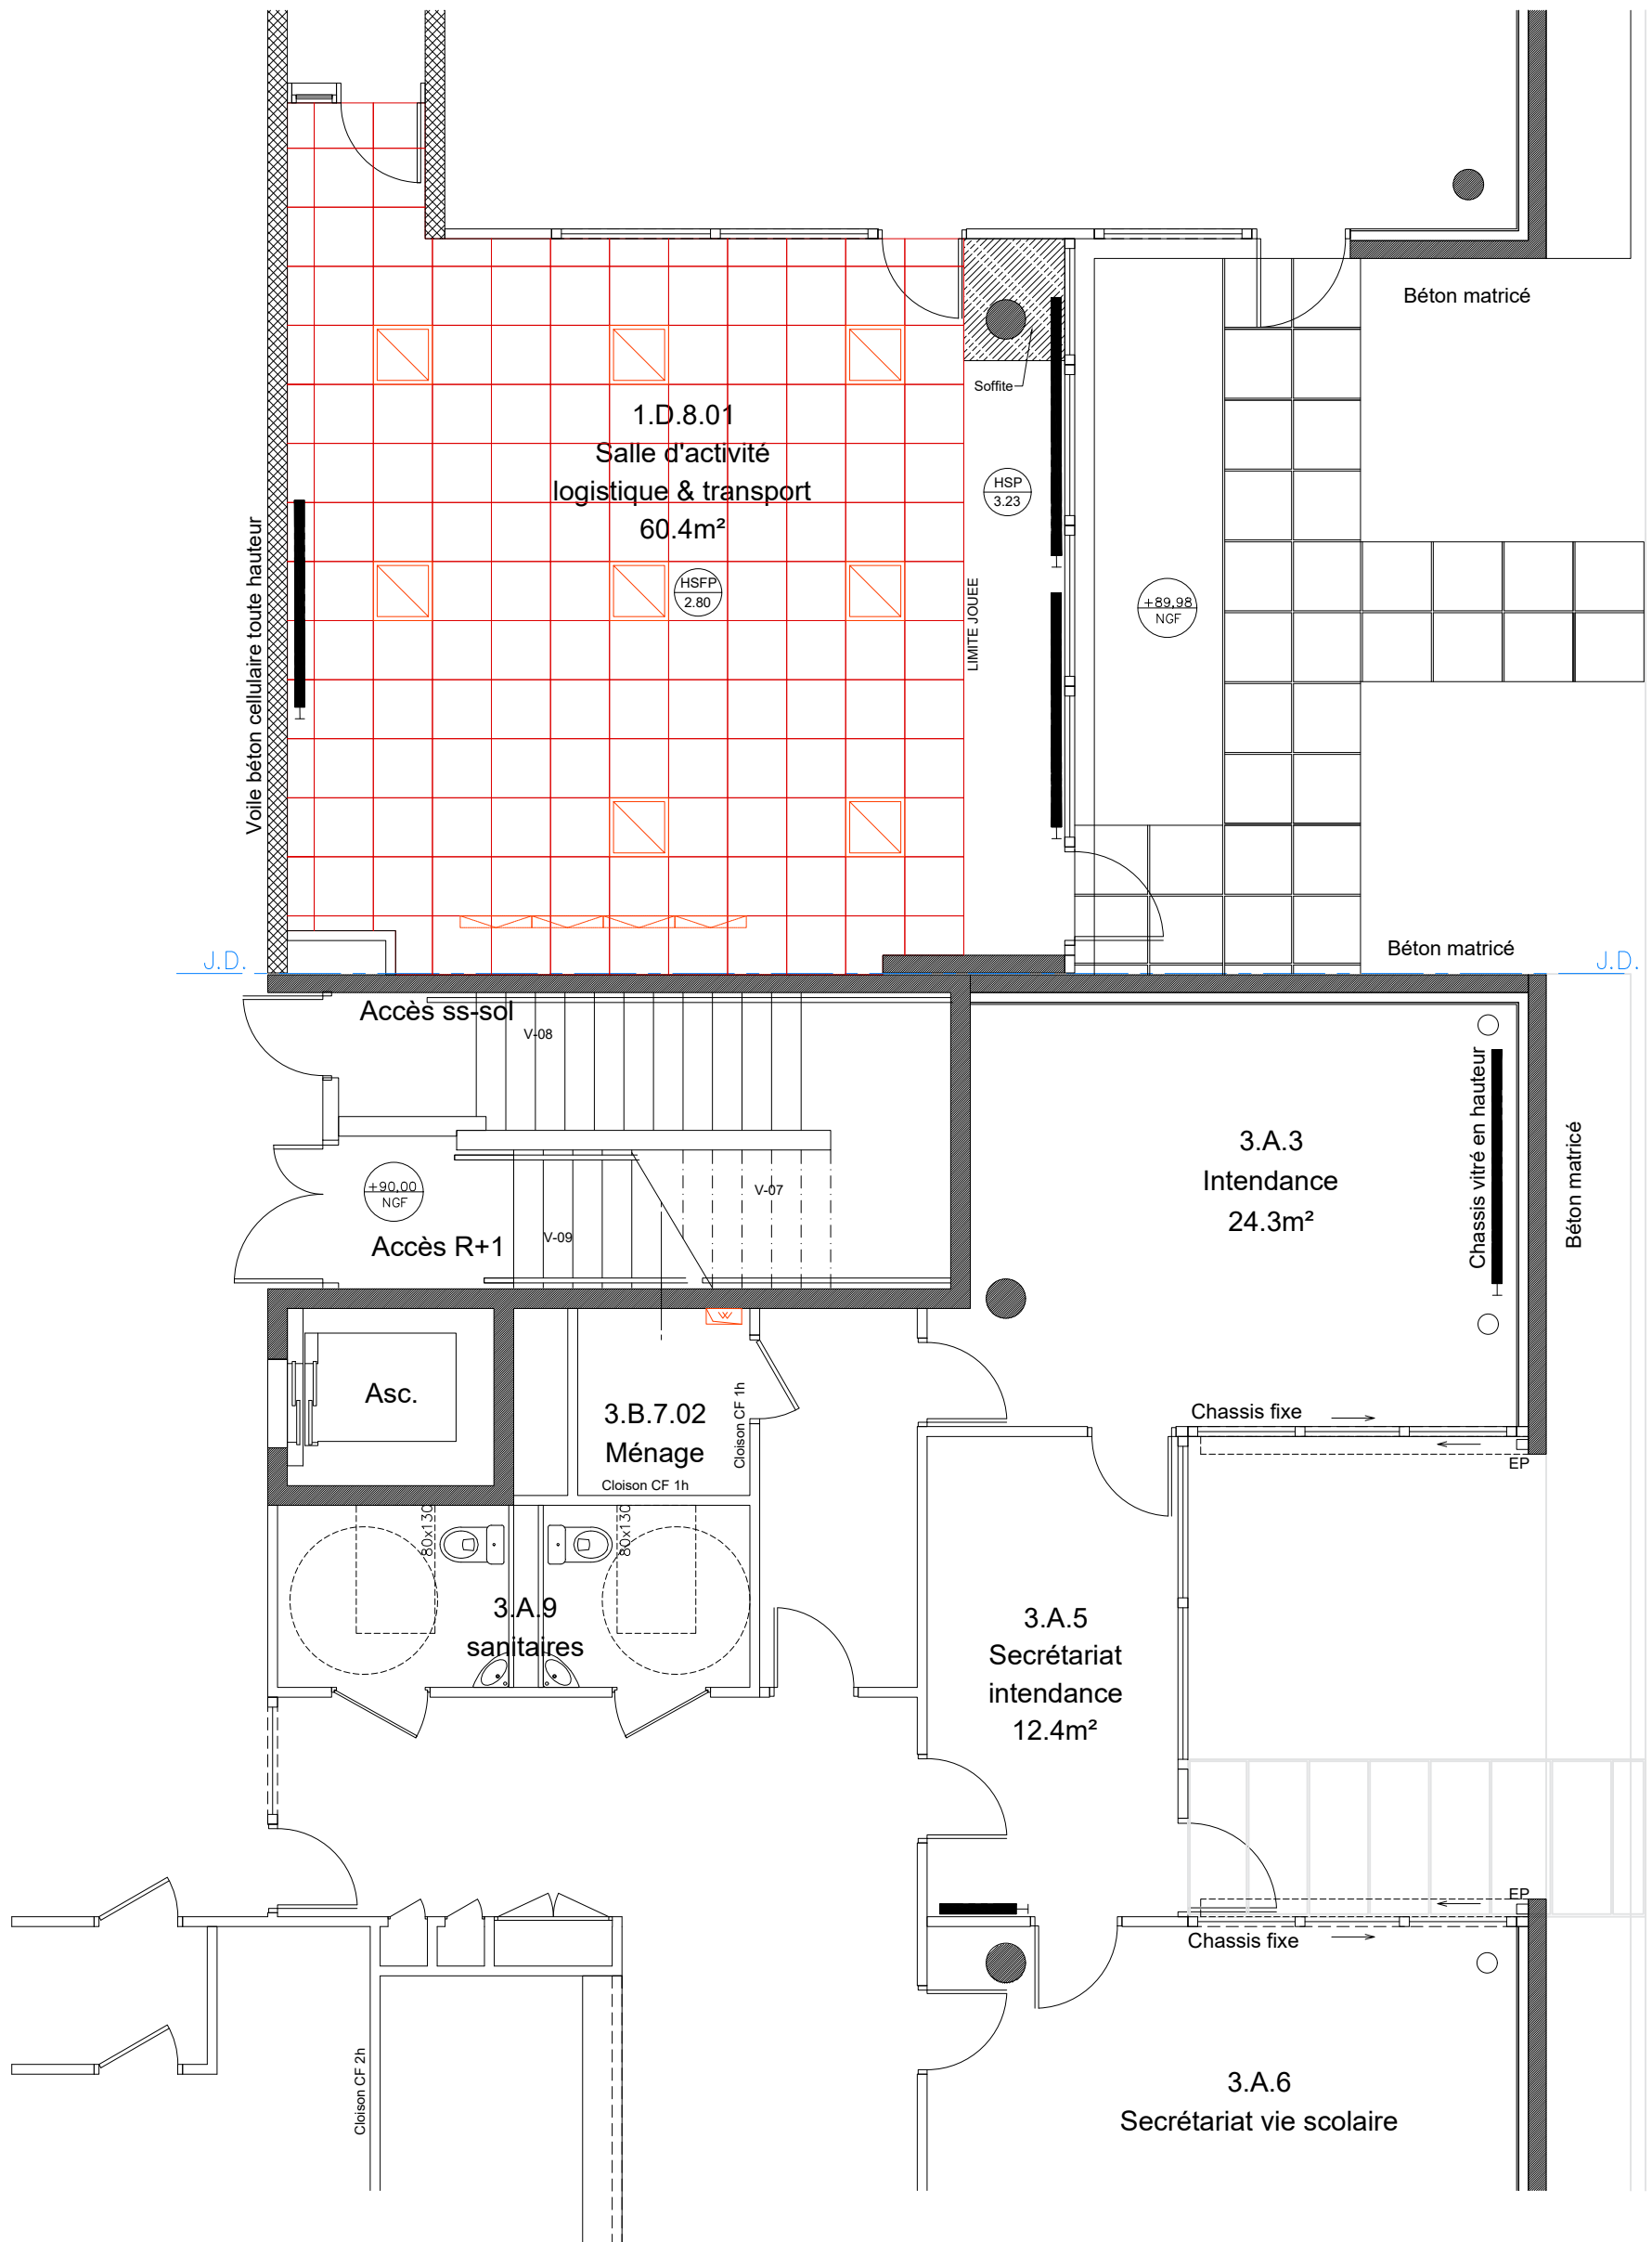


**GO ARCHITECTURE**  
 7 villa Anatole France, 93200 SAINT-DENIS  
 Tél : 09 67 03 25 83 / Fax : 01 48 20 21 51  
 laurentdevallee@goarchitecture.fr  
 Dessin : N.O

**Maître d'ouvrage**  
 LYCEE PAULINE ROLAND  
 17 Avenue du Général de Gaulle  
 94550 Chevilly-Larue


**Mise à jour**  
 JUILLET  
 2020

ESQ	Echelle
APD	1/75
DCE	1/100
DET	1/200
DOE	1/1000

LYCEE PAULINE ROLAND  
**POLE INTENDANCE**  
**PROJET - DEMOLITION**  
**PLAN FAUX PLAFOND EXISTANT**

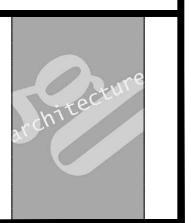


Création d'un module de cloison

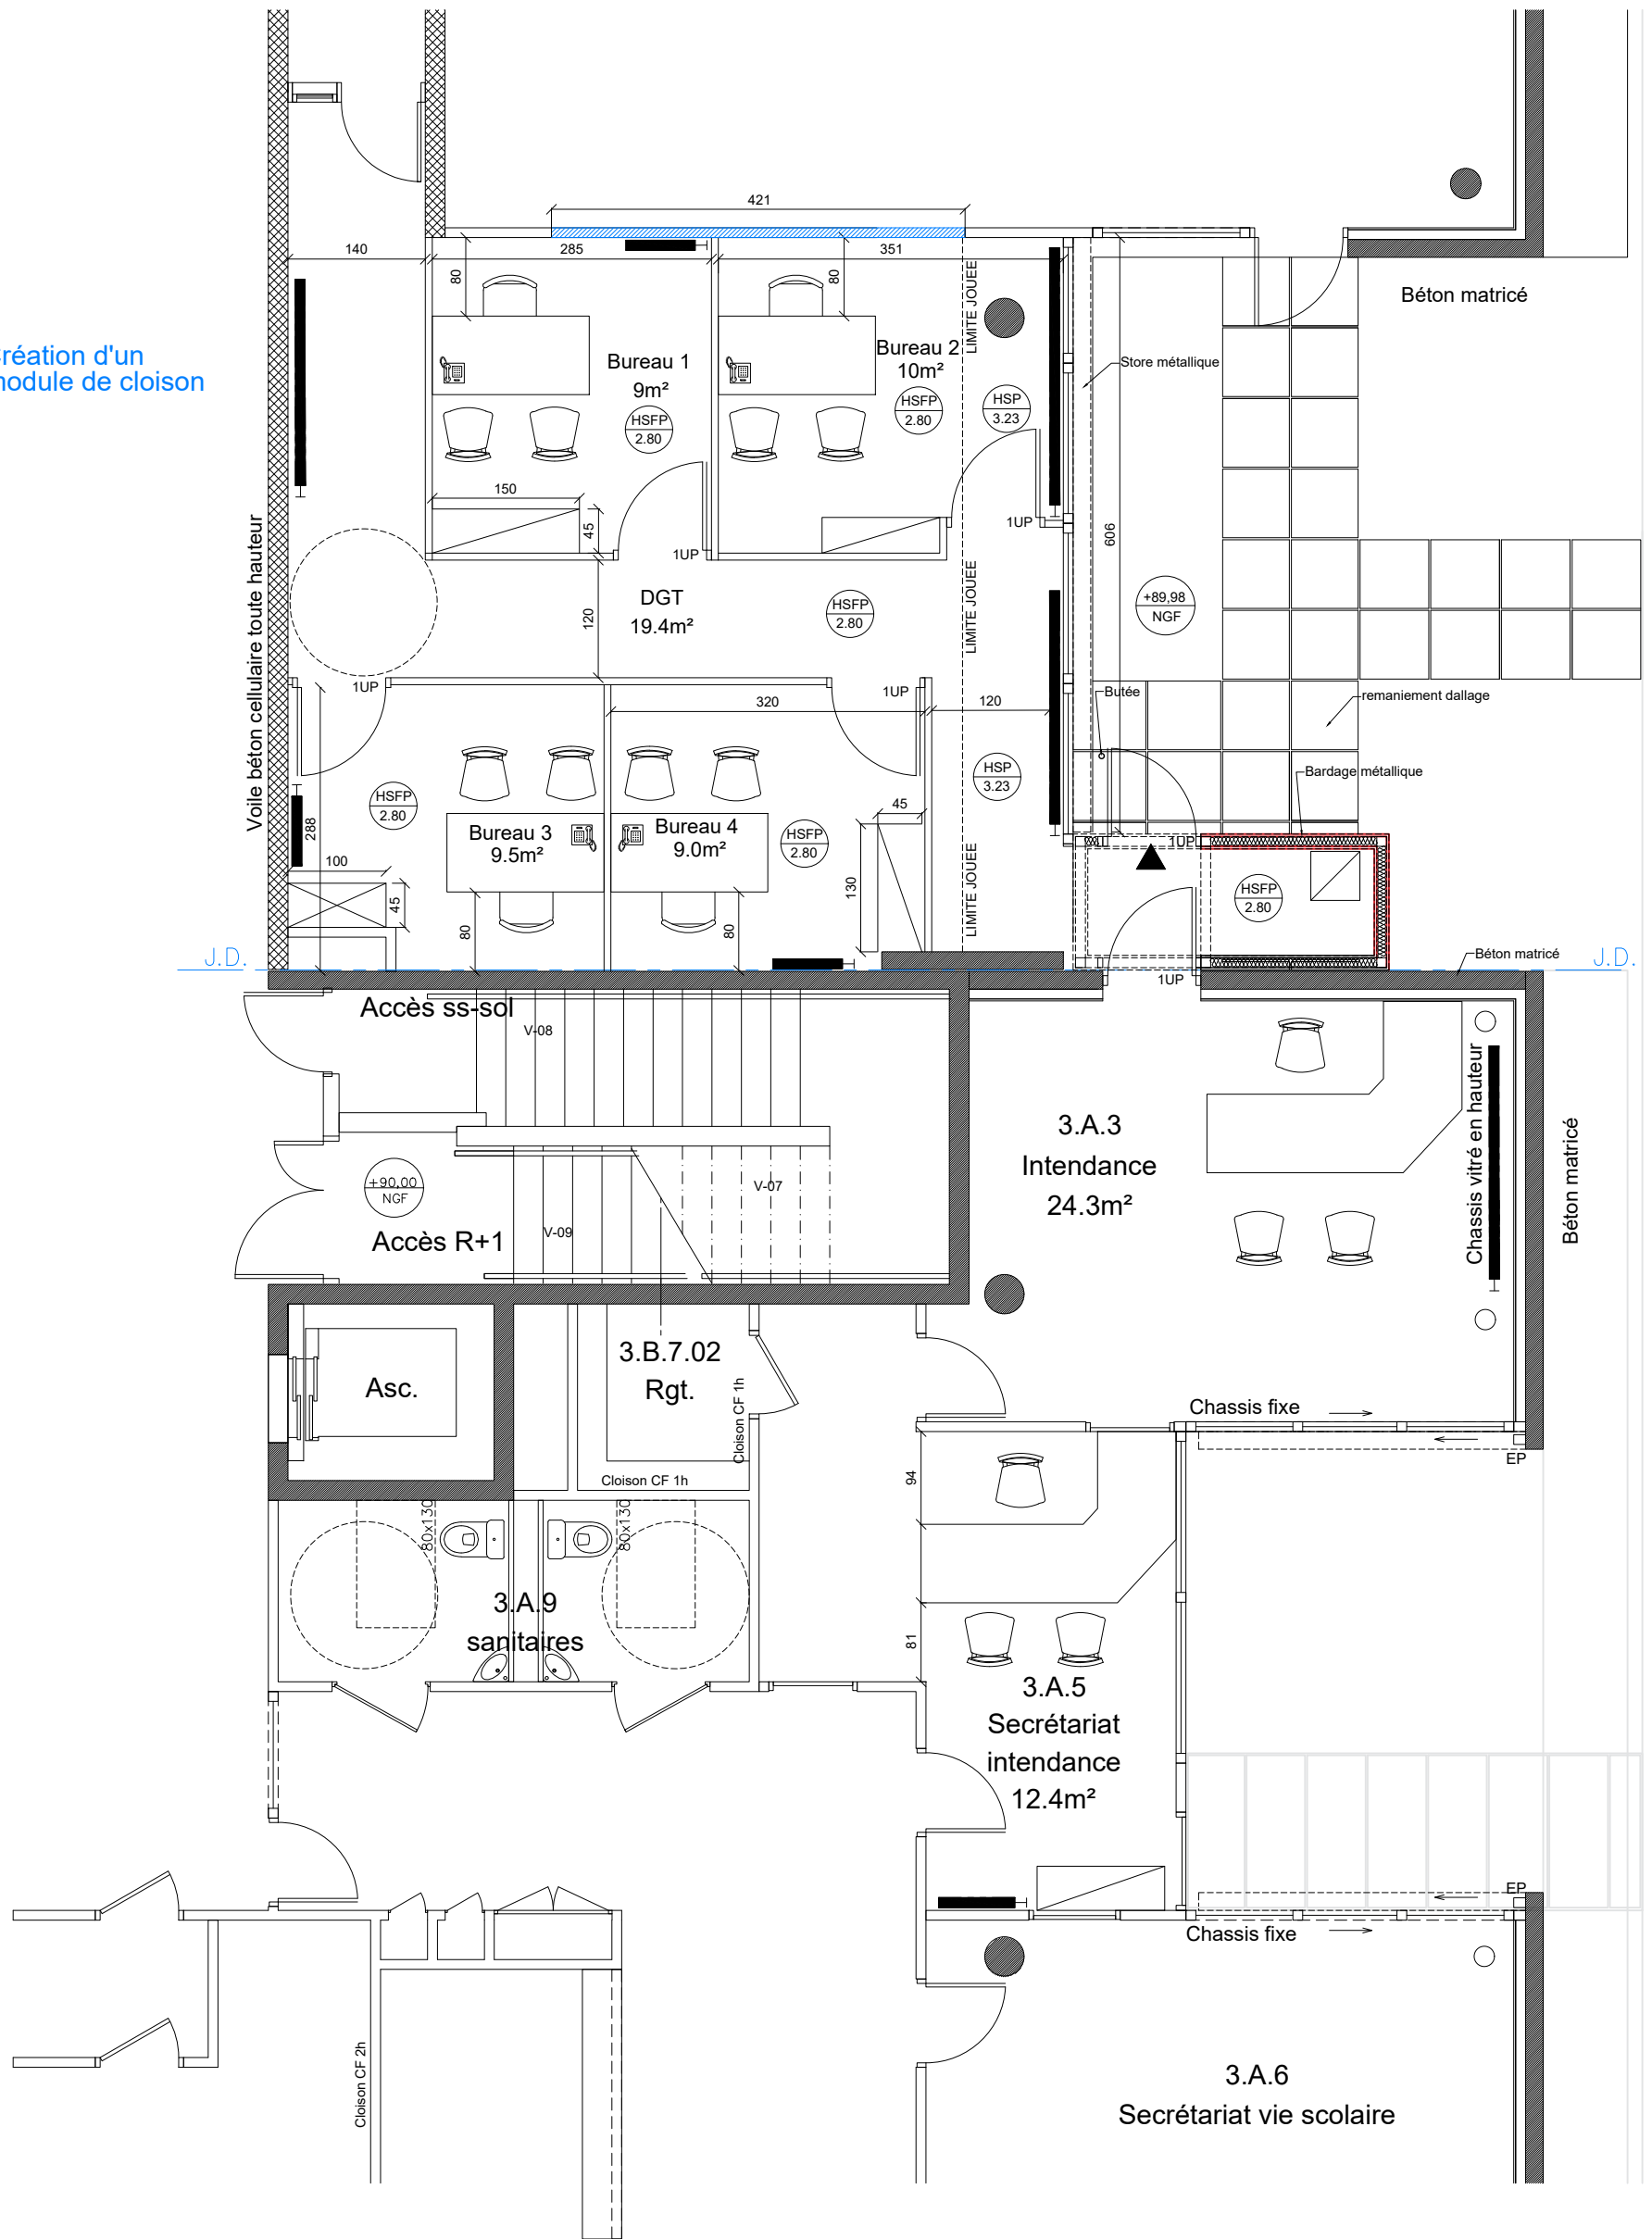

<b>GO ARCHITECTURE</b> 7 villa Anatole France, 93200 SAINT-DENIS Tél : 09 67 03 25 83 / Fax : 01 48 20 21 51 laurentdevallee@goarchitecture.fr	<b>Maître d'ouvrage</b>  LYCEE PAULINE ROLAND 17 Avenue du Général de Gaulle 94550 Chevilly-Larue	<b>Mise à jour</b>  JUILLET 2020	ESQ APD DCE DET DOE	Echelle 1/75 1/100 1/200 1/1000	LYCEE PAULINE ROLAND  <b>POLE INTENDANCE</b> <b>PLAN AMENAGEMENT PROJET</b>
	Dessin : N.O				



LEGENDE	
	Interrupteur simple
	Interrupteur va-et-vient
	Plafonnier 60x60 LED éclairage indirect
	Prise de téléphone
	RJ 45
	PC simple 16A détrompée
	PC blindée 16A
	Goulotte
	Spot lumineux
	Bloc BAES

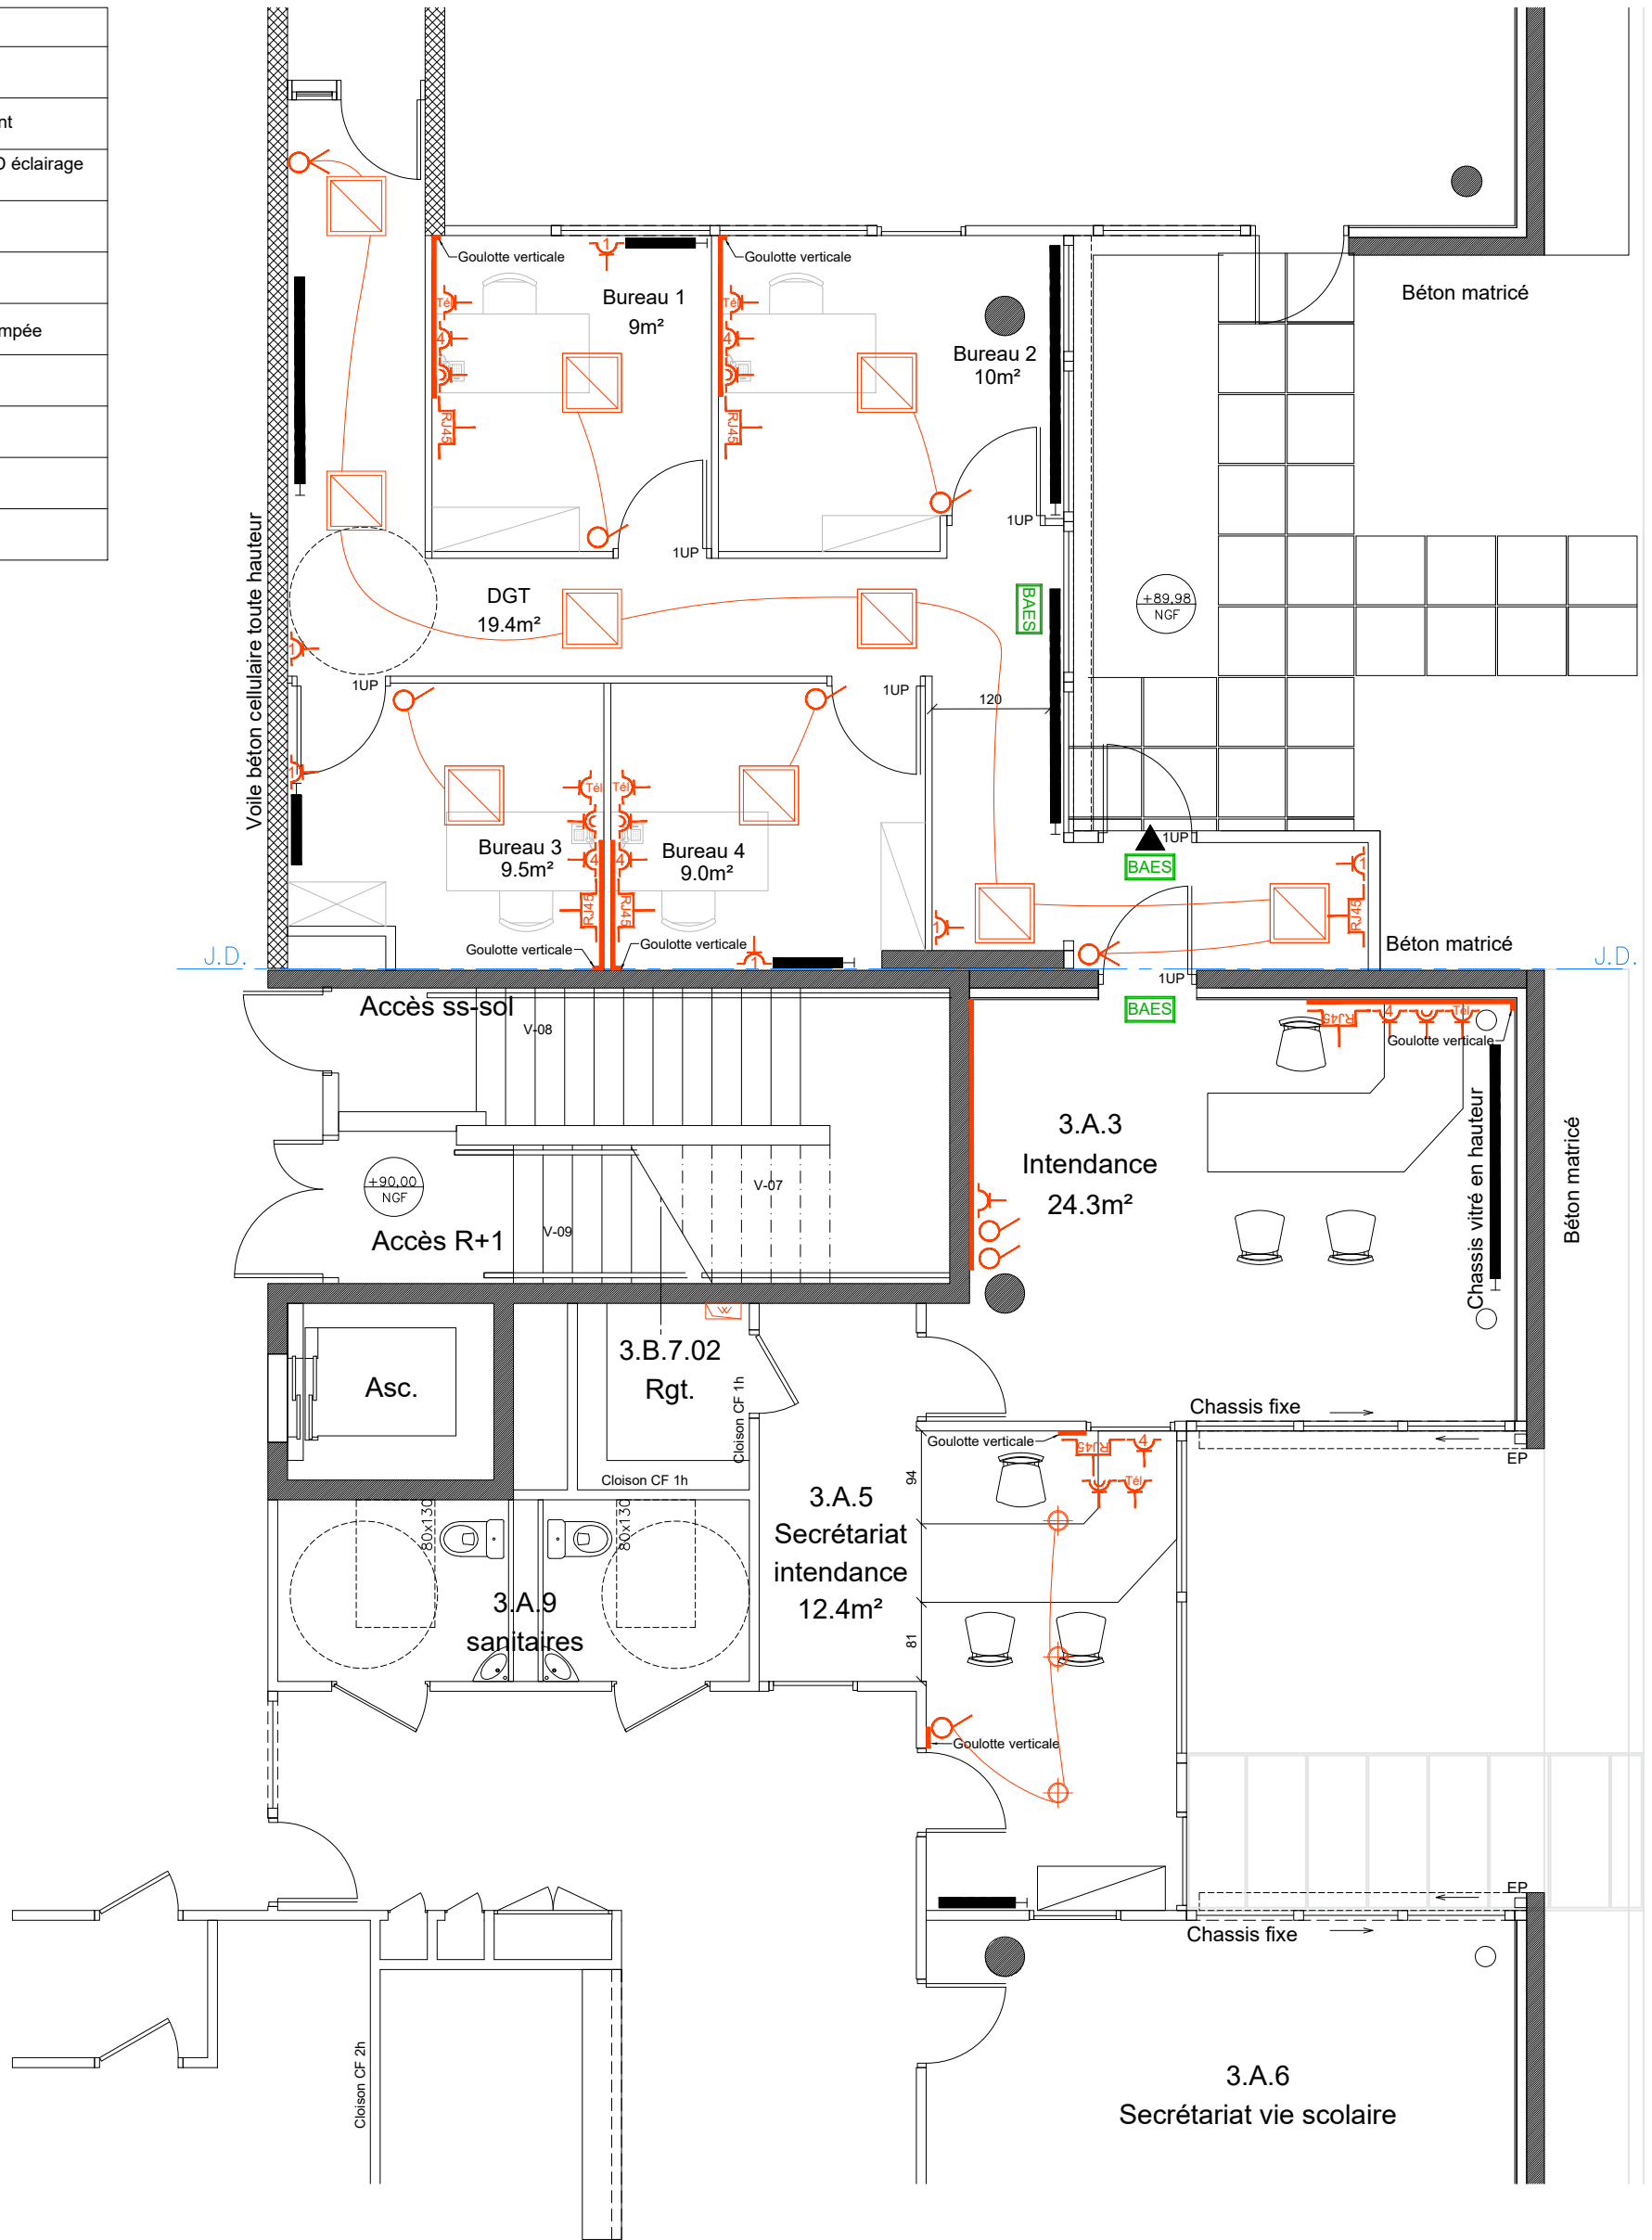

**GO ARCHITECTURE**  
 7 villa Anatole France, 93200 SAINT-DENIS  
 Tél : 09 67 03 25 83 / Fax : 01 48 20 21 51  
 laurentdevallee@goarchitecture.fr

Dessin : N.O


**Maître d'ouvrage**  
 LYCEE PAULINE ROLAND  
 17 Avenue du Général de Gaulle  
 94550 Chevilly-Larue


**Mise à jour**  
 JUILLET  
 2020

ESQ	Echelle
APD	1/75
DCE	1/100
DET	1/200
DOE	1/1000

LYCEE PAULINE ROLAND

**POLE INTENDANCE  
 PLAN ELECTRICITE PROJET**

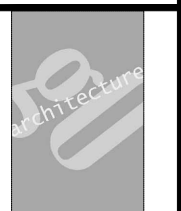

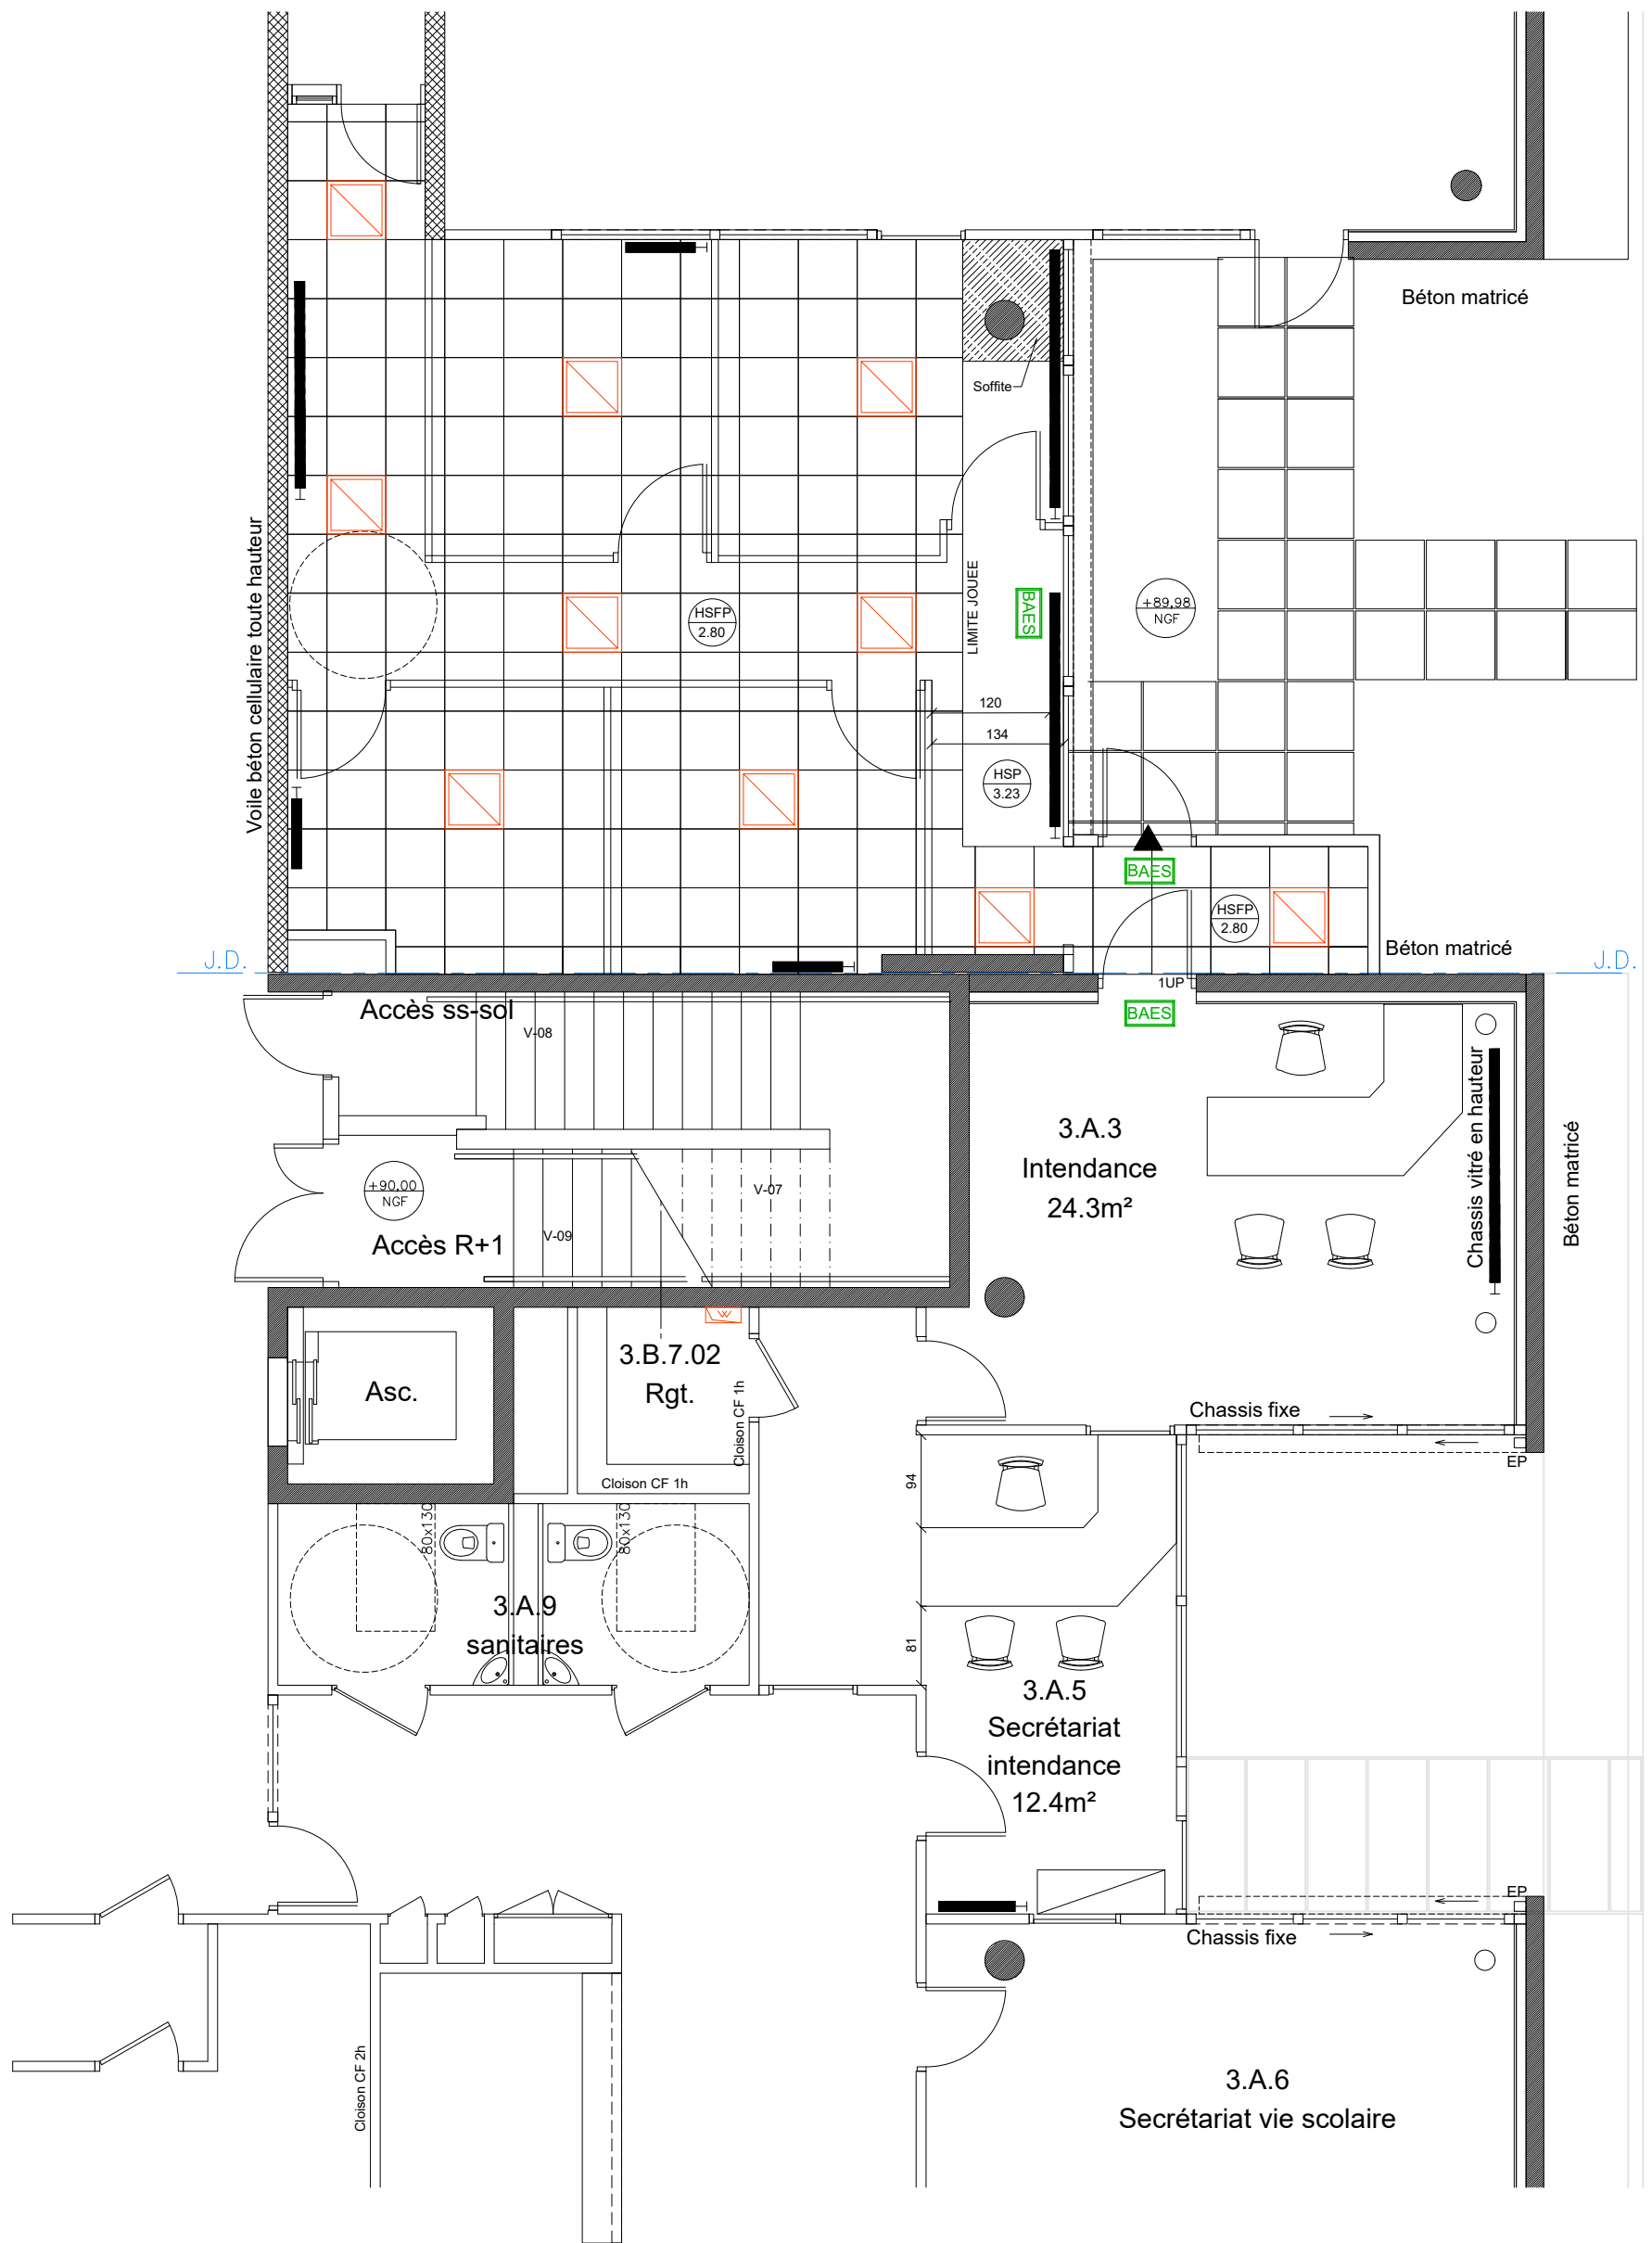

GO ARCHITECTURE  
 7 villa Anatole France, 93200 SAINT-DENIS  
 Tél : 09 67 03 25 83 / Fax : 01 48 20 21 51  
 laurentdevallee@goarchitecture.fr

Dessin : N.O

**Maître d'ouvrage**  
 LYCEE PAULINE ROLAND  
 17 Avenue du Général de Gaulle  
 94550 Chevilly-Larue




**Mise à jour**  
 JUILLET  
 2020


ESQ	Echelle
APD	1/75
DCE	1/100
DET	1/200
DOE	1/1000

LYCEE PAULINE ROLAND

**POLE INTENDANCE  
 PLAN FAUX PLAFOND PROJET**



LEGENDE	
	Réseau horizontal
	Bouche d'extraction
	Caisson moteur VMC

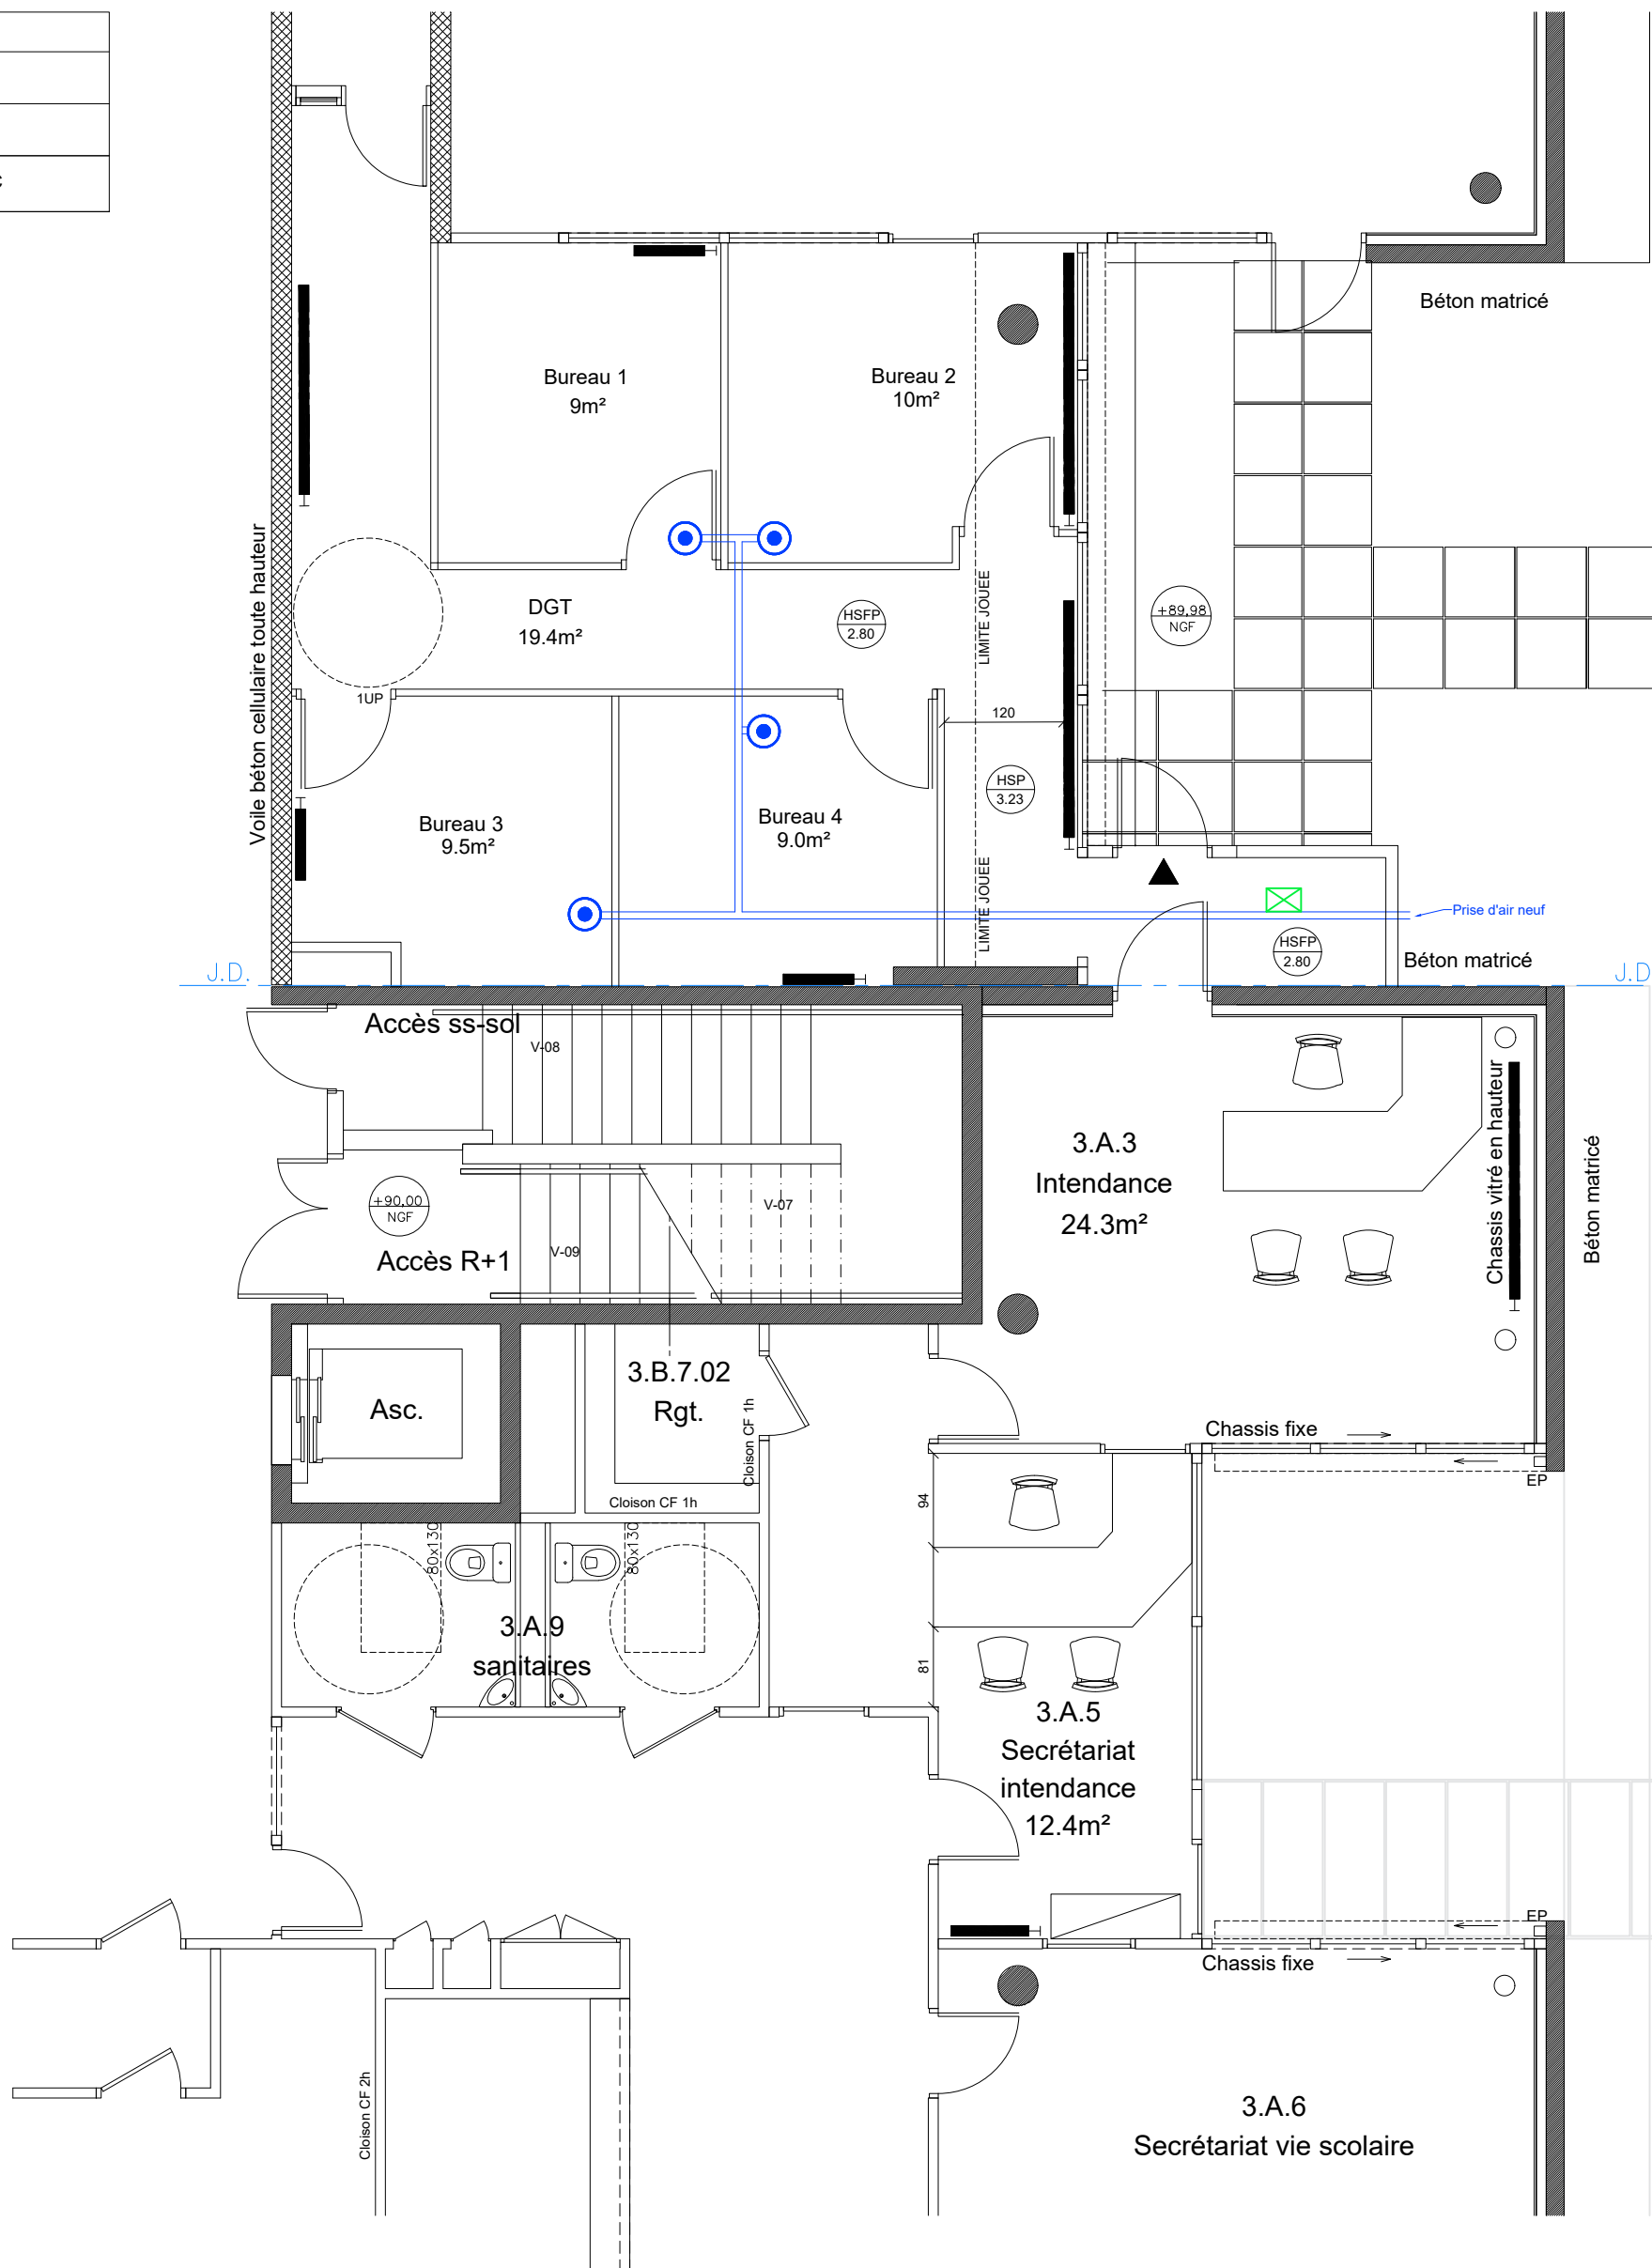

**GO ARCHITECTURE**  
 7 villa Anatole France, 93200 SAINT-DENIS  
 Tél : 09 67 03 25 83 / Fax : 01 48 20 21 51  
 laurentdevallee@goarchitecture.fr  
 Dessin : N.O

**Maître d'ouvrage**  
 LYCEE PAULINE ROLAND  
 17 Avenue du Général de Gaulle  
 94550 Chevilly-Larue

**Mise à jour**  
 JUILLET  
 2020

ESQ	Echelle
APD	1/75
DCE	1/100
DET	1/200
DOE	1/1000

LYCEE PAULINE ROLAND  
**POLE INTENDANCE**  
**PLAN VMC PROJET**

