

## LISTE DES DOCUMENTS

- 01 - Plan de masse	ech : Sans
- 02 - Bâtiment A - Partie 1	ech :1/250 e
- 03 - Bâtiment A - Partie 2	ech :1/250 e
- 04 -Bâtiment B	ech :1/250 e
- 05 - Bâtiment C	ech :1/250 e
- 06 - Bâtiment D/E - Niveau -1	ech :1/100 e
- 07 - Bâtiment D/E - Rez de chaussée - Administration	ech :1/250 e
- 08 - Bâtiment D/E - Rez de chaussée - Logements / accueil	ech :1/250 e
- 09 - Bâtiment D/E - Niveau 1	ech :1/250 e
- 10 - Bâtiment H	ech :1/100 e
- 11 - Bâtiment I - Rez de chaussée	ech :1/250 e

## Lycée Emile BEJUIT

282 Route de Genas  
69 500 BRON



12 Rue Nicolas Chaize  
42 100 SAINT-ETIENNE

Tel : 04 77 81 01 01 - Email : penta-ingenierie@wanadoo.fr

### INSTALLATION D'UN SYSTEME D'ALARME INTRUSION


### Cahier de plans A3 Lot unique - Alarme intrusion

Ce document est notre propriété et ne peut être reproduit ou divulgué à des tiers sans notre autorisation

LB	LB	Emission Originale	Janvier 2021	00
DESSINE	VERIFIE	MODIFICATIONS	DATE	INDICE

ECHELLE : suivant plans  
NOM DAO : Lycée Emile Béjuit Bron /  
Alarme intrusion

N° | | | | | | | | | D | C | E | 0 | 0 | 1 |

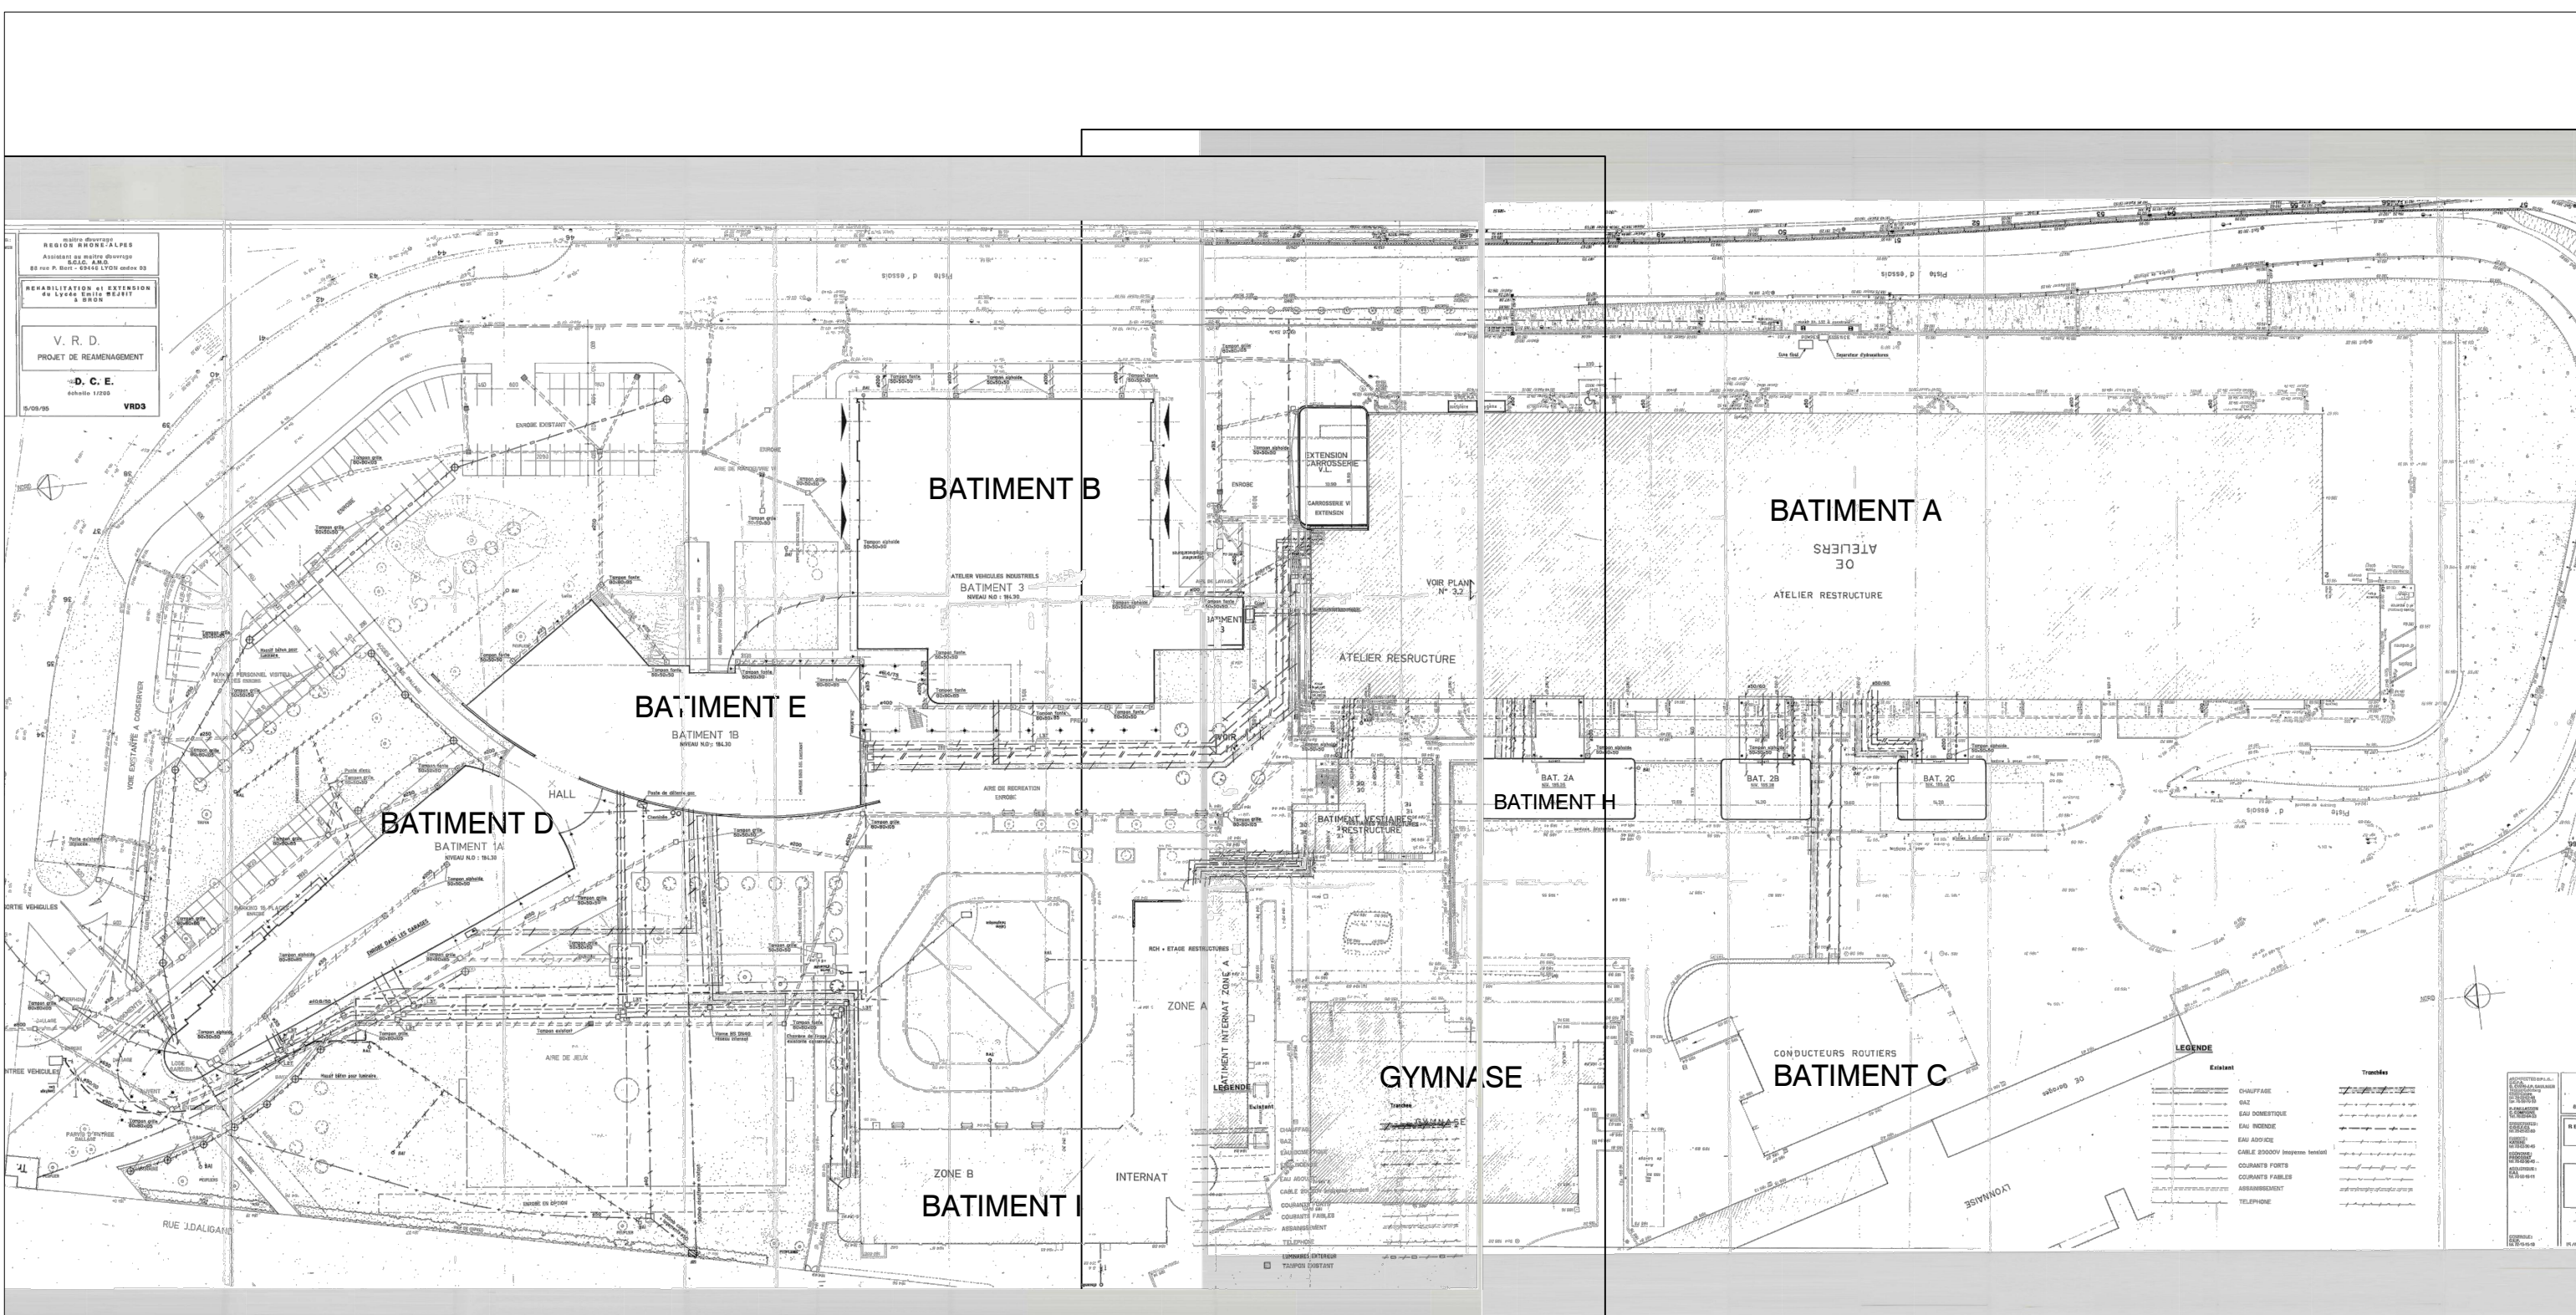

Maitre D' Ouvrage  
**LYCEE Emile BEJUIT**  
 282 Route de Genas  
 69 500 BRON


BUREAU D'ETUDES  
**Penta** Ingénierie  
 S.A.S

PLAN DE MASSE  
 LYCEE Emile BEJUIT à BRON (69)

N°  
 DATE : JANVIER 2021  
 Ech : Sans    Folio : 1


câblages individuels de chaque équipement alarme intrusion depuis coffret smart et modules extension

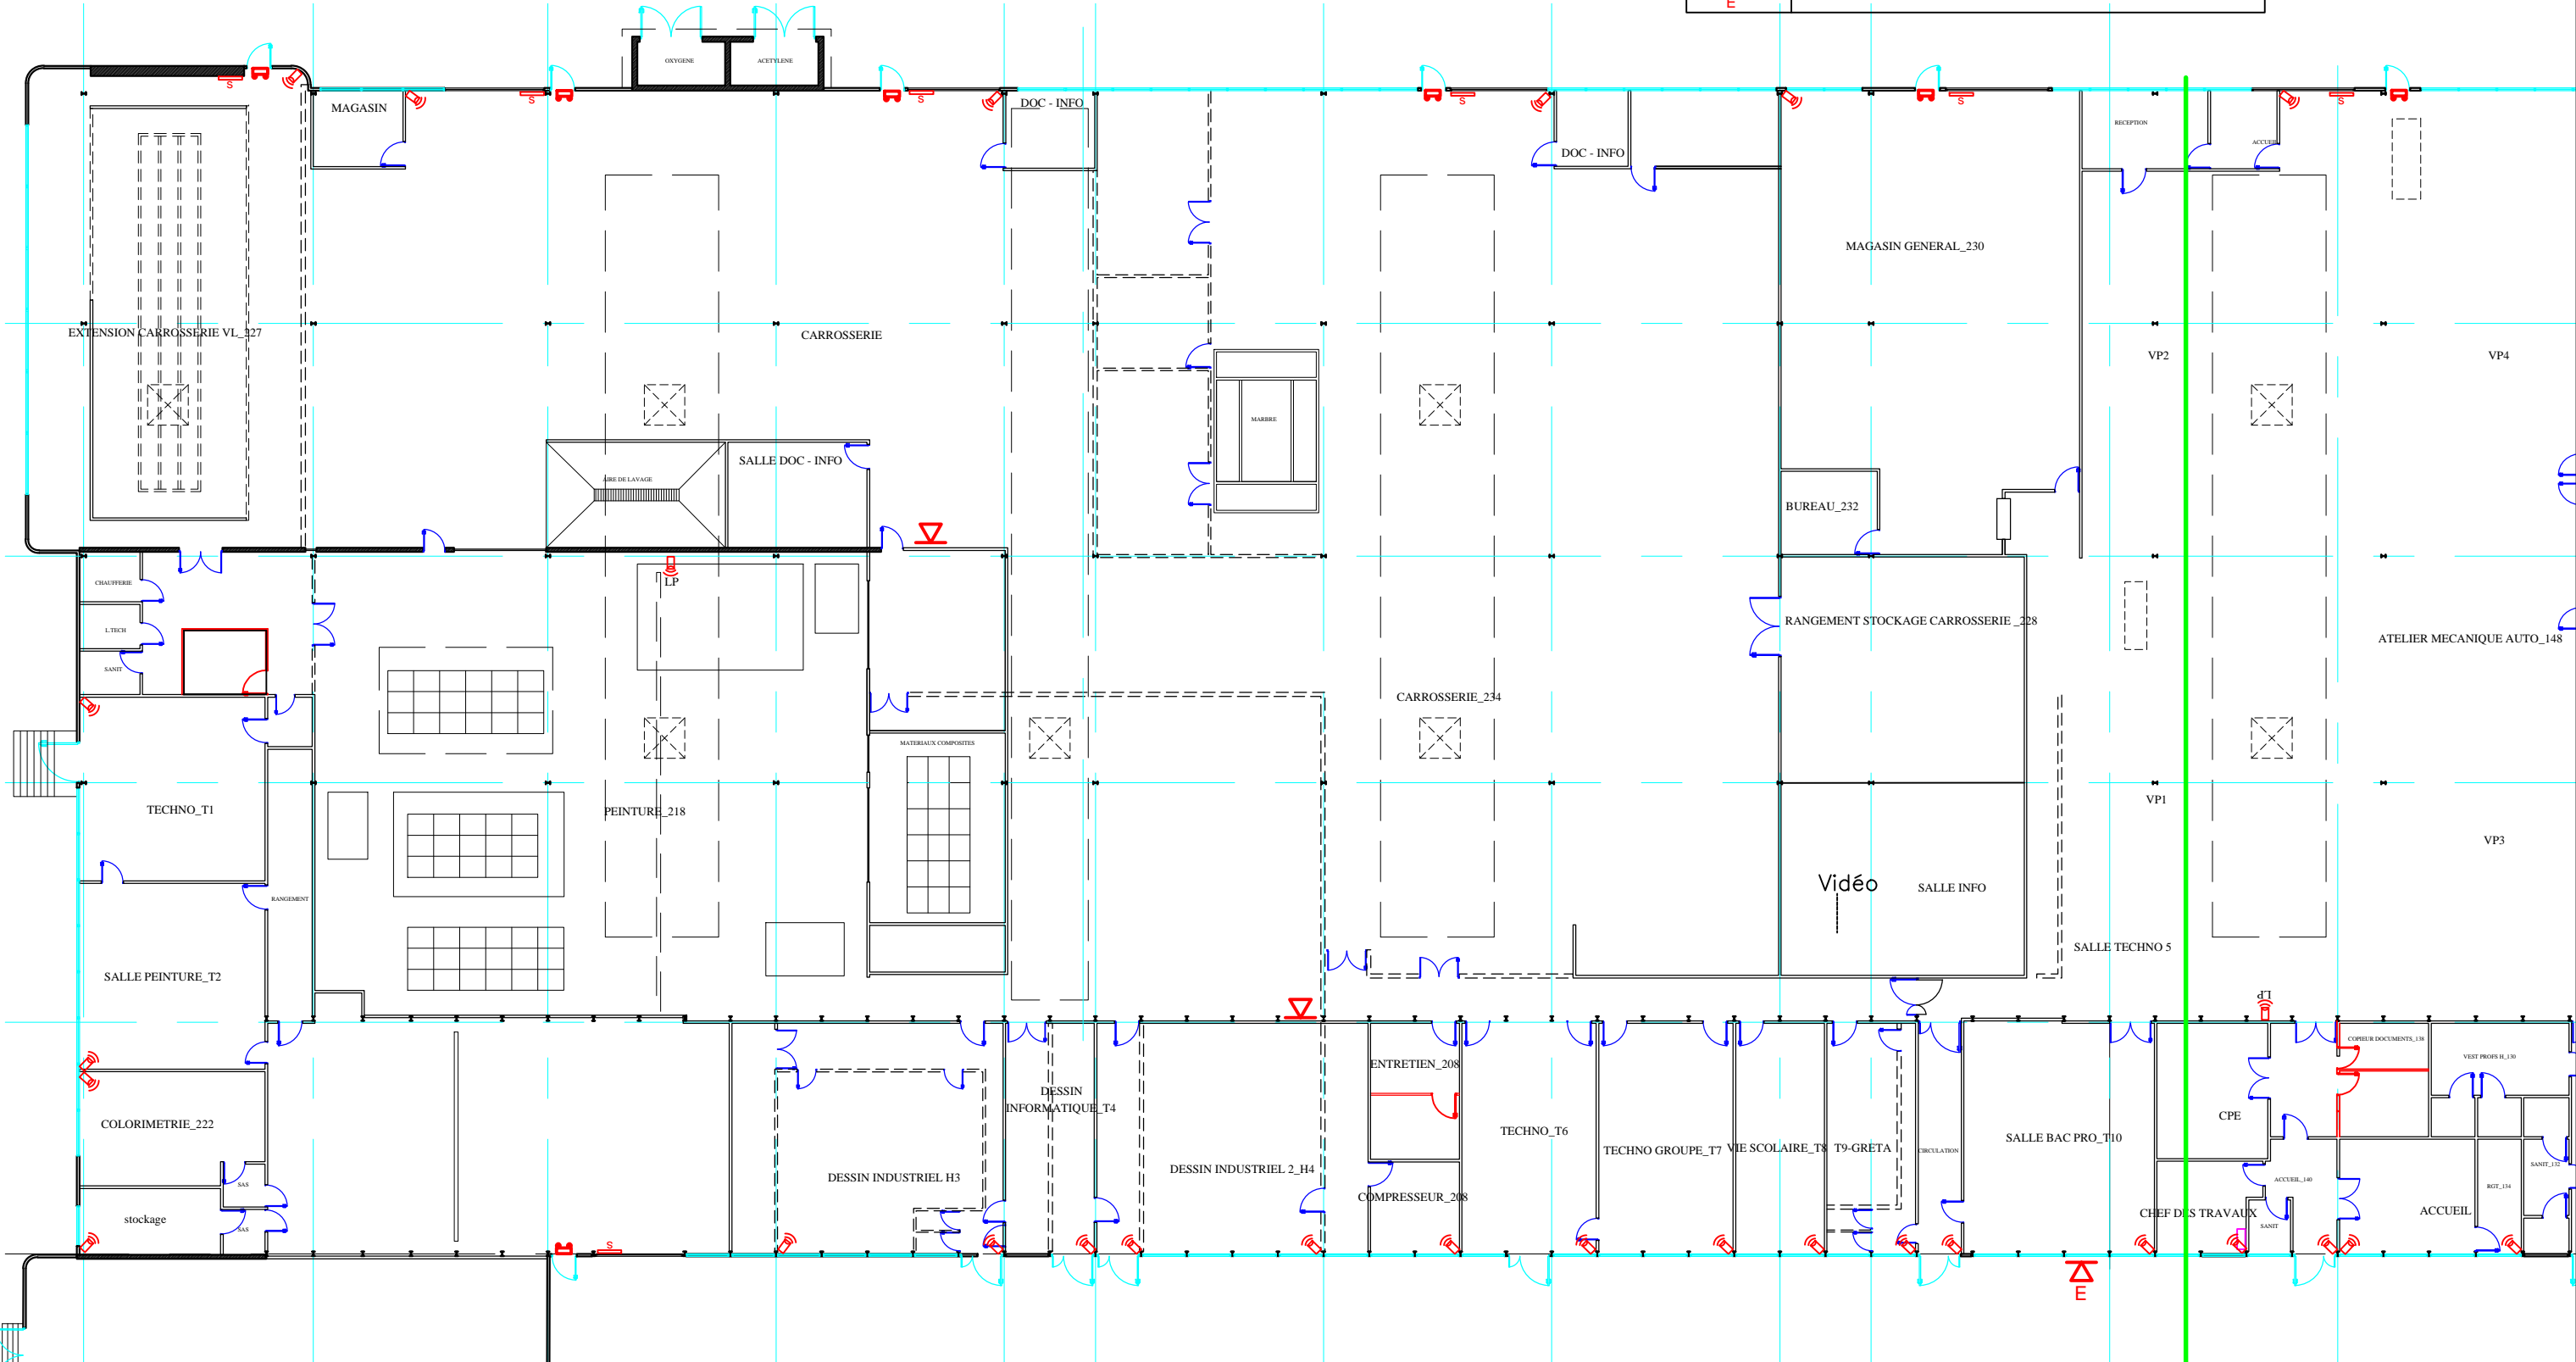

	DETECTEUR VOLUMETRIQUE
	DETECTEUR VOLUMETRIQUE LONGUE PORTEE
	DETECTEUR D'OUVERTURE (compris boîtier autoprotégé)
	DETECTEUR SABOT (compris boîtier autoprotégé)
	SIRENE INTERIEURE
	SIRENE EXTERIEURE





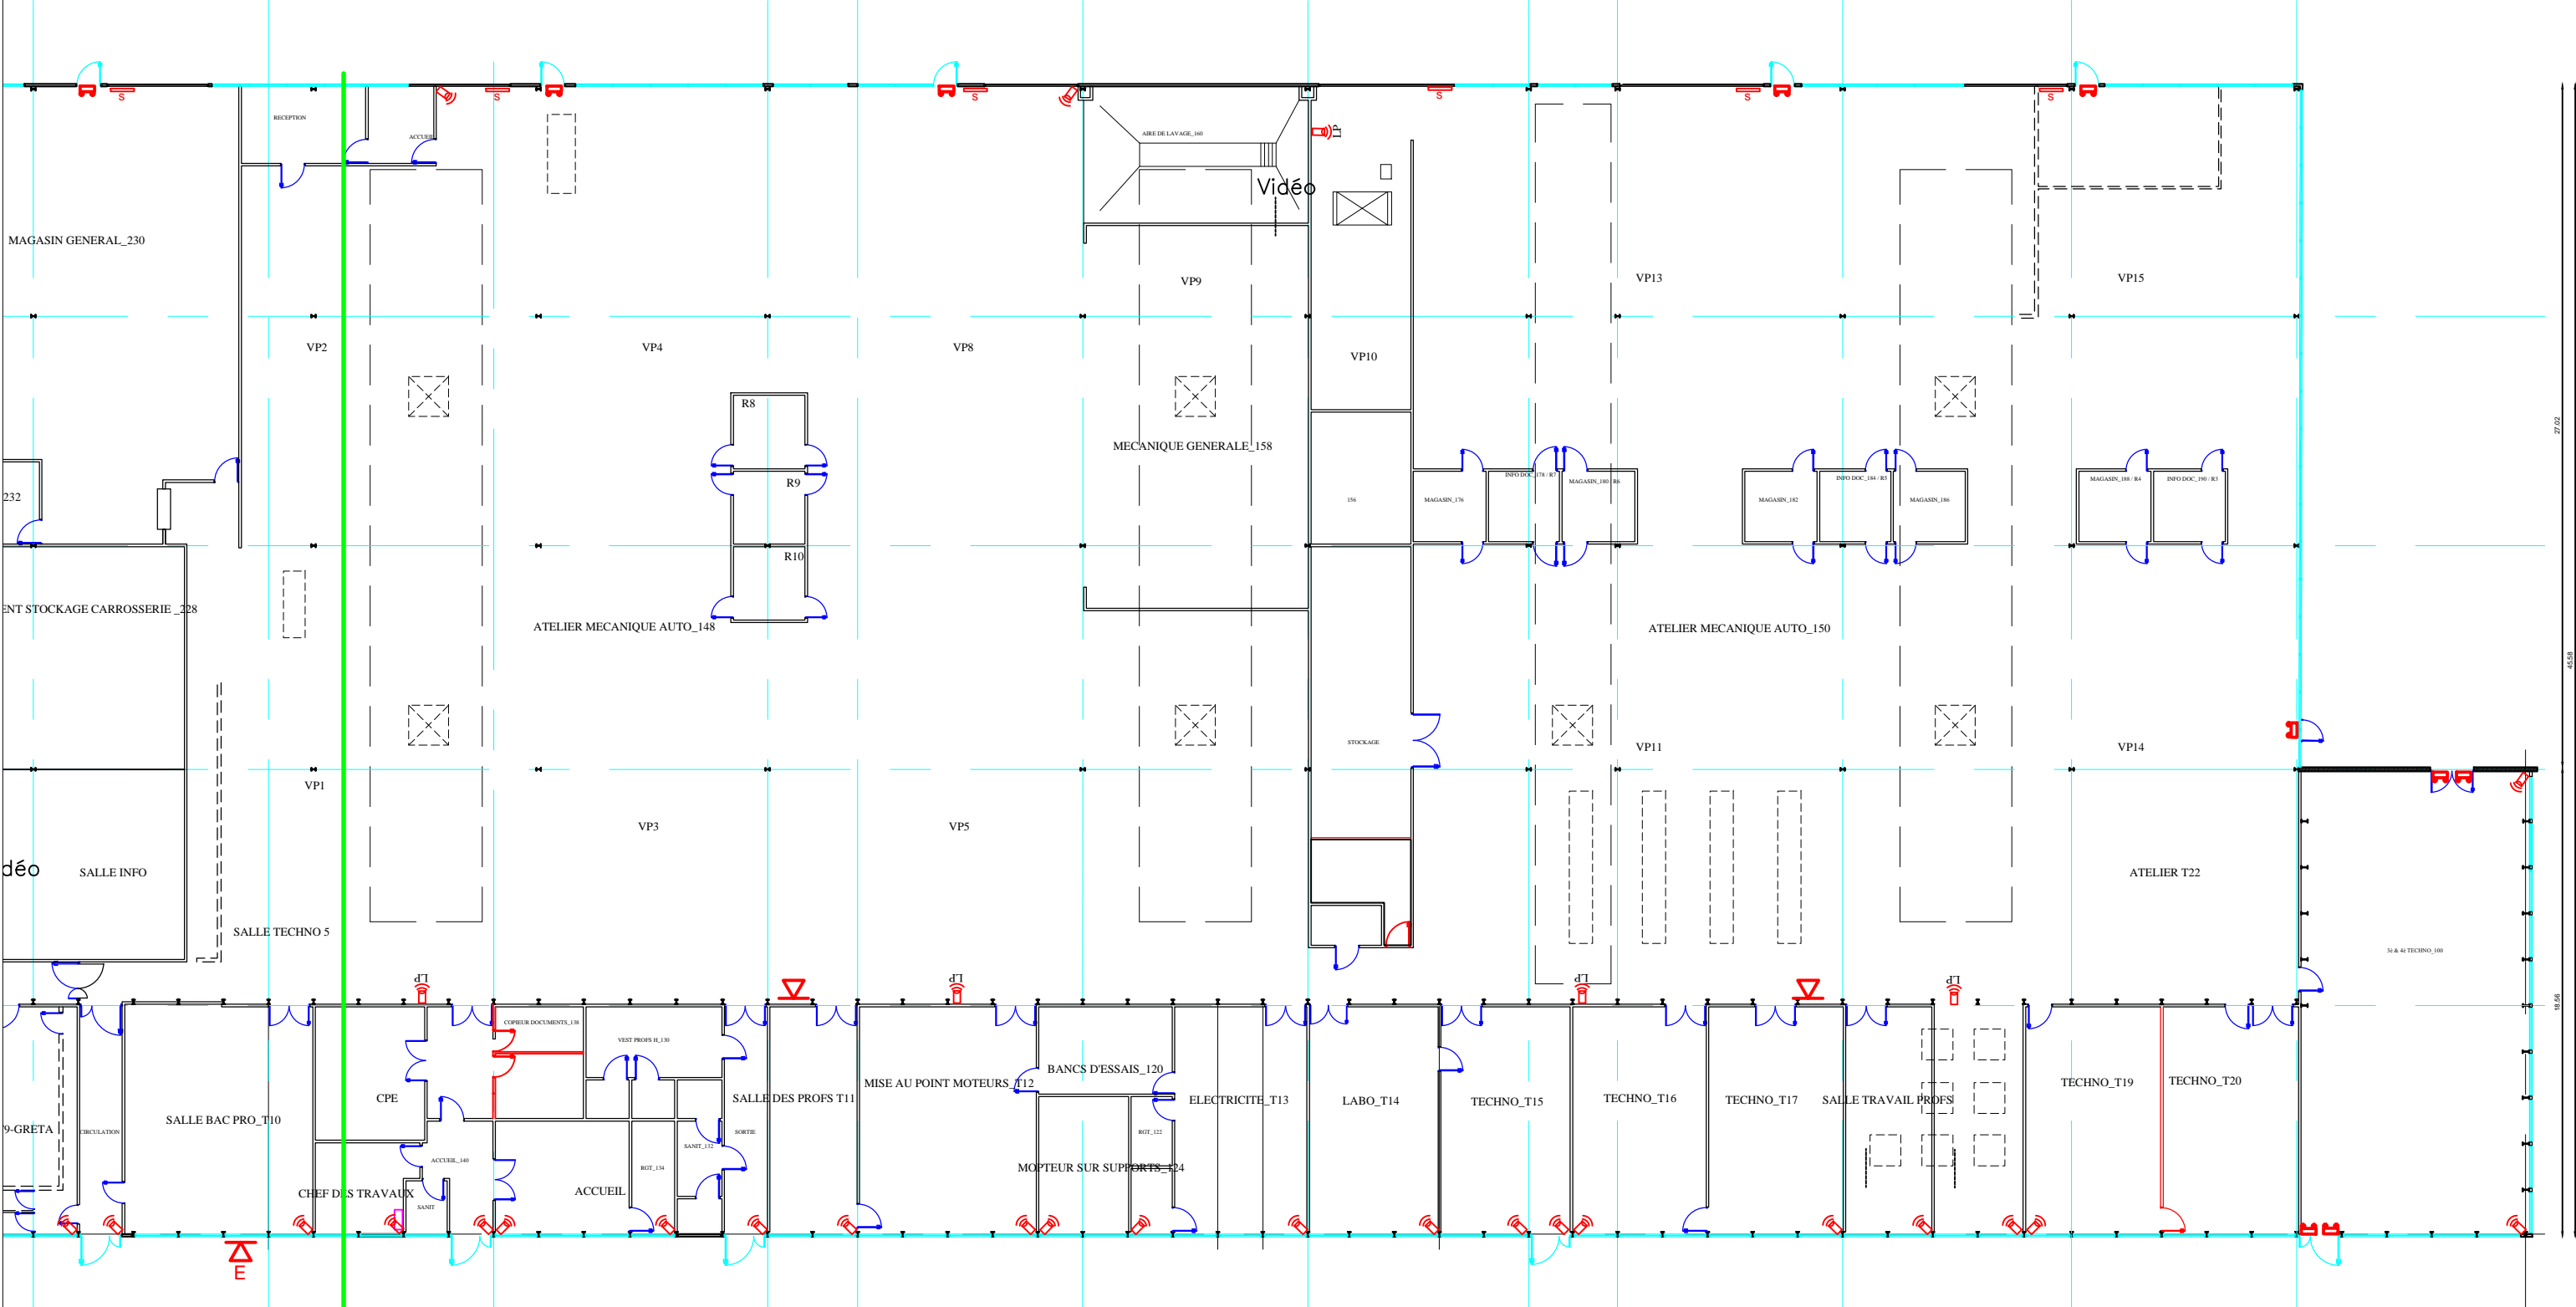




câblages individuels de chaque équipement alarme intrusion depuis coffret smart et modules extension



	DETECTEUR VOLUMETRIQUE
	DETECTEUR VOLUMETRIQUE LONGUE PORTEE
	DETECTEUR D'OUVERTURE (compris boîtier autoprotégé)
	DETECTEUR SABOT (compris boîtier autoprotégé)
	SIRENE INTERIEURE
	SIRENE EXTERIEURE




<p>Maitre D' Ouvrage</p>  <p>LYCEE Emile BEJUIT 282 Route de Genas 69 500 BRON</p>	<p>BUREAU D'ETUDES</p>  <p>Penta Ingénierie S.A.S</p>	<p>PLAN D'IMPLANTATION ALARME INTRUSION BAT A - ATELIERS MECANIQUE - partie 2 LYCEE Emile BEJUIT à BRON (69)</p>	<p>N°</p> <p>DATE : JANVIER 2021</p> <p>Ech : 1/250e    Folio : 3</p>
--	--	--	---

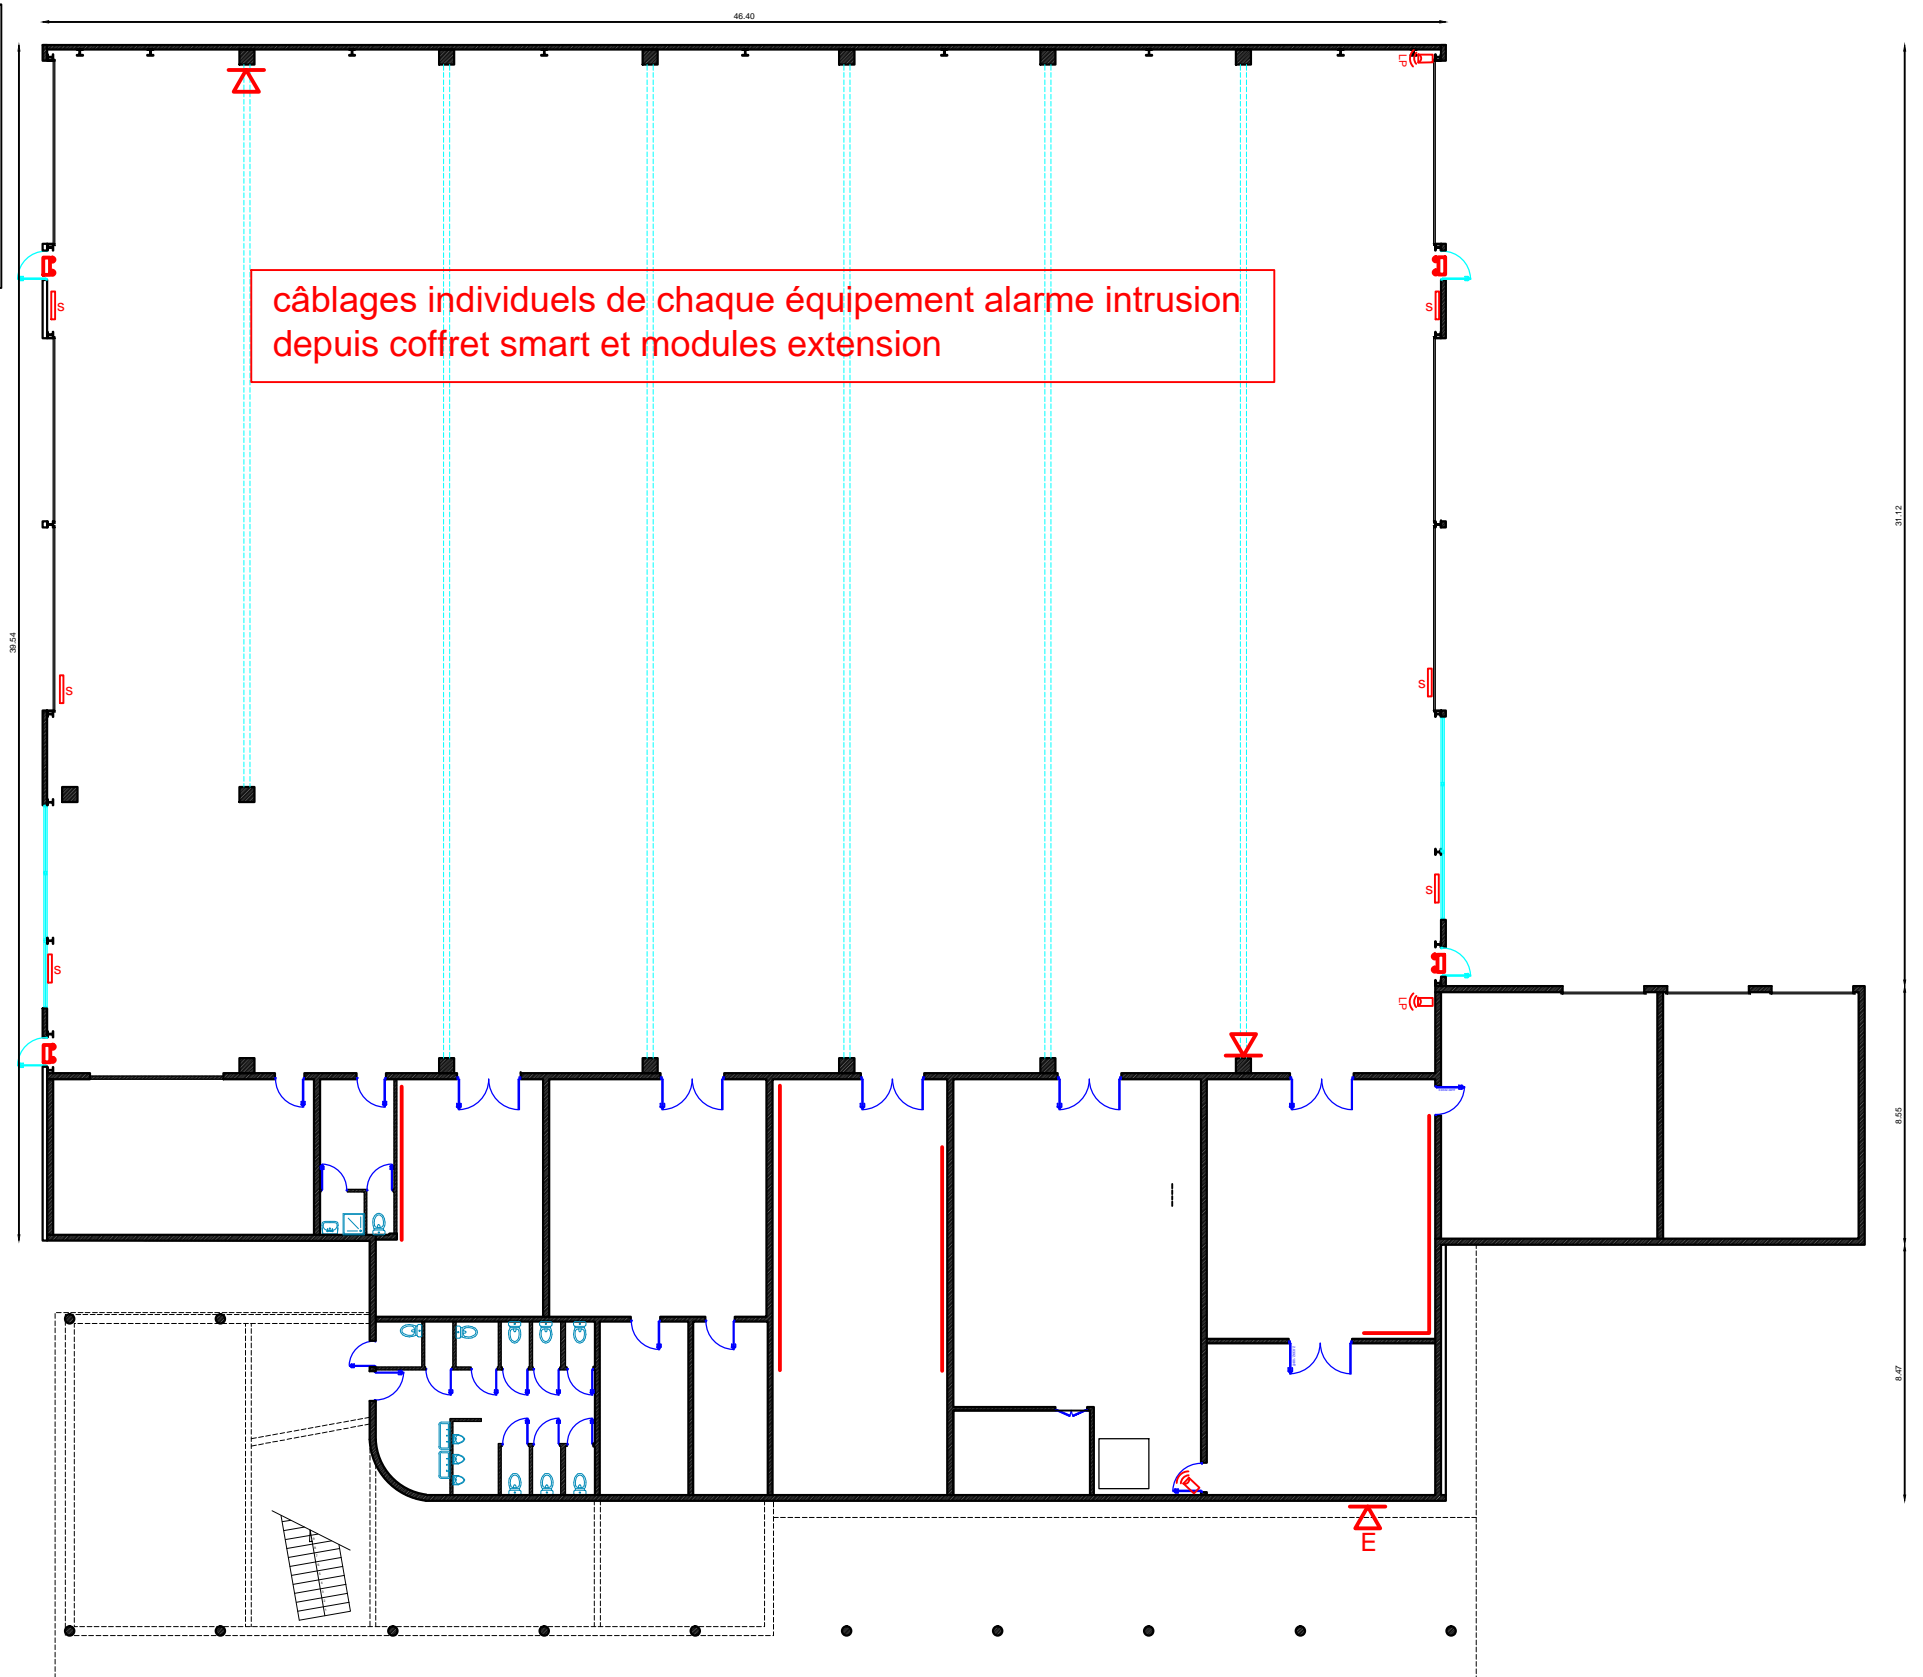	DETECTEUR VOLUMETRIQUE
	DETECTEUR VOLUMETRIQUE LONGUE PORTEE
	DETECTEUR D'OUVERTURE (compris boîtier autoprotégé)
	DETECTEUR SABOT (compris boîtier autoprotégé)
	SIRENE INTERIEURE
	SIRENE EXTERIEURE



Maitre D' Ouvrage	BUREAU D'ETUDES	<b>PLAN D'IMPLANTATION ALARME INTRUSION</b> <b>BAT B - ATELIERS VI</b> LYCEE Emile BEJUIT à BRON (69)	N°	
 LYCEE Emile BEJUIT 282 Route de Genas 69 500 BRON			DATE : JANVIER 2021	
			Ech : 1/250e	Folio : 4

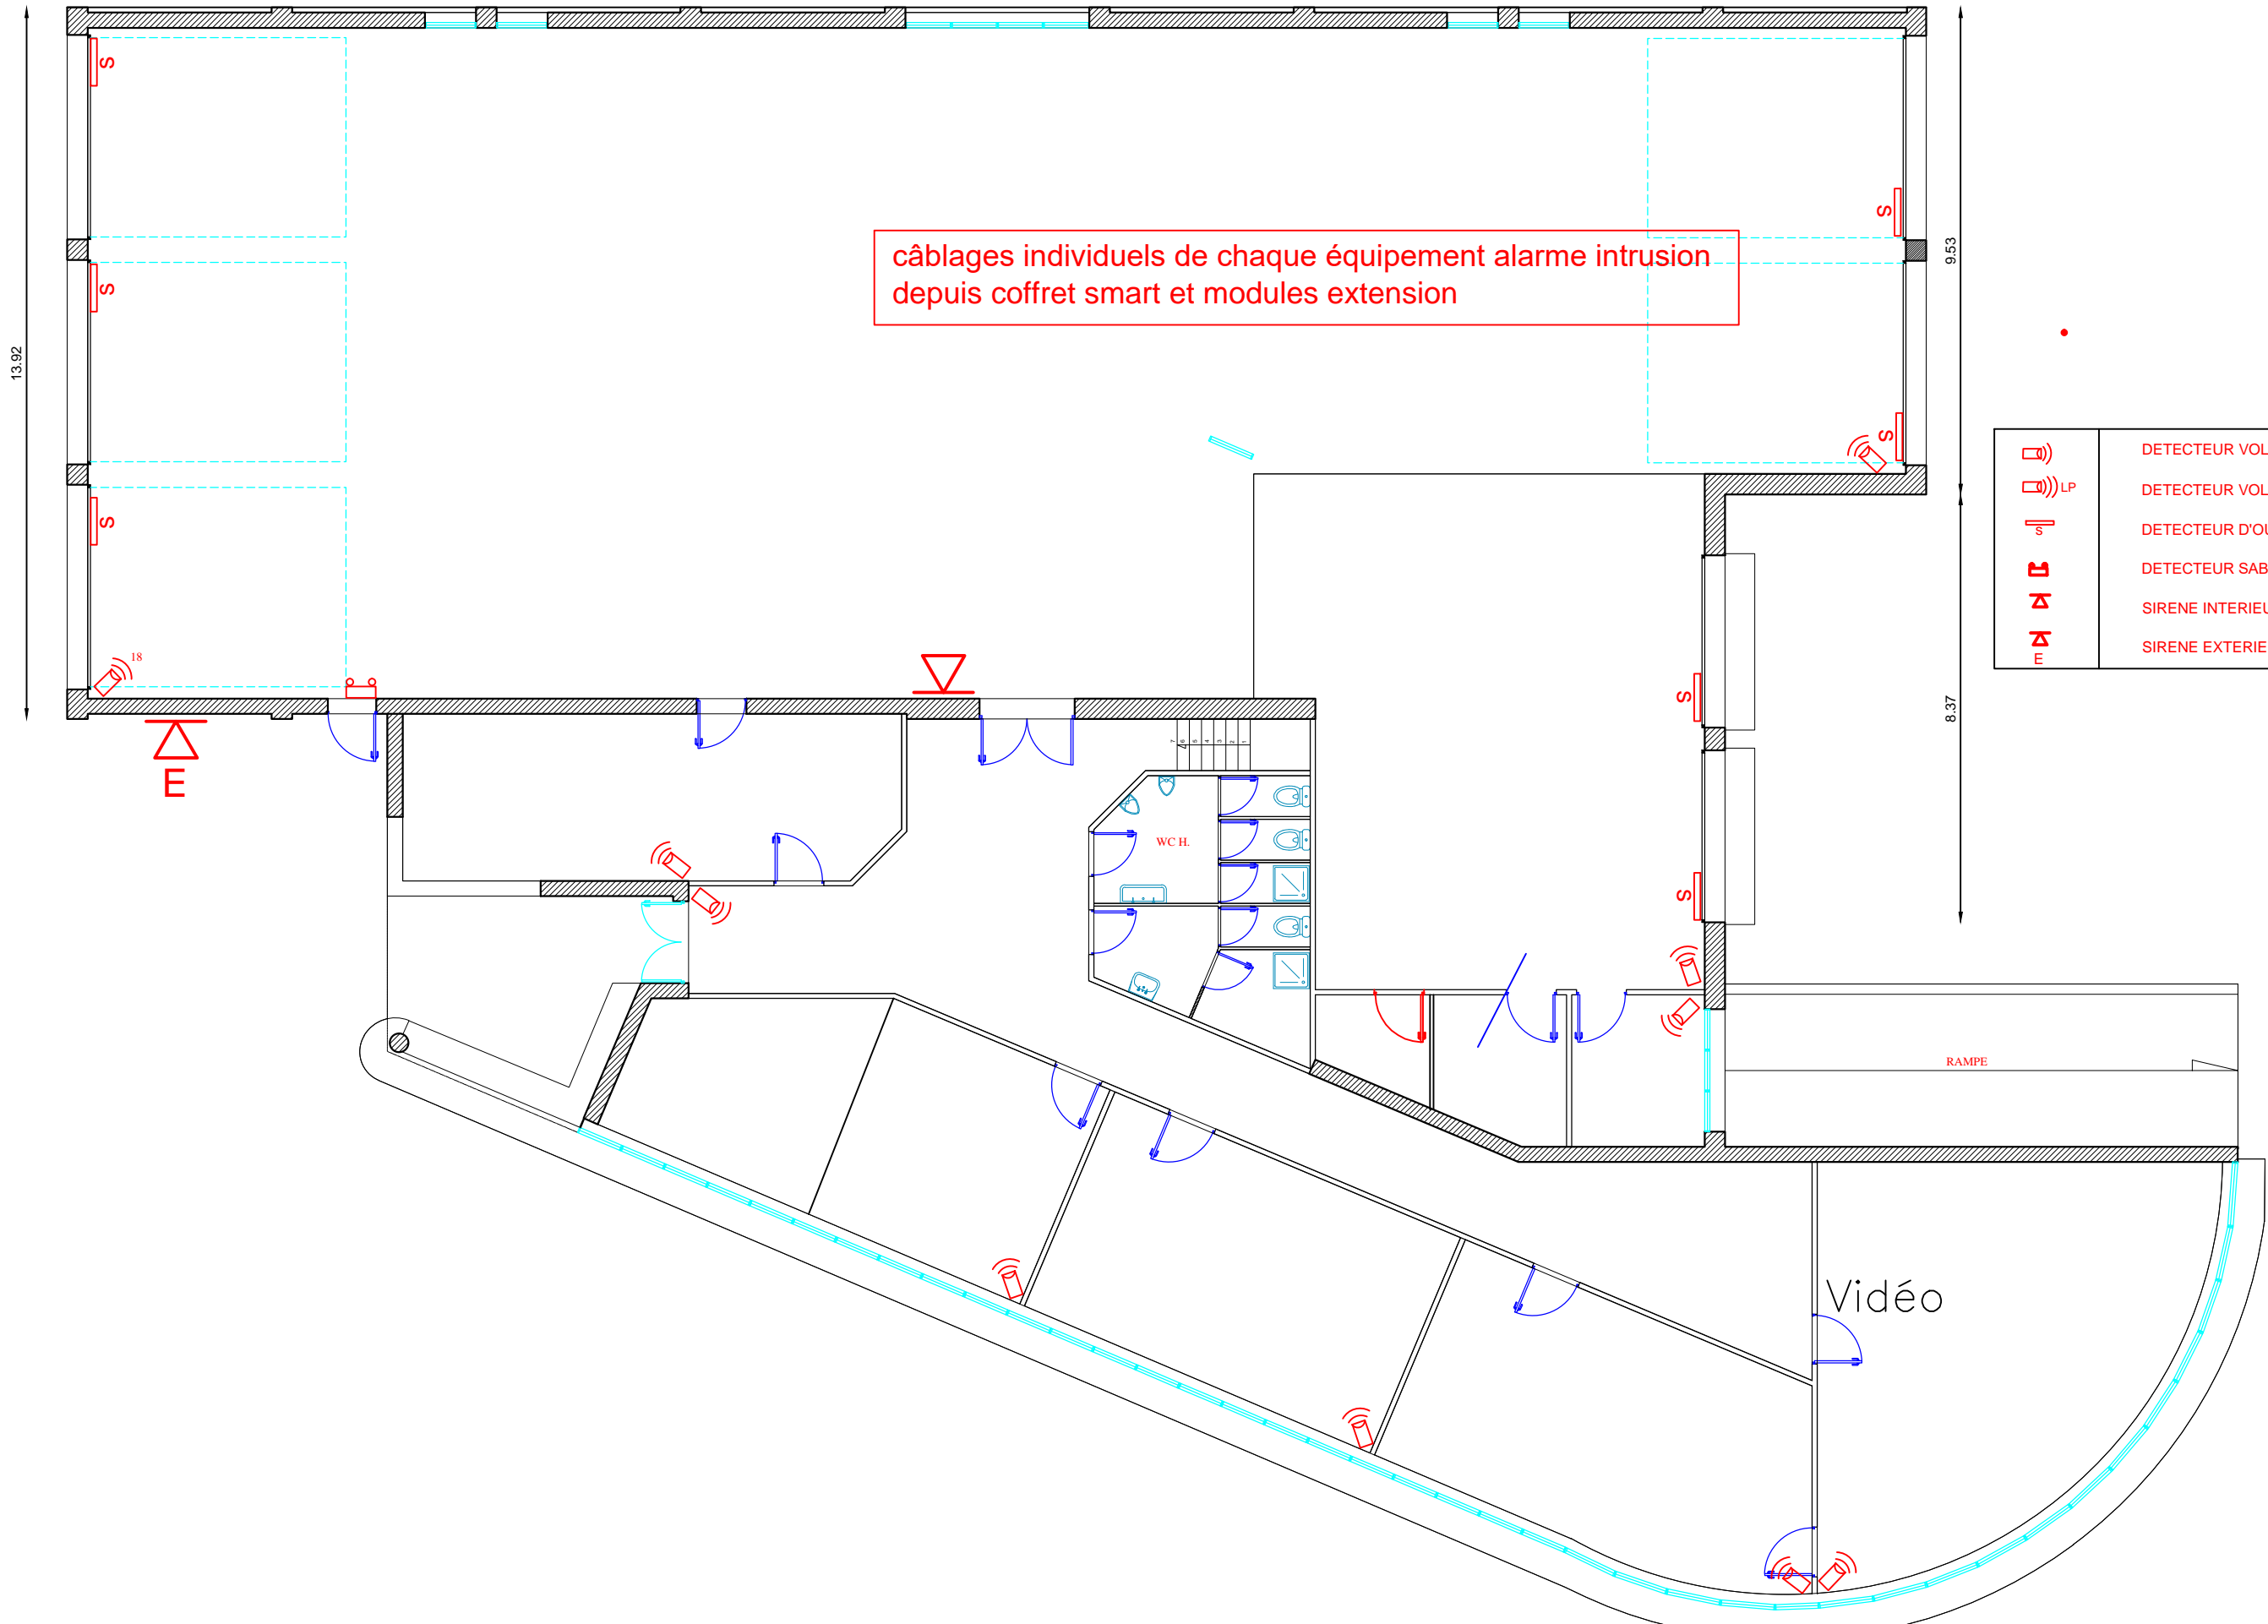

câblages individuels de chaque équipement alarme intrusion depuis coffret smart et modules extension

	DETECTEUR VOLUMETRIQUE
	DETECTEUR VOLUMETRIQUE LONGUE PORTEE
	DETECTEUR D'OUVERTURE (compris boîtier autoprotégé)
	DETECTEUR SABOT (compris boîtier autoprotégé)
	SIRENE INTERIEURE
	SIRENE EXTERIEURE

Maitre D' Ouvrage


LYCEE Emile BEJUIT  
282 Route de Genas  
69 500 BRON

BUREAU D'ETUDES

PENTA S.A.S

PLAN D'IMPLANTATION ALARME INTRUSION  
BAT C - CONDUCTEURS ROUTIERS  
LYCEE Emile BEJUIT à BRON (69)

N°	
DATE : JANVIER 2021	
Ech : 1/125e	Folio : 5

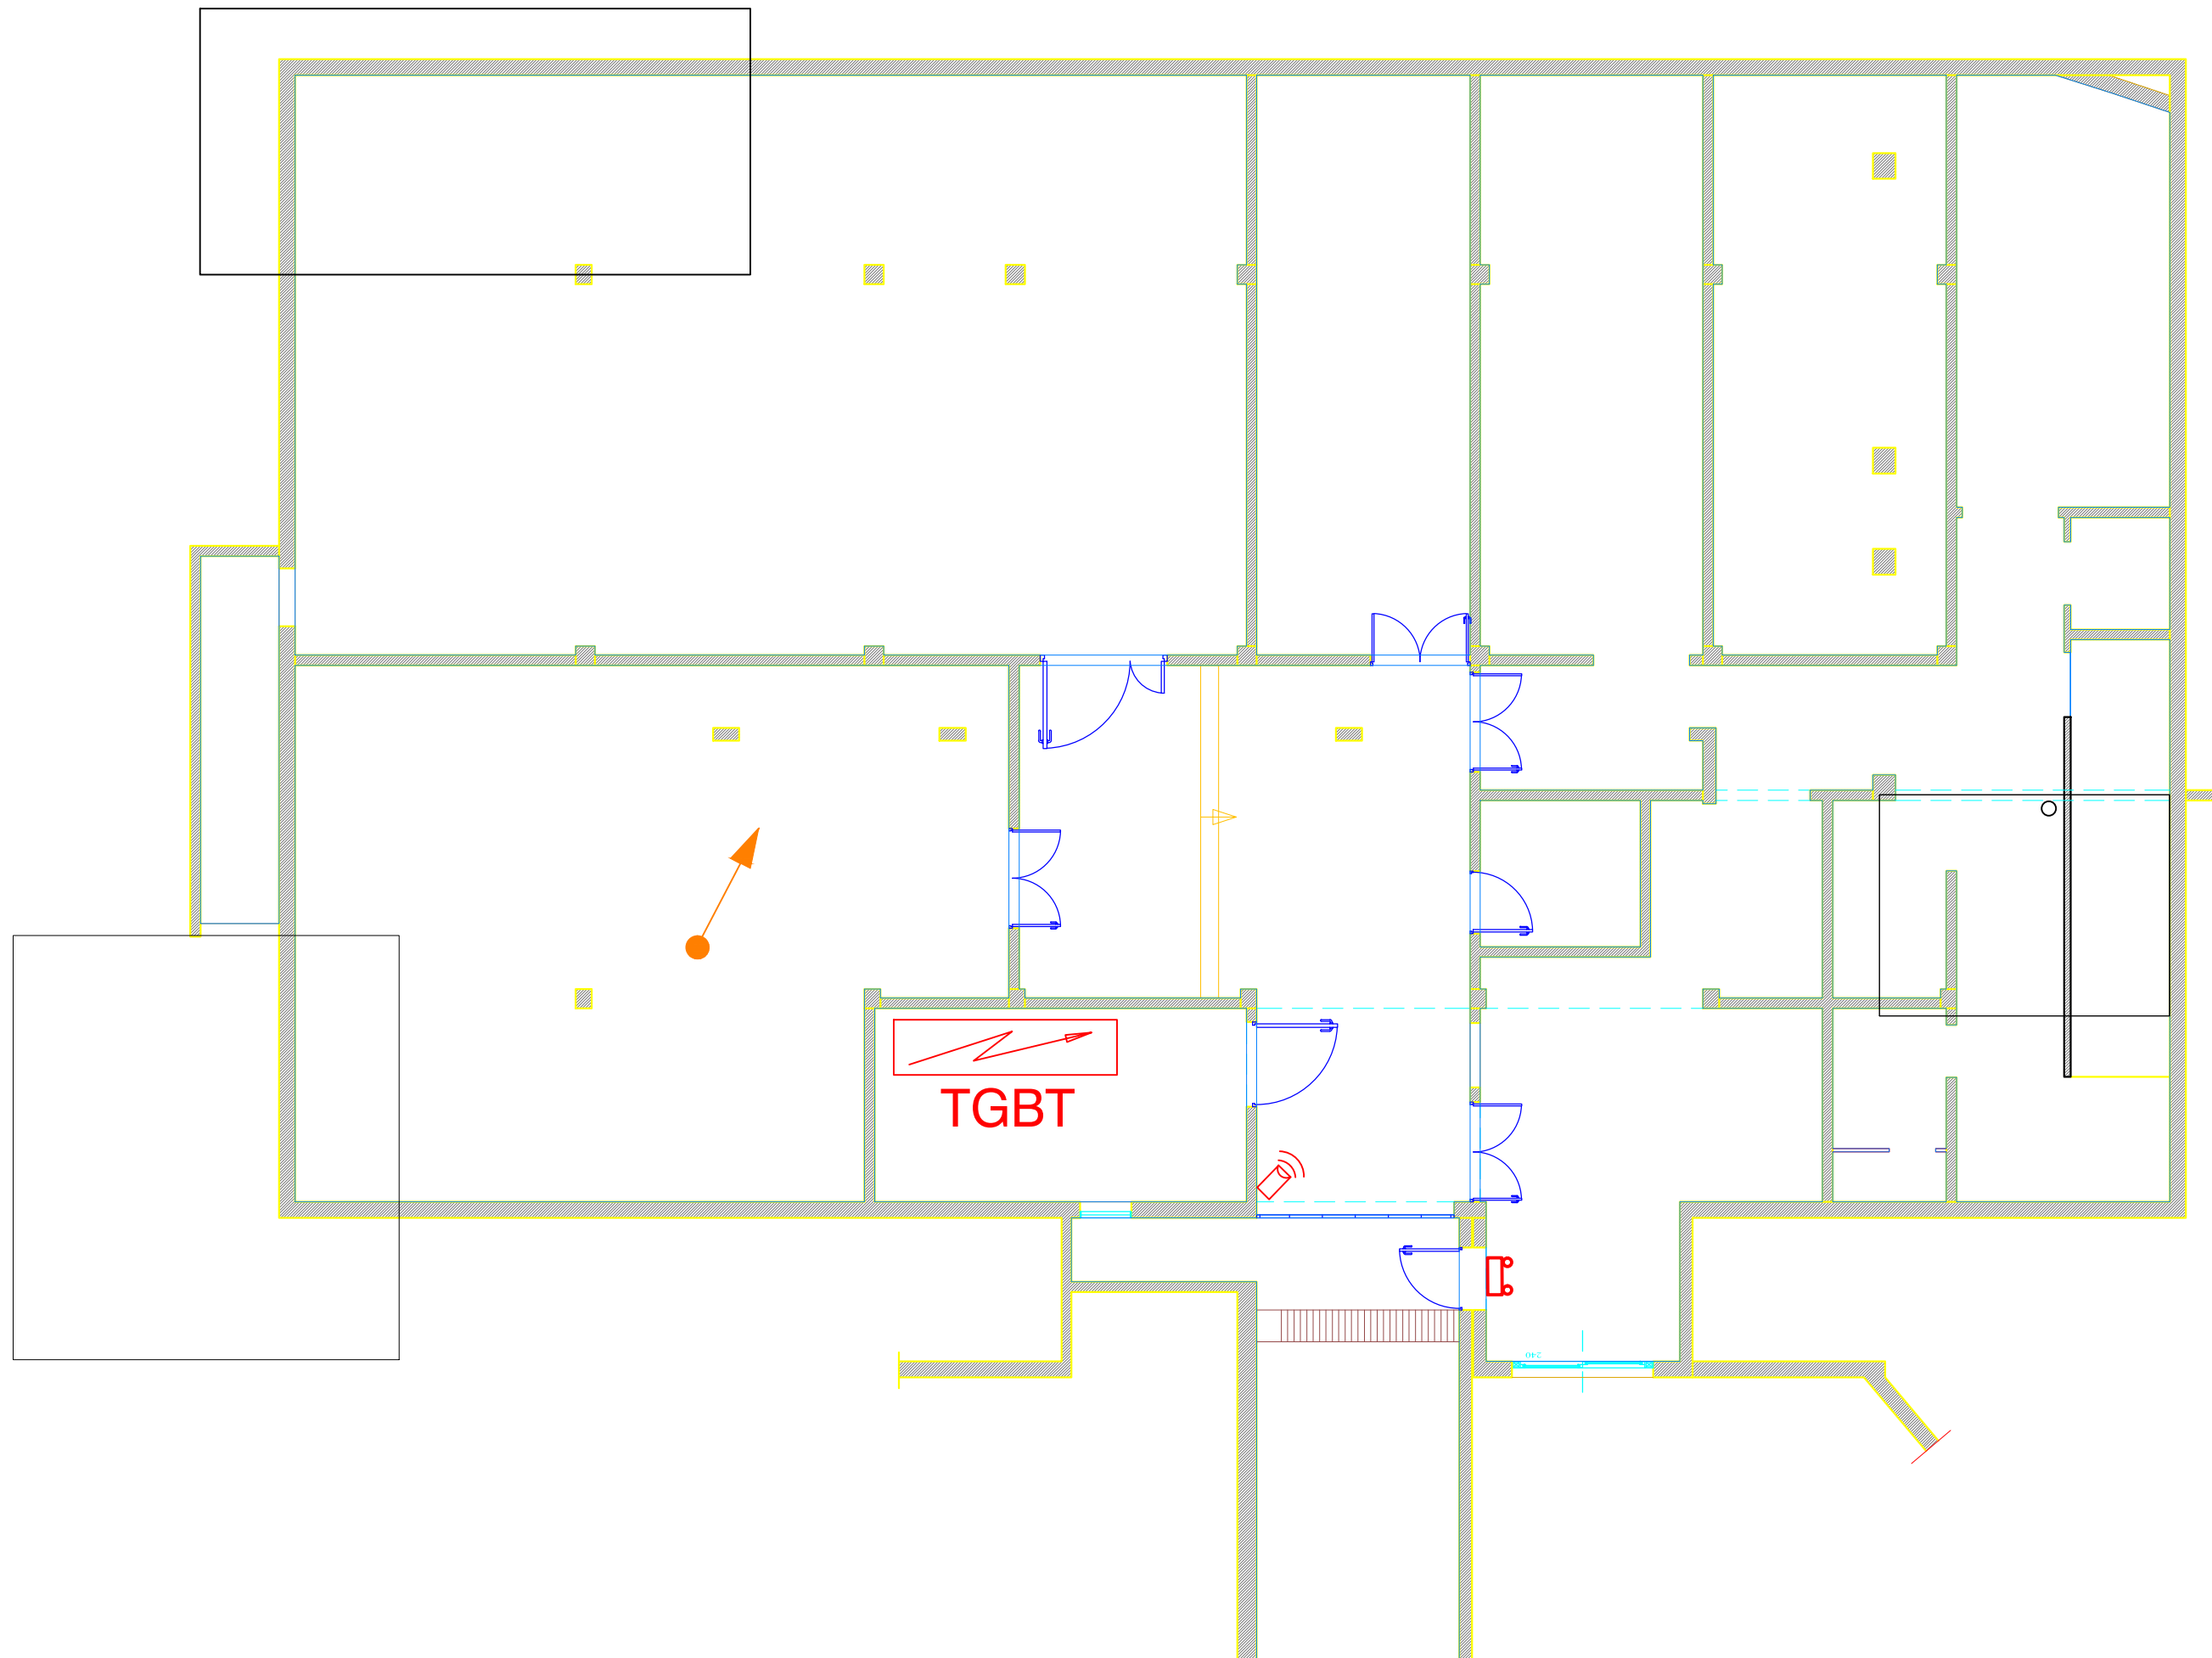

Maitre D' Ouvrage

BUREAU D'ETUDES



LYCEE Emile BEJUIT  
282 Route de Genas  
69 500 BRON









PLAN D'IMPLANTATION ALARME INTRUSION  
BAT E - SOUS-SOL  
LYCEE Emile BEJUIT à BRON (69)

N°


DATE : JANVIER 2021

Ech : 1/100e

Folio : 6

	DETECTEUR VOLUMETRIQUE
	DETECTEUR VOLUMETRIQUE LONGUE PORTEE
	DETECTEUR D'OUVERTURE (compris boîtier autoprotégé)
	DETECTEUR SABOT (compris boîtier autoprotégé)
	SIRENE INTERIEURE
	SIRENE EXTERIEURE

câblages individuels de chaque équipement alarme intrusion depuis coffret smart et modules extension

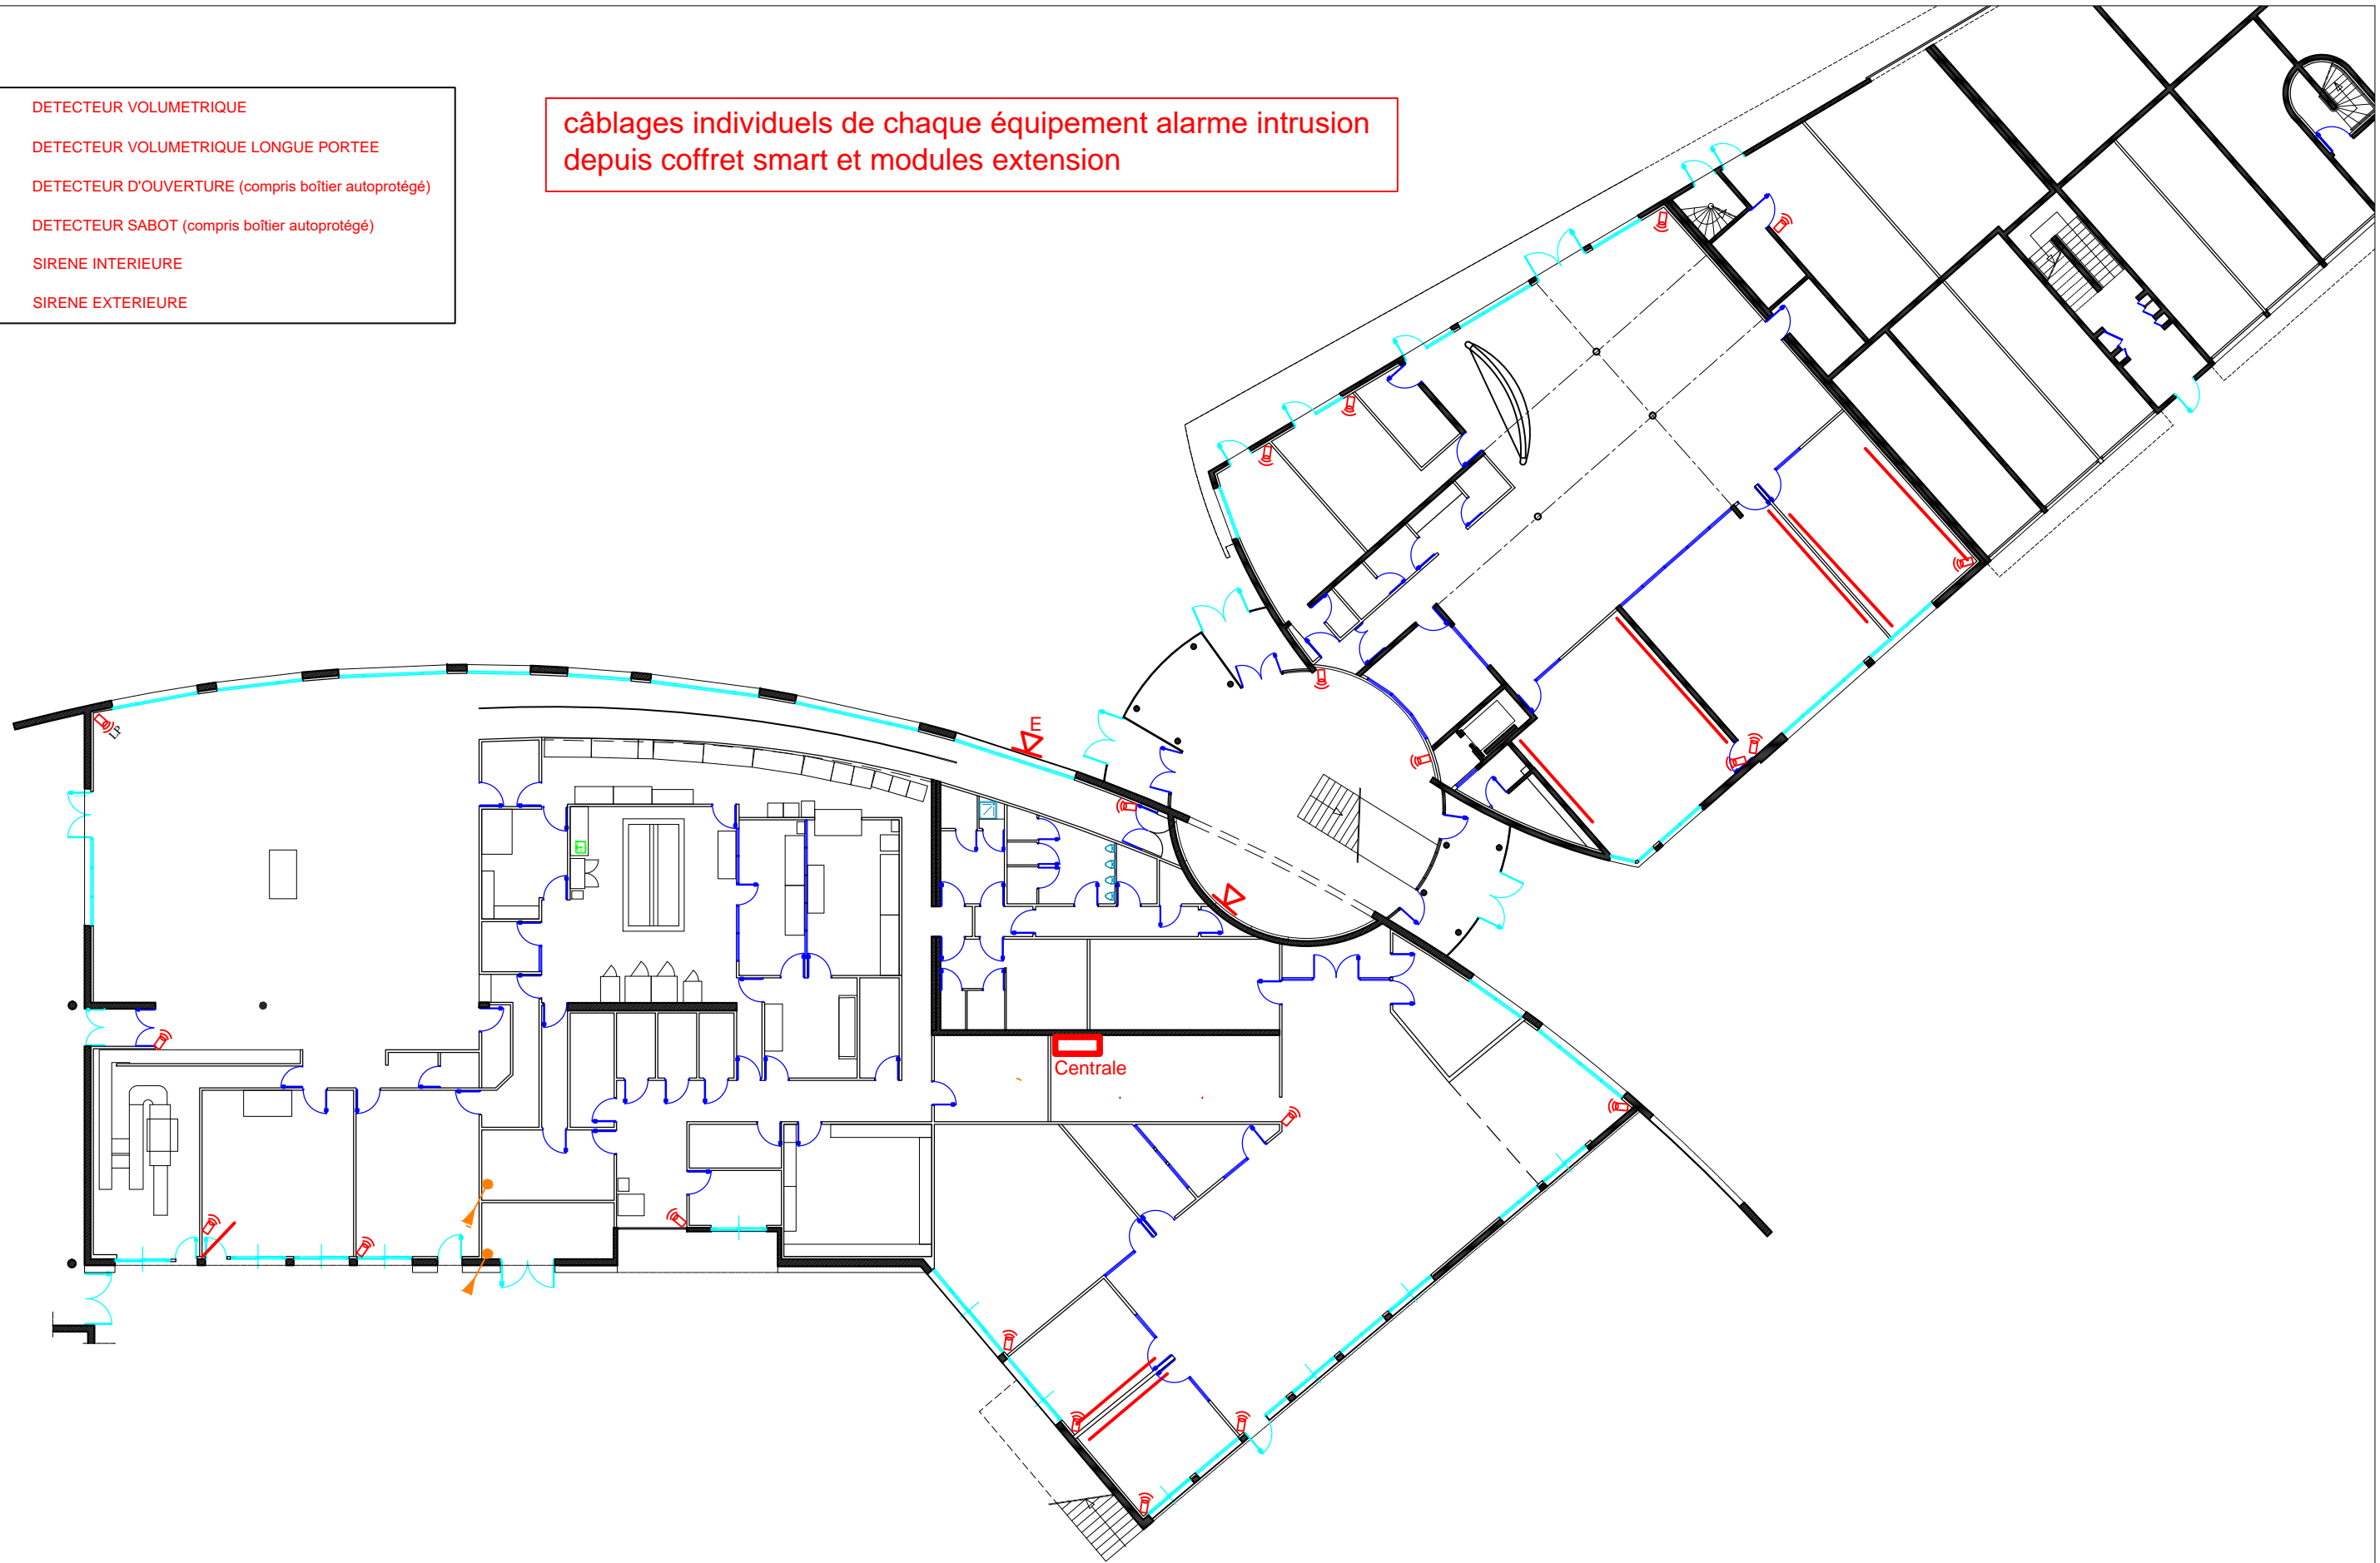

Maitre D' Ouvrage

BUREAU D'ETUDES



LYCEE Emile BEJUIT  
282 Route de Genas  
69 500 BRON









PLAN D'IMPLANTATION ALARME INTRUSION  
BAT D / E - REZ DE CHAUSSEE ADMINISTRATION  
LYCEE Emile BEJUIT à BRON (69)

N° 15.A.004 - DCE 002


DATE : JANVIER 2021


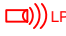




Ech : 1/250e Folio : 7

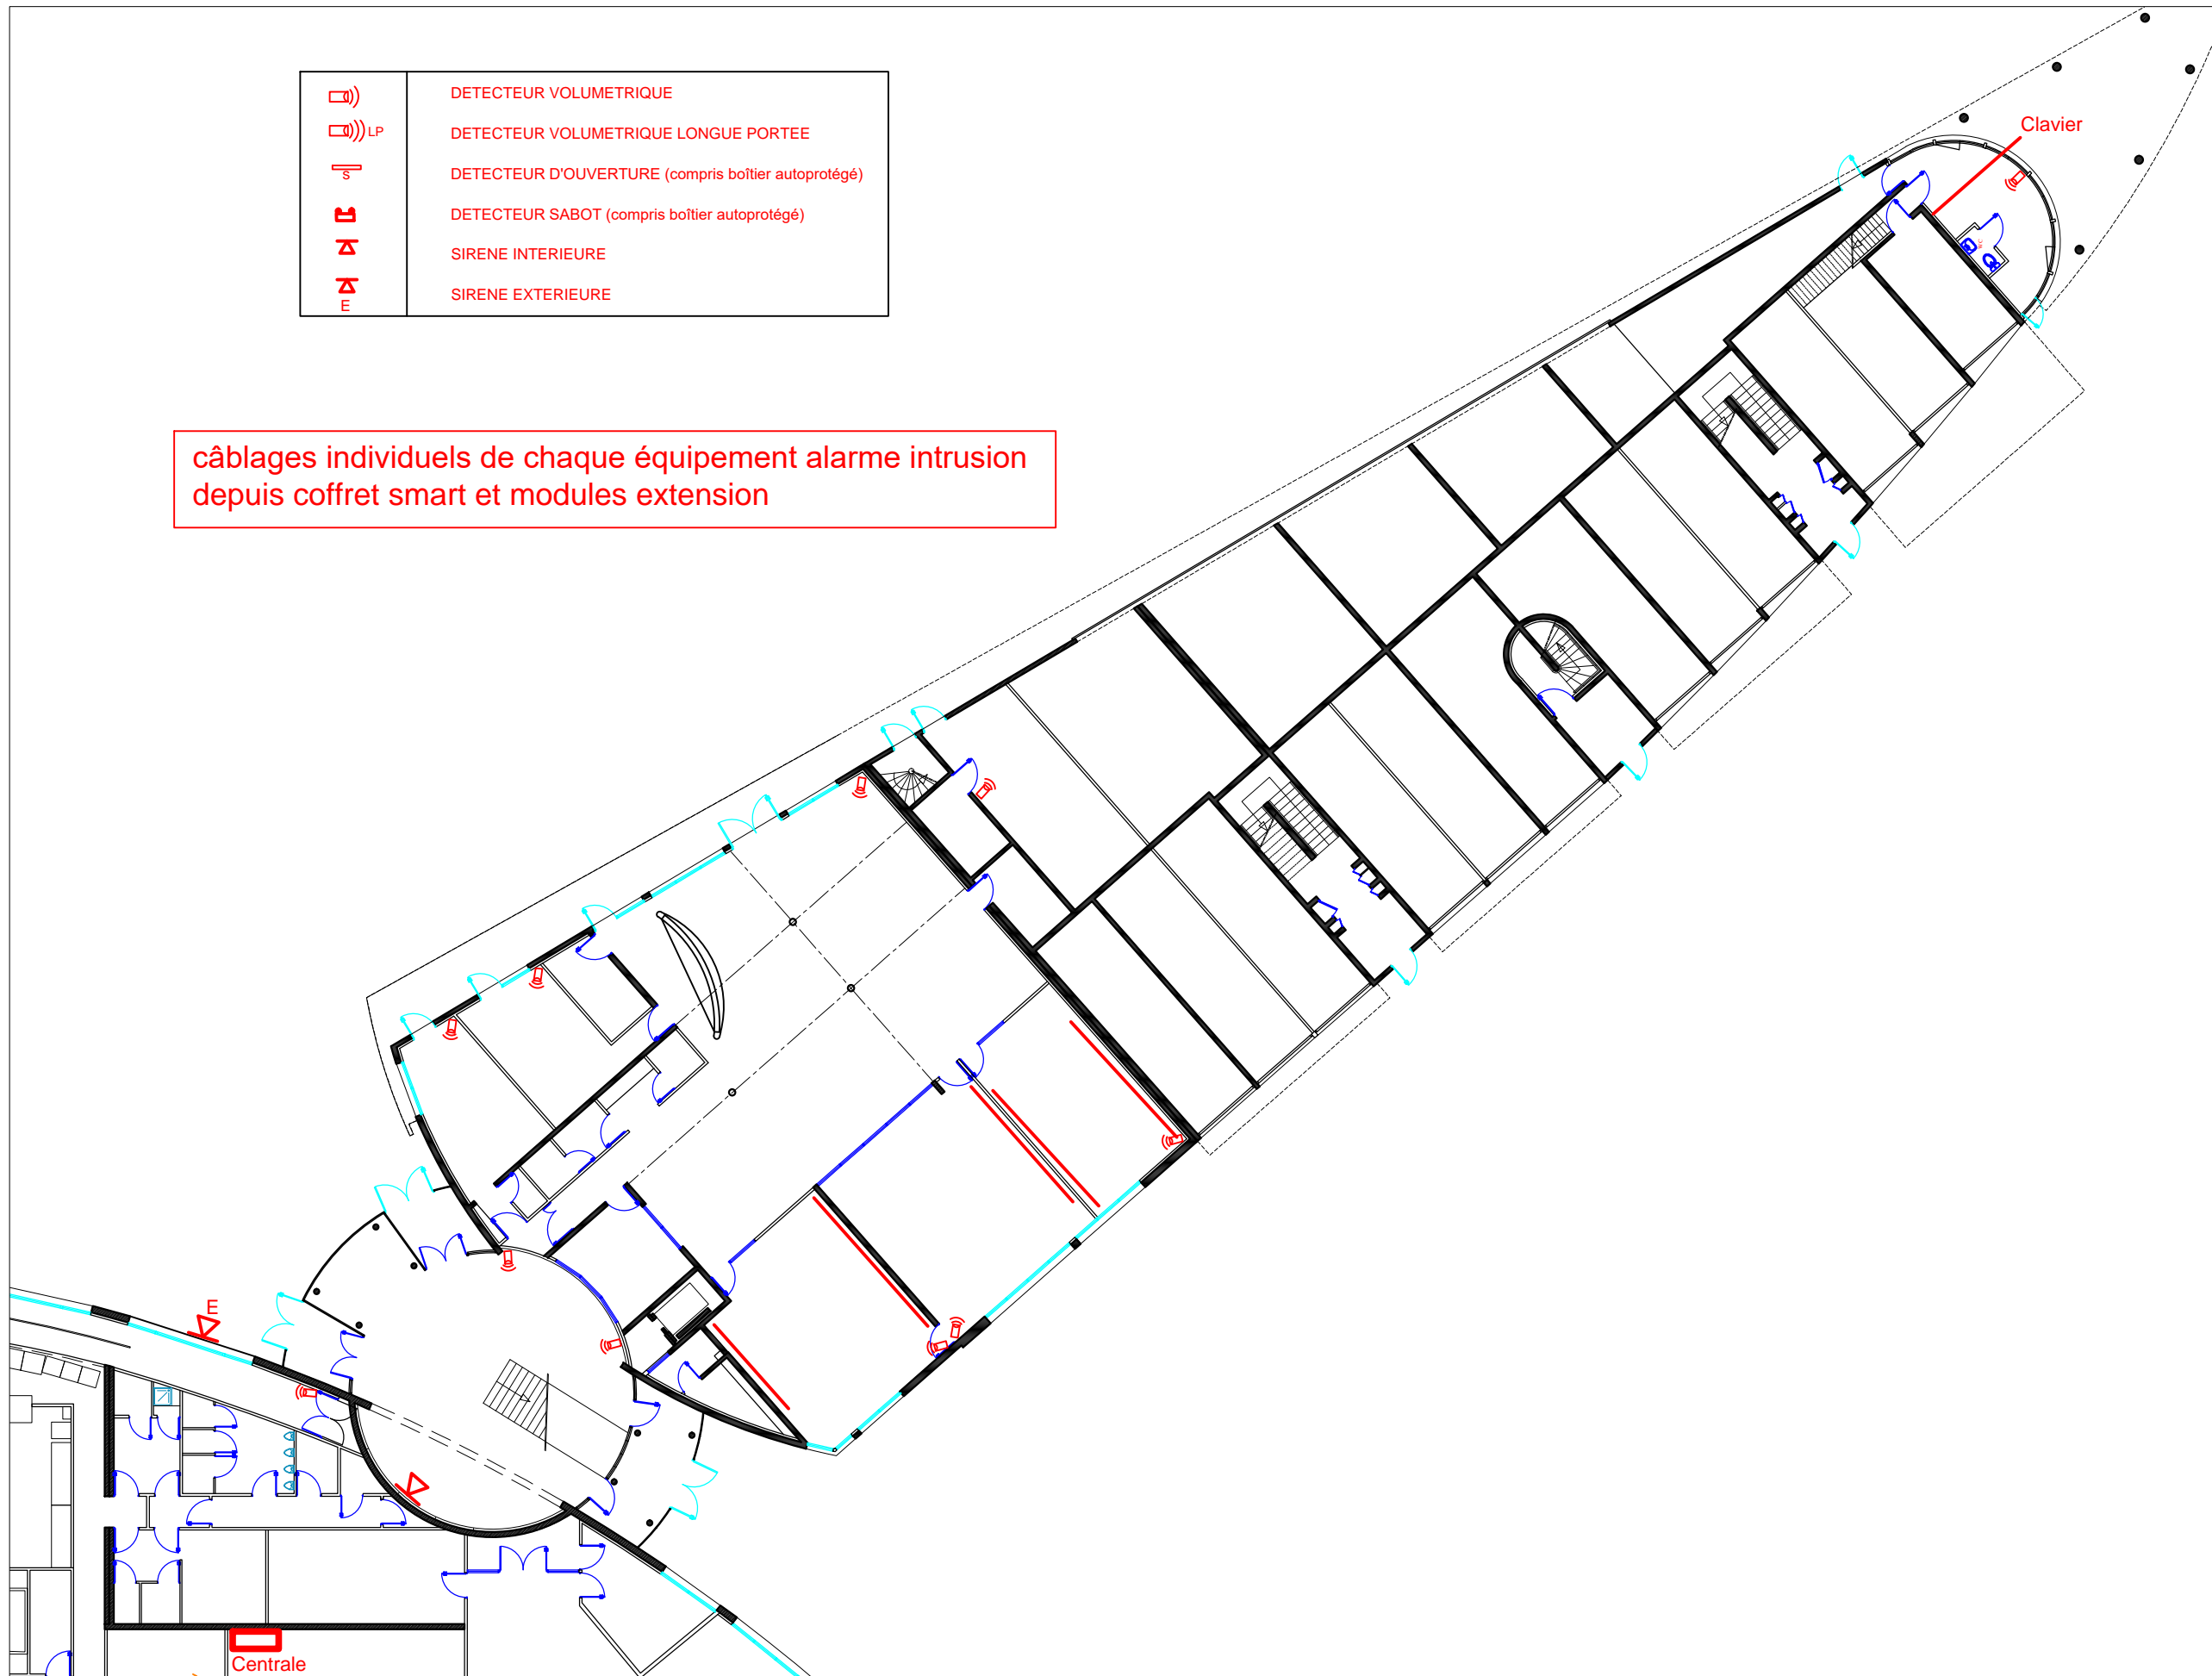


	DETECTEUR VOLUMETRIQUE
	DETECTEUR VOLUMETRIQUE LONGUE PORTEE
	DETECTEUR D'OUVERTURE (compris boîtier autoprotégé)
	DETECTEUR SABOT (compris boîtier autoprotégé)
	SIRENE INTERIEURE
	SIRENE EXTERIEURE



câblages individuels de chaque équipement alarme intrusion depuis coffret smart et modules extension



	DETECTEUR VOLUMETRIQUE
	DETECTEUR VOLUMETRIQUE LONGUE PORTEE
	DETECTEUR D'OUVERTURE (compris boîtier autoprotégé)
	DETECTEUR SABOT (compris boîtier autoprotégé)
	SIRENE INTERIEURE
	SIRENE EXTERIEURE

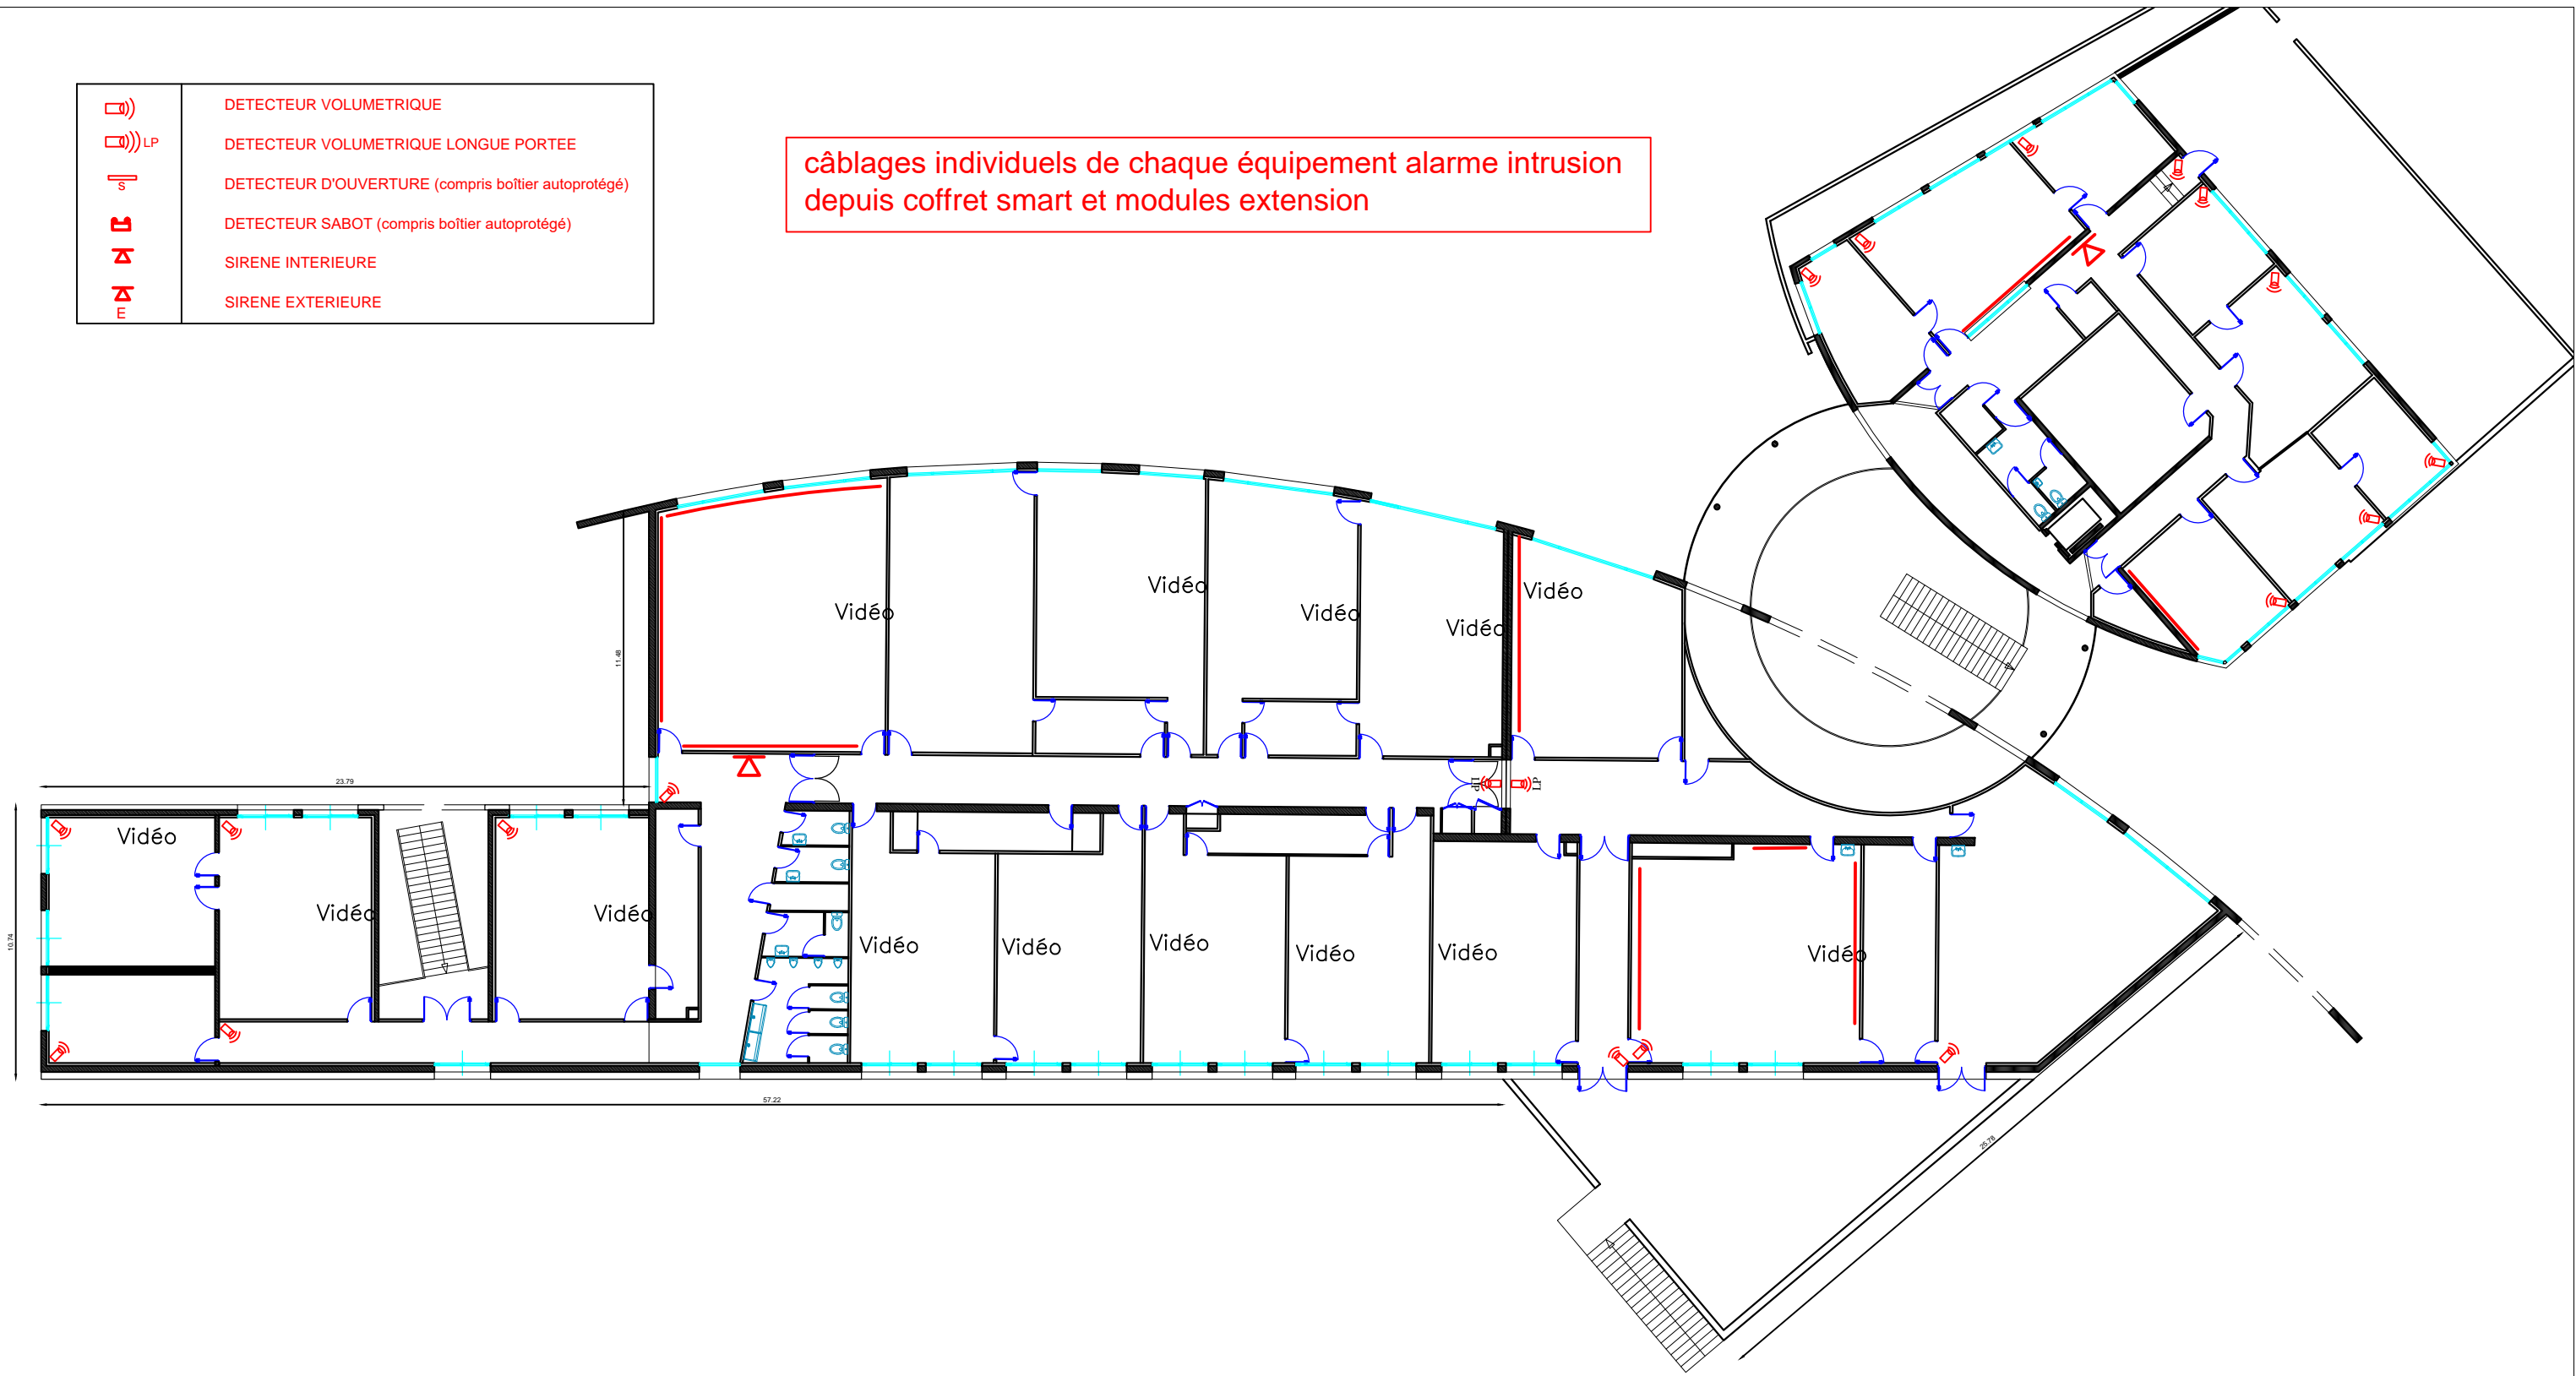câblages individuels de chaque équipement alarme intrusion depuis coffret smart et modules extension










<p>Maitre D' Ouvrage</p>  <p>LYCEE Emile BEJUIT 282 Route de Genas 69 500 BRON</p>	<p>BUREAU D'ETUDES</p>  <p>PENTA Ingénierie S.A.S</p>	<p>PLAN D'IMPLANTATION ALARME INTRUSION BAT D / E - NIVEAU 1 LYCEE Emile BEJUIT à BRON (69)</p>	<p>N°</p> <p>DATE : JANVIER 2021</p> <p>Ech : 1/250e    Folio : 9</p>
--	--	---	---

Bâtiment H

Salles de classes

câblages individuels de chaque équipement alarme intrusion depuis coffret smart et modules extension

	DETECTEUR VOLUMETRIQUE
	DETECTEUR VOLUMETRIQUE LONGUE PORTEE
	DETECTEUR D'OUVERTURE (compris boîtier autoprotégé)
	DETECTEUR SABOT (compris boîtier autoprotégé)
	SIRENE INTERIEURE
	SIRENE EXTERIEURE

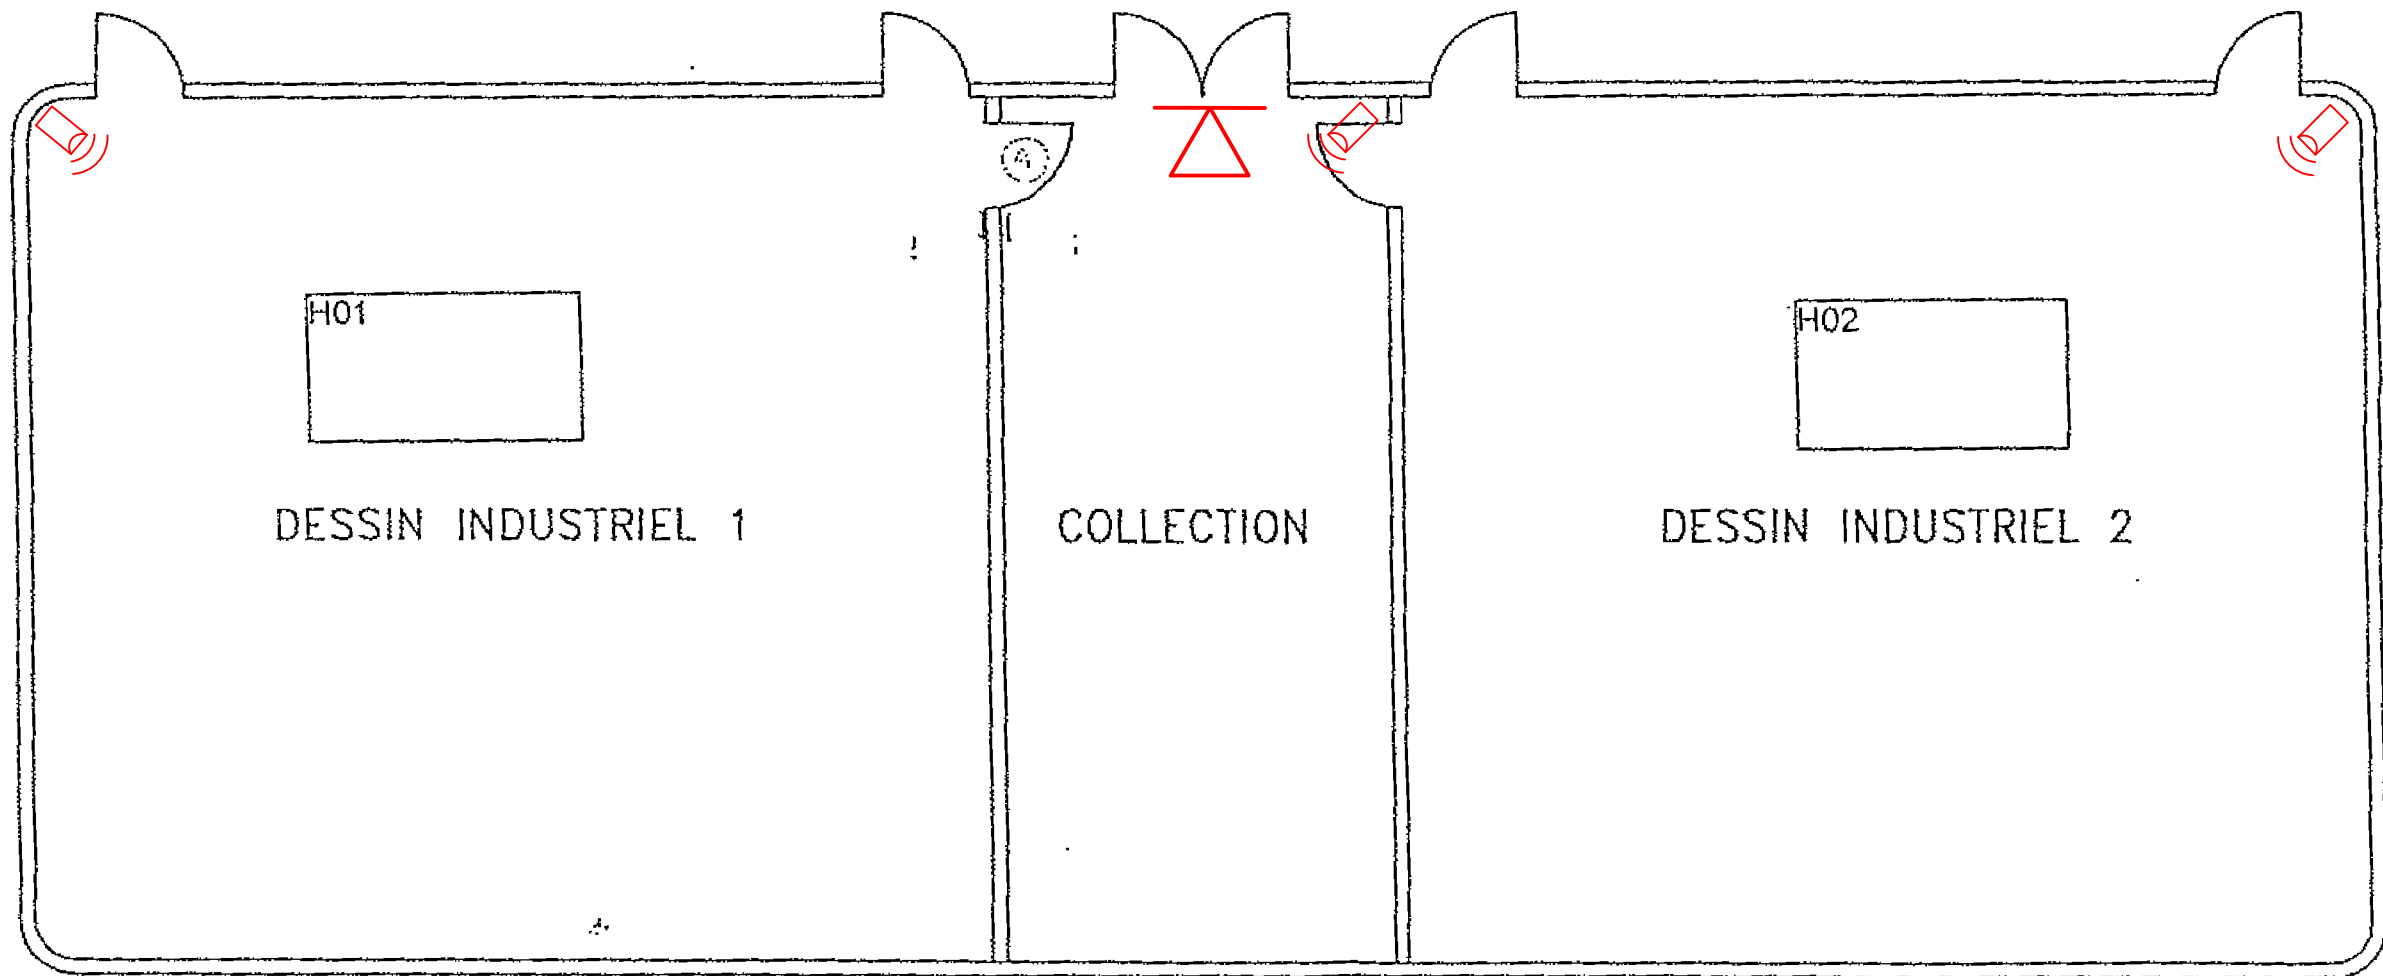

Maitre D' Ouvrage

BUREAU D'ETUDES



LYCEE Emile BEJUIT  
282 Route de Genas  
69 500 BRON



PLAN D'IMPLANTATION ALARME INTRUSION  
BAT H


LYCEE Emile BEJUIT à BRON (69)

N°

DATE : JANVIER 2021

Ech : 1/100e

Folio : 10

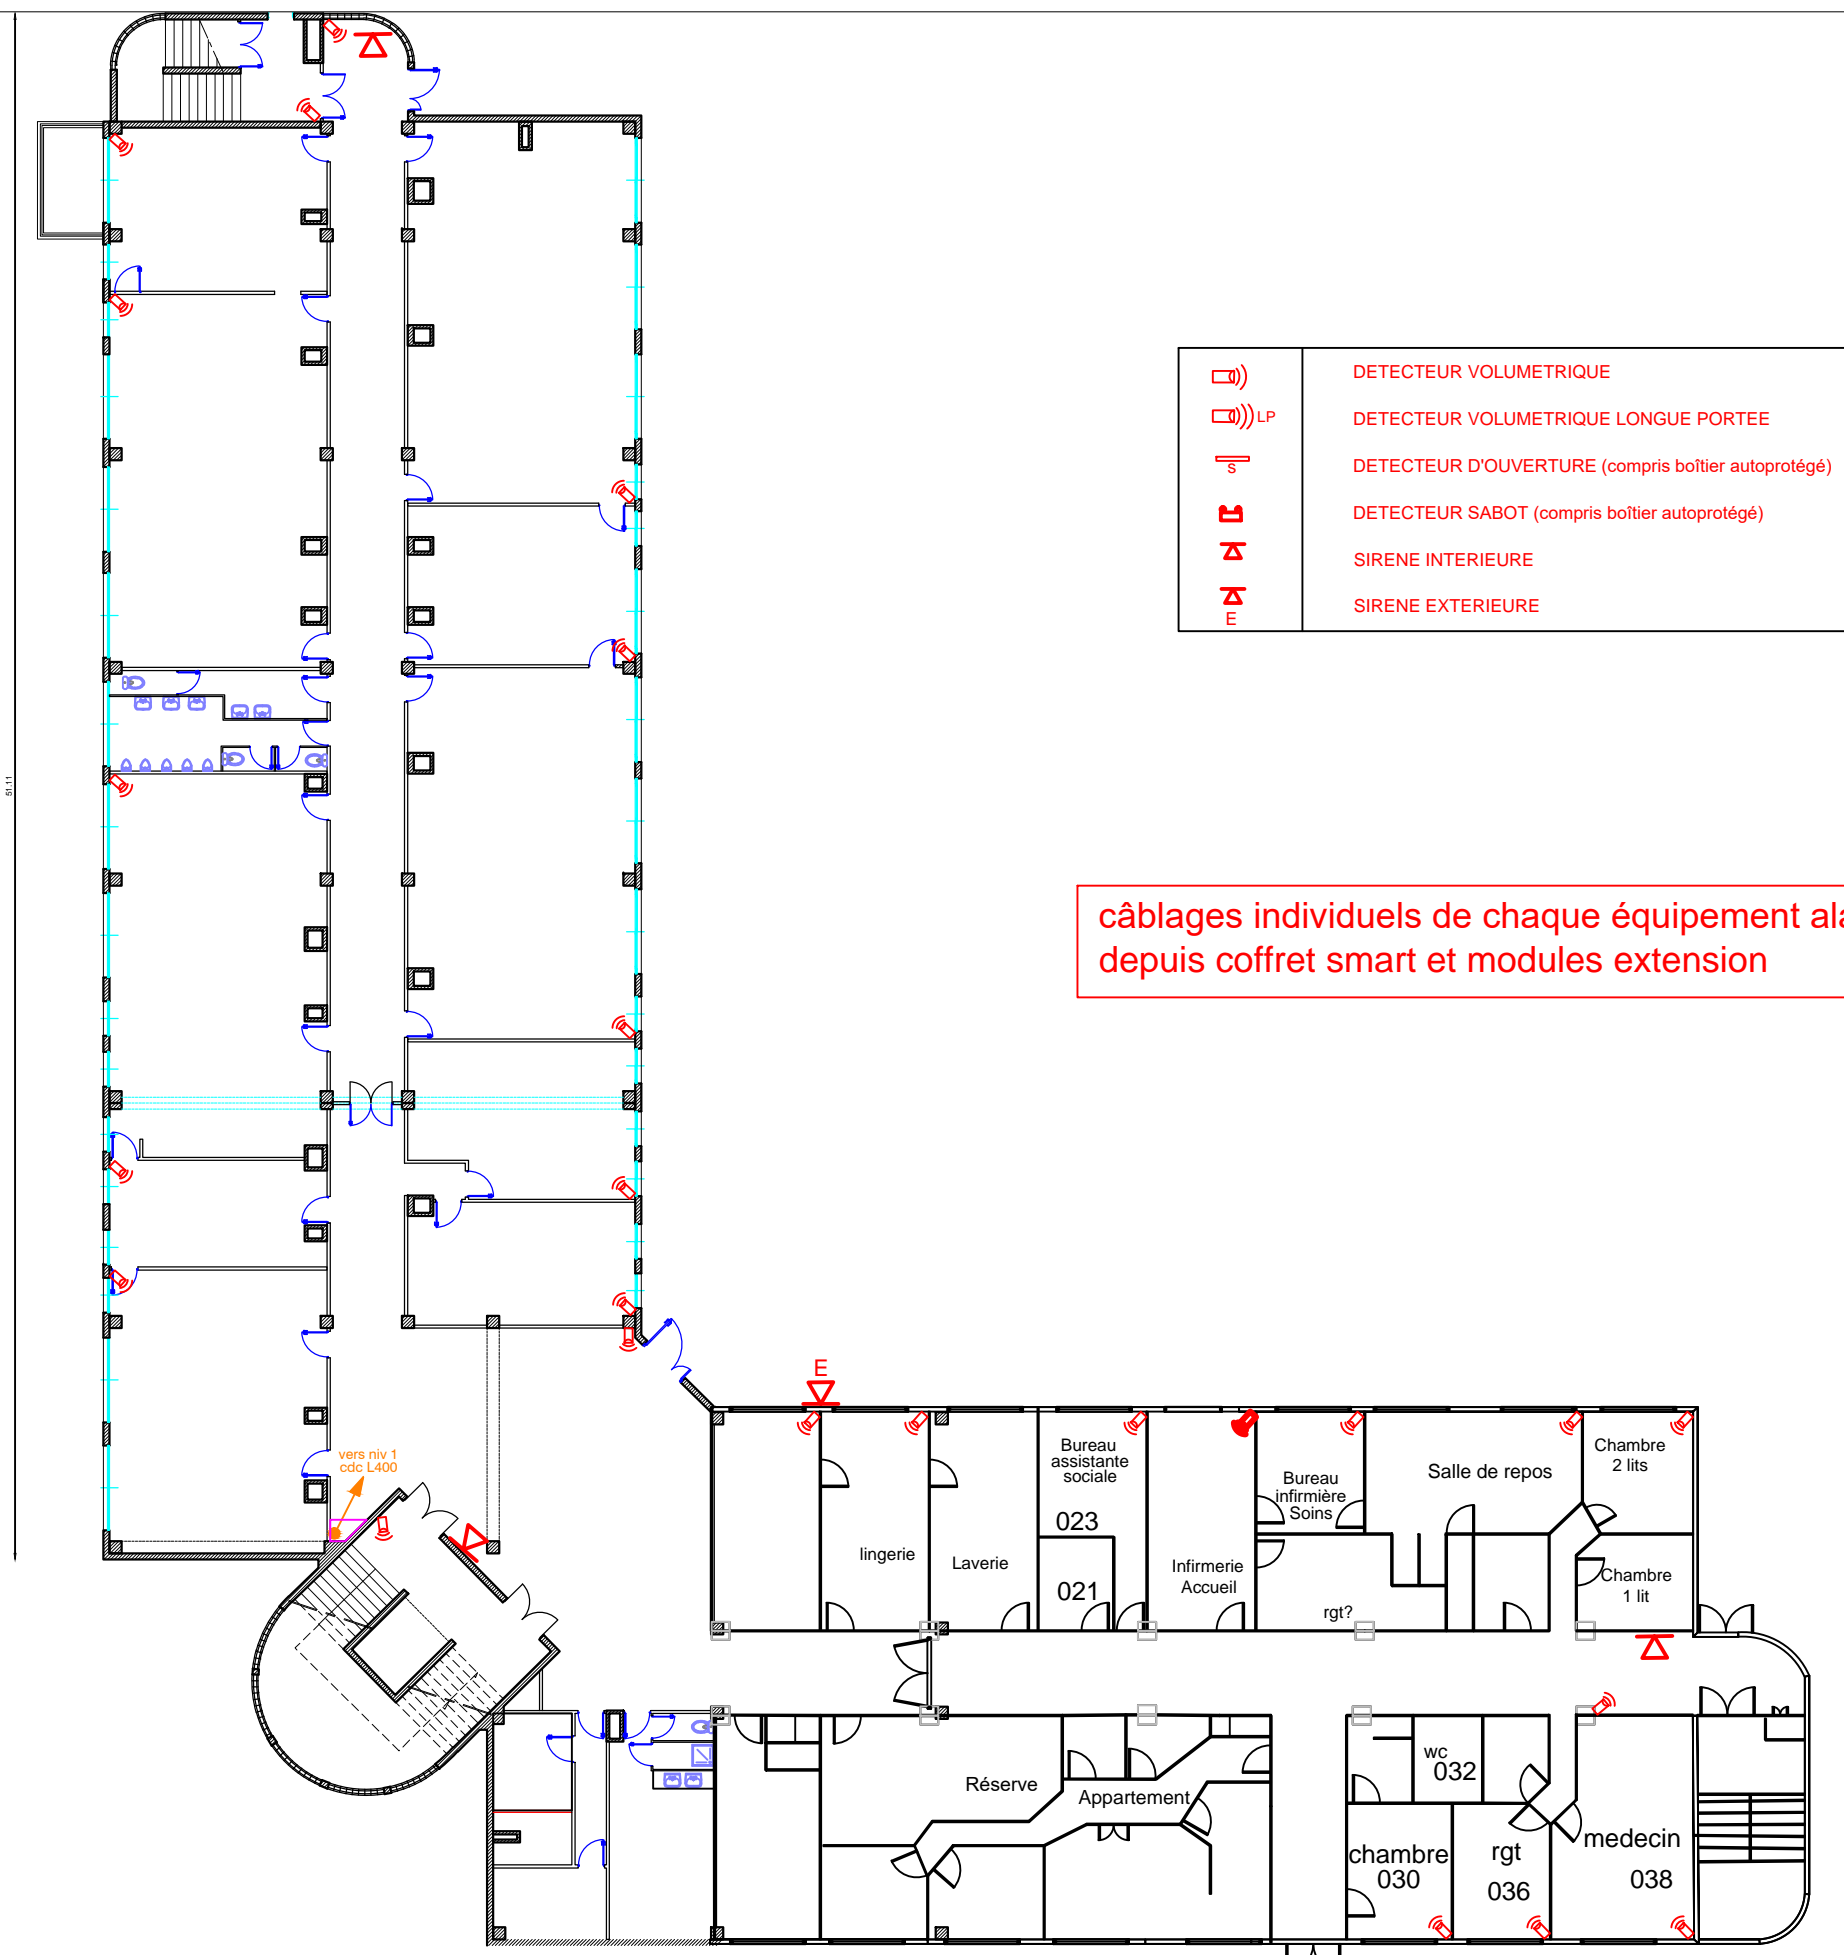

	DETECTEUR VOLUMETRIQUE
	DETECTEUR VOLUMETRIQUE LONGUE PORTEE
	DETECTEUR D'OUVERTURE (compris boîtier autoprotégé)
	DETECTEUR SABOT (compris boîtier autoprotégé)
	SIRENE INTERIEURE
	SIRENE EXTERIEURE

câblages individuels de chaque équipement alarme intrusion depuis coffret smart et modules extension

vers niv 1  
cdc L400