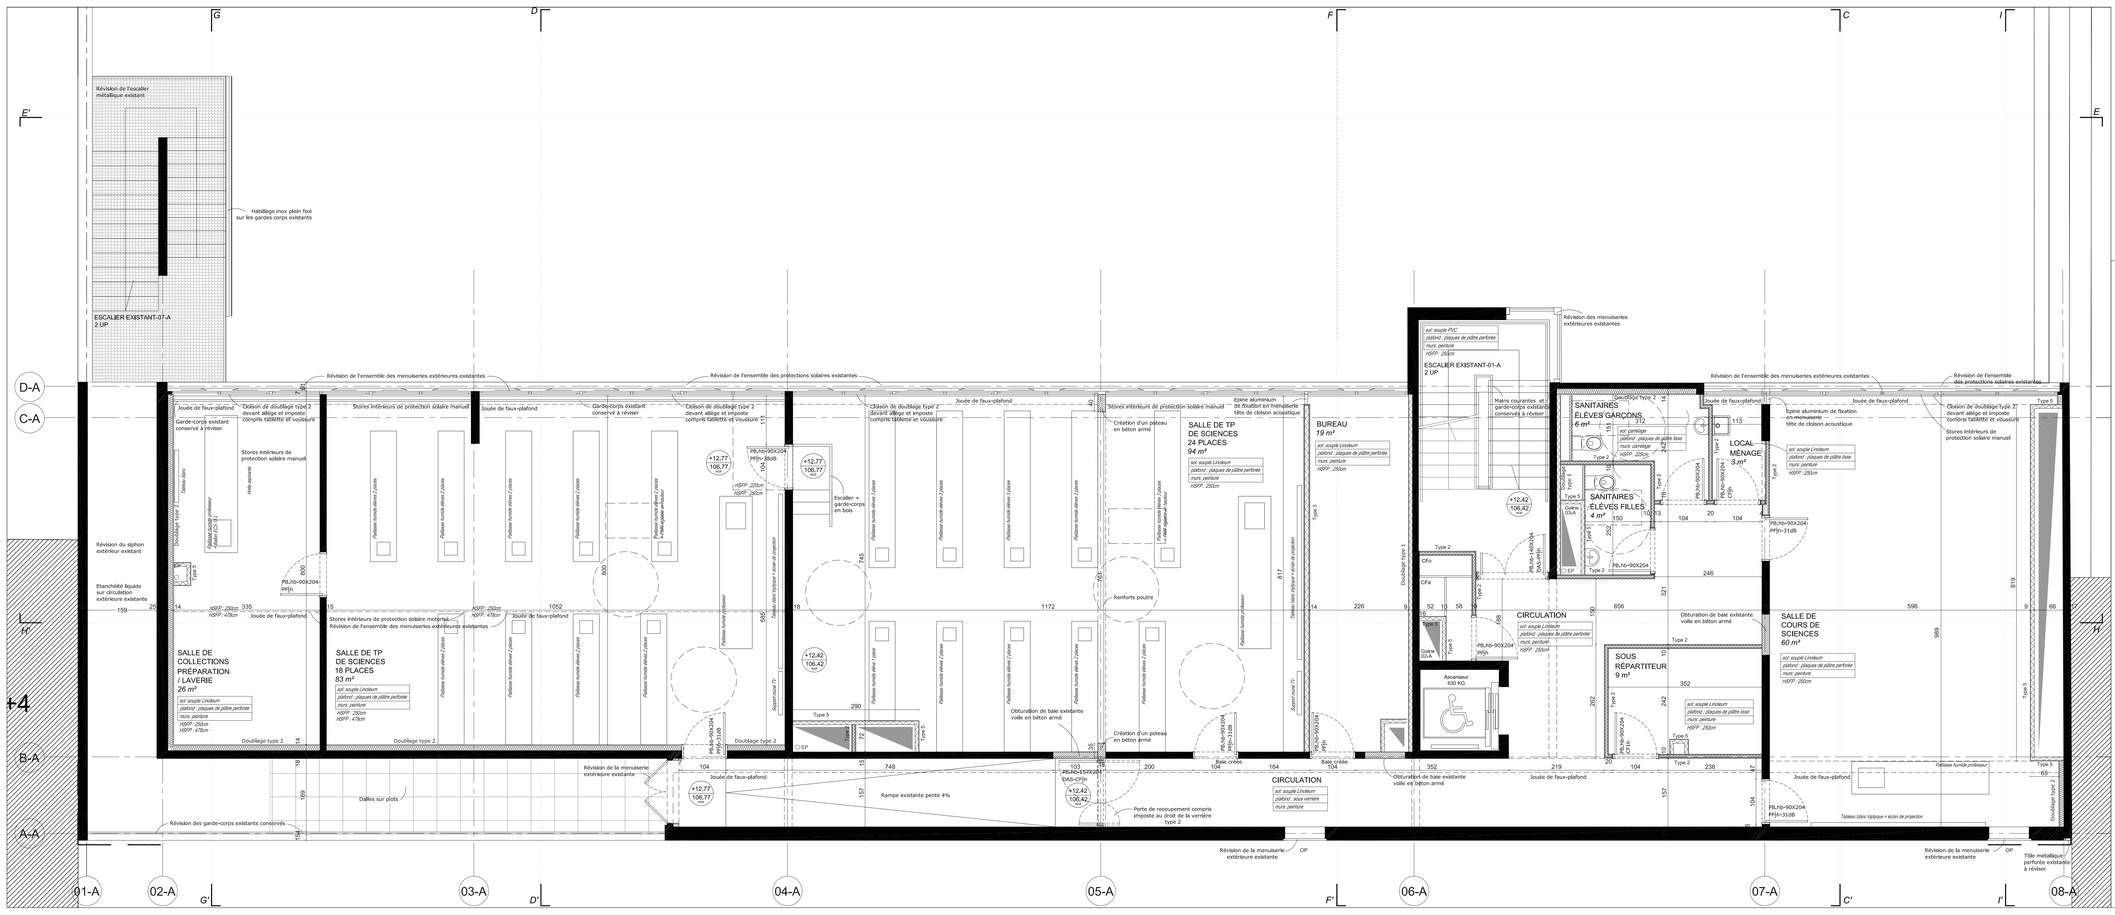


# Restructuration partielle du Lycée technique régional et des travaux publics St Lambert 7 rue Clavel 75019 Paris

MAÎTRE D'OUVRAGE : Région Ile de France
24, rue du Général Bertrand, 75007 PARIS
tél : 01.53.85.56.83 - fax : 01.53.85.51.69

MAÎTRE D'OUVRAGE DELEGUE : SEMAEST
7, avenue de la République, 75011 PARIS
tél : 01.43.45.59.99 - fax : 01.43.45.04.85

INTERVENANTS :

| | |
|---|---|
| Architecte : | Fabienne Bulle architecte & associés, 113 Av. de la République 92120 MONTROUGE - tel:0146120295 - fax:0146129507 e-mail: fabulle@fabiennebulle.com |
| B.E.T / Economiste : | B.E.T, SIBAT, 17, Rue Froment 75011 PARIS - tel: 0143554100 - fax: 0143552340 e-mail: contact@sibat.fr |
| Bureau de Contrôle : | BTP Consultants, Agence CT 75, 202, Quai de Clichy 92110 CLICHY - tel: 0142706426 - fax: 0142706415 e-mail: aurelien.gouze@btp-consultants.fr |
| Coordination S.S.I : | PREVENTION INCENDIE, 22, Rue Charles Baudelaire tel 'le loup de la Garenne' 28350 SAINT LUBIN DES JONCHERETS - tel: 0969960677 - fax: 0232330677 e-mail: Info@prev-incendie.org |
| C.S.P.S : | CCR BTP, BP 10030, 77551 MOISSY-CRAMAYEL CEDEX - tel: 0966931585 e-mail: cortip@yahoo.fr |
| OPC : | CRX Centre, 14 avenue G, Gershwin, BP 202, 63204 RIOM CEDEX - tel: 0473331230 - fax: 0473331231 e-mail: groupecrx@crx-group.com |

# DOE
n°1.40

## PLAN DU R+4 BATIMENT A

PLAN ARCHITECTE | ECHELLE: 1/50 | DATE: FEVRIER 2019

Modifications: