
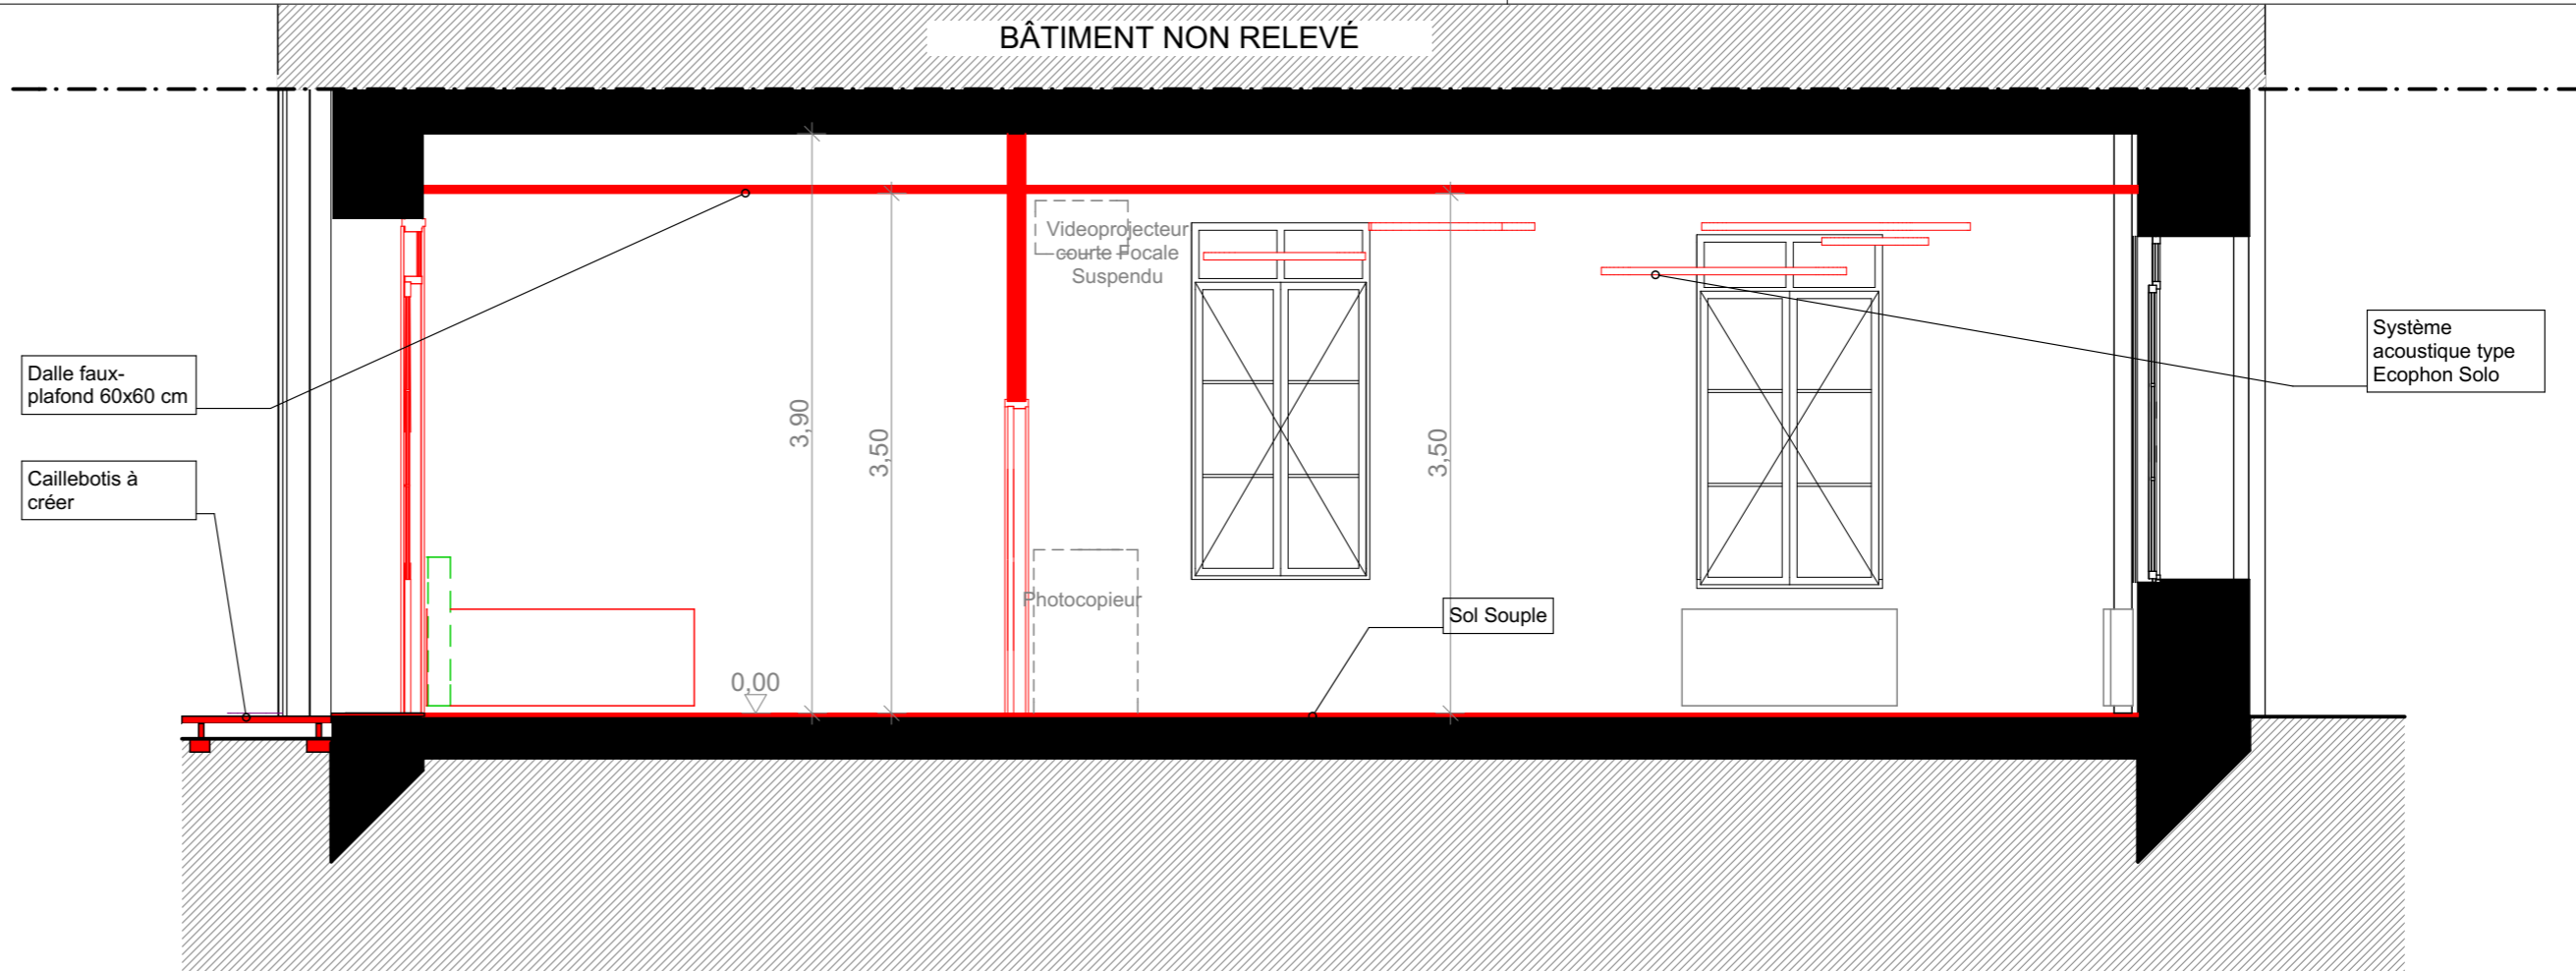


PLAN DE REPÉRAGE - Éch. 1/200°

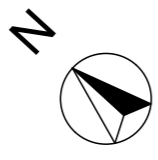

COUPE AA - Éch. 1/50°

LÉGENDE :

- Existant
- Démolition
- Projet

PRO **MONTPELLIER**

ADRESSE : Internat d'Excellence
4 Rue du 81ème Régiment d'Infanterie
34090 MONTPELLIER

Tous les éléments de structure, leur nature et leur dimensionnement seront soumis à l'étude d'un ingénieur qualifié

CADASTRE SECTION / PARCELLE : #ID du site SUPERFICIE : #Superficie brute du site

Salle des Professeurs - Coupes

MAITRE D'OUVRAGE

INTERNAT D'EXCELLENCE / CITE SCOLAIRE F.COMBES

1.2


Plan masse	
Plan (s)	
Coupe (s)	Éch. 1/50° ●
Façade (s)	
V.R.D	

Dressé le : 22/04/2021
Version / Revision : PRO - 01
Publié le : 04/06/2021


Réaménagement et Réhabilitation d'une partie de l'Internat d'Excellence

ATELIER D'ARCHITECTURE
Jean CHAMARD
Thierry FRAUDET
ARCHITECTES DPLG

62, Avenue Pasteur - 34470 PEROLS
Tél : 04.67.50.30.80 Fax : 09.55.34.13.99
Email : chamardfraudet@free.fr

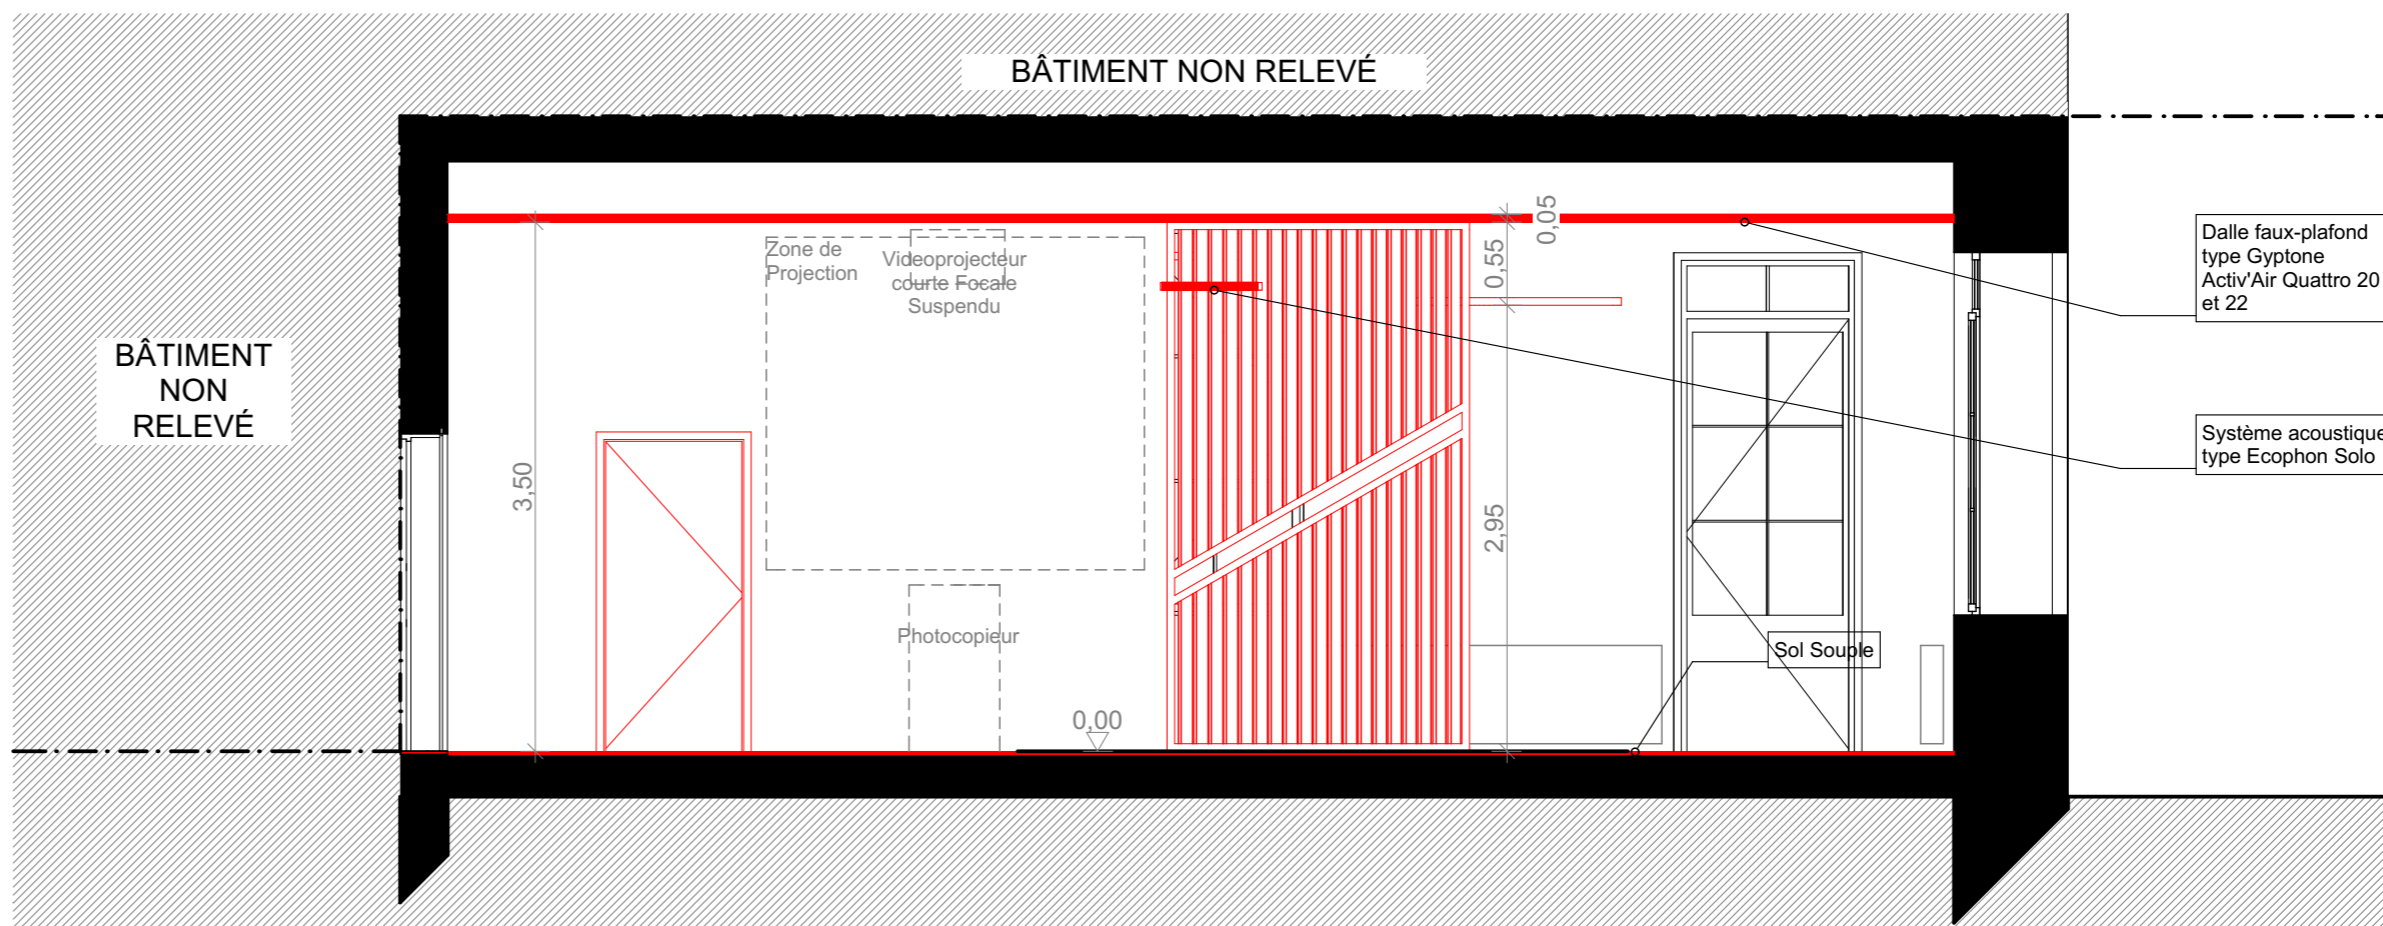

COUPE BB - Éch. 1/50°

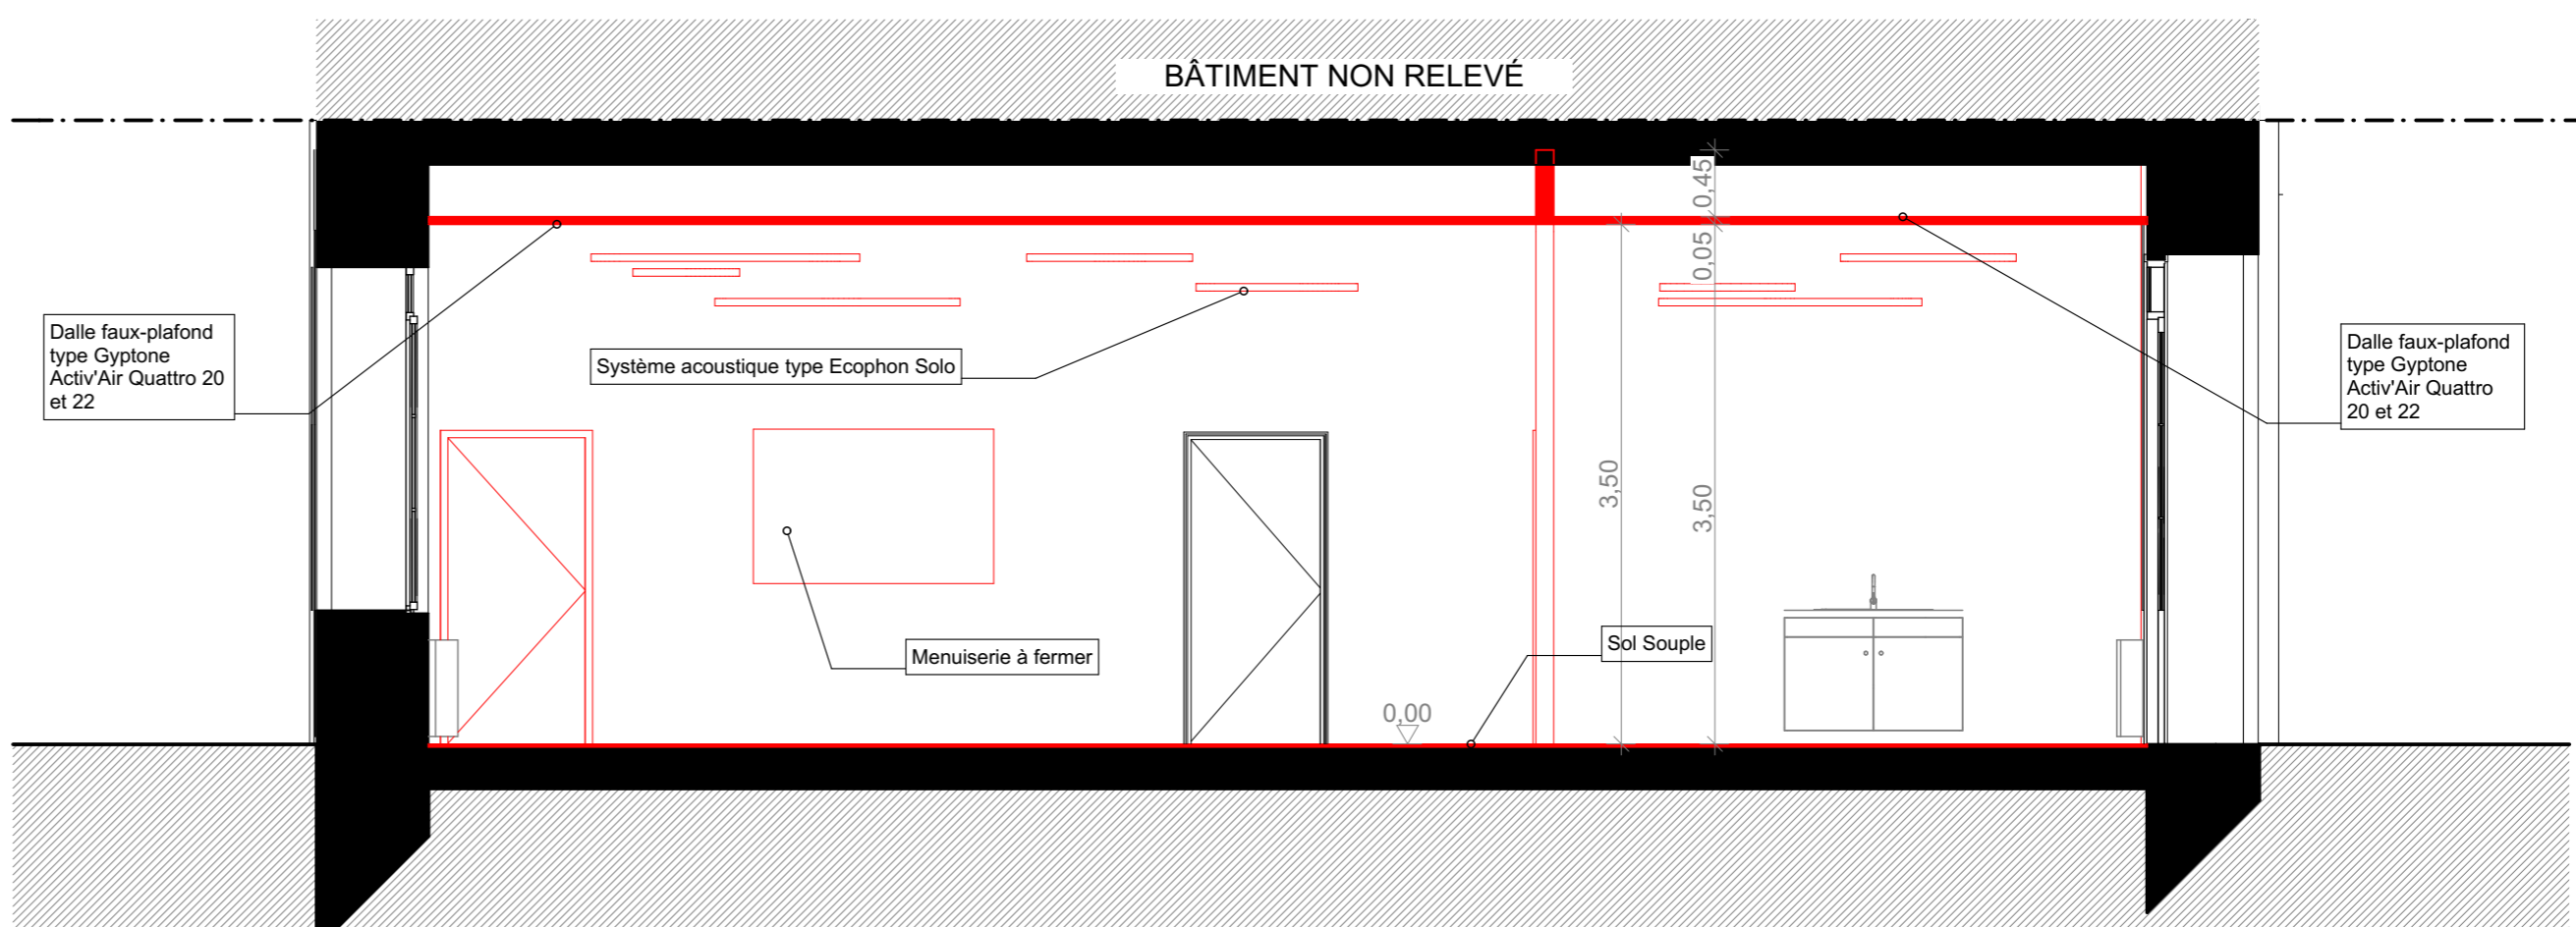

COUPE CC - Éch. 1/50°