



PLAN DE REPÉRAGE - Éch. 1/200°

**LÉGENDE :**

- Existant
- Démolition
- Projet

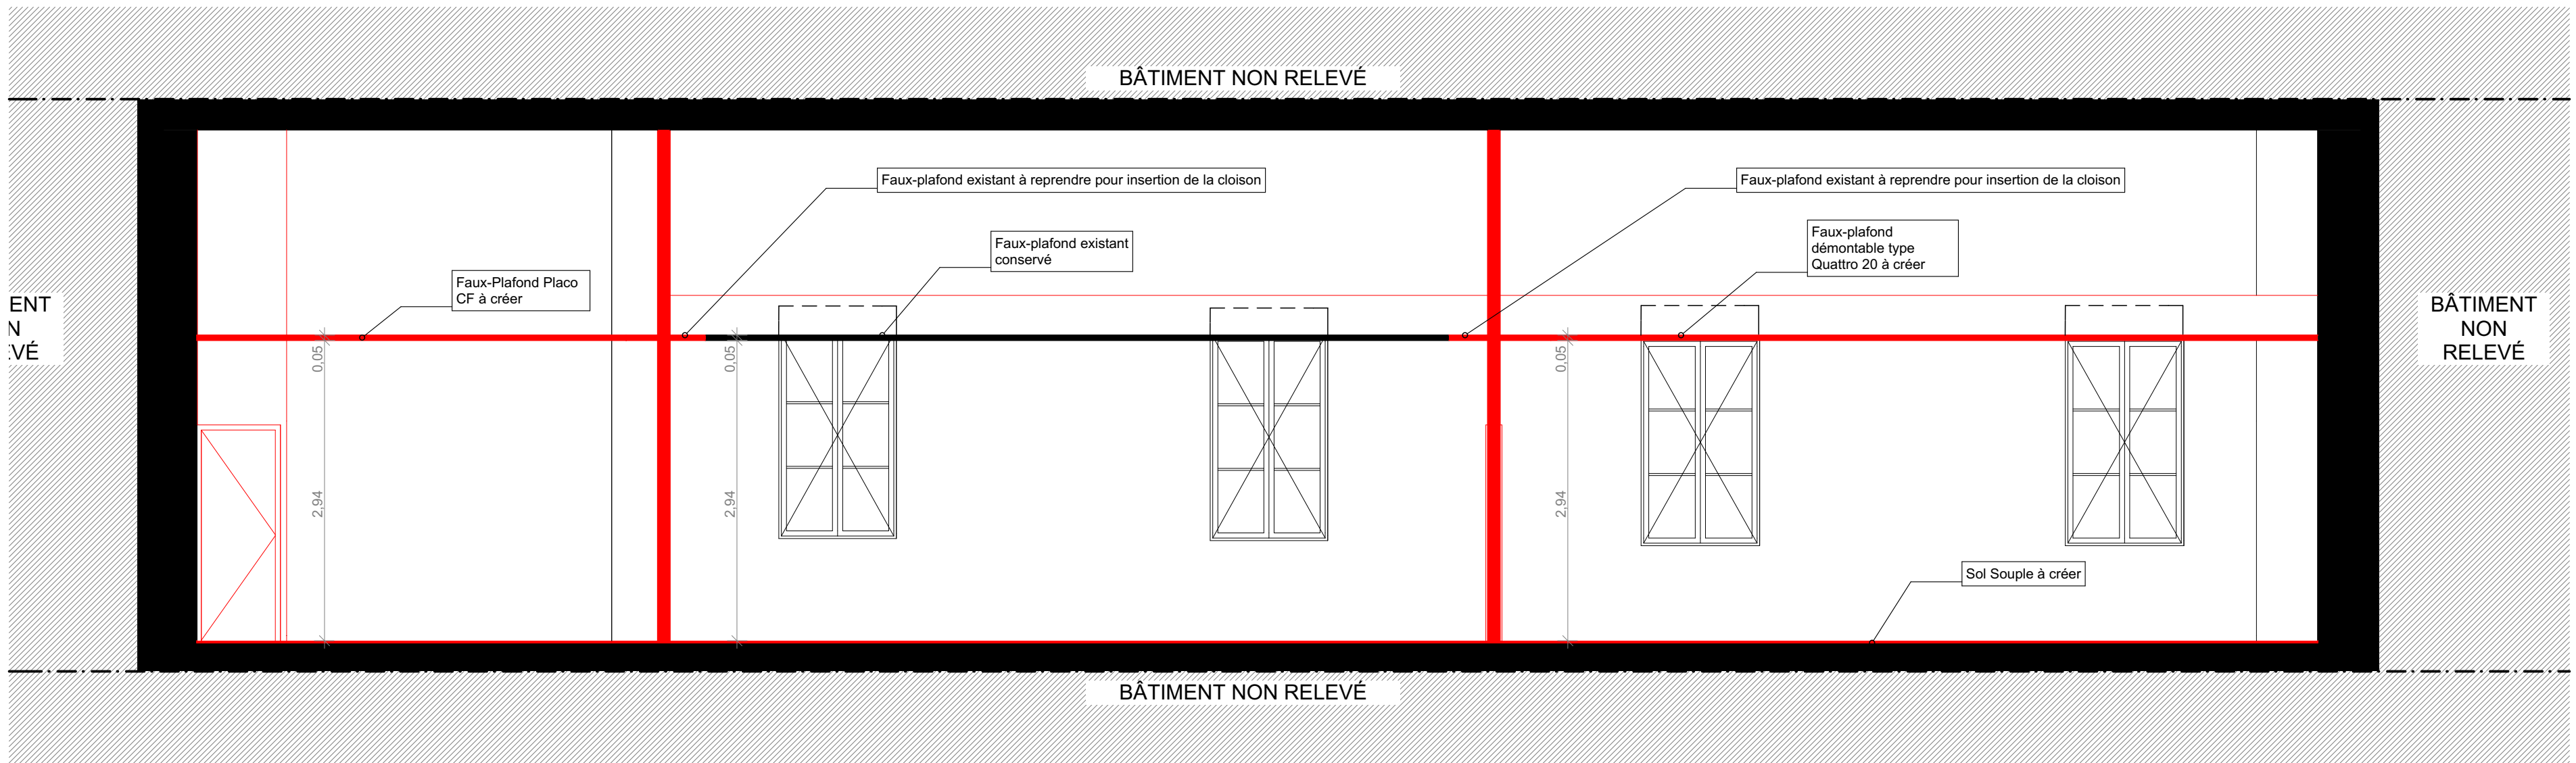

COUPE GG - Éch. 1/50°

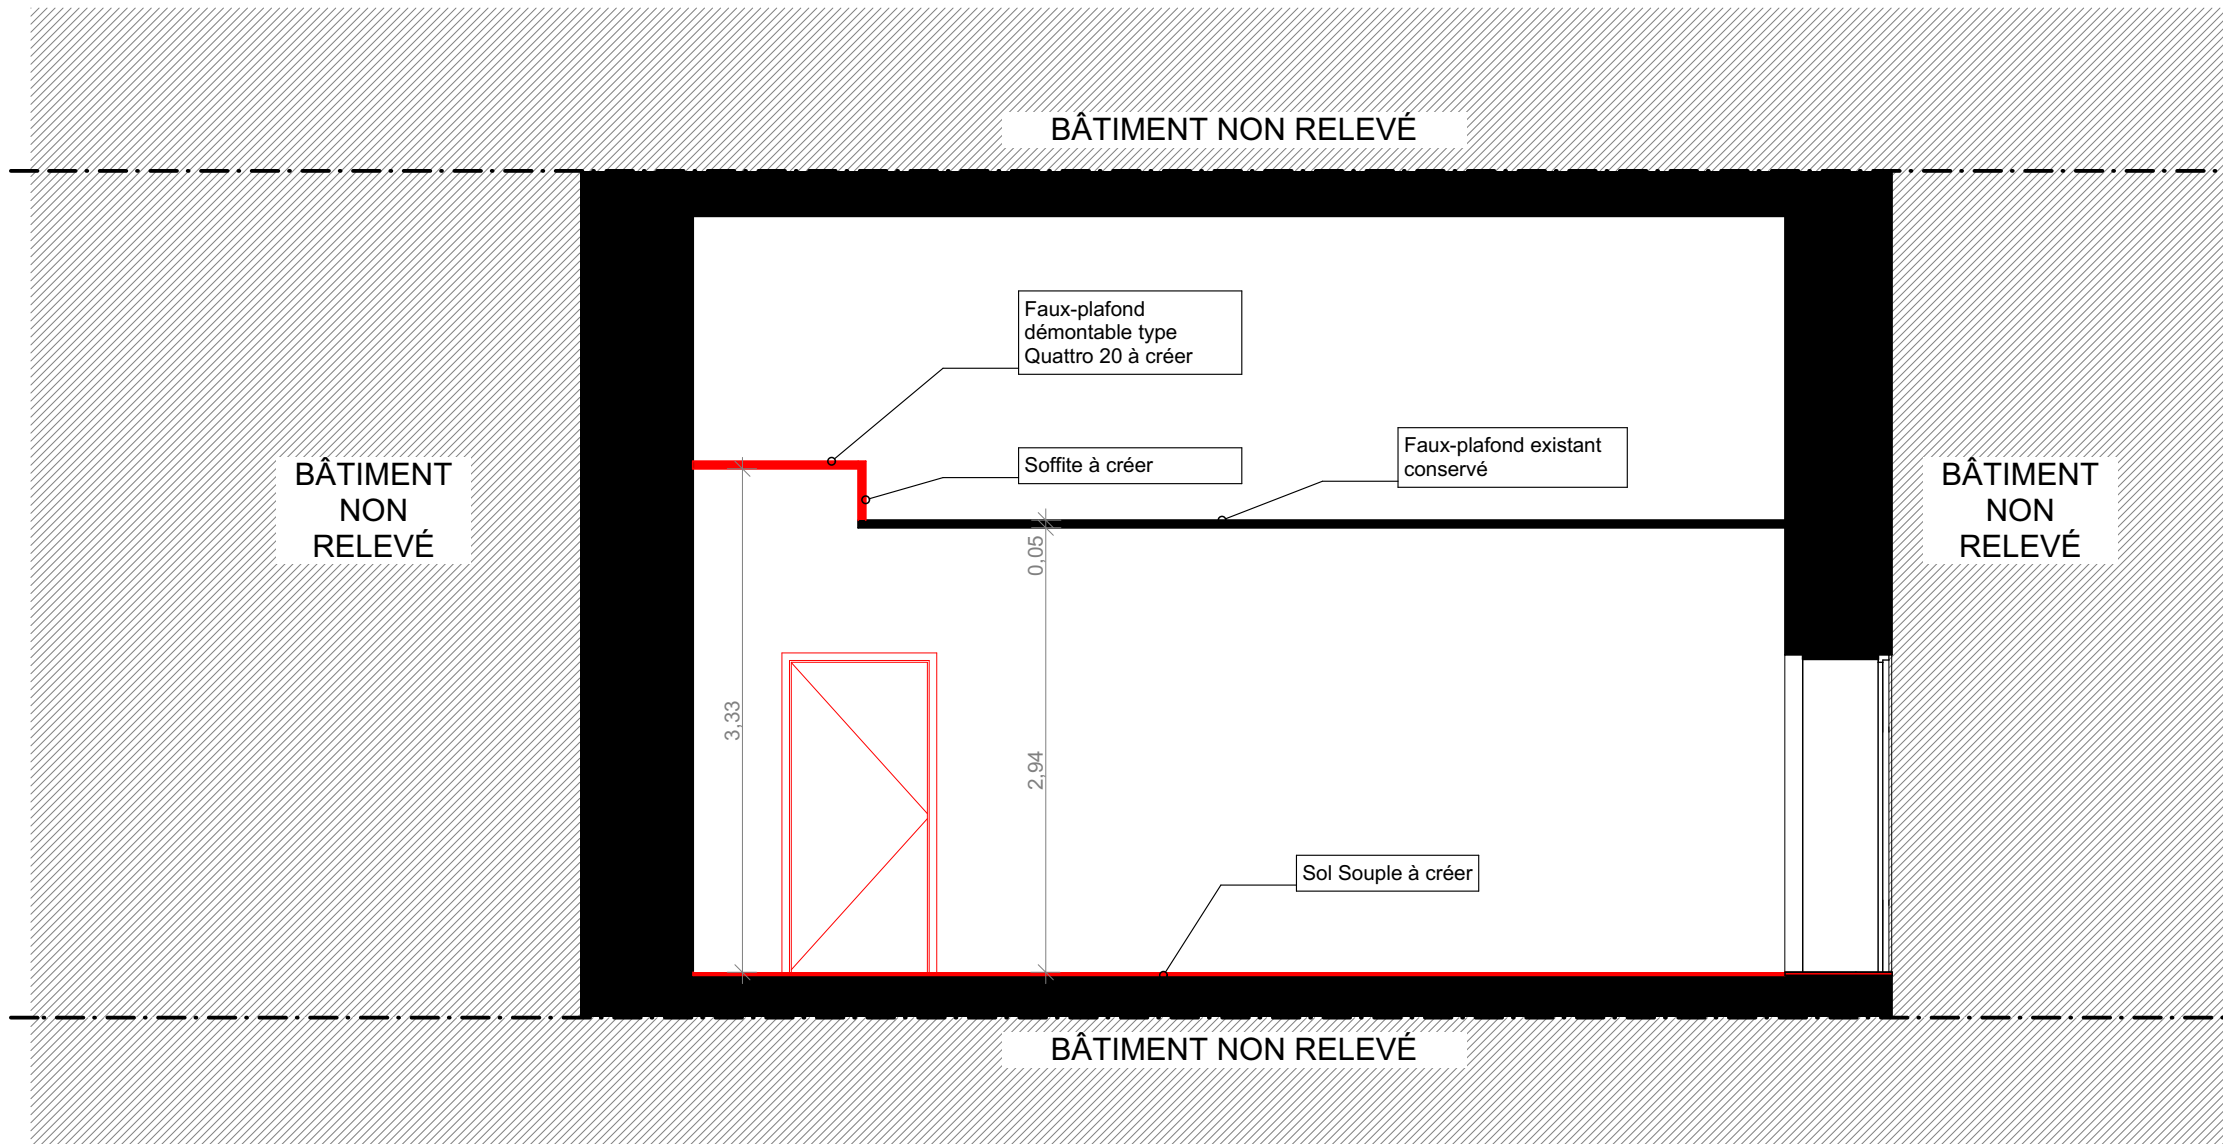

COUPE HH - Éch. 1/50°

<b>PRO</b>	<b>MONTPELLIER</b>															
Tous les éléments de structure, leur nature et leur dimensionnement seront soumis à l'étude d'un ingénieur qualifié	ADRESSE : Internat d'Excellence 4 Rue du 81ème Régiment d'Infanterie 34090 MONTPELLIER  CADASTRE SECTION / PARCELLE : #ID du site SUPERFICIE : #Superficie brute du site															
<b>Salles de Cours - Coupes</b>																
<b>MAITRE D'OUVRAGE</b> <b>INTERNAT D'EXCELLENCE / CITE SCOLAIRE F.COMBES</b>																
<b>3.2</b>	<b>Réaménagement et Réhabilitation d'une partie de l'Internat d'Excellence</b>															
<table border="1" style="width: 100%; border-collapse: collapse; font-size: x-small;"> <tr><td>Plan masse</td><td></td><td></td></tr> <tr><td>Plan (s)</td><td></td><td></td></tr> <tr><td>Coupe (s)</td><td style="text-align: center;">Éch. 1/50°</td><td style="text-align: center;">●</td></tr> <tr><td>Façade (s)</td><td></td><td></td></tr> <tr><td>V.R.D</td><td></td><td></td></tr> </table>	Plan masse			Plan (s)			Coupe (s)	Éch. 1/50°	●	Façade (s)			V.R.D			<p><b>ATELIER D'ARCHITECTURE</b>  <b>Jean CHAMARD</b>  <b>Thierry FRAUDET</b>  <b>ARCHITECTES DPLG</b></p> <p style="font-size: x-small;">62, Avenue Pasteur - 34470 PEROLS  Tél : 04.67.50.30.80 Fax : 09.55.34.13.99  Email : chamardfraudet@free.fr</p>
Plan masse																
Plan (s)																
Coupe (s)	Éch. 1/50°	●														
Façade (s)																
V.R.D																
Dressé le : 22/04/2021 Version / Revision : PRO - 01 Publié le : 04/06/2021																