


















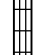

LEGENDE

-  INTERRUPTEUR SIMPLE ALLUMAGE / LUMINEUX
-  INTERRUPTEUR BOUTON POUSSOIR
-  P.C. 16A 2P+T
-  P.C. 16A 2P+T
-  P.C. 16A 2P+T SPECIALISEE
-  PRISE RJ 45
-  PRISE + LIAISON HDMI
-  BLOC D'ECLAIRAGE DE SECURITE LED 45lm
-  DETECTEUR DE PRESENCE en plafond / mural
-  TYPE A : LUMINAIRE ENCASTRE 600x600 led
-  TYPE B : LUMINAIRE TABLEAU ASYMETRIQUE LED
-  REF C : PLAFONNIER ETANCHE LED 37W 4390lm IP66 IK10
-  REF D : SPOT ENCASTRE 21W LED 2000lm Ø210mm IP44 IK02
-  TYPE E : PROFILE LINEAIRE ENCASTRE LED 27W 2687lm
-  ALIMENTATION BOUCHE VENTILATION 12V
-  ALIMENTATION CAISSON VENTILATION COUPER SUR AU VENTILATION
-  DETECTEUR VOLUMETRIQUE A AJOUTER
-  DETECTEUR AUTOMATIQUE ALARME INCENDIE A AJOUTER
-  ALIMENTATION CUMULUS

REAMENAGEMENT ET REHABILITATION D'UNE PARTIE DE L'INTERNAT D'EXCELLENCE

34090 MONTPELLIER

MAITRE D'OUVRAGE:

INTERNAT D'EXCELLENCE/CITE SCOLAIRE
F.COMBES

Architecte

ATELIER D'ARCHITECTURE
JEAN CHAMARD
THIERRY FRAUDET
ARCHITECTUREZ DPLG




BET DURAND
90, Avenue Maurice Planès
34 070 Montpellier
Tel : 04 67 03 37 44
contact@betdurand.com

PLAN IMPLANTATION ELECTRIQUE

IND	DATES	MODIFICATIONS	Dessiné par:	Vérifié par:
0	31/05/2021	Création du document	B.EMAER	C.BARROT
1			Date:	Echelle:
2			31/05/2021	1/100ème
3			Visa :	
4				

NIVEAU	Lot	DOSSIER	PHASE	N° Document	Indice
TN	ELECTRICITE	3385	PRO	EL01	0

SALLE DES PROFESSEURS

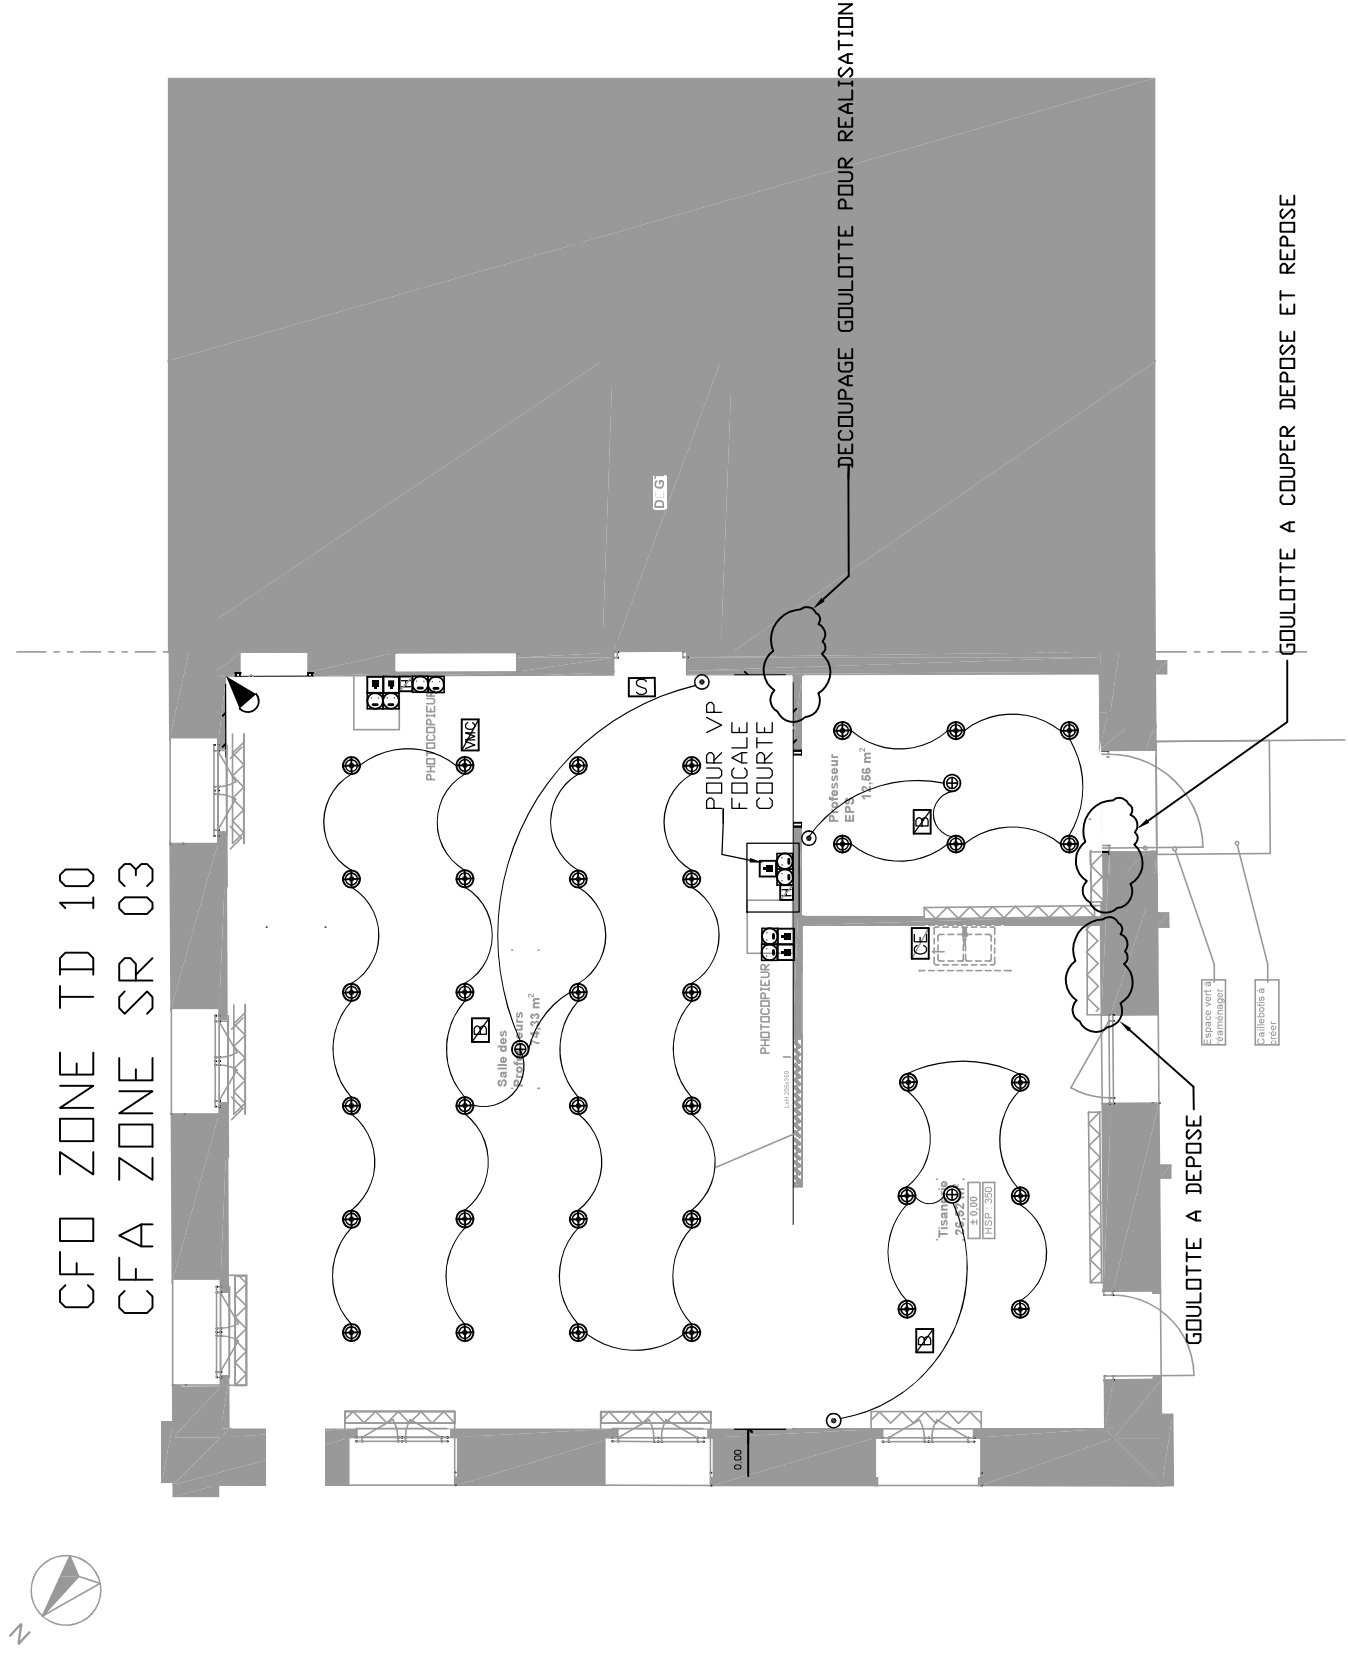


CFD ZONE TD 10
CFA ZONE SR 03

PROJET Réaménagement et réhabilitation d'une partie de l'Internat d' Excellence	MAITRISE D'OUVRAGE Internat d'Excellence / Cité scolaire F.COMBES	ARCHITECTE Atelier d'architecture Jean CHAMARD Thierry FRAUDET ARCHITECTES DPLG 62, Avenue Pasteur-34470 PEROLS TEL: 04.67.50.30.80 email: chamardfraudet@free.fr	BET Fluides BET DURAND 90 avenue Maurice Planès 34070 Montpellier Tel : 04 67 03 37 44 contact@betdurand.com	RESIGNATION : PLAN IMPLANTATION CFA/CFA ELECTRIQUE DOC : SALLE DES PROFESSEURS	INDICE : 0	PHASE : PRO
					DATE : 31/05/2021	ECHELLE : 1/100*

AILE ADMINISTRATIVE

CFD ZONE TD1.1
CFA ZONE SR 06

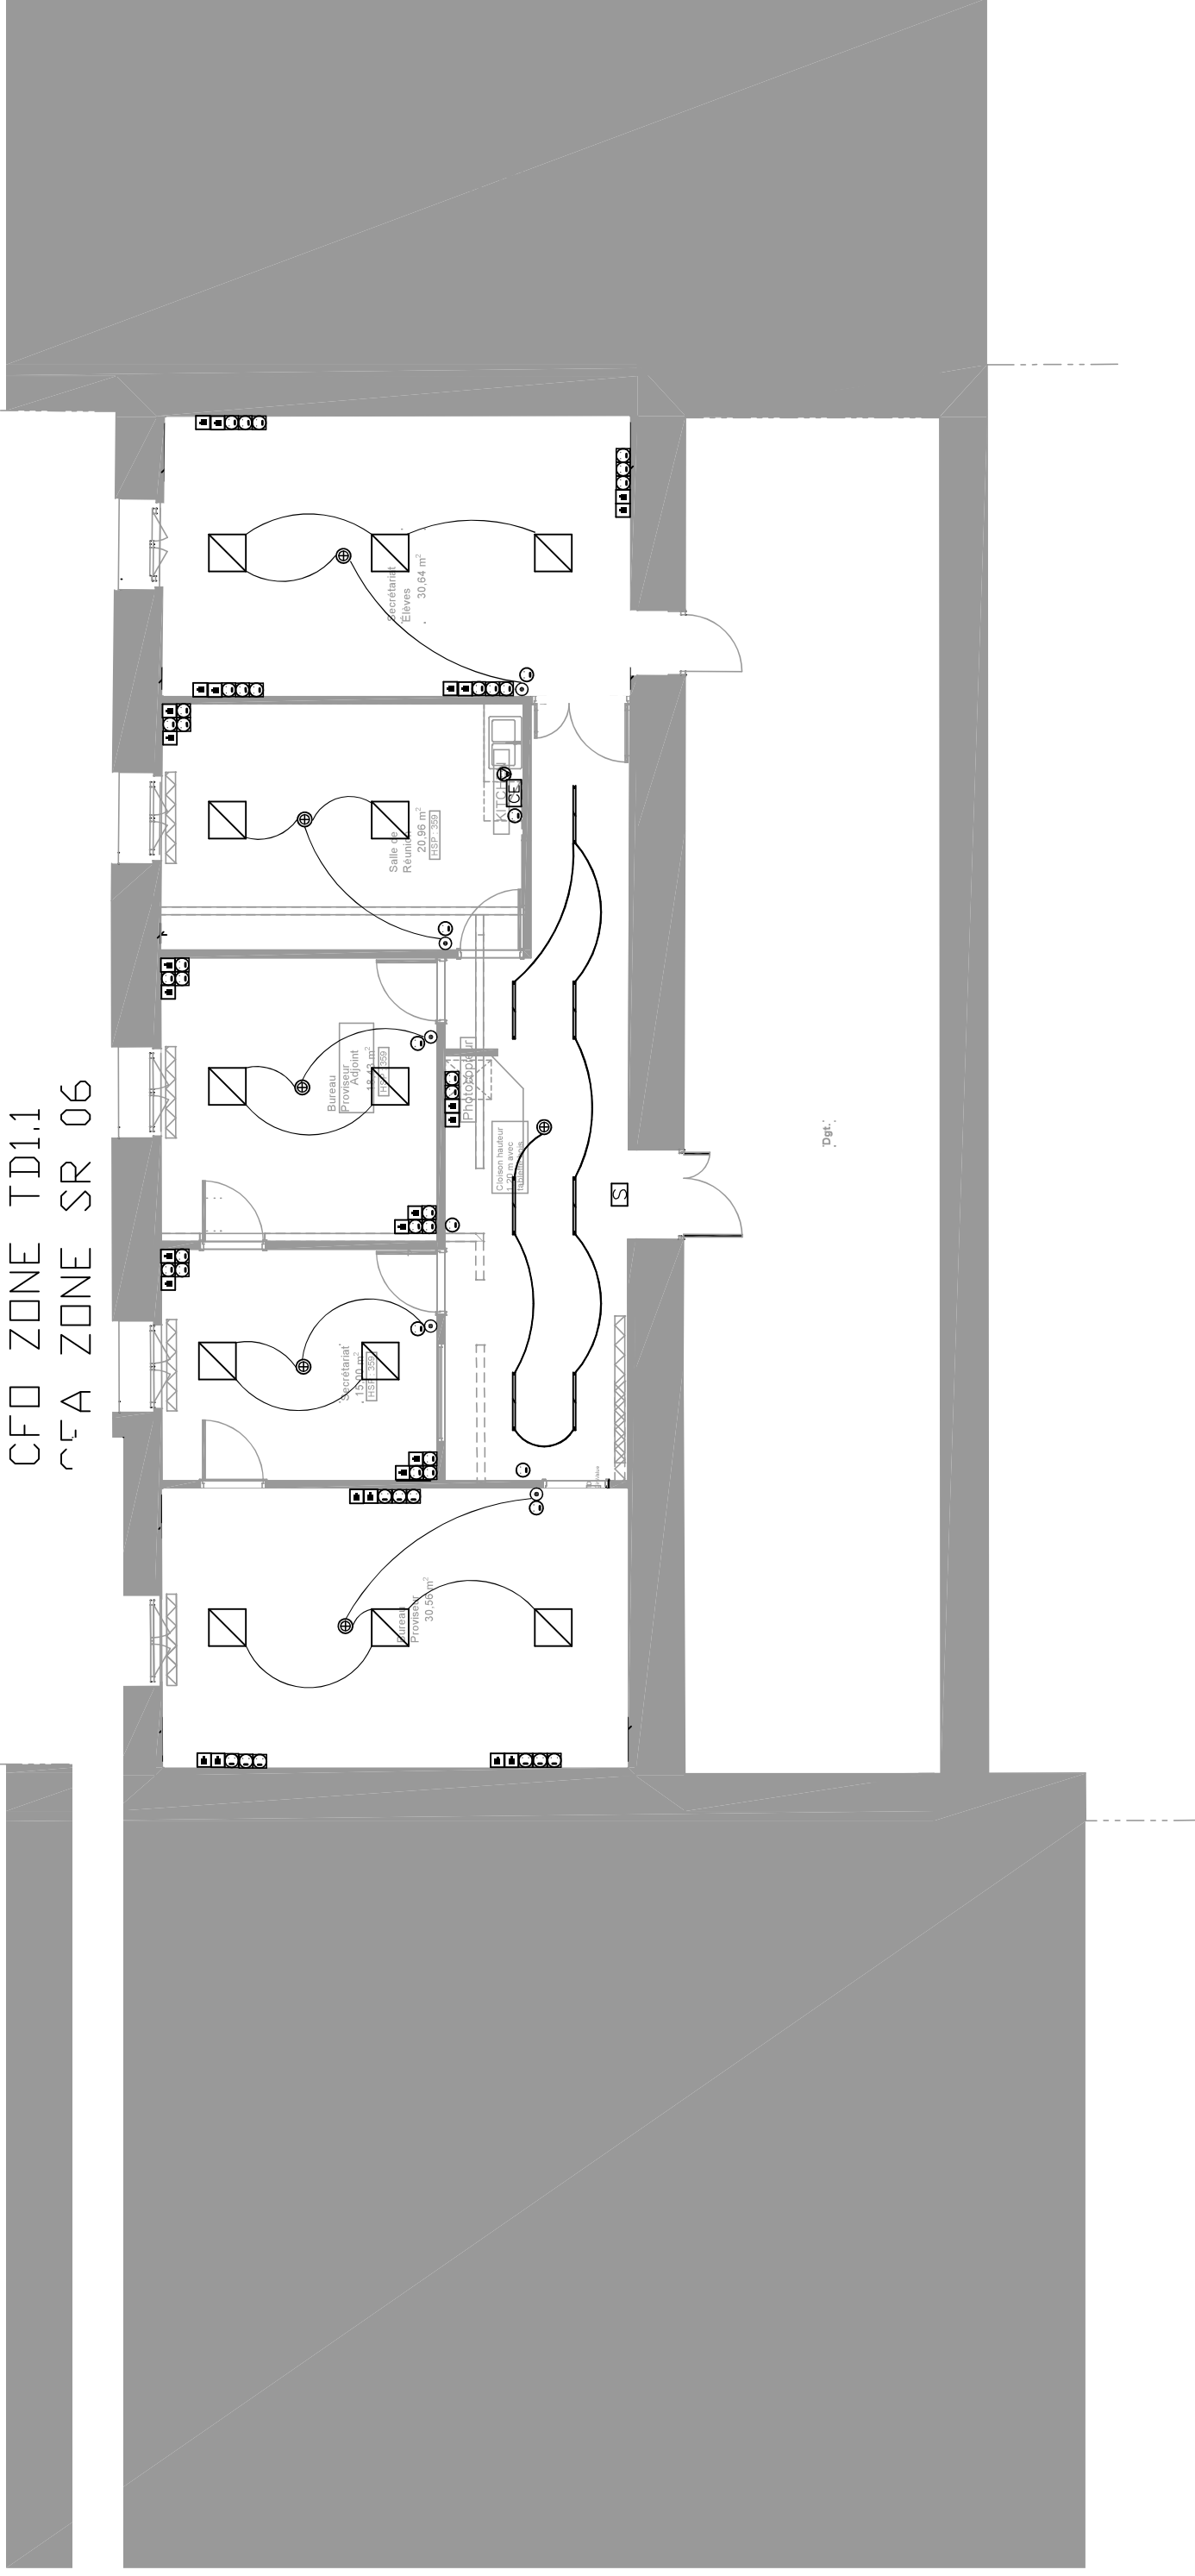

PROJET
Réaménagement et
réhabilitation d'une partie
de l'Internat d' Excellence

MAITRISE D'OUVRAGE
Internat d'Excellence / Cité
scolaire F.COMBES

ARCHITECTE
Atelier d'architecture
Jean CHAMARD
Thierry FRAUDET
ARCHITECTES DPLG
62, Avenue Pasteur-34470 PEROLS
TEL: 04.67.50.30.80
email: chamardfraudet@free.fr

BET Fluides
BET DURAND
BET DURAND
90 avenue Maurice Planès
34070 Montpellier
Tel : 04 67 03 37 44
contact@betdurand.com

RESIGNATION:


PLAN IMPLANTATION CFO/CFA ELECTRIQUE
DOC: AILE ADMINISTRATIVE

INDICE: 0
PHASE: PRO
FOLIO: 2/3
DATE: 31/05/2021
ECHELLE: 1/100*



SALLE DE COURS

J ZONE TD2.1
CFA ZONE SR 07

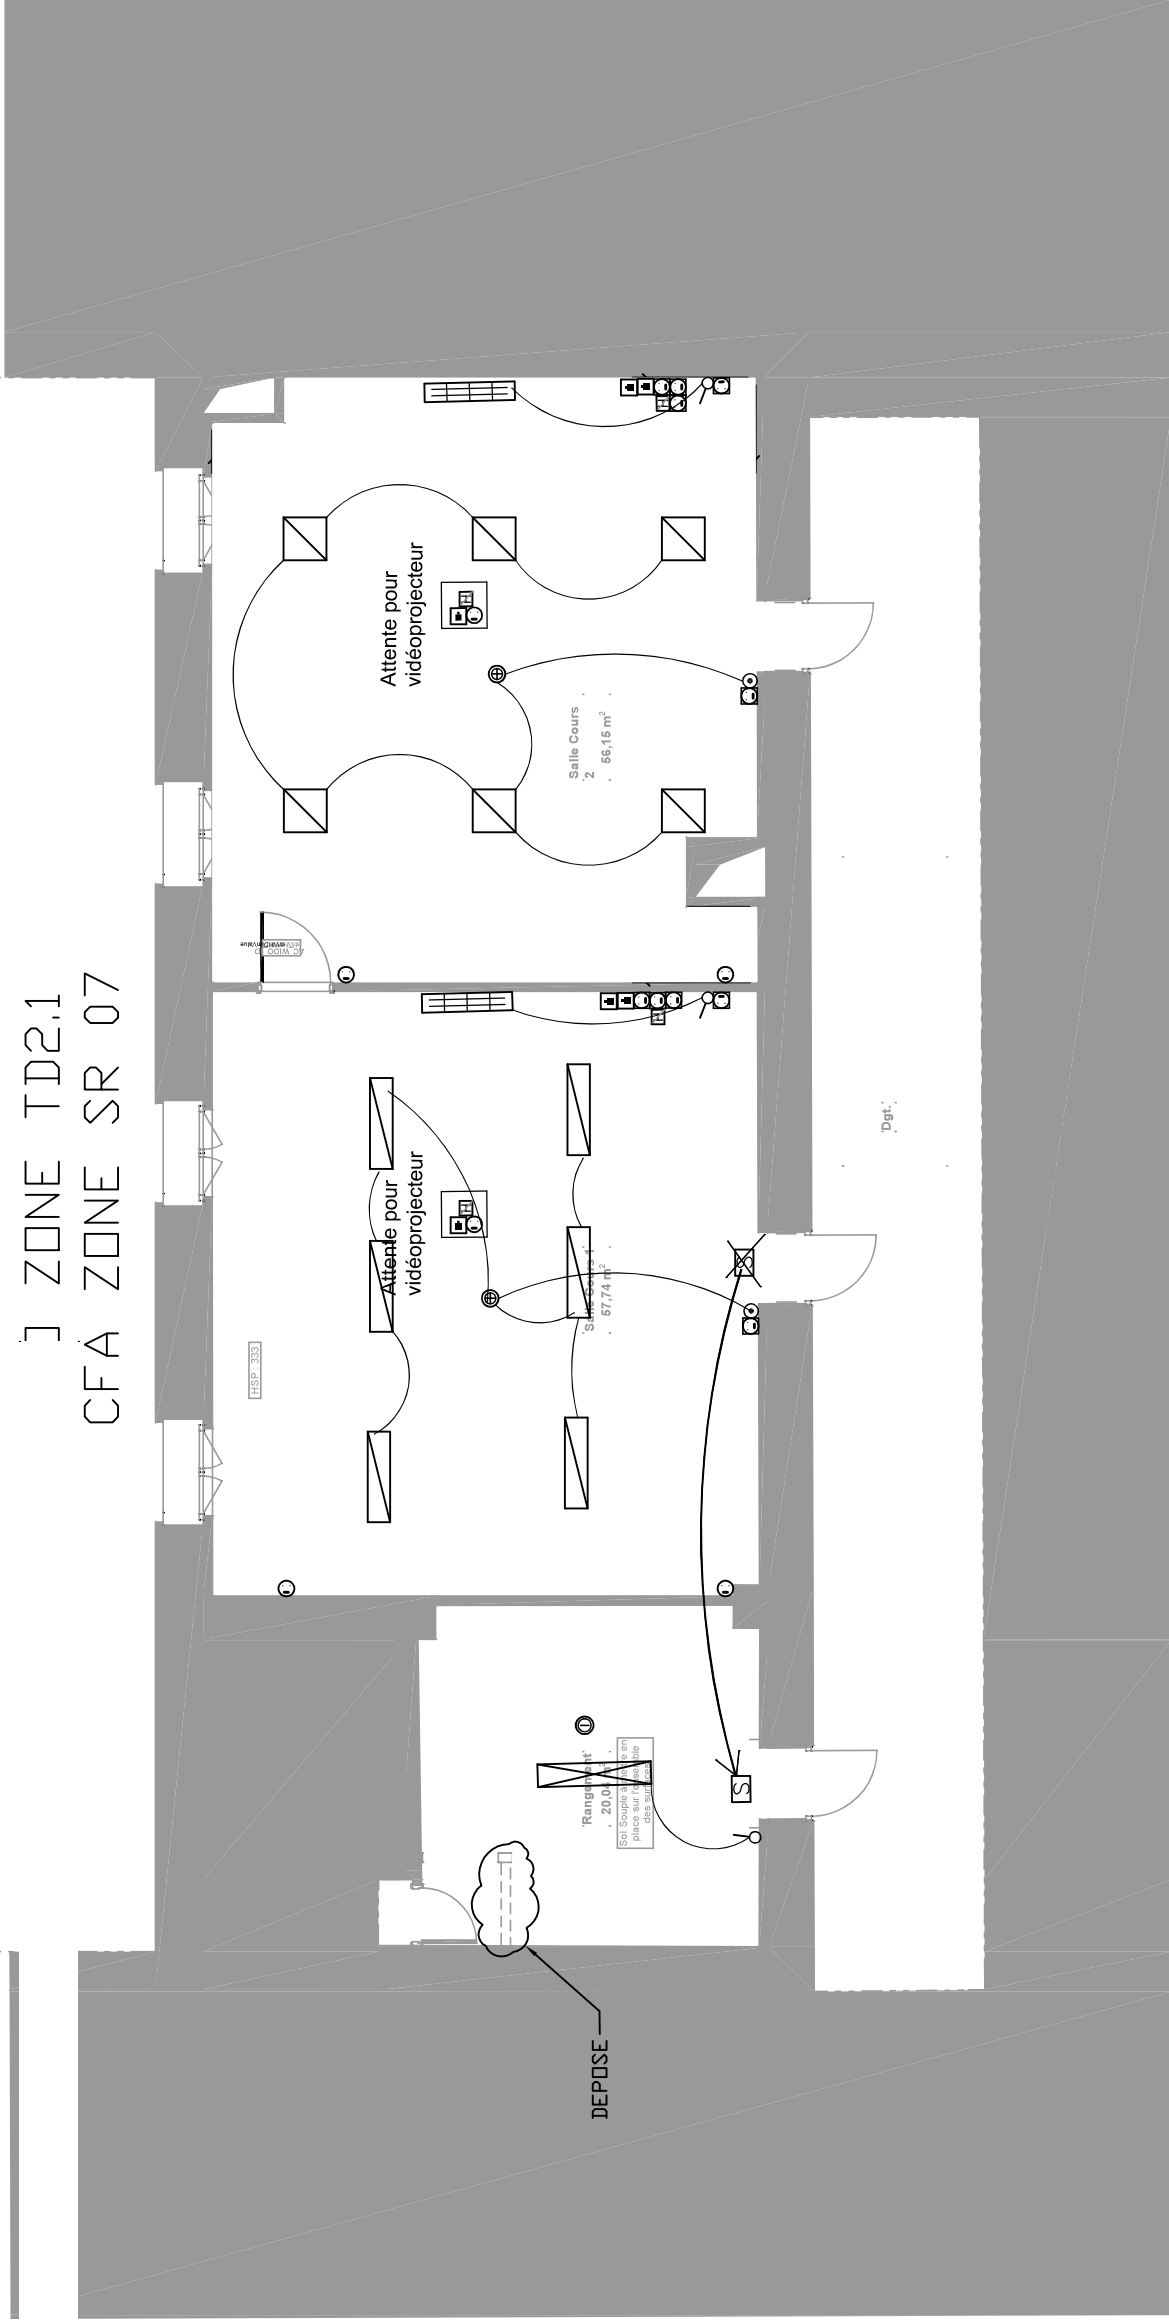

PROJET
Réaménagement et
réhabilitation d'une partie
de l'Internat d' Excellence

MAITRISE D'OUVRAGE
Internat d'Excellence / Cité
scolaire F.COMBES

ARCHITECTE
Atelier d'architecture
Jean CHAMARD
Thierry FRAUDET
ARCHITECTES DPLG
62, Avenue Pasteur-34470 PEROLS
TEL: 04.67.50.30.80
email: chamardfraudet@free.fr

BET Fluides
BET DURAND
90 avenue Maurice Planès
34070 Montpellier
Tel : 04 67 03 37 44
contact@betdurand.com

DESIGNATION :
PLAN IMPLANTATION CFA/CFA ELECTRIQUE

INDICE :
0

PHASE :
PRO
FOLIO :
3/3

DATE :
31/05/2021

DOC :
SALLE DE COURS

EGRÈTE :
1/100*