

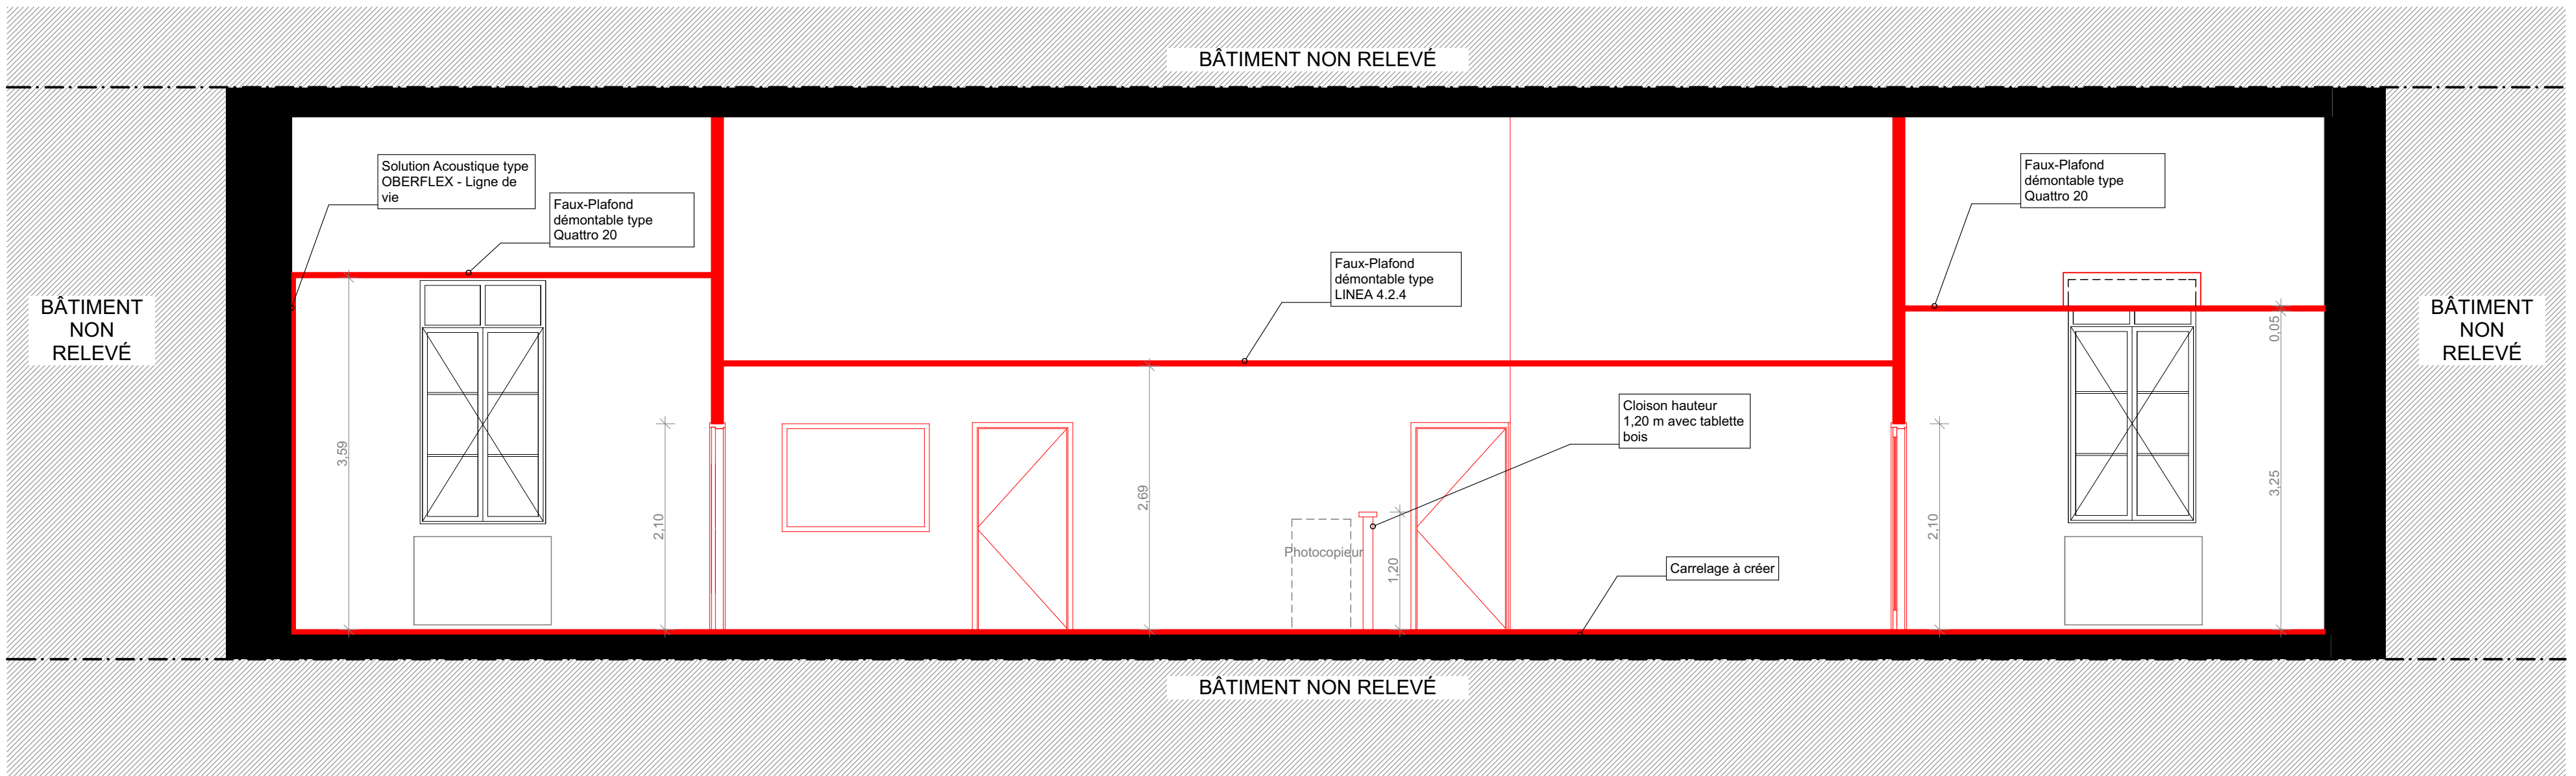


LÉGENDE :


- Existant
- Démolition
- Projet

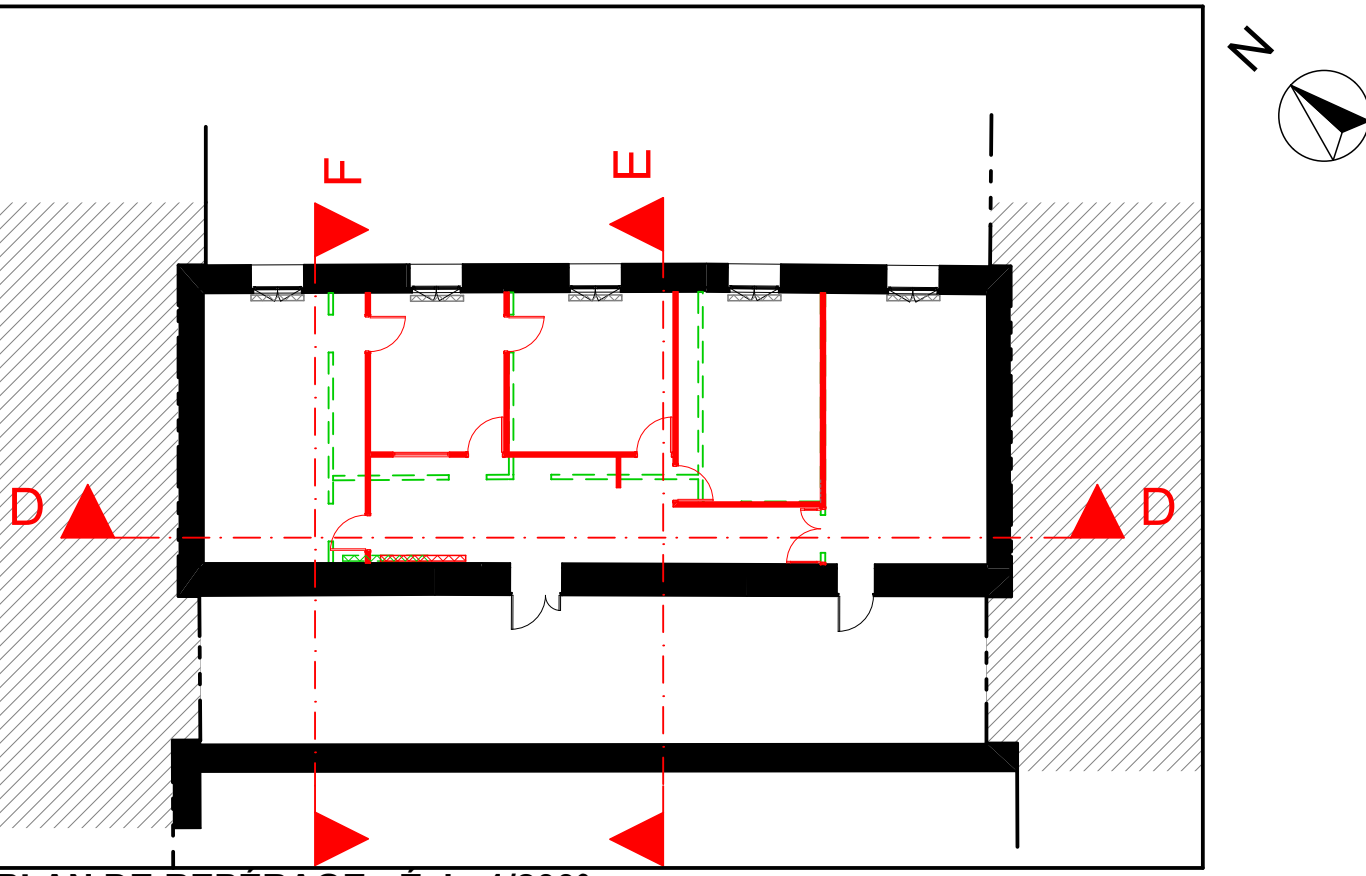

COUPE DD - Éch. 1/50°

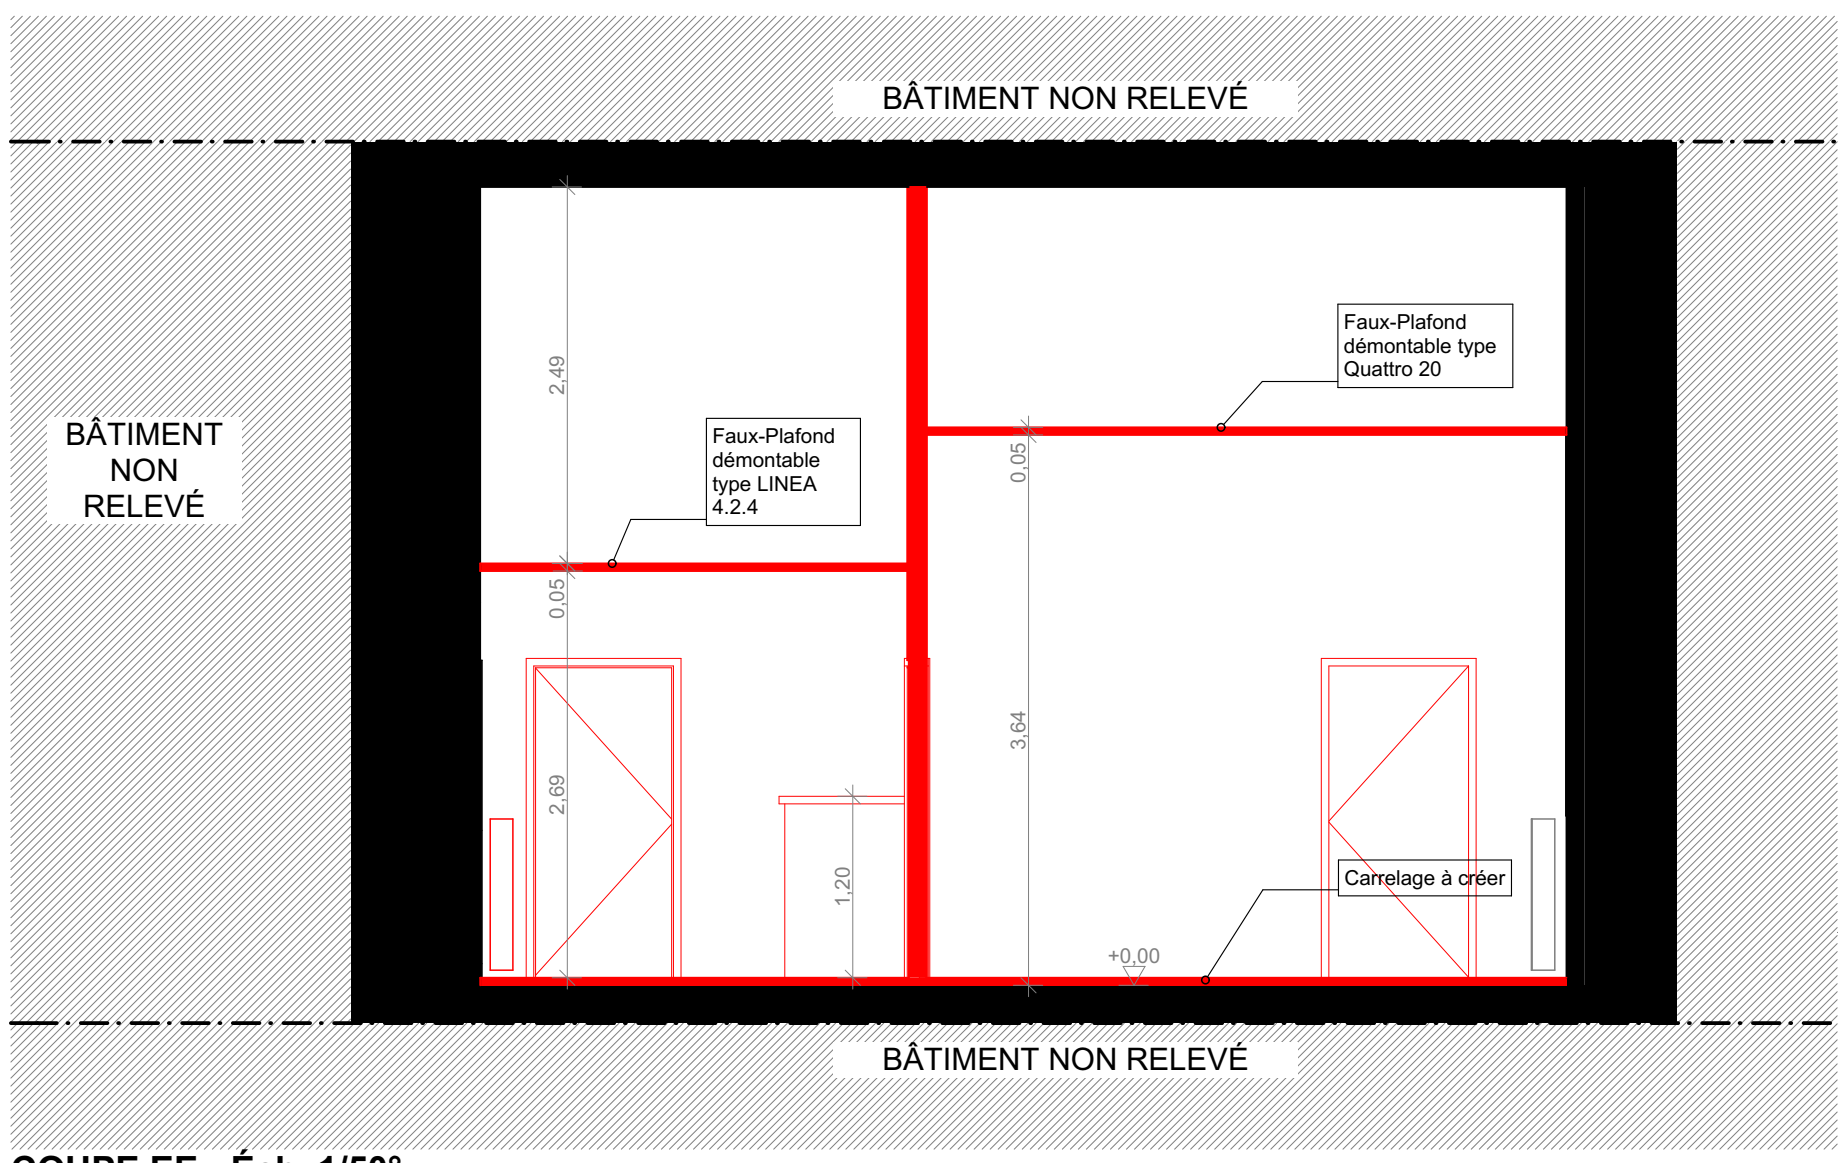

COUPE EE - Éch. 1/50°

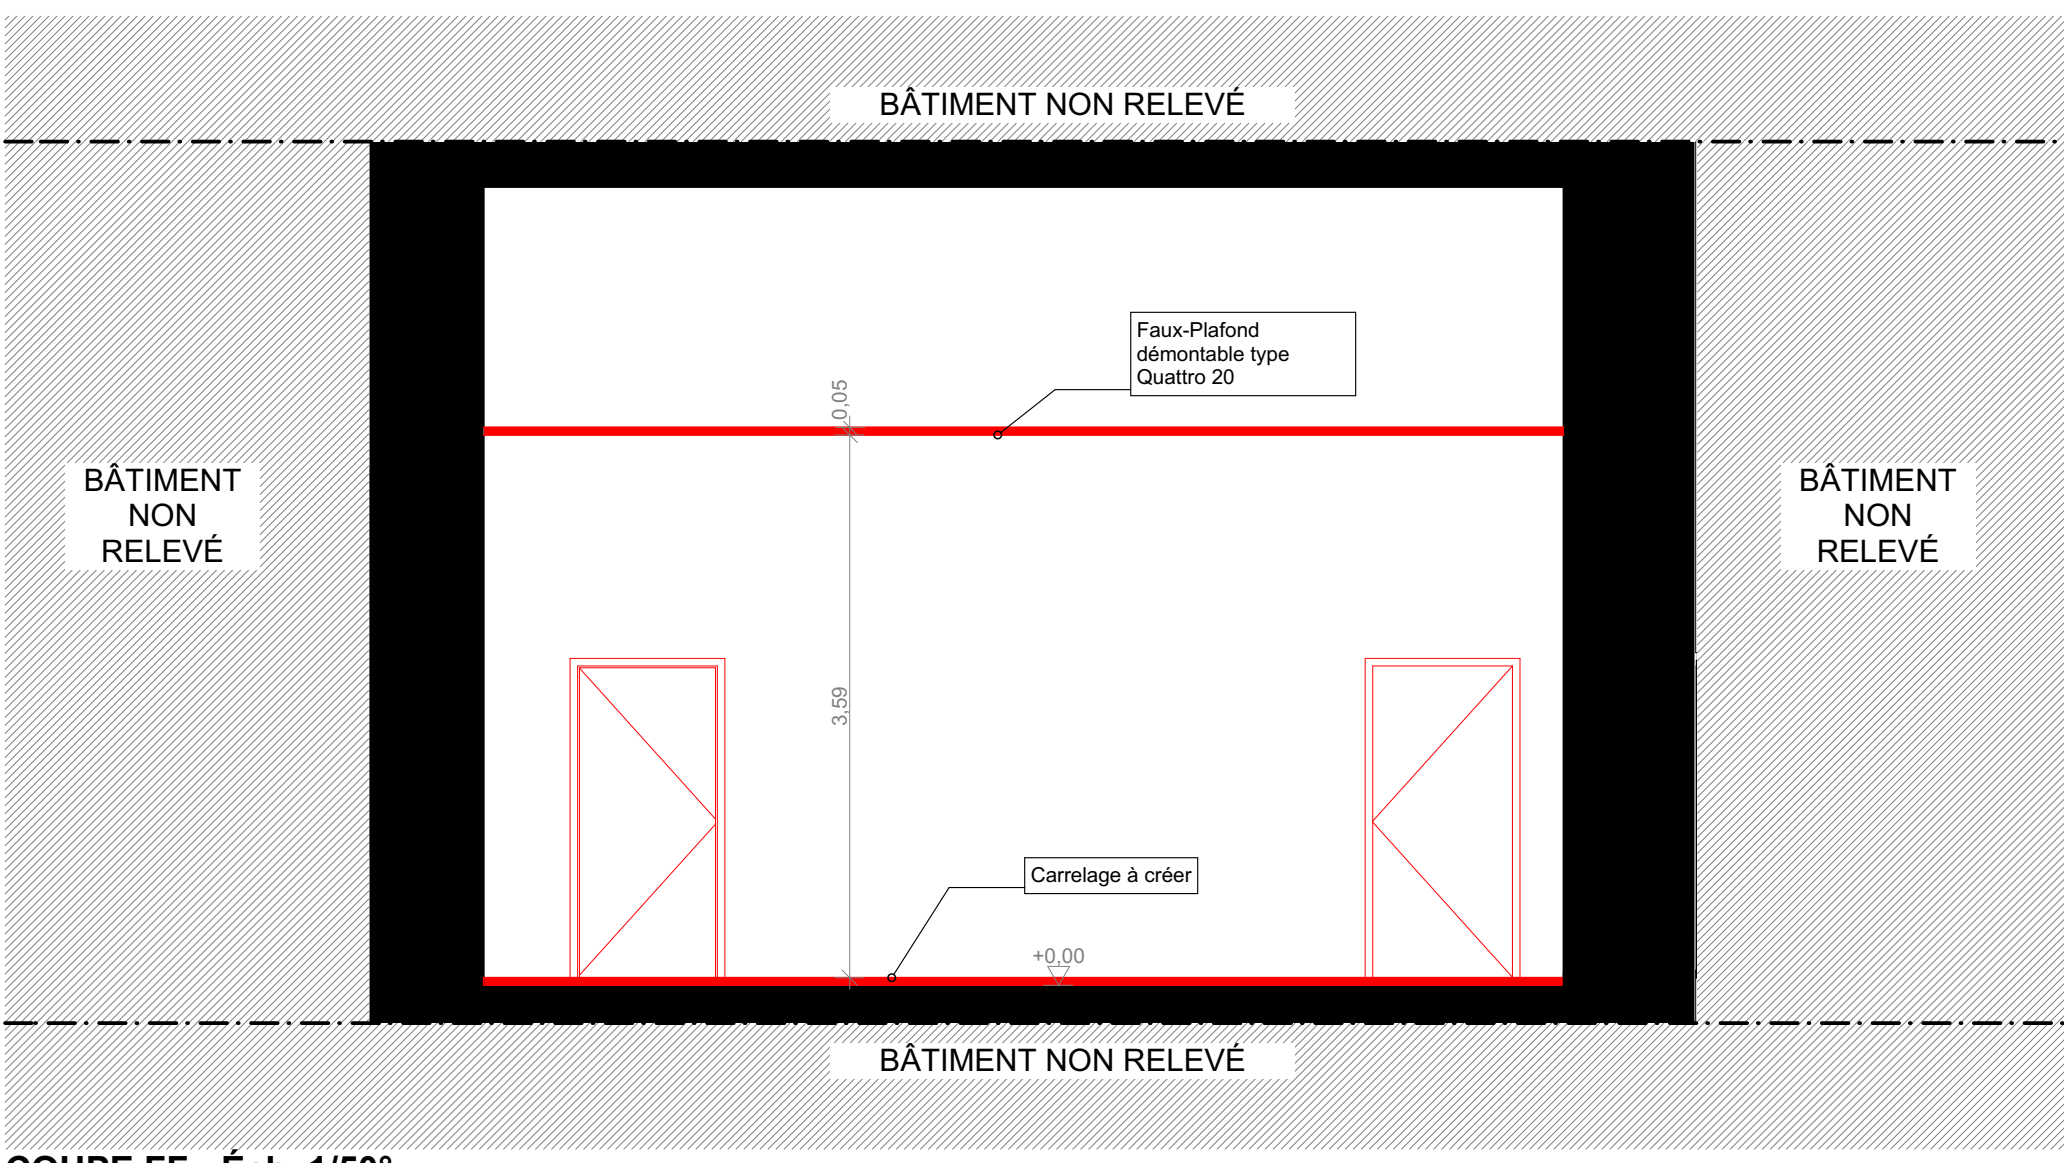

COUPE FF - Éch. 1/50°

PRO	MONTPELLIER
Tous les éléments de structure, leur nature et leur dimensionnement seront soumis à l'étude d'un ingénieur qualifié	ADRESSE : Internat d'Excellence 4 Rue du 81ème Régiment d'Infanterie 34090 MONTPELLIER CADASTRE SECTION / PARCELLE : #ID du site SUPERFICIE : #Superficie brute du site

Aile Administrative - Coupes

MAITRE D'OUVRAGE
INTERNAT D'EXCELLENCE / CITE SCOLAIRE F.COMBES

2.2	Réaménagement et Réhabilitation d'une partie de l'Internat d'Excellence
Plan masse	
Plan (s)	
Coupe (s)	Éch. 1/50° ●
Façade (s)	
V.R.D	

ATELIER D'ARCHITECTURE
 Jean CHAMARD
 Thierry FRAUDET
 ARCHITECTES DPLG

62, Avenue Pasteur - 34470 PEROLS
 Tél : 04.67.50.30.80 Fax : 09.55.34.13.99
 Email : chamardfraudet@free.fr

Dressé le : 22/04/2021
 Version / Revision : PRO - 01
 Publié le : 04/06/2021