


LEGENDE

	Type 1 - Luminaire sur structure tubulaire marque TRILUX type 5931RSX2x35/49 E référence: 51 689 04
	Type 2 - Luminaire sur structure tubulaire marque TRILUX type 5961RPX1x2026 E référence: 12 238 04
	Type 3 - Luminaire encastré 1x2026V ballast numérique tube T5 marque TRILUX type 3691 RPX référence: 87 861 04
	Type 4 - Luminaire encastré 1x285/54W ballast numérique tube T5 marque TRILUX type 3691 RPX référence: 57 861 04
	Type 5 - Luminaire saillie asymétrique 1x285/54W ballast électronique tube T5 marque TRILUX type 3691 RPX référence: 57 861 04
	Type 6 - Luminaire saillie asymétrique 1x285/54W ballast électronique tube T5 marque TRILUX type 3691 RPX référence: 57 861 04
	Type 7 - Luminaire étanche 2x30V ballast électronique pour locaux très basse température marque SEAE type ETX-30 236 PCUPR6 référence: 441840
	Type 8 - Luminaire étanche 1x285/54W ballast numérique pour gradation tube T5 marque TRILUX type OLEVEON 128/54 E PC référence: 52 216 04
	Type 9 - Réglette 1x30W classe I marque TRILUX type RIDOS 55 136 E référence: 58 053 04 + vasque ZP 136 référence: 58 084 00
	Type 10 - Réglette 1x18W classe I marque TRILUX type RIDOS 55 118 E référence: 58 043 04 + vasque ZP 118 référence: 58 083 00
	Type 11 - Tubul étanche IP 65 1x20V ballast électronique marque TRILUX type DISCUS/1 1xTOD 26 E IL référence: 17 179 04
	Type 12 - Luminaire étanche 1x180 tube T5 ballast électronique marque TRILUX type Tinos 180 GK 60 PC E référence: 52 983 04
	Bloc d'évacuation SATI à LED marque LUMINOX référence: 16025
	Bloc d'encastrement marque LUMINOX référence: 16025 + cadre d'encastrement marque LUMINOX référence: 10334
	Bloc d'ambiance SATI à LED marque LUMINOX référence: 16043
	Détecteur de mouvement 150° marque THEBEN référence: 1010963
	Détecteur de présence 1 canal encastré marque THEBEN référence: 2020400
	Détecteur de présence 2 canaux encastré marque THEBEN référence: 2020401
	Détecteur de présence encastré marque THEBEN référence: 2010090
	C.P.A.U.
	Interrupteur encastré marque HAGER type ESSENSYA
	Bouton poussoir encastré marque HAGER type ESSENSYA
	Interrupteur à clé marque HAGER type ESSENSYA
	P.C. 2x10/16A+T encastré marque HAGER type ESSENSYA
	P.C. 2x10/16A+T encastré étanche marque LEGRAND type PLEKO
	Prise télévision marque HAGER type ESSENSYA
	Micro marque TOA
	Projecteur de son marque TOA
	Borne Administration comprenant: - 2 prises RJ 45 (Téléphone + Informatique) - 3 P.C. 2x10/16A+T
	Borne Elève comprenant: - 1 prise RJ 45 Informatique - 3 P.C. 2x10/16A+T
	Borne Professeur comprenant: - 2 prises RJ 45 - 3 P.C. 2x10/16A+T
	Borne Elève comprenant: - 1 prise RJ 45 - 2 P.C. 2x10/16A+T - 2 fiches BT - 1 alimentation bec bunzen
	Borne Impression comprenant: - 1 prise RJ 45 - 1 P.C. 2x10/16A+T
	Alimentation divers
	Goulotte 160x54 2 compartiments marque HAGER type QUERAZ
	Chemin de câble CFA 300x54 marque CABLOFIL
	Chemin de câble CFA 300x54 marque CABLOFIL
	Chemin de câble CFA 200x54 marque CABLOFIL
	Chemin de câble CFA 100x54 marque CABLOFIL
	Tableau électrique marque SCHNEIDER

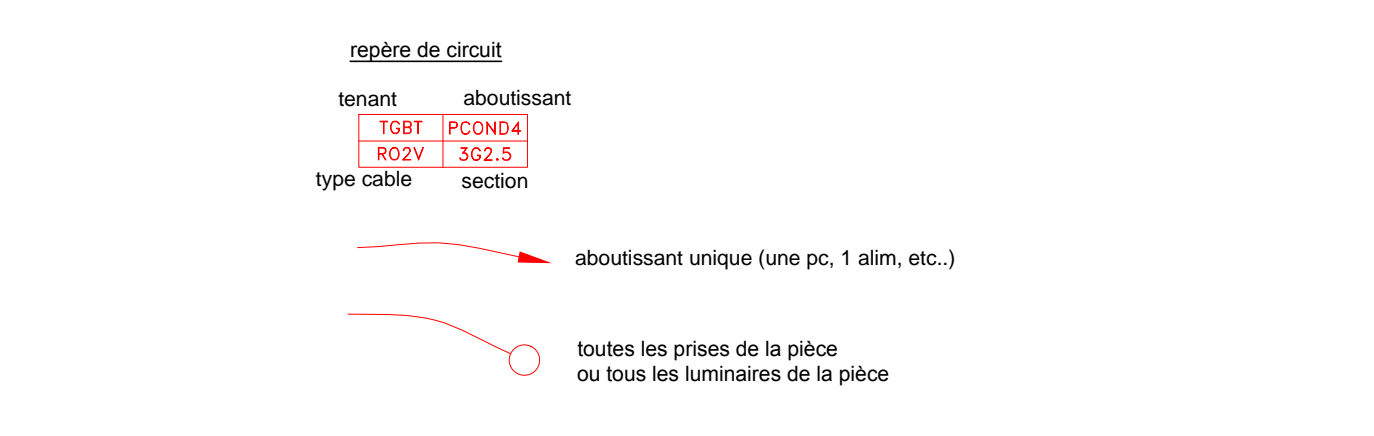

REHABILITATION DE L'ANCIENNE ECOLE MILITAIRE SUPERIEURE DE L'ADMINISTRATION ET DU MANAGEMENT EN VUE DE LA CREATION DE L'ETABLISSEMENT D'INTERNAT D'EXCELLENCE DE MONTPELLIER

<p>ETAT - MINISTRE DE L'EDUCATION NATIONALE - RECTORAT DE L'ACADEMIE DE MONTPELLIER</p> <p>13 rue de la République CS 30069 34096 Montpellier Cedex 2 / Tél : 04 67 53 53 88 / Fax : 04 67 53 53 22 / mail : en_academ@montpellier.fr</p>	
<p>Direction des Bâtiments et de l'Architecture / 13 rue de la République CS 30069 34096 Montpellier Cedex 2 / Tél : 04 67 53 53 88 / Fax : 04 67 53 53 22 / mail : en_academ@montpellier.fr</p>	<p>Service des Bâtiments et de l'Architecture / 13 rue de la République CS 30069 34096 Montpellier Cedex 2 / Tél : 04 67 53 53 88 / Fax : 04 67 53 53 22 / mail : en_academ@montpellier.fr</p>
<p>Service des Bâtiments et de l'Architecture / 13 rue de la République CS 30069 34096 Montpellier Cedex 2 / Tél : 04 67 53 53 88 / Fax : 04 67 53 53 22 / mail : en_academ@montpellier.fr</p>	<p>Service des Bâtiments et de l'Architecture / 13 rue de la République CS 30069 34096 Montpellier Cedex 2 / Tél : 04 67 53 53 88 / Fax : 04 67 53 53 22 / mail : en_academ@montpellier.fr</p>
ZAC du Pôle Actif - 4, Allée du Pilot 30069 GALLARGUES - LE MONTIEUX
 Tél : 04 66 23 78 92 / Fax : 04 66 23 82 70

Parc d'Activités Aéroport 125 Imp. JB JAY 34470 PIEROLS
 Tél : 04 67 64 06 68 / Fax : 04 67 64 70 29

ZAE Font de la Banquière - Le Métier 34870 LATÈS
 Tél : 04 67 13 19 35 / Fax : 04 67 13 19 36

PLAN DELAUWE RdC COURANTS FORTS

Indice	Date	DESIGNATION	Indice Archi : F
A	23/09/2010	Pour approbation	Echelle: 1/100
B	10/09/2011	Modification détecteurs et éclairage de sécurité + ajout postes de travail	Révisé par: CL
C	30/06/2011	M.A.J.	Vérifié par: CL
D	16/11/2011	M.A.J.	Vérifié par: CL
E	09/09/2011	M.A.J.	Vérifié par: CL
F	20/06/2012	M.A.J.	Vérifié par: CL

DOE

N° Plan: EL102
Indice
Indice Archi : F
Date
Echelle: 1/100
Révisé par: CL
Vérifié par: CL
Valeur par: