


















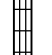

# LEGENDE

	INTERRUPTEUR SIMPLE ALLUMAGE / LUMINEUX
	INTERRUPTEUR BOUTON POUSSOIR
	P.C. 16A 2P+T
	P.C. 16A 2P+T
	P.C. 16A 2P+T SPECIALISEE
	PRISE RJ 45
	PRISE + LIAISON HDMI
	BLOC D'ECLAIRAGE DE SECURITE LED 45lm
	DETECTEUR DE PRESENCE en plafond / mural
	TYPE A : LUMINAIRE ENCASTRE 600x600 led
	TYPE B : LUMINAIRE TABLEAU ASYMETRIQUE LED
	REF C : PLAFONNIER ETANCHE LED 37W 4390lm IP66 IK10
	REF D : SPOT ENCASTRE 21W LED 2000lm Ø210mm IP44 IK02
	TYPE E : PROFILE LINEAIRE ENCASTRE LED 27W 2687lm
	ALIMENTATION BOUCHE VENTILATION 12V
	ALIMENTATION CAISSON VENTILATION COUPER SUR AU VENTILATION
	DETECTEUR VOLUMETRIQUE A AJOUTER
	DETECTEUR AUTOMATIQUE ALARME INCENDIE A AJOUTER
	ALIMENTATION CUMULUS

# REAMENAGEMENT ET REHABILITATION D'UNE PARTIE DE L'INTERNAT D'EXCELLENCE

## 34090 MONTPELLIER

### MAITRE D'OUVRAGE:

INTERNAT D'EXCELLENCE/CITE SCOLAIRE  
F.COMBES

### Architecte

ATELIER D'ARCHITECTURE  
JEAN CHAMARD  
THIERRY FRAUDET  
ARCHITECTUREZ DPLG




BET DURAND  
90, Avenue Maurice Planès  
34 070 Montpellier  
Tel : 04 67 03 37 44  
contact@betdurand.com

## LÔT N°06 PLAN IMPLANTATION ELECTRIQUE

IND	DATES	MODIFICATIONS	Dessiné par:	Vérifié par:
0	31/05/2021	Création du document	B.EMAER	C.BARROT
1			Date:	Echelle:
2			31/05/2021	1/100ème
3			Visa :	
4				

NIVEAU	Lot	DOSSIER	PHASE	N° Document	Indice
TN	ELECTRICITE	3385	PRO	EL01	0

# SALLE DES PROFESSEURS

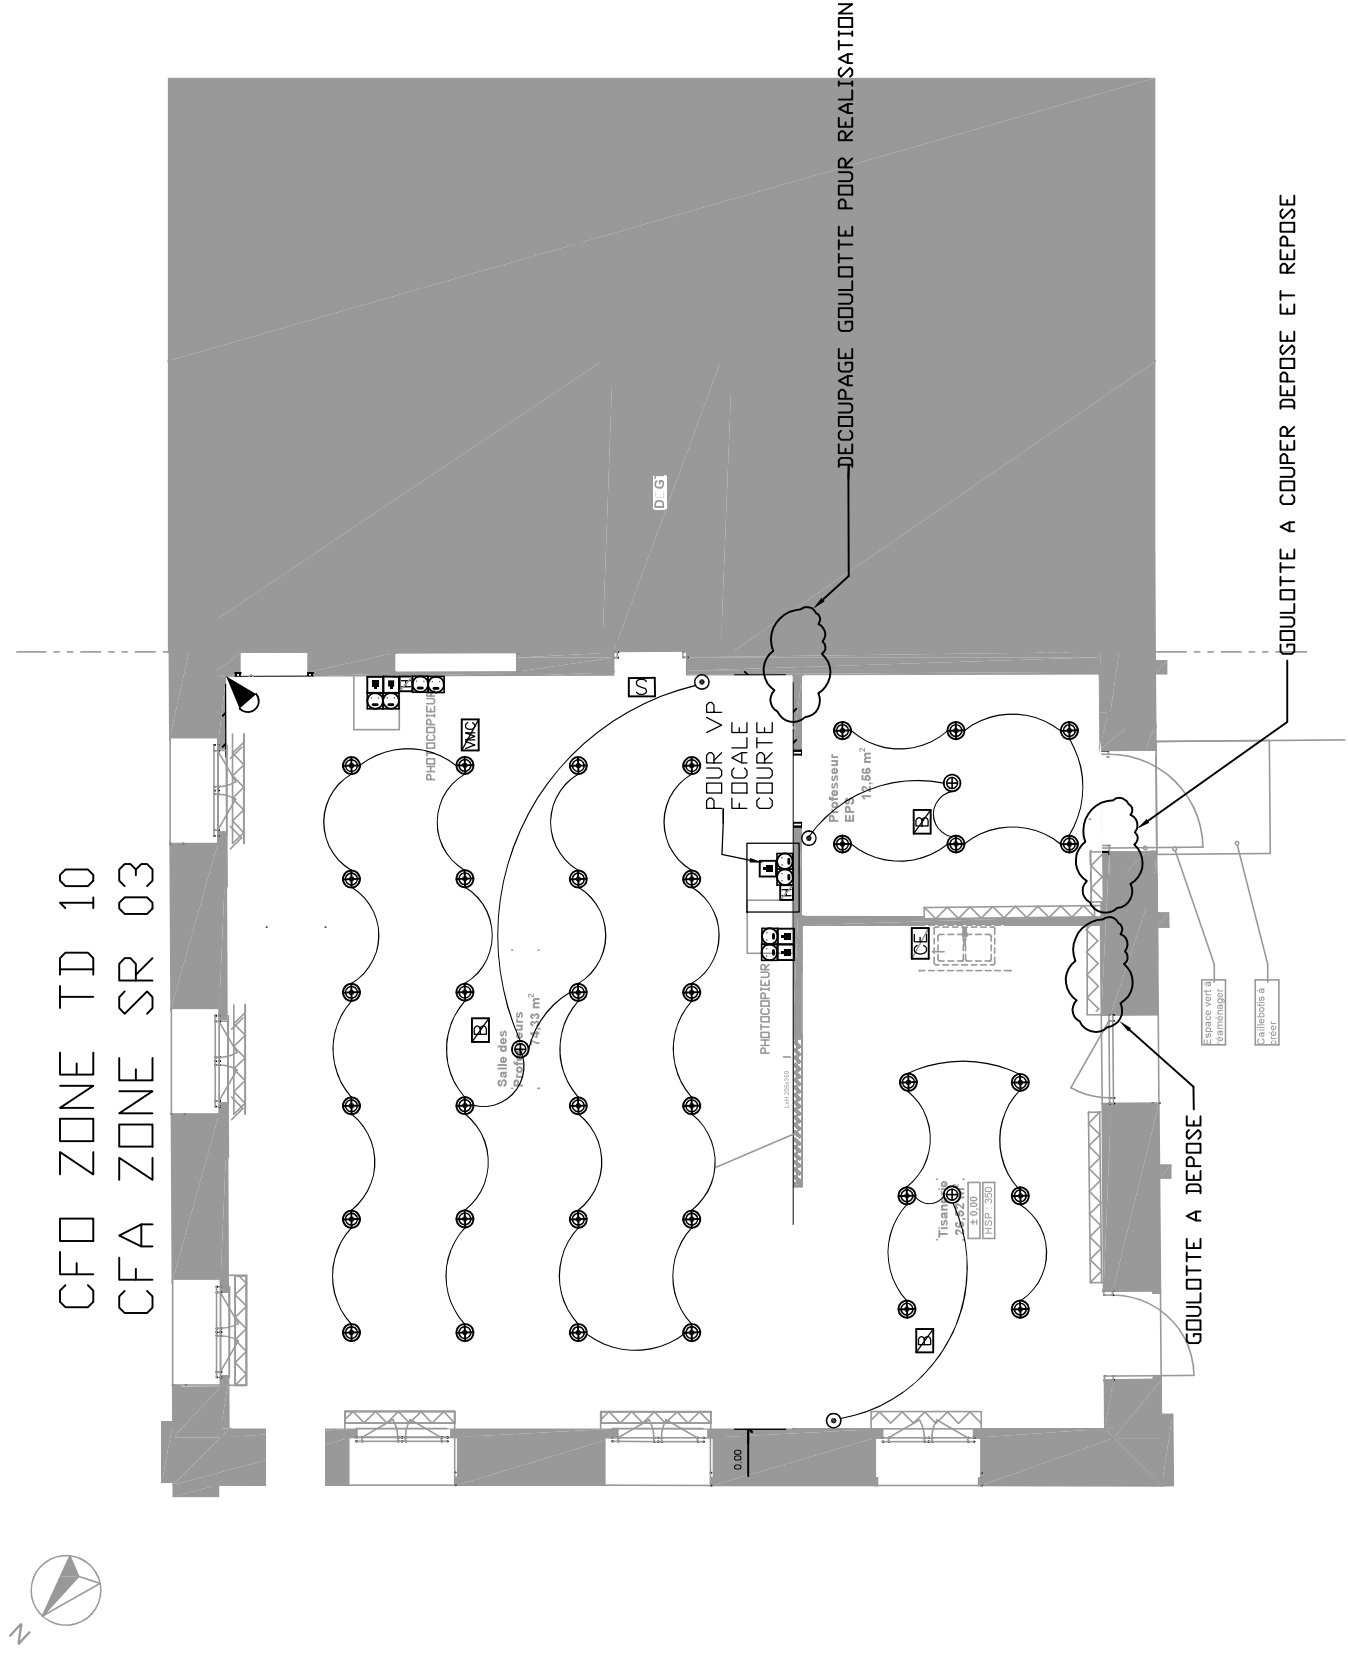

**PROJET**  
Réaménagement et  
réhabilitation d'une partie  
de l'Internat d' Excellence

**MAITRISE D'OUVRAGE**  
Internat d'Excellence / Cité  
scolaire F.COMBES

**ARCHITECTE**  
Atelier d'architecture  
Jean CHAMARD  
Thierry FRAUDET  
ARCHITECTES DPLG  
62, Avenue Pasteur-34470 PEROLS  
TEL: 04.67.50.30.80  
email: chamardfraudet@free.fr


**BET Fluides**  
BET DURAND  
BET Maurice Planès  
90 avenue Maurice Planès  
34070 Montpellier  
Tel : 04 67 03 37 44  
contact@betdurand.com

**RESIGNATION:**  
PLAN IMPLANTATION CFI/CFA ELECTRIQUE  
DOC: **SALLE DES PROFESSEURS**

**INDICE:** 0  
**PHASE:** PRO  
**FOLIO:** 1/3  
**DATE:** 31/05/2021  
**ECHELLE:** 1/100\*

# AILE ADMINISTRATIVE

CFD ZONE TD1.1  
CFA ZONE SR 06

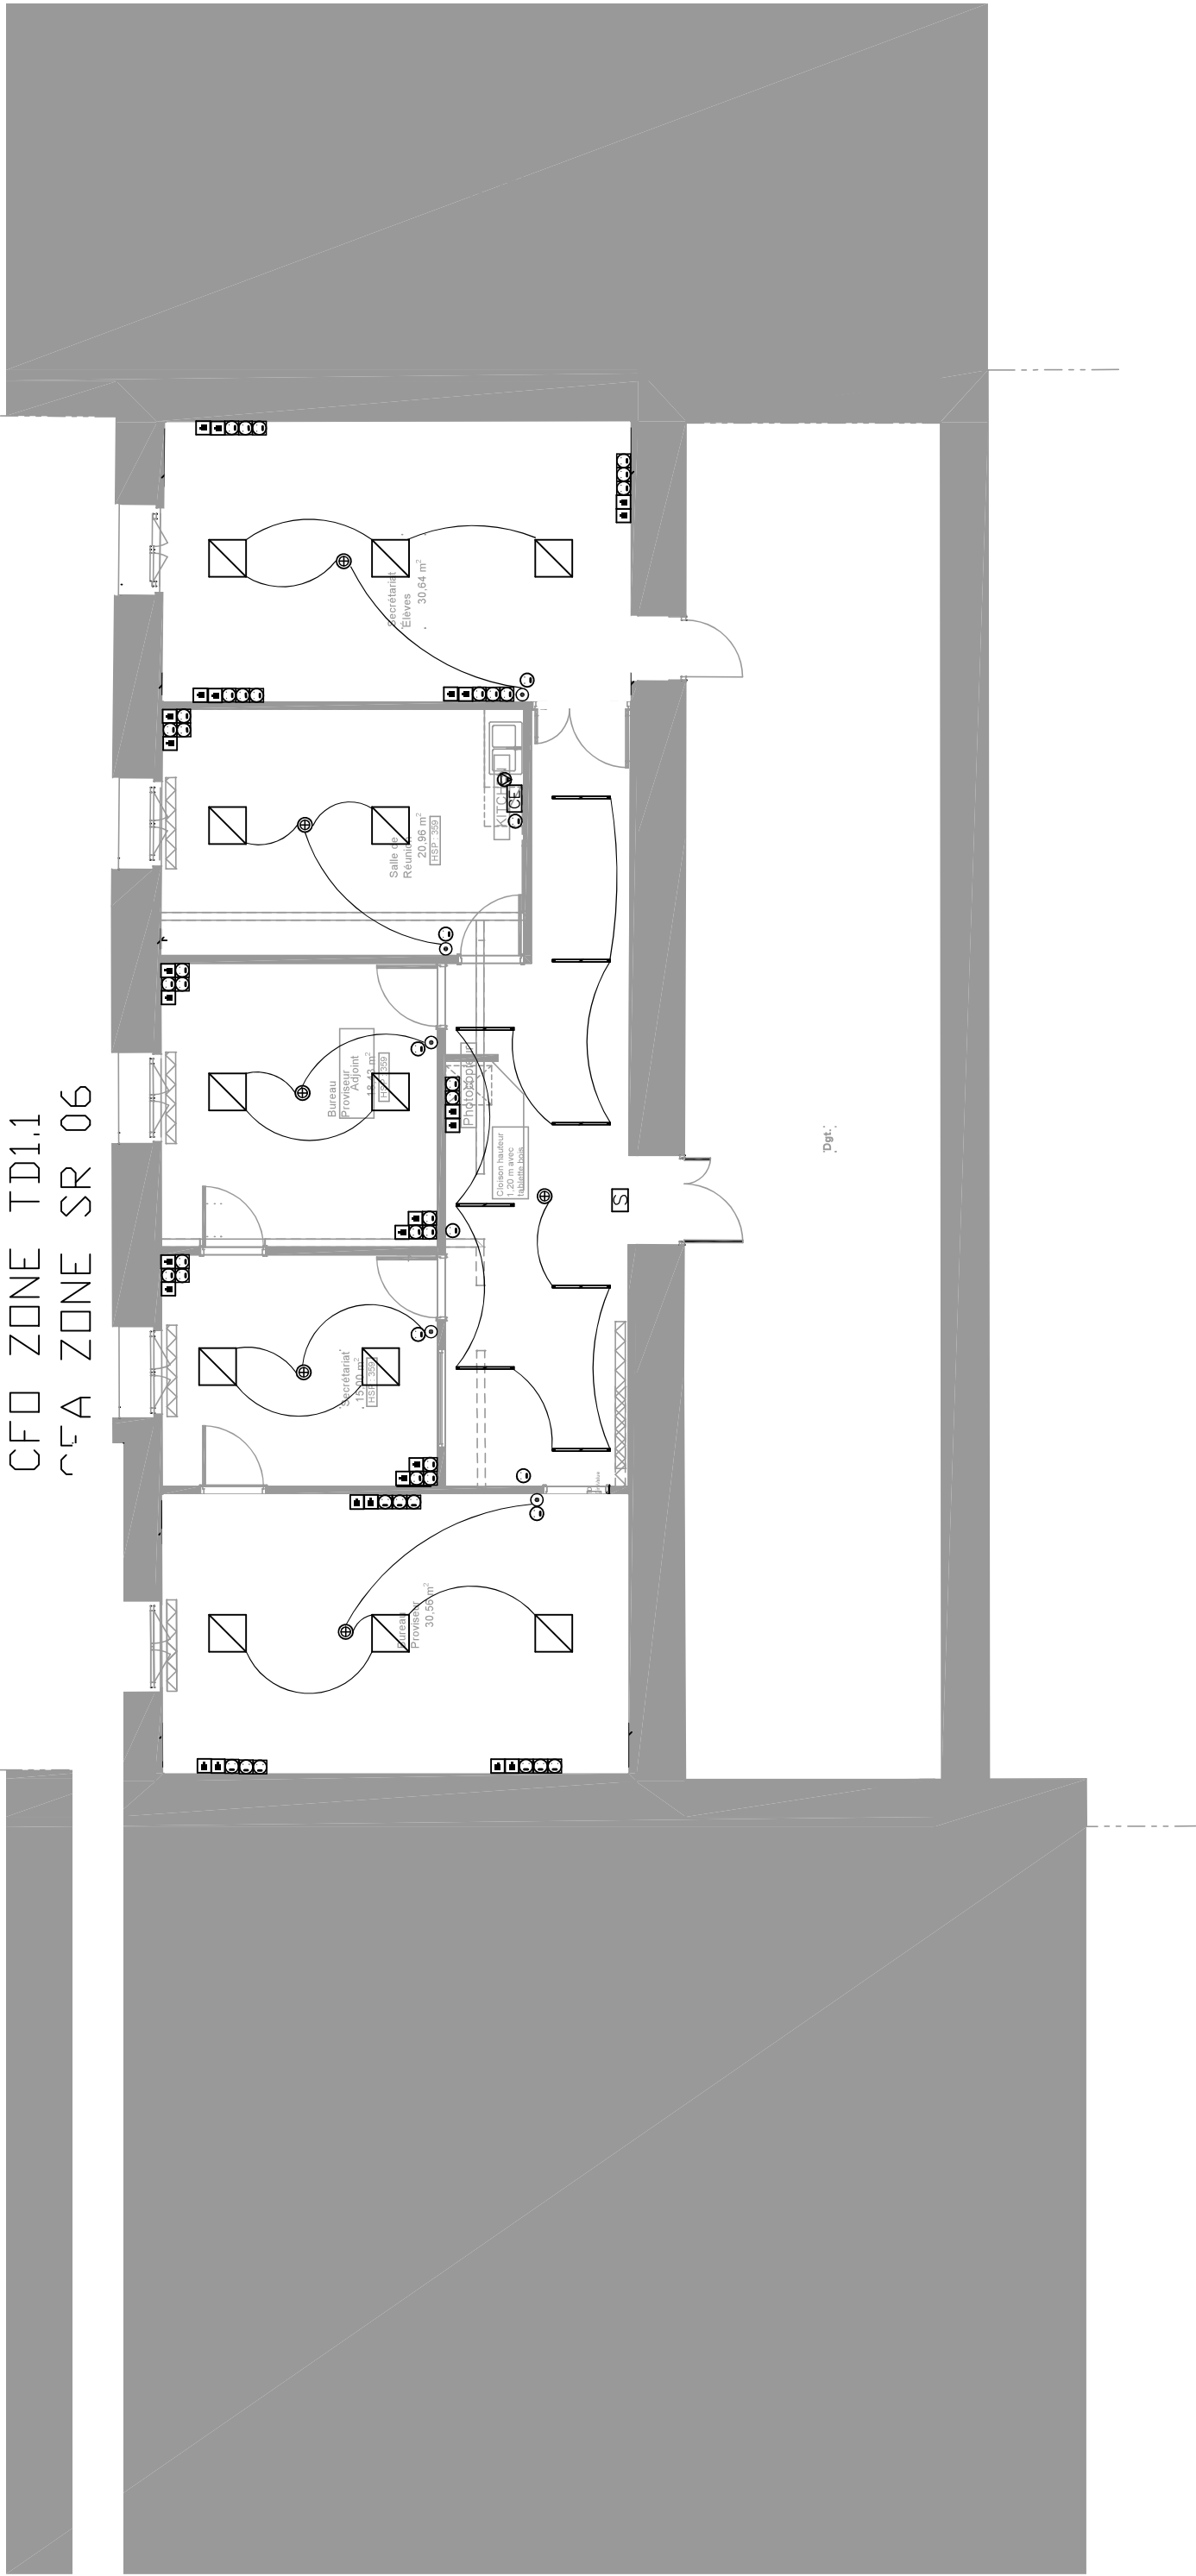


<b>PROJET</b> Régénéré et réhabilitation d'une partie de l'Internat d' Excellence	<b>MAITRISE D'OUVRAGE</b> Internat d'Excellence / Cité scolaire F.COMBES	<b>ARCHITECTE</b> Atelier d'architecture Jean CHAMARD Thierry FRAUDET ARCHITECTES DPLG 62, Avenue Pasteur-34470 PEROLS TEL: 04.67.50.30.80 email: chamardfraudet@free.fr	<b>BET Fluides</b> BET DURAND BET DURAND 90 avenue Maurice Planès 34070 Montpellier Tel : 04 67 03 37 44 contact@betdurand.com	<b>RESIGNATION:</b> PLAN IMPLANTATION CFO/CFA ELECTRIQUE DOC: AILE ADMINISTRATIVE	<b>INDICE:</b> 0	<b>PHASE:</b> PRO
					<b>DATE:</b> 31/05/2021	<b>FOLIO:</b> 2/3
					<b>ECHELLE:</b> 1/100*	



# SALLE DE COURS

J ZONE TD2.1  
CFA ZONE SR 07

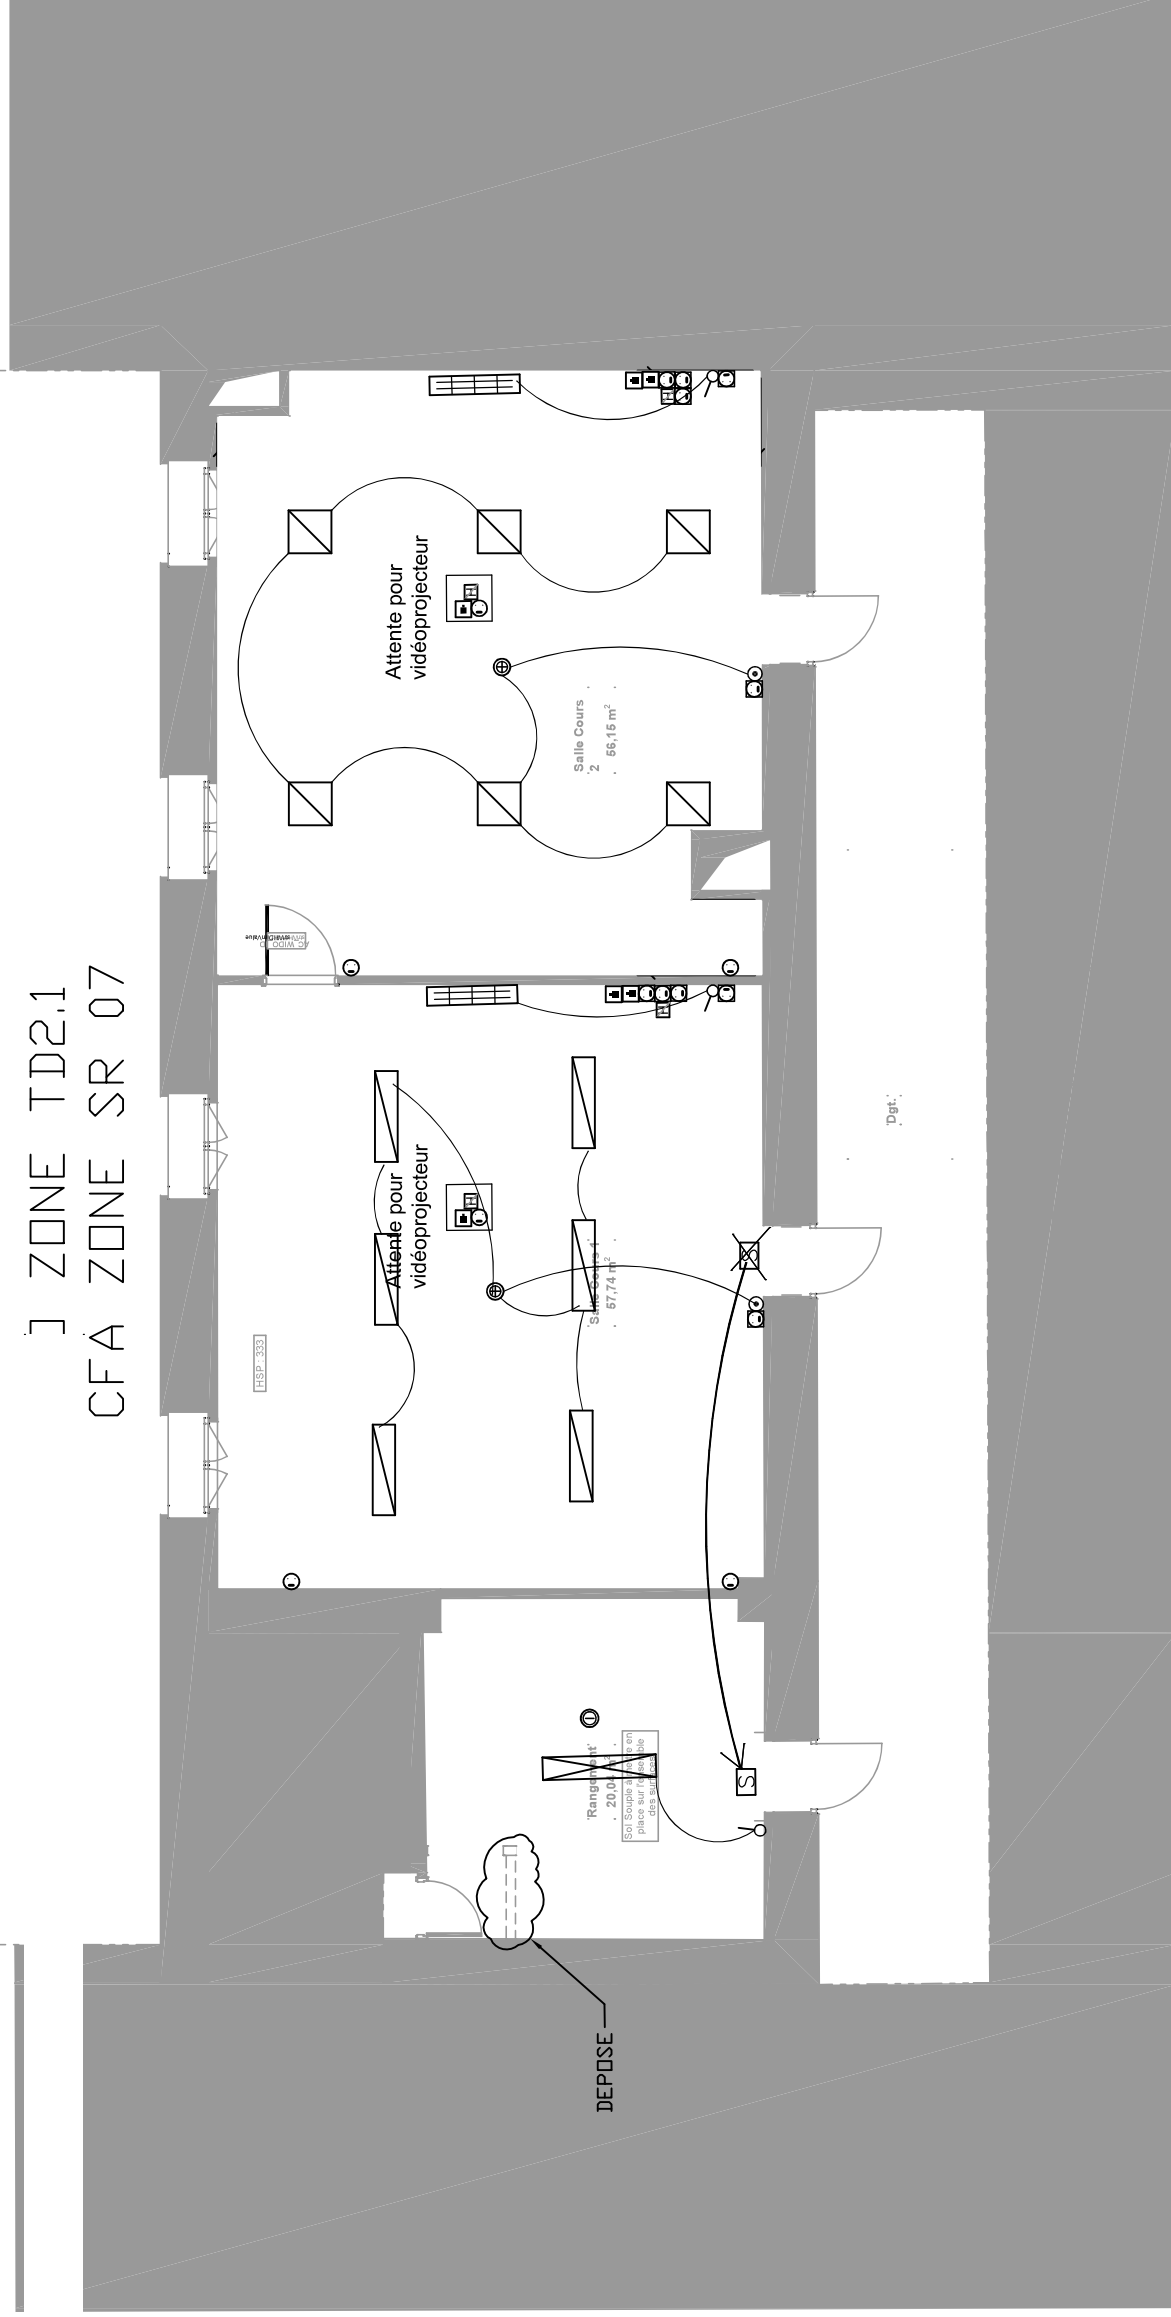

**PROJET**  
Réaménagement et  
réhabilitation d'une partie  
de l'Internat d' Excellence

**MAITRISE D'OUVRAGE**  
Internat d'Excellence / Cité  
scolaire F.COMBES

**ARCHITECTE**  
Atelier d'architecture  
Jean CHAMARD  
Thierry FRAUDET  
ARCHITECTES DPLG  
62, Avenue Pasteur-34470 PEROLS  
TEL: 04.67.50.30.80  
email: chamardfraudet@free.fr

**BET Fluides**  
BET DURAND  
90 avenue Maurice Planès  
34070 Montpellier  
Tel : 04 67 03 37 44  
contact@betdurand.com

**DESIGNATION :**  
PLAN IMPLANTATION CFA/CFA ELECTRIQUE

**INDICE :**  
0

**PHASE :**  
PRO  
**FOLIO :**  
3/3

**DATE :**  
31/05/2021

**DOC :**  
SALLE DE COURS

**EGRÈTE :**  
1/100\*