


F-02 Coupe Fenêtres - Existant

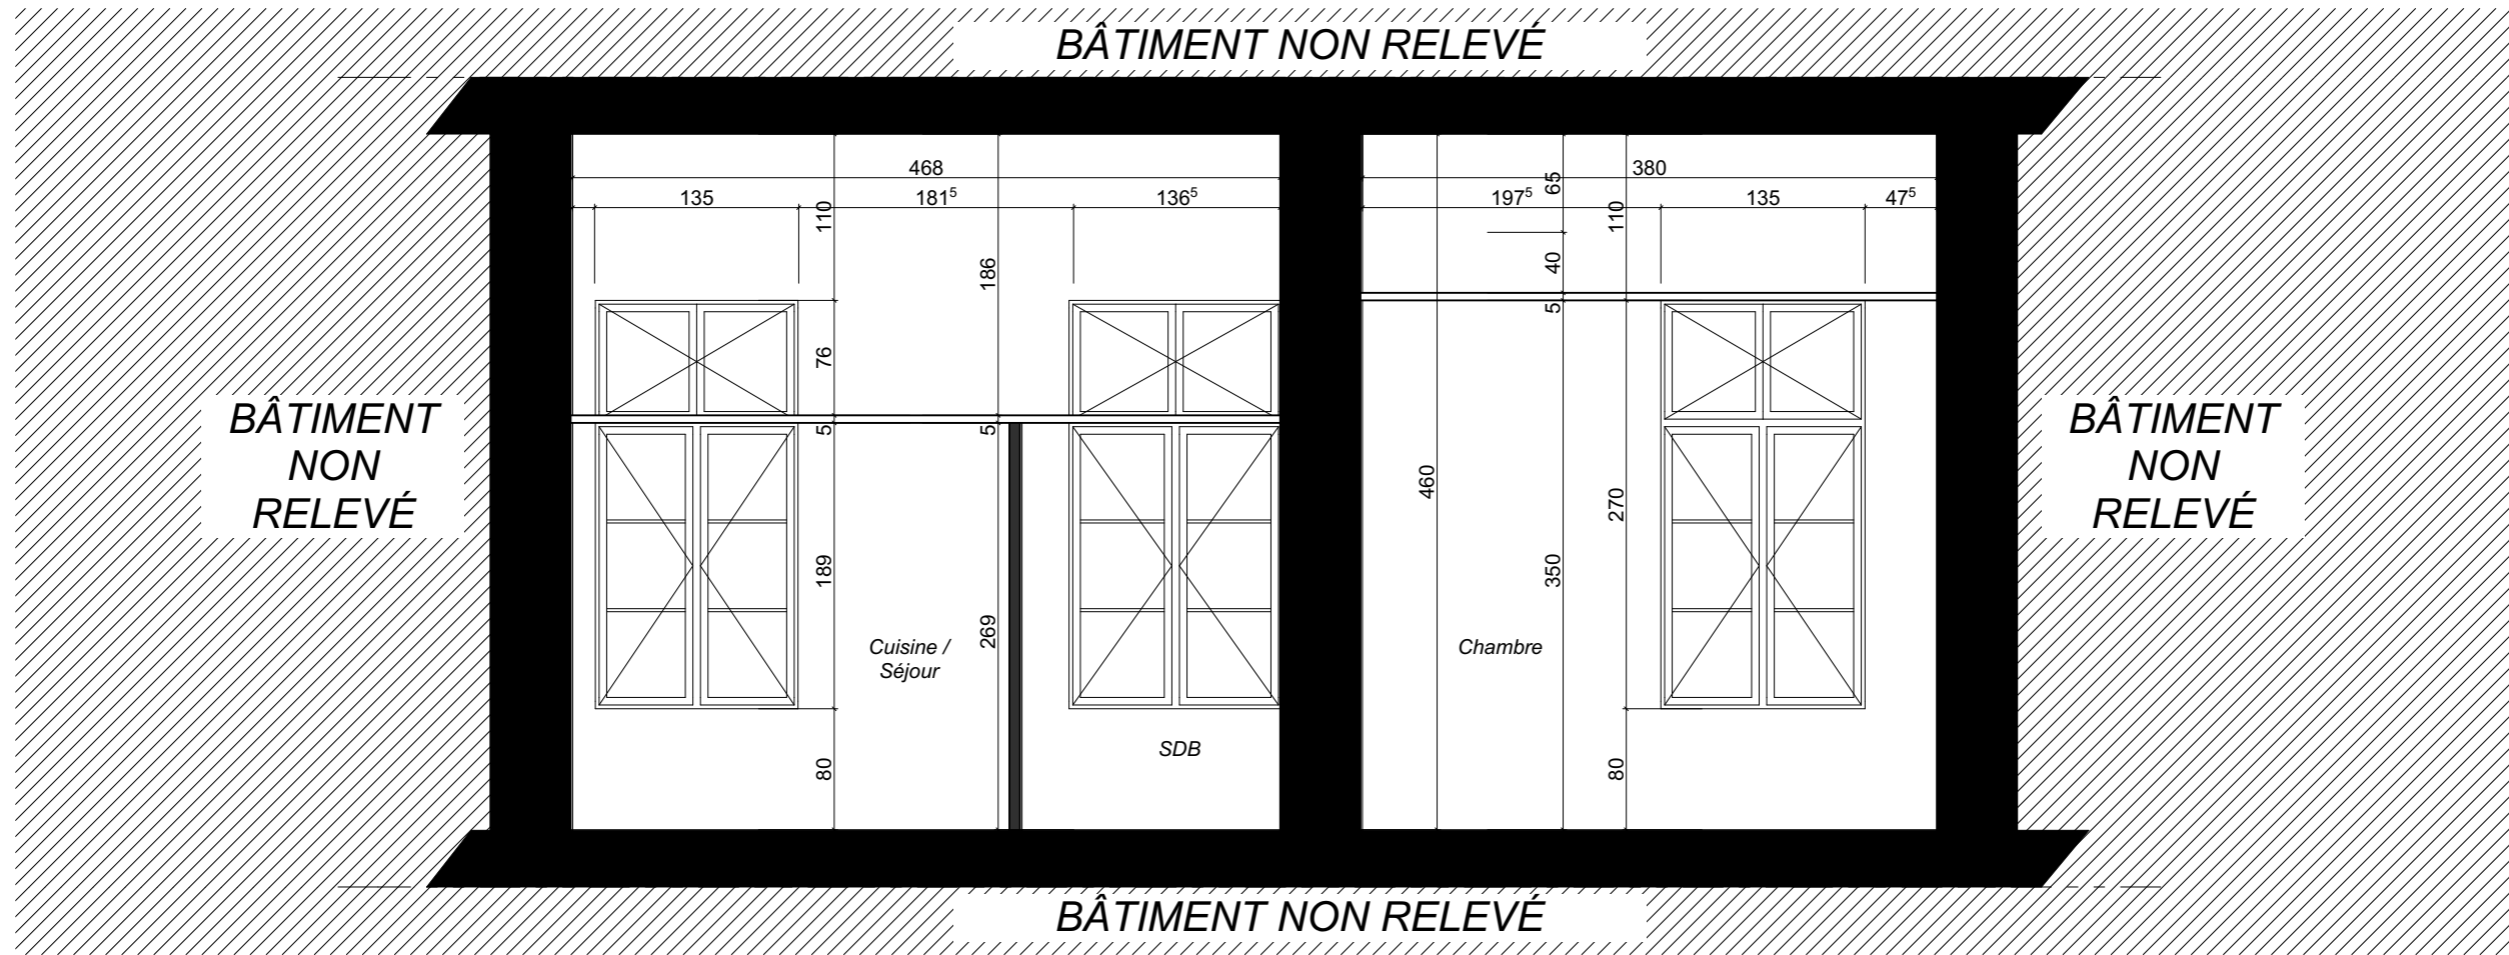

F-02 Coupe Fenêtres - Projeté

