


Plan RDC

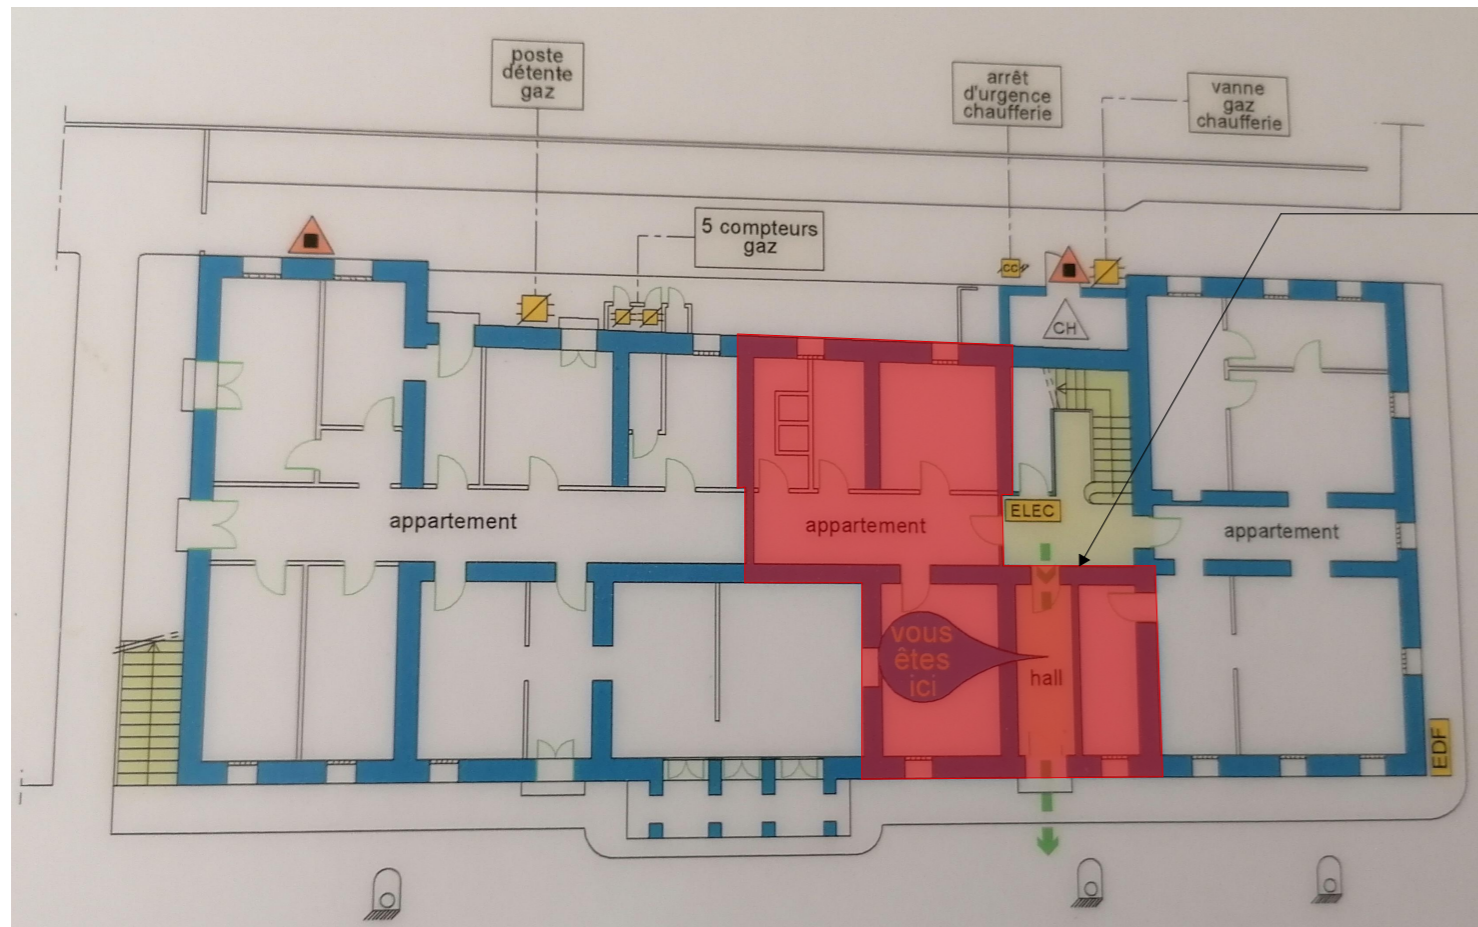

Implantation de l'appartement au R+1

Repérage palier



Entrée studio 1


Ancienne entrée studio 2 et 3

Suppression de cette porte, remplacée par cloison

Façade côté jour



capture vue du ciel

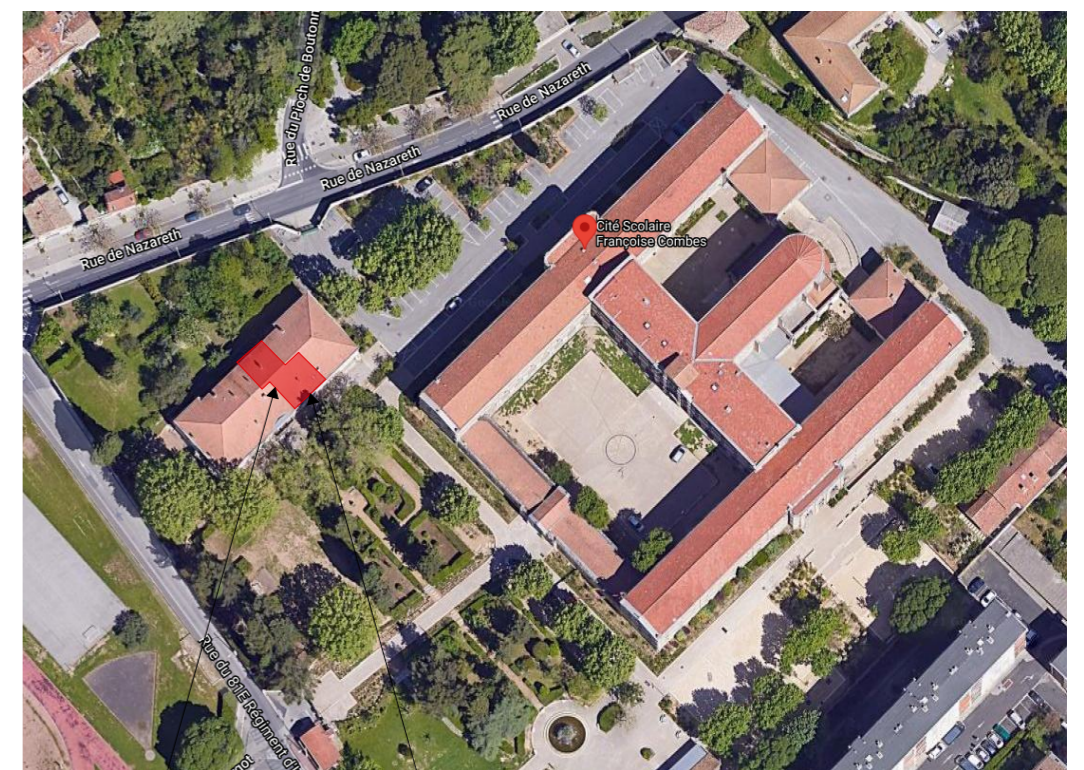

Implantation de l'appartement au R+1

Façade jour