


- TRAVAUX :
- SUPPRESSION PAROI ENTRE B211 ET B214
  - SUPPRESSION PAROI ENTRE B211 ET B212
  - SUPPRESSION PAROI ENTRE B204 ET B205
  - SUPPRESSION PAROI ENTRE B205 ET B206
  - SUPPRESSION DES POINTS D'EAU EN B212 ET B214
  - CONSERVATION DES ARRIVEES D'AIR COMPRI ME


 



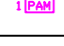

## EXISTANT SUPPRESSION DE PAROIS


FOLIO 1	LYCEE LES EUCALYPTUS - NICE		
HORS ECHELLE A3	01/04/2022	BAT. BECQUEREL - 2e ETAGE	

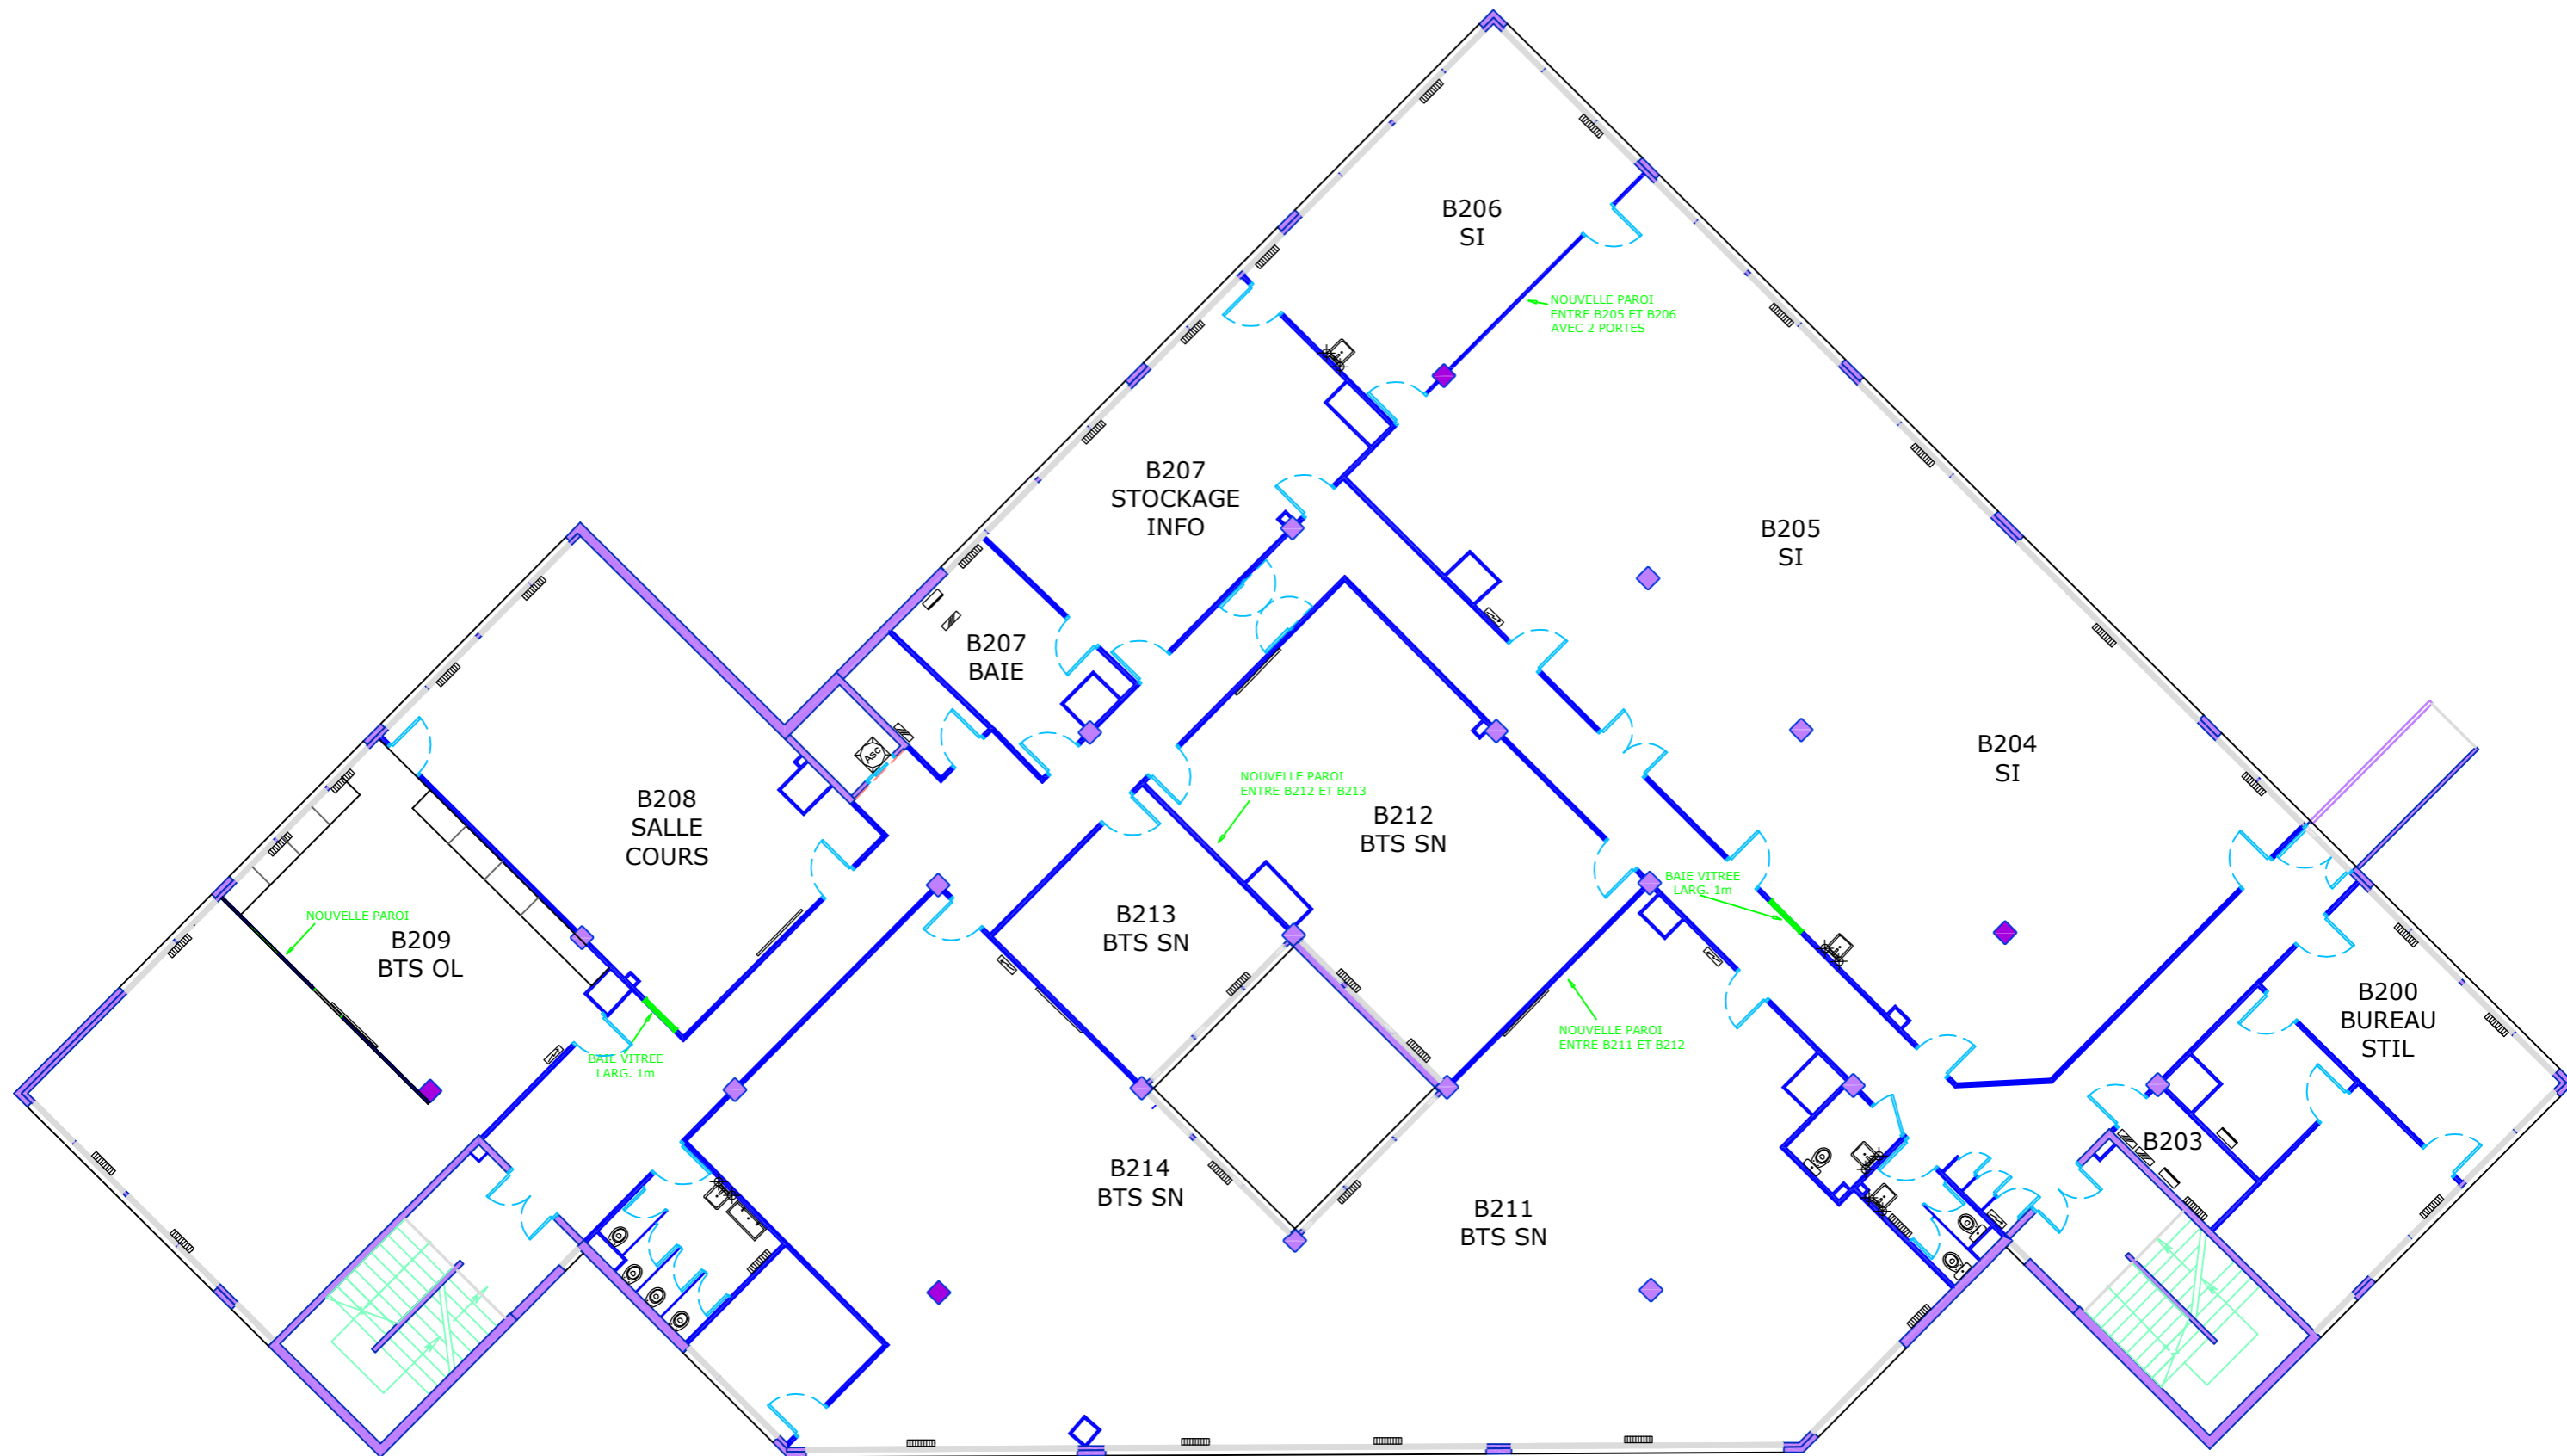

- TRAVAUX :
- NOUVELLE PAROI ENTRE B211 ET B212 (DANS LE PROLONGEMENT PUIITS DE LUMIERE)
  - NOUVELLE PAROI ENTRE B212 ET B213
  - CREATION D'UNE PAROI DANS LA SALLE B209 AVEC UNE OUVERTURE (CF FOLIO 13)
  - NOUVELLE PAROI AVEC 2 PORTES ENTRE B205 ET B206
  - OUVERTURES (BAIES VITREES) ENTRE LE COULOIR ET LES SALLES B205 ET B208


<b>POLES SN / OL / SI</b>		
<b>PROJET</b>		
<b>CREATION NOUVELLES PAROIS</b>		
FOLIO 2	LYCEE LES EUCALYPTUS - NICE	
HORS ECHELLE A3	01/04/2022	BAT. BECQUEREL - 2e ETAGE

LEGENDE	
SYMBOLE	DESIGNATION
	RADIATEUR (EXISTANT)
	ARMOIRE ELECTRIQUE (EXISTANT)
	VIDEOPROJECTEUR FOCALÉ COURTE
 1 PAI	PAI : POINT D'ACCES INDIVIDUEL (1x RJ45 + 2 PC)
 1 PAB	PAB : POINT D'ACCES BUREAUTIQUE (2x RJ45 + 3 PC)
 1 PAM	PAM : POINT D'ACCES MULTIMEDIA (VIDEO + SON)
 3 PAB	COLONNE 3 PAB (CHIFFRE = NB POINTS)

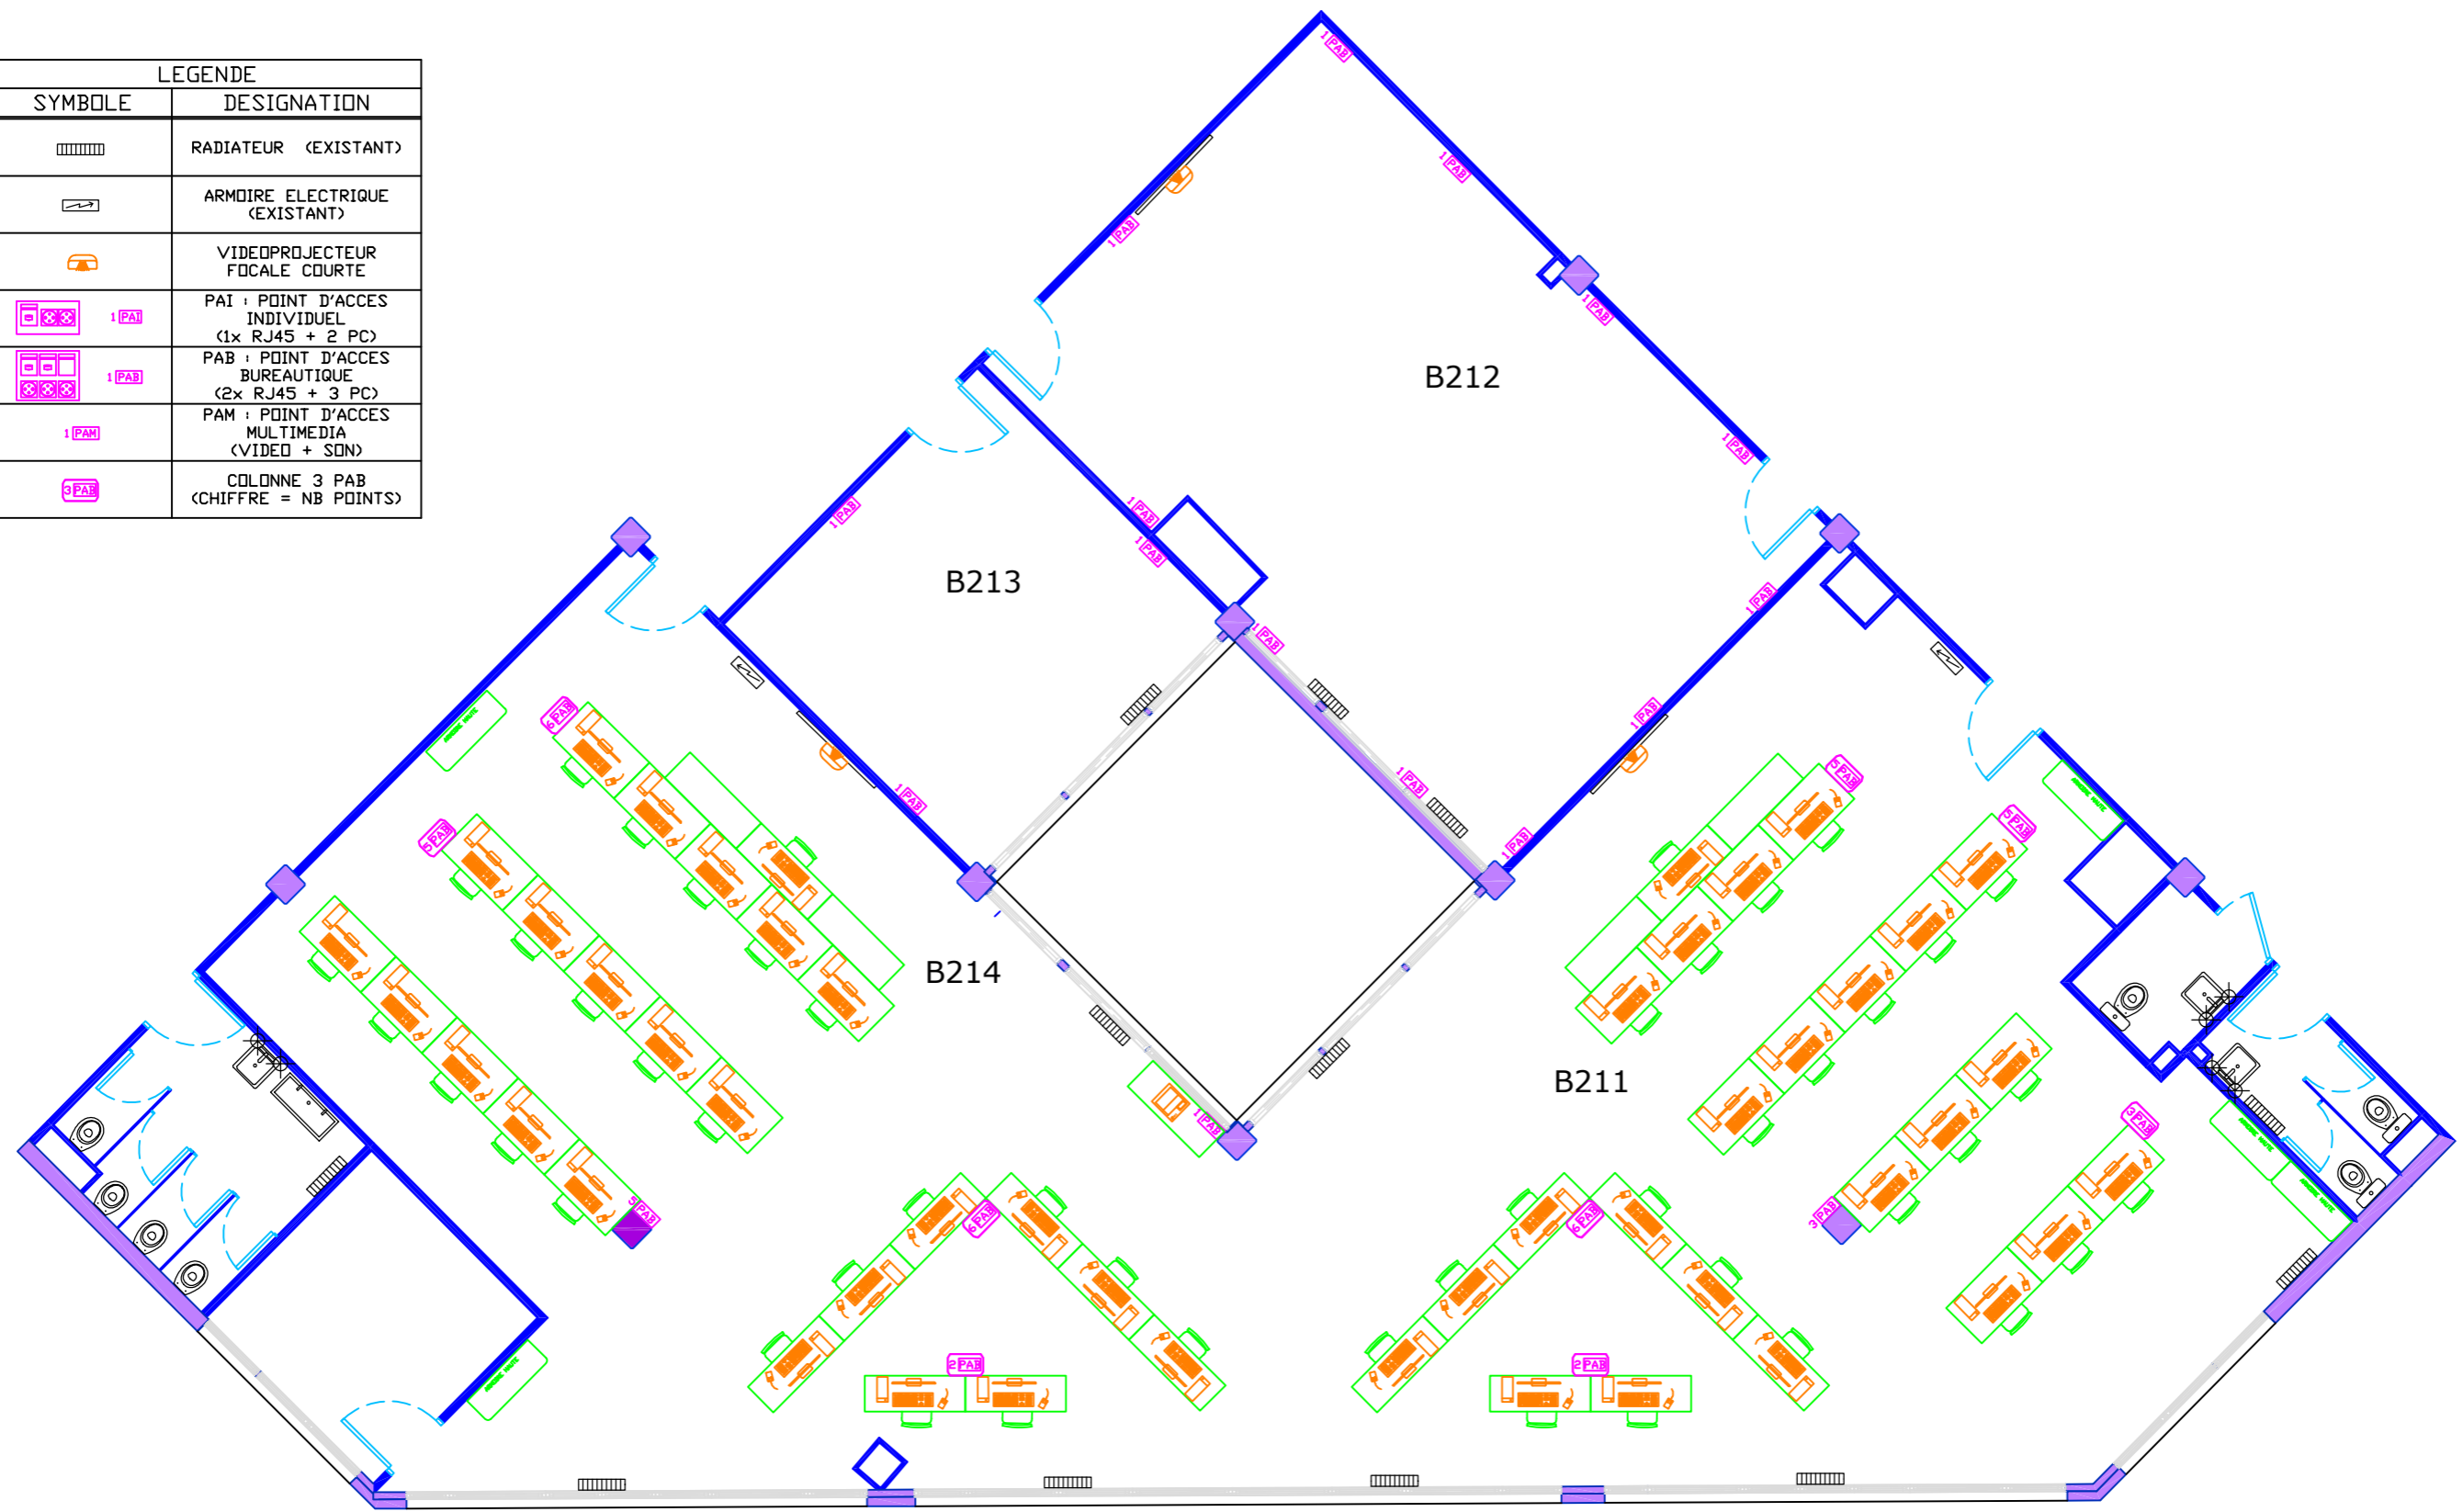
 




<b>POLE BTS SN MOBILIER</b>		
FOLIO 3	LYCEE LES EUCALYPTUS - NICE	
HORS ECHELLE A3	01/04/2022	BAT. BECQUEREL - 2e ETAGE

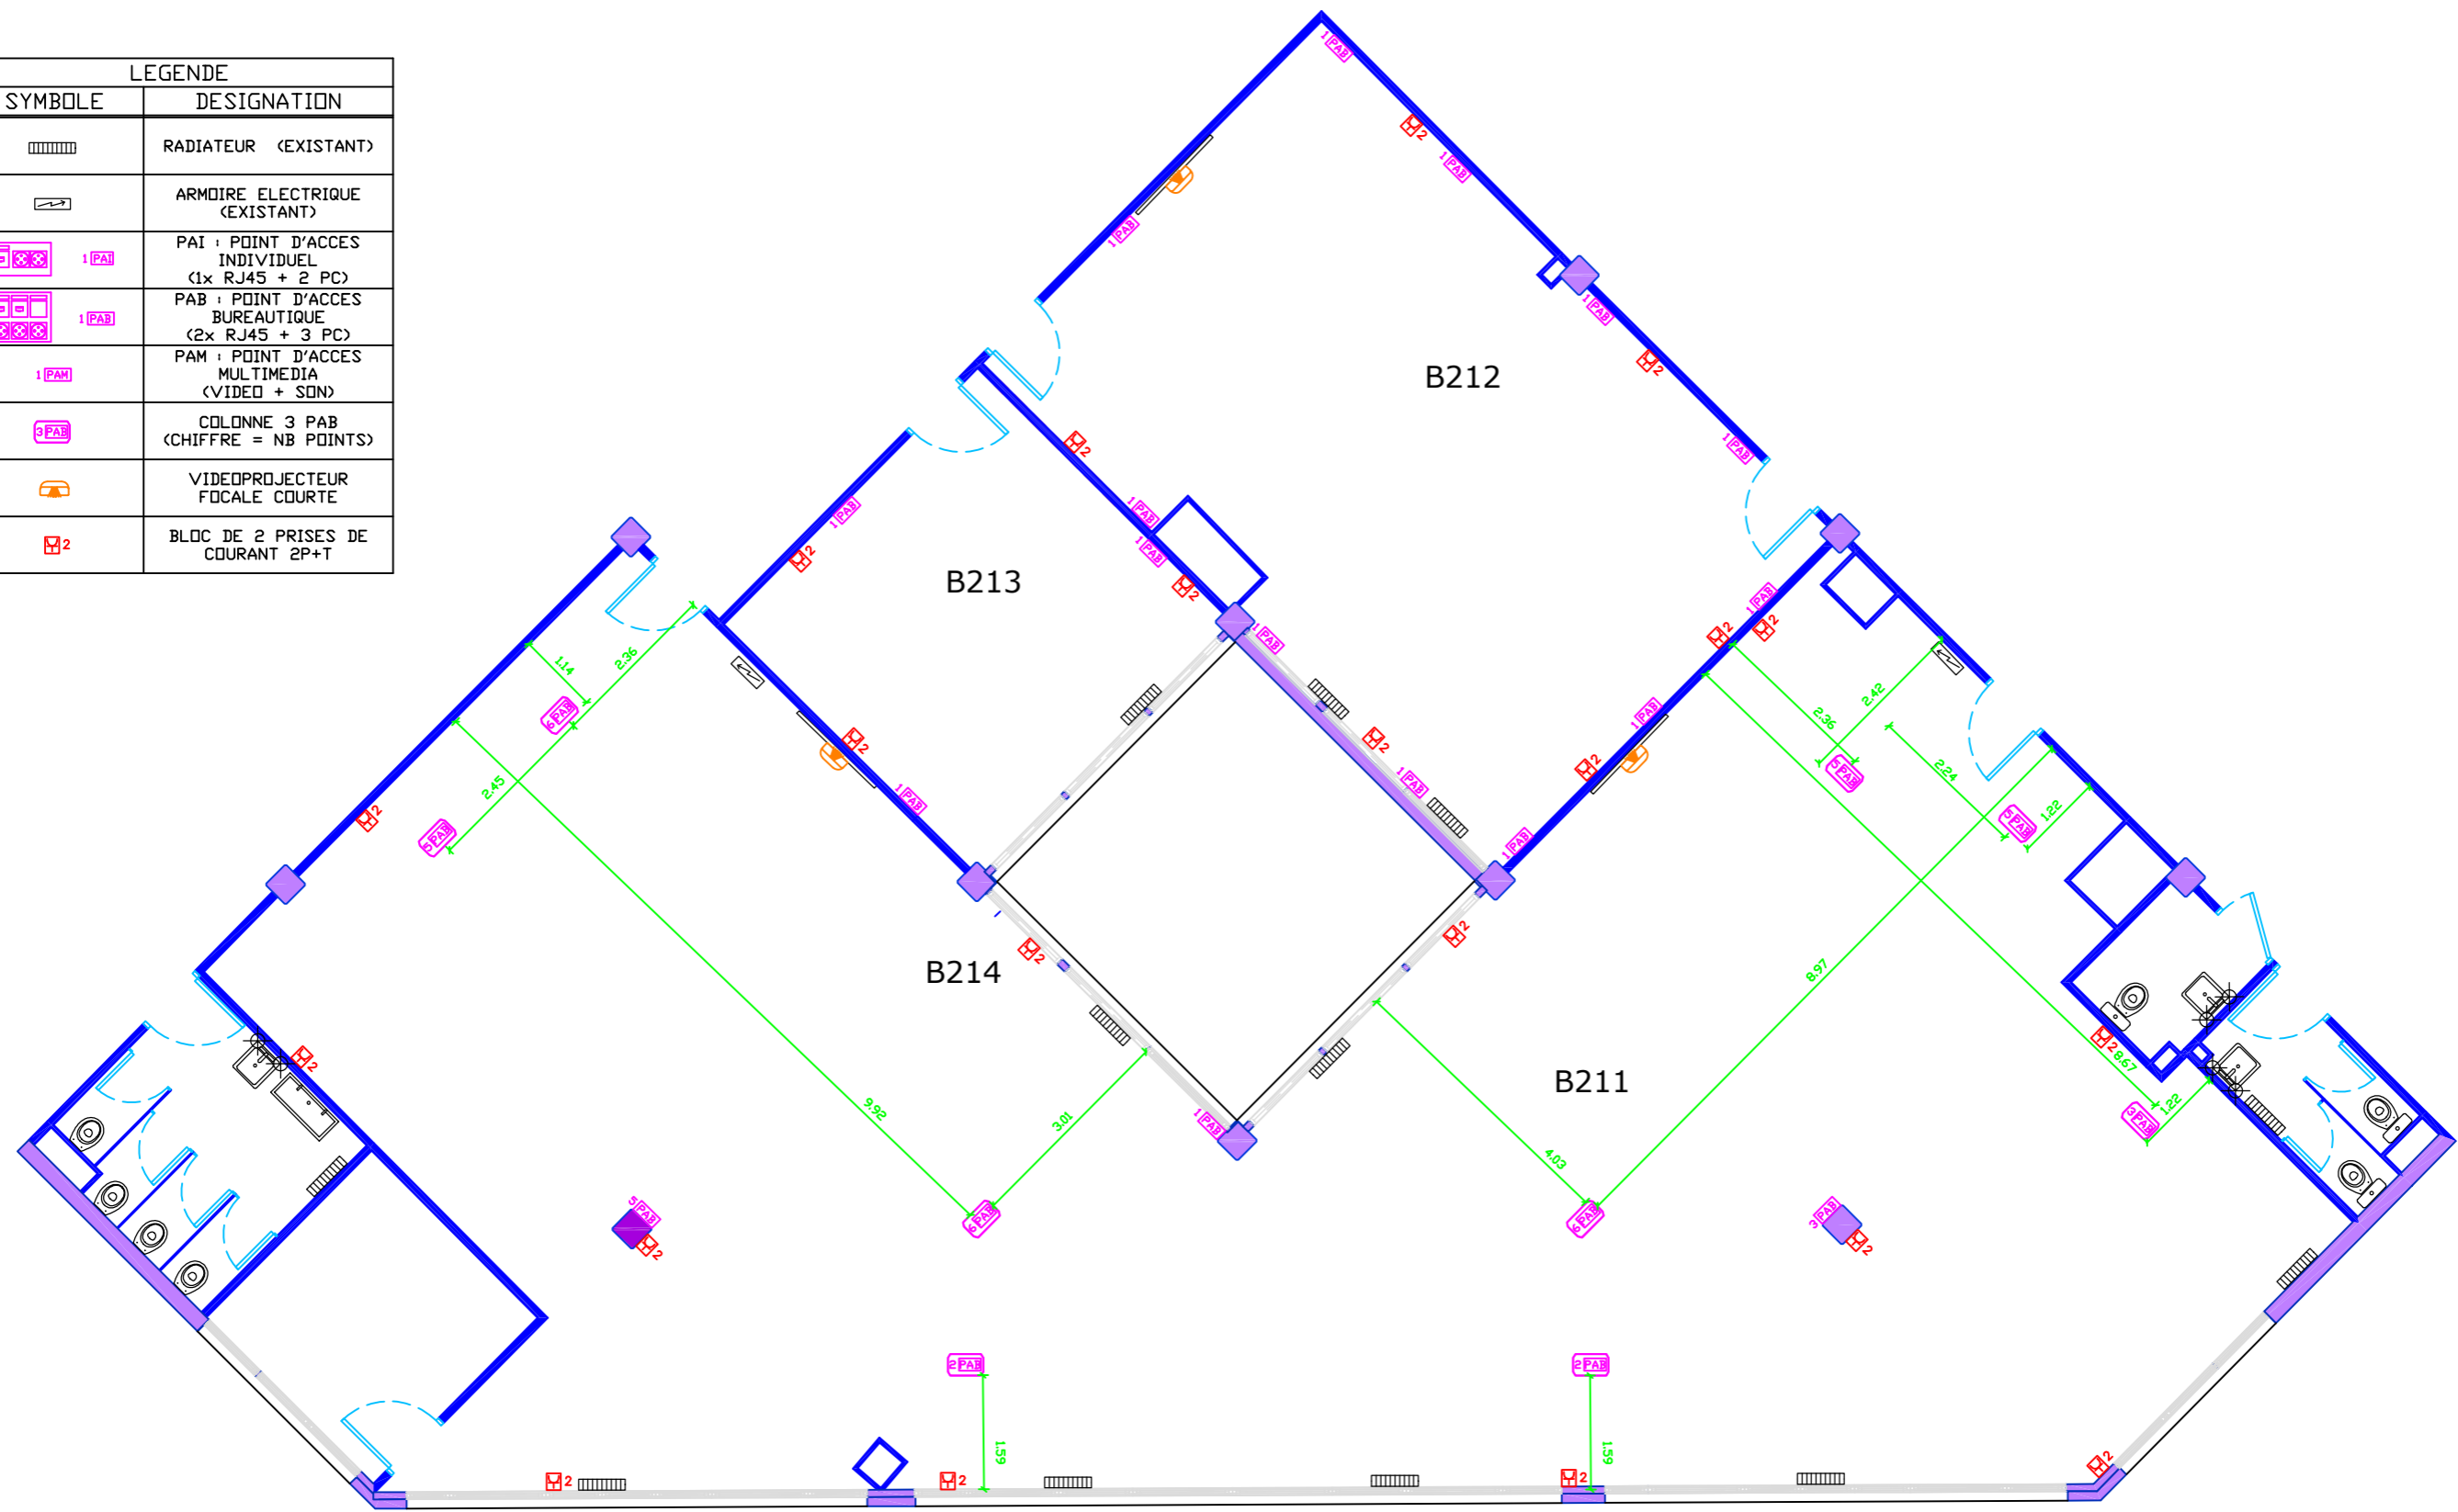LEGENDE	
SYMBOLE	DESIGNATION
	RADIATEUR (EXISTANT)
	ARMOIRE ELECTRIQUE (EXISTANT)
	PAI : POINT D'ACCES INDIVIDUEL (1x RJ45 + 2 PC)
	PAB : POINT D'ACCES BUREAUTIQUE (2x RJ45 + 3 PC)
	PAM : POINT D'ACCES MULTIMEDIA (VIDEO + SON)
	COLONNE 3 PAB (CHIFFRE = NB POINTS)
	VIDEOPROJECTEUR FOCAL COURTE
	BLOC DE 2 PRISES DE COURANT 2P+T




 

<b>POLE BTS SN CFO &amp; CFA</b>		
FOLIO 4	LYCEE LES EUCALYPTUS - NICE	
HORS ECHELLE A3	01/04/2022	BAT. BECQUEREL - 2e ETAGE


LEGENDE	
SYMBOLE	DESIGNATION
	RADIATEUR (EXISTANT)
	ARMOIRE ELECTRIQUE (EXISTANT)
	PLAFONNIER LED 60x60
	VA-ET-VIENT



**POLE BTS SN  
ECLAIRAGE & CALEPINAGE**

FOLIO 5	LYCEE LES EUCALYPTUS - NICE	
HORS ECHELLE A3	01/04/2022	BAT. BECQUEREL - 2e ETAGE

LEGENDE	
SYMBOLE	DESIGNATION
	RADIATEUR (EXISTANT)
	ARMOIRE ELECTRIQUE (EXISTANT)
	VIDEOPROJECTEUR FOCAL COURT

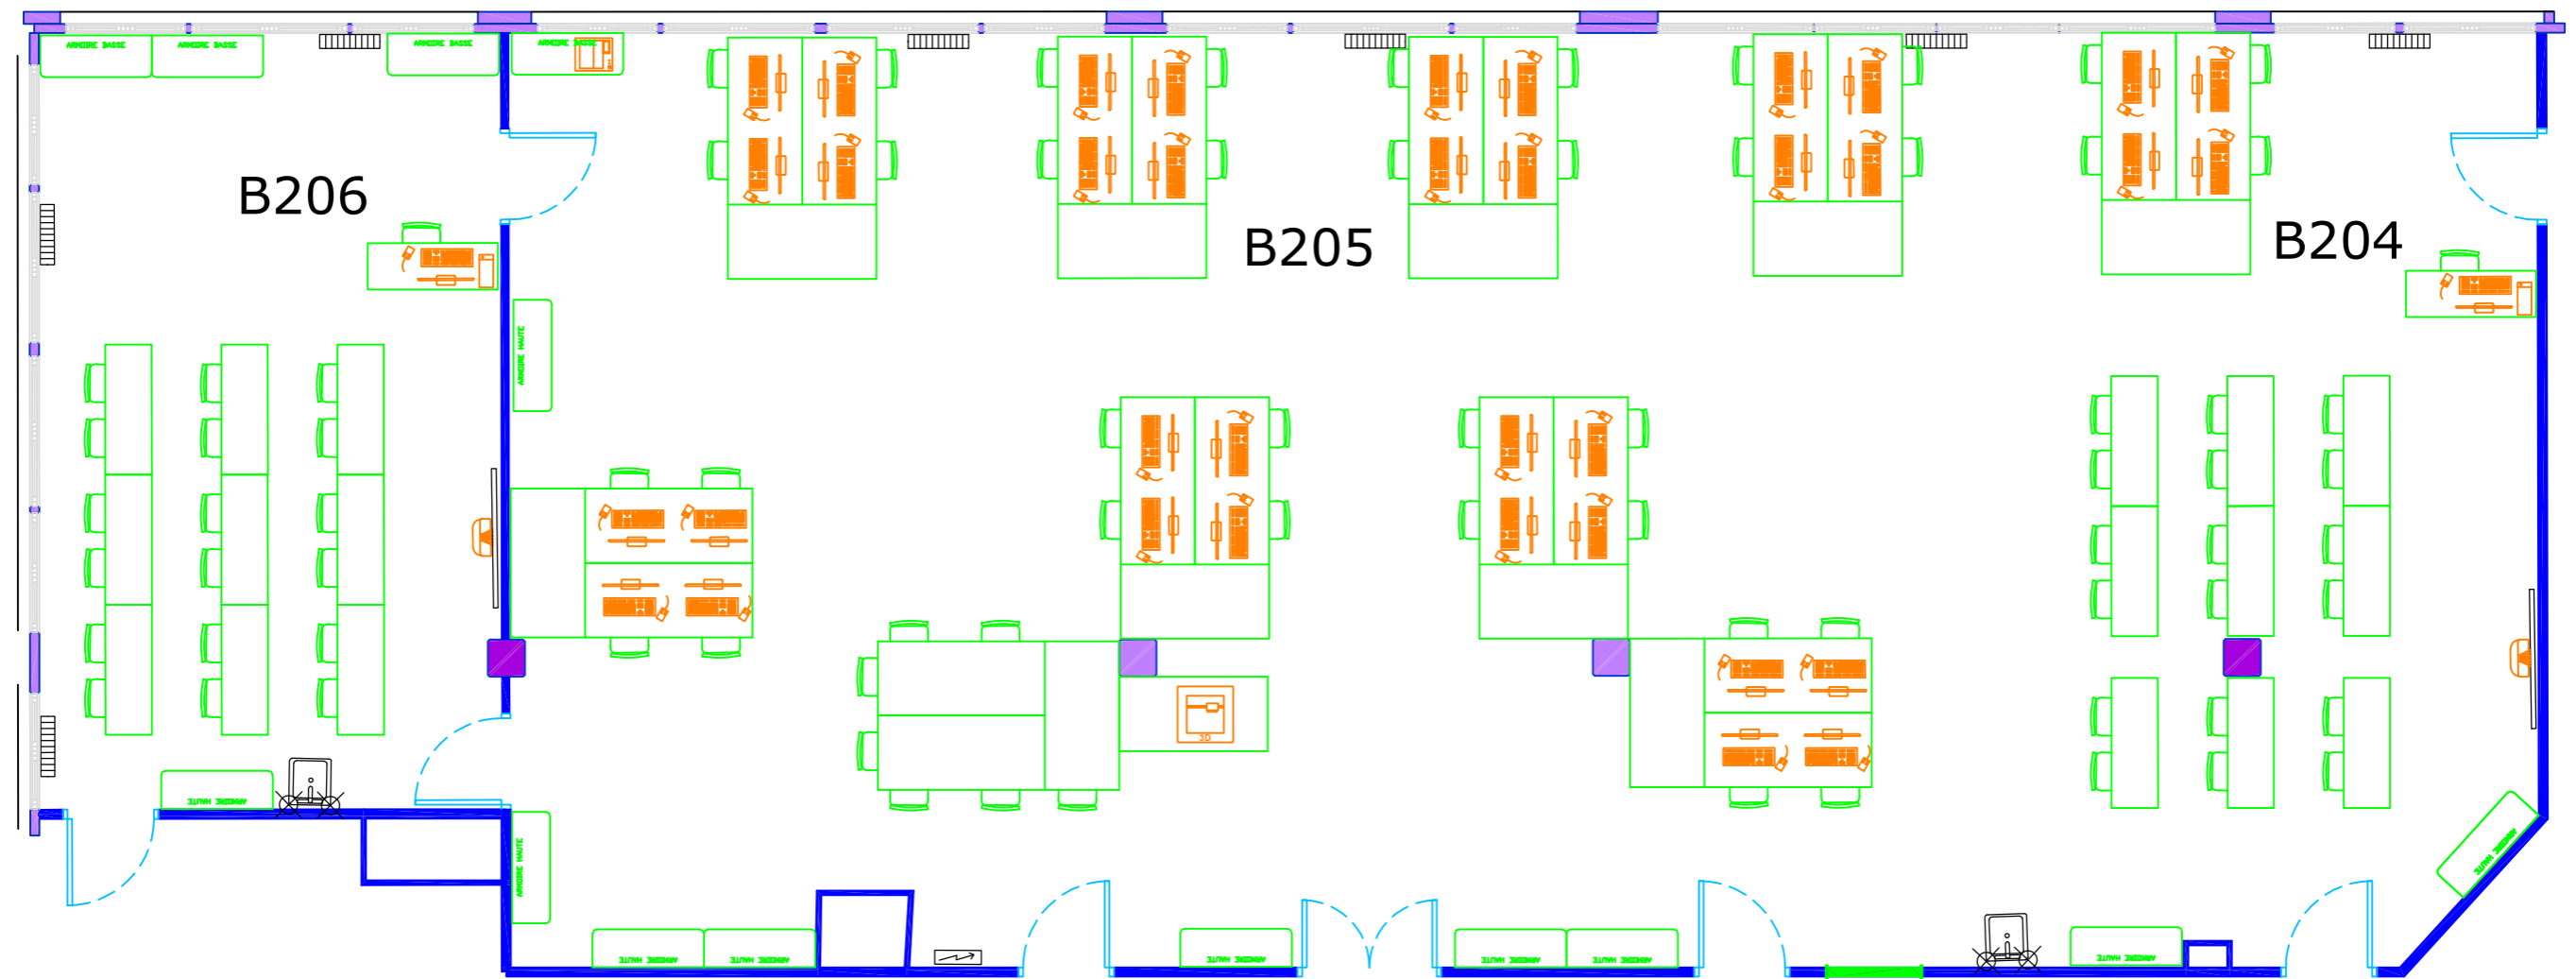

SPECIALITE SI : 9 ILOTS CONSTITUES DE 2 TABLES 180x80 + 1 TABLE 160x80








BAIE VITREE  
LARG. 1m  
(LUMINOSITE COULOIR)


## POLE SC. DE L'INGENIEUR MOBILIER

 FOLIO 6  
HORS  
ECHELLE A3

LYCEE LES EUCALYPTUS - NICE

01/04/2022 | BAT. BECQUEREL - 2e ETAGE


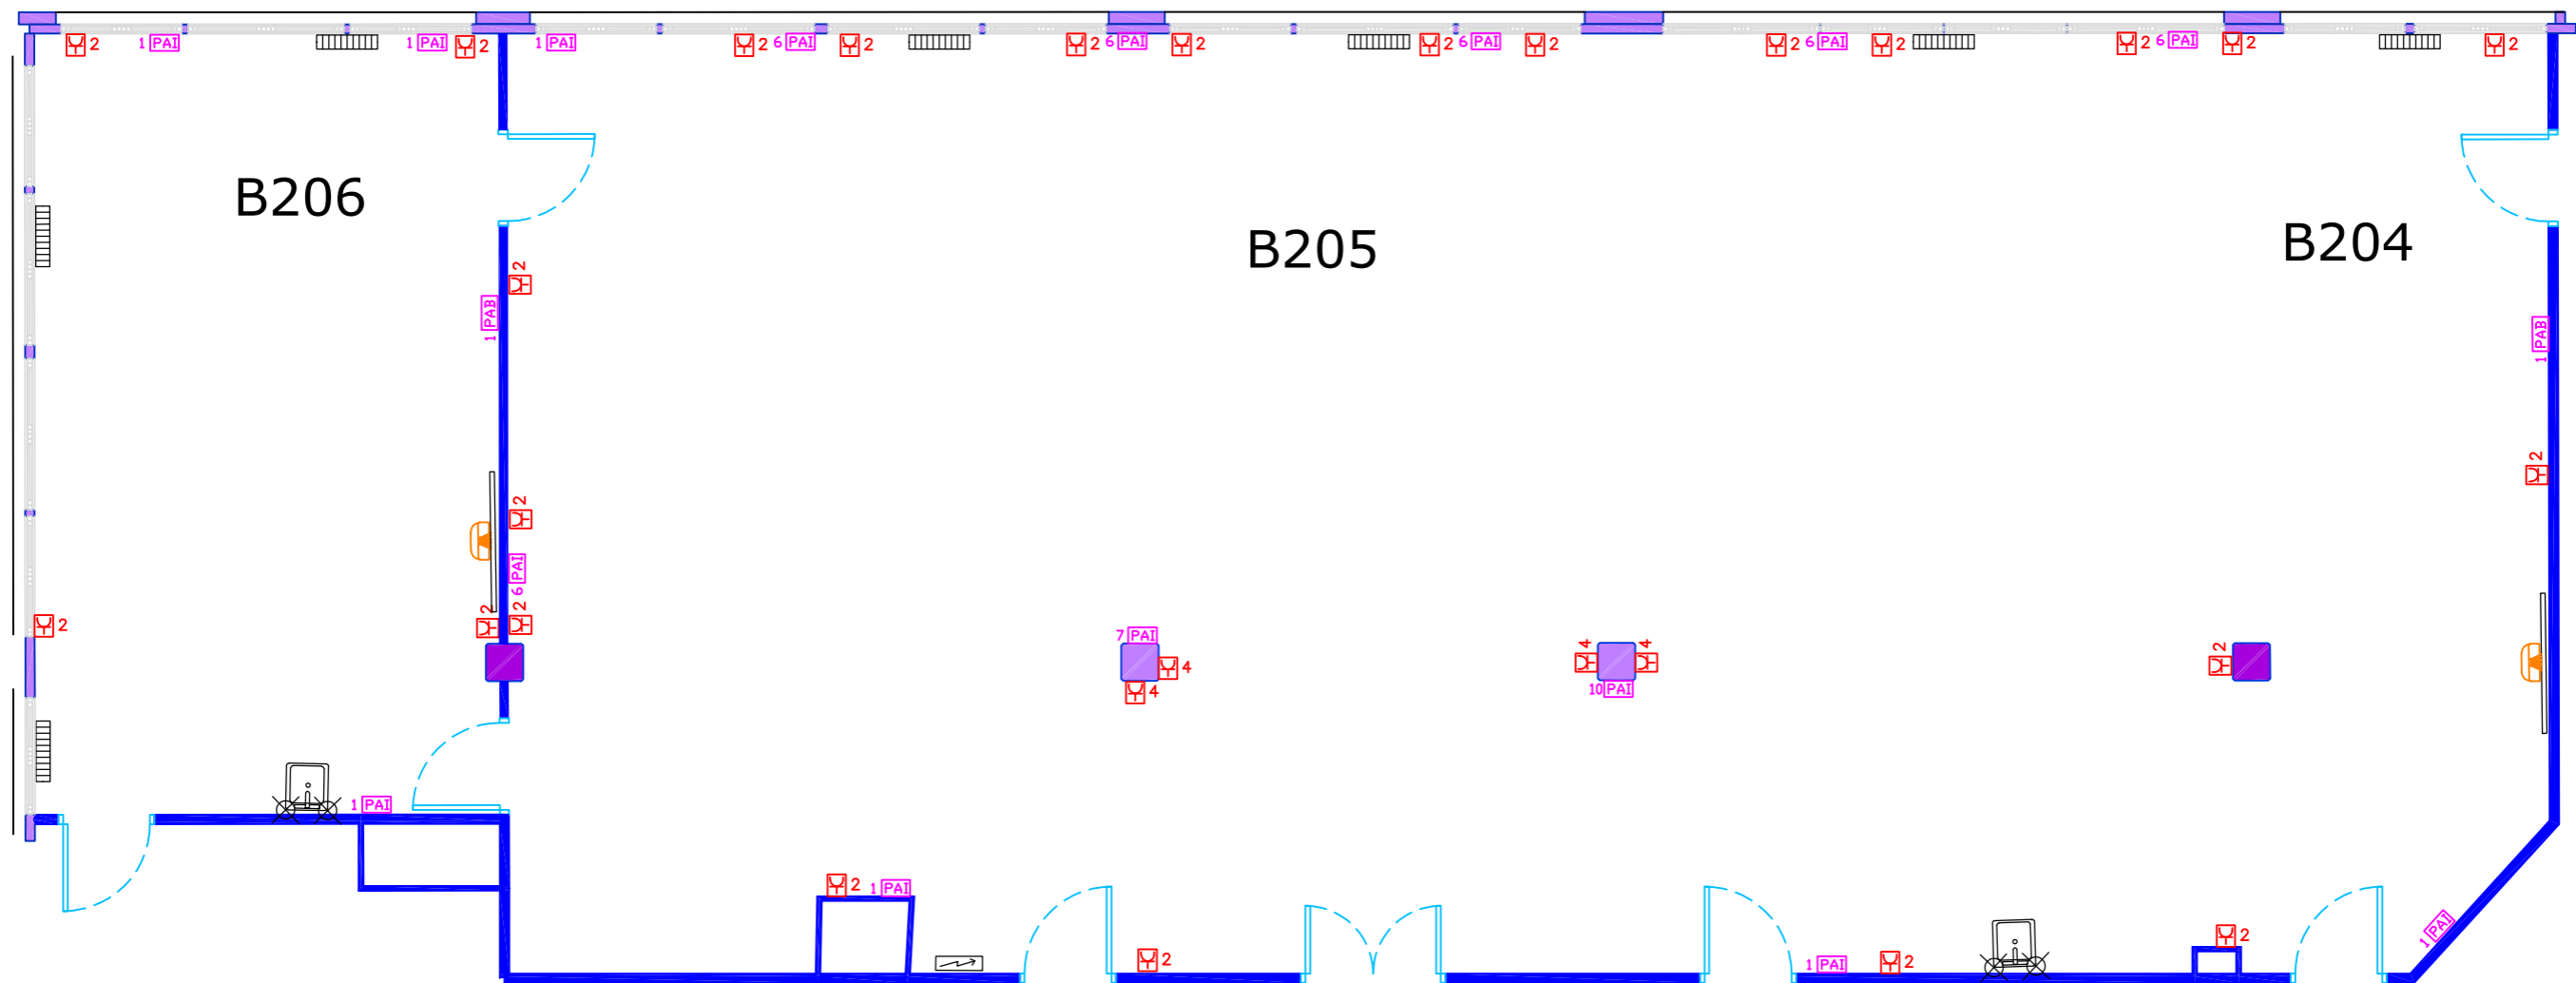



LEGENDE	
SYMBOLE	DESIGNATION
	RADIATEUR (EXISTANT)
	ARMOIRE ELECTRIQUE (EXISTANT)
 1 PAI	PAI : POINT D'ACCES INDIVIDUEL (1x RJ45 + 2 PC)
 1 PAB	PAB : POINT D'ACCES BUREAUTIQUE (2x RJ45 + 3 PC)
 8 PAI	COLONNE 8 PAI (CHIFFRE = NB POINTS)
	VIDEOPROJECTEUR FOCAL COURTE
 2	BLOC DE 2 PRISES DE COURANT 2P+T




6 PAI par îlot pour les ordinateurs et les systèmes communicants  
 4 prises 2P+T par îlot  
 Sur les poteaux : les PAI sont positionnés sous le niveau des tables et les prises de courant sont au-dessus

## POLE SC. DE L'INGENIEUR CFO & CFA

  FOLIO 7	LYCEE LES EUCALYPTUS - NICE	
HORS ECHELLE A3	01/04/2022	BAT. BECQUEREL - 2e ETAGE


LEGENDE	
SYMBOLE	DESIGNATION
	RADIATEUR (EXISTANT)
	ARMOIRE ELECTRIQUE (EXISTANT)
	PLAFONNIER LED 60x60
	VA-ET-VIENT
	BOUTON POUSSOIR + TELERUPTEUR

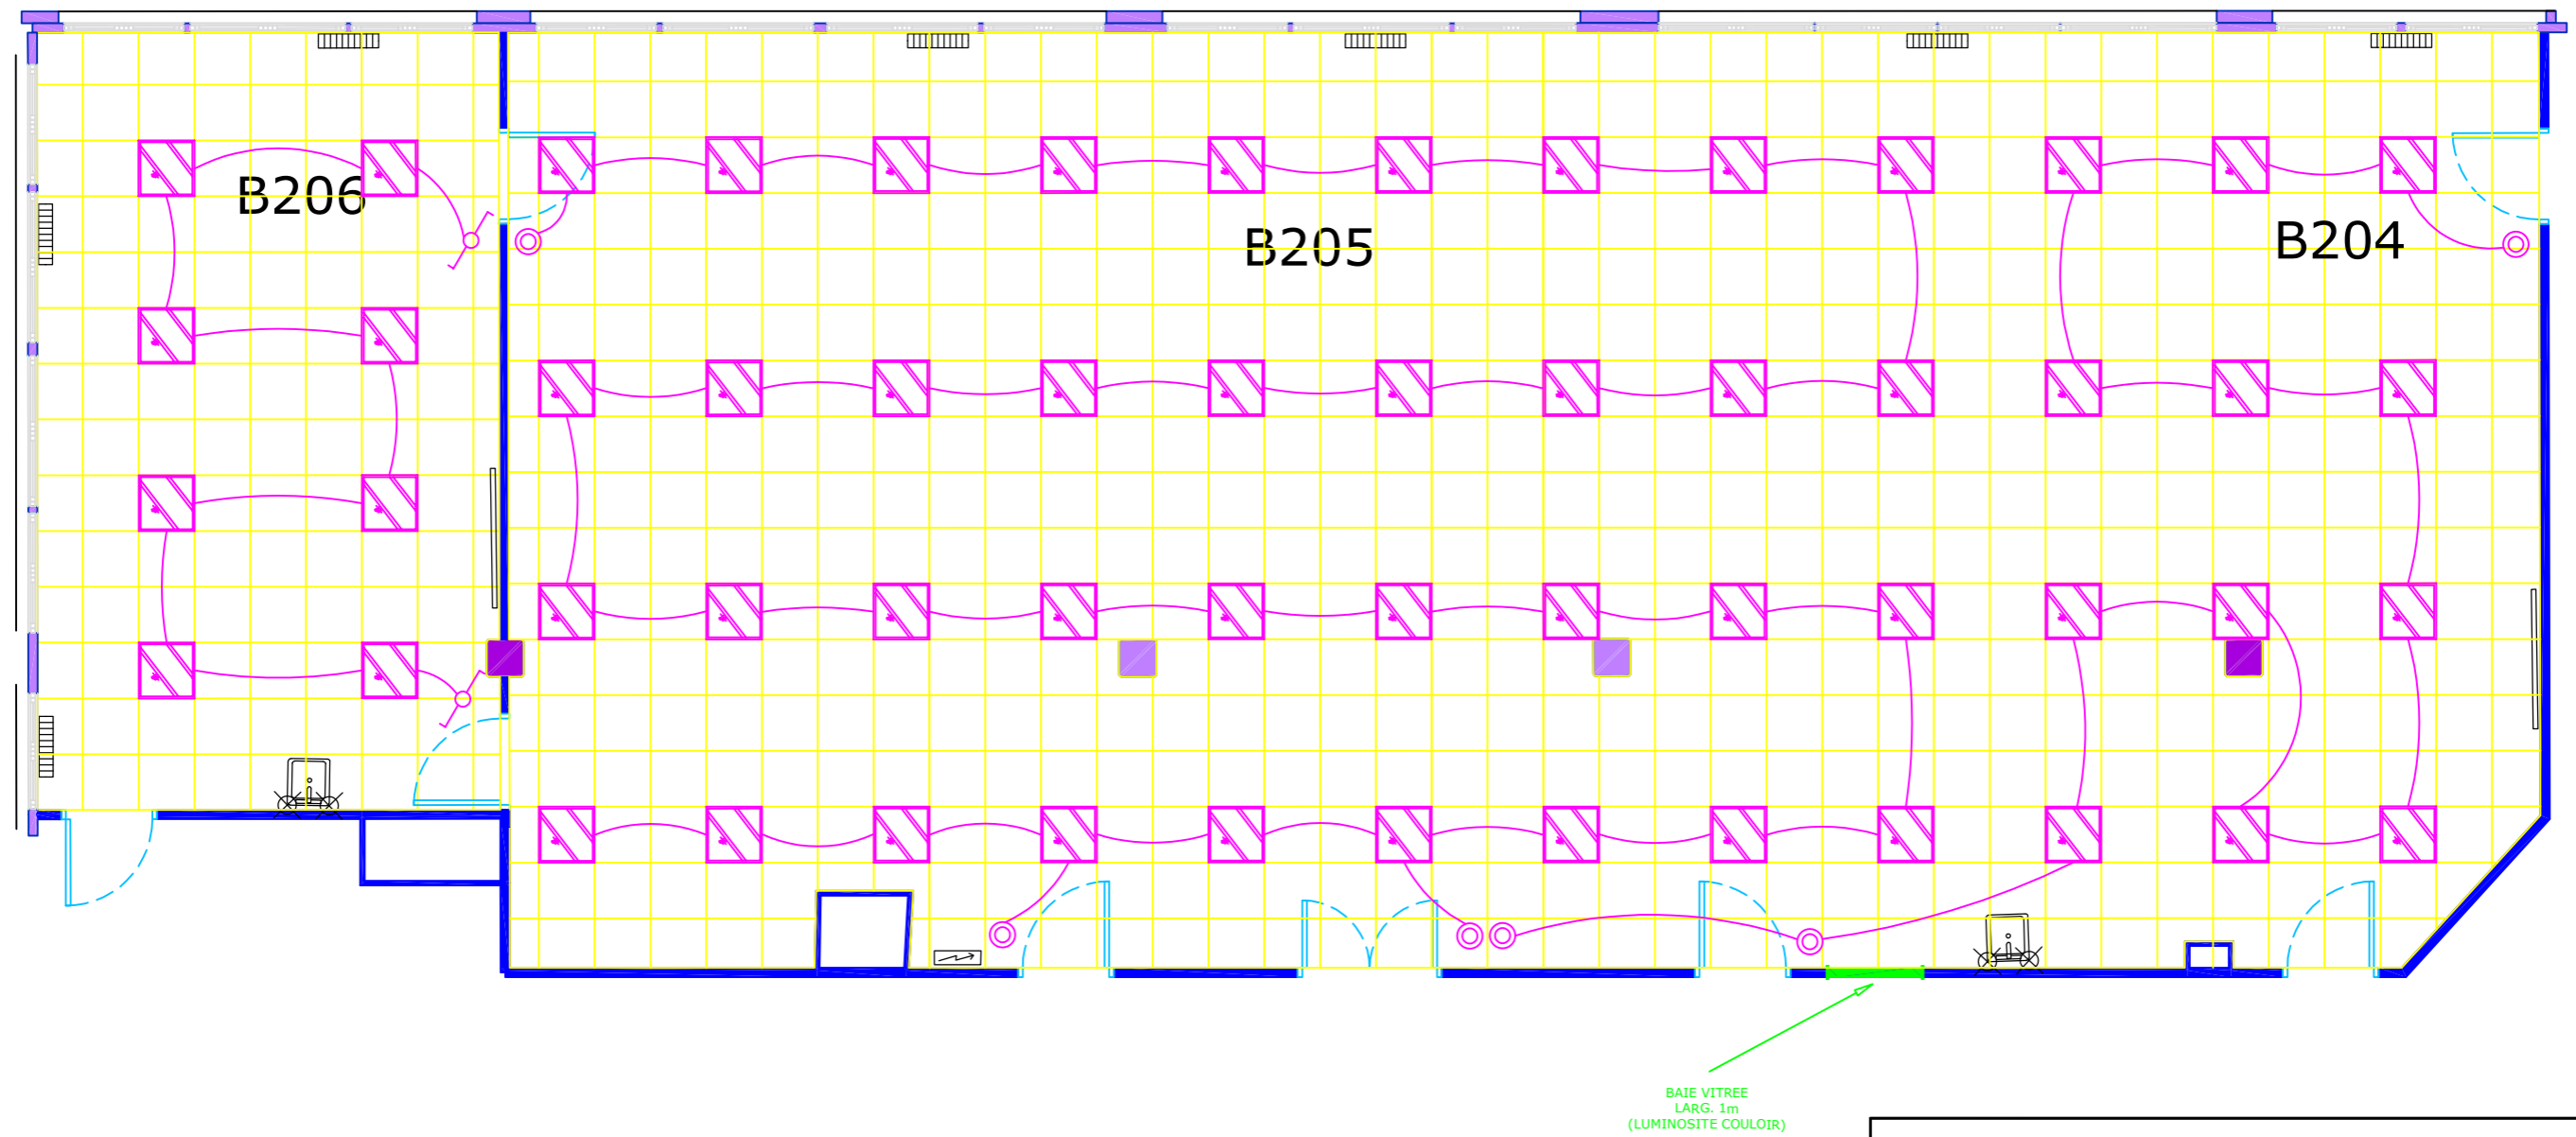

<b>POLE SC. DE L'INGENIEUR ECLAIRAGE &amp; CALEPINAGE</b>		
FOLIO 8	LYCEE LES EUCALYPTUS - NICE	
HORS ECHELLE A3	01/04/2022	BAT. BECQUEREL - 2e ETAGE



LEGENDE	
SYMBOLE	DESIGNATION
	RADIATEUR (EXISTANT)
	ARMOIRE ELECTRIQUE (EXISTANT)
	BAIE INFORMATIQUE (EXISTANT)
	SPLIT CLIMATISATION (EXISTANT)
	PAI : POINT D'ACCES INDIVIDUEL (1x RJ45 + 2 PC)
	BLOC DE 2 PRISES DE COURANT 2P+T

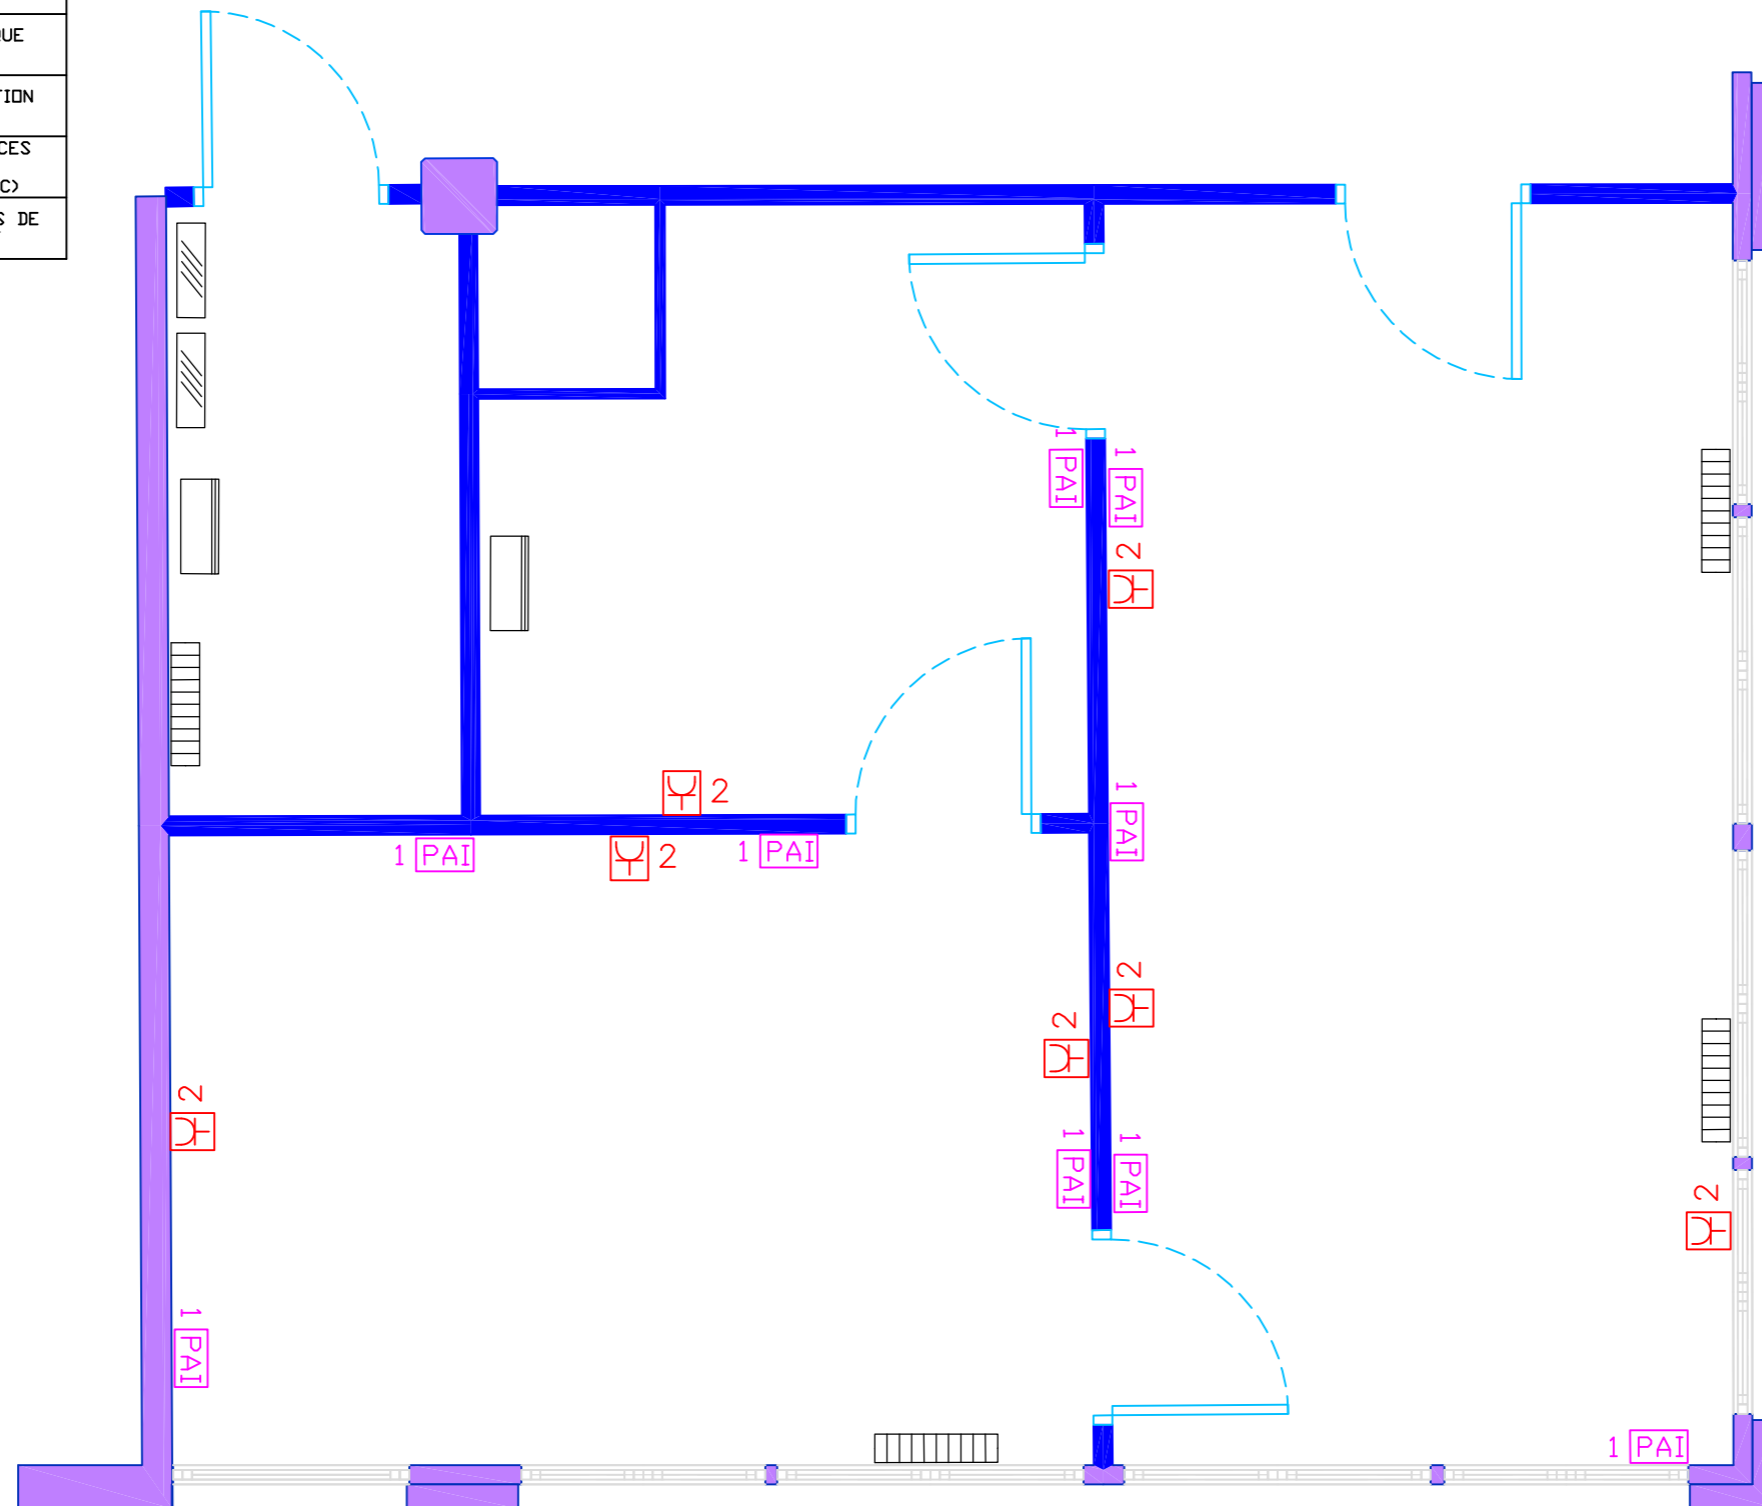


## BUREAU DU STIL CFO & CFA

FOLIO 9  
HORS  
ECHELLE A3

LYCEE LES EUCALYPTUS - NICE

01/04/2022 | BAT. BECQUEREL - 2e ETAGE

LEGENDE	
SYMBOLE	DESIGNATION
	RADIATEUR (EXISTANT)
	ARMOIRE ELECTRIQUE (EXISTANT)
	BAIE INFORMATIQUE (EXISTANT)
	SPLIT CLIMATISATION (EXISTANT)
	PLAFONNIER LED 60x60
	VA-ET-VIENT
	INTERRUPTEUR

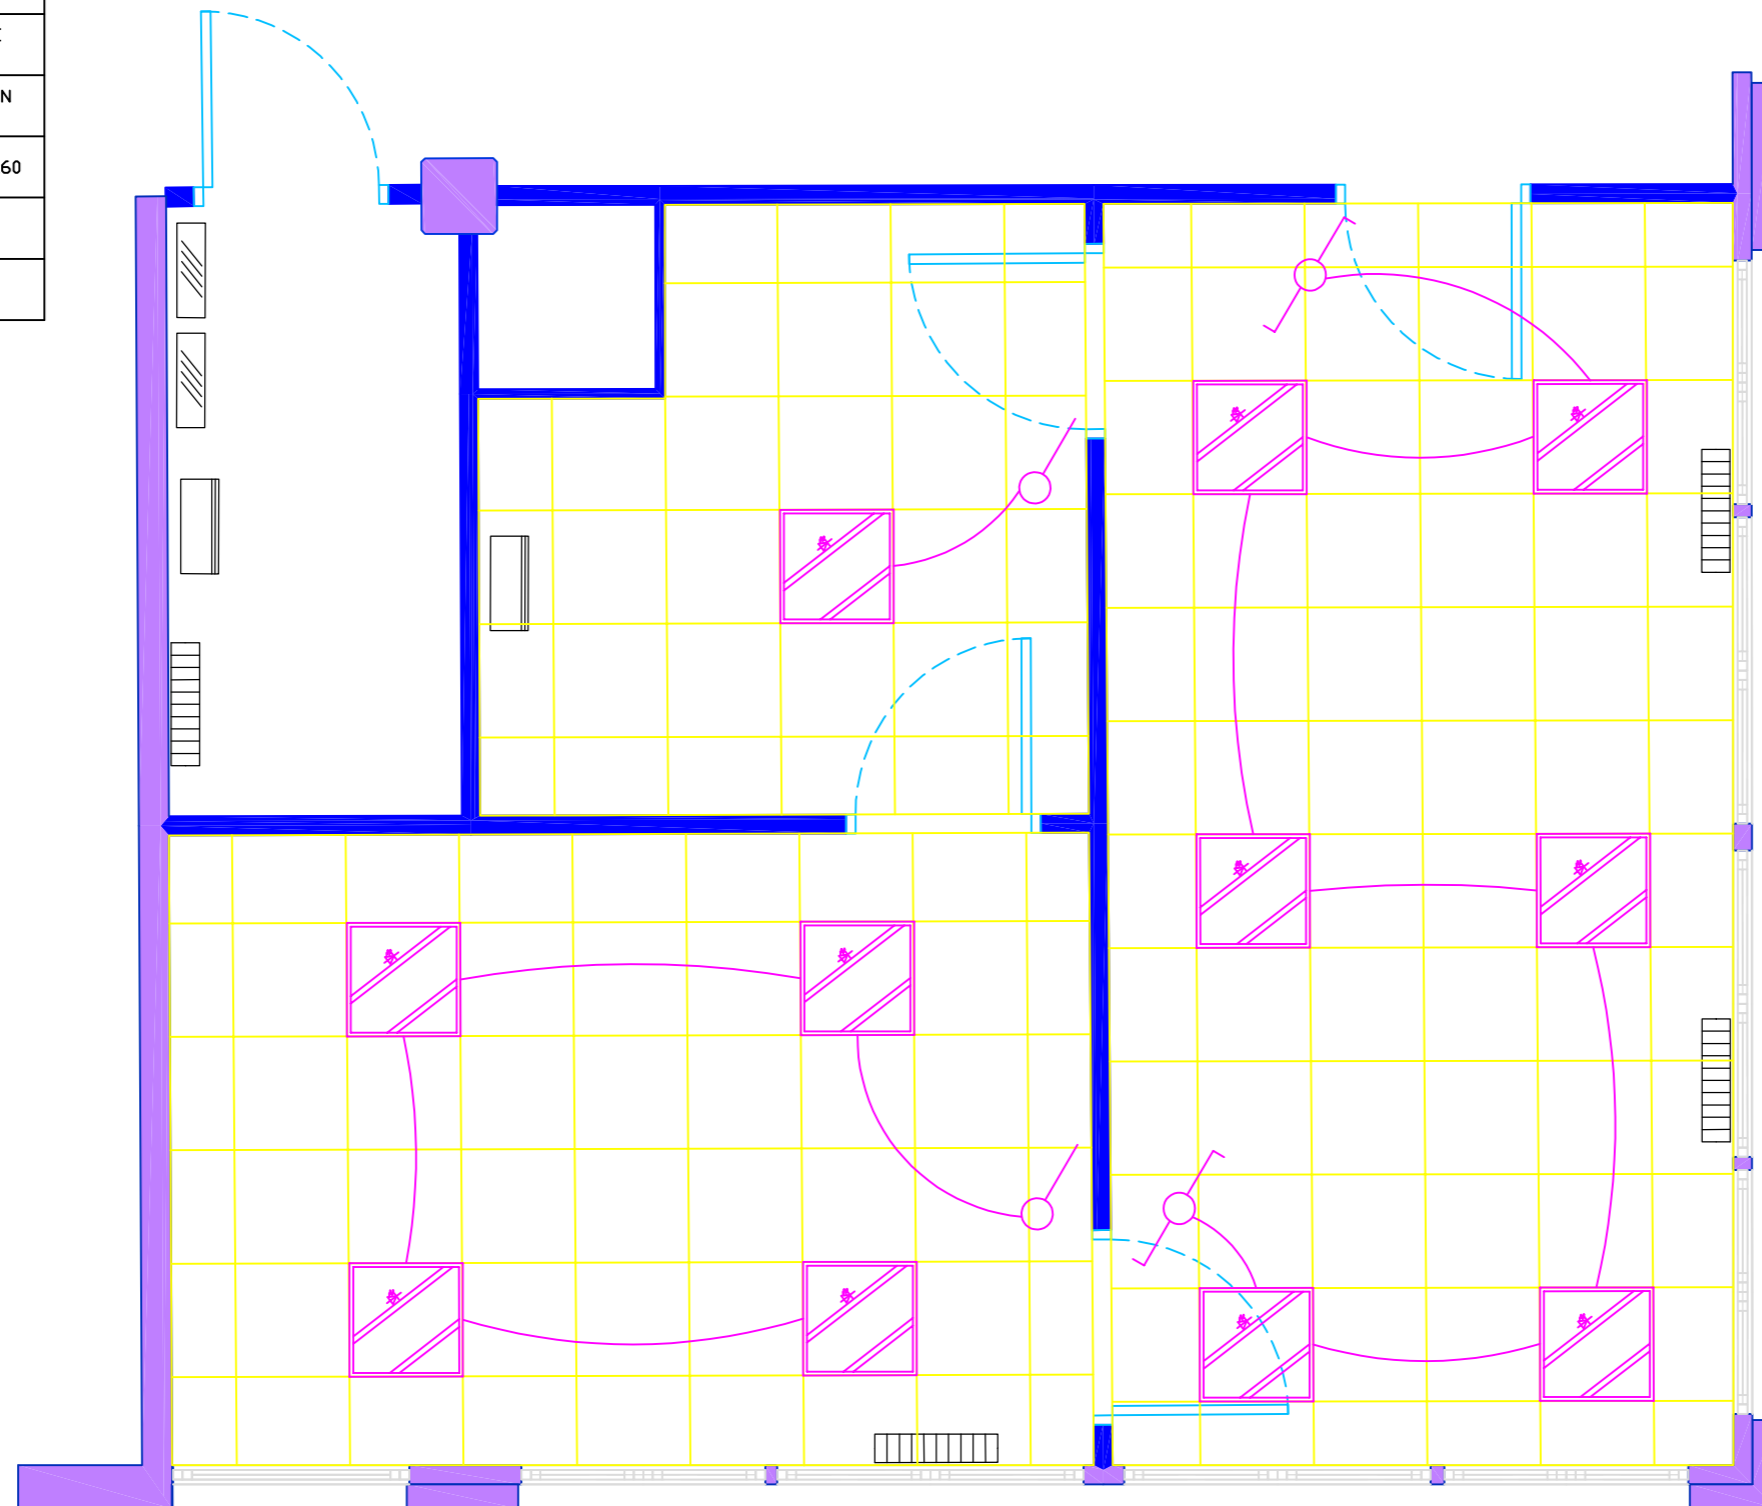

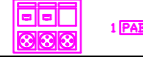



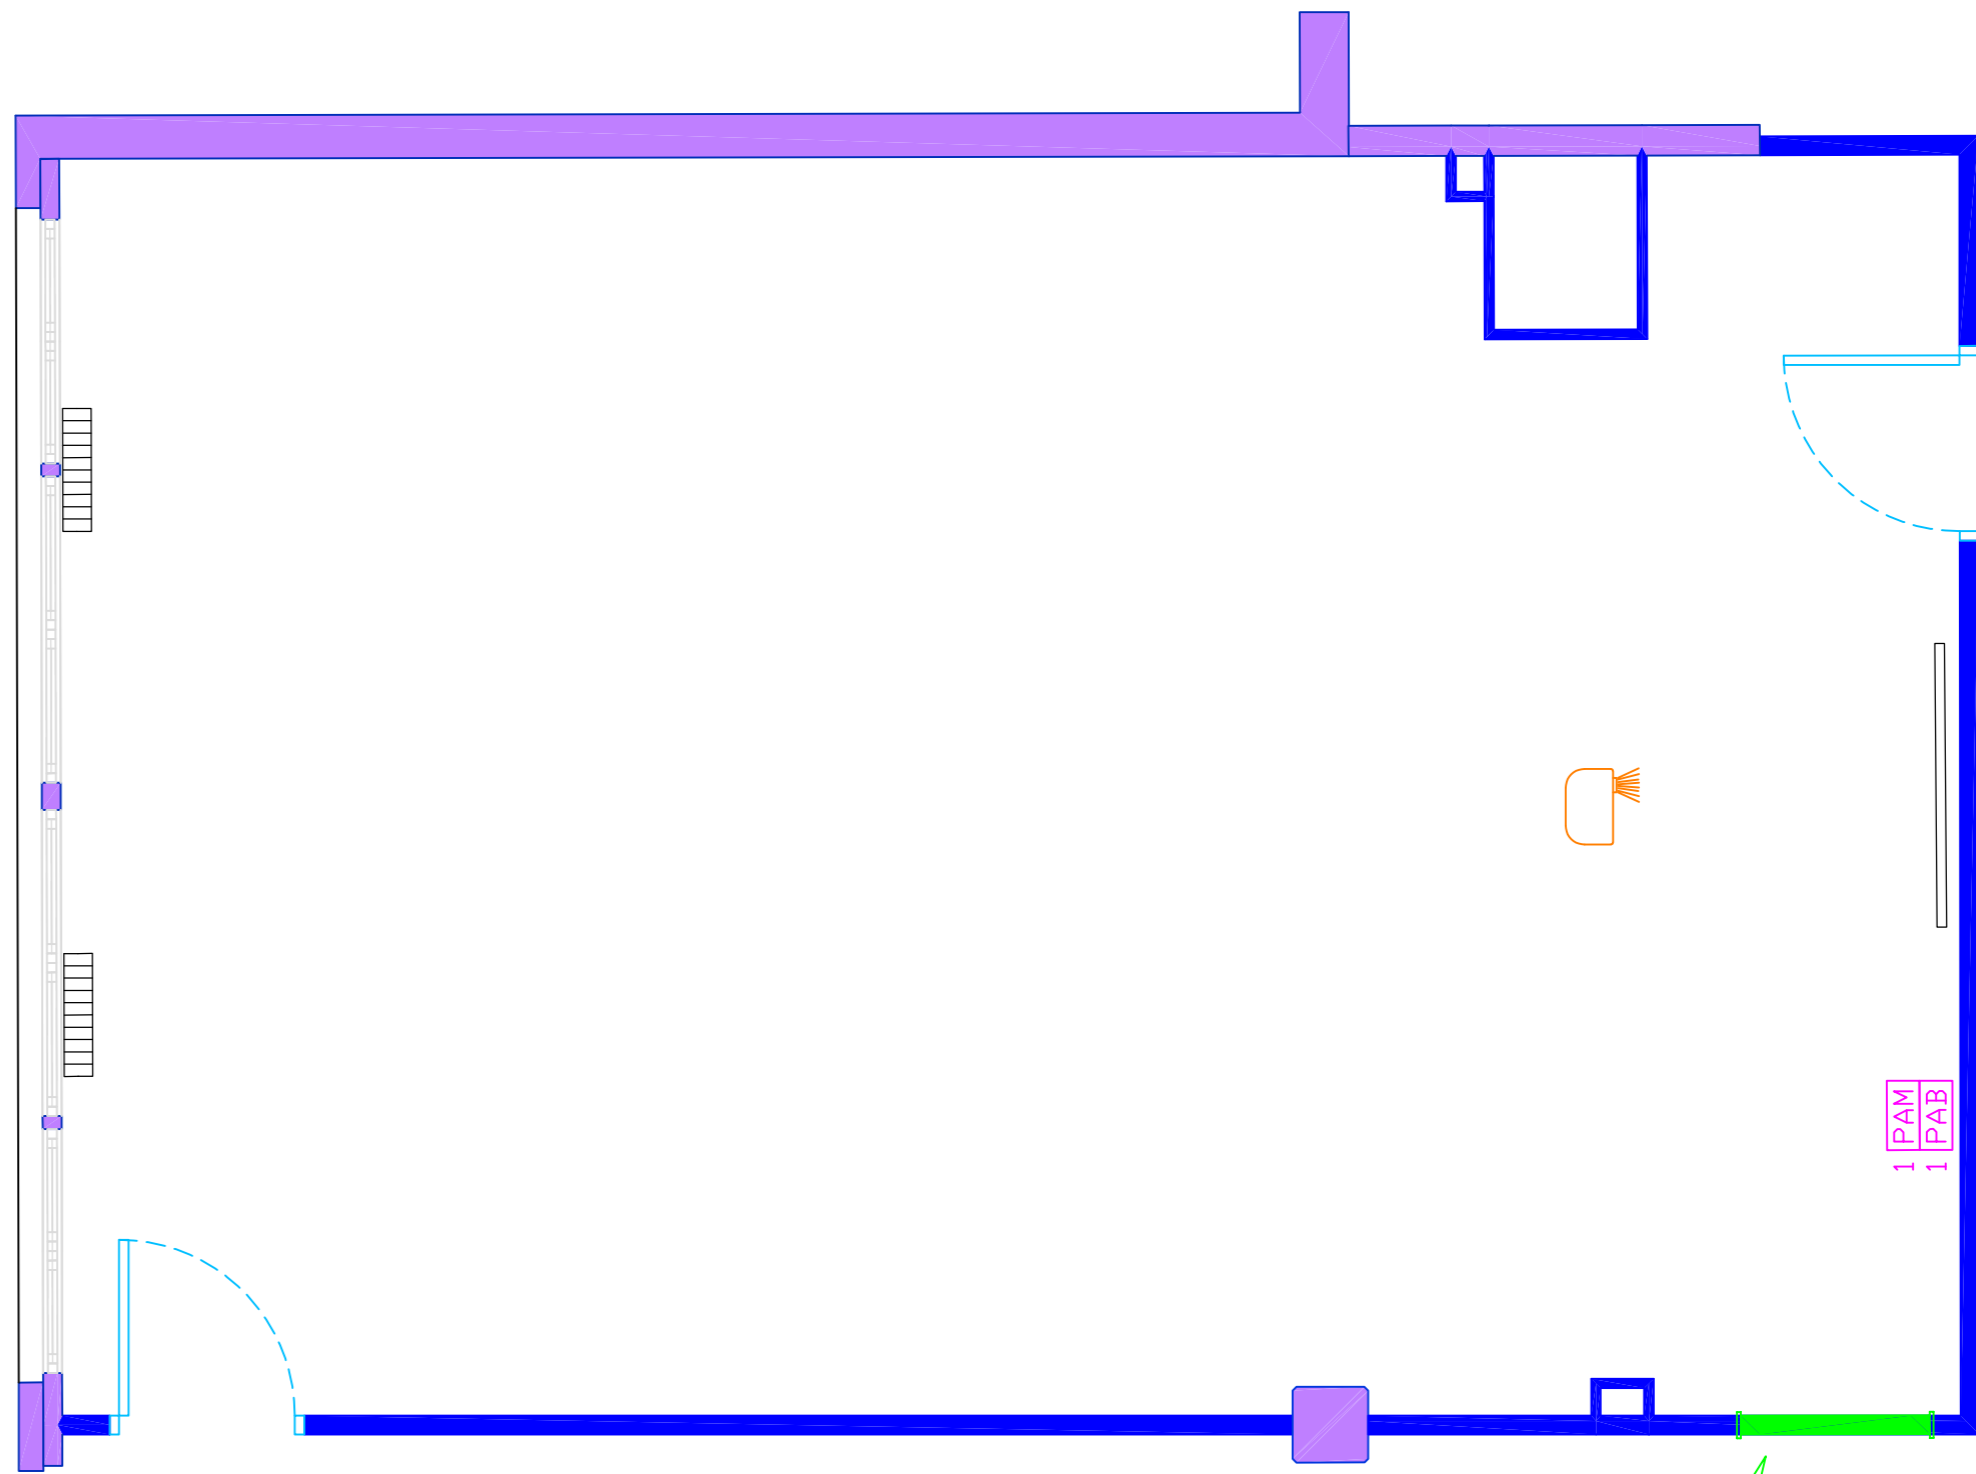
## BUREAU DU STIL ECLAIRAGE & CALEPINAGE

FOLIO 10  
HORS  
ECHELLE A3

LYCEE LES EUCALYPTUS - NICE

01/04/2022 | BAT. BECQUEREL - 2e ETAGE

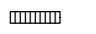



LEGENDE	
SYMBOLE	DESIGNATION
	RADIATEUR (EXISTANT)
	VIDEOPROJECTEUR
 1 PAB	PAB : POINT D'ACCES BUREAUTIQUE (2x RJ45 + 3 PC)
 1 PAM	PAM : POINT D'ACCES MULTIMEDIA (VIDEO + SON)




BAIE VITREE  
LARG. 1m  
(LUMINOSITE COULOIR)

1 PAM  
1 PAB
 
<b>B208 CFA</b>		
FOLIO 11	LYCEE LES EUCALYPTUS - NICE	
HORS EHELLE A3	01/04/2022	BAT. BECQUEREL - 2e ETAGE

LEGENDE	
SYMBOLE	DESIGNATION
	RADIATEUR (EXISTANT)
	VIDEOPROJECTEUR
	PLAFONNIER LED 60x60
	VA-ET-VIENT

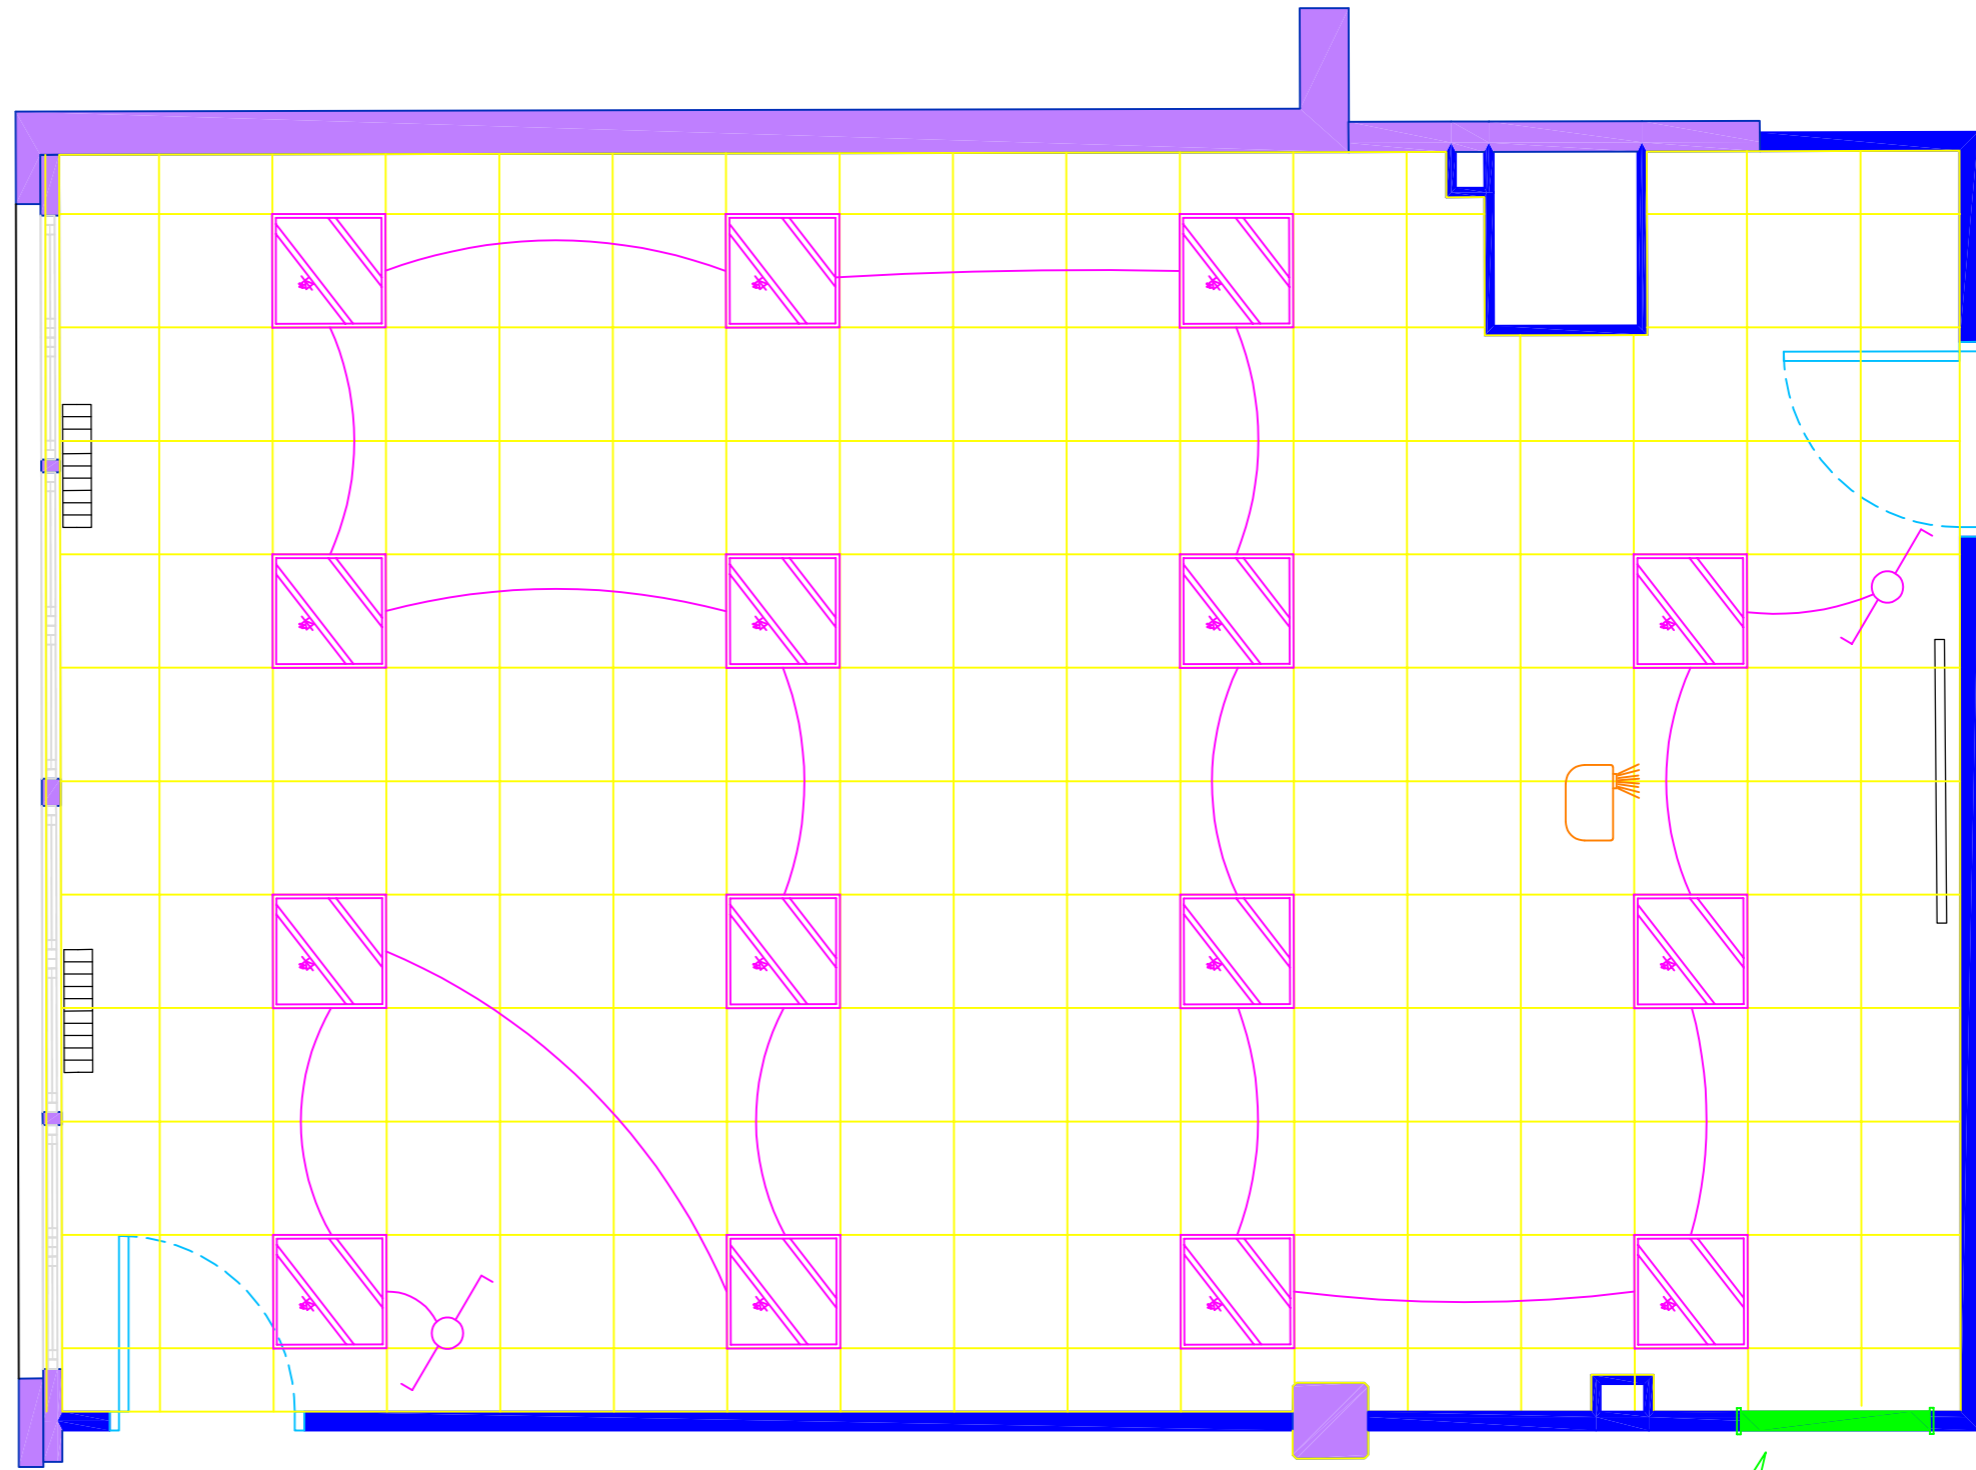

BAIE VITREE  
LARG. 1m  
(LUMINOSITE COULOIR)

## B208 ECLAIRAGE & CALEPINAGE






FOLIO 12


LYCEE LES EUCALYPTUS - NICE

HORS  
ECHELLE A3

01/04/2022

  
 


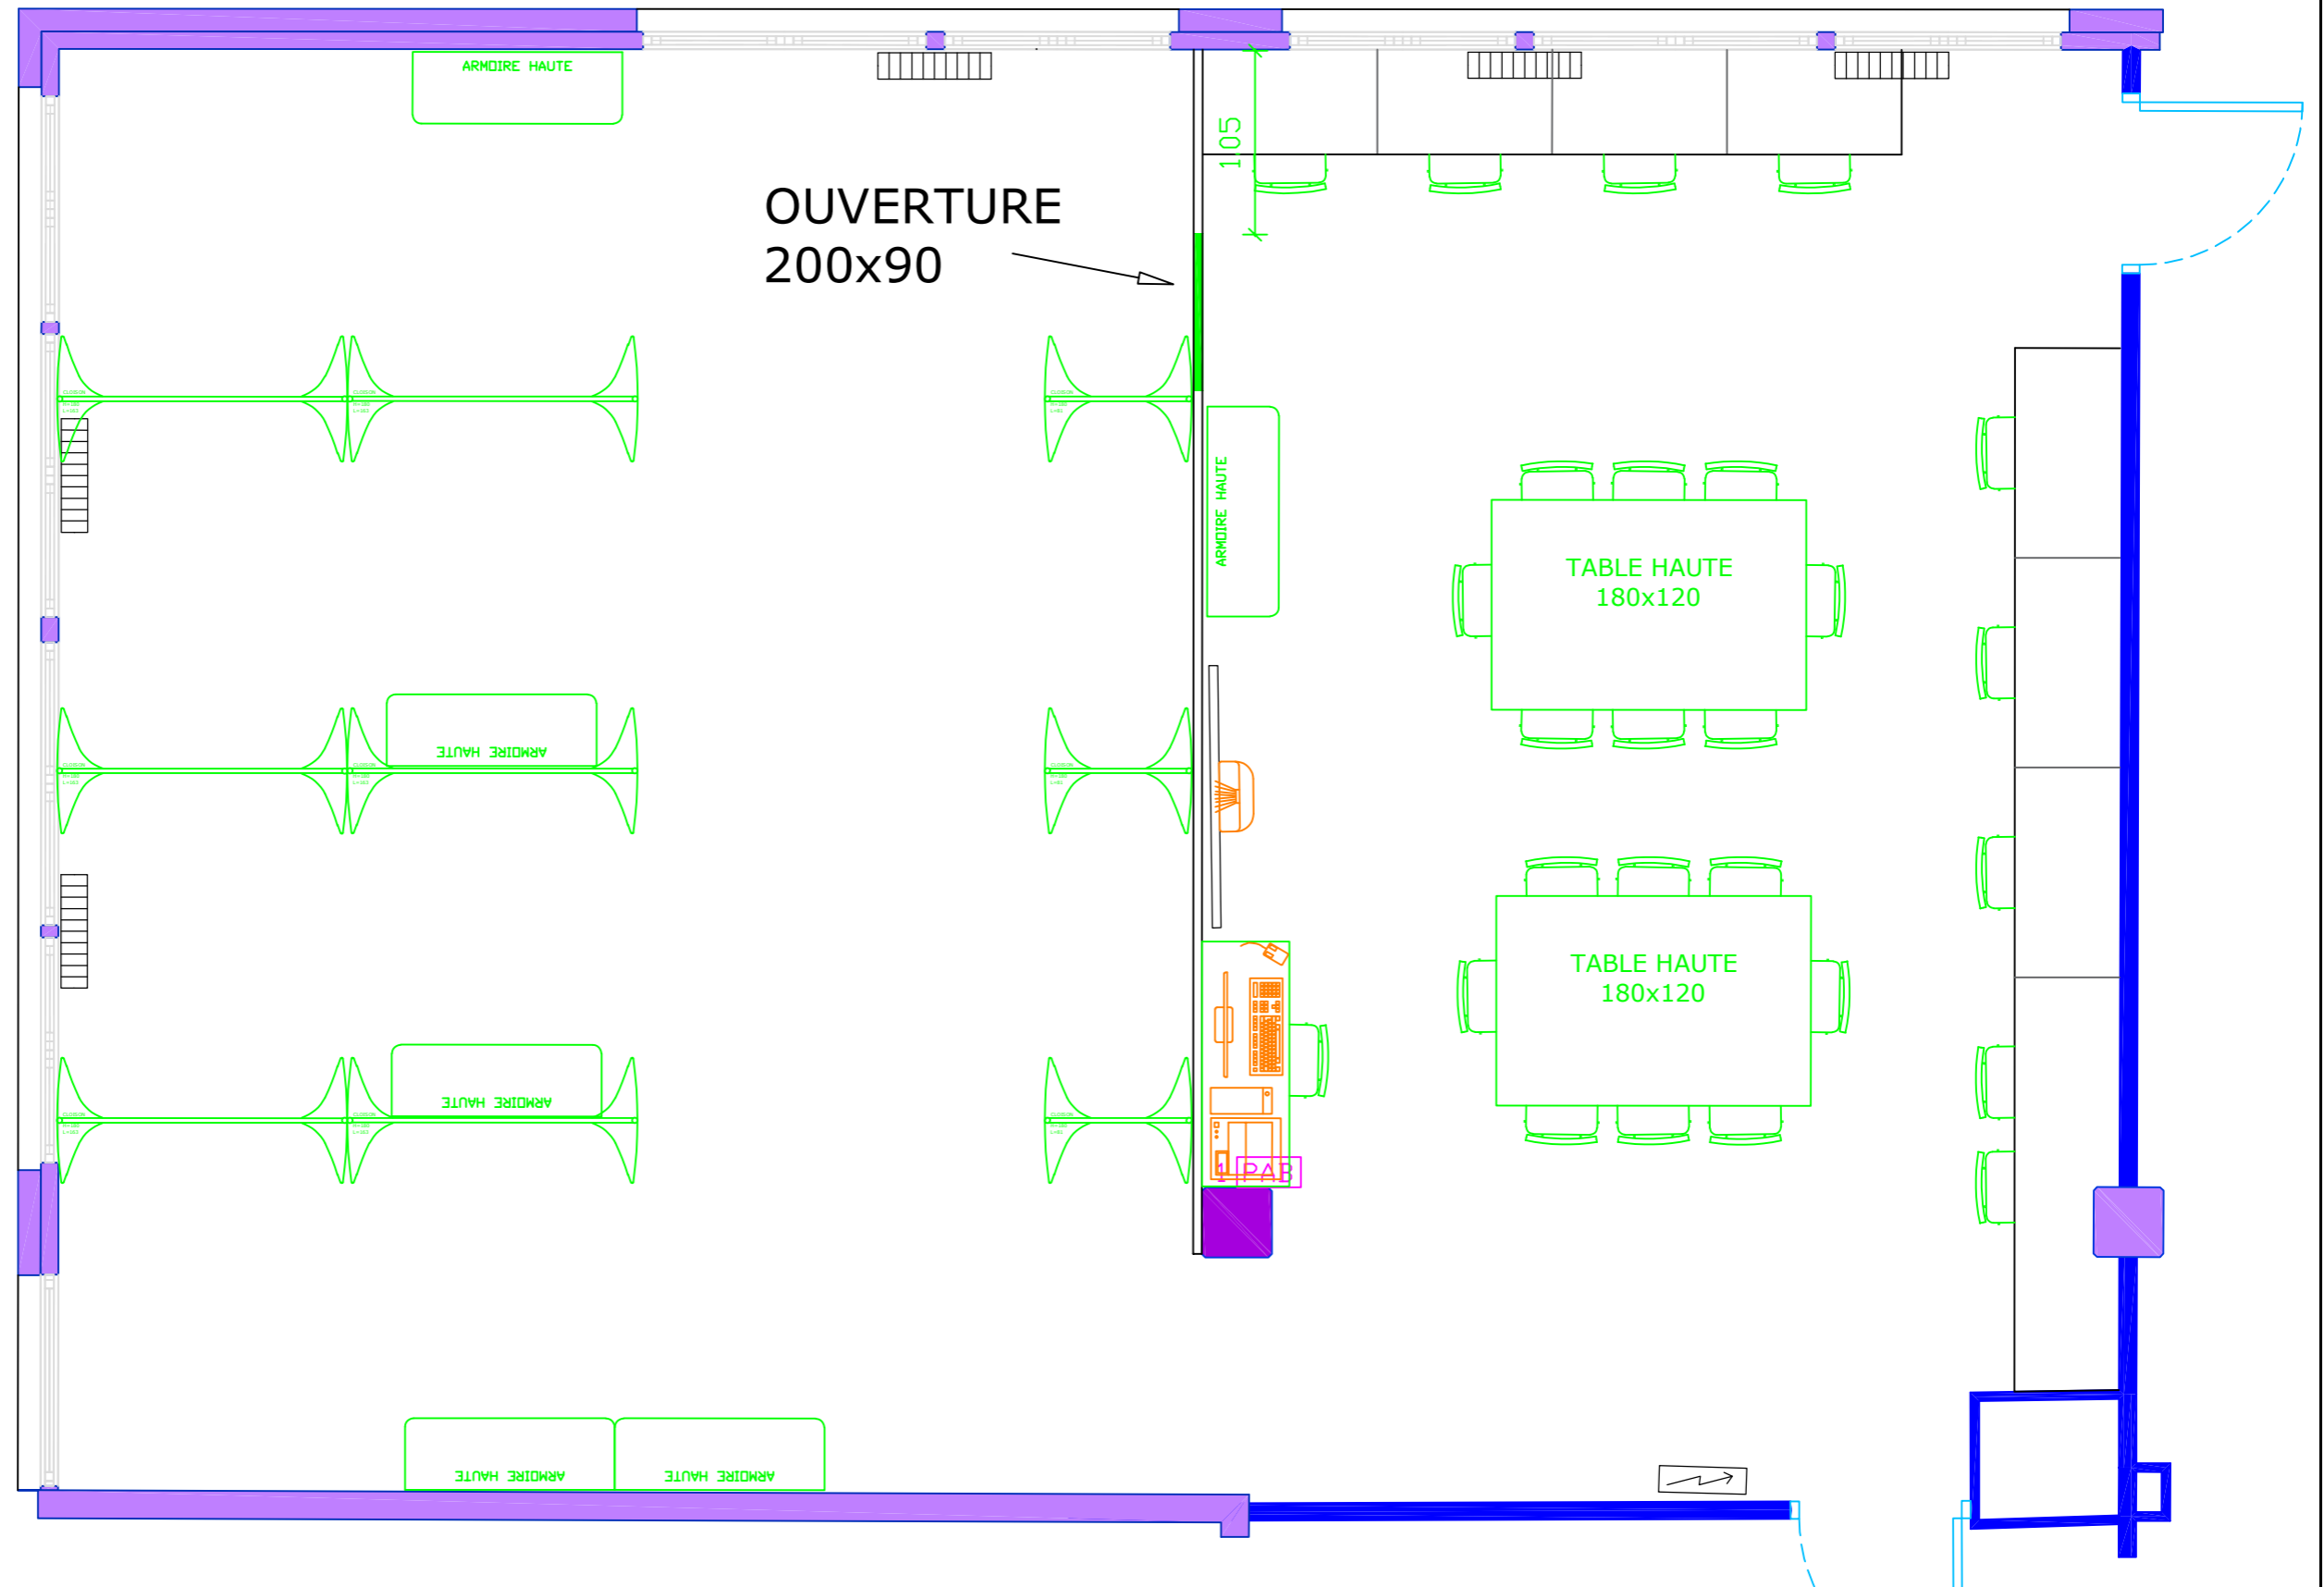

BAT. BECQUEREL - 2e ETAGE


LEGENDE	
SYMBOLE	DESIGNATION
	RADIATEUR (EXISTANT)
	ARMOIRE ELECTRIQUE (EXISTANT)
	VIDEOPROJECTEUR FOCALÉ COURTE
	PAB : POINT D'ACCES BUREAUTIQUE (2x RJ45 + 3 PC)
	CLOISON DROITE TISSU ACOUSTIQUE H=180



- CLOISON EN PLACO ENTRE UN MUR ET LE POTEAU
- OUVERTURE 200x90

<b>B209 CFA</b>	
FOLIO 13	LYCEE LES EUCALYPTUS - NICE
HORS ECHELLE A3	01/04/2022 BAT. BECQUEREL - 2e ETAGE


LEGENDE	
SYMBOLE	DESIGNATION
	RADIATEUR (EXISTANT)
	ARMOIRE ELECTRIQUE (EXISTANT)
	PLAFONNIER LED 60x60
	BLOC DE 2 PRISES DE COURANT 2P+T
	VA-ET-VIENT
	INTERRUPTEUR

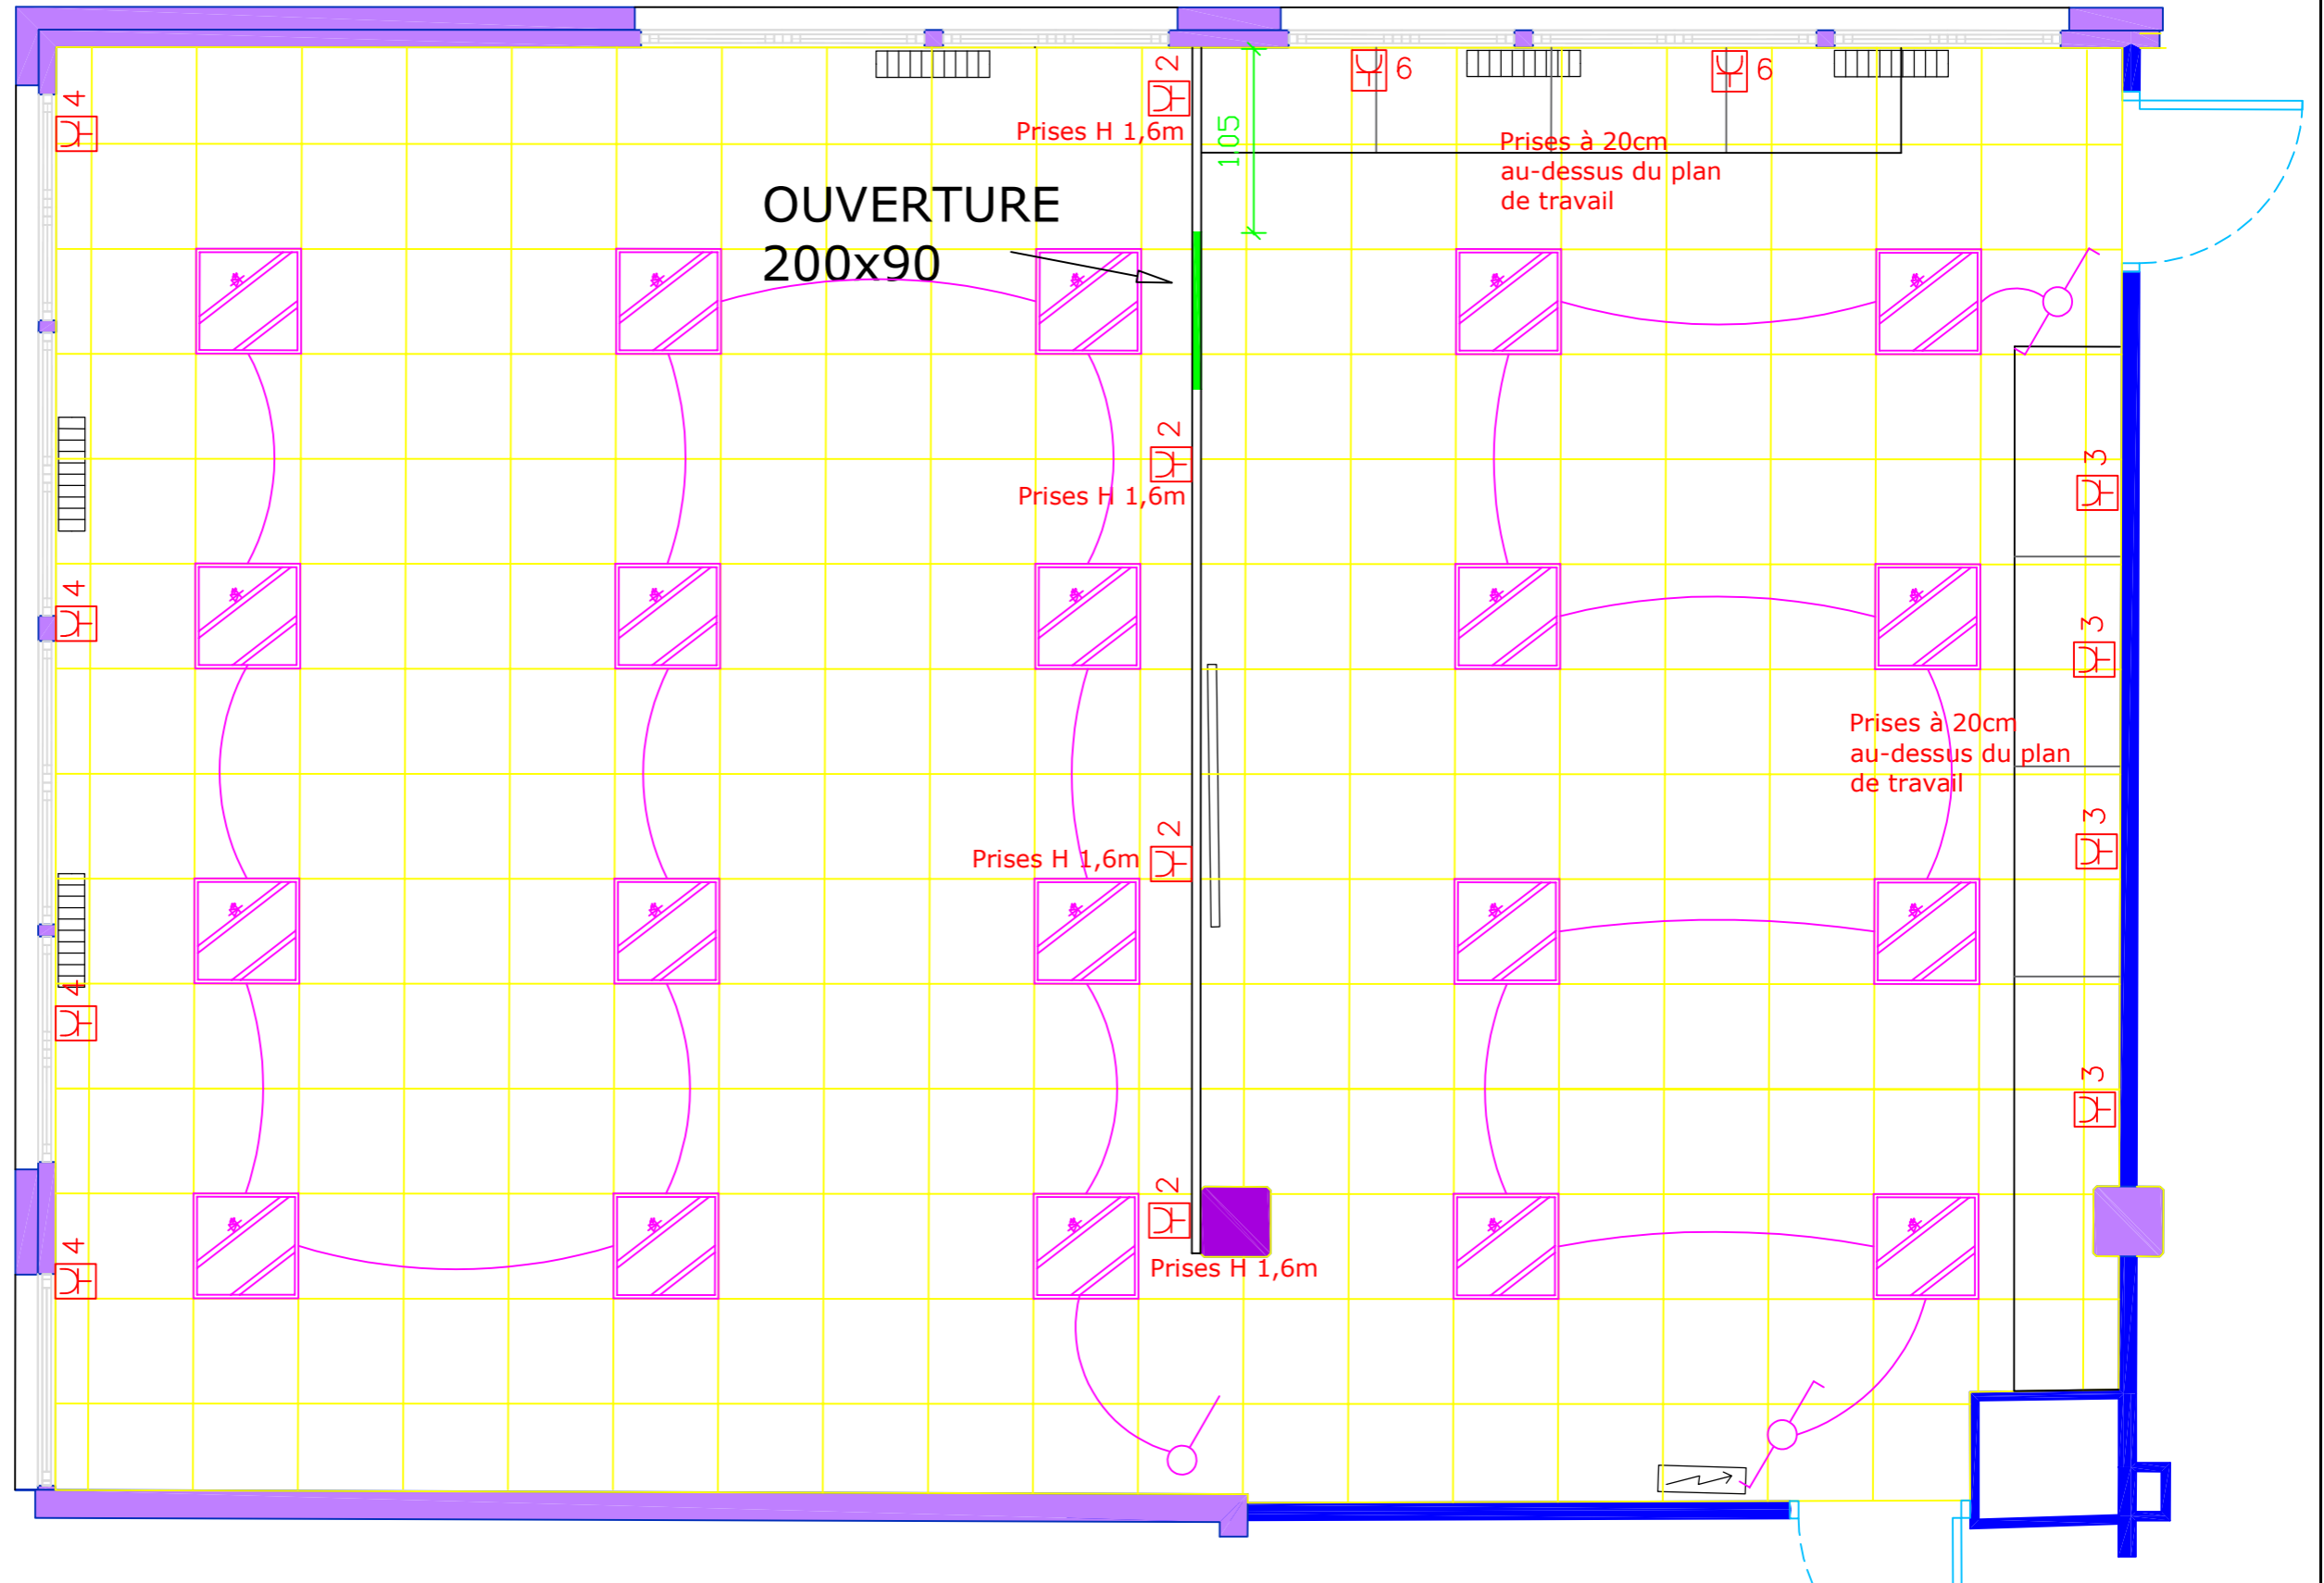

- CLOISON EN PLACO ENTRE UN MUR ET LE POTEAU
- OUVERTURE 200x90

<b>B209</b>	
<b>ECLAIRAGE &amp; CALEPINAGE &amp; CFO</b>	
FOLIO 14	LYCEE LES EUCALYPTUS - NICE
HORS ECHELLE A3	01/04/2022   BAT. BECQUEREL - 2e ETAGE

LEGENDE	
SYMBOLE	DESIGNATION
	RADIATEUR (EXISTANT)
	ARMOIRE ELECTRIQUE (EXISTANT)
	EVACUATION EAUX USEES DIAM 40 + SIPHON
	VANNE EAU FROIDE

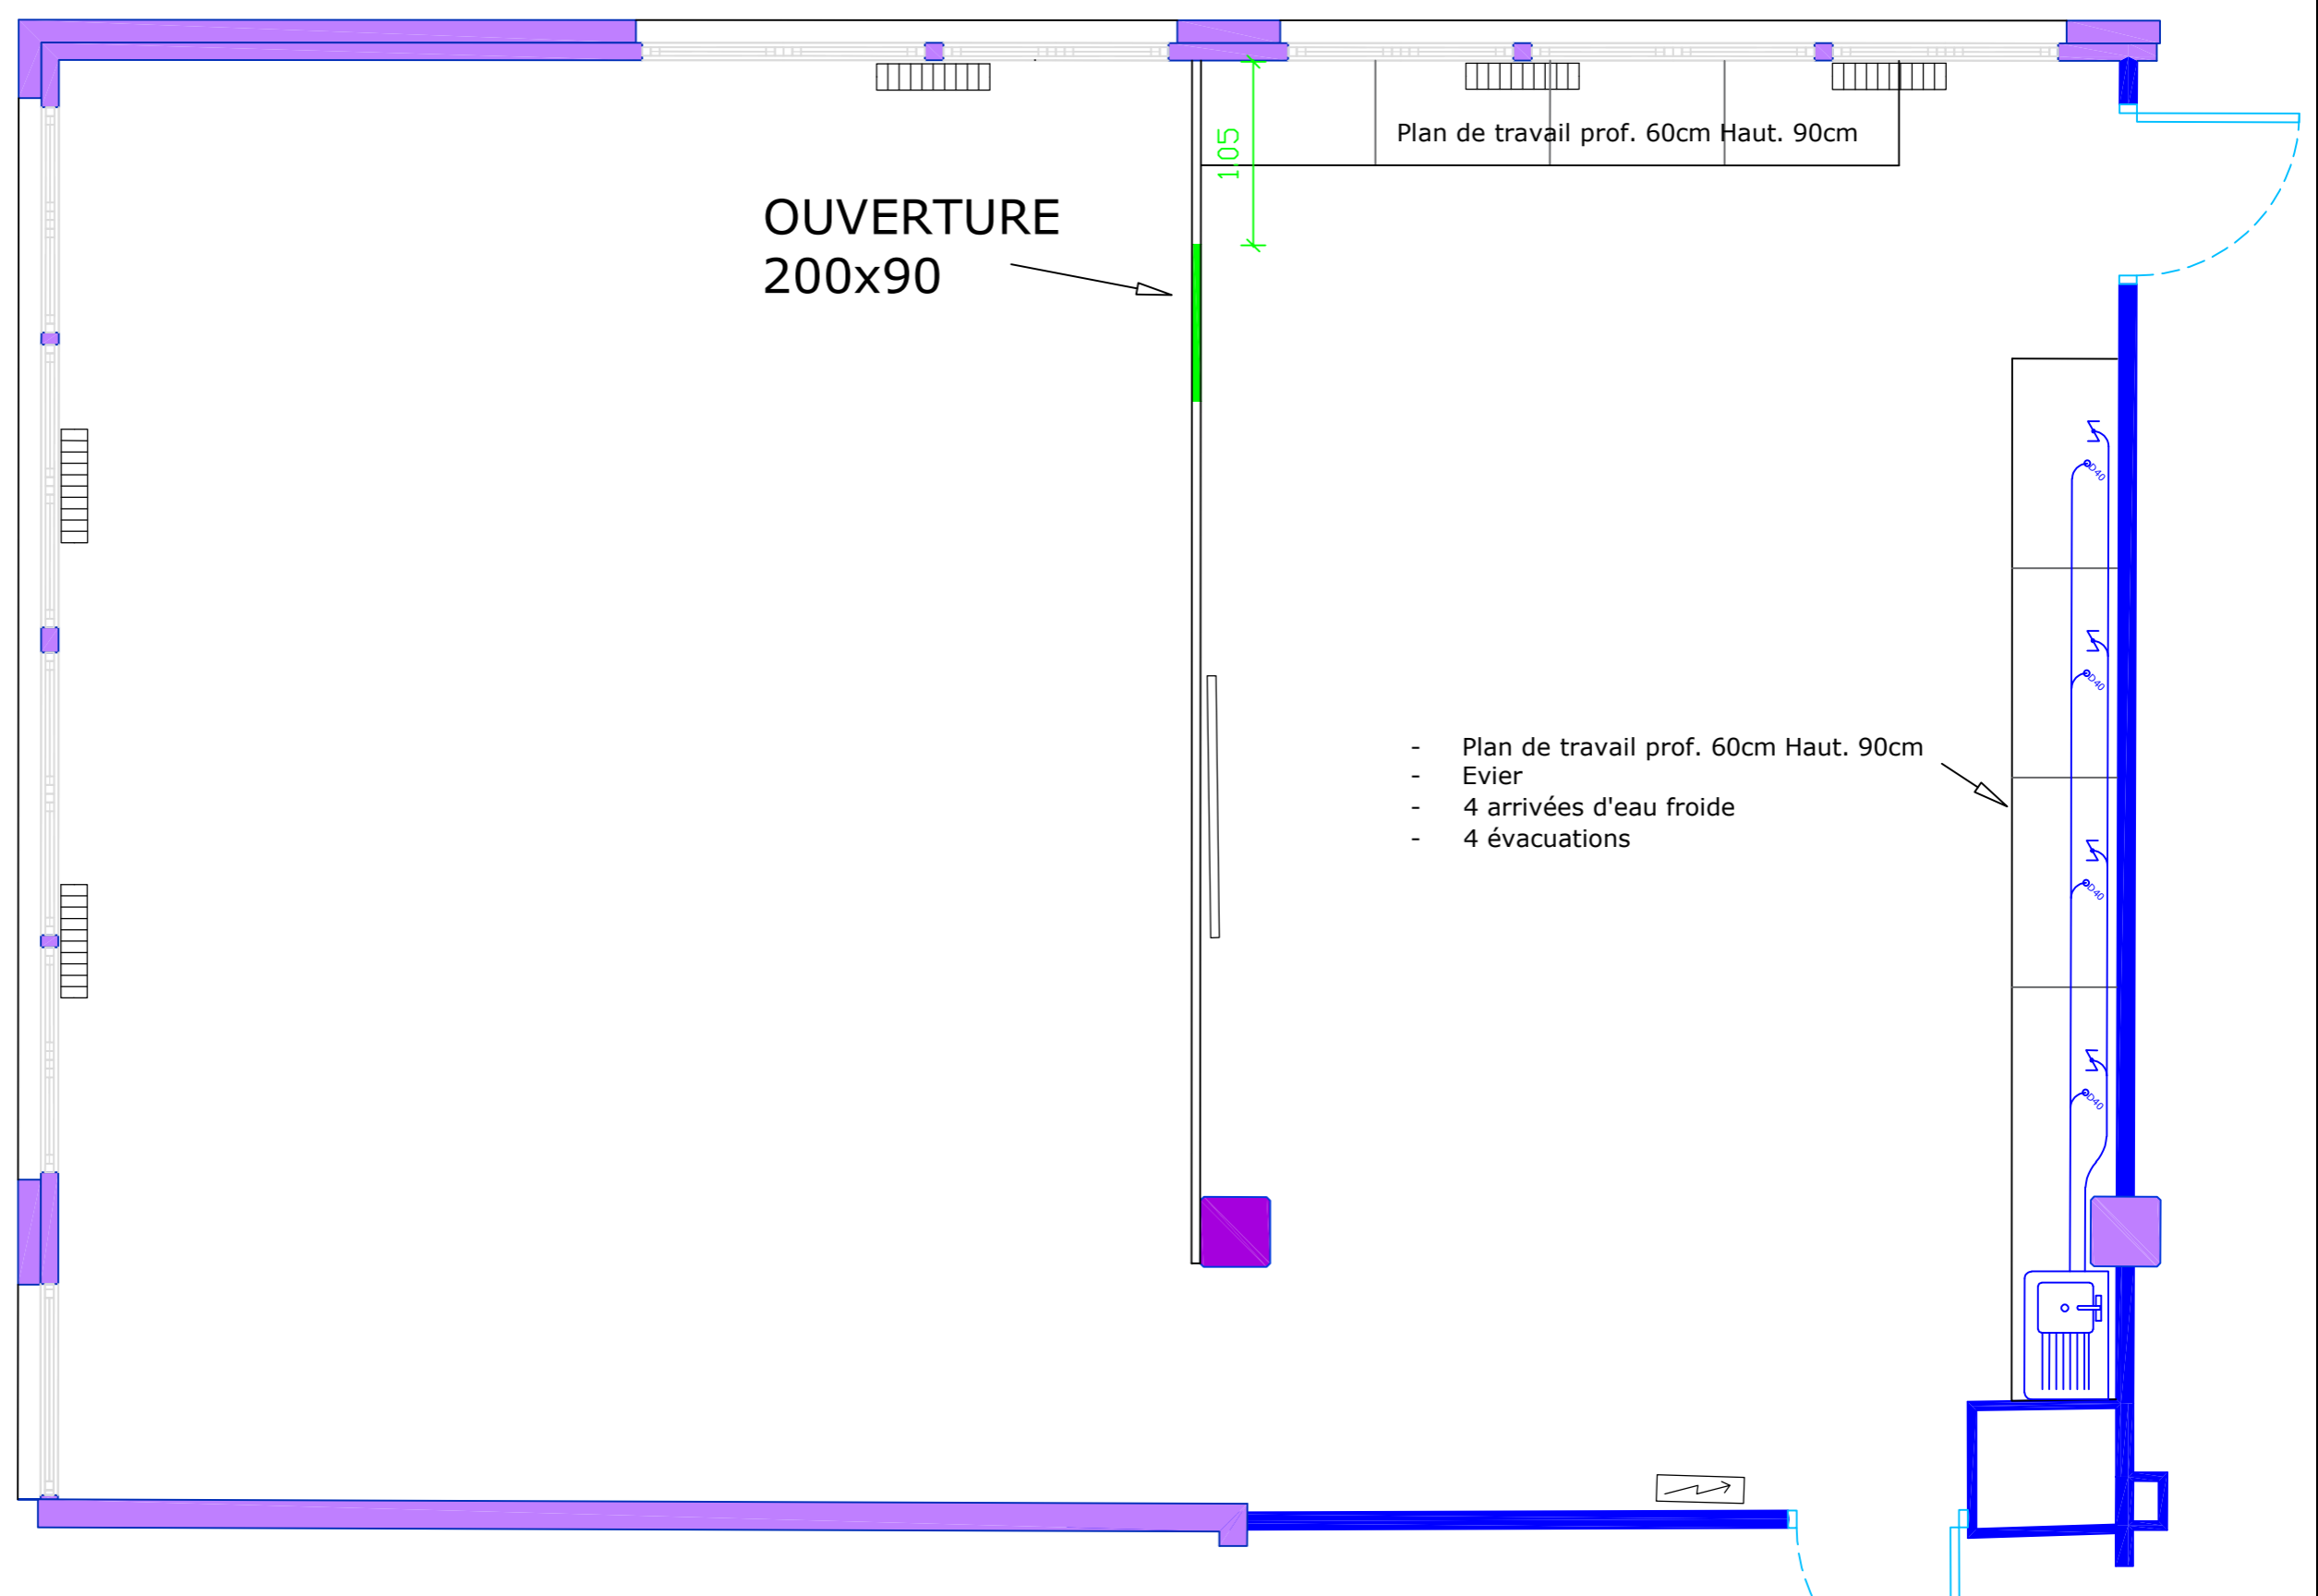

- Plan de travail prof. 60cm Haut. 90cm
- Evier
- 4 arrivées d'eau froide
- 4 évacuations

- CLOISON EN PLACO ENTRE UN MUR ET LE POTEAU
- OUVERTURE 200x90

<b>B209</b>	
<b>PLOMBERIE</b>	
FOLIO 15	LYCEE LES EUCALYPTUS - NICE
HORS ECHELLE A3	01/04/2022   BAT. BECQUEREL - 2e ETAGE