
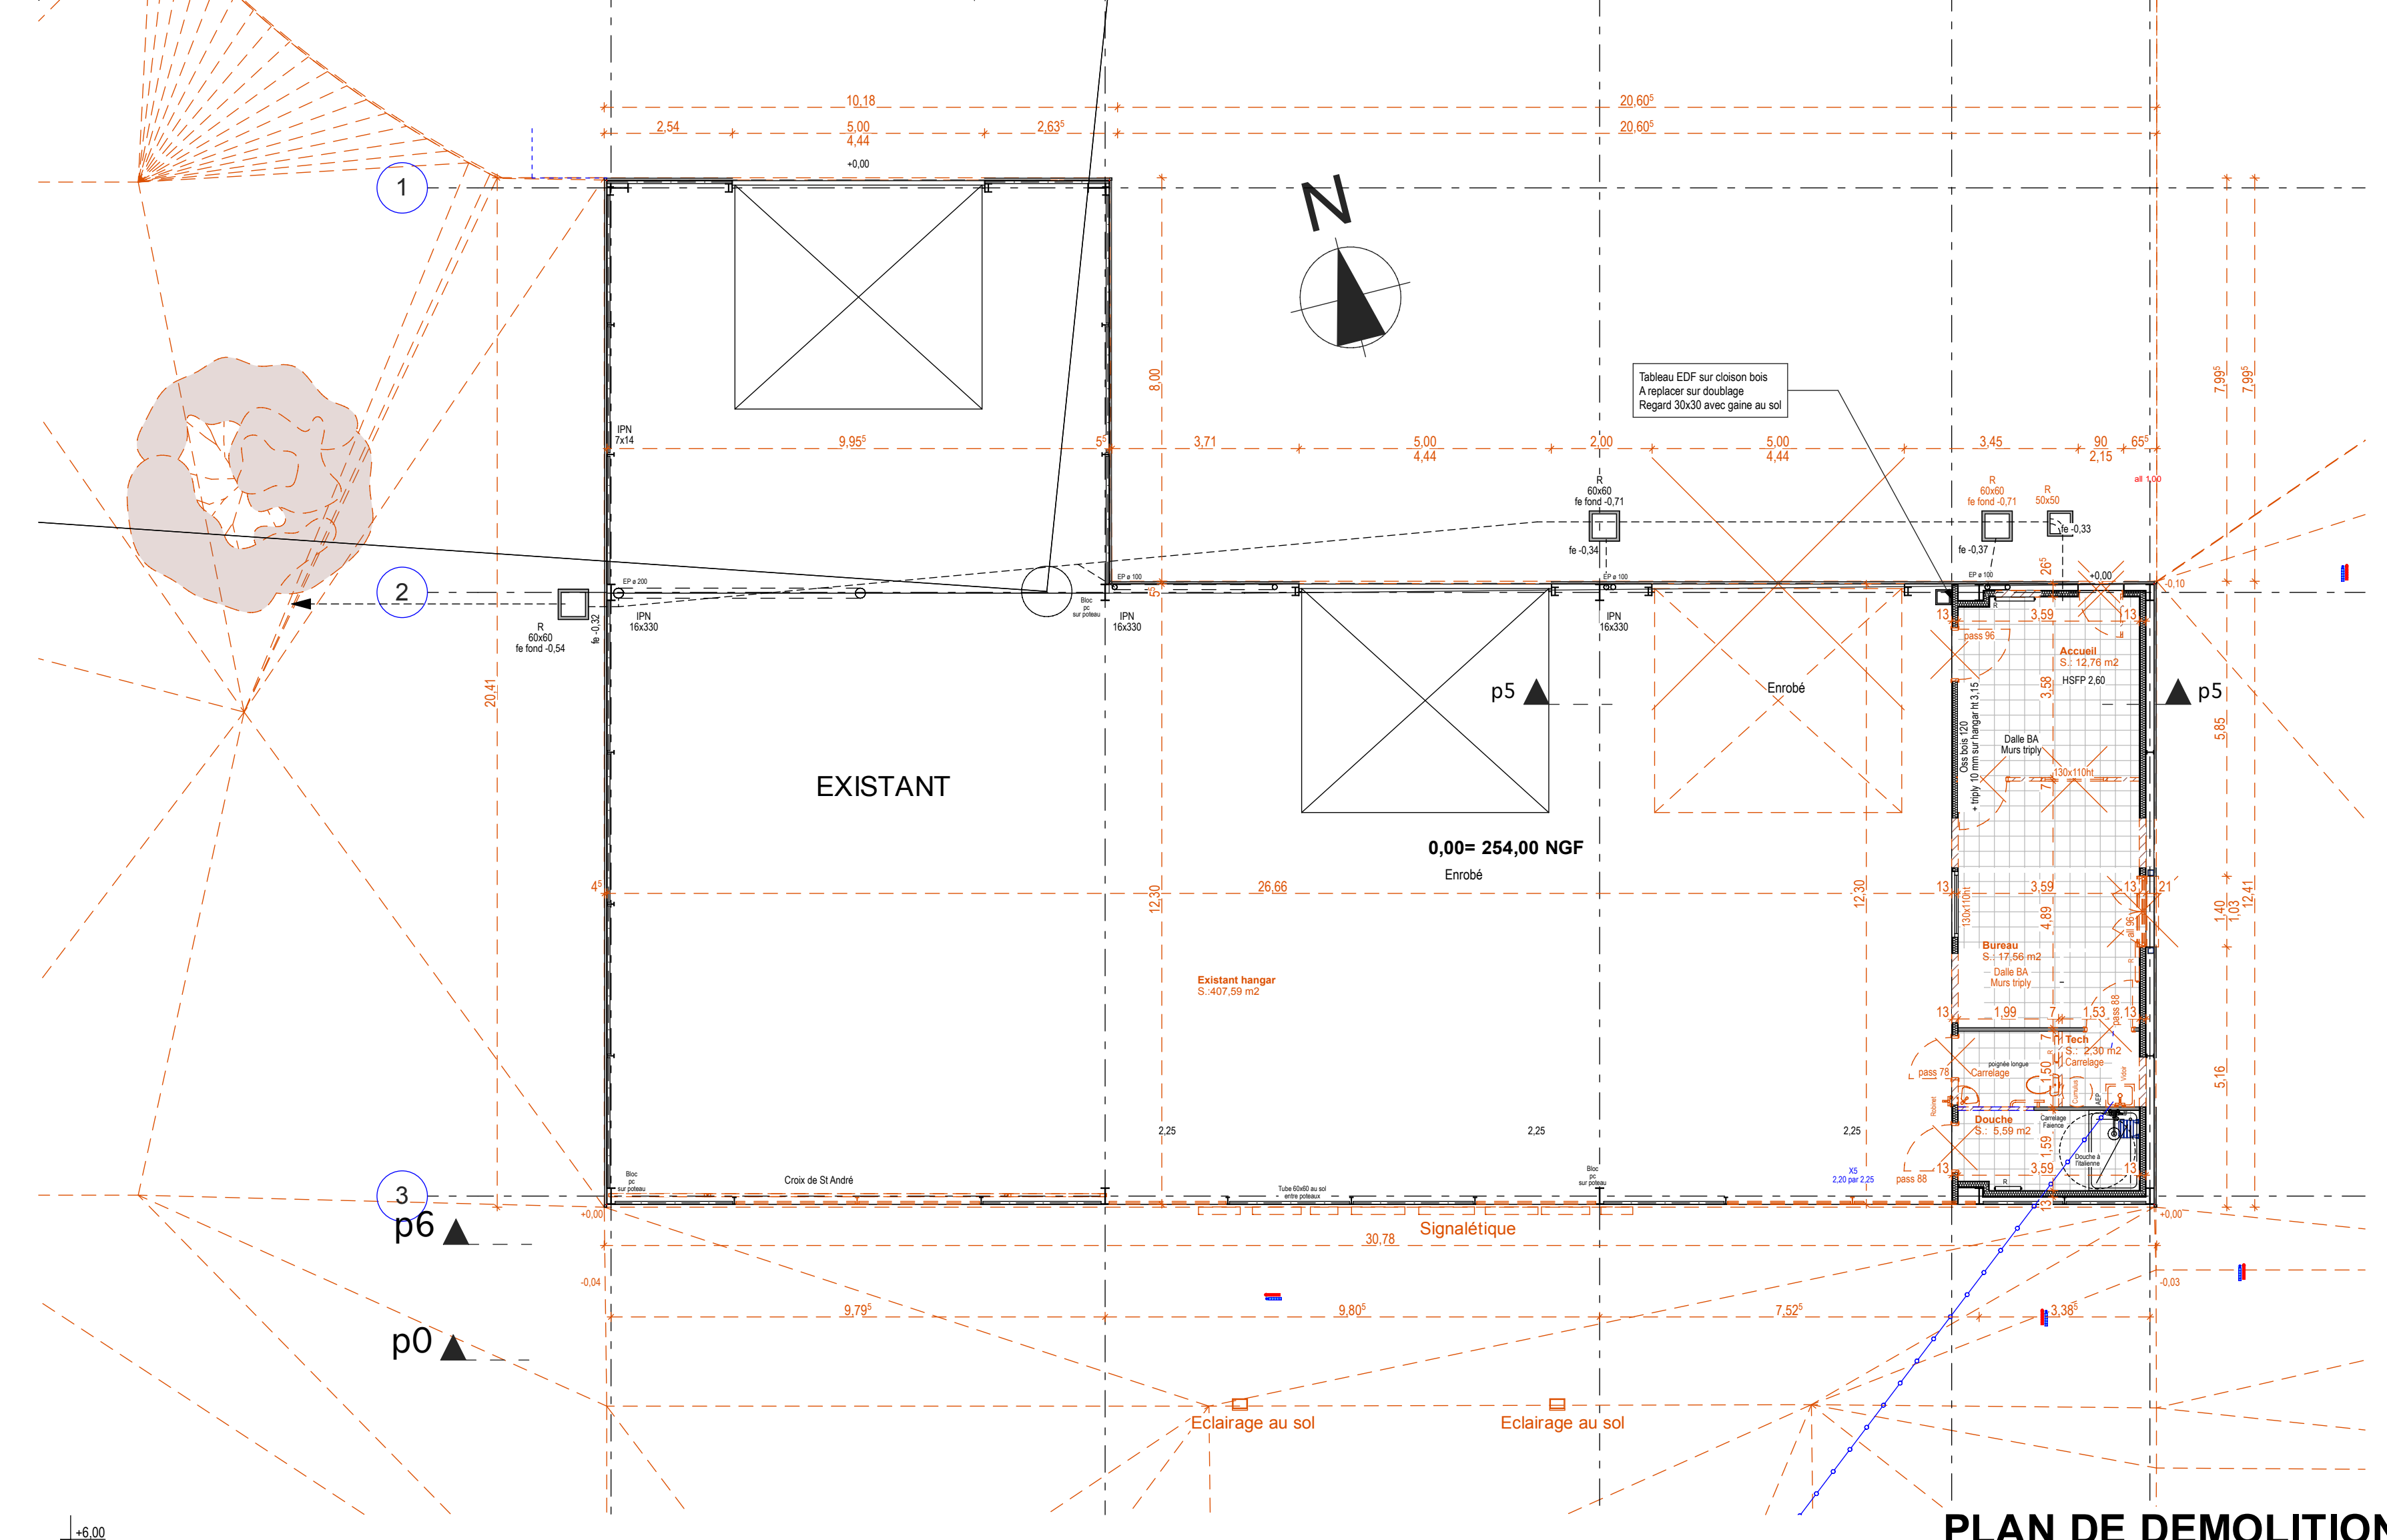



Plan de toiture

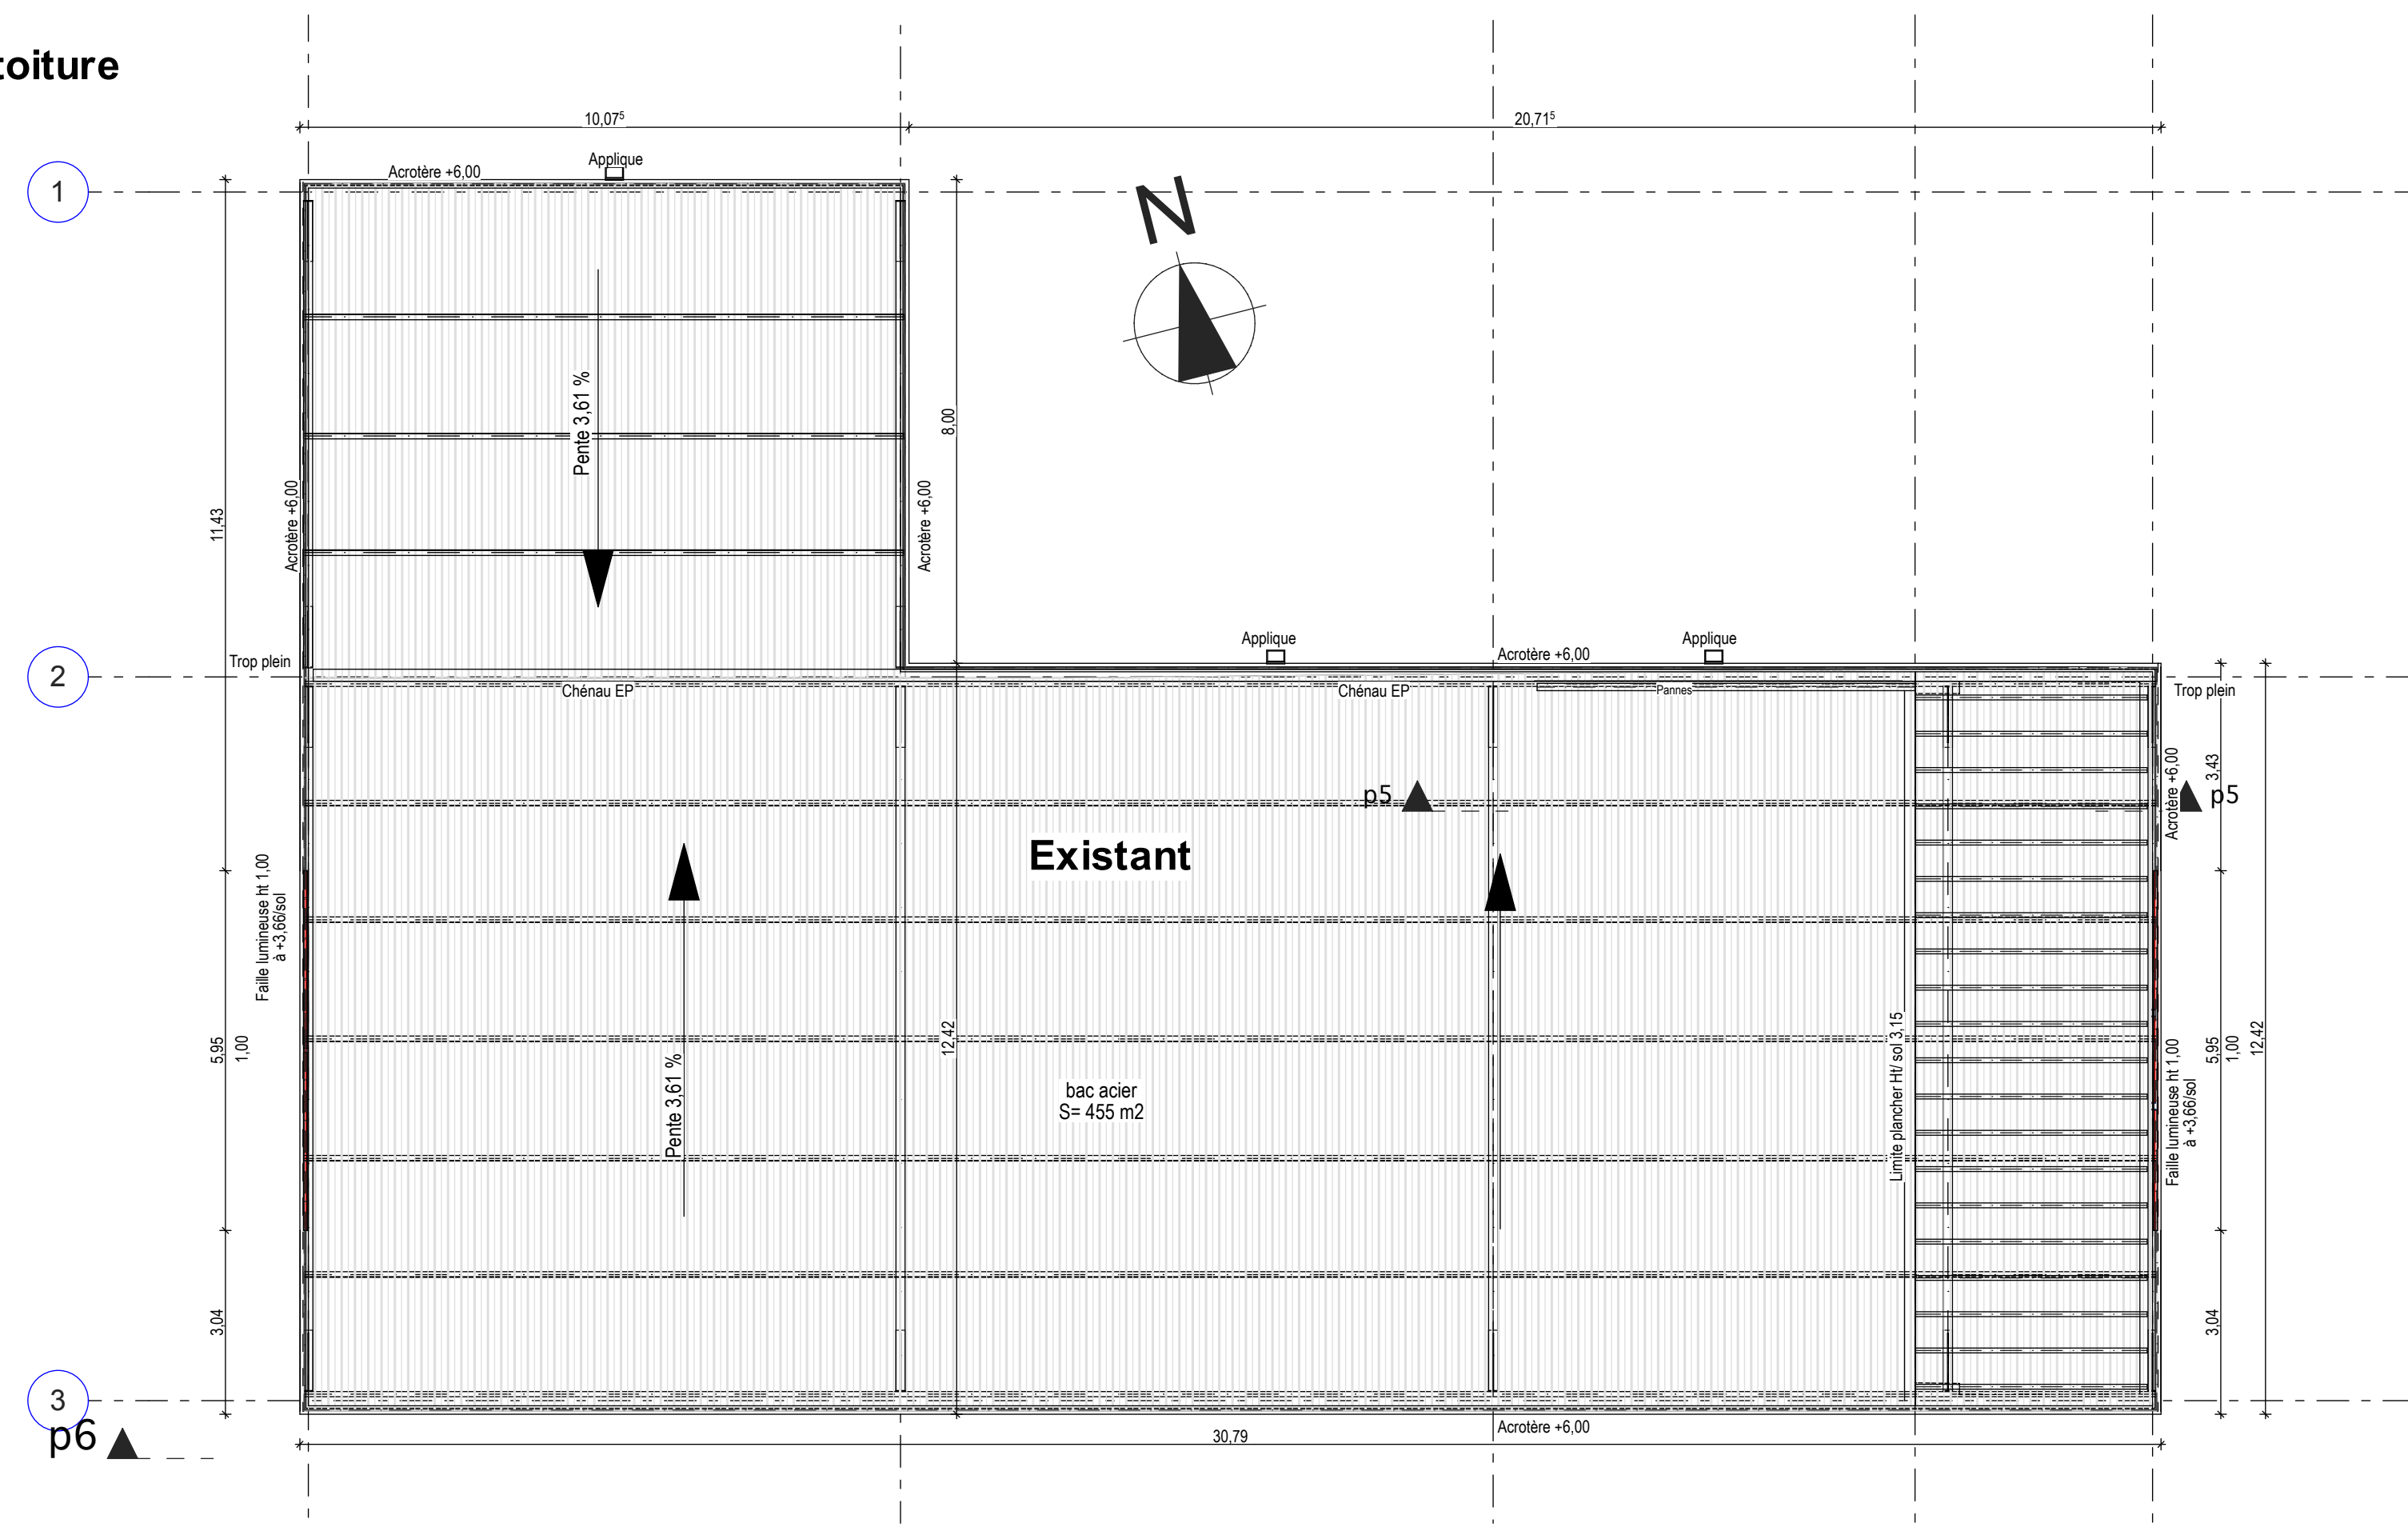


149

154


Grille EP

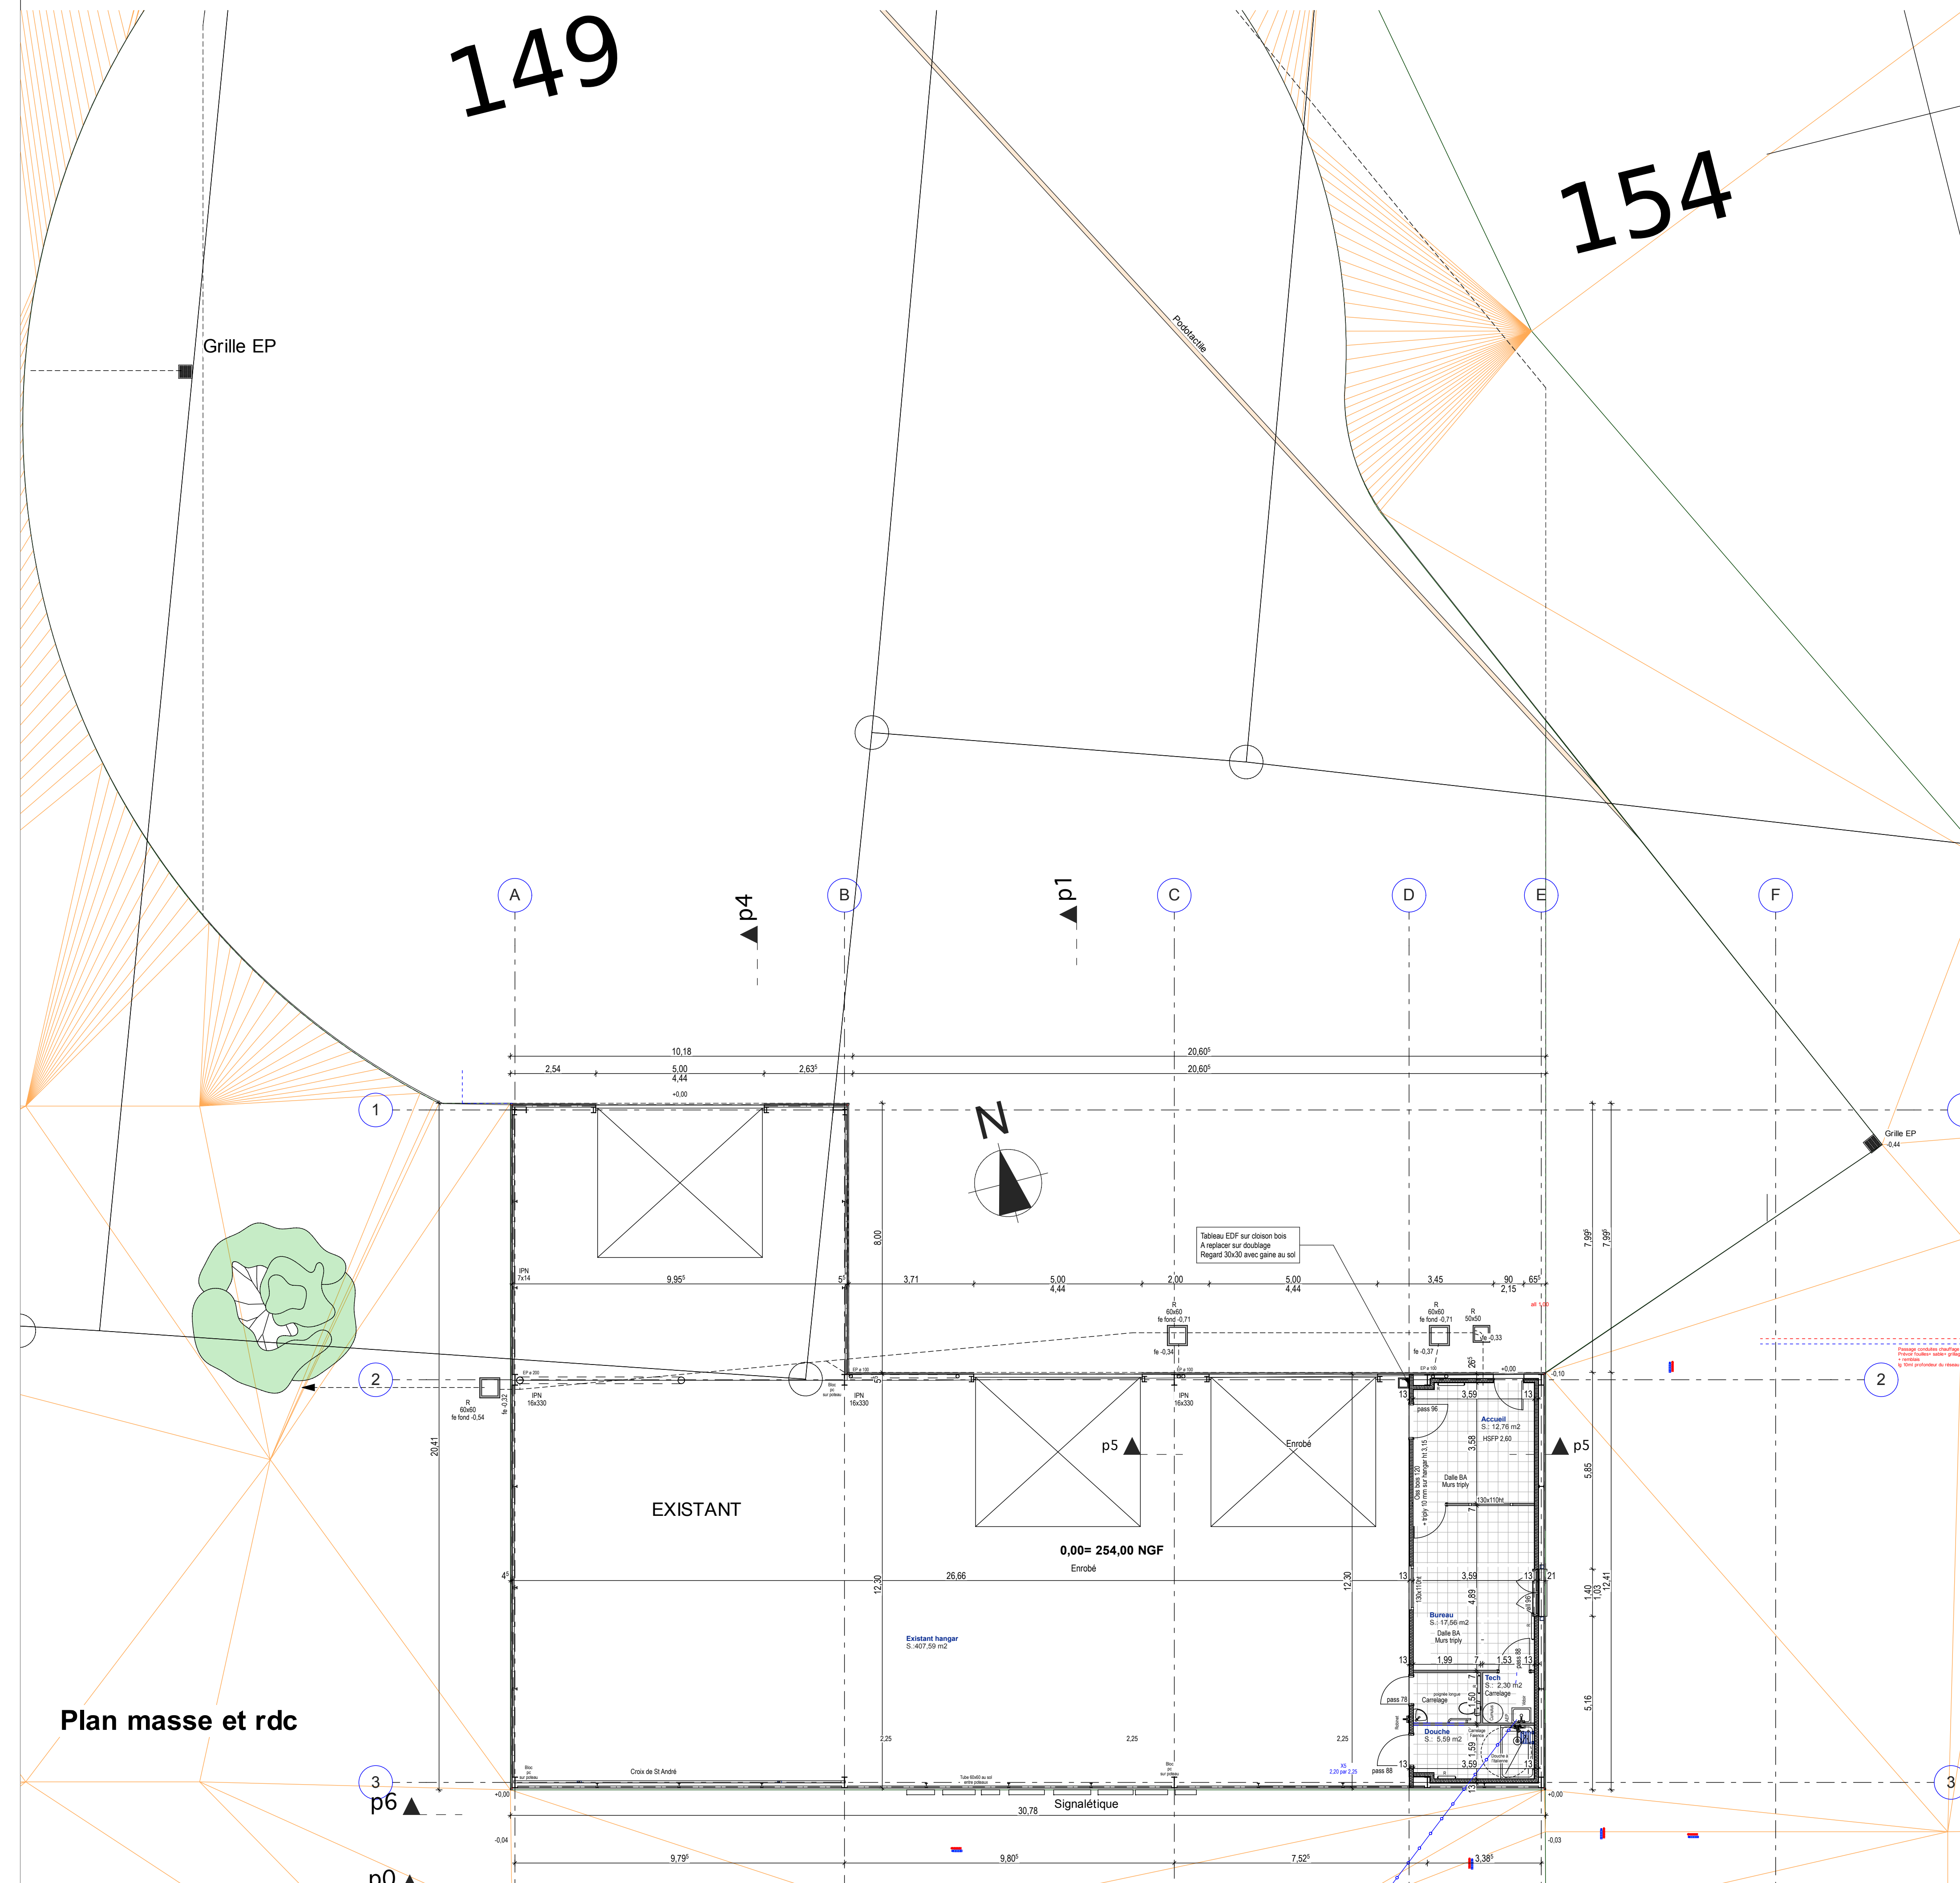


Plan masse et rdc

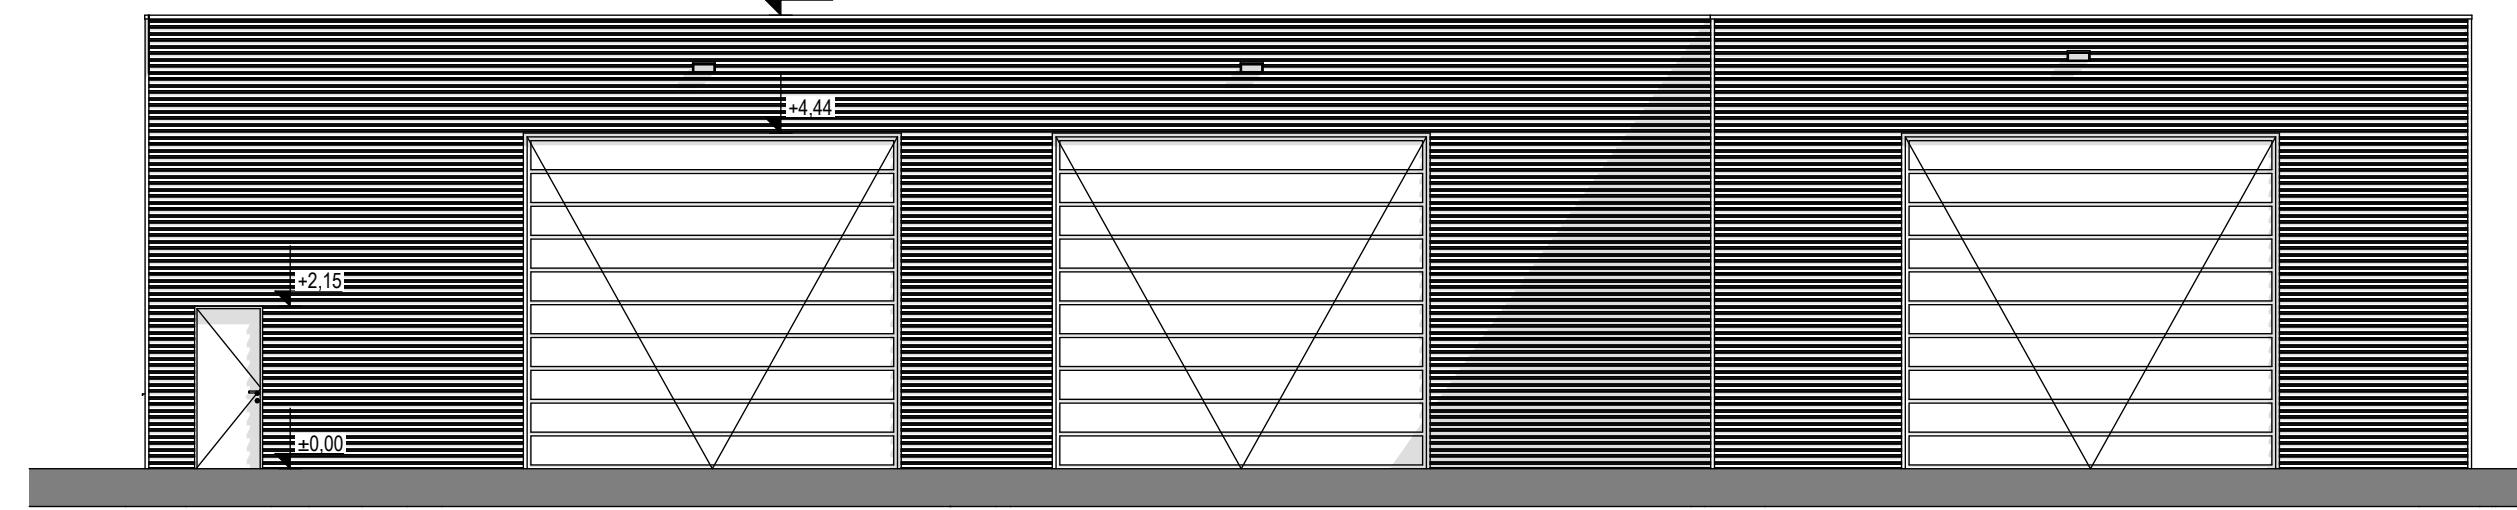


ELEVATION NORD

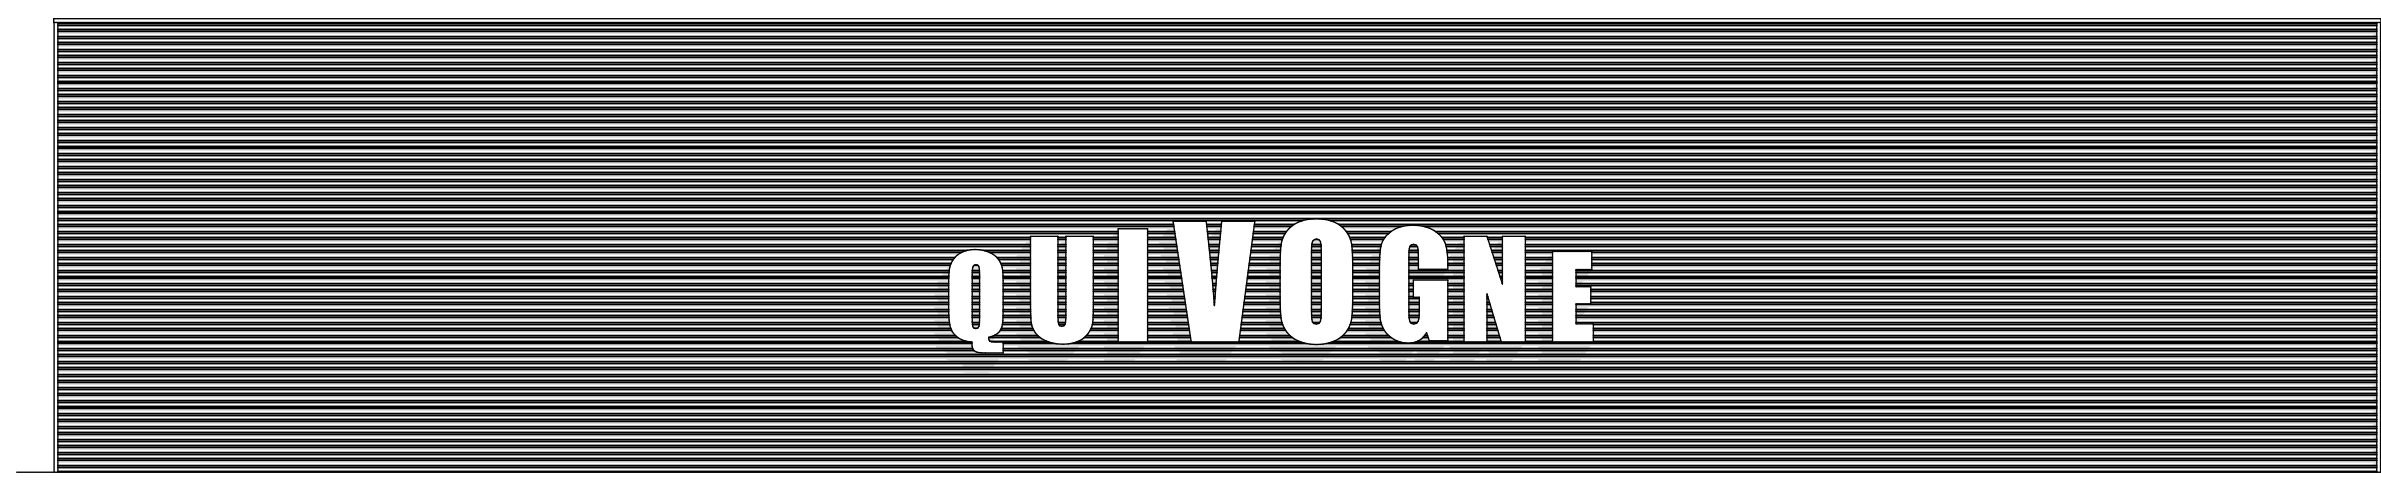


ELEVATION SUD

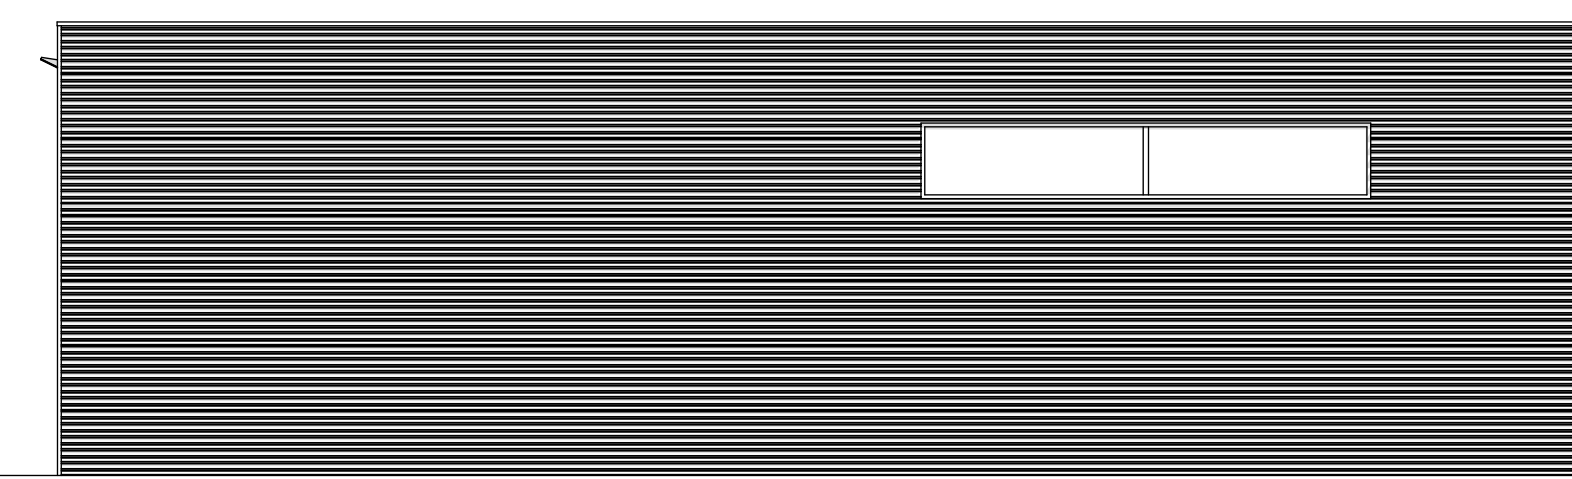


ELEVATION OUEST

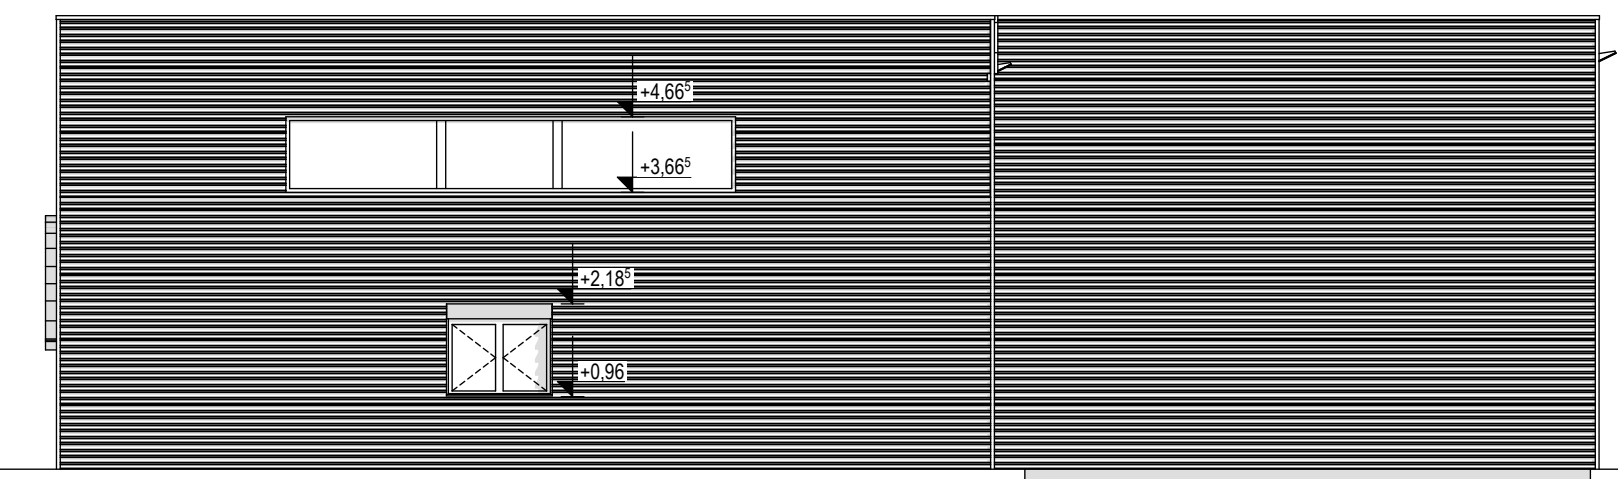


ELEVATION EST

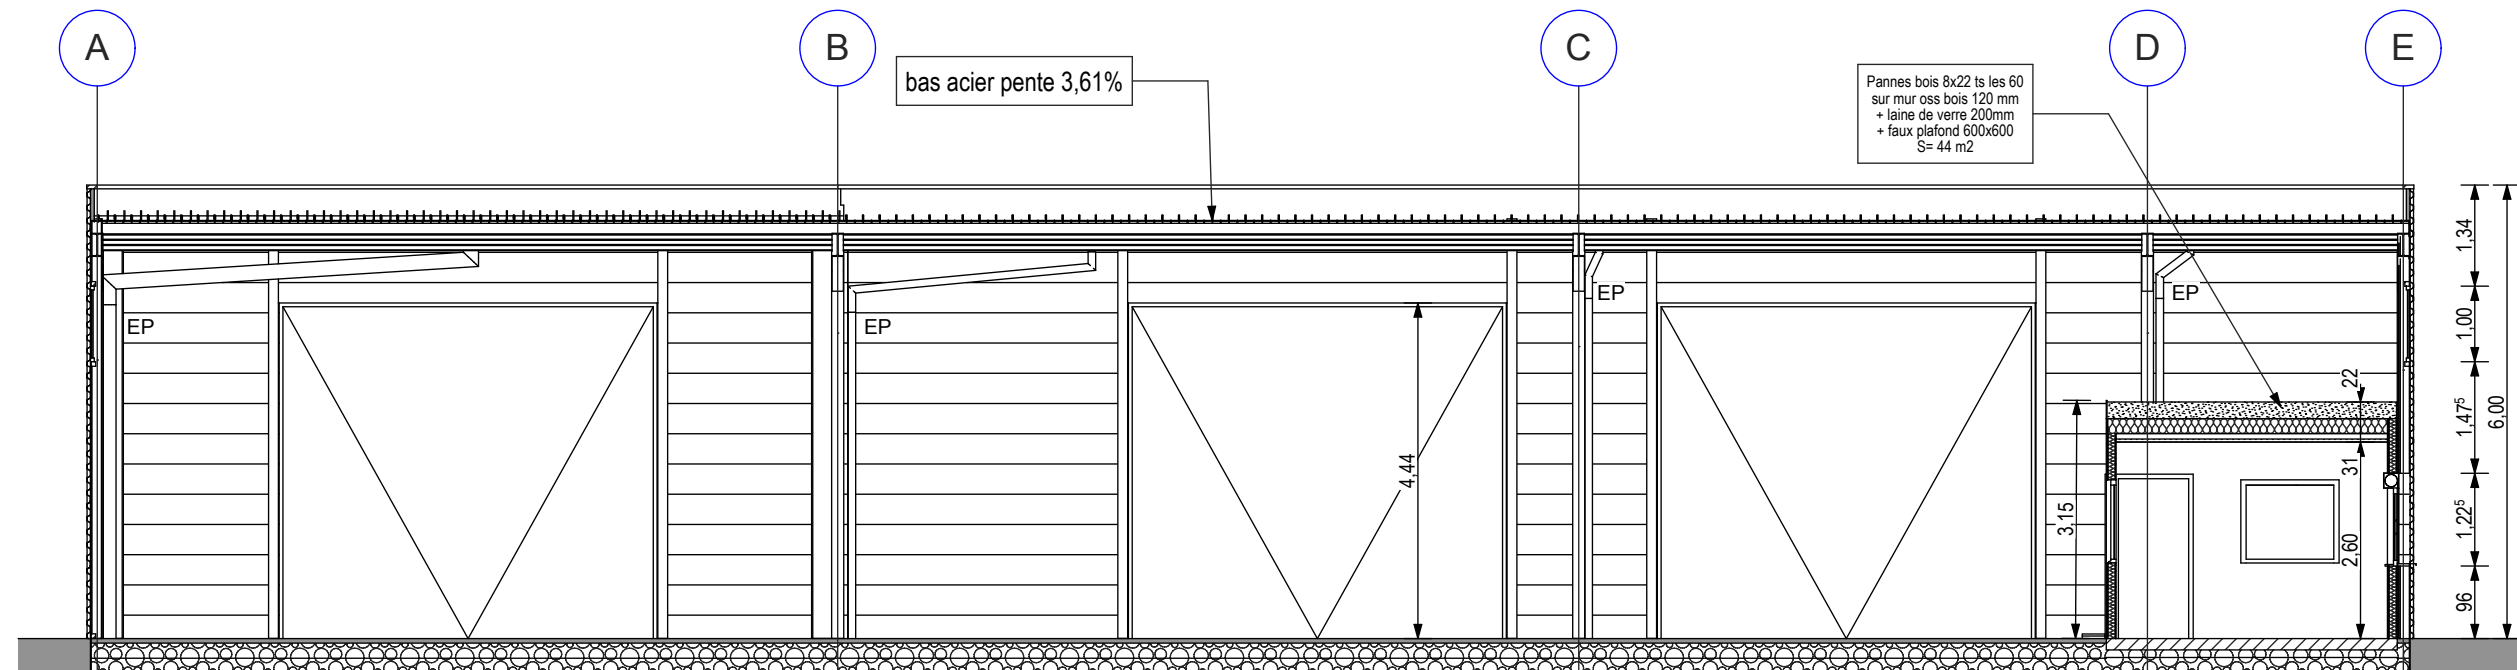

COUPE P2

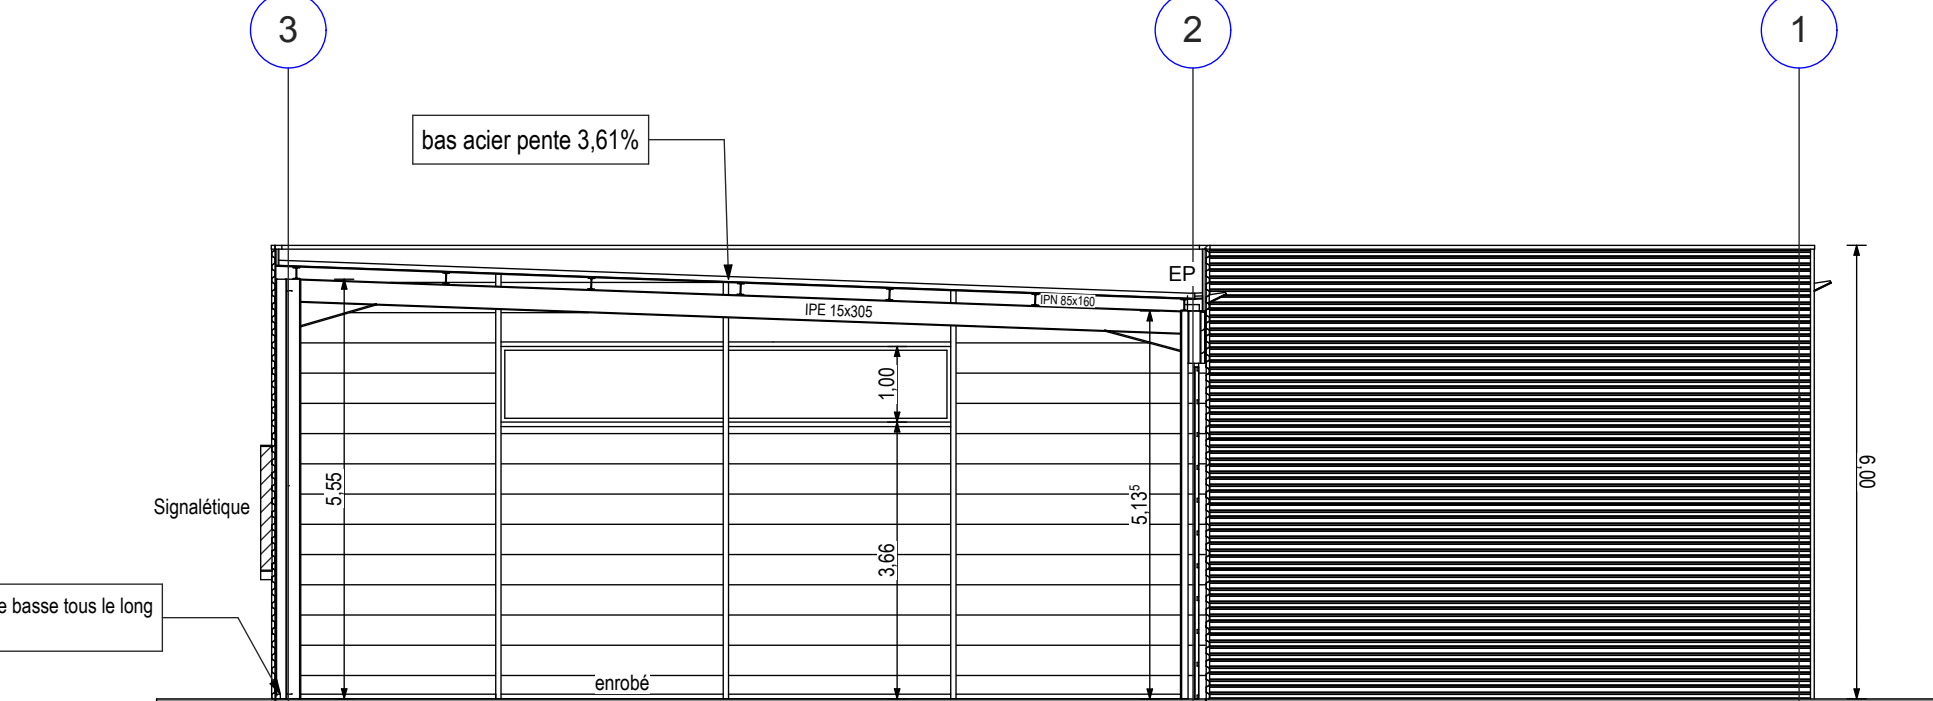

COUPE P1

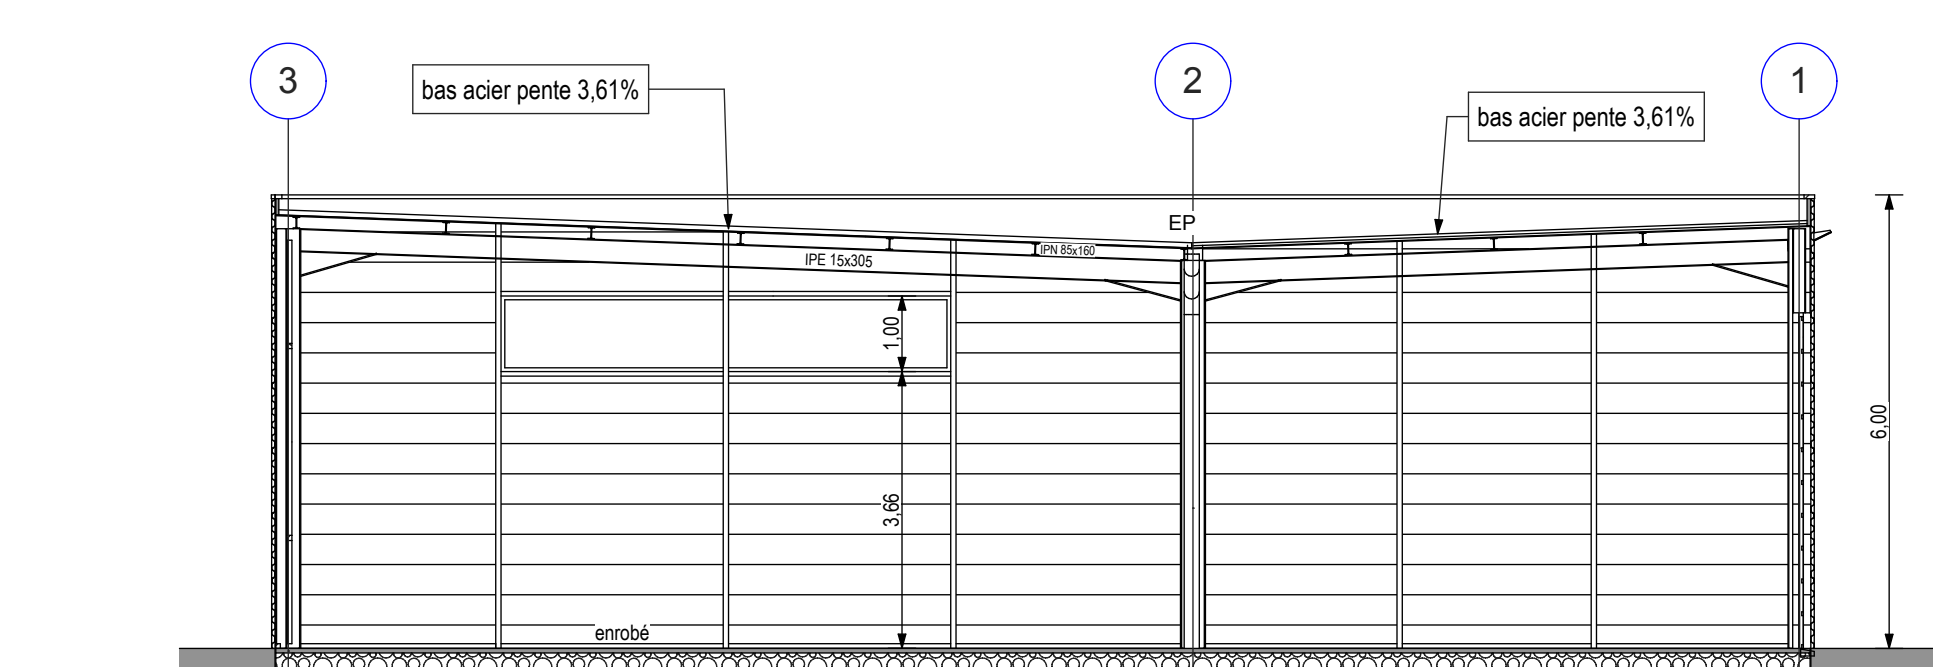

COUPE P4

Maitre d'ouvrage :		EPLEFPA Vesoul Agrocampus	
16 rue Edoard Belin CS 80383 - 70314 VESOUL cedex		Directeur M. Derat Ludovic	
Secrétaire générale : Mme Blaindine Morlon		Tel : 03-84-96-85-00	
blaindine.morlon@epl-lefpa.fr		Port : 07-77-60-41-44	
REHABILITATION ET EXTENSION D'UN POLE APICOLE			
17 rue de Bolognon - zone de La Mognotte - 70110 PORT SUR SAONE			
Architecte	2, chemin de la coupotte	Tel : 03-84-32-45-32	rochet.blanc.architecte@wanadoo.fr
Agence Rochet Blanc	70190 LE CORDONNET	Port : 06-07-54-56-78	
Bureau de contrôle	2 Chemin de Palerite	Tel : 03-81-80-44-30	koa.chauvry@apave.com
APAVE BESANCON	25000 BESANCON	Port : 06-69-22-52-85	
Coordonnateur SPS	2 Chemin de Palerite	Tel : 03-81-80-44-30	pascal.vircondet@apave.com
APAVE BESANCON	25000 BESANCON	Port : 06-69-22-52-85	
BET Electricité	16 rue des Vignes	Tel : 03-81-80-86-11	contact@cabinetcornet.fr
Cabinet CORNET	25870 ALKON DESSUS	Port : 06-44-10-56-75	
BET Thermiques	84 chemin de Palerite	Tel : 09-62-51-08-70	bet-picar-viel@orange.fr
PICARD VIALA	25000 BESANCON	Port : 06-15-57-66-99	
BET Structures	6 rue des Plaisières	Tel : 01-49-29-74-87	laurent@cap-structures.net
CAP STRUCTURE	70150 MARNAY	Tel : 06-13-21-03-26	
BET Accessoirisme	38 rue du Trollberg	Tel : 03-69-82-53-50	
VENATHEC	68330 BLUL	Port : 06-12-95-57-77	ysimon@venathec.fr
MODIFICATIONS			
Phase	Demandé par	Date	Indice
DCE			107
Plans de l'existant - Démolition			
Ech. : 1/100			
Date : 20 MAI 2022			
AGENCE ROCHET BLANC GERALD Architecte D.P.L.G., économiste, urbaniste			
2, Chemin de la Coupotte - 70190 LE CORDONNET			
Tel : 03-84-32-45-32 - Fax : 03-84-32-45-34 - Port : 06-07-54-56-78 - E-mail : rochet.blanc.architecte@wanadoo.fr			