




Dossier de Consultation des Entreprises

Réorganisation du pôle du GRETA au Lycée Jean-Baptiste Clément à Sedan




Zoomarchitecture – Jean-Marc Charlet architecte

Localisation du projet

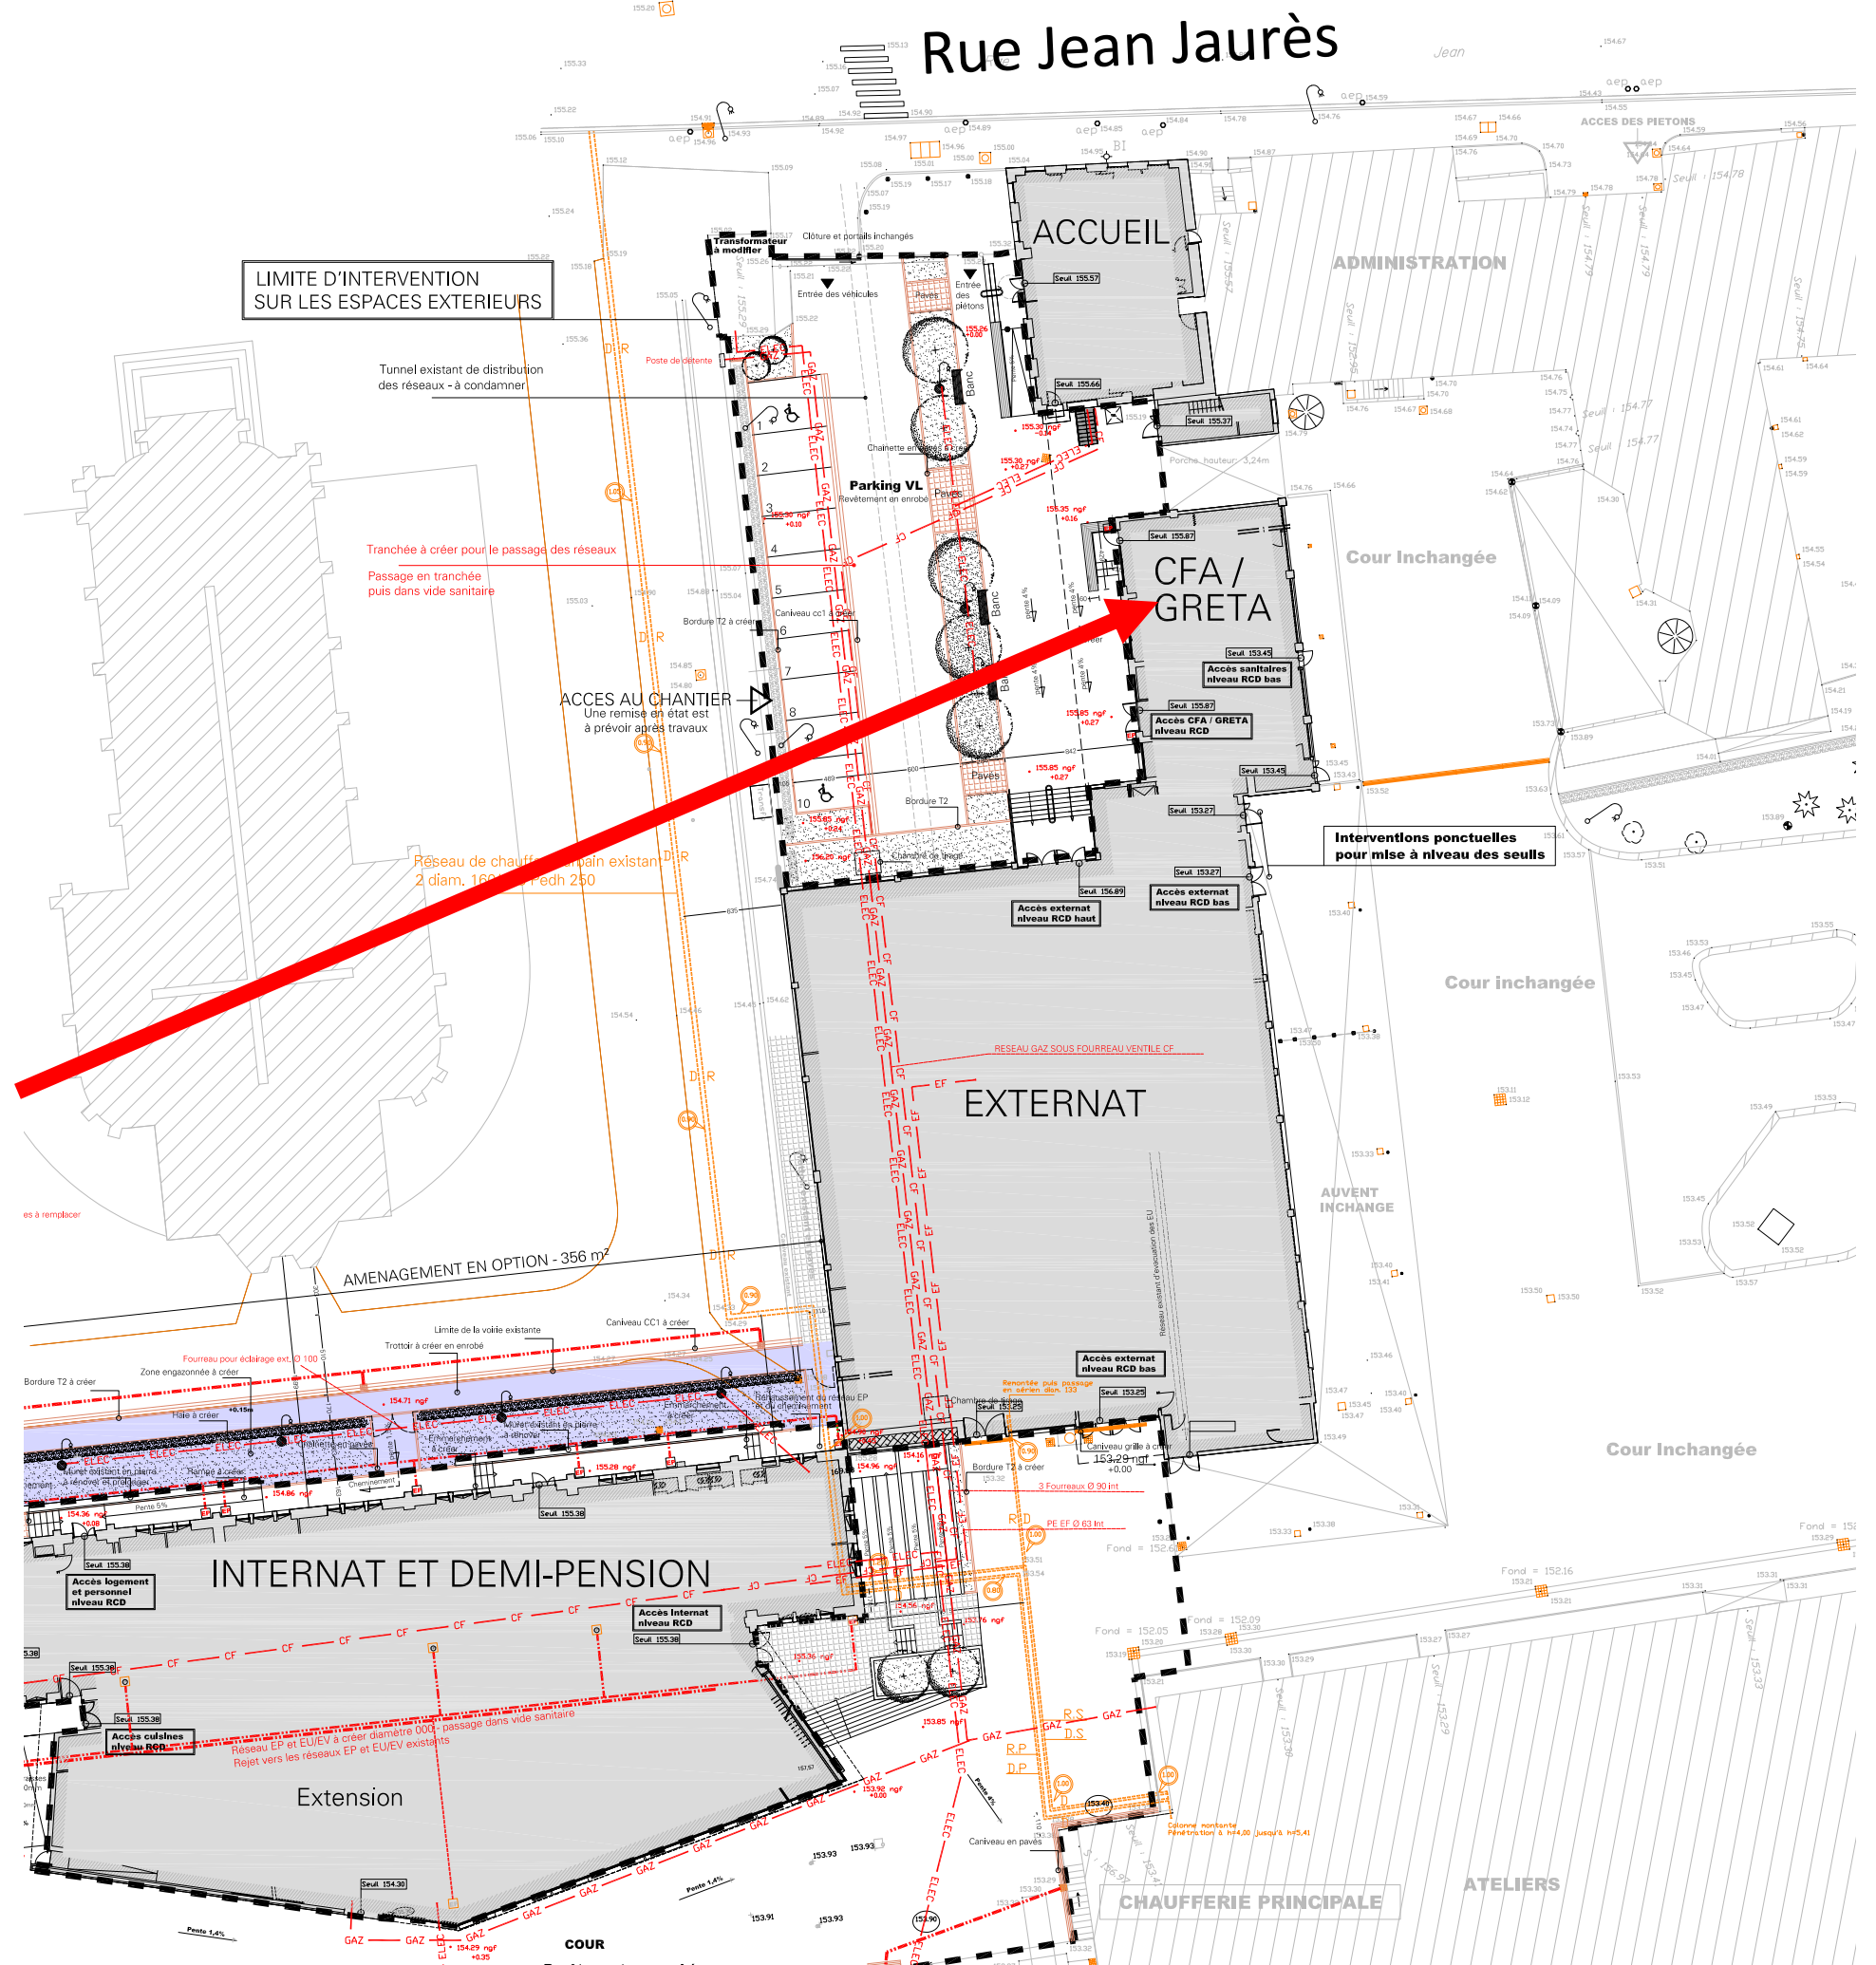

ETAT EXISTANT

LIMITE D'INTERVENTION

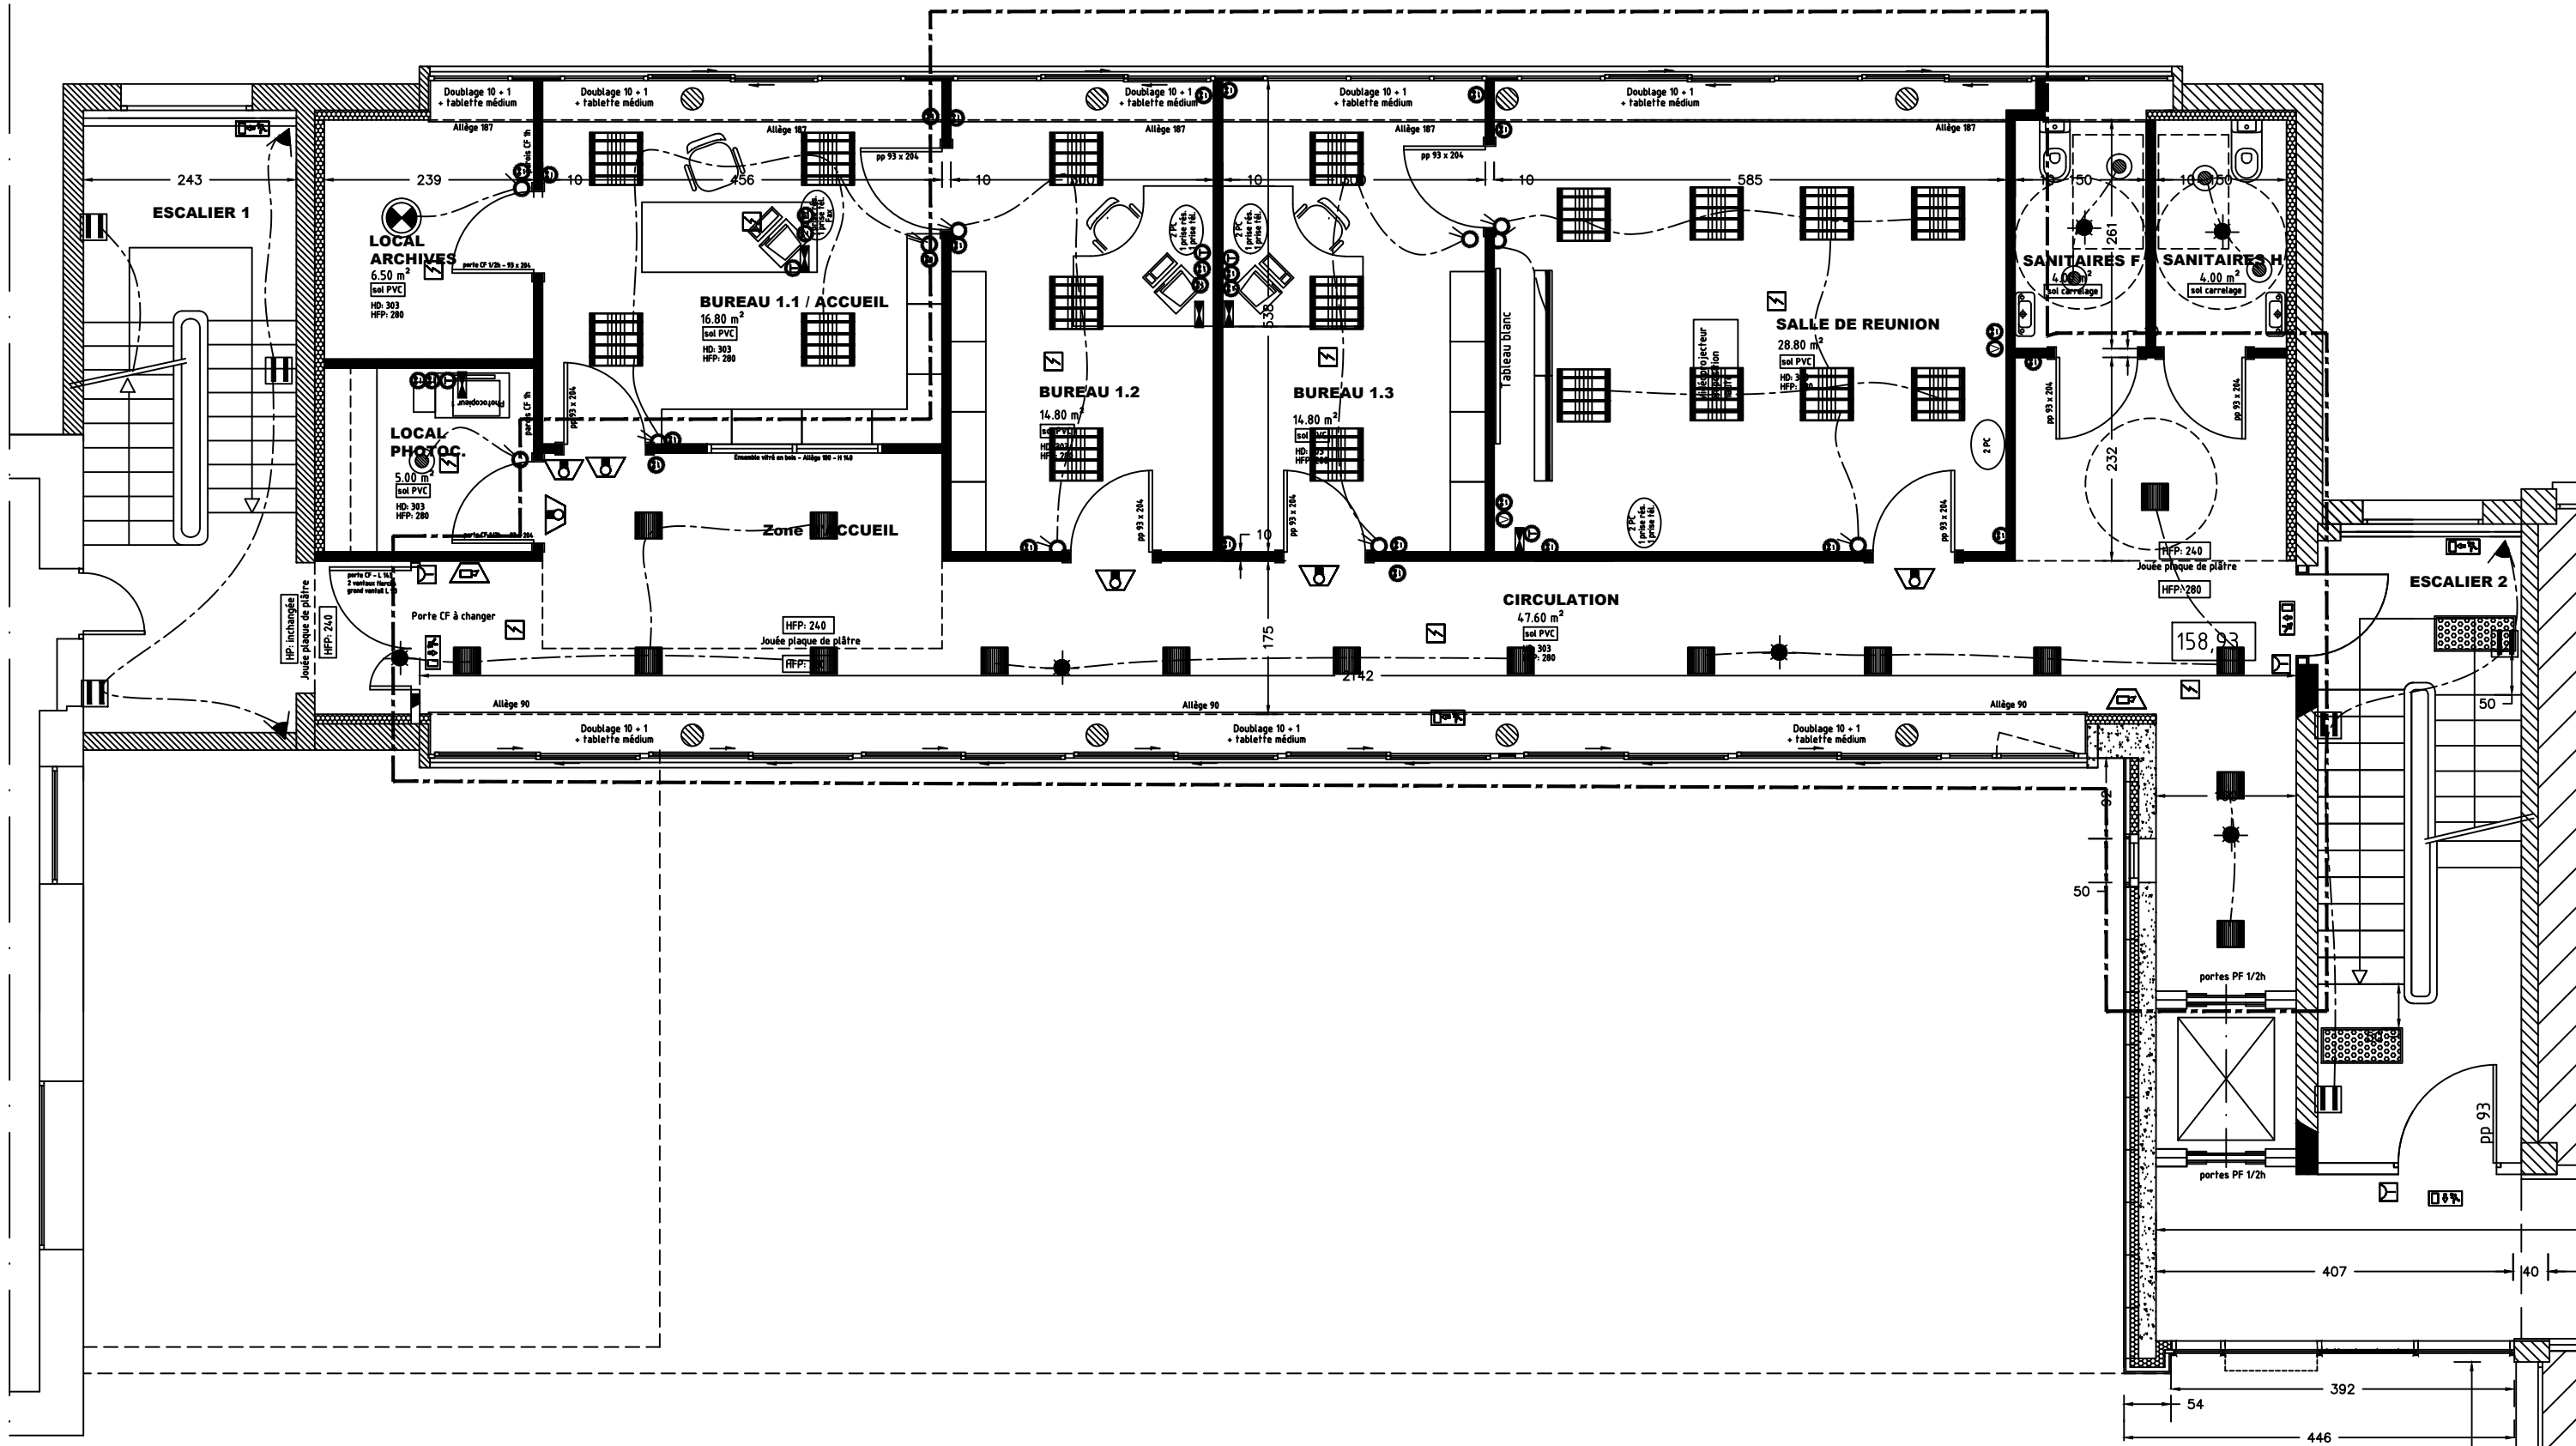


Bâtiment de liaison — CFA et GRETA
Etage 1 — Niveau 158,93

ETAT EXISTANT — Echelle 1:75°

508
ensemble aluminium à conserver - ouverture coulissante


PROJET

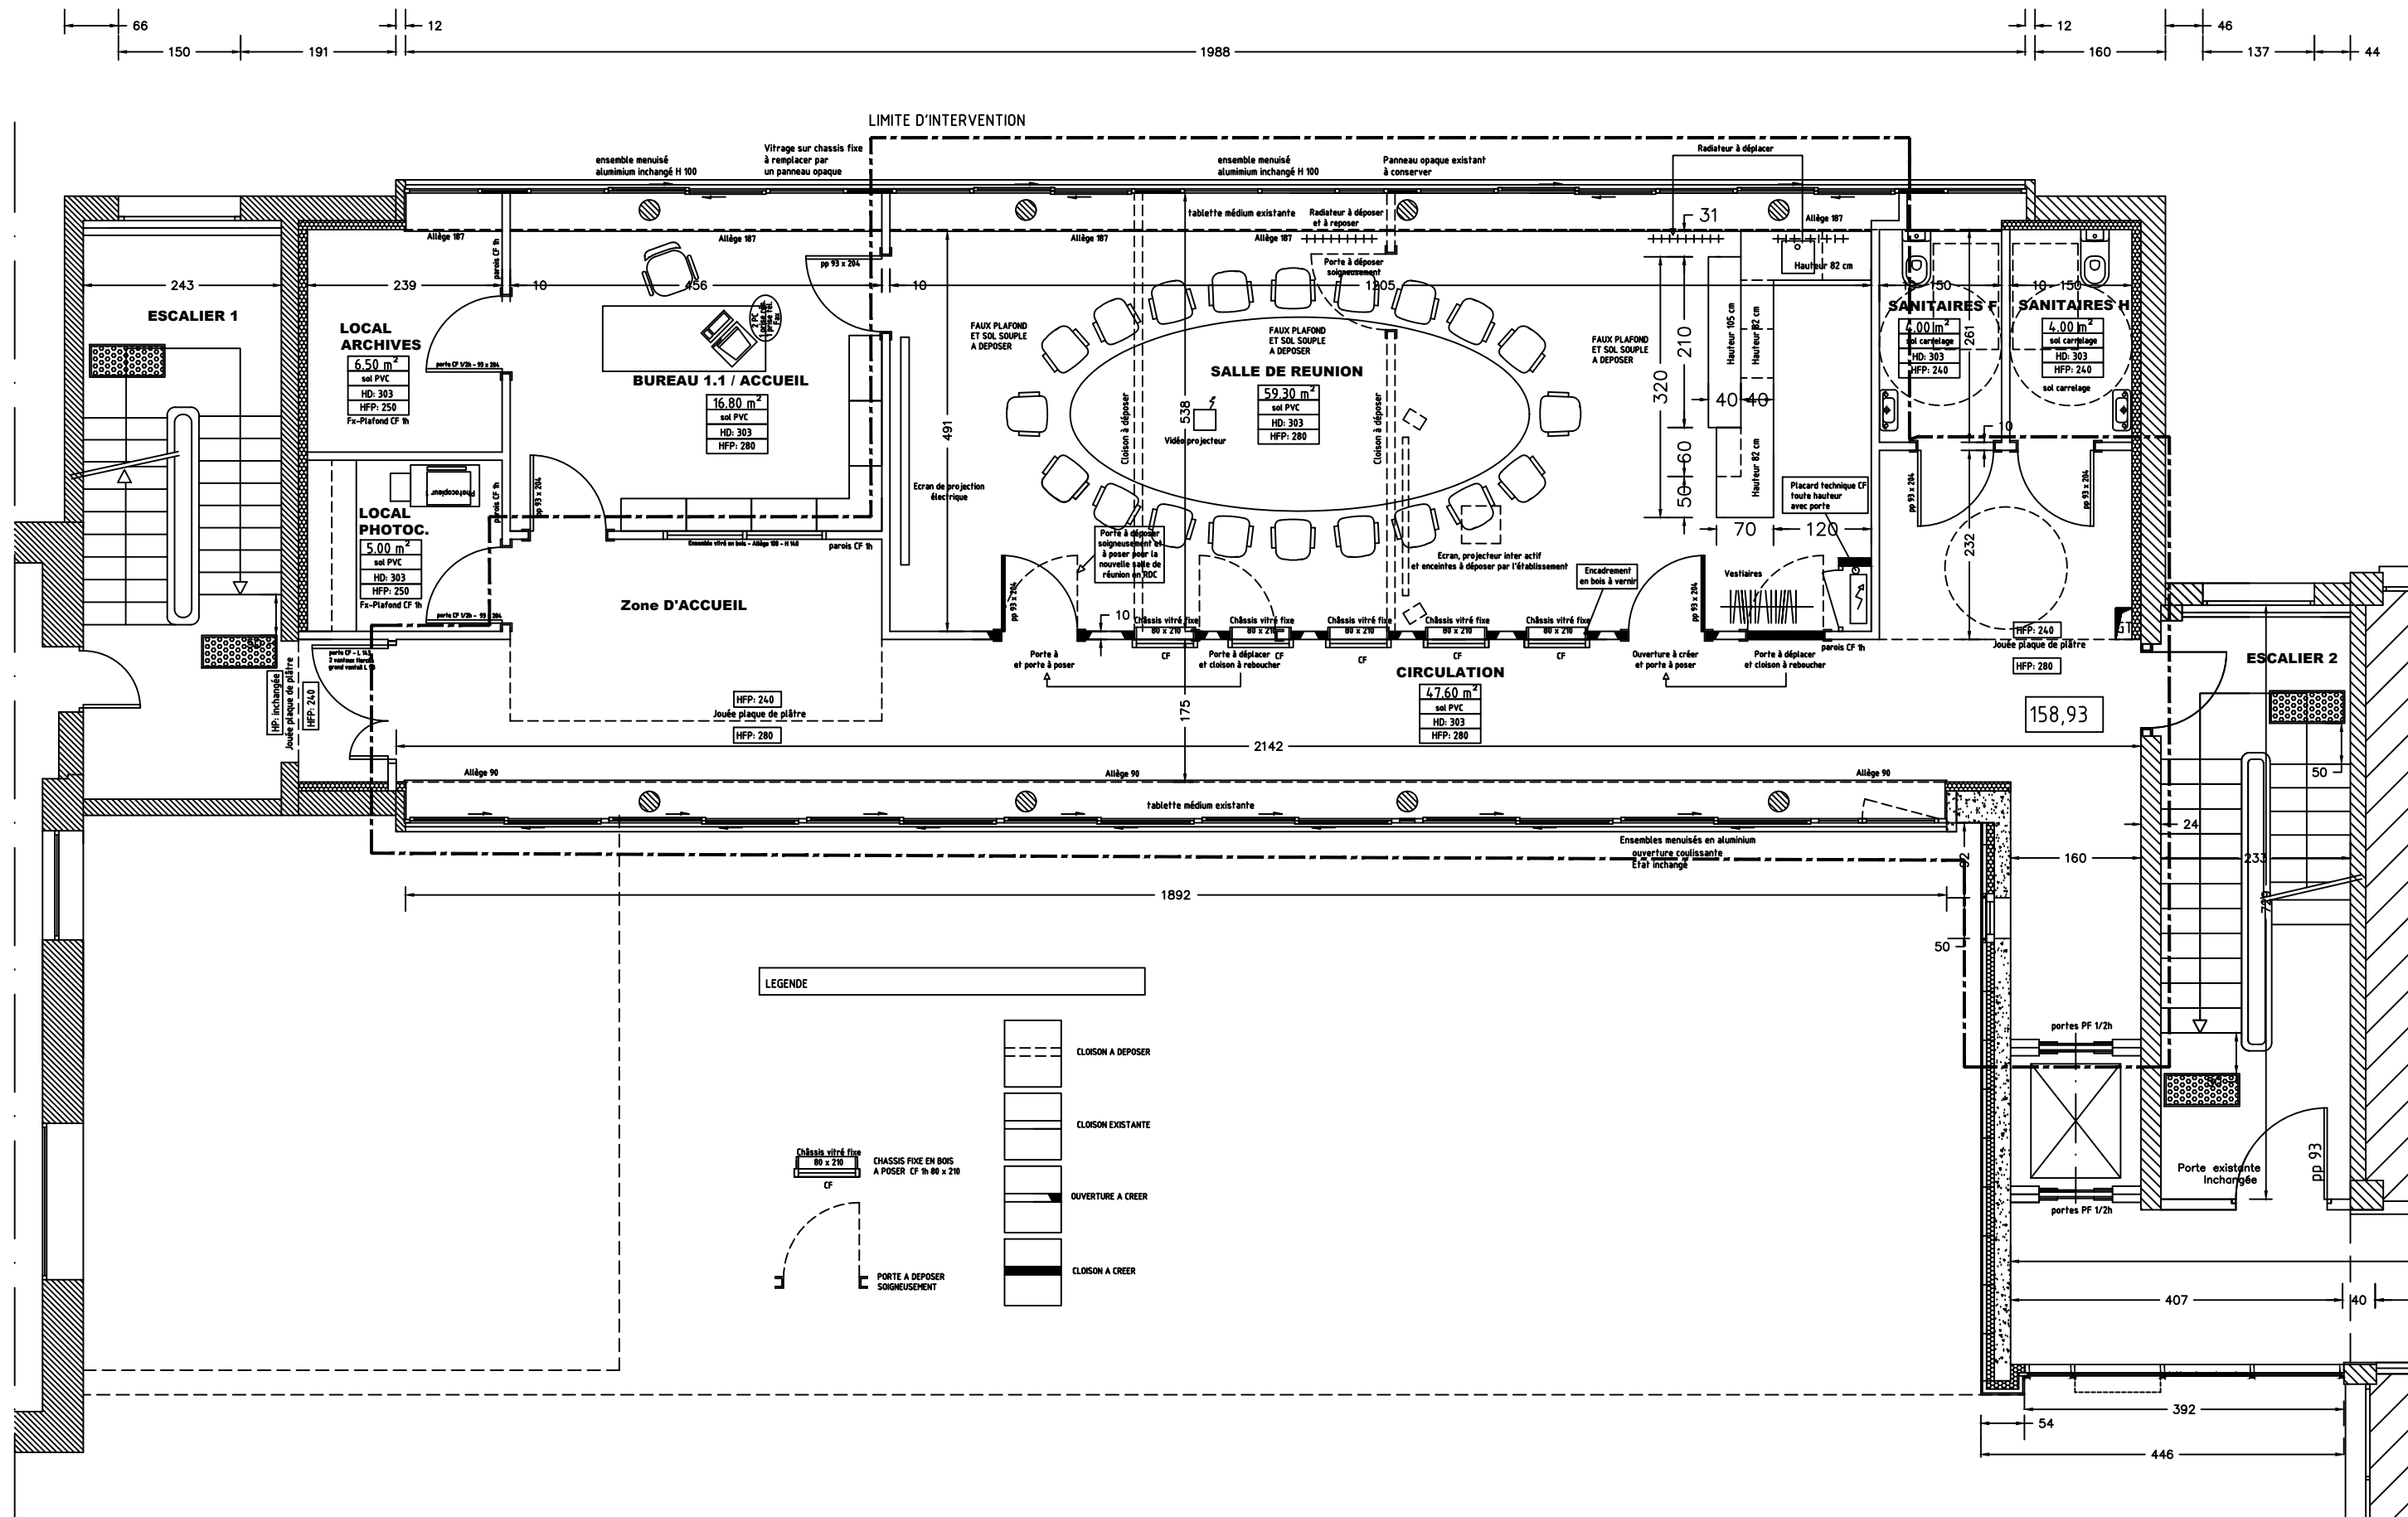

Bâtiment de liaison – CFA et GRETA
 Etage 1 – Niveau 158,93


ETAT FUTUR – Echelle 1:75°

PLANS TECHNIQUES

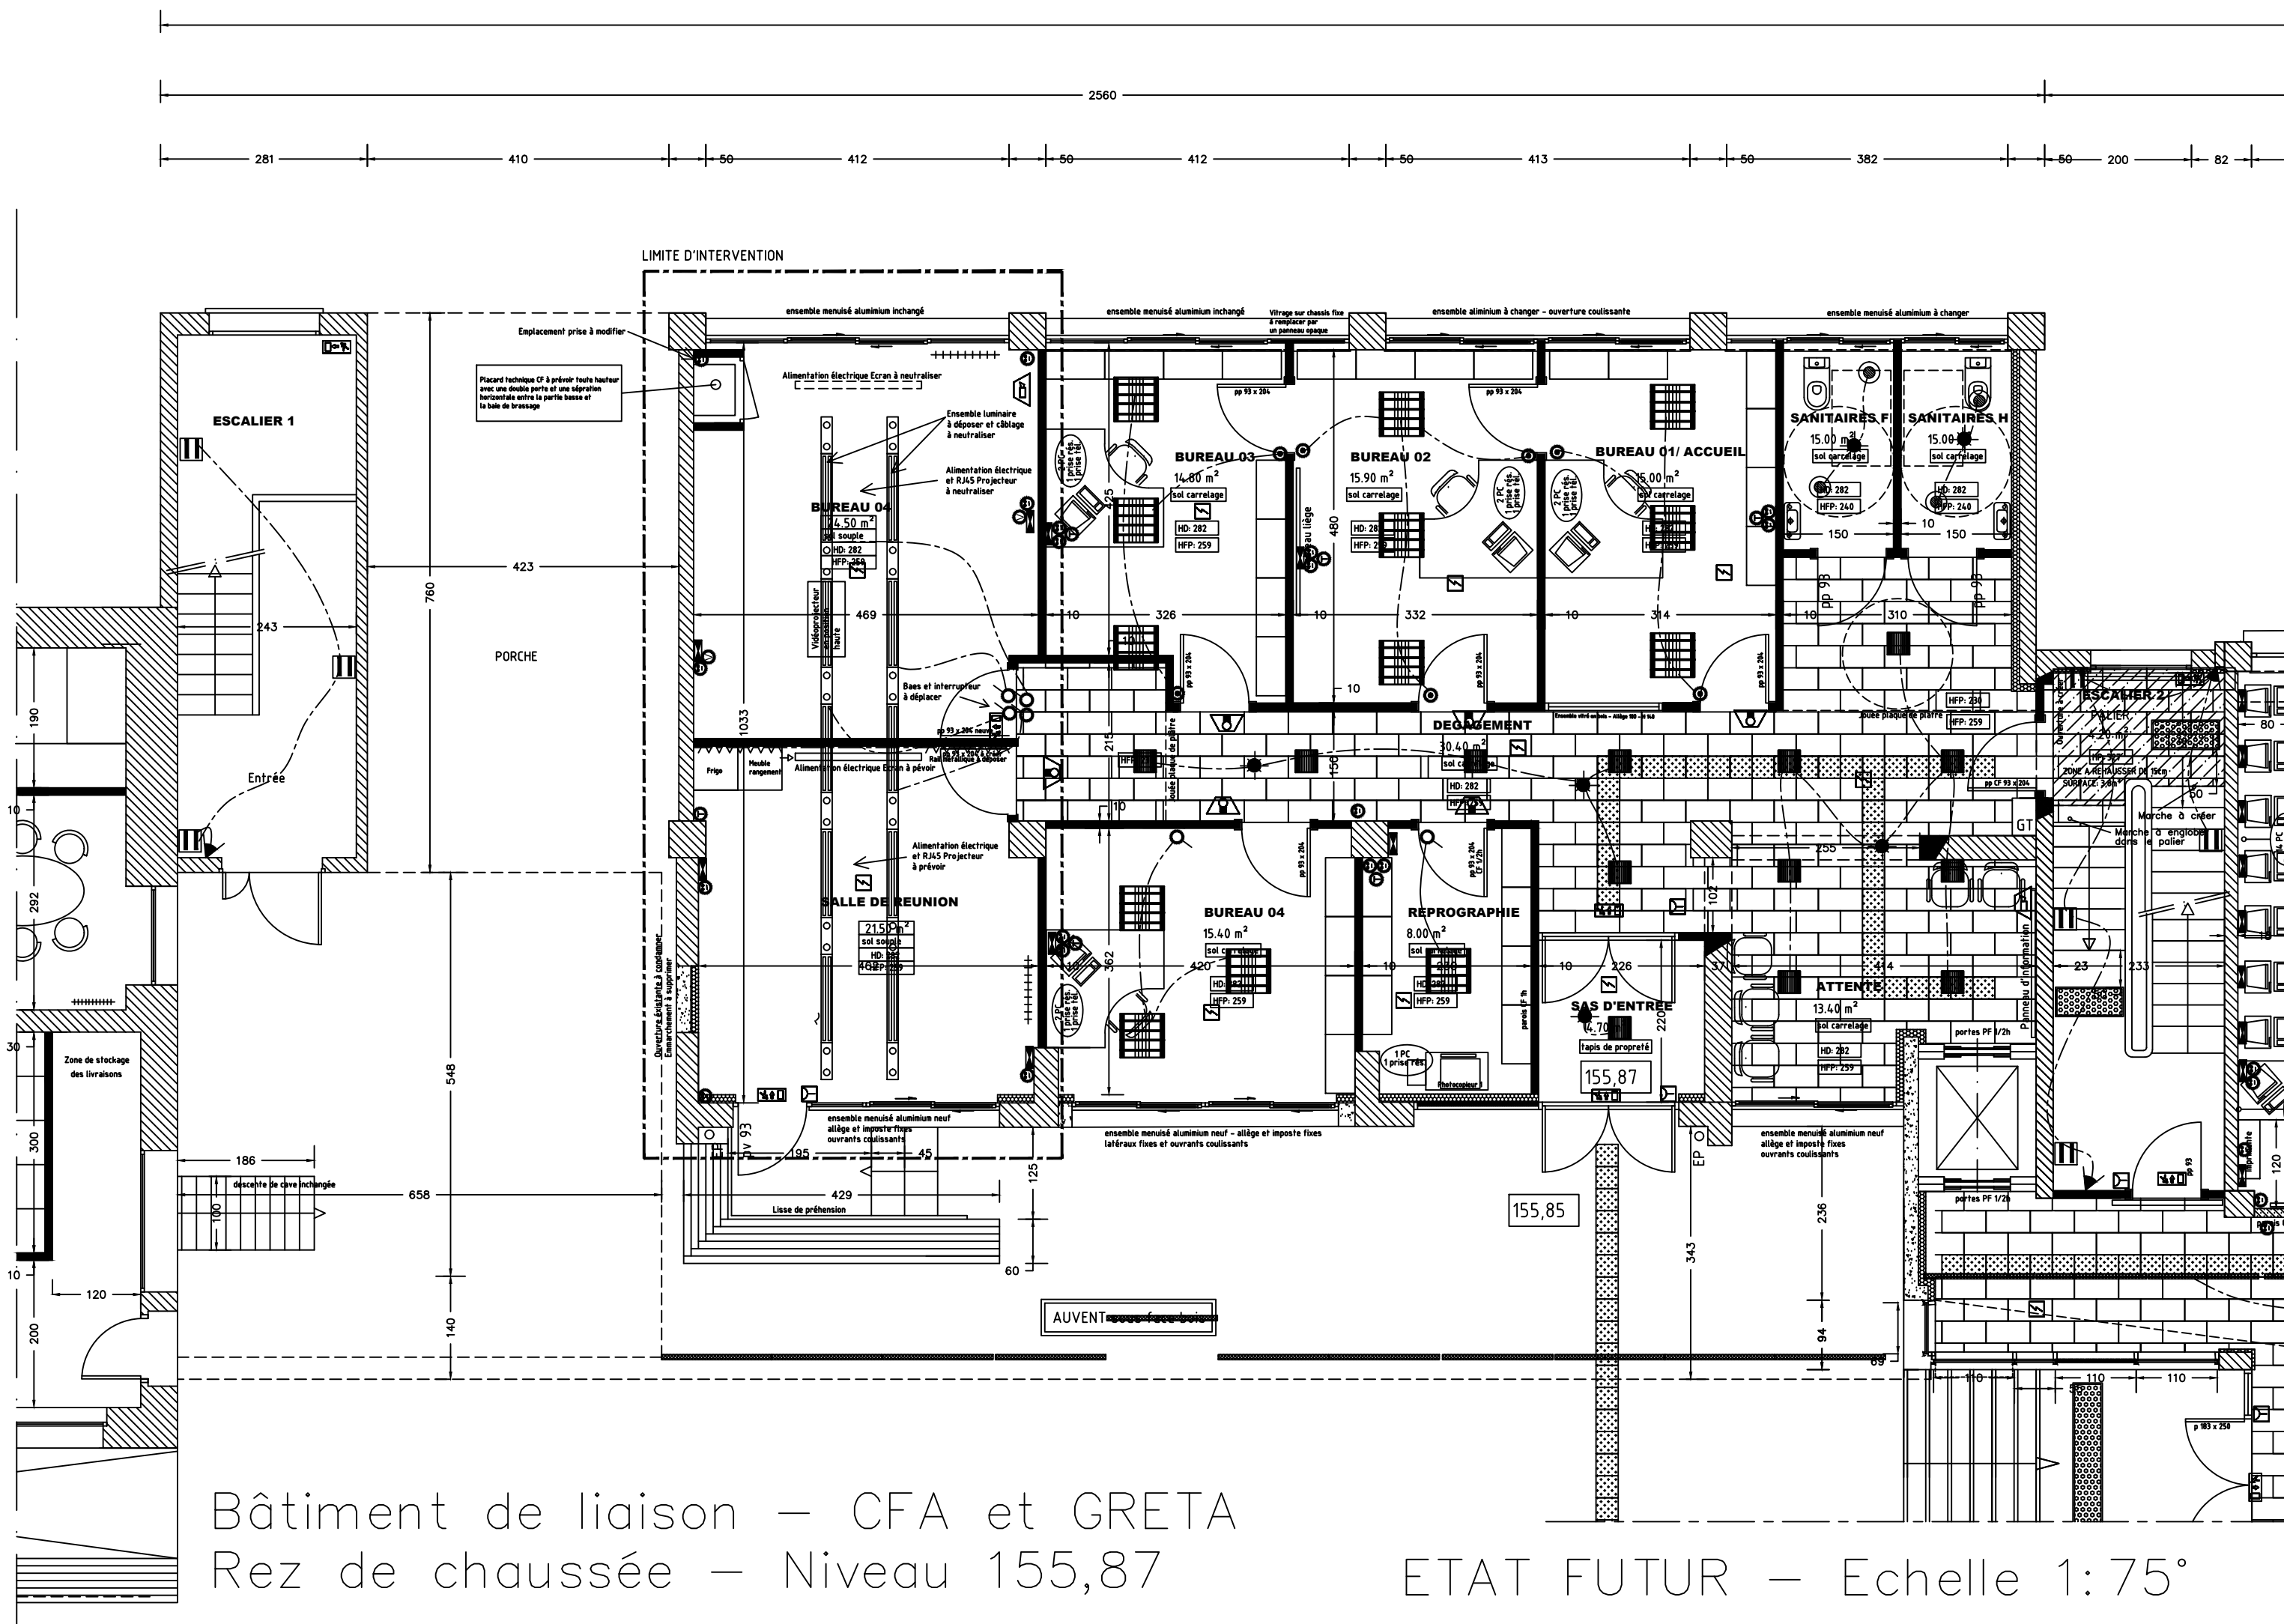

Bâtiment de liaison – CFA et GRETA
 Rez de chaussée – Niveau 155,87


ETAT FUTUR – Echelle 1:75°

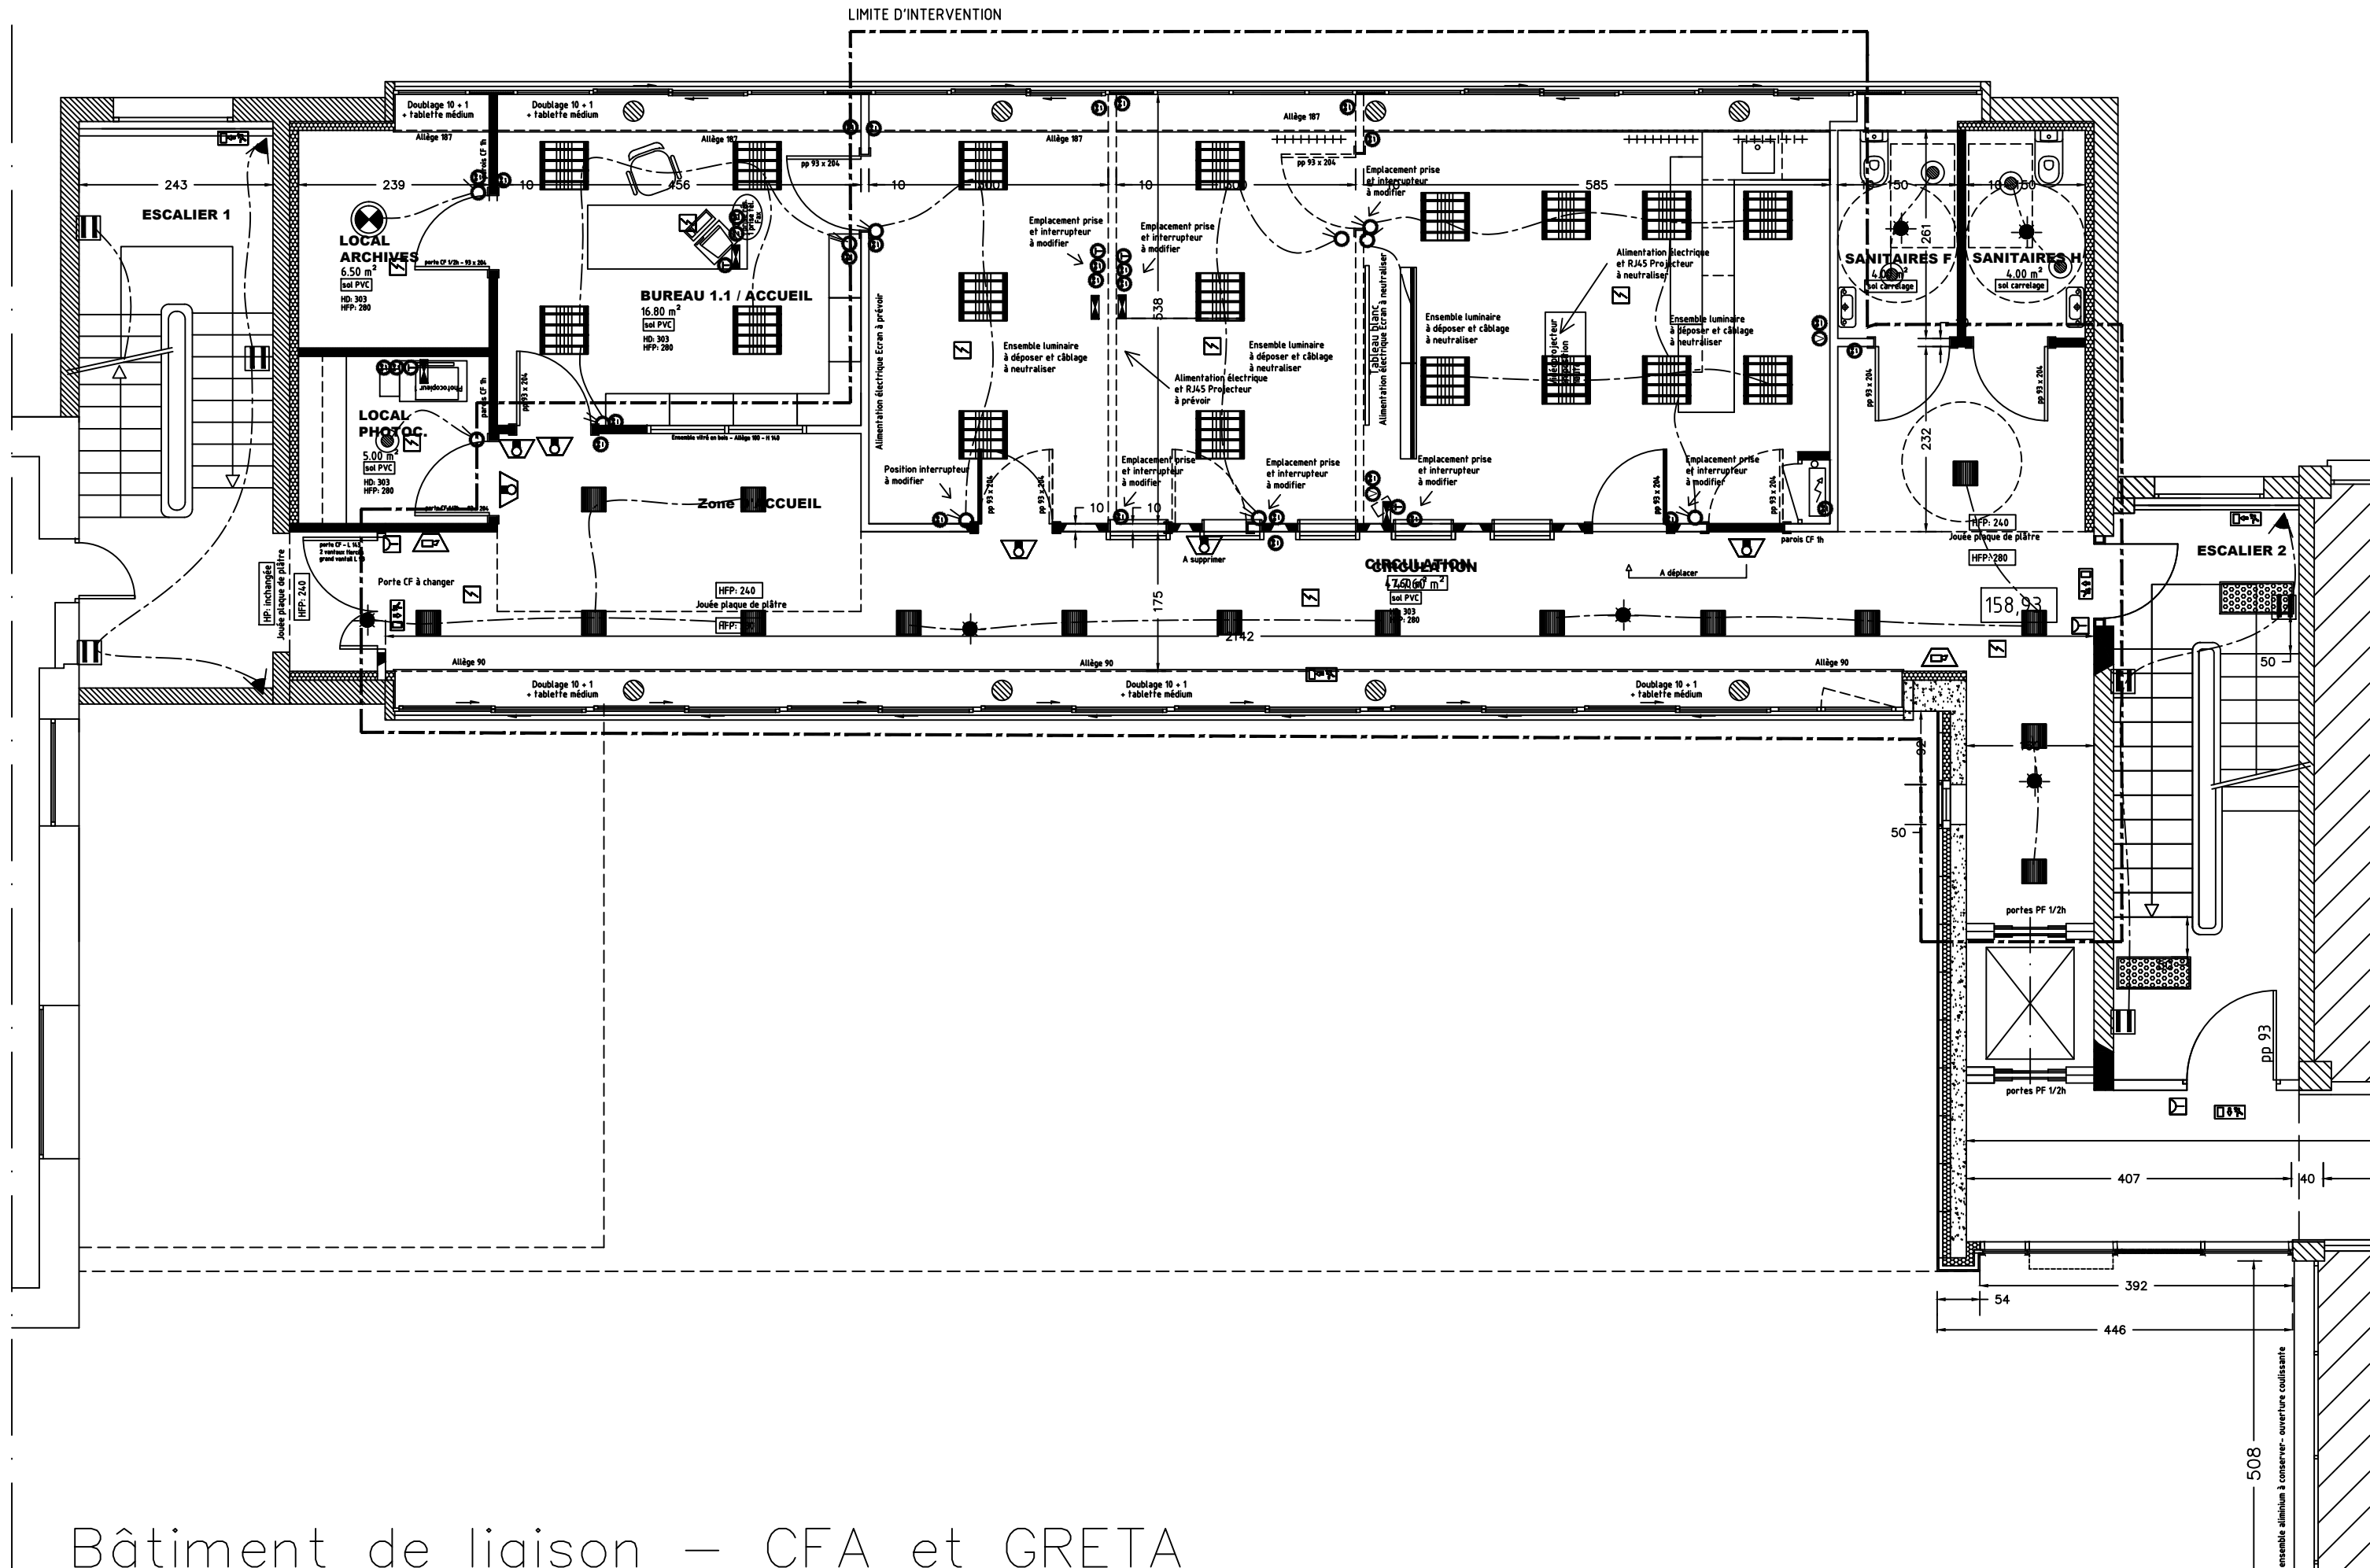

Bâtiment de liaison – CFA et GRETA
Etage 1 – Niveau 158,93


ETAT FUTUR – Echelle 1:75°

ensemble aluminium à conserver - ouverture coulissante

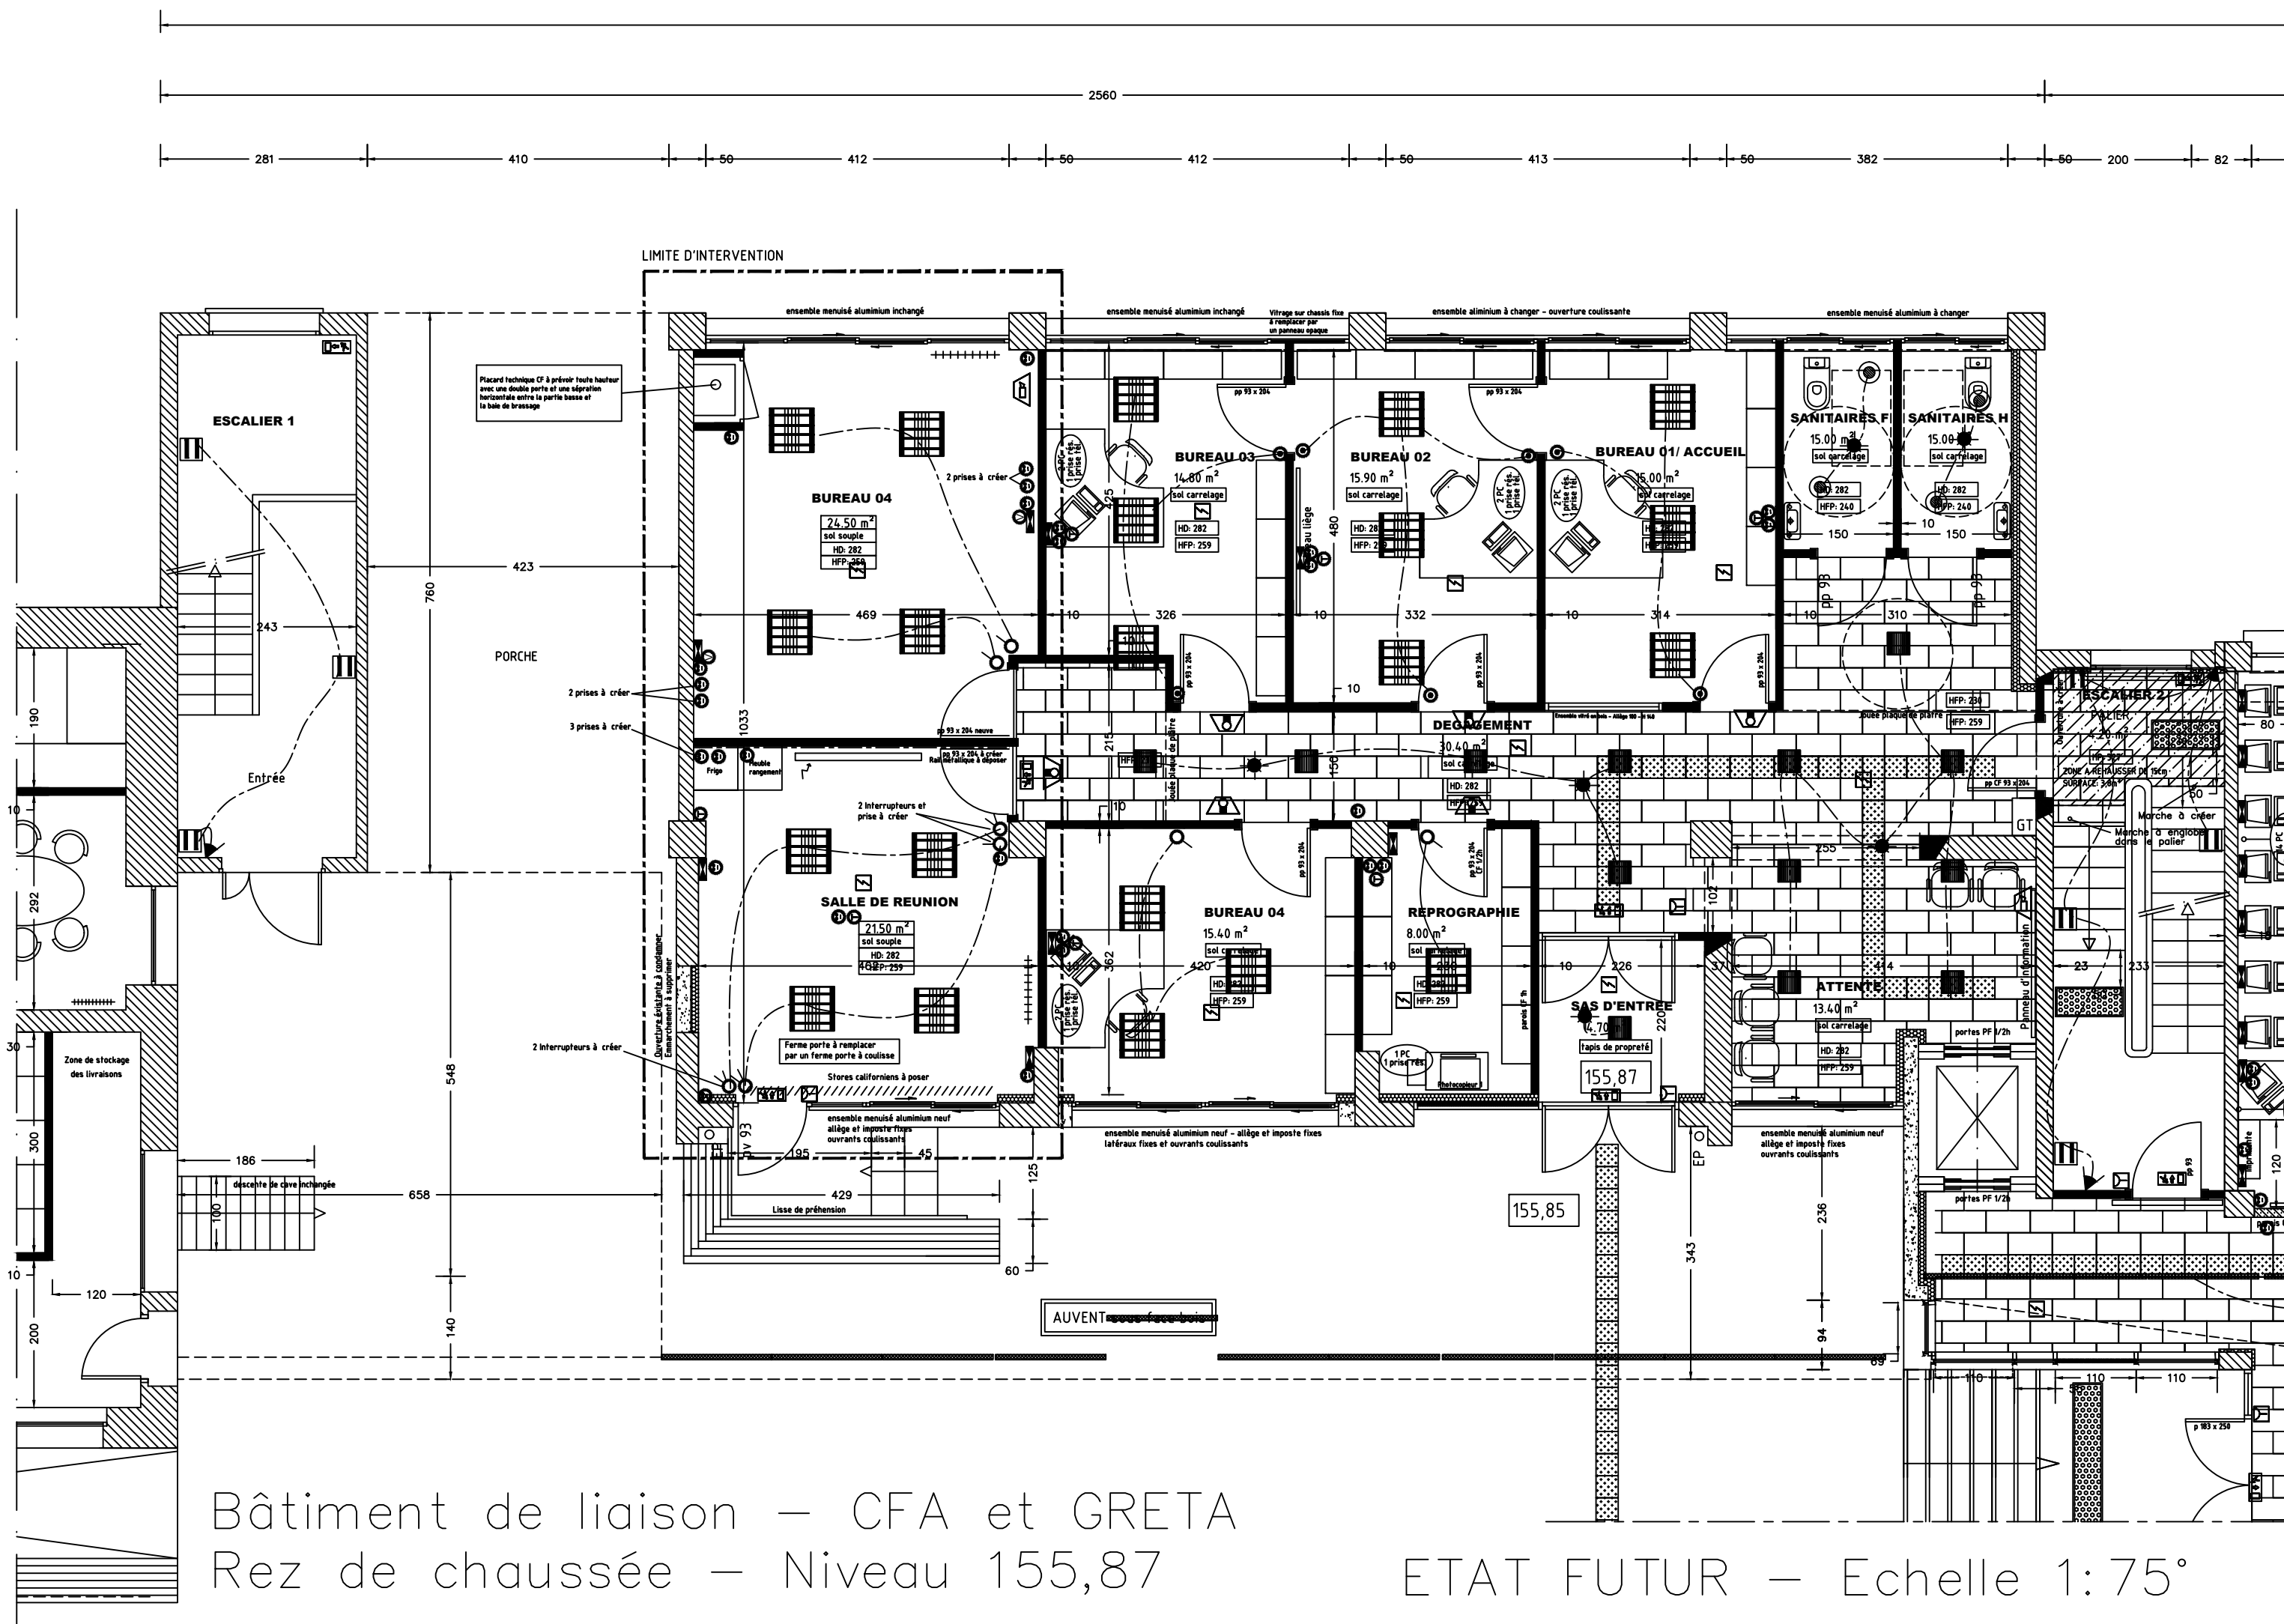

Bâtiment de liaison – CFA et GRETA
 Rez de chaussée – Niveau 155,87

ETAT FUTUR – Echelle 1:75°

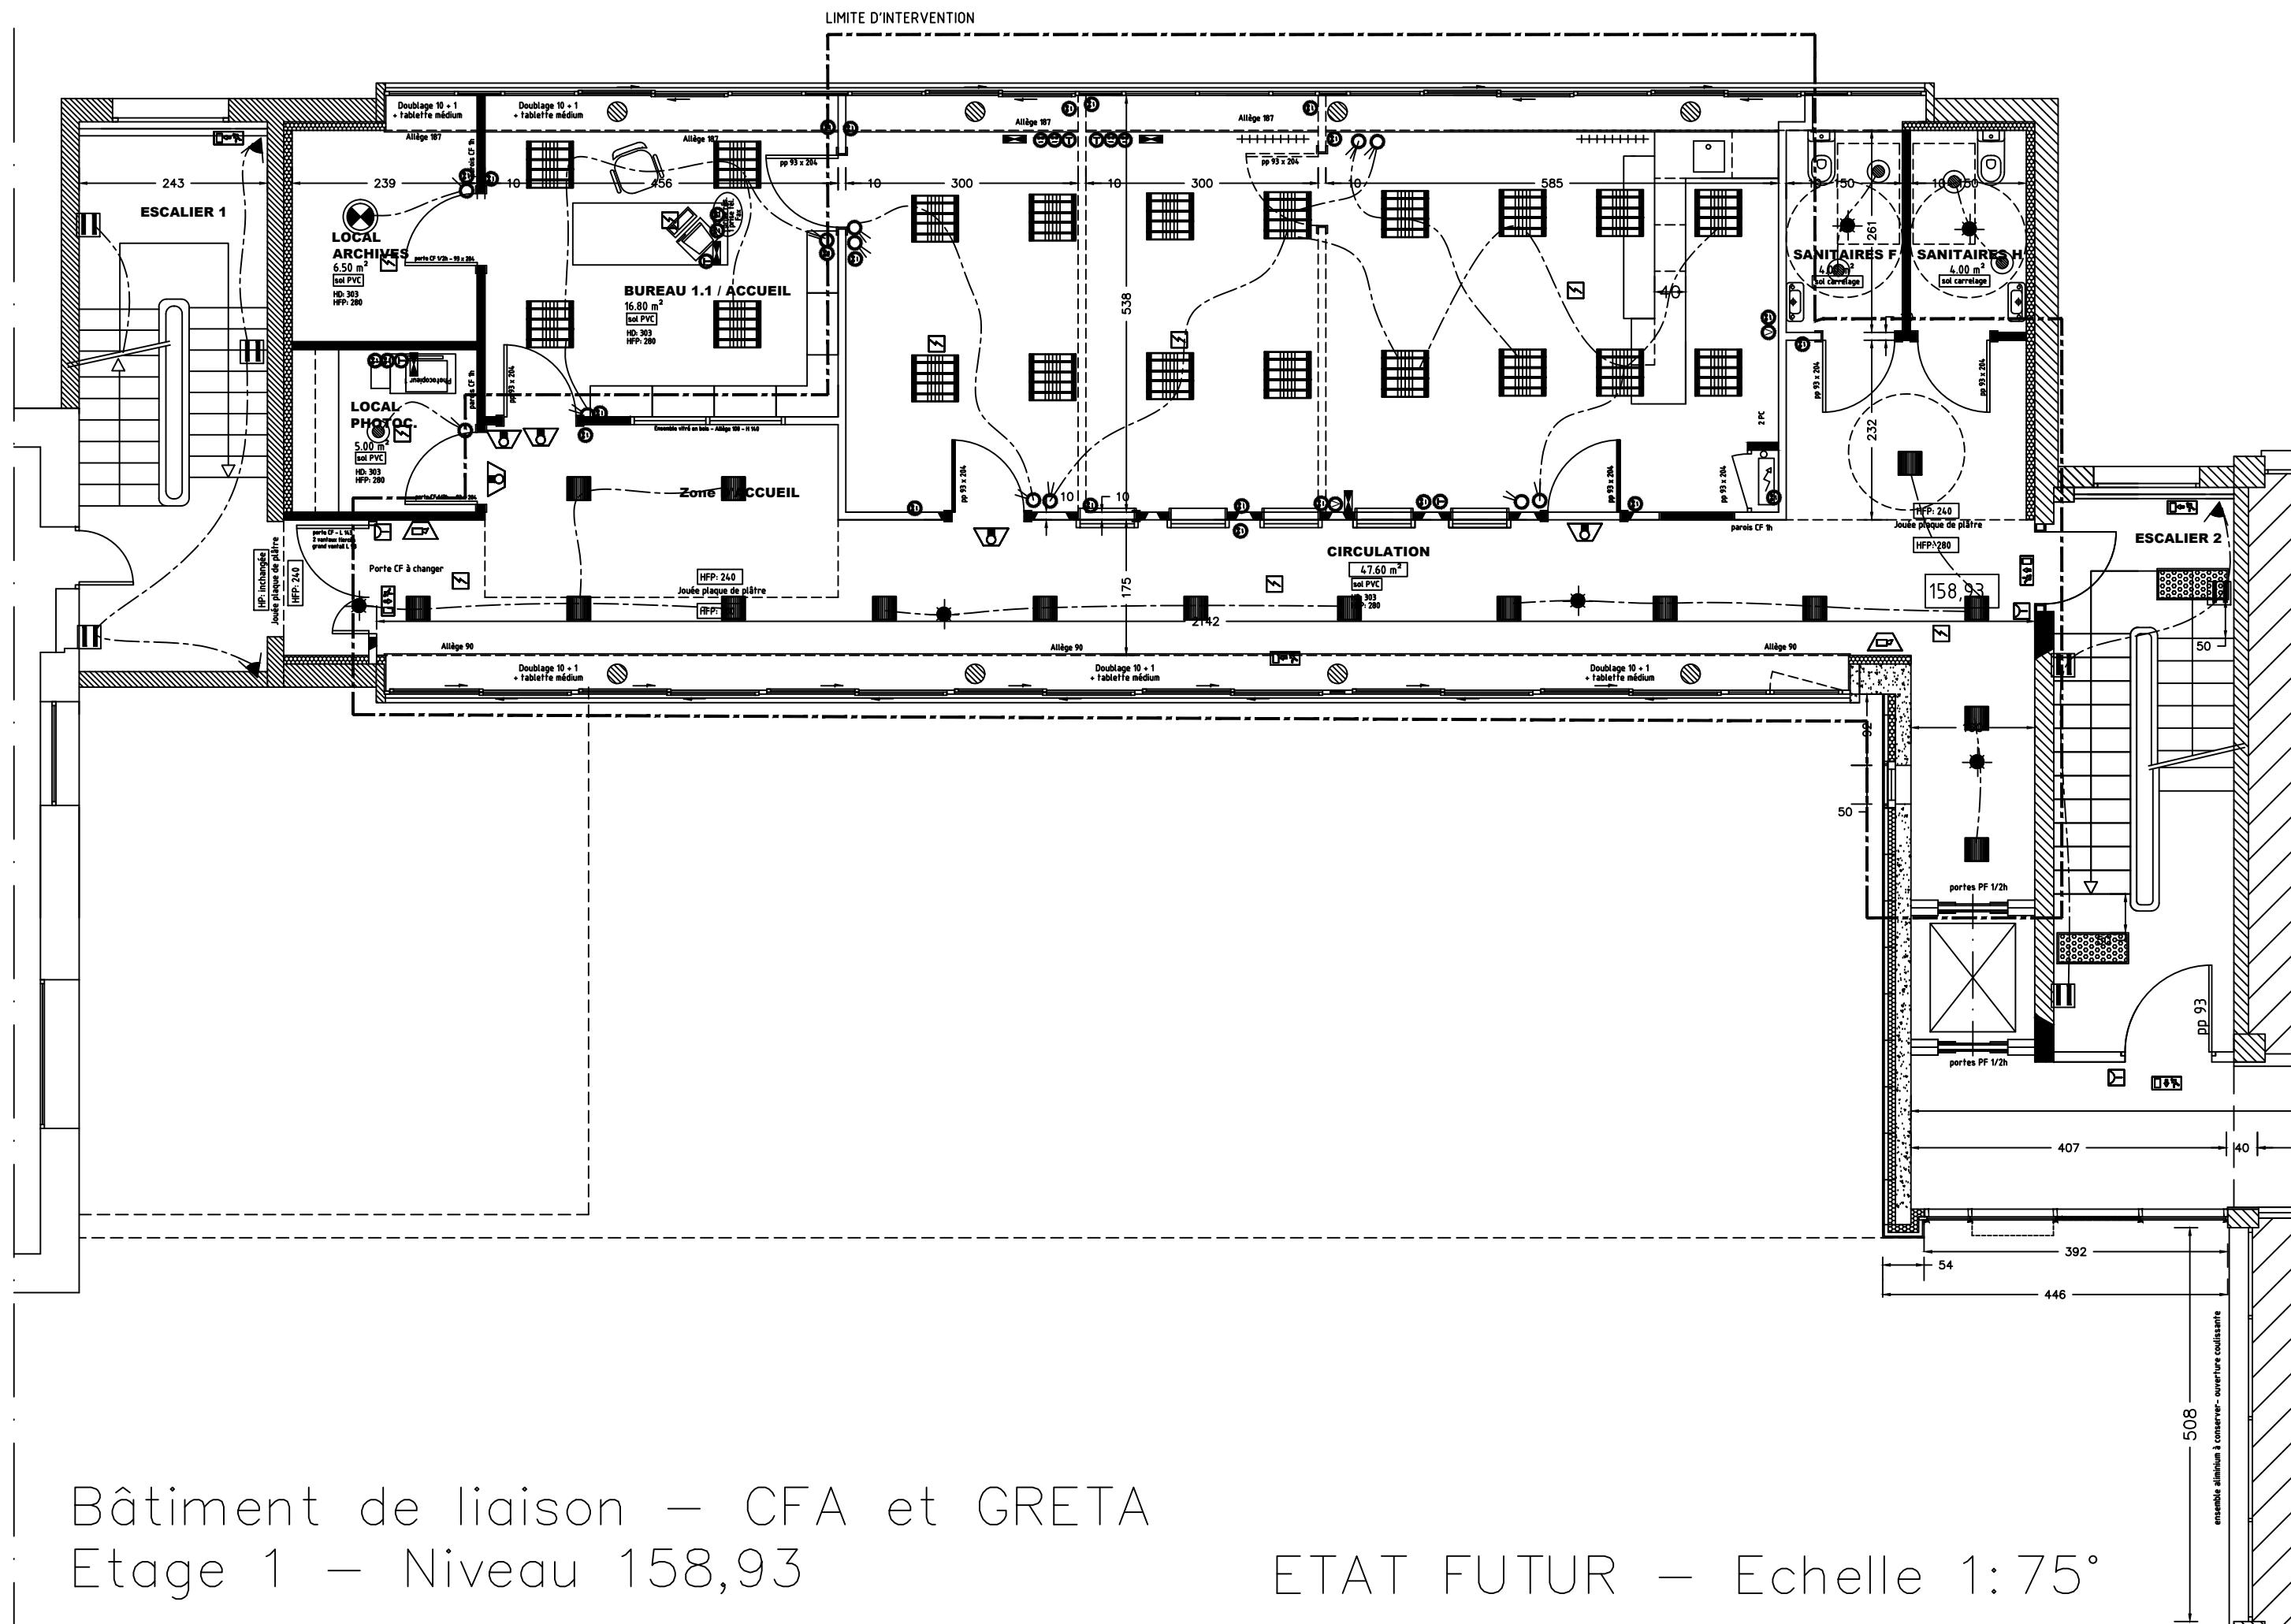

Bâtiment de liaison — CFA et GRETA
Etage 1 — Niveau 158,93

ETAT FUTUR — Echelle 1:75°

ensemble aluminium à conserver - ouverture coulissante