



PLAN R-1

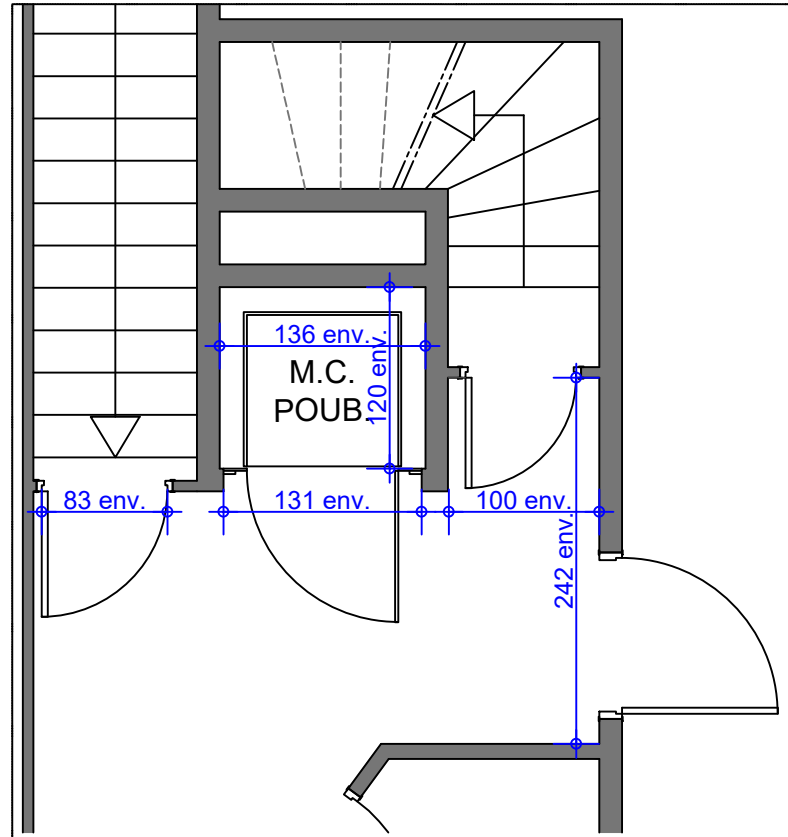

PLAN RDC

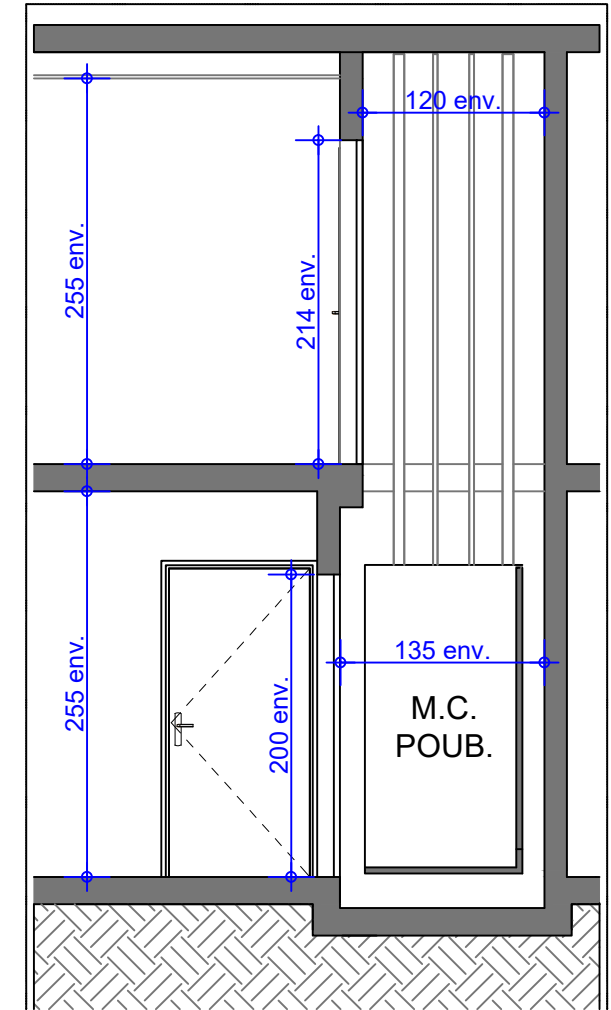

COUPE AA



MAITRE D'OUVRAGE
LYCEE JACQUES AMYOT

6 bis Rue Edmond Michelet - 77 000 Melun
Tél. 01 64 71 47 00

ARCHITECTE
Miguel Piano Architecte dplg

55, avenue Ledru Rollin - 94 170 Le Perreux sur Marne
Tél. 06 72 71 59 13 miguel.piano@orange.fr

Travaux de remplacement d'un monte-charge

PLANS ET COUPE - ETAT EXISTANT / ETAT PROJETE

PRO N°1

Echelle : 1/50ème

Date : 04/02/24