MOA: **Région Auvergne Rhône-Alpes**
1 Esplanade François Mitterrand
69269 Lyon Cedex 02

FORMAT: **A3** | ÉCHELLE: **1/50e**
INDICE: **1** | DATE: **26/02/2024**

Bureau d'études Ingénierie Cuisines Professionnelles
5 Avenue Jules Ferry 69780 MIONS
Tél: 04 74 70 36 91 - Mail: contact@be-icp.com

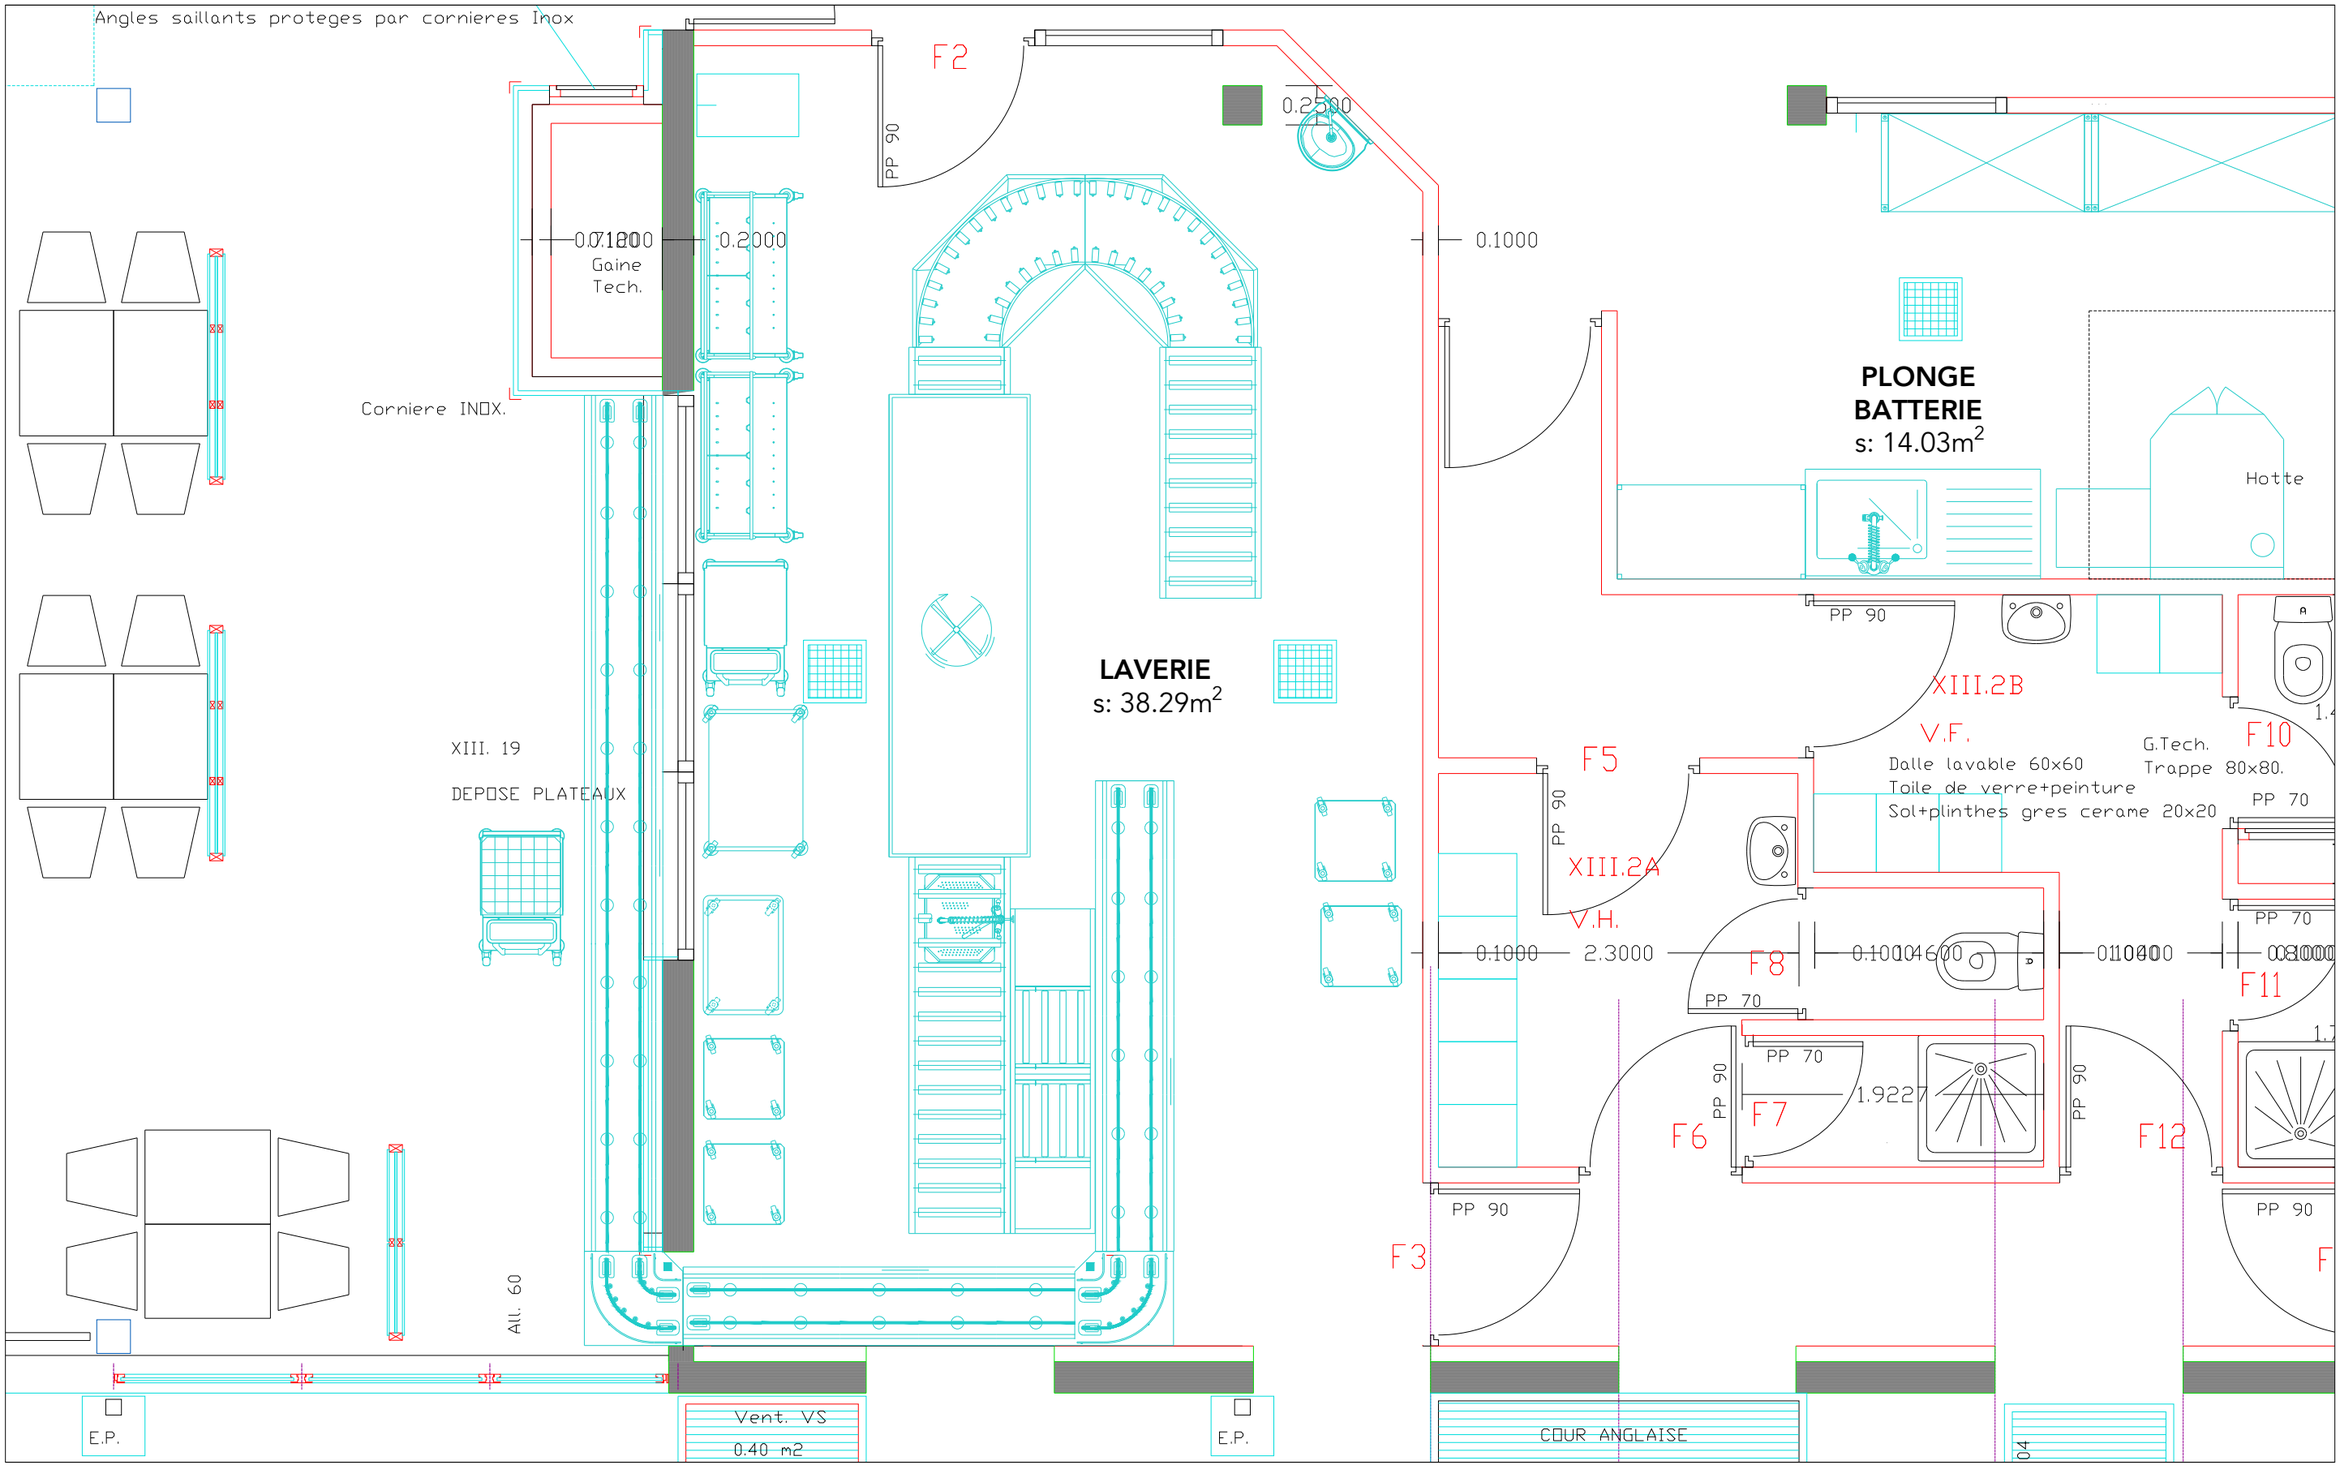

PROJET: **LYCÉE XAVIER BICHAT**
AVENUE DU LAC
01103 NANTUA

PHASE: **AVP**

PROJET: **PLAN EXISTANT**