

Dossier PRO

Rénovation Globale de la

CITE MIXTE REGIONALE PAUL VALERY

38 boulevard Soult, Paris 12e



Région Île-de-France	Maitre d'ouvrage Région Ile de France	Pôle Lycée - Direction des Opérations 2 rue Simone Veil 93400 Saint-Ouen
ÎledeFrance construction durable	Mandatataire Ile de France construction durable	T 01 83 65 37 00 90-92 avenue du Général Leclerc 93500 Pantin

ENGASSER	Mandatataire Groupement BOUYGUES Industrie et Equipements	T 01 80 61 47 24 1 avenue Eugène Freyssinet 78061 Saint-Quentin-en-Yvelines Cédex
agorpace	Publicités Architecte mandataire Agence Engasser et Associés	T 01 82 83 59 40 10 bis rue Bisson 75020 Paris

STUDIO MUÇO	Paysagiste Studio MUÇO	T 01 39 02 22 39 189 rue d'Aubervilliers 75018 Paris
--------------------	------------------------	---

EPPE	BET TCE TPF Ingénierie	T 01 55 52 10 09 3 rue de la Renaissance - 92160 ANTONY
-------------	------------------------	--

TRIBU ENERGIE	BET Environnement TRIBU Energie	T 01 43 15 00 06 140-142 rue du chevaleret 75013 PARIS
----------------------	---------------------------------	---

SYSTEMAL	Cuisiniste SYSTEMAL	T 01 45 29 21 66 25 rue Hébert 92140 Clamart
-----------------	---------------------	---

LOXAM E-MODULE	Bâtiments démontables LOXAM	T 01 58 44 05 52 89 avenue de la Grande Armée - 75016 PARIS
-----------------------	-----------------------------	--

CEM	Exploitant - maintenir GRAM	T 02 35 24 25 26 203 rue Demidoff 76600 LE HAVRE
------------	-----------------------------	---


DATE	OBSERVATION	INDICE
06/12/2023	Première Diffusion	A
05/01/2024	Ajout flash sanitaire + ajout ventouse escalier 4C	B
30/01/2024	Suppression Flash sanitaire	C

ECHELLE S/O	Distribution Système de Sécurité Incendie					DATE 30/01/2024
CMRPV	EXE	AUB	ELE	TN	TZ	PLN
						511
						C

01	Page de garde
02	Détection Incendie Sous-sol Phase 1
03	Asservissement Sous-sol Phase 1
04	Détection Incendie Sous-sol Phase 2
05	Asservissement Sous-sol Phase 2
06	Détection Incendie Rez-de-chaussée Phase 1
07	Asservissement Rez-de-chaussée Phase 1
08	Détection Incendie Rez-de-chaussée Phase 2
09	Asservissement Rez-de-chaussée Phase 2
10	Détection Incendie 1er étage Phase 1
11	Asservissement 1er étage Phase 1
12	Détection Incendie 1er étage Phase 2
13	Asservissement 1er étage Phase 2
14	Détection Incendie 2ème étage
15	Asservissement 2ème étage
16	Détection Incendie 3ème étage
17	Asservissement 3ème étage
18	Détection Incendie 4ème étage
19	Asservissement 4ème étage

LEGENDE SYSTEME DE SECURITE INCENDIE	
Symbole	Désignation
	Centrale SSI
	Module déporté adressable 4 entrées
	Alimentation Electrique de Sécurité
	Déclencheur Manuel Rouge
	Diffuseur sonore (90dB)
	Diffuseur sonore et lumineux
	Diffuseur lumineux
	DAC pour Exutoire de Désenfumage
	Exutoire de Désenfumage
	Ventouse porte coupe-feu
	Boite de Raccordement Ventouse porte coupe-feu
	Porte déverrouillée sur alarme incendie

LEGENDE CABLAGE	
	2x1,5 ROZV
	2x1,5 CR1
	1x1,5 CR1
	2x1,5 mm² CR1 + 2x 1P 8/10° CR1
	2x1,5 mm² CR1 + 1x 1P 8/10° CR1
	2x1,5 mm² CR1 + 1x 1P 8/10° CR1

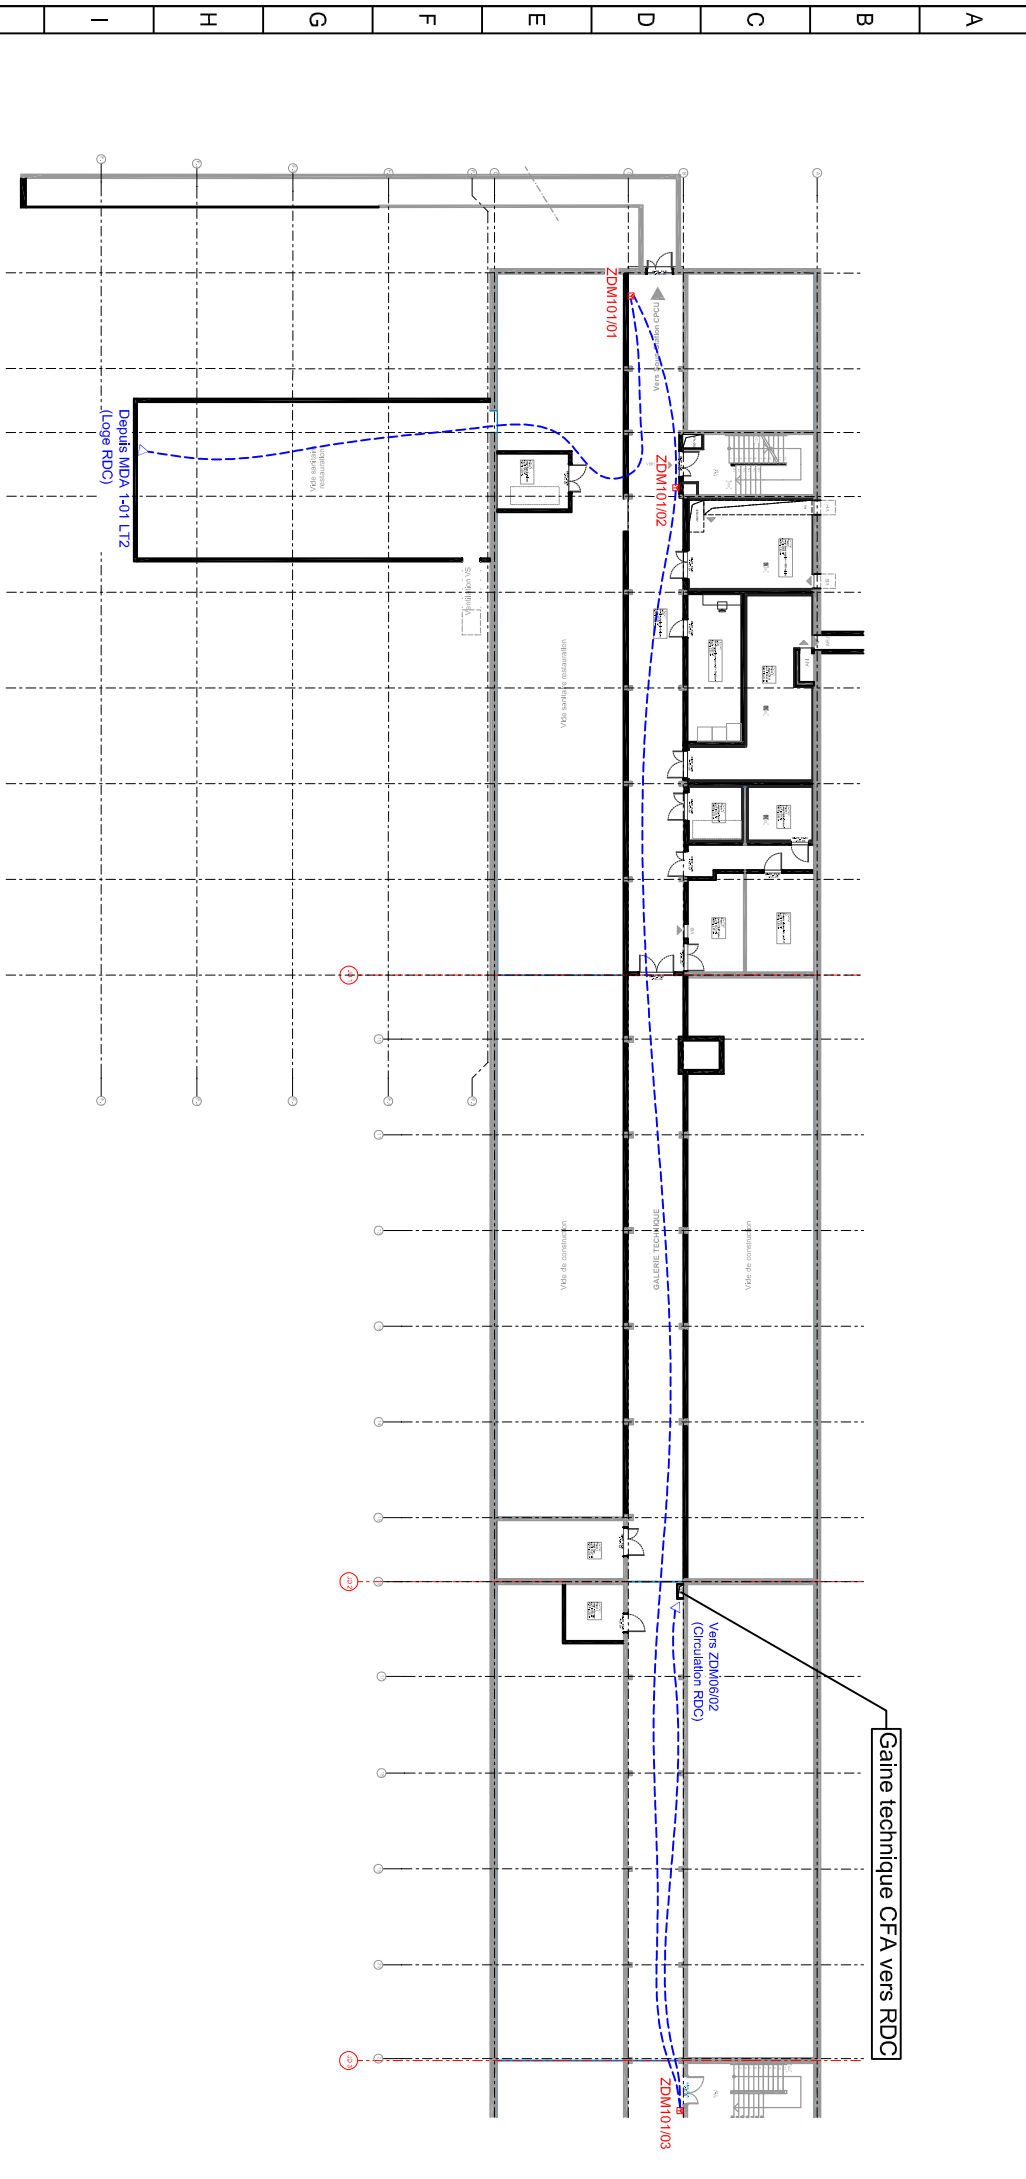

Gaine technique CFA vers RDC


Vers ZDM068/02
(Circulation RDC)

ZDM101/01

ZDM101/02

ZDM101/03

Depuis MDA -01 LT2
(Loge RDC)

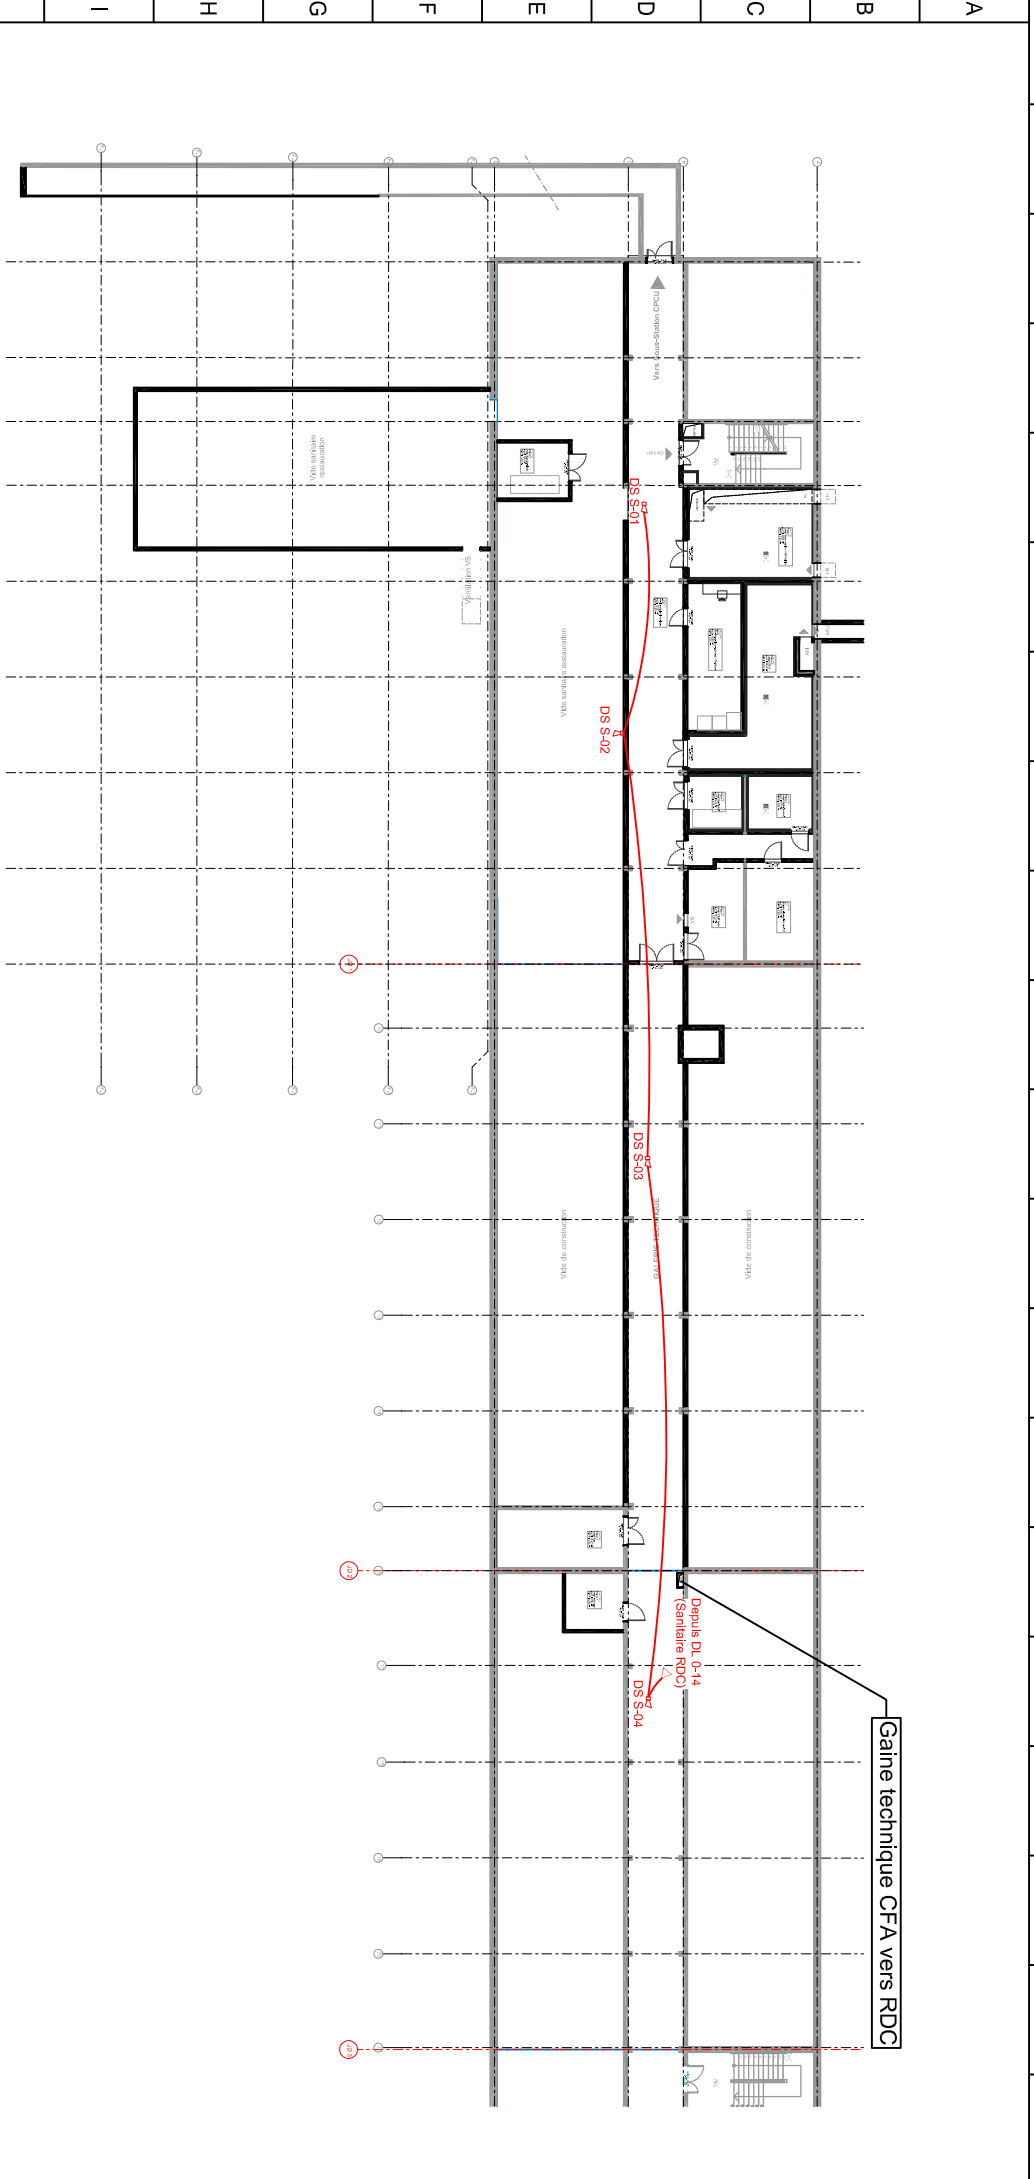

Gaine technique CFA vers RDC

Depuis DL 0-14
(Sanitaire RDC)


DS S-04

DS S-03

DS S-02


DS S-01

0 1 2 3 4 5 6 7 8 9 10 11 12 13 14 15 16 17 18 19

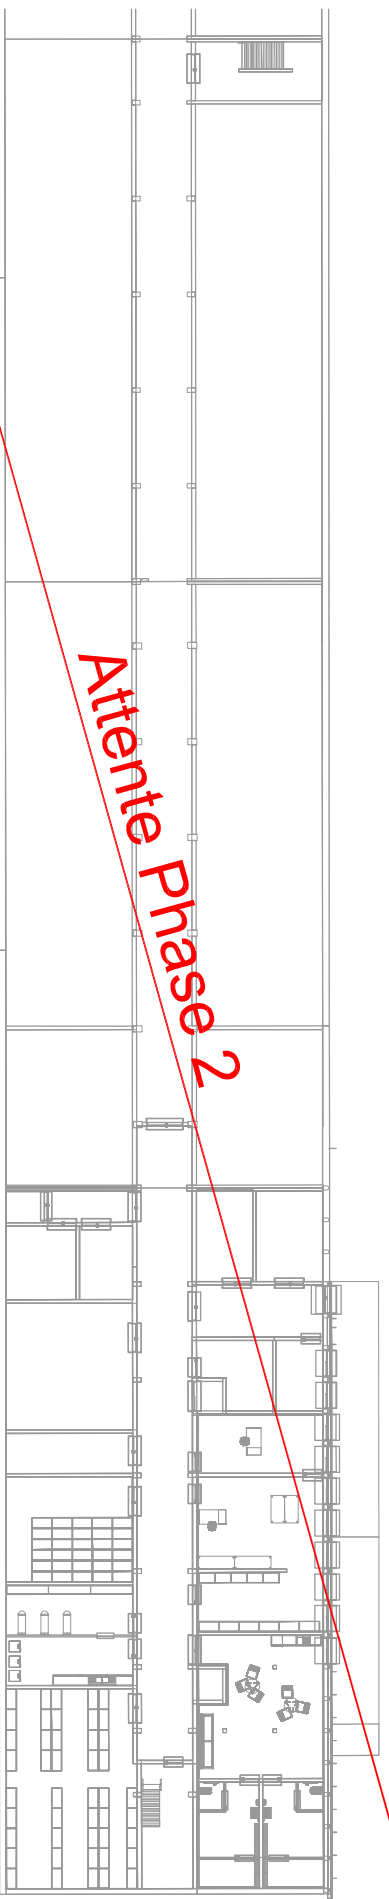

A B C D E F G H I J K L M

0 1 2 3 4 5 6 7 8 9 10 11 12 13 14 15 16 17 18 19

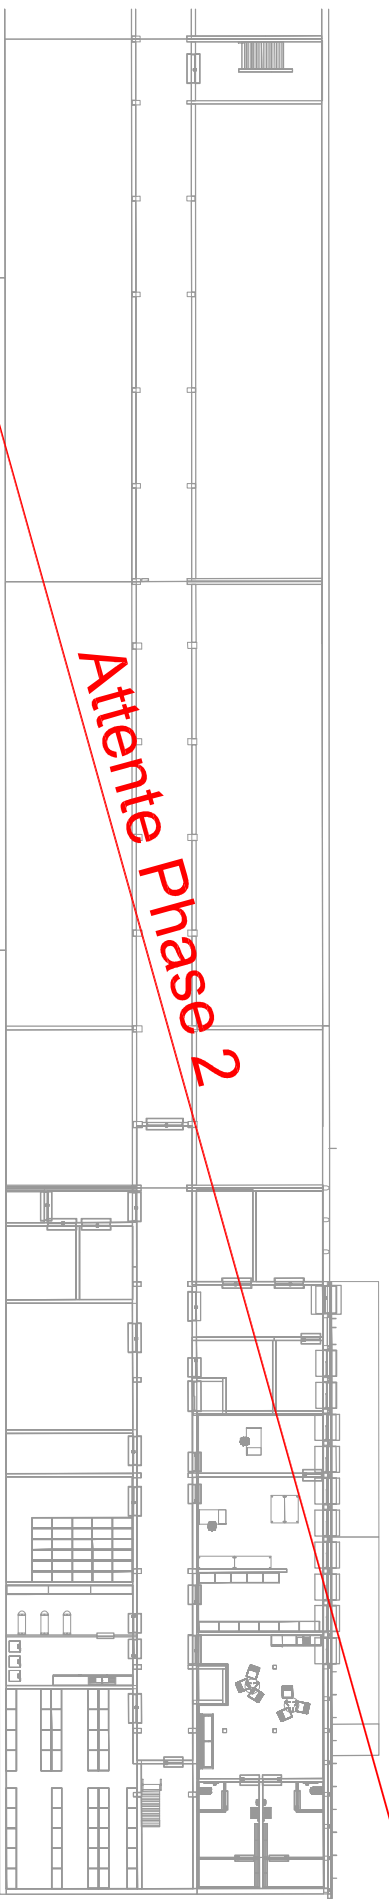



A
B
C
D
E
F
G
H
I
J
K
L
M




Distribution Système de Sécurité Incendie
Asservissement Sous-sol Phase 2

Affaire : C22-02257 - Cité scolaire Paul Valéry	Date Creation : 06/12/2023	Dessin : J. CORNESSE	Indice : C
Fichier : CMRPV-EXE-AUB-ELE-TN-TZ-PLN-511	Date Révision : 30/01/2024	Vérif. : D. HELET	Phase : EXE

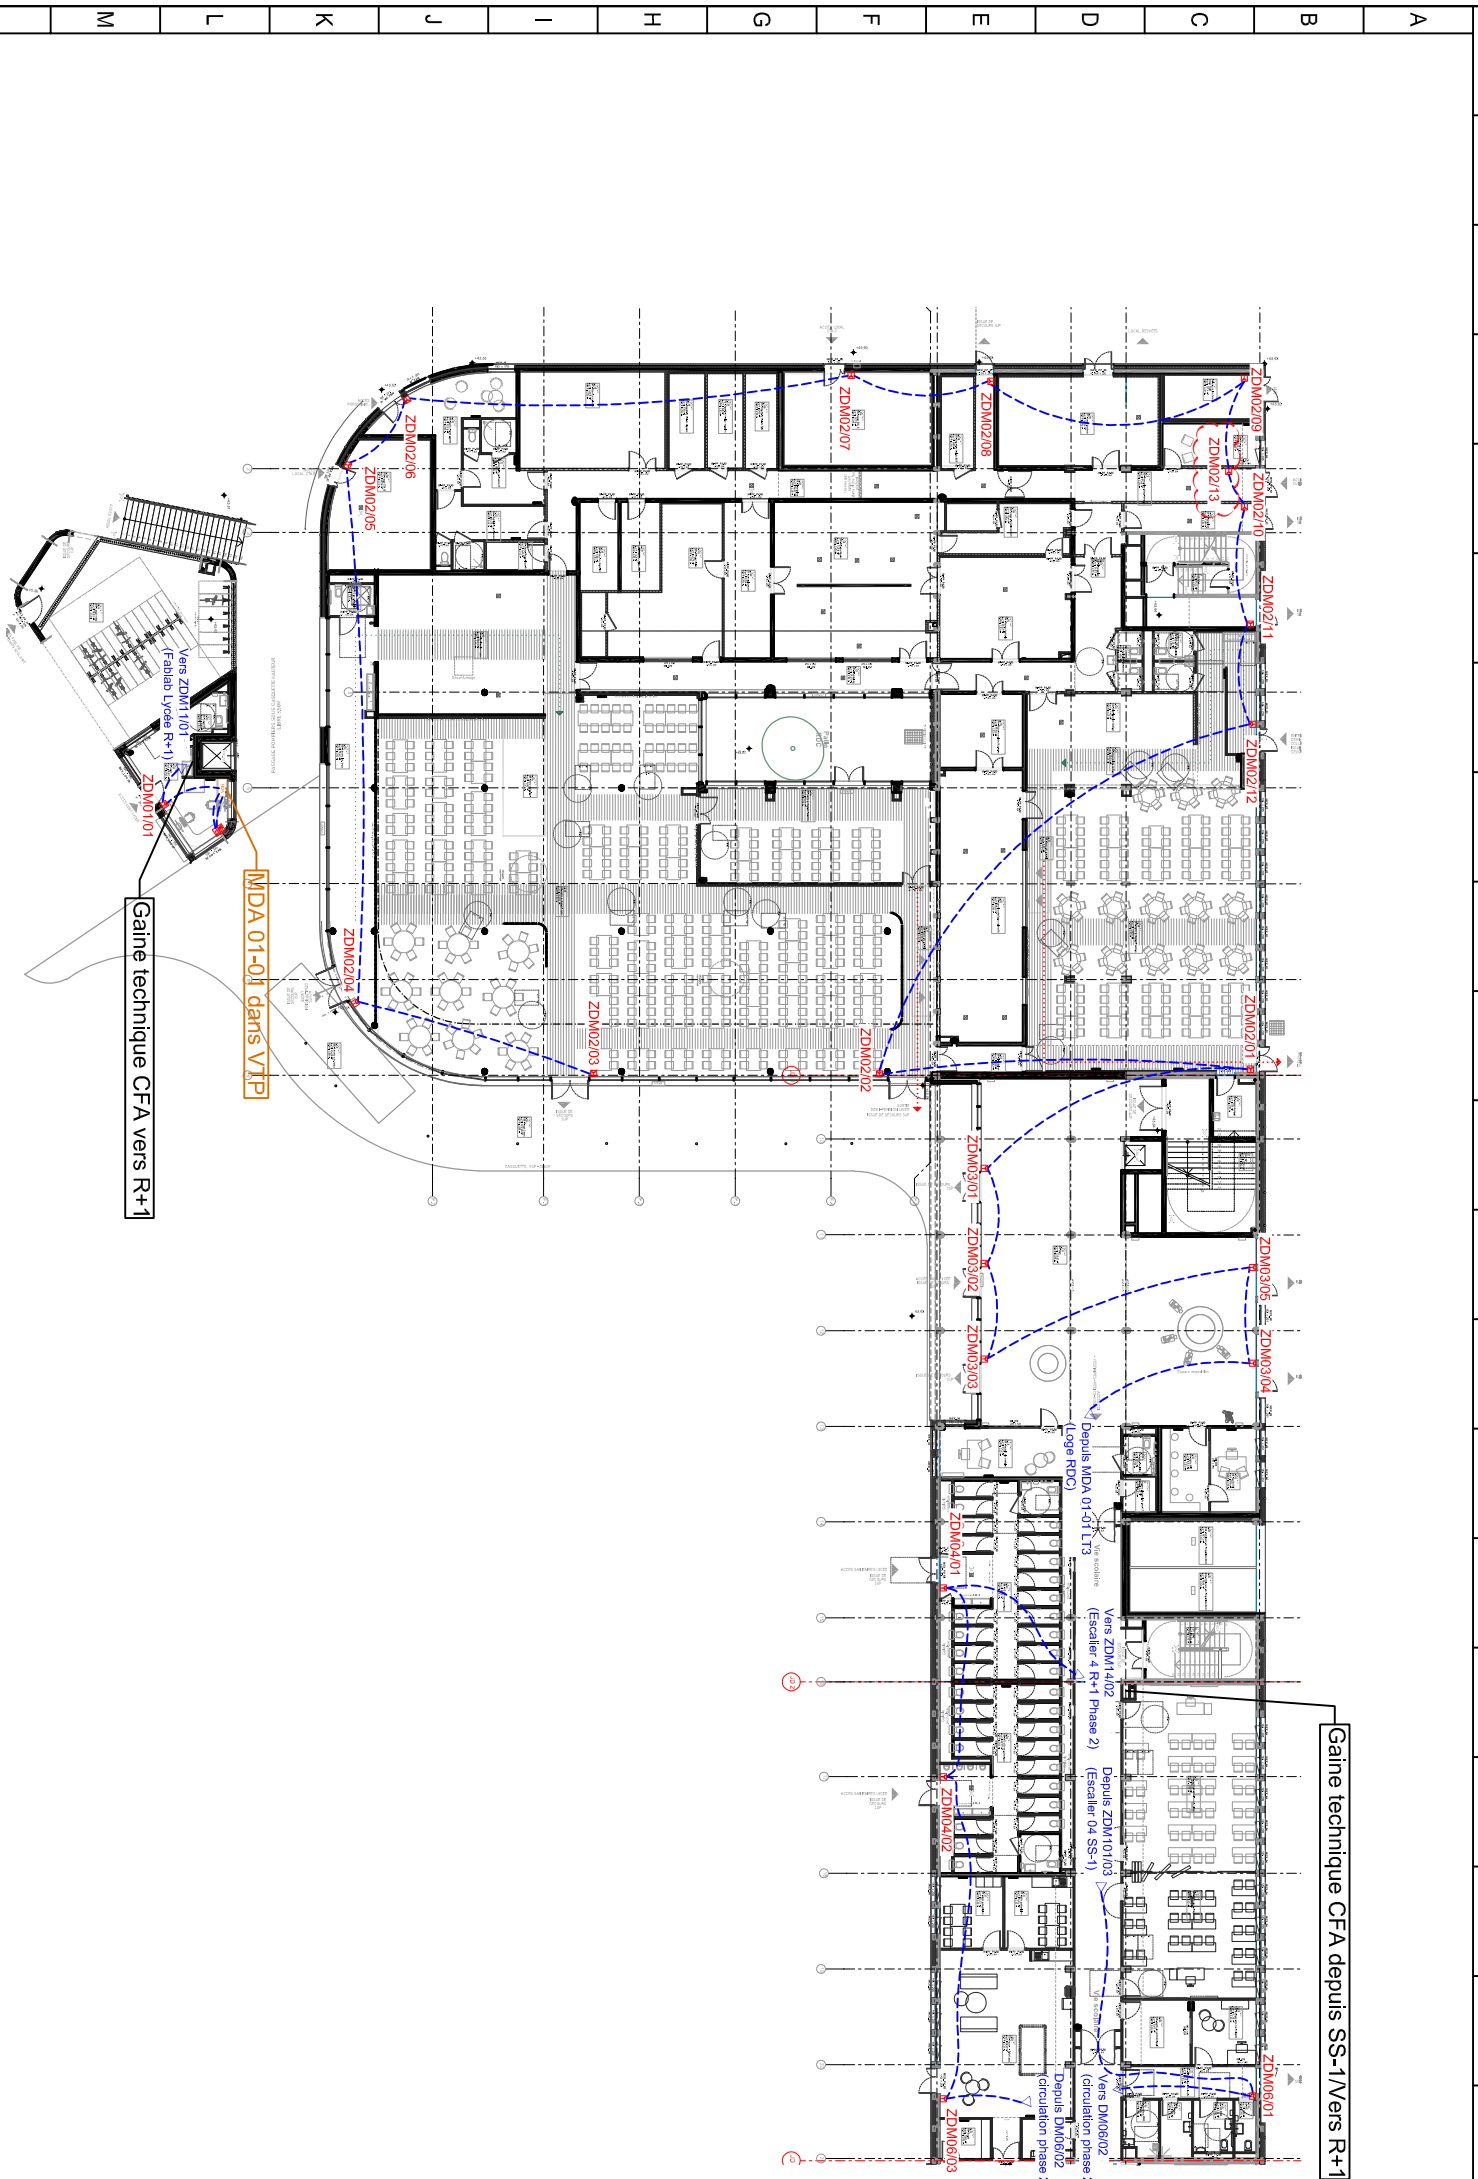

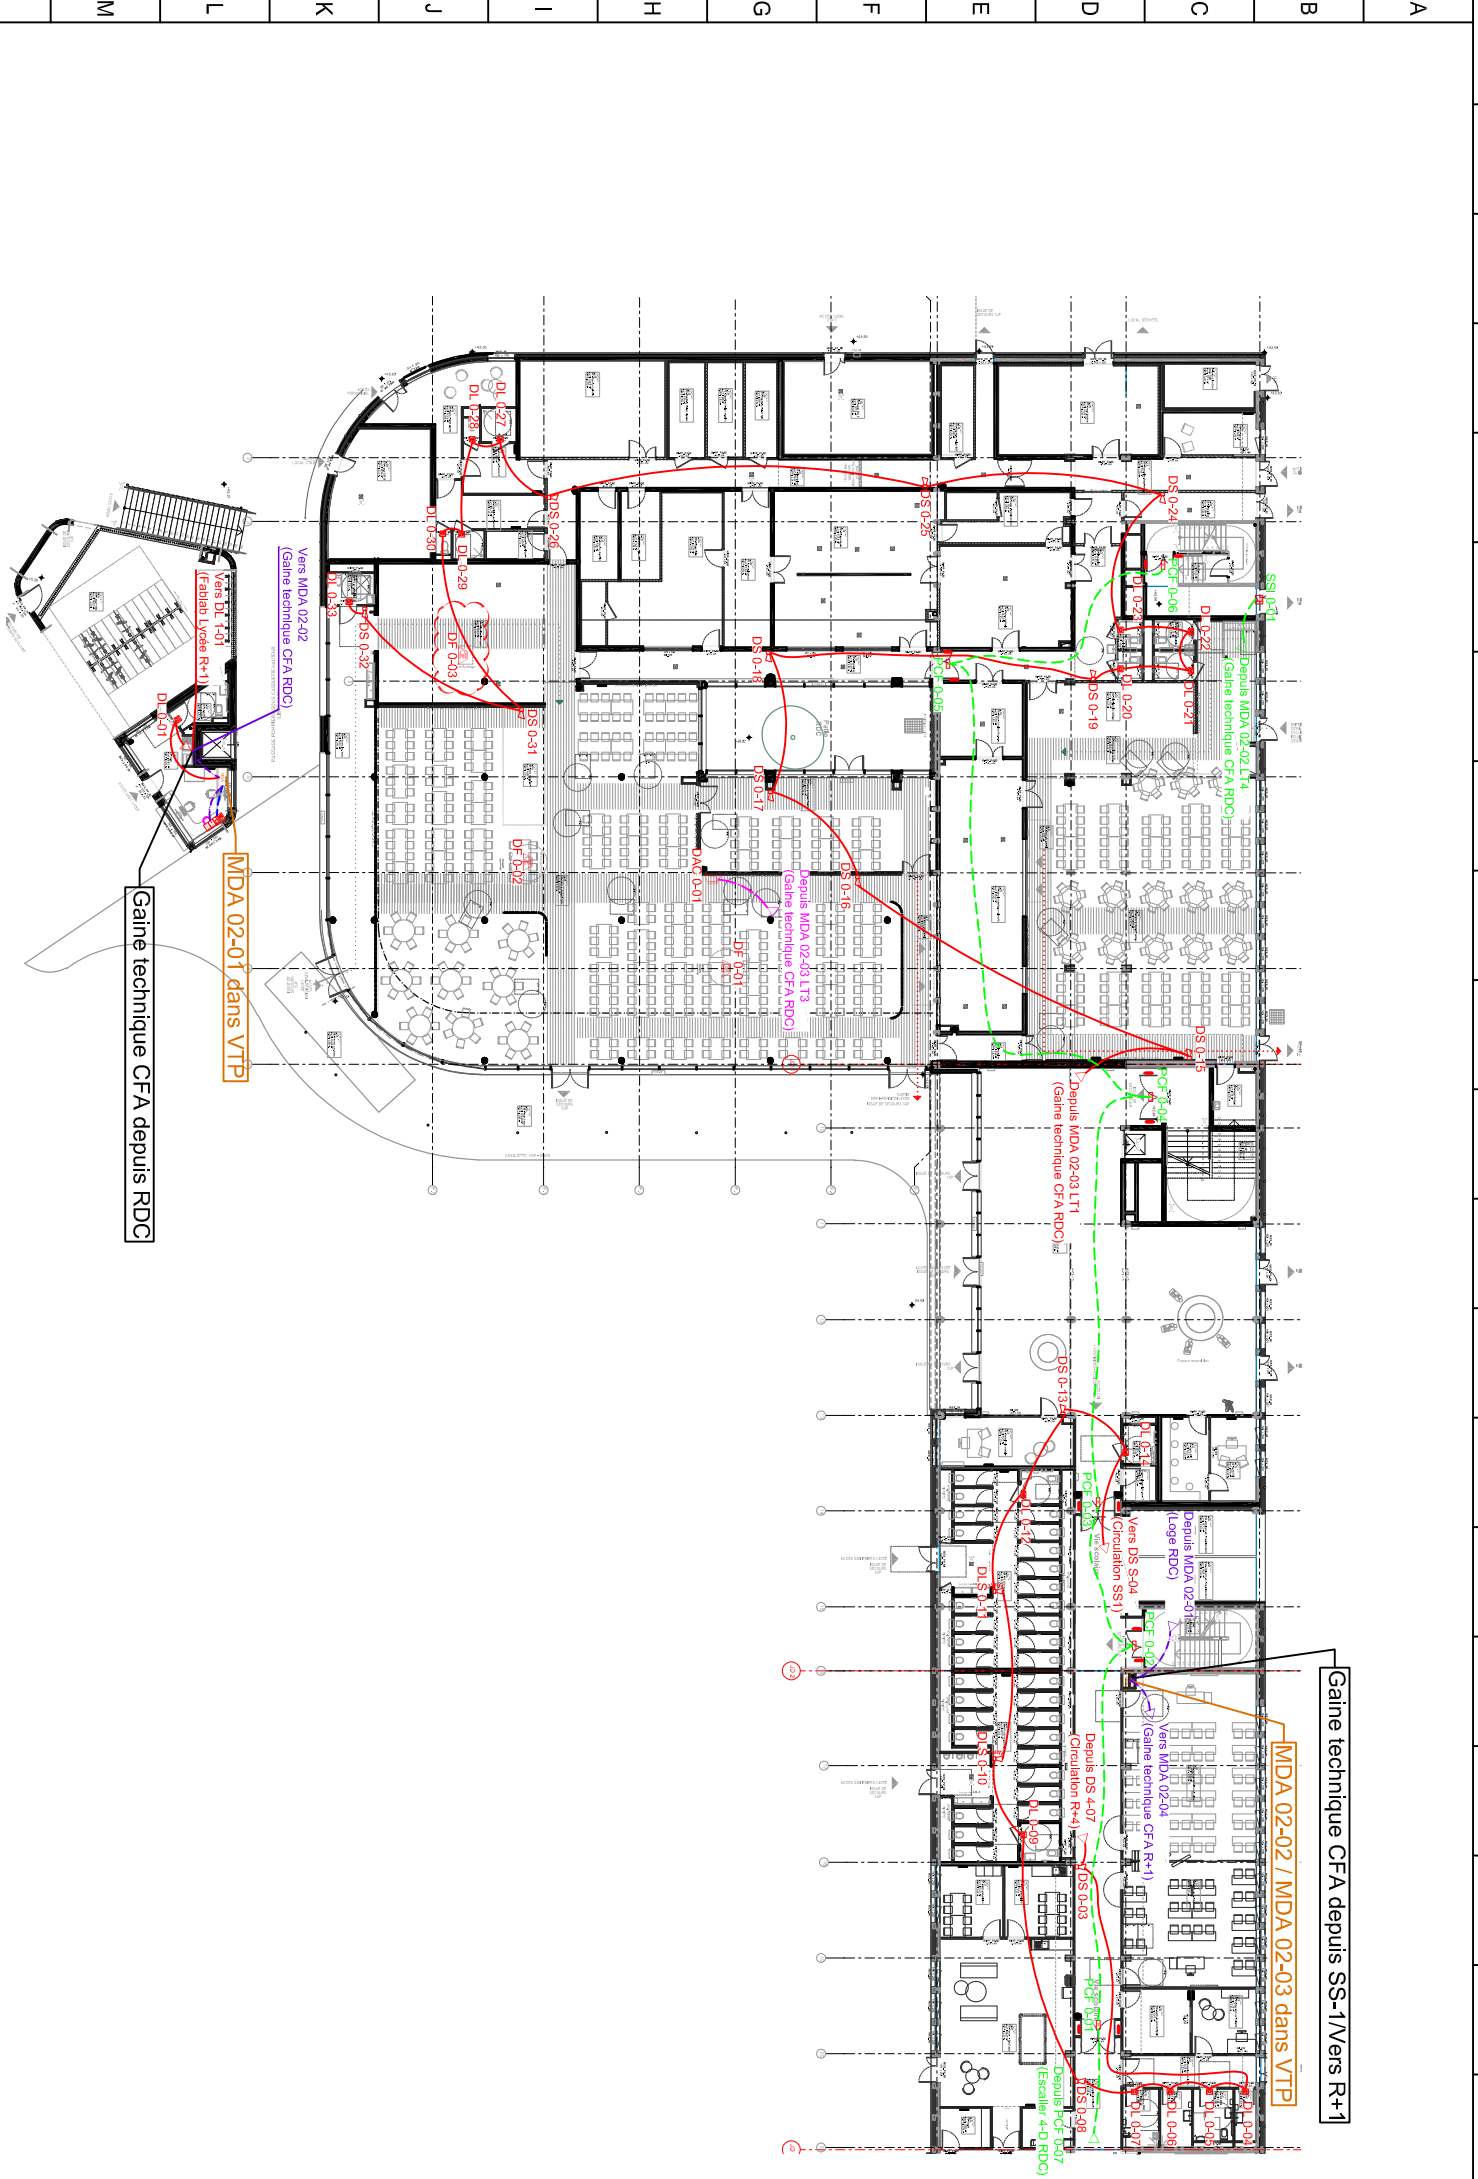

0 1 2 3 4 5 6 7 8 9 10 11 12 13 14 15 16 17 18 19

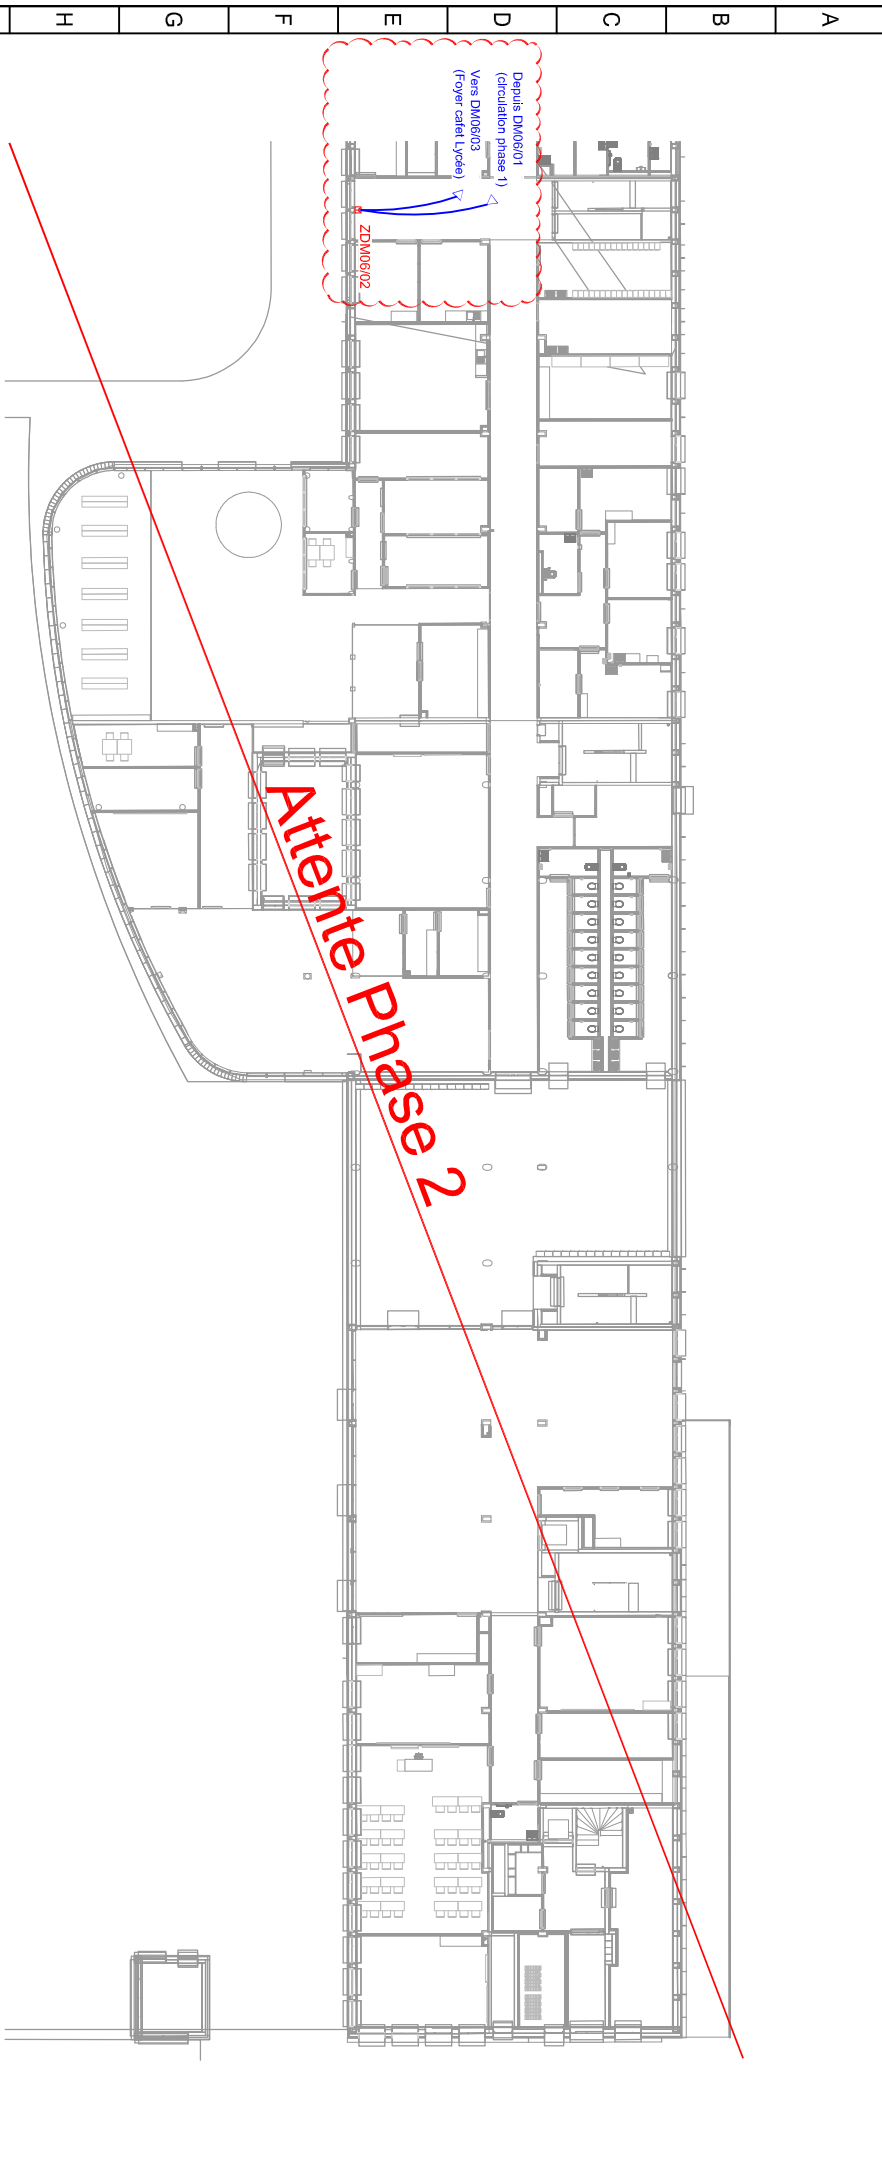


Depuis DM06/01
(circulation phase 1)
Vers DM06/03
(Foyer cafétéria Lycée)

ZDM06/02



Atteinte Phase 2

0 1 2 3 4 5 6 7 8 9 10 11 12 13 14 15 16 17 18 19

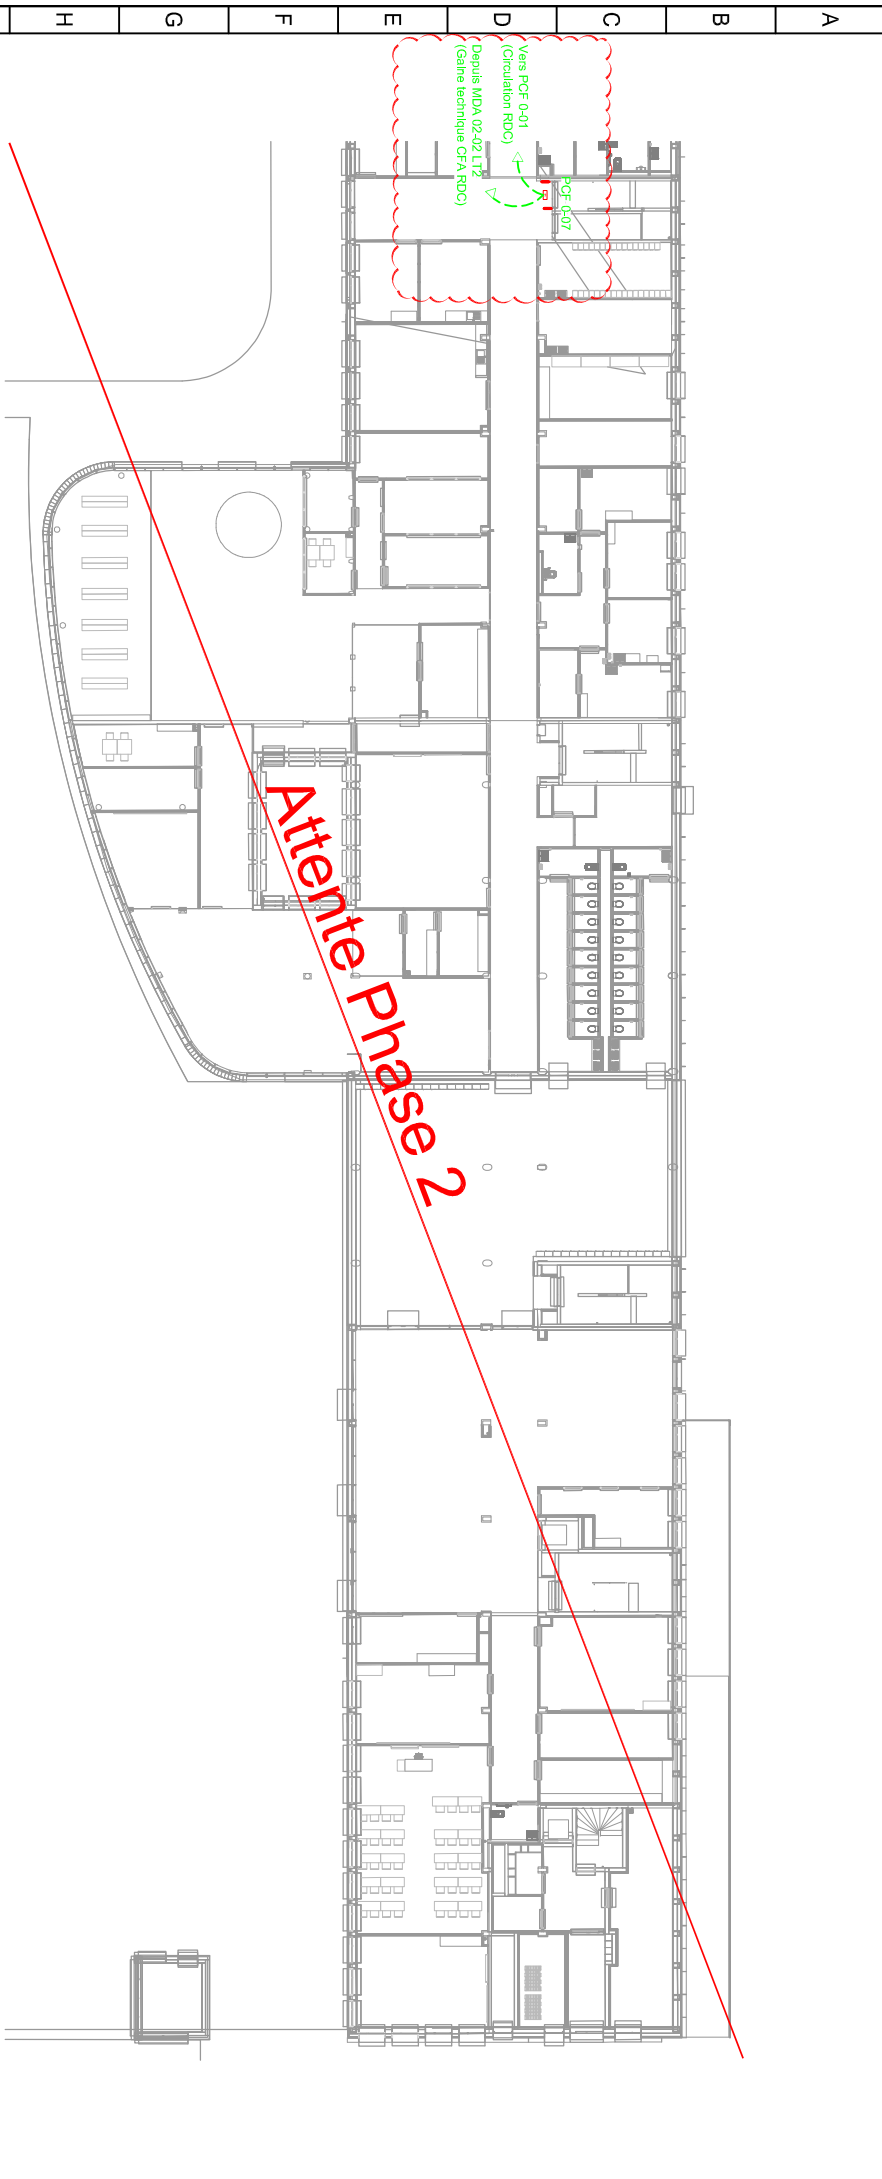

Atteinte Phase 2



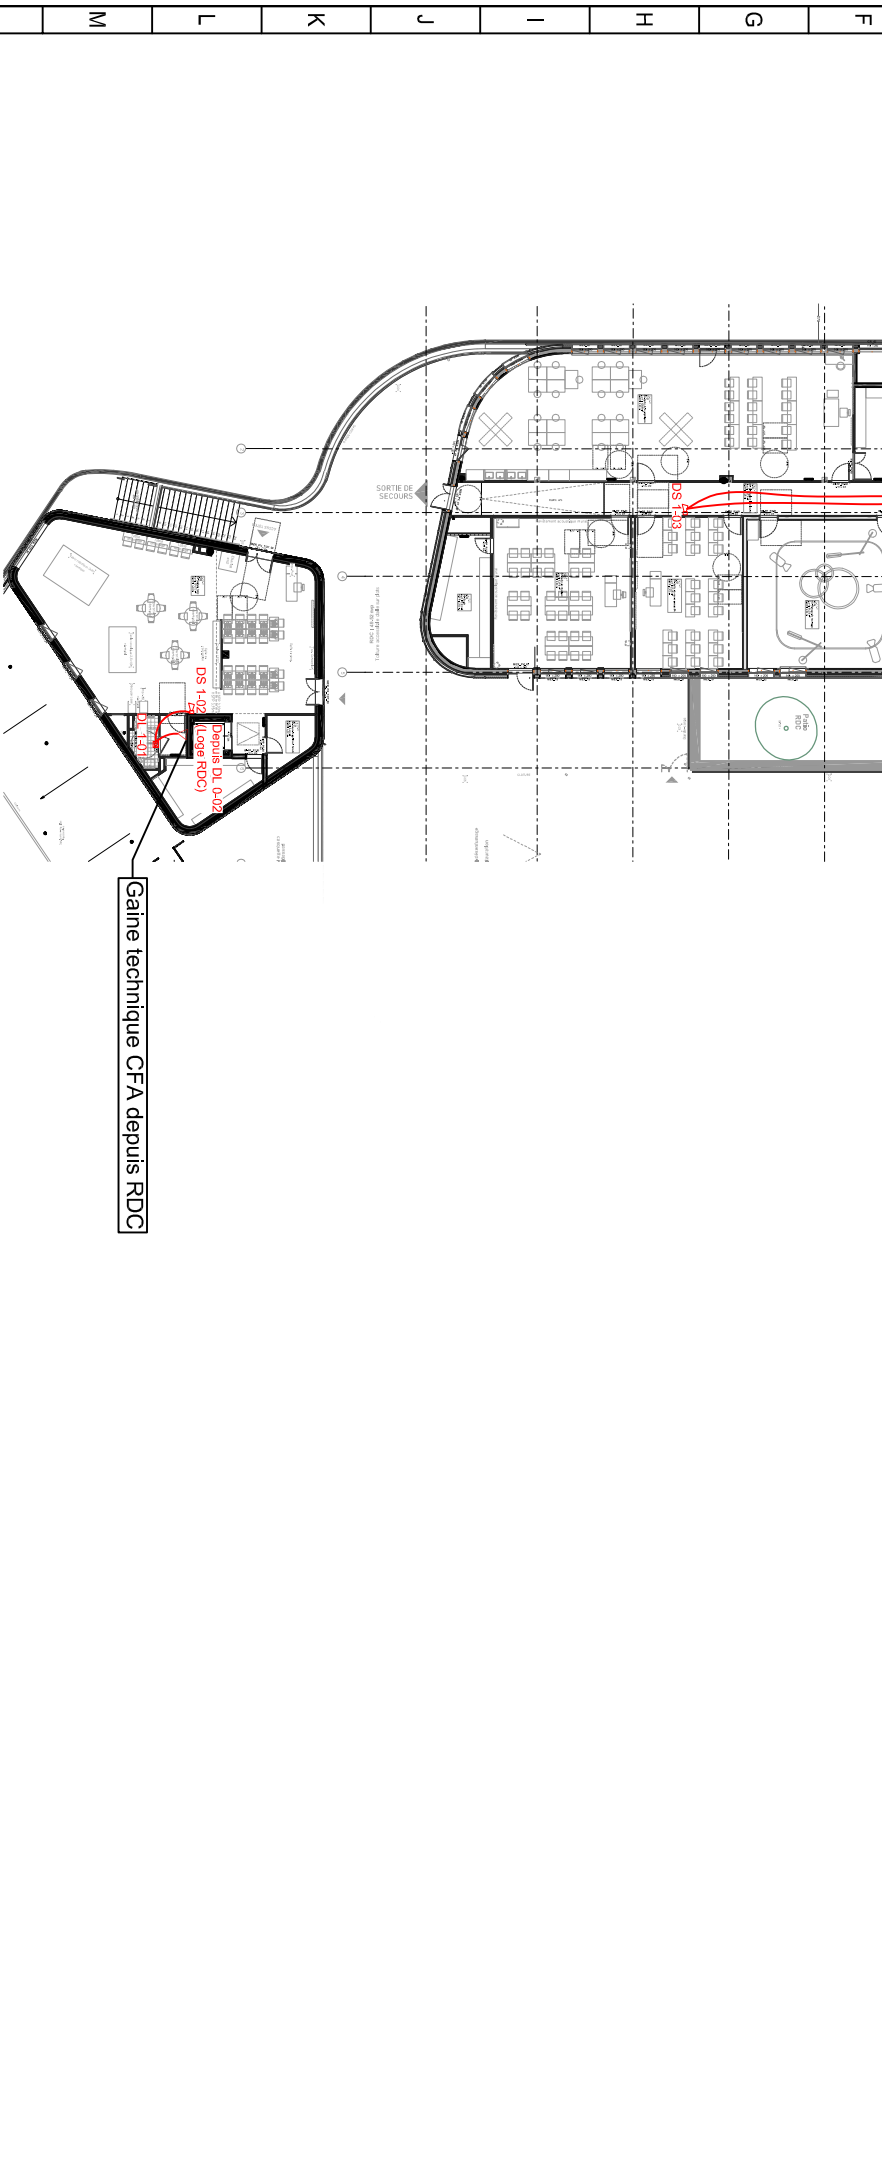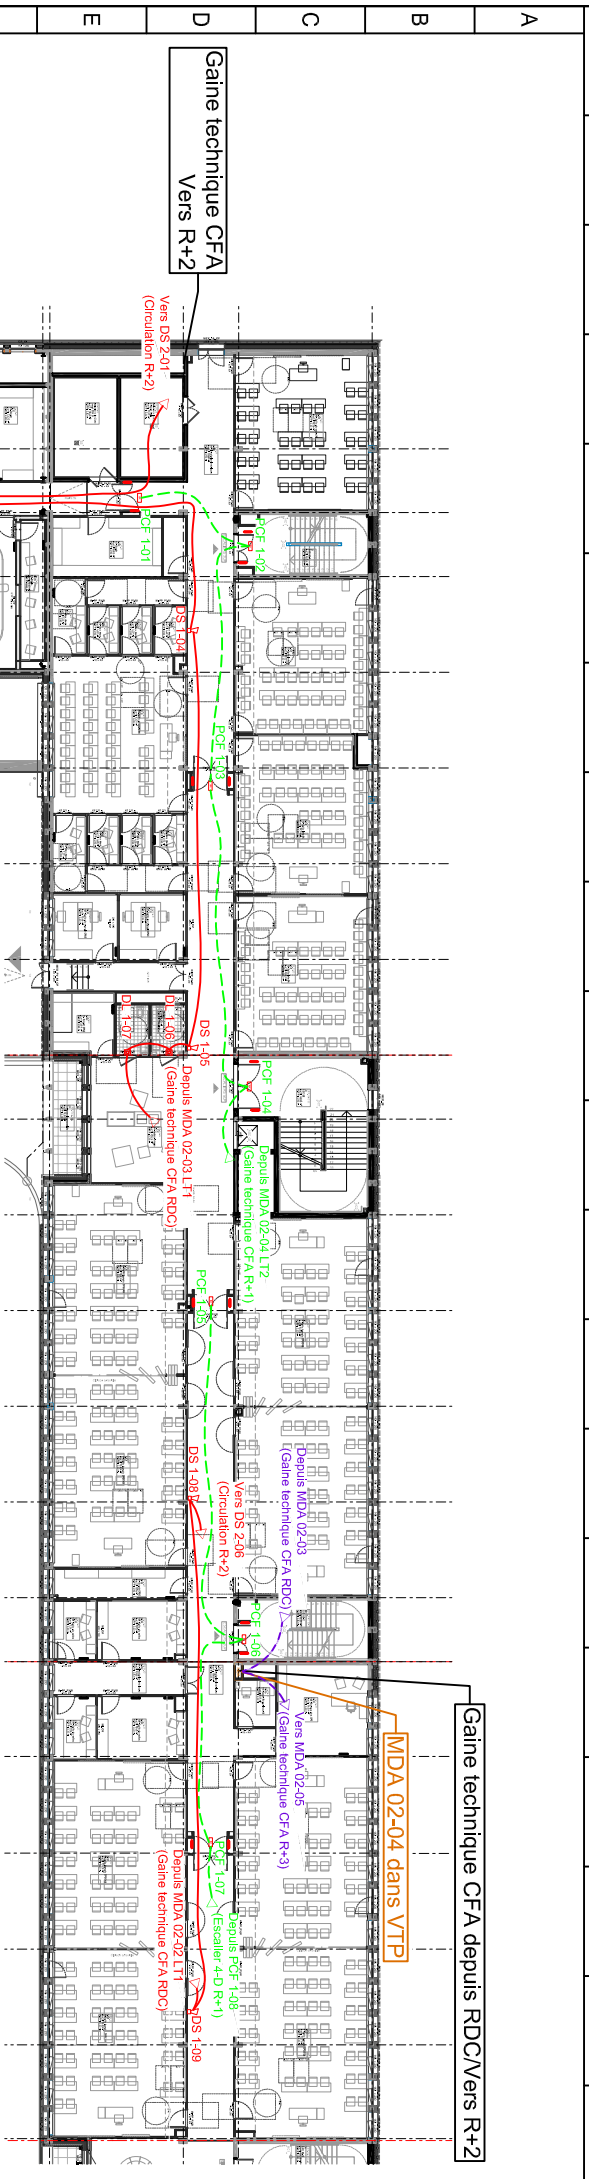




Depuis ZDM04/01
(WC élèves RDC)
ZDM14/01
ZDM14/02
Vers ZDM14/01
(Escalier 03-C R+1 Phase 1)



Attente Phase 2

0 1 2 3 4 5 6 7 8 9 10 11 12 13 14 15 16 17 18 19

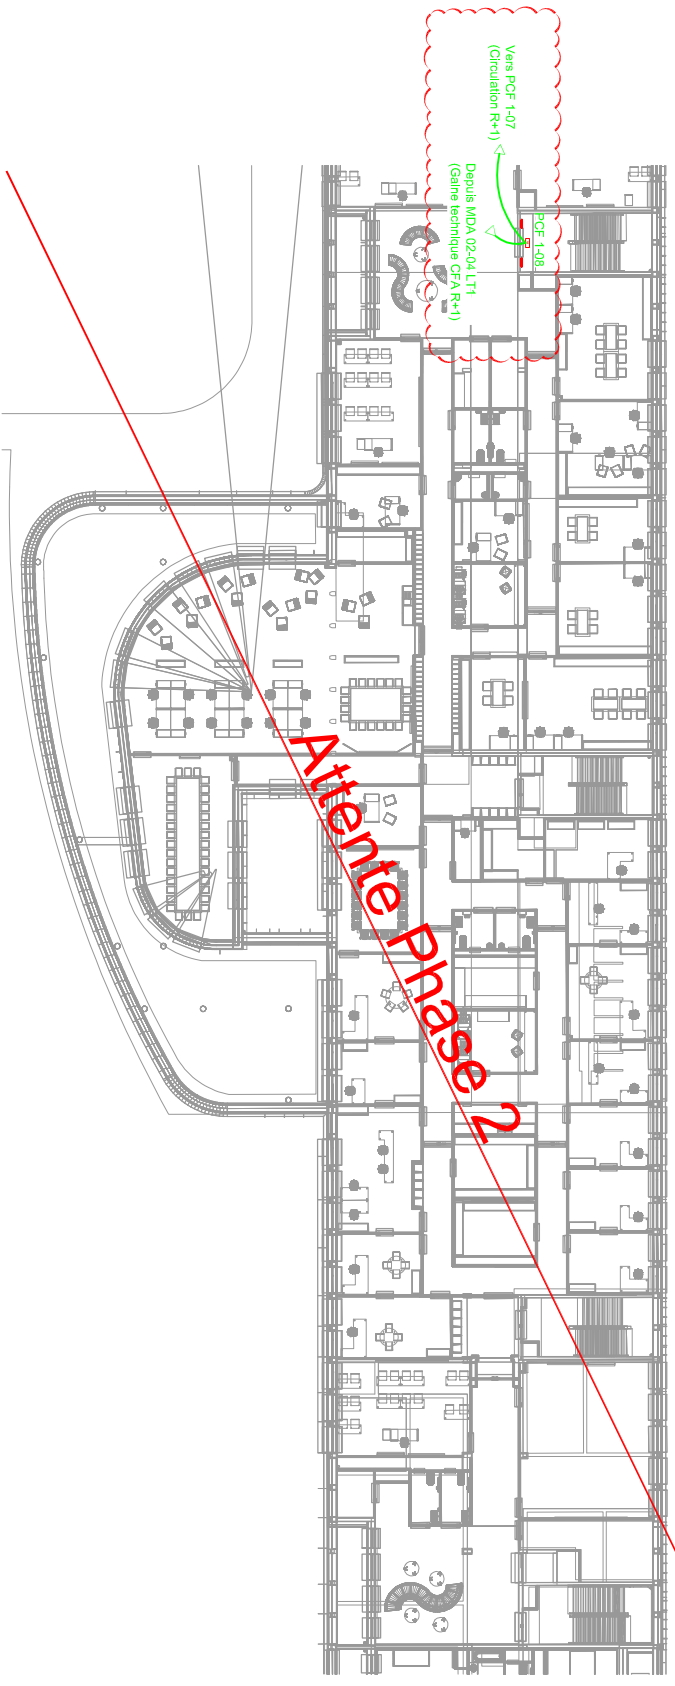

Attente Phase 2

M L K J I H G F E D C B A

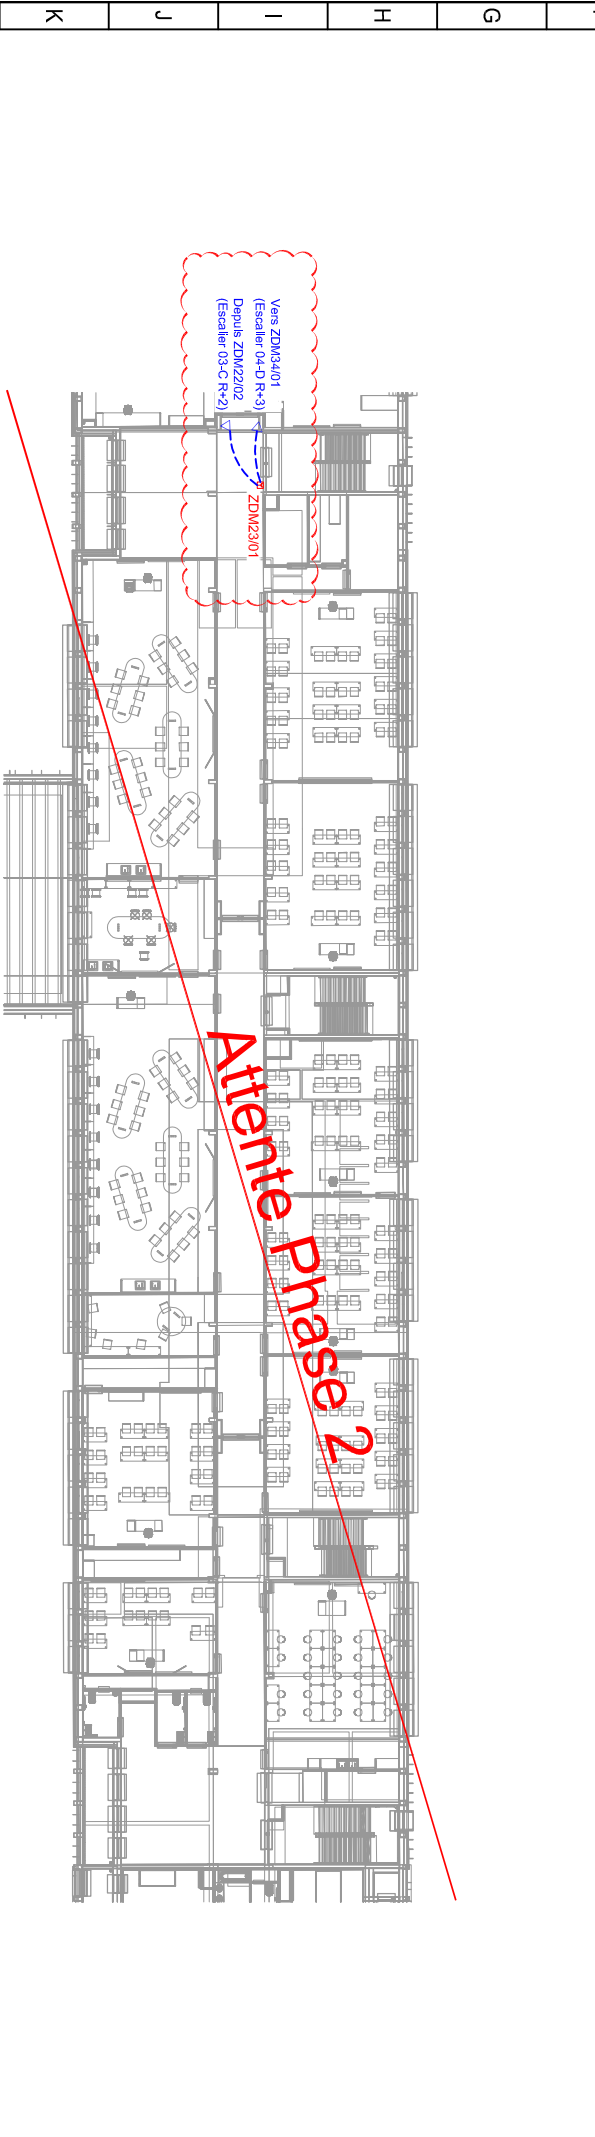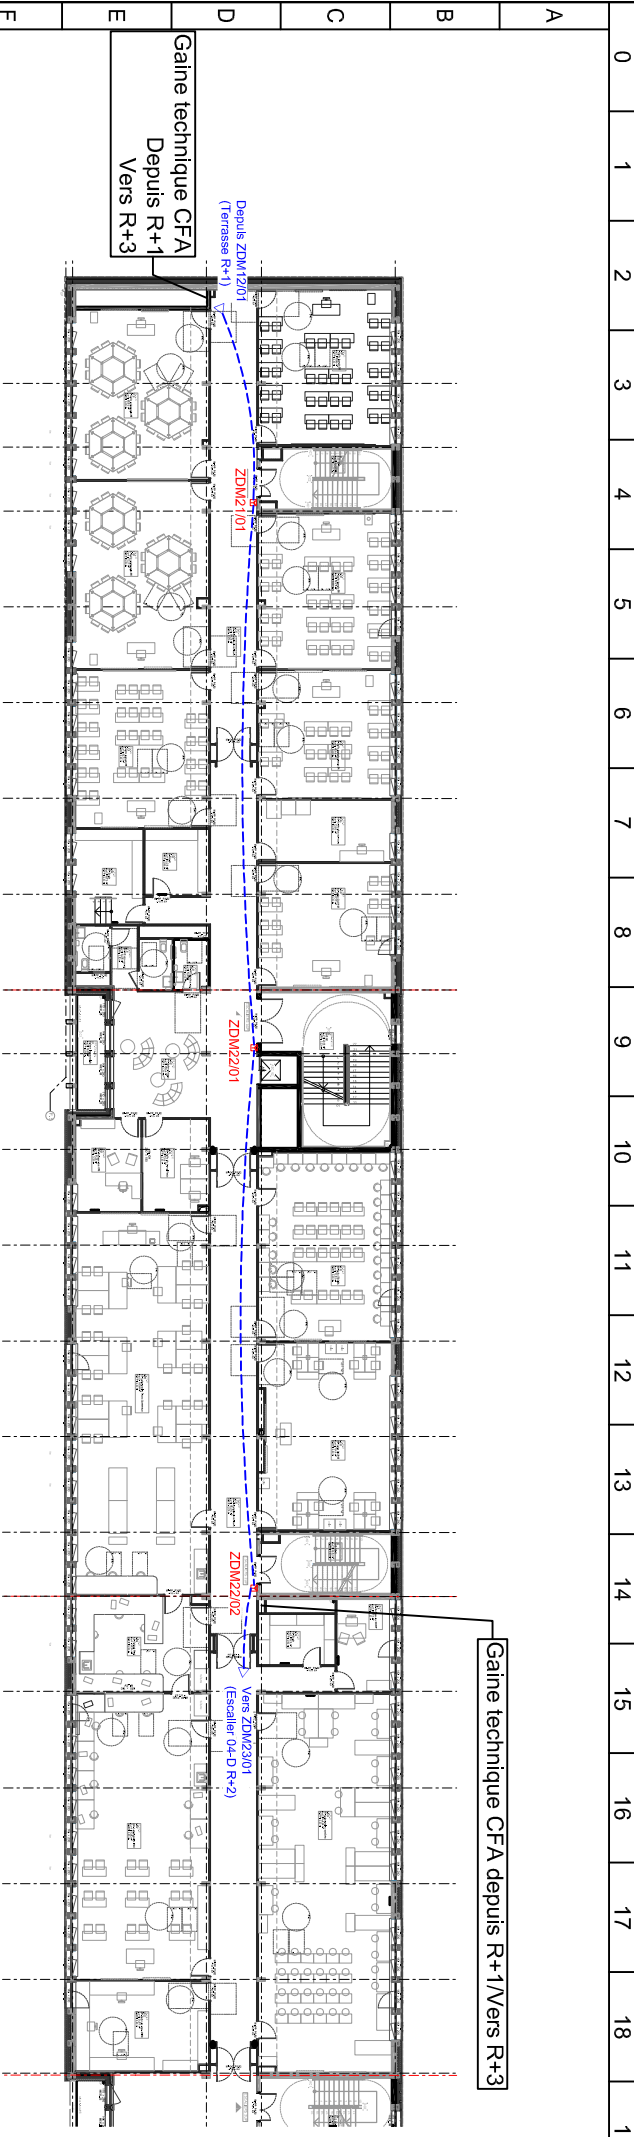

M

L

K

J

I

H

G

F

E

D

C

B

A

0

1

2

3

4

5

6

7

8

9

10

11

12

13

14



15



16

17



18

19

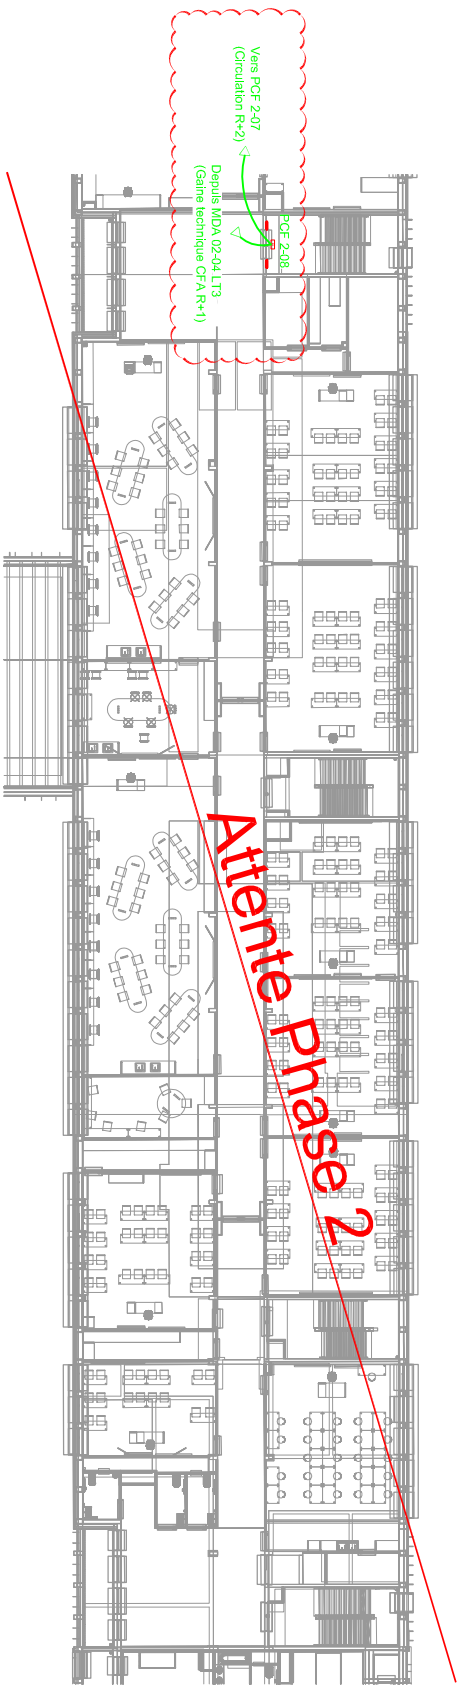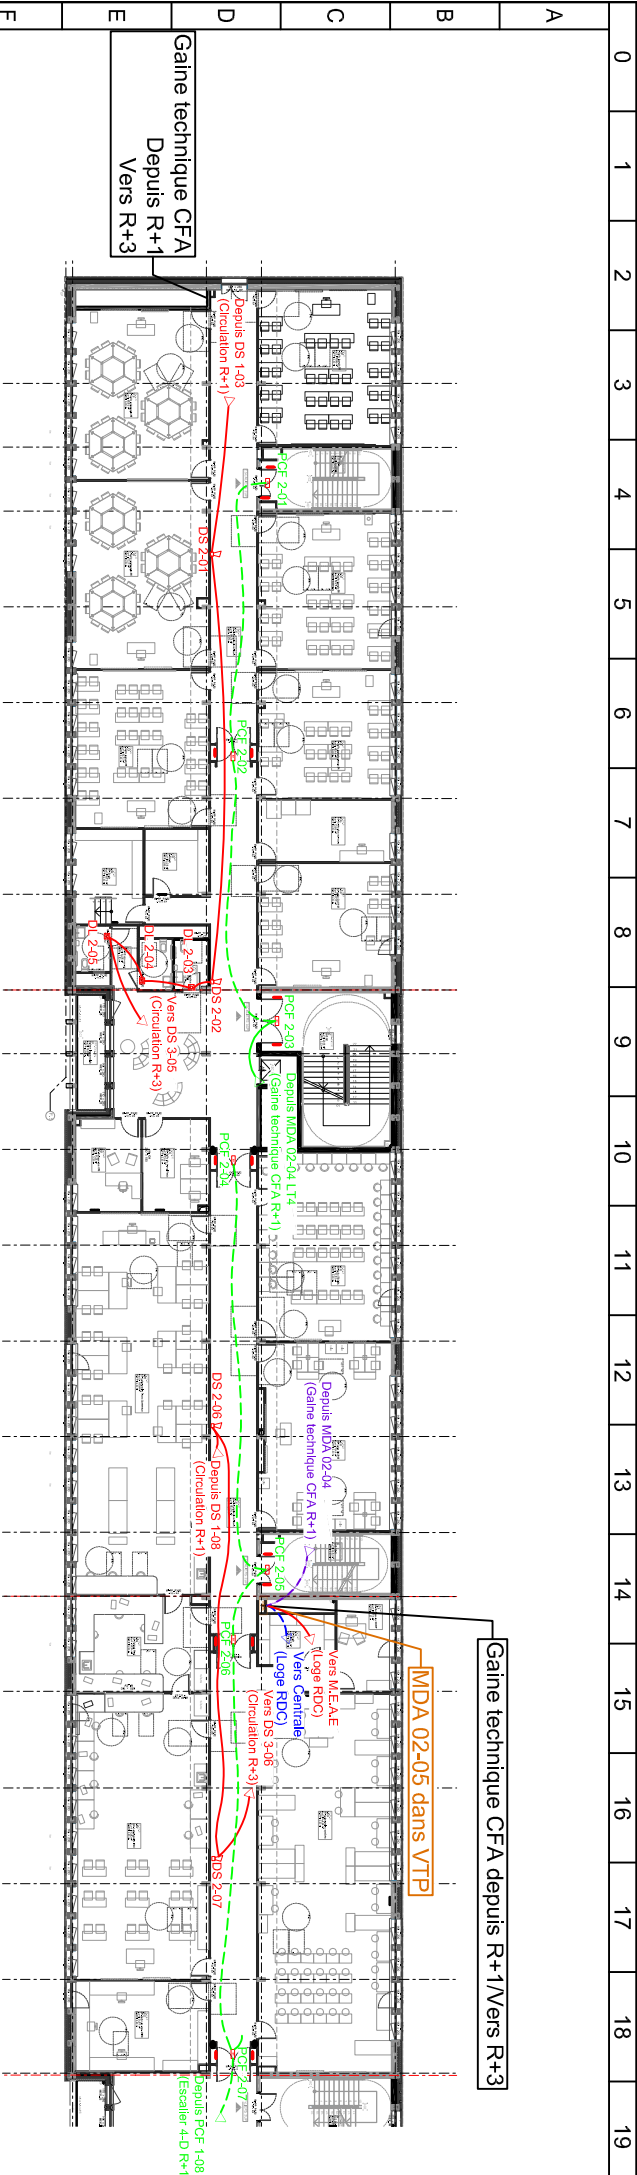

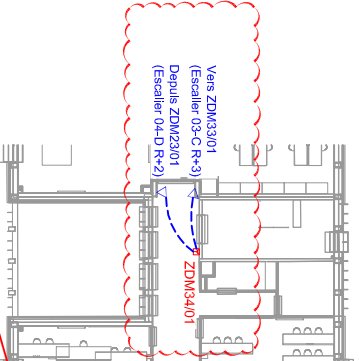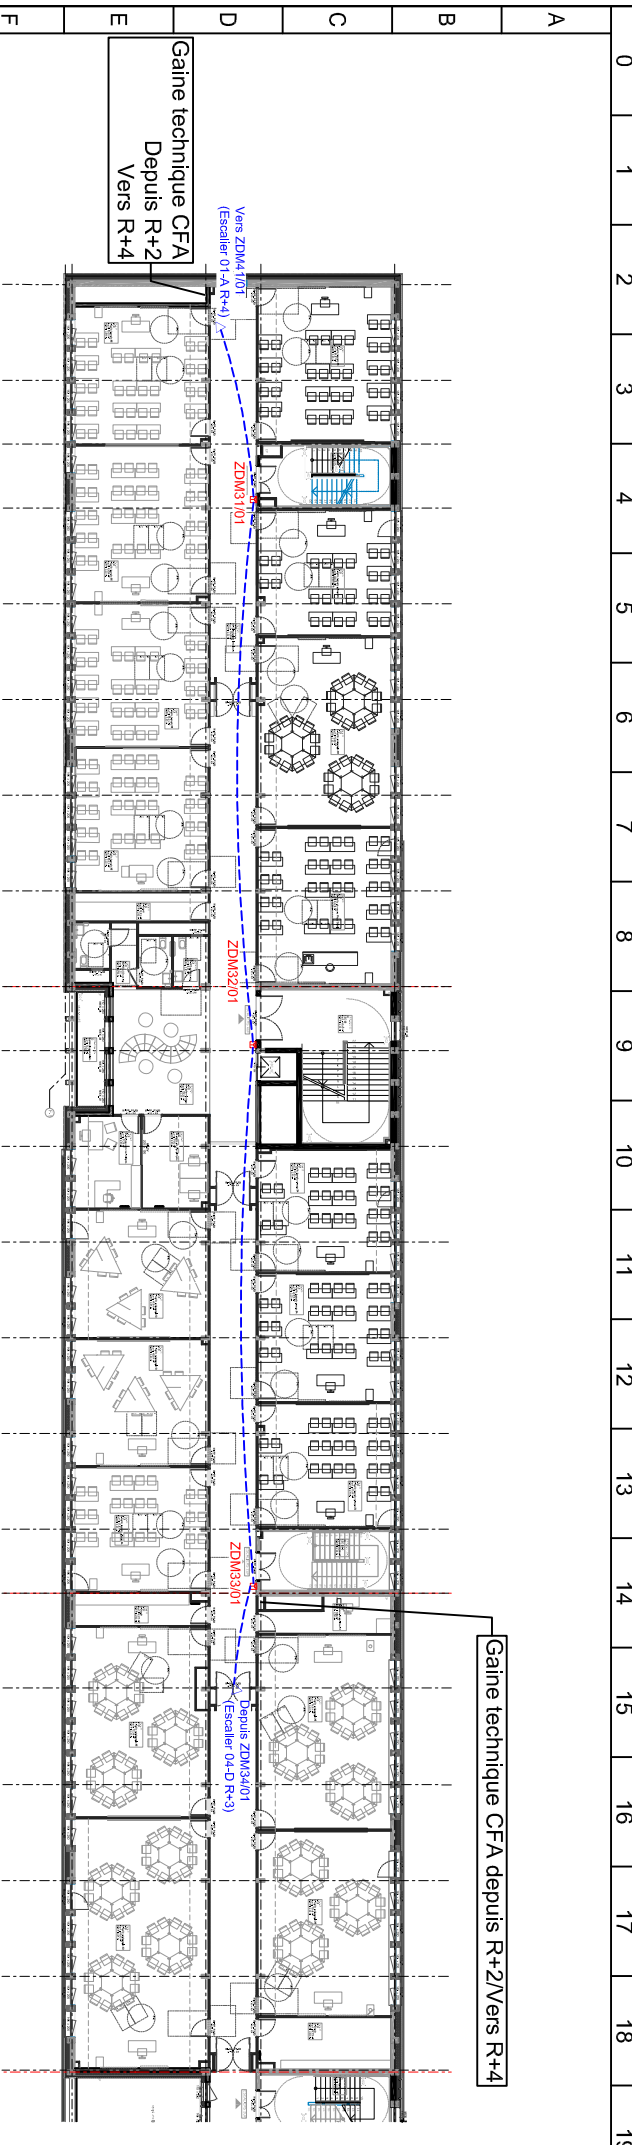



Attente Phase 2

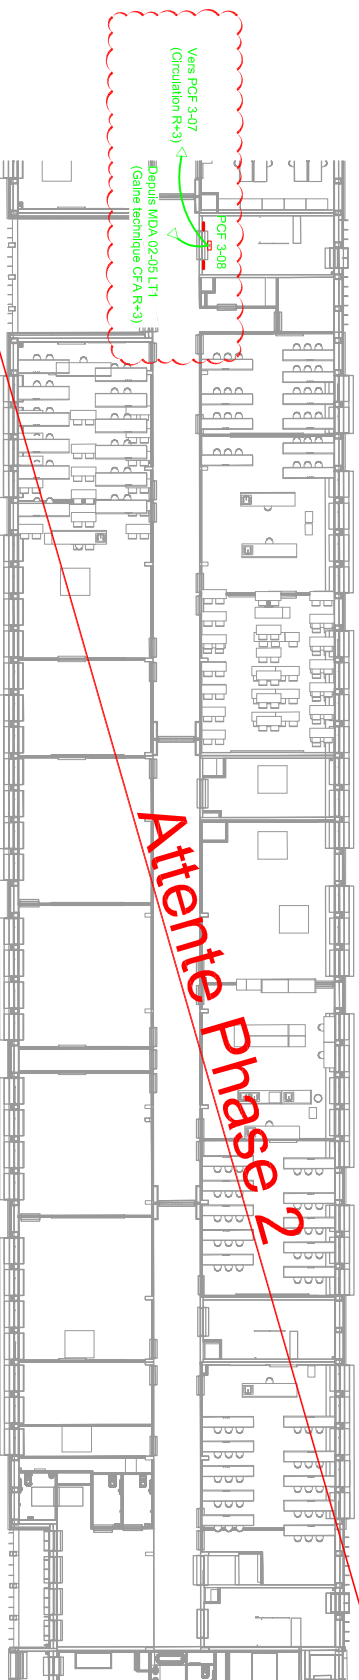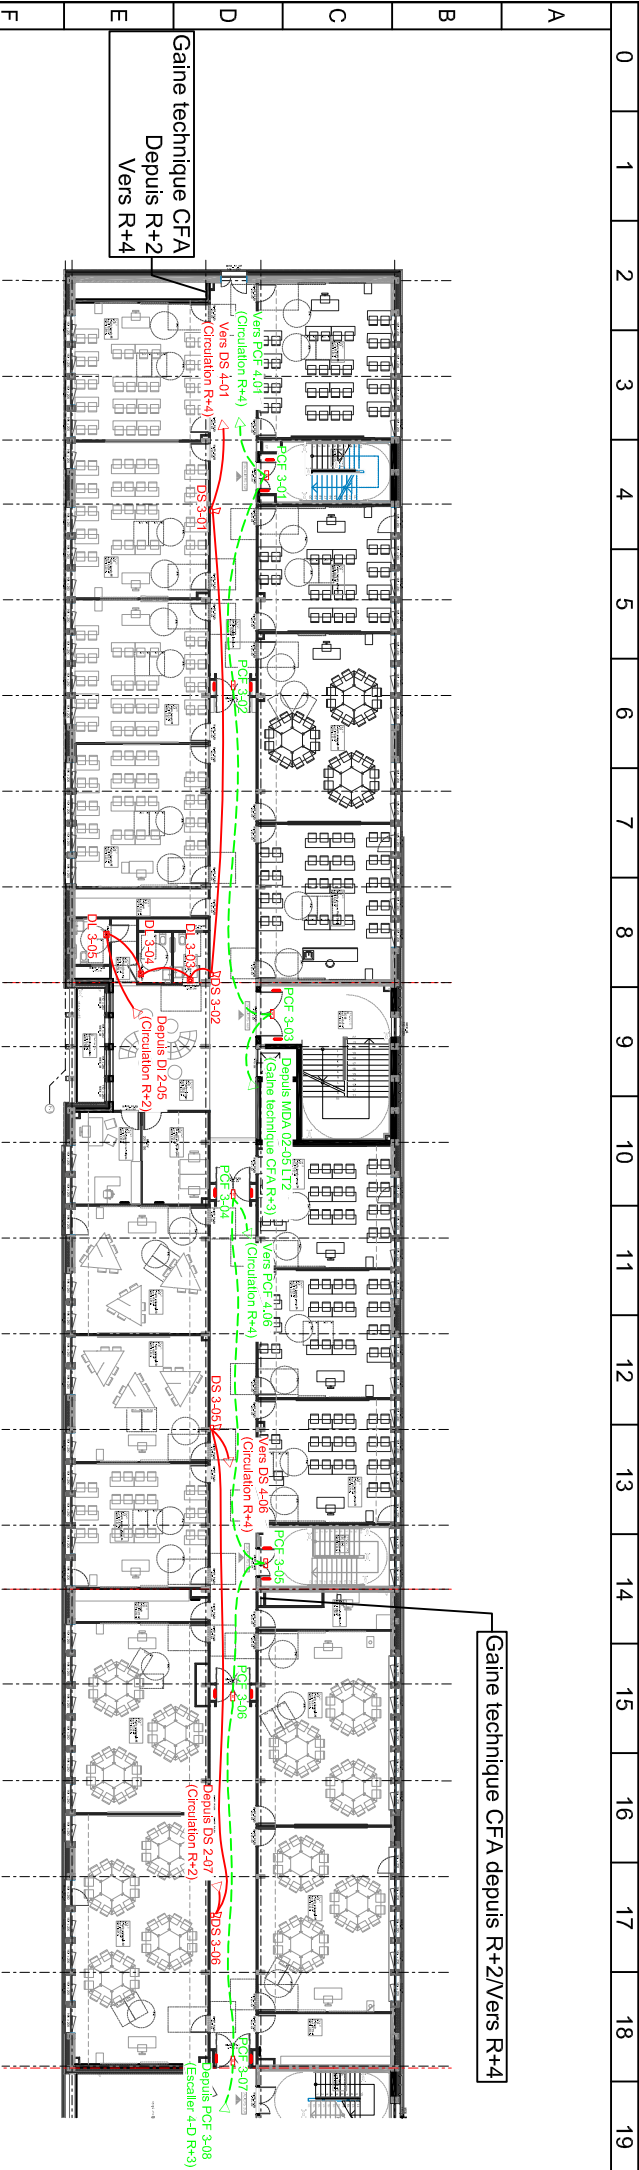

Gaine technique CFA
Depuis R+2
Vers R+4

Gaine technique CFA depuis R+2 Vers R+4


Attente Phase 2

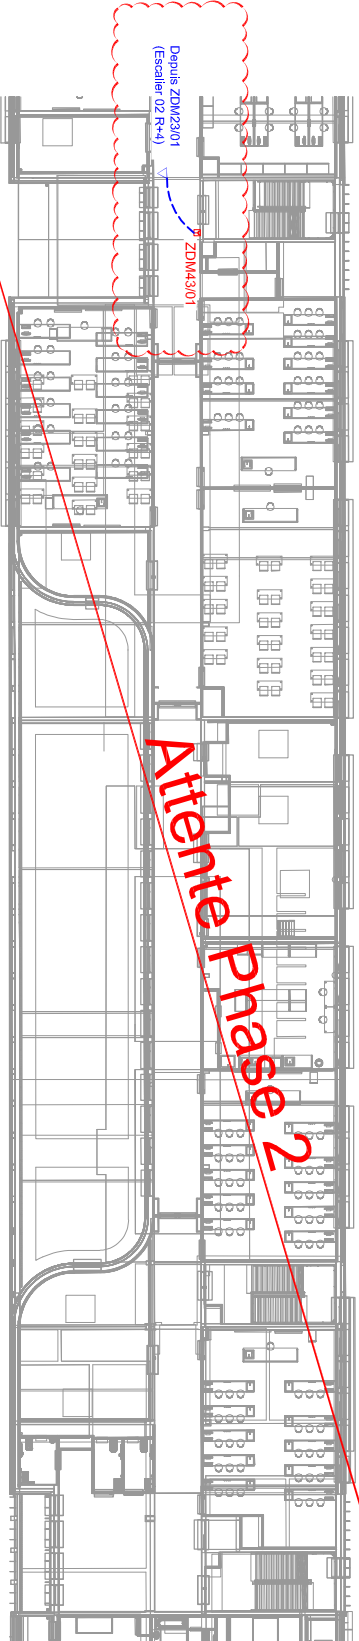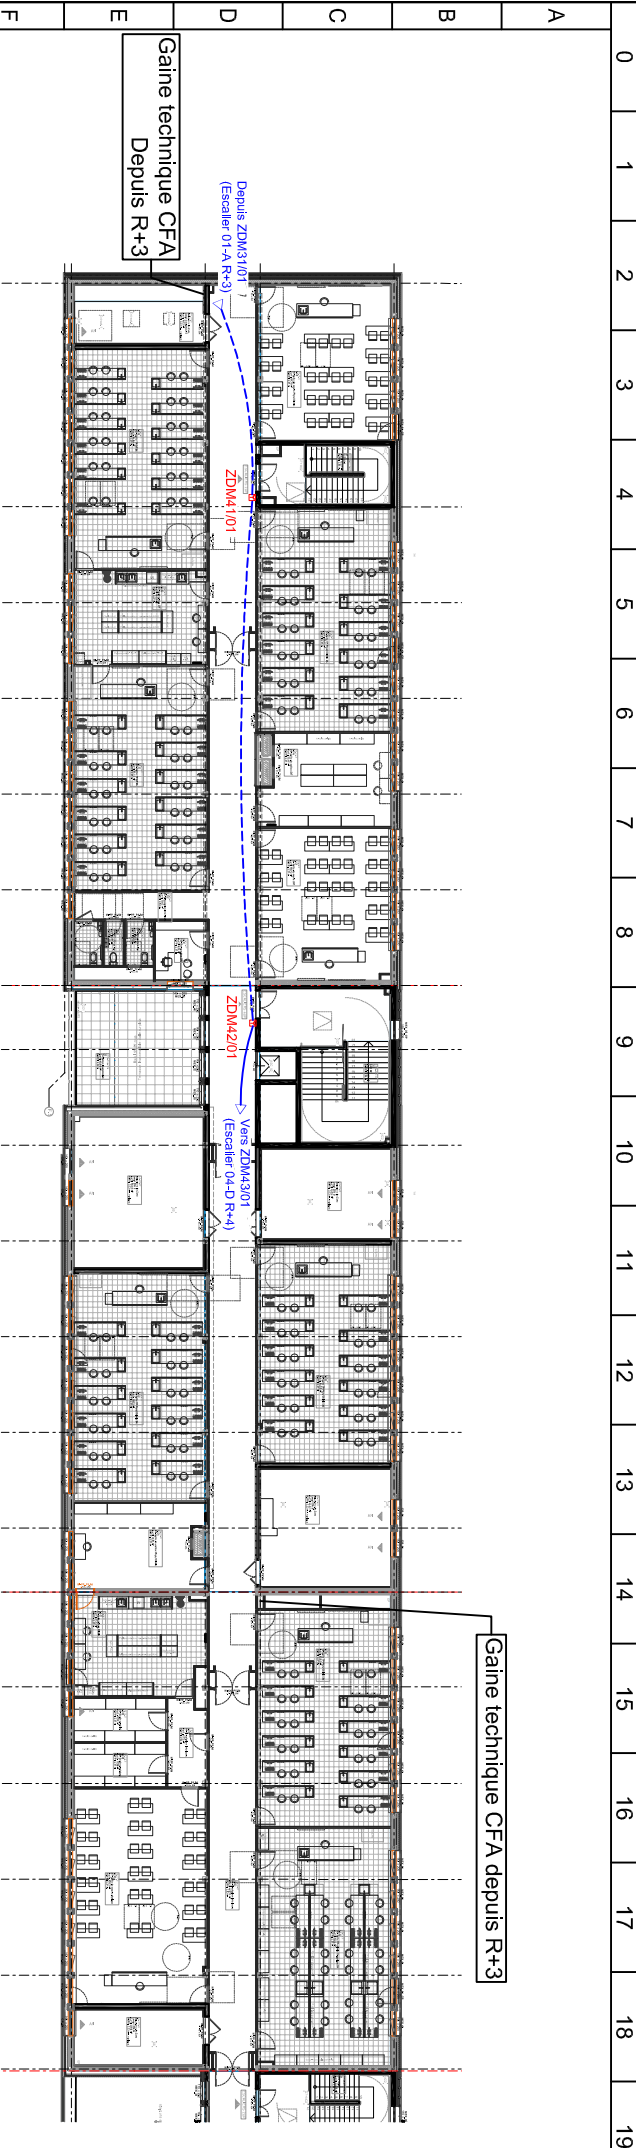

Attente Phase 2

Gaine technique CFA
Depuis R+3

Gaine technique CFA depuis R+3

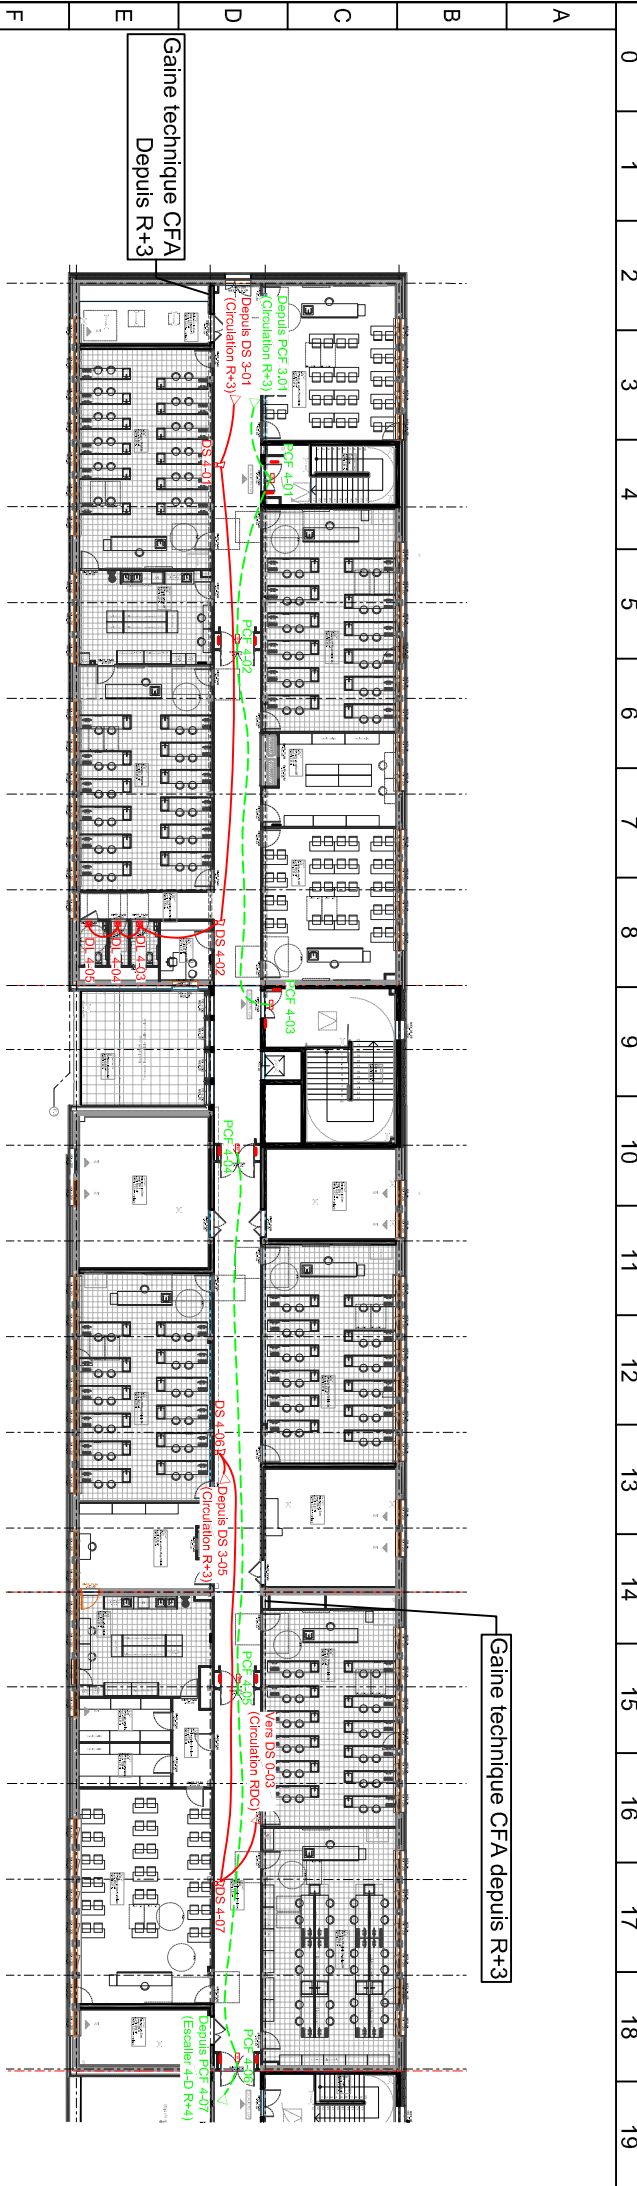

Attente Phase 2