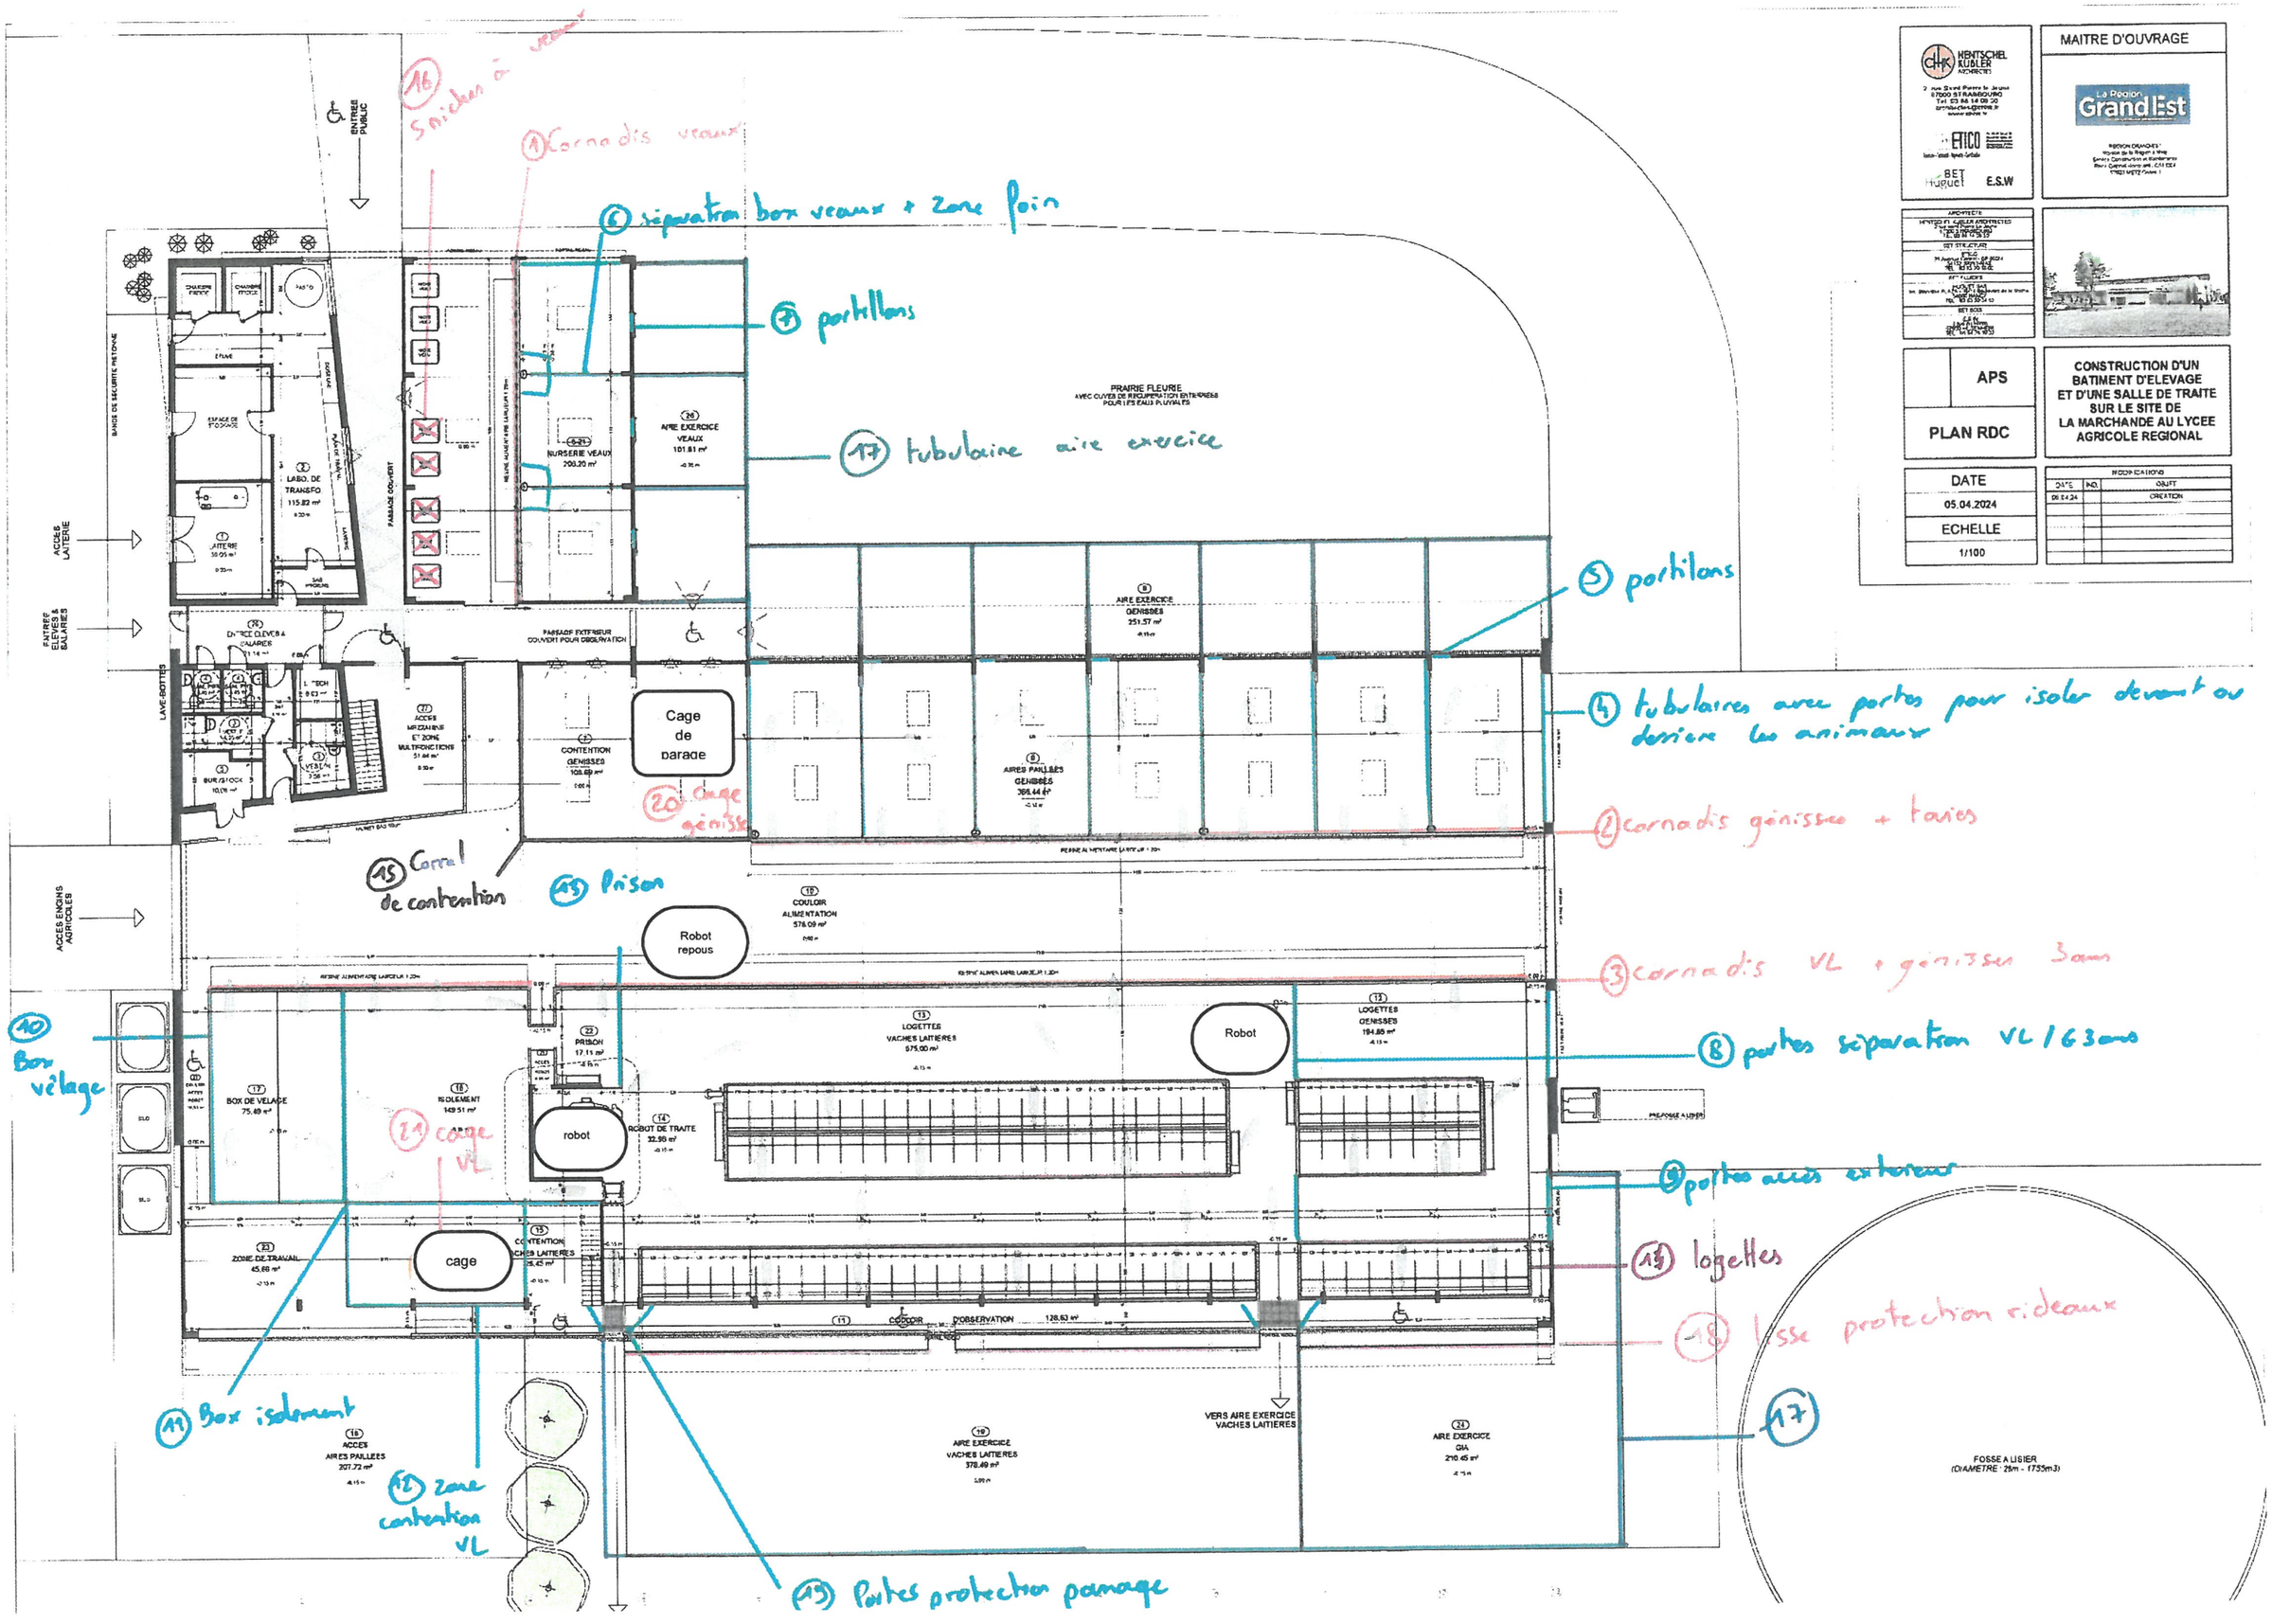

MAITRE D'OUVRAGE
La Région Grand Est
HENTSCHEL KUBLER ARCHITECTES
ETICO
BET Huguet
E.S.W
APS
PLAN RDC
CONSTRUCTION D'UN BATIMENT D'ELEVAGE ET D'UNE SALLE DE TRAITE SUR LE SITE DE LA MARCHANDE AU LYCEE AGRICOLE REGIONAL
DATE
05.04.2024
ECHELLE
1/100
ENTREE PUBLIC
ACCES LAITERIE
ENTREE ELEVES & SALARIES
LAVE-BOTTES
ACCES ENGINS AGRICOLES
PRAIRIE FLEURIE
AVEC CUVES DE RECUPERATION ENTERREES POUR LES EAUX PLUVIALES
NURSERIE VEAUX
AIRE EXERCICE VEAUX
AIRE EXERCICE GENISSES
AIRES PAILLEES GENISSES
CONTENTION GENISSES
Cage de parade
COULOIR ALIMENTATION
Robot repous
LOGETTES VACHES LAITIERES
LOGETTES GENISSES
Robot
PRISON
BOX DE VELAGE
ISOLEMENT
robot
ROBOT DE TRAITE
cage
ZONE DE TRAVAIL
CONTENTION VACHES LAITIERES
COULOIR D'OBSERVATION
VERS AIRE EXERCICE VACHES LAITIERES
AIRE EXERCICE VACHES LAITIERES
AIRE EXERCICE GIA
ACCES AIRES PAILLEES
FOSSE A LISIER
(DIAMETRE : 25m - 1755m3)
16 Sniches à veaux
1 Cornadis veaux
6 séparation box veaux + zone foin
7 portillons
17 tubulaire aire exercice
5 portilons
4 tubulaires avec portes pour isoler devant ou derriere les animaux
2 cornadis génisses + taries
20 cage génisse
15 Corral de contention
13 Prison
3 cornadis VL + génisses 3ans
8 portes séparation VL / 63ans
10 Box vêlage
21 cage VL
9 portes accès exterieur
14 logettes
18 lisse protection rideaux
17
11 Box isolement
12 zone contention VL
19 Portes protection passage