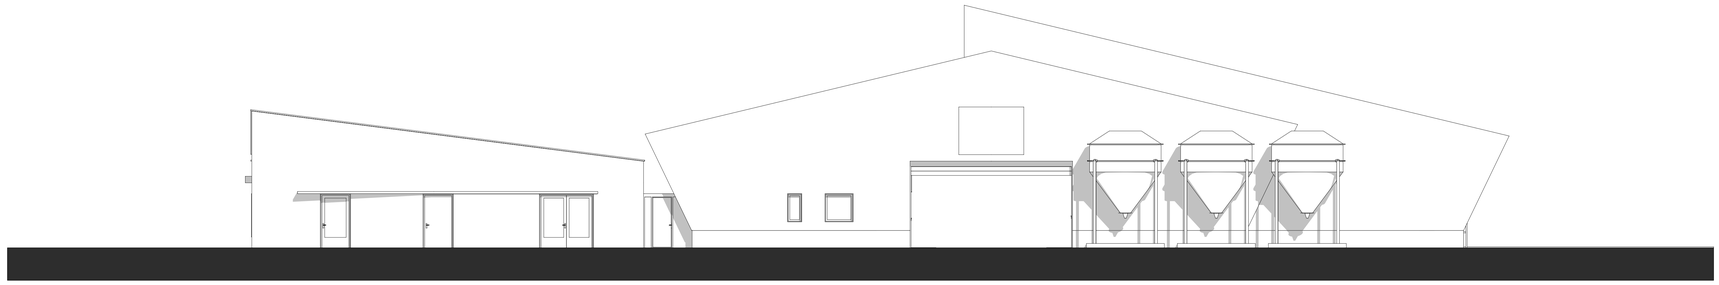

FACADE NORD-OUEST

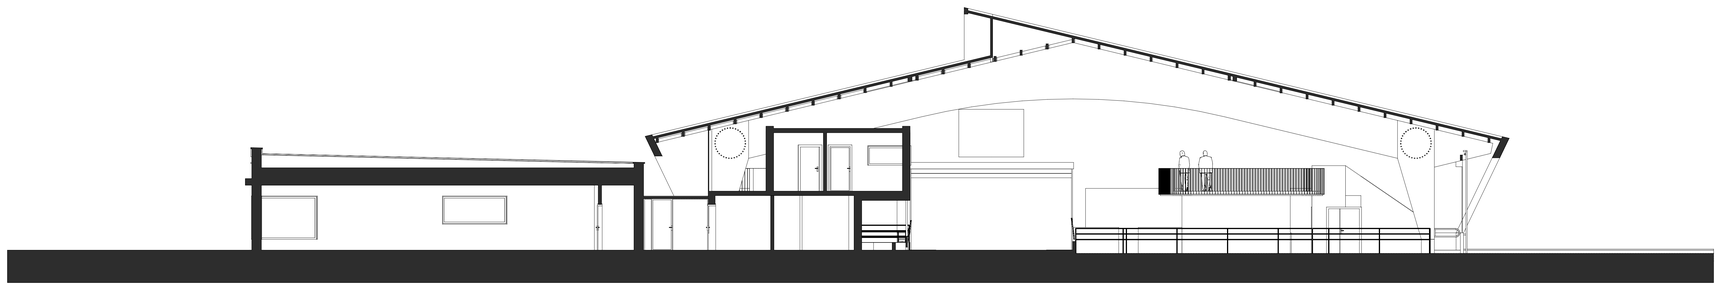

COUPE TRANSVERSALE 1

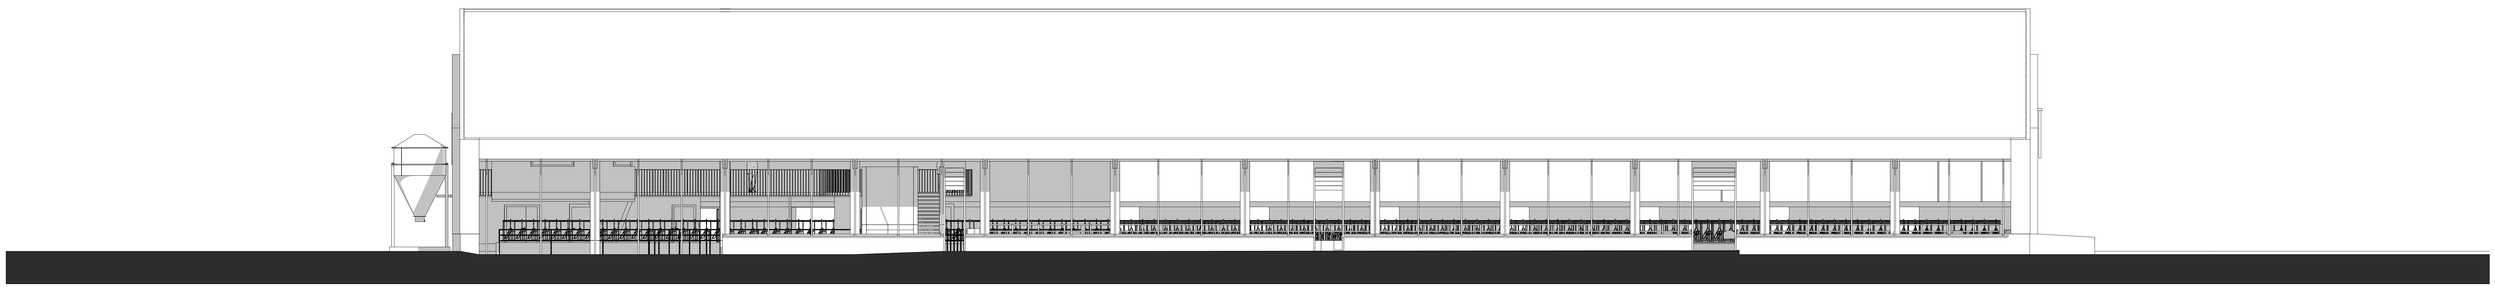

FACADE SUD-OUEST

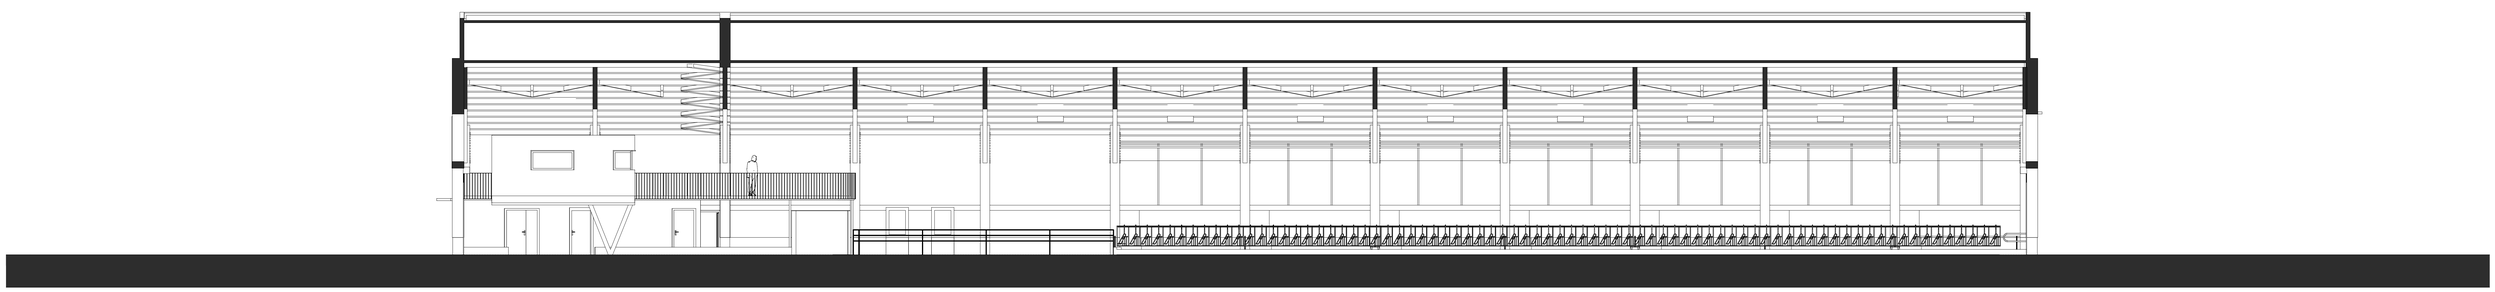

COUPE LONGITUDINALE 1

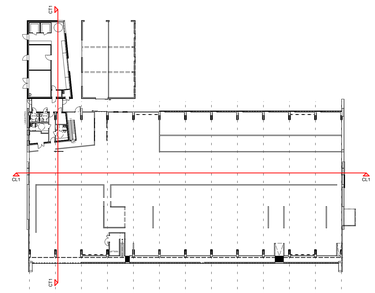

HENTSCHEL KUBLER ARCHITECTES
2, rue Saint Pierre le Jeune
67000 STRASBOURG
Tel: 03 88 14 08 50
architectes@chhk.fr
www.chhk.fr

ETICO
Economie - Technique - Ingénierie - Coordination
Tél.:03 83 20 10 00
E-mail:contact@etico.fr
99 Avenue JEAN JAURES
54522 ST-MAX Cedex

BET Huguet
INGENIERIE FLUIDES
E.S.W

MAITRE D'OUVRAGE

La Région Grand Est

REGION GRAND-EST
Maison de la Région à Metz
Service Construction et Maintenance
Place Gabriel Hocquard - CS81004
57036 METZ Cedex 1

ARCHITECTE
HENTSCHEL KUBLER ARCHITECTES 2, rue Saint Pierre le Jeune 67000 STRASBOURG TEL: 03 88 14 08 50
BET STRUCTURE
ETICO 99 Avenue JEAN JAURES - BP 90084 54522 ST-MAX Cedex TEL : 03 83 20 10 00
BET FLUIDES
HUGUET SAS Im. Stanislas PLAZA - 10/18 Boulevard de la Mothe 54000 NANCY TEL : 03 83 30 04 80
BET BOIS
E.S.W 3 rue du Hêtre 67600 CHATENAY TEL : 06 84 28 19 32

	APD
FACADES COUPES	

CONSTRUCTION D'UN BATIMENT D'ELEVAGE ET D'UNE SALLE DE TRAITE SUR LE SITE DE LA MARCHANDE AU LYCEE AGRICOLE REGIONAL

DATE
07.06.2024
ECHELLE
1/100

MODIFICATIONS

DATE	IND.	OBJET
31.05.24		CREATION