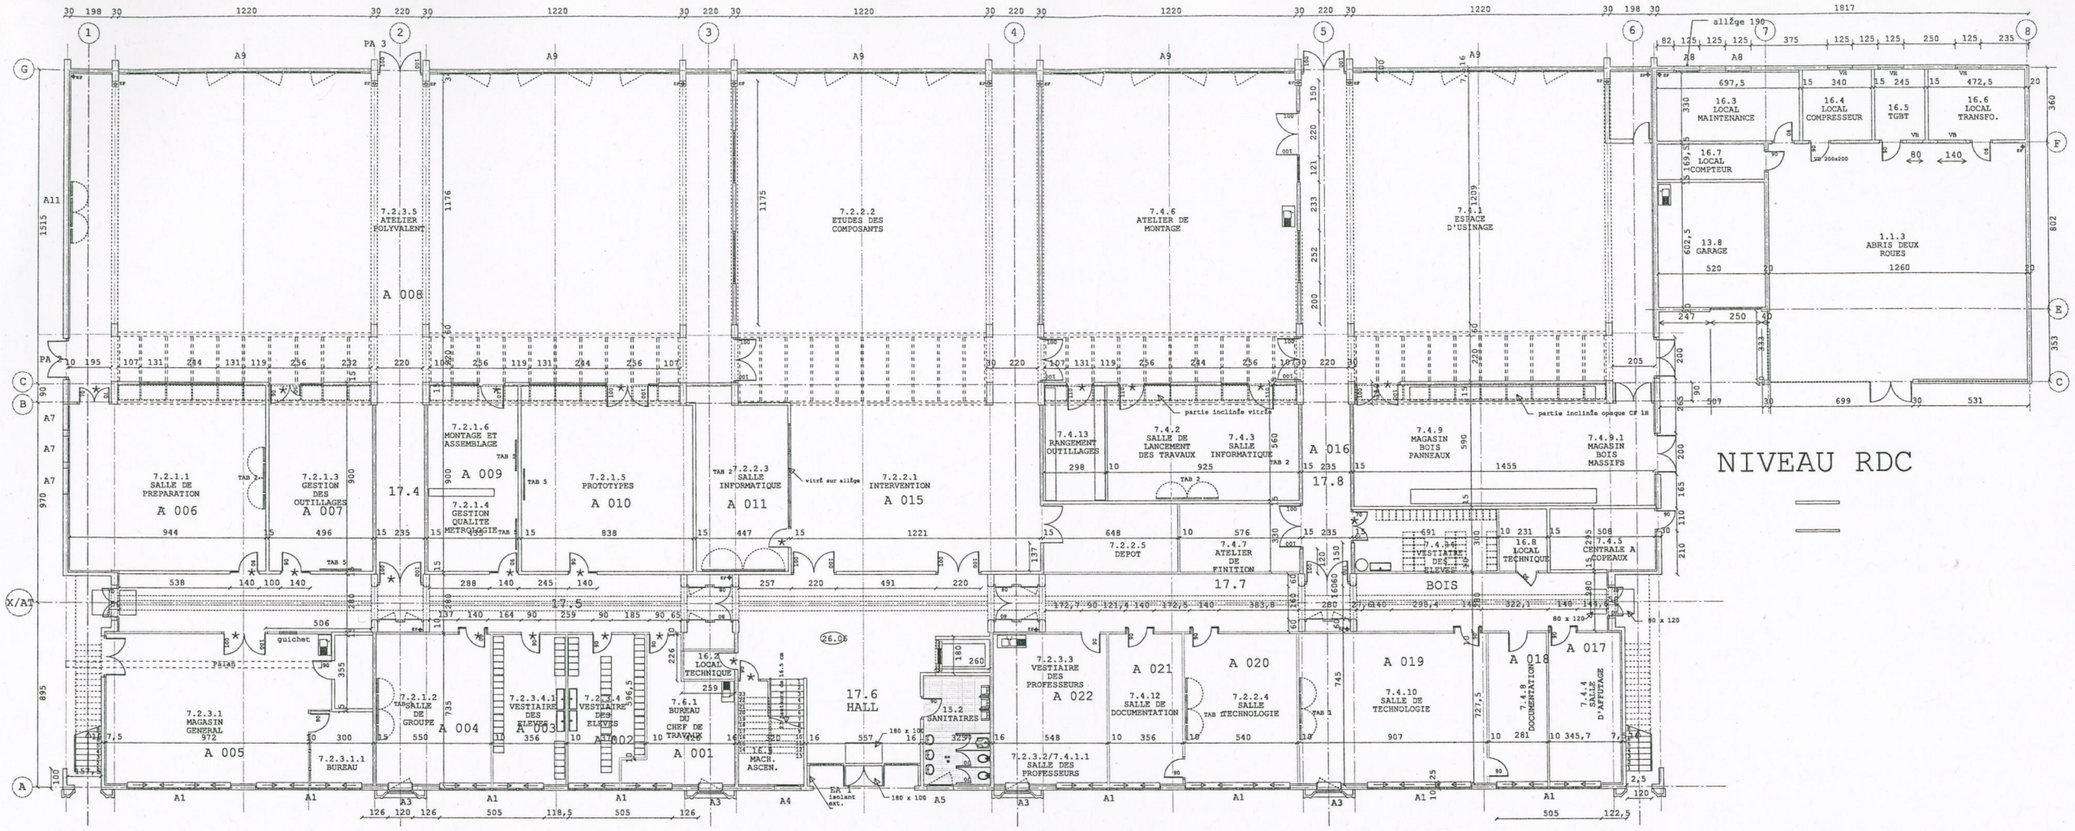

METP, CONCEPTION. RECONSTRUCTION ET GROS ENTRE
DU LYCEE JULES VERNE A SARTROUVILLE

MAITRE D'OUVRAGE: REGION D'ILE DE FRANCE
Direction des Affaires Scolaires et de l'Enseignement Supérieur
35, boulevard des Invalides
75007 PARIS

CONDUCTEUR D'OPERATION	S.P.T.R.P. Direction de l'Aménagement	Tél: 01.40.04.65.74
MAITRISE D'OEUVRE	176, rue de Rosny 75582 MONTREUIL-BOUGUENAIS	Fax: 33143.44.64.05 01.45.75.52.07
MANDATAIRE	19, rue Jules Ferry 75011 PARIS Entreprise Générale BOUYGUES SA Challenger	Tél: 01.30.26.96.19 01.30.26.33.33
BUREAU D'ETUDE	3V Europe Freyssinet 78061 Saint-Quentin-en-Yvelines Cedex 143 bis avenue de Verdun 92442 Vanves	Fax: 33130060402983 40 00
BUREAU DE CONTROLE		Tél: 01 30 84 57 57 Fax: 01 30 84 57 59
COORDONATEUR SECURITE	SERT Développement 43 bis rue des Chantiers 78000 VERSAILLES	Tél: 01 30 97 13 13 Fax: 01 30 21 19 36
ENTREPRENEUR		

PLANS DES ATELIERS

phase : Numéro
EXEC
date :
origine/structure/numéro/indice

A	mise au point utilisateurs		recollement au 20/01/98		06/98	AR.P.02			
B	mise à jour cotation								
C	cotation cloison portes					Échelle : 1/100			
D	recollement au 23/11/98								
	NOM	VISA		NOM	VISA	ZONE	NIVEAU	LOT	
Dessiné par			Vérifié par						