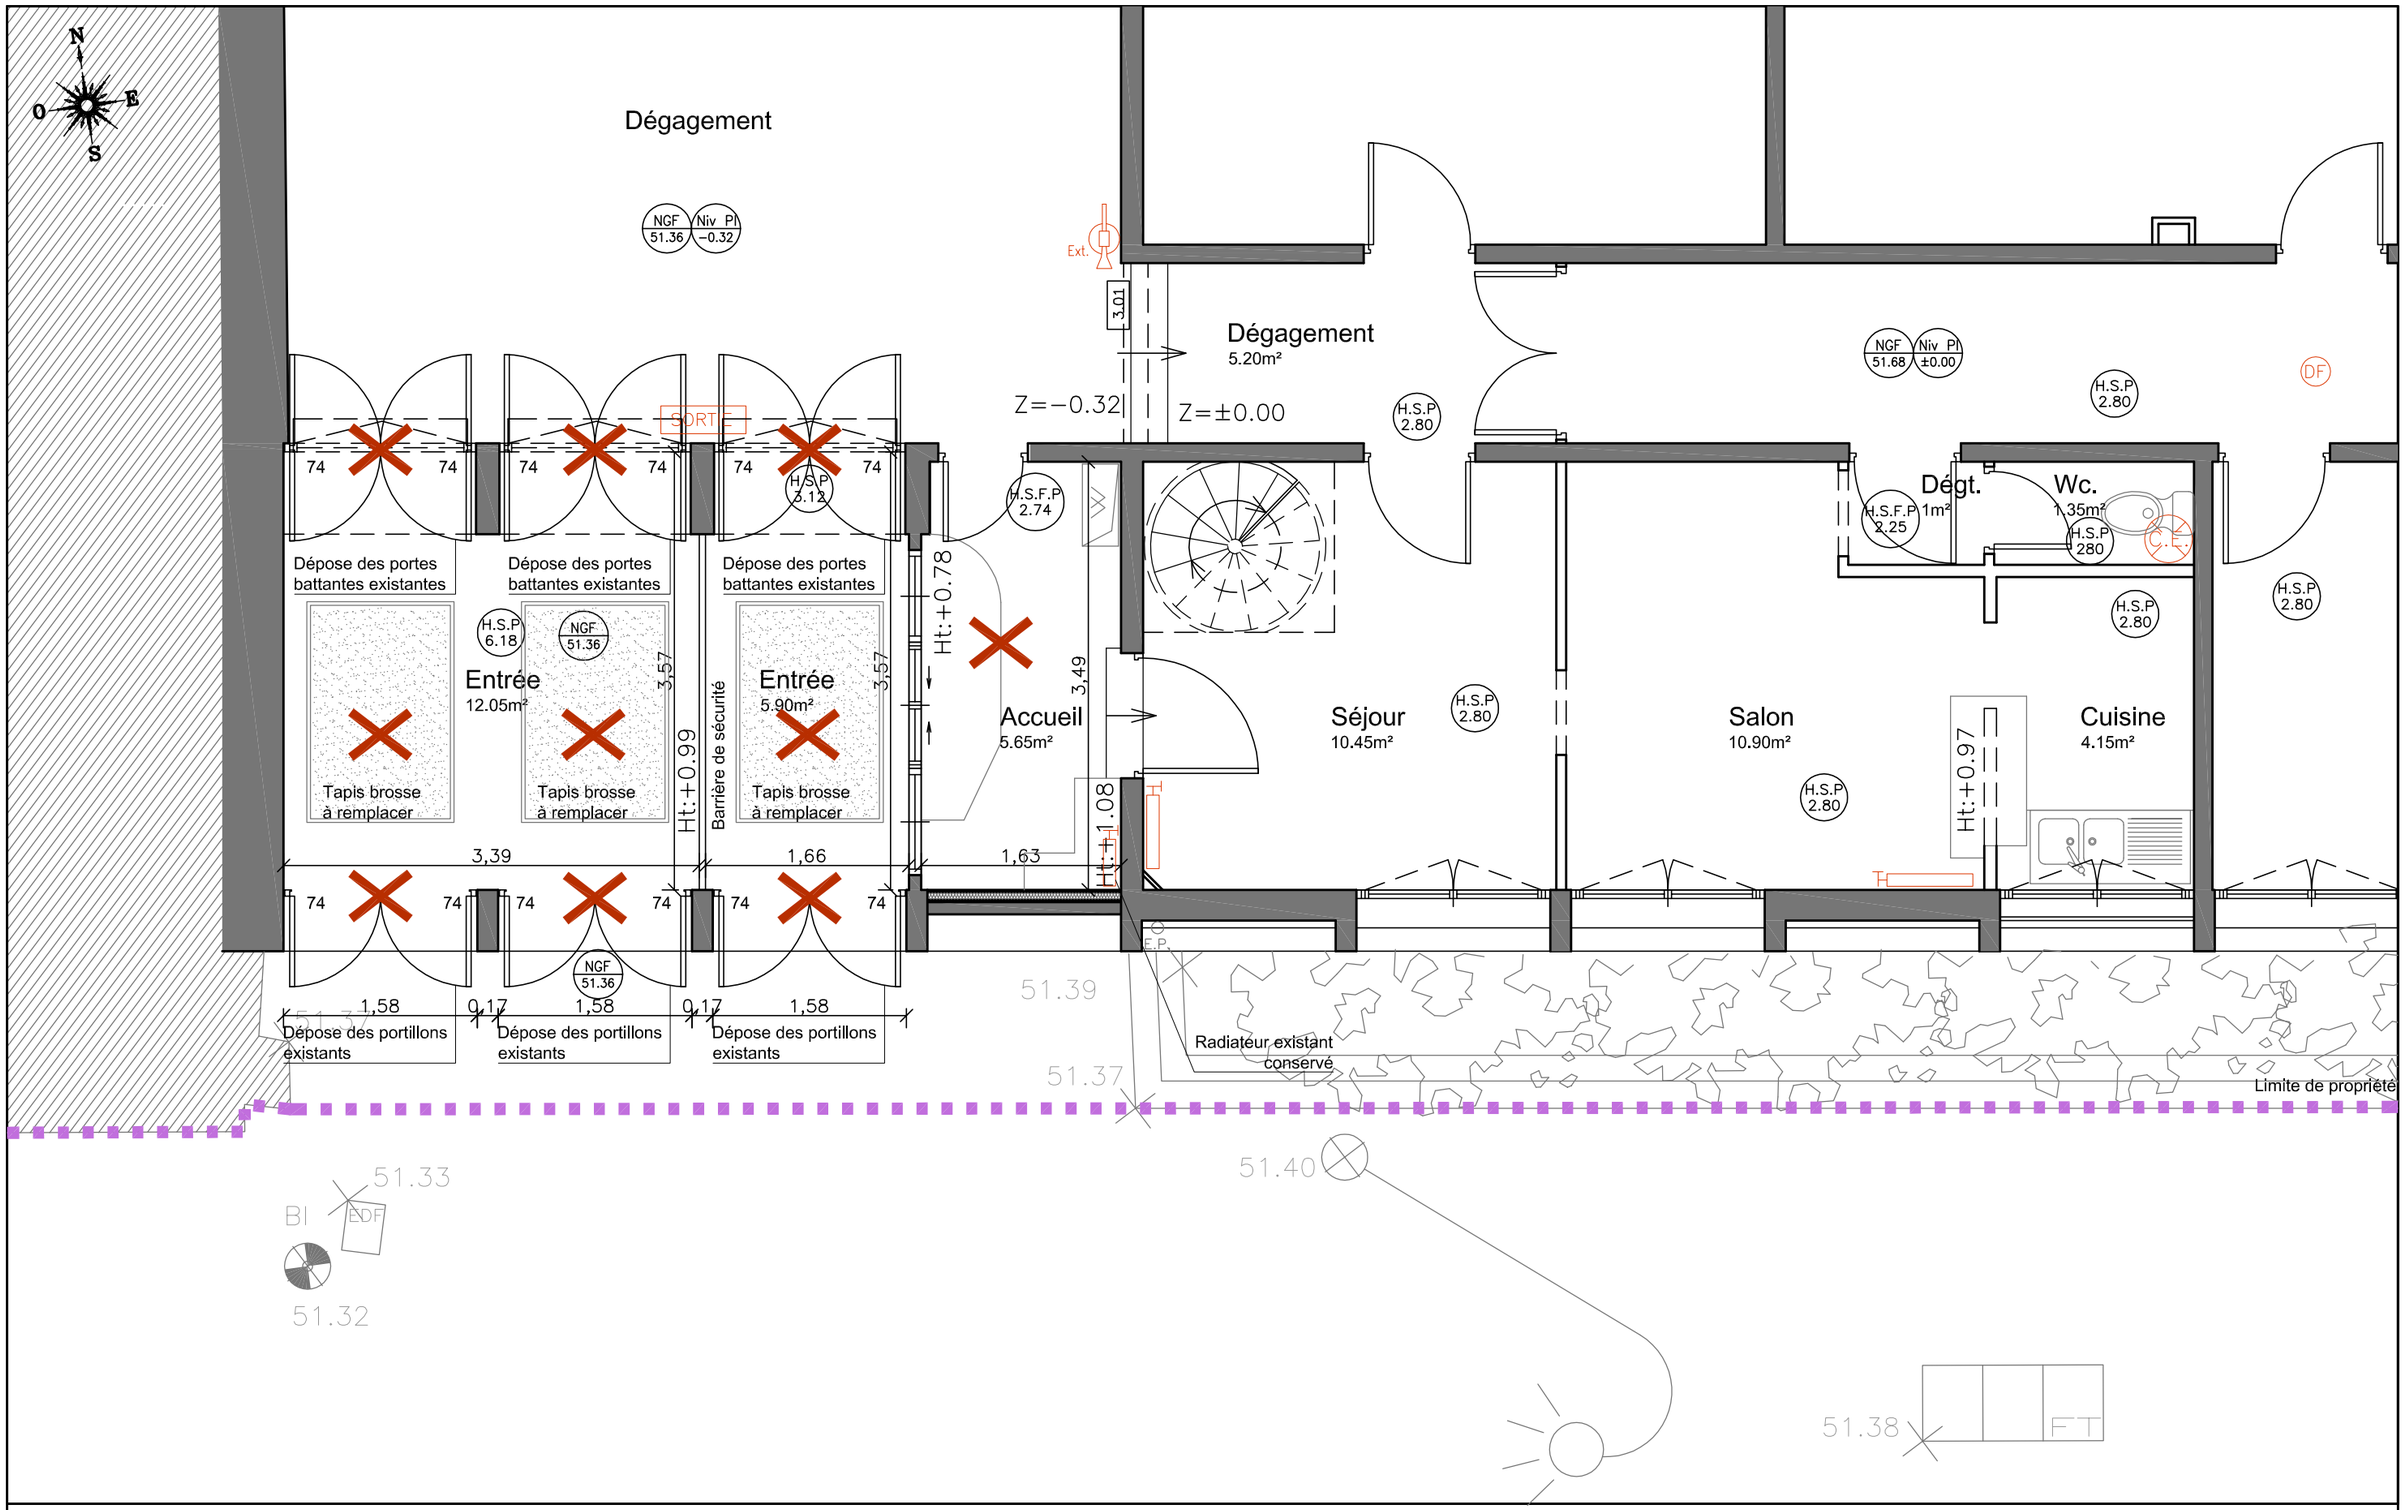

Maître d'ouvrage : REGION ÎLE DE FRANCE - UT Ouest - 24, Rue du Général Bertrand - CS 40745 75345 PARIS - Cedex 07

DOSSIER DE CONSULTATION DES ENTREPRISES

Maître d'oeuvre:
Agence d'Architecture Ben Cheikh
23, Allee de la Jonchère - 94310 ORLY
Tel :01.48.52.50.57 - P :06.08.82.26.50
bencheikharch@aol.com

LYCEE MAURICE RAVEL

TRAVAUX DE MISE EN SECURITE

89, Cours de Vincennes - 75020 PARIS

PLAN SAS D'ENTREE - ETAT EXISTANT

MAJ-1 :	26.03.2018	Ech:1/50	N° 02
MAJ-2 :			