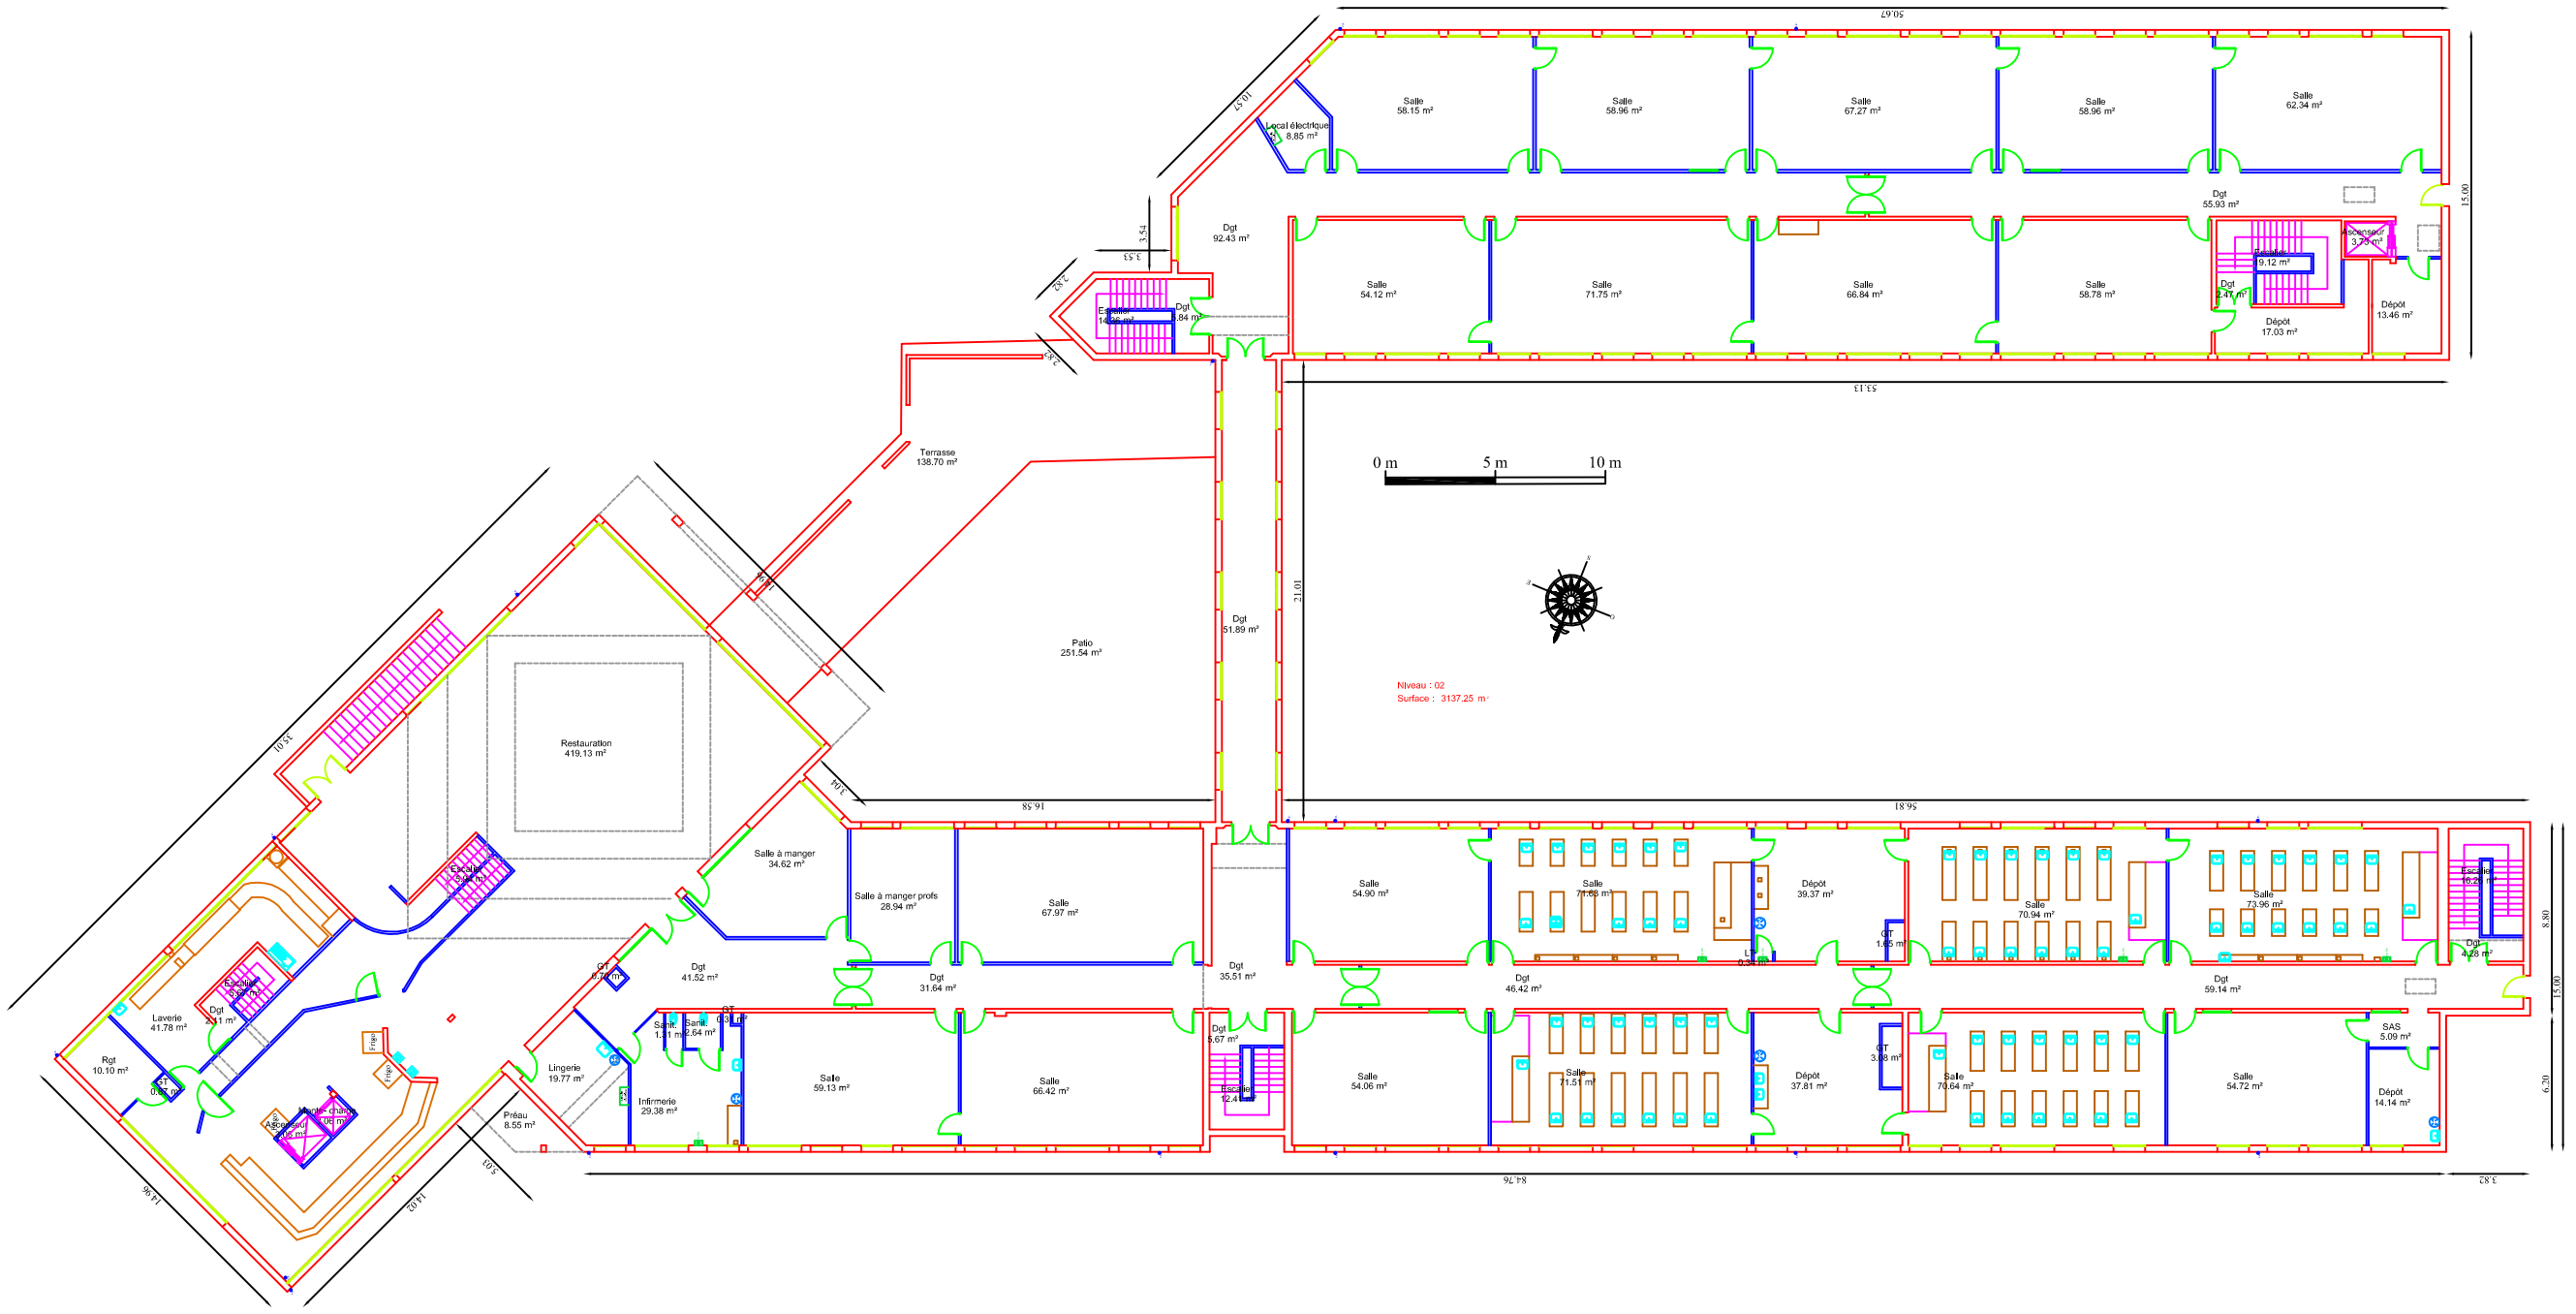

Collège Henry de MONTHERLANT

BÂTIMENT A

125-127 RUE DE Paris B.P.40

60530 NEUILLY-EN-THELLE

Conseil Général de l'Oise

2éme ETAGE	Echelle : sans
Nom Fichier : C49-Bat A-02-A.dwg	Nom Présentation : A3
COORDONNEES LAMBERT 93 (Altération linéaire non appliquée)	NIVELLEMENT IGN 69

1 Route de Gachet - CS 90711
F - 44307 NANTES CEDEX 3

Tél. 33 2 40 68 28 90 - Fax 33 2 40 68 54 77
E-mail : nantes@fit-conseil.fr

MODIFICATIONS

Indice	Date	Objet
A	06-07-2010	1ère Emission du plan
B		
C		
D		
E		
F		
G		

Nota: Ce plan est une mise à jour de documents existants fourni par le Conseil Général de l'Oise