

LYCEE ETIENNE DOLET

7 - 9, RUE D'EUPATORIA  
75020 PARIS

TEL : 01 40 33 81 00 FAX : 01 40 33 06 61

CREATION  
D'UN CONTROLE  
D'ACCES

LISTE DES PLANS

INDICES	DATES	OBSERVATIONS

LES COTES SONT INDICATIVES ET DOIVENT ETRE  
VERIFIEES PAR LES ENTREPRISES.  
SEULES LES COTES ENCADREES SONT  
IMPERATIVES

LES PLANS D'EXECUTION ETABLIS PAR LES  
ENTREPRISES DOIVENT ETRE VALIDES PAR LE  
MAITRE D'OEUVRE AVANT MISE EN FABRICATION

P. LACOUR  
ARCHITECTE D.P.L.G.

12, Grande Rue 91310 Monthery  
Tel : 01 69 01 35 31  
Port. : 06 73 50 86 82

e-mail : patricklacour@free.fr  
<http://www.architecte-cplg-monthery.com>

le 02 novembre 2018

DCE

00

## LISTE DES PLANS :

- 01 : Plan général du RDC état actuel
- 02 : Coupes état actuel
- 03 : Plan du RDC état actuel et projeté
- 04 : Fonctionnement normal
- 05 : Fonctionnement en interclasses
- 06 : Fonctionnement en cas d'alarme
- 07 : Fonctionnement pour le personnel
- 08 : Plan de détail état projeté
- 09 : Plan de principe de la structure
- 10 : Plan du plafond
- 11 : Coupe transversale sur le sas
- 12 : Coupe transversale sur le sas
- 13 : Coupe transversale sur porte P2
- 14 : Elévation sur le hall
- 15 : Coupe intérieure le long de la façade
- 16 : Façade état actuel et projeté
- 17 : Plan des sols
- 18 : Perspectives d'intention

LYCEE ETIENNE DOLET

7 - 9, RUE D'EUPATORIA  
75020 PARIS

TEL : 01 40 33 81 00 FAX : 01 40 33 06 61

CREATION  
D'UN CONTROLE  
D'ACCES

PLAN DU REZ DE CHAUSSEE  
ETAT ACTUEL

INDICES	DATES	OBSERVATIONS


LES COTES SONT INDICATIVES ET DOIVENT ETRE  
VERIFIEES PAR LES ENTREPRISES.  
SEULES LES COTES ENCADREES SONT  
IMPERATIVES

LES PLANS D'EXECUTION ETABLIS PAR LES  
ENTREPRISES DOIVENT ETRE VALIDES PAR LE  
MAITRE D'OEUVRE AVANT MISE EN FABRICATION

P. LACOUR  
ARCHITECTE D.P.L.G.  
12, Grande Rue 91310 Monthery  
Tel : 01 69 01 35 31  
Port. : 06 73 50 86 82  
e-mail : patricklacour@free.fr  
http://www.architecte-plg-monthery.com


le 02 novembre 2018

ECH. : 1/200

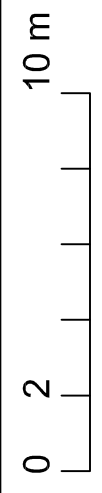

DCE

01

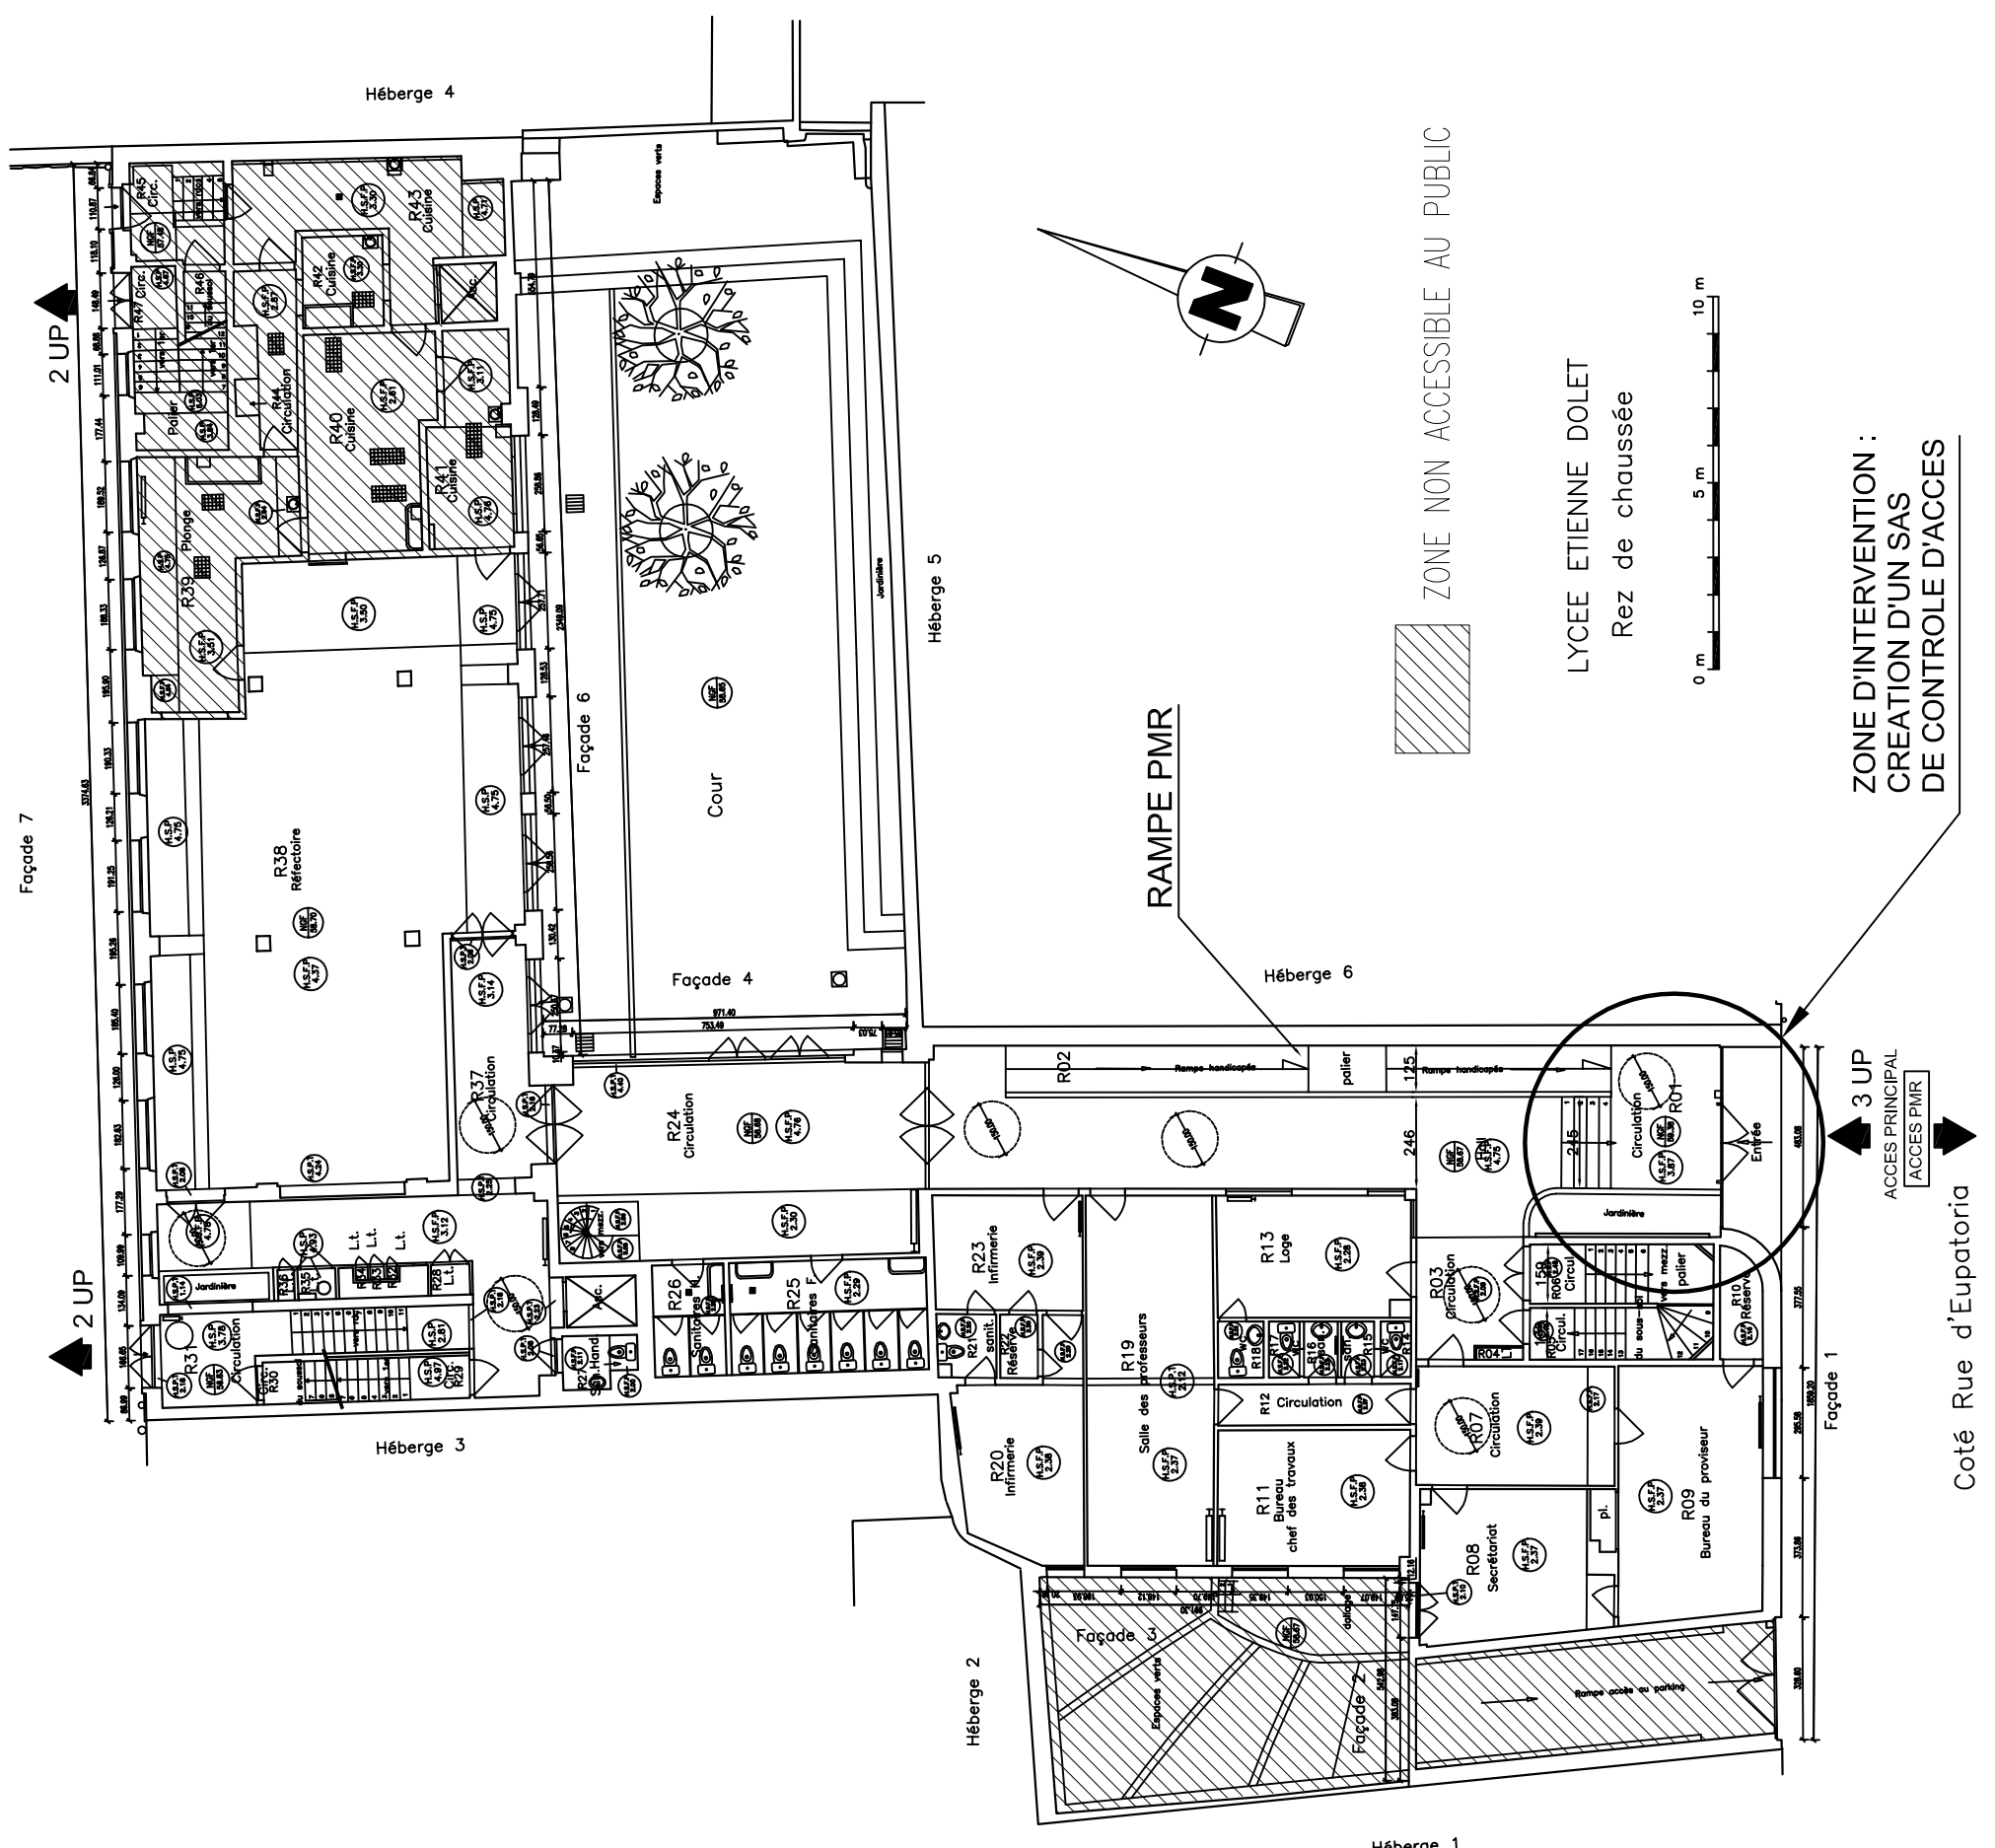

ZONE D'INTERVENTION :  
CREATION D'UN SAS  
DE CONTROLE D'ACCES


3 UP  
ACCES PRINCIPAL  
ACCES PMR

Coté Rue d'Eupatoria

ZONE NON ACCESSIBLE AU PUBLIC

LYCEE ETIENNE DOLET  
Rez de chaussée

RAMPE PMR

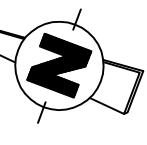

Héberge 1

Héberge 2

Héberge 3

Héberge 6

Héberge 5

Héberge 4

Façade 7

2 UP

2 UP

LYCEE ETIENNE DOLET

7 - 9, RUE D'EUPATORIA  
75020 PARIS

TEL. : 01 40 33 81 00 FAX : 01 40 33 06 61

CREATION  
D'UN CONTROLE  
D'ACCES

PLAN DU REZ DE CHAUSSEE  
COUPES ETAT ACTUEL

INDICES	DATES	OBSERVATIONS

LES COTES SONT INDICATIVES ET DOIVENT ETRE  
VERIFIEES PAR LES ENTREPRISES.  
SEULES LES COTES ENCADREES SONT  
IMPERATIVES


LES PLANS D'EXECUTION ETABLIS PAR LES  
ENTREPRISES DOIVENT ETRE VALIDES PAR LE  
MAITRE D'OEUVRE AVANT MISE EN FABRICATION

P. LACOUR  
ARCHITECTE D.P.L.G.

12, Grande Rue 91310 Monthery  
Tel : 01 69 01 35 31  
Port. : 06 73 50 86 82  
e-mail : patricklacour@free.fr  
http://www.architecte-cplg-monthery.com


le 02 novembre 2018

ECH. : 1/50

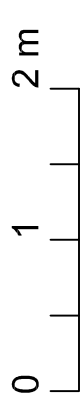


DCE

02

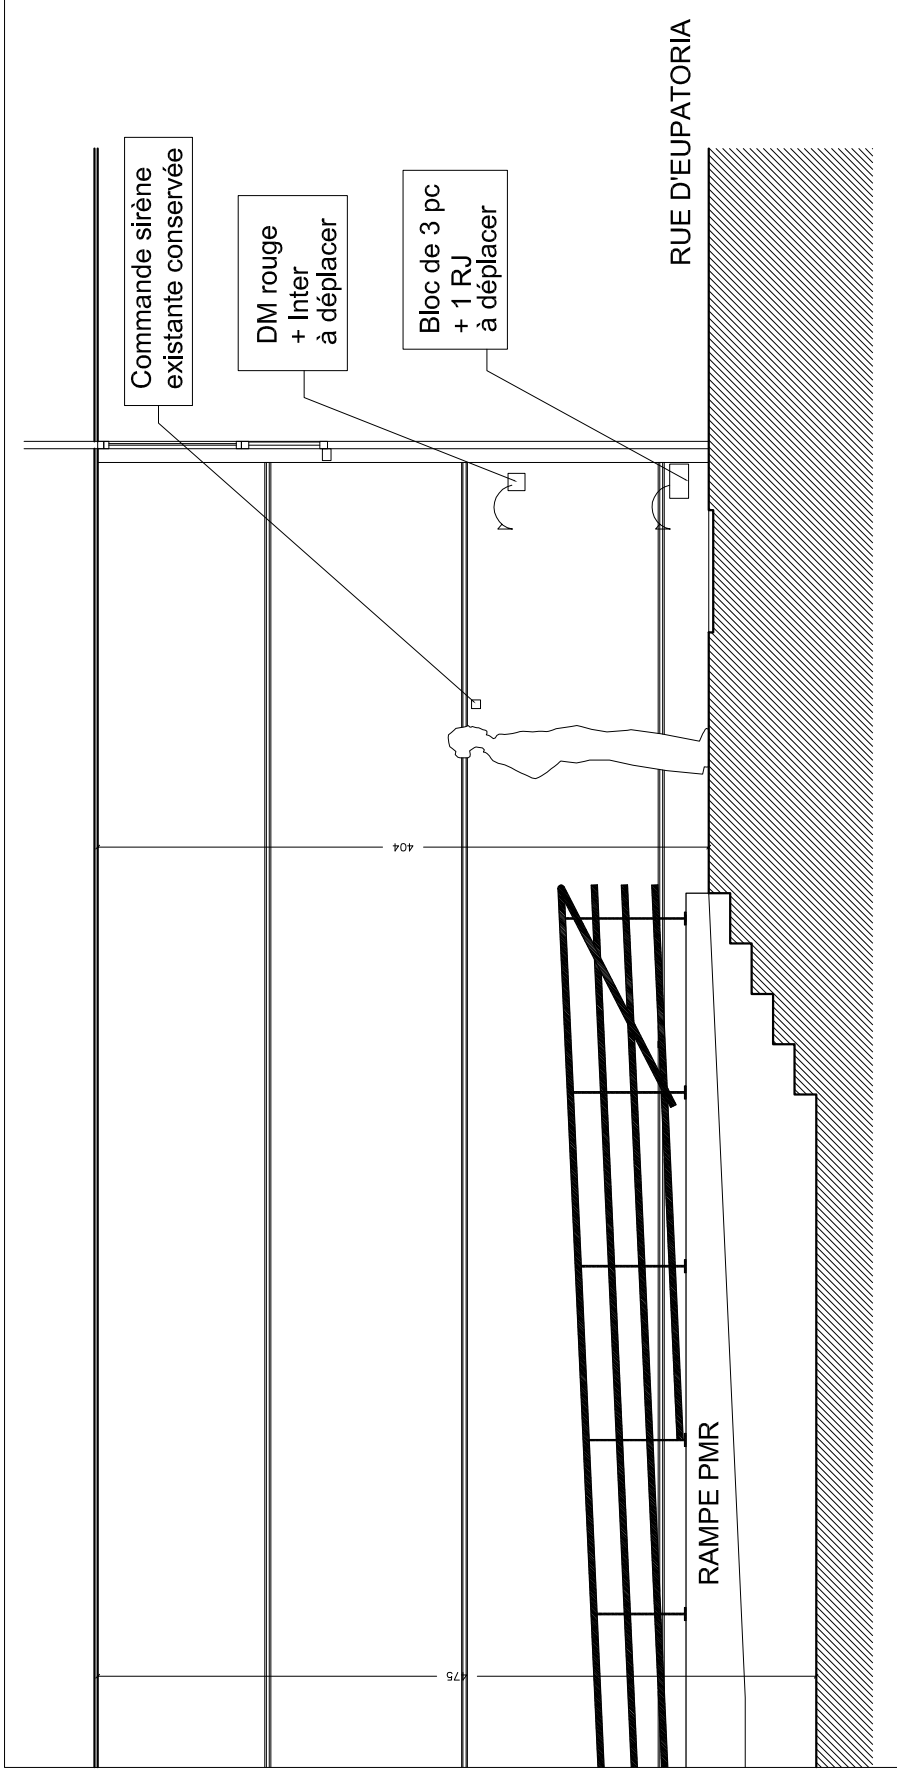

COUPES LONGITUDINALE

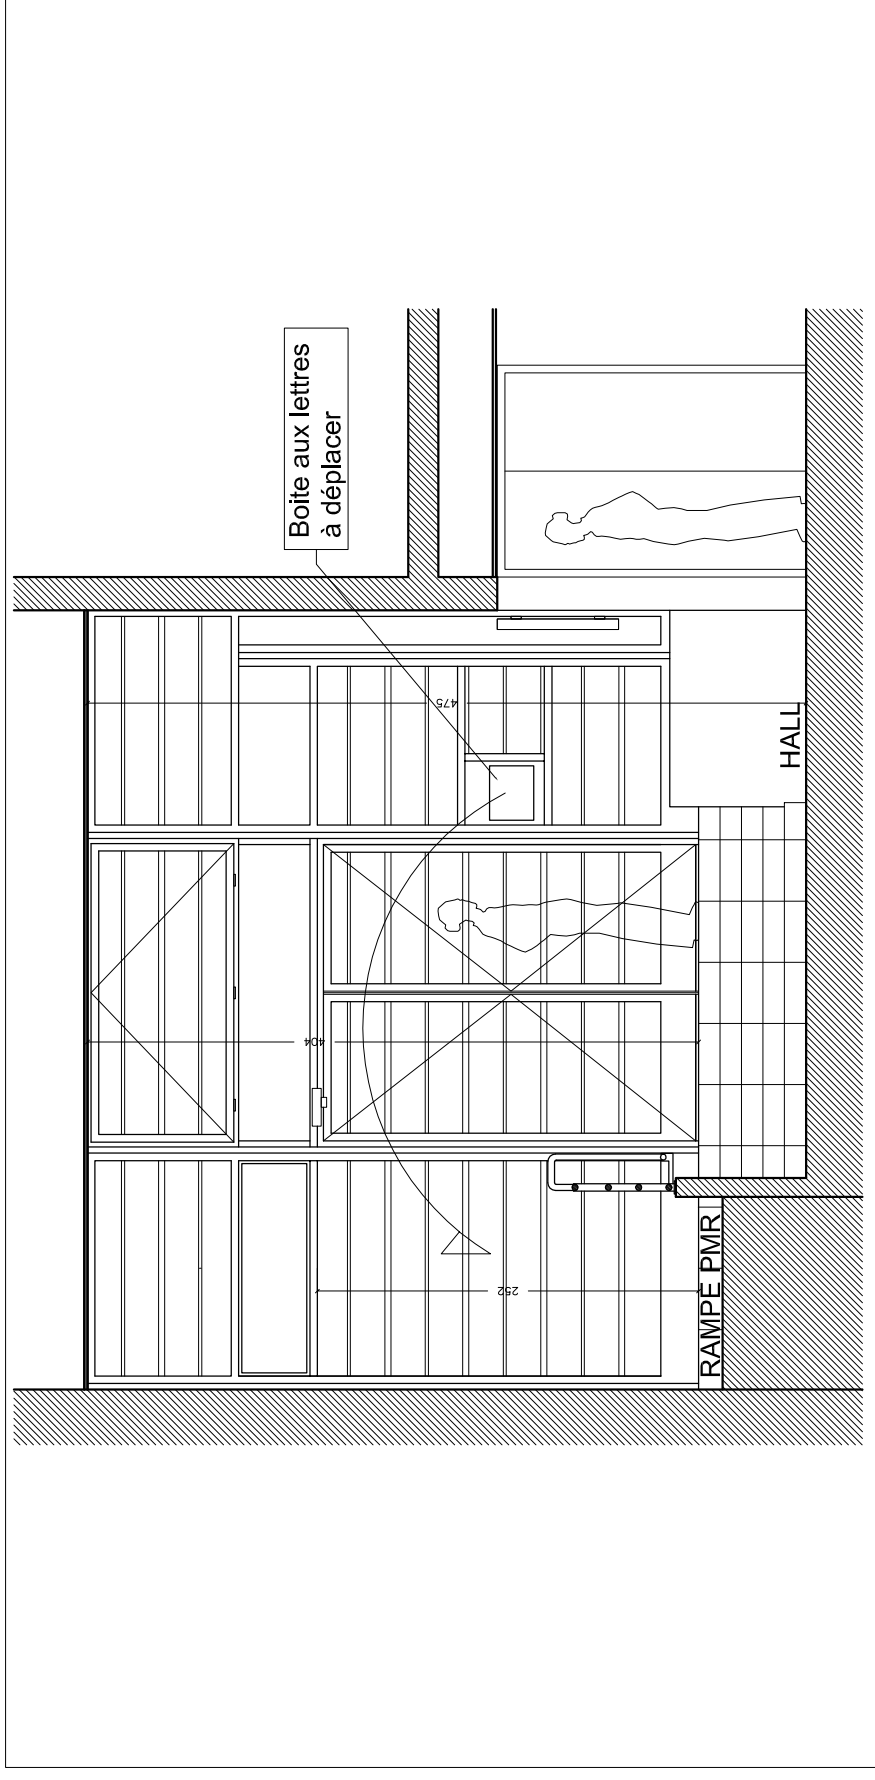

COUPES TRANSVERSALE (ELEVATION INTERIEURE)

# LYCEE ETIENNE DOLET

7 - 9, RUE D'EUPATORIA  
75020 PARIS

TEL. : 01 40 33 81 00 FAX : 01 40 33 06 61

## CREATION D'UN CONTROLE D'ACCES

### PLAN DU REZ DE CHAUSSEE ETAT ACTUEL ET PROJETE

INDICES	DATES	OBSERVATIONS


LES COTES SONT INDICATIVES ET DOIVENT ETRE VERIFIEES PAR LES ENTREPRISES. SEULES LES COTES ENCADREES SONT IMPERATIVES

LES PLANS D'EXECUTION ETABLIS PAR LES ENTREPRISES DOIVENT ETRE VALIDES PAR LE MAITRE D'OEUVRE AVANT MISE EN FABRICATION


**P. LACOUR  
ARCHITECTE D.P.L.G.**  
12, Grande Rue 91310 Monthery  
Tel : 01 69 01 35 31  
Port. : 06 73 50 86 82  
e-mail : patricklacour@free.fr  
http://www.architecte-dplg-monthery.com

le 02 novembre 2018


ECH. : 1/50

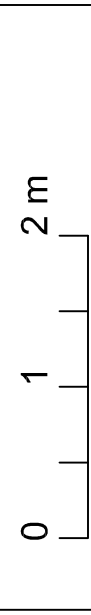

# DCE 03

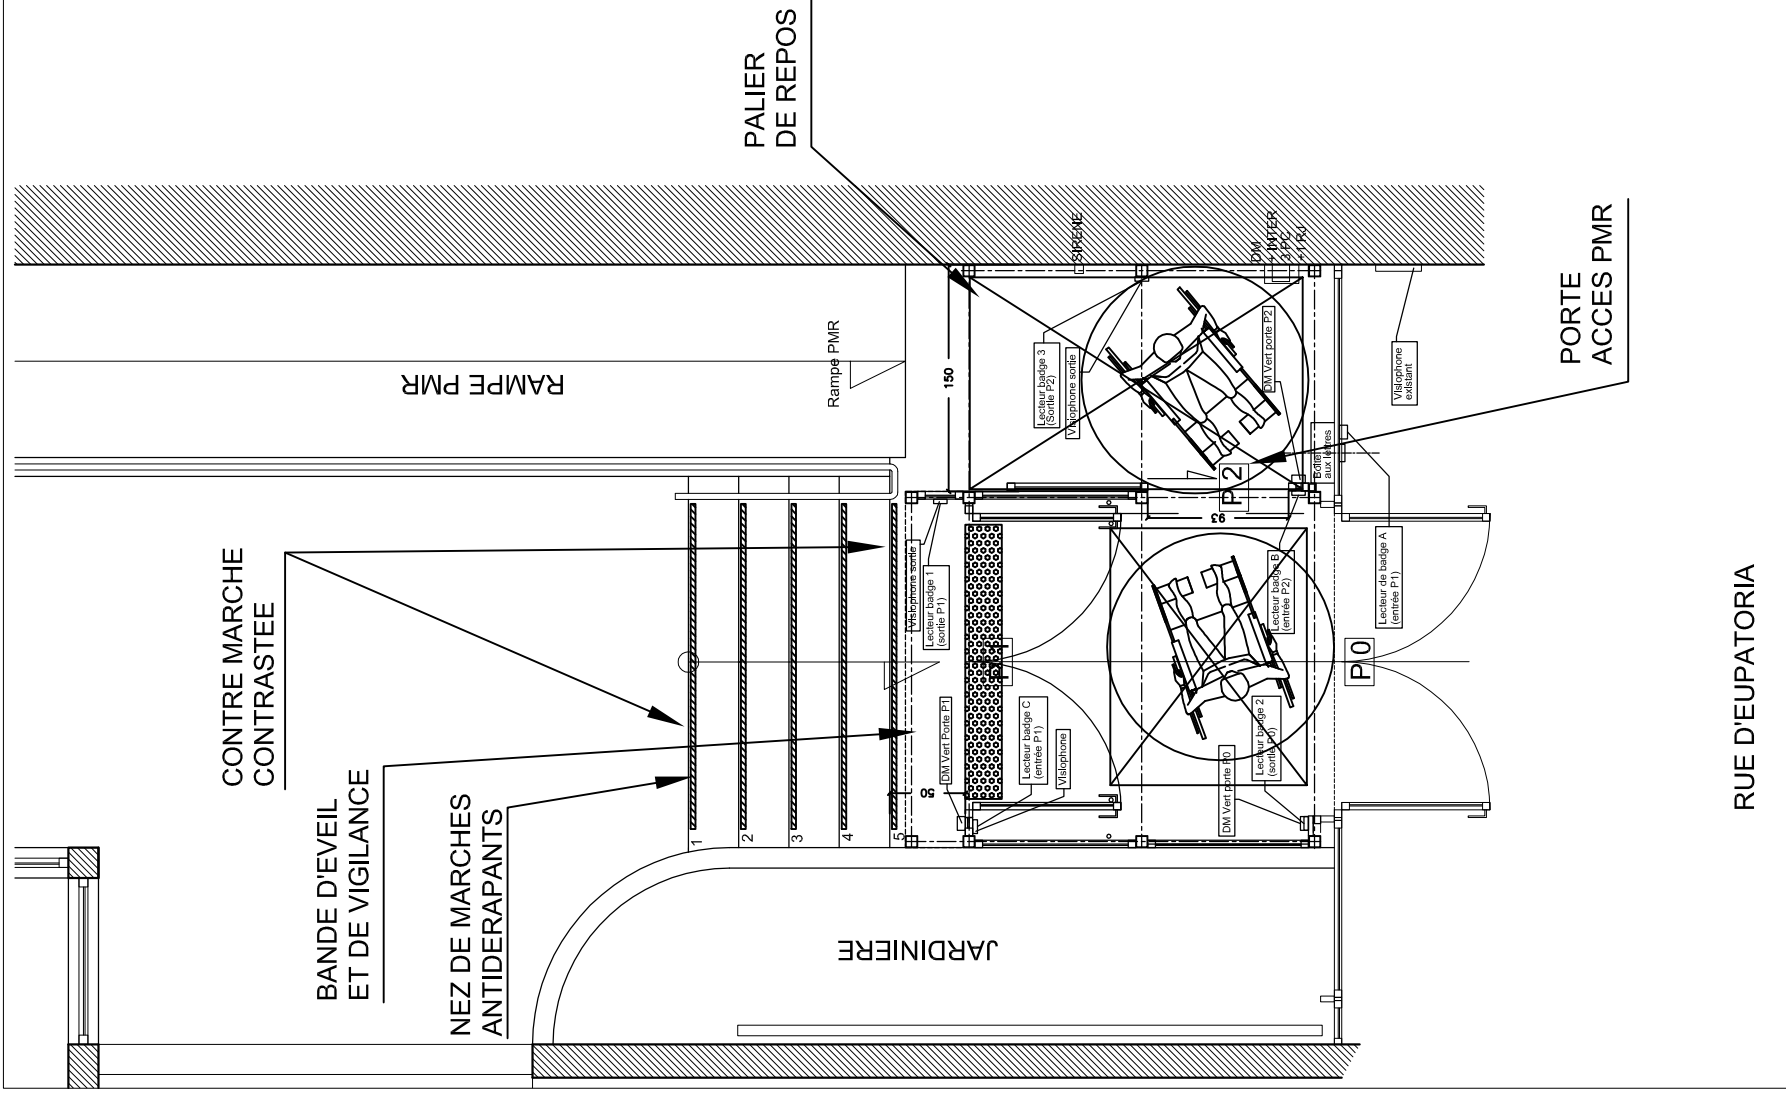

ETAT ACTUEL

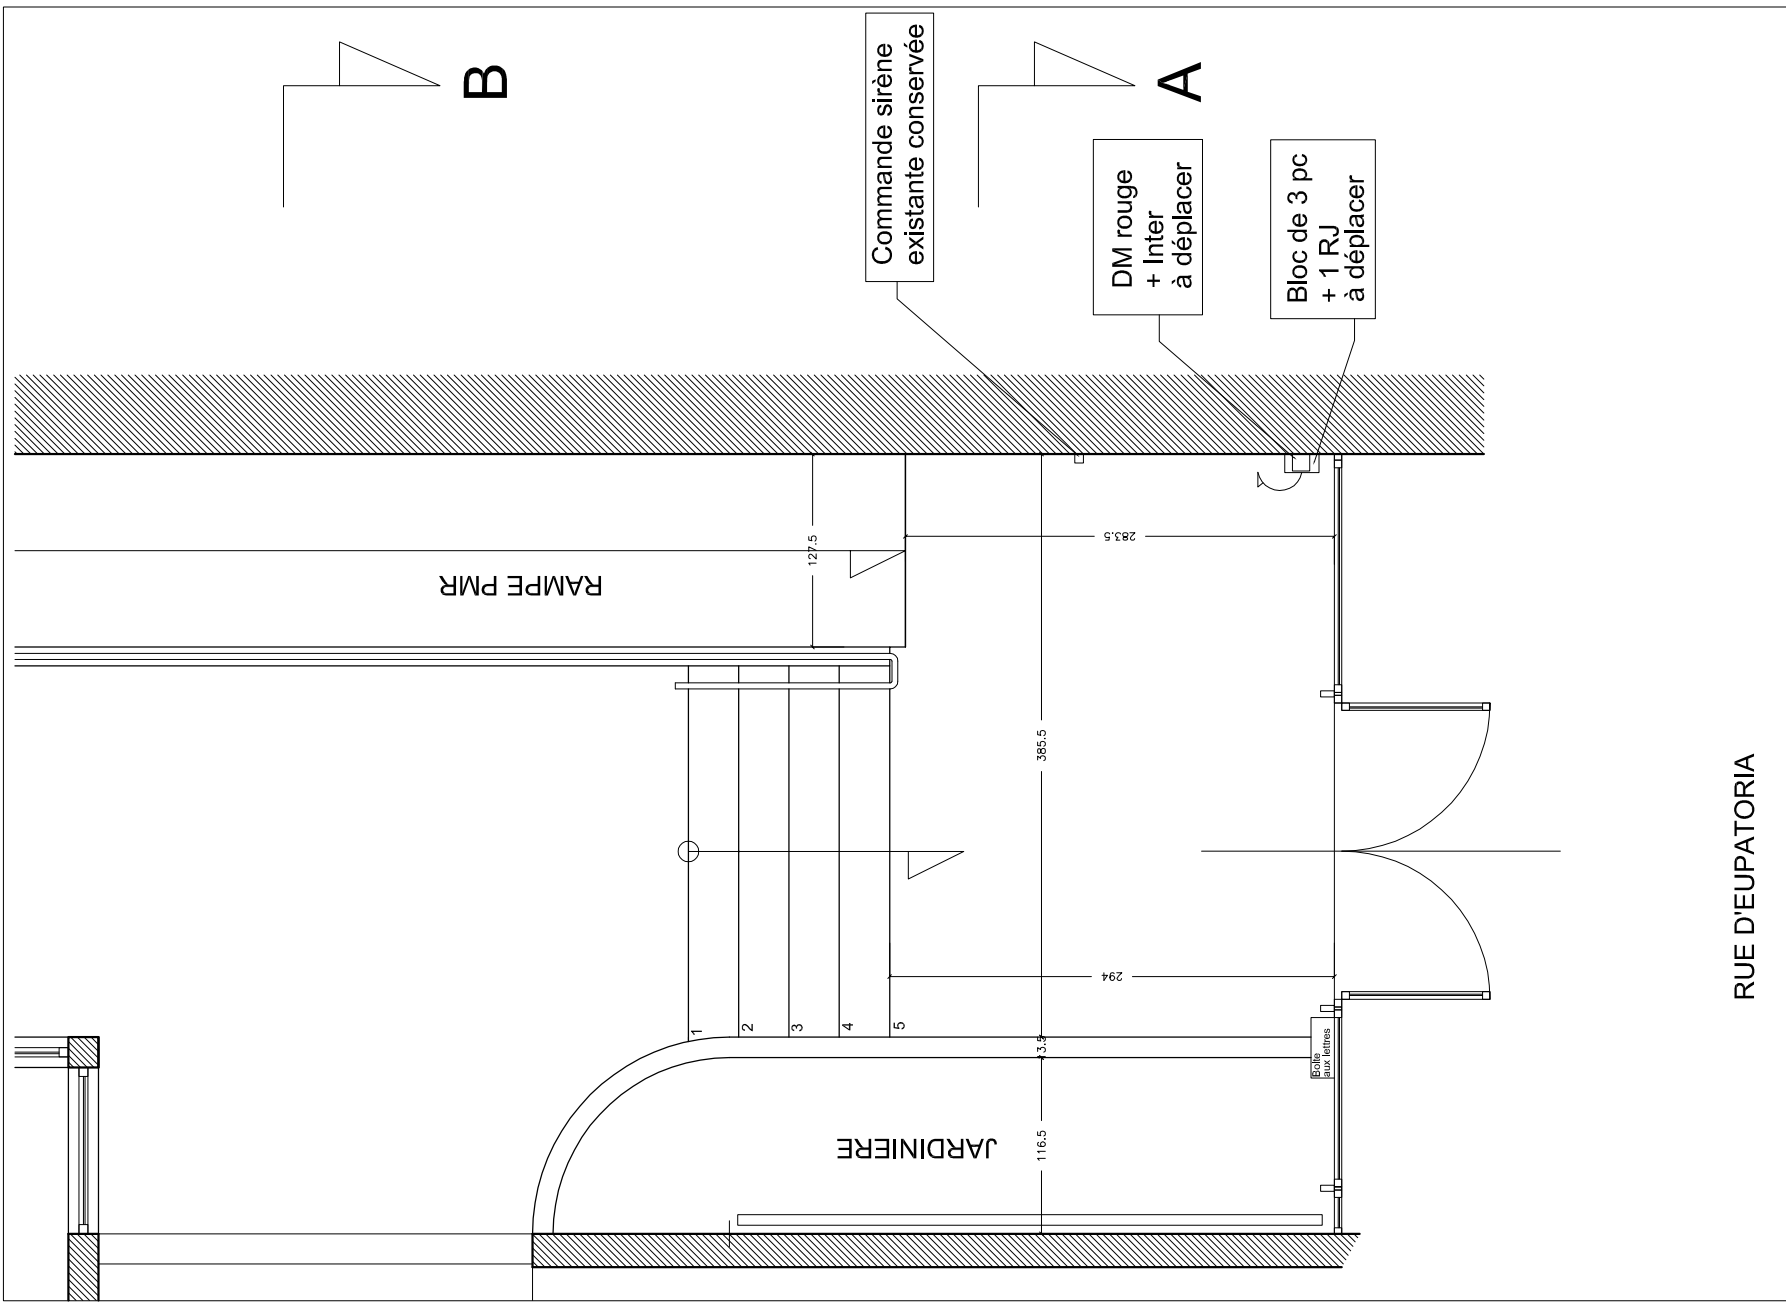

ETAT PROJETE

Le projet consiste en la création d'un contrôle d'accès au lycée par la création de portes formant sas.

LYCEE ETIENNE DOLET

7 - 9, RUE D'EUPATORIA  
75020 PARIS

TEL. : 01 40 33 81 00 FAX : 01 40 33 06 61

CREATION  
D'UN CONTROLE  
D'ACCES

PLAN DU REZ DE CHAUSSEE  
FONCTIONNEMENT  
ENTREES ET SORTIES  
DES CLASSES

INDICES	DATES	OBSERVATIONS


LES COTES SONT INDICATIVES ET DOIVENT ETRE  
VERIFIEES PAR LES ENTREPRISES.  
SEULES LES COTES ENCADREES SONT  
IMPERATIVES

LES PLANS D'EXECUTION ETABLIS PAR LES  
ENTREPRISES DOIVENT ETRE VALIDES PAR LE  
MAITRE D'OEUVRE AVANT MISE EN FABRICATION

**P. LACOUR**  
**ARCHITECTE D.P.L.G.**  
12, Grande Rue 91310 Monlhéry  
Tel : 01 69 01 35 31  
Port. : 06 73 50 86 82  
e-mail : patricklacour@free.fr  
http://www.architecte-dplg-monlhery.com


le 02 novembre 2018

ECH. : 1/50

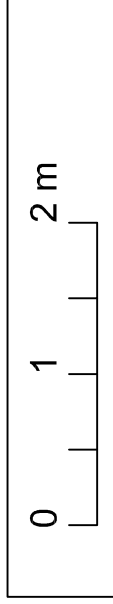

**DCE**

**04**

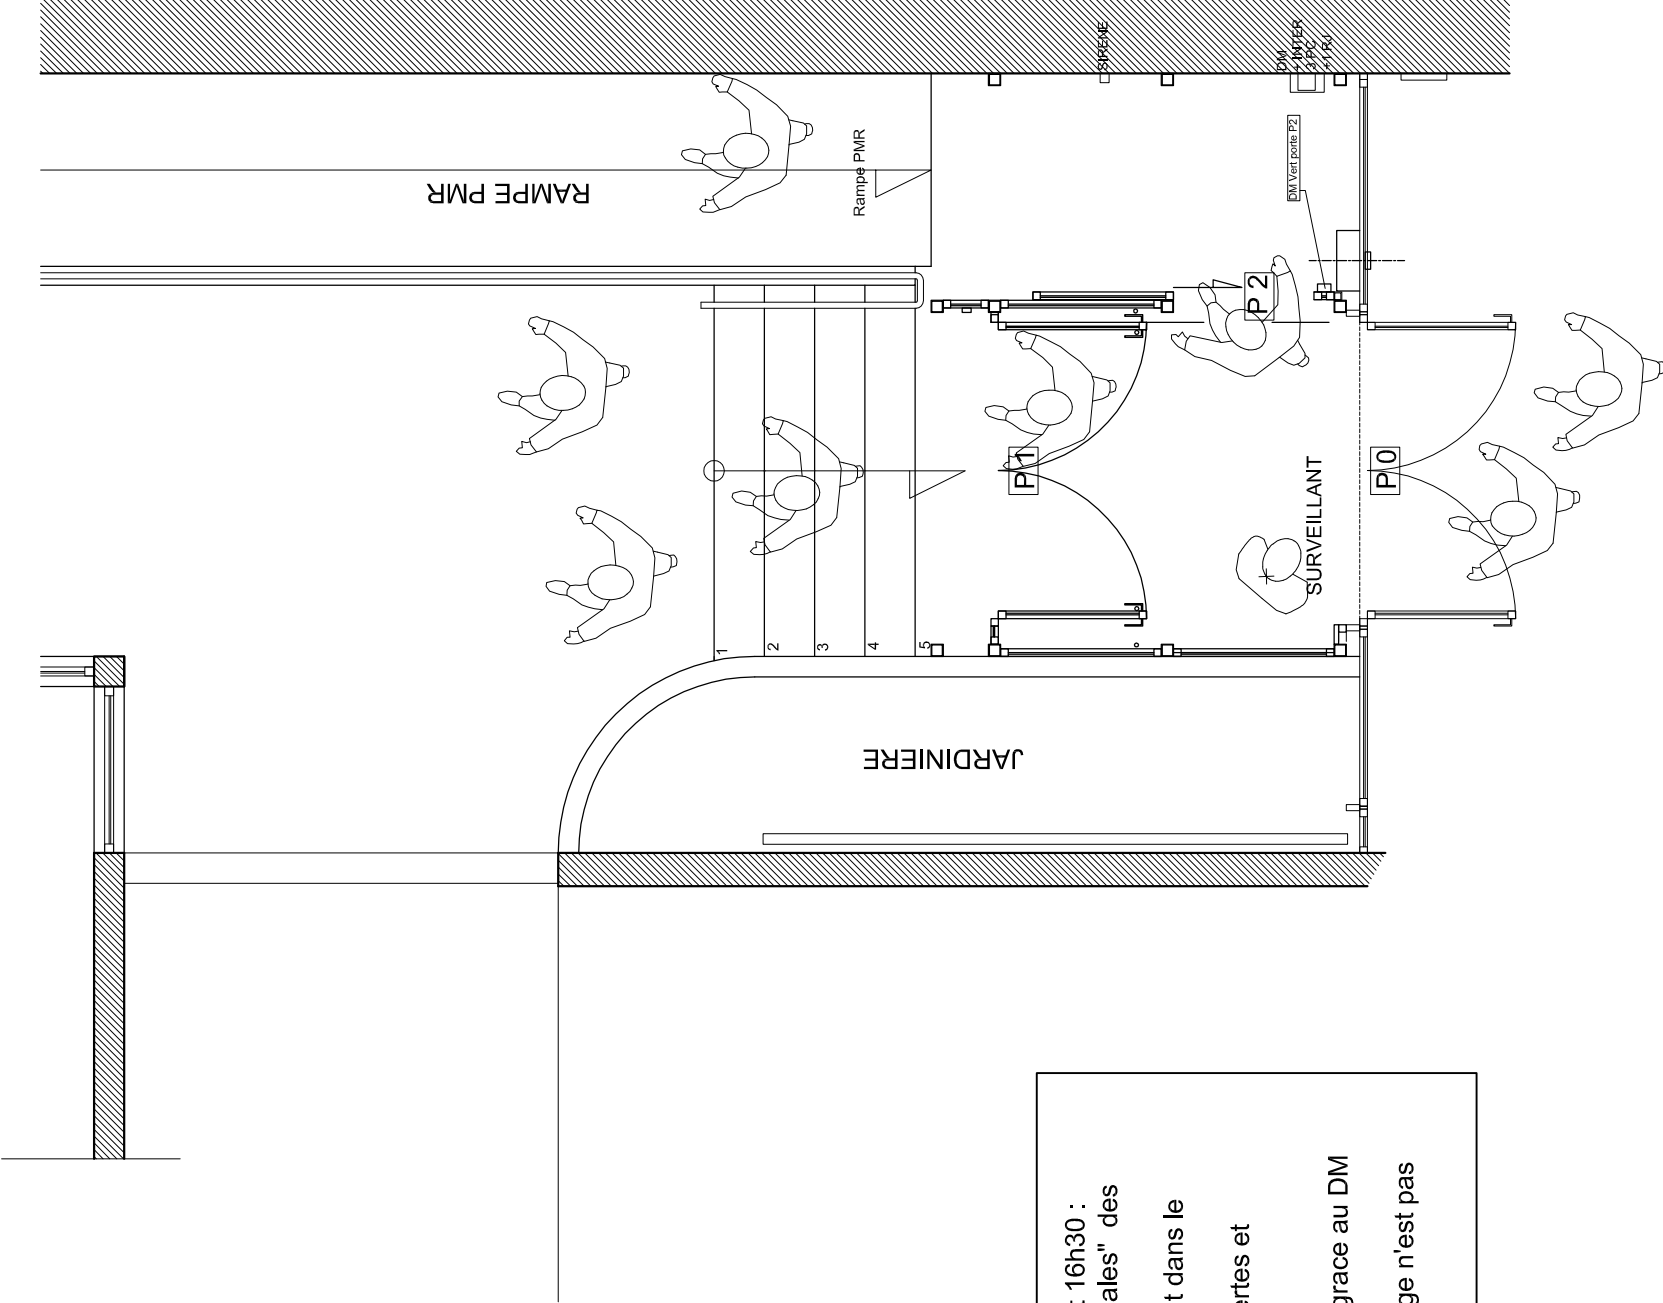

A 8h30, 12h30, 13h30 et 16h30 :  
Entrées ou sorties "normales" des  
classes.  
Un surveillant est présent dans le  
hall (contrôle visuel).  
Les portes P1 sont ouvertes et  
bloquées par des butées  
magnétiques.  
La porte P2 est ouverte grâce au DM  
vert.  
Une présence dans la loge n'est pas  
indispensable.

LYCEE ETIENNE DOLET

7 - 9, RUE D'EUPATORIA  
75020 PARIS

TEL. : 01 40 33 81 00 FAX : 01 40 33 06 61

## CREATION D'UN CONTROLE D'ACCES

PLAN DU REZ DE CHAUSSEE  
FONCTIONNEMENT  
ENTREES ET SORTIES  
EN INTERCLASSES

INDICES	DATES	OBSERVATIONS

LES COTES SONT INDICATIVES ET DOIVENT ETRE  
VERIFIEES PAR LES ENTREPRISES.  
SEULES LES COTES ENCADREES SONT  
IMPERATIVES

LES PLANS D'EXECUTION ETABLIS PAR LES  
ENTREPRISES DOIVENT ETRE VALIDES PAR LE  
MAITRE D'OEUVRE AVANT MISE EN FABRICATION

**P. LACOUR**  
**ARCHITECTE D.P.L.G.**

12, Grande Rue 91310 Monlithery  
Tel : 01 69 01 35 31  
Port. : 06 73 50 86 82  
e-mail : patricklacour@free.fr  
<http://www.architecte-dplg-monlithery.com>


le 02 novembre 2018

ECH. : 1/50

0 1 2 m

DCE

05

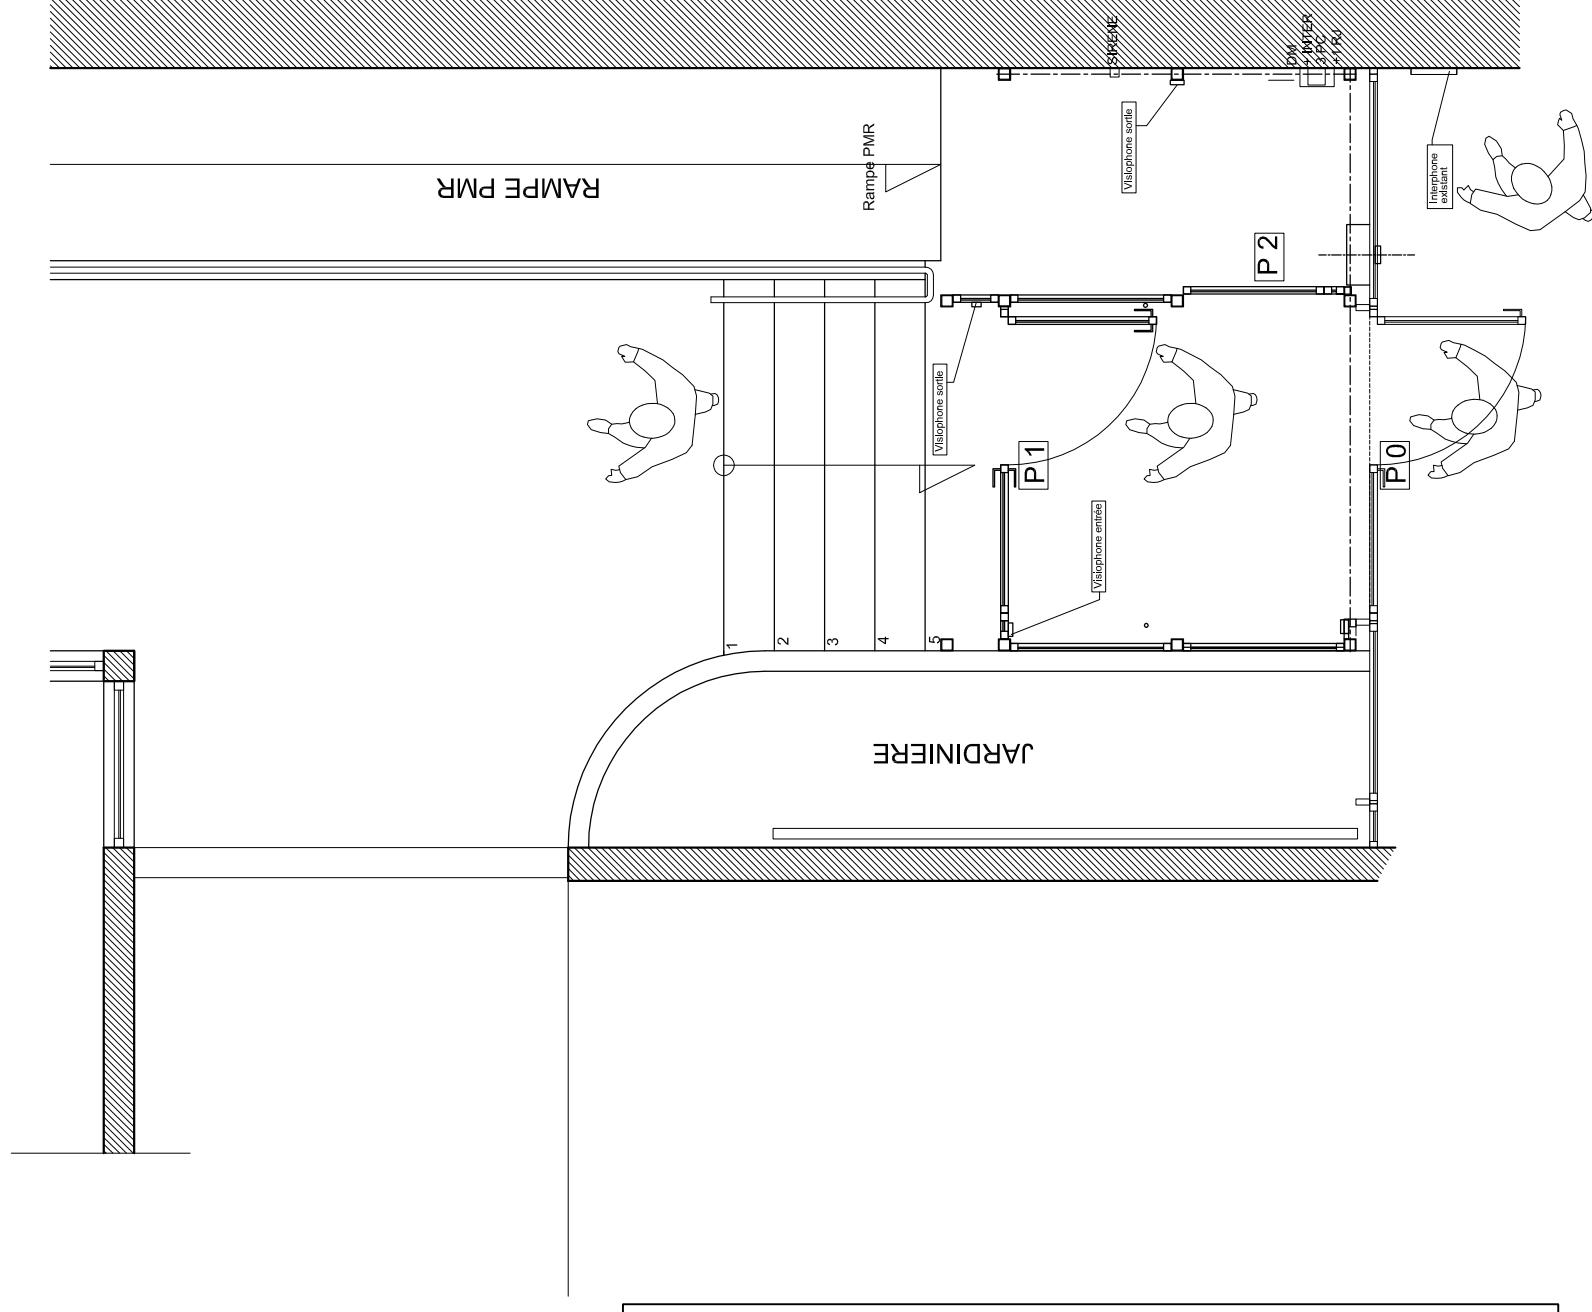

### EN INTER CLASSE OU PENDANT

#### LES COURS :

Les entrées et les sorties sont contrôlées, toutes les portes sont fermées.

#### ENTREES :

La personne désirant pénétrer dans l'établissement sonne à l'interphone extérieur et se présente.

Ouverture de P0 par la loge.

Dans le sas, confirmation de

l'identité du visiteur via le

visiophone

Ouverture d'un vantail de la porte P1

par gâche électrique depuis la loge

(ou ouverture de P2 si nécessaire).

#### SORTIES :

La personne voulant sortir utilise le

visiophone de P1 ou P2 et

demande l'ouverture de la porte à la

loge.

Il pénètre dans le sas.

Ouverture d'un vantail de la porte

P0 par gâche électrique depuis la

loge.

LYCEE ETIENNE DOLET

7 - 9, RUE D'EUPATORIA  
75020 PARIS

TEL. : 01 40 33 81 00 FAX : 01 40 33 06 61

## CREATION D'UN CONTROLE D'ACCES

PLAN DU REZ DE CHAUSSEE  
FONCTIONNEMENT  
EN CAS D'ALARME INCENDIE  
OU COUPURE ELEC. GENERALE

INDICES	DATES	OBSERVATIONS

LES COTES SONT INDICATIVES ET DOIVENT ETRE  
VERIFIEES PAR LES ENTREPRISES.  
SEULES LES COTES ENCADREES SONT  
IMPERATIVES


LES PLANS D'EXECUTION ETABLIS PAR LES  
ENTREPRISES DOIVENT ETRE VALIDES PAR LE  
MAITRE D'OEUVRE AVANT MISE EN FABRICATION

**P. LACOUR**  
**ARCHITECTE D.P.L.G.**

12, Grande Rue 91310 Monthery  
Tel : 01 69 01 35 31  
Port. : 06 73 50 86 82  
e-mail : patricklacour@free.fr  
http://www.architecte-dplg-monthery.com


le 02 novembre 2018

ECH. : 1/50

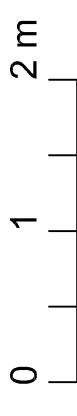

**DCE**

**06**

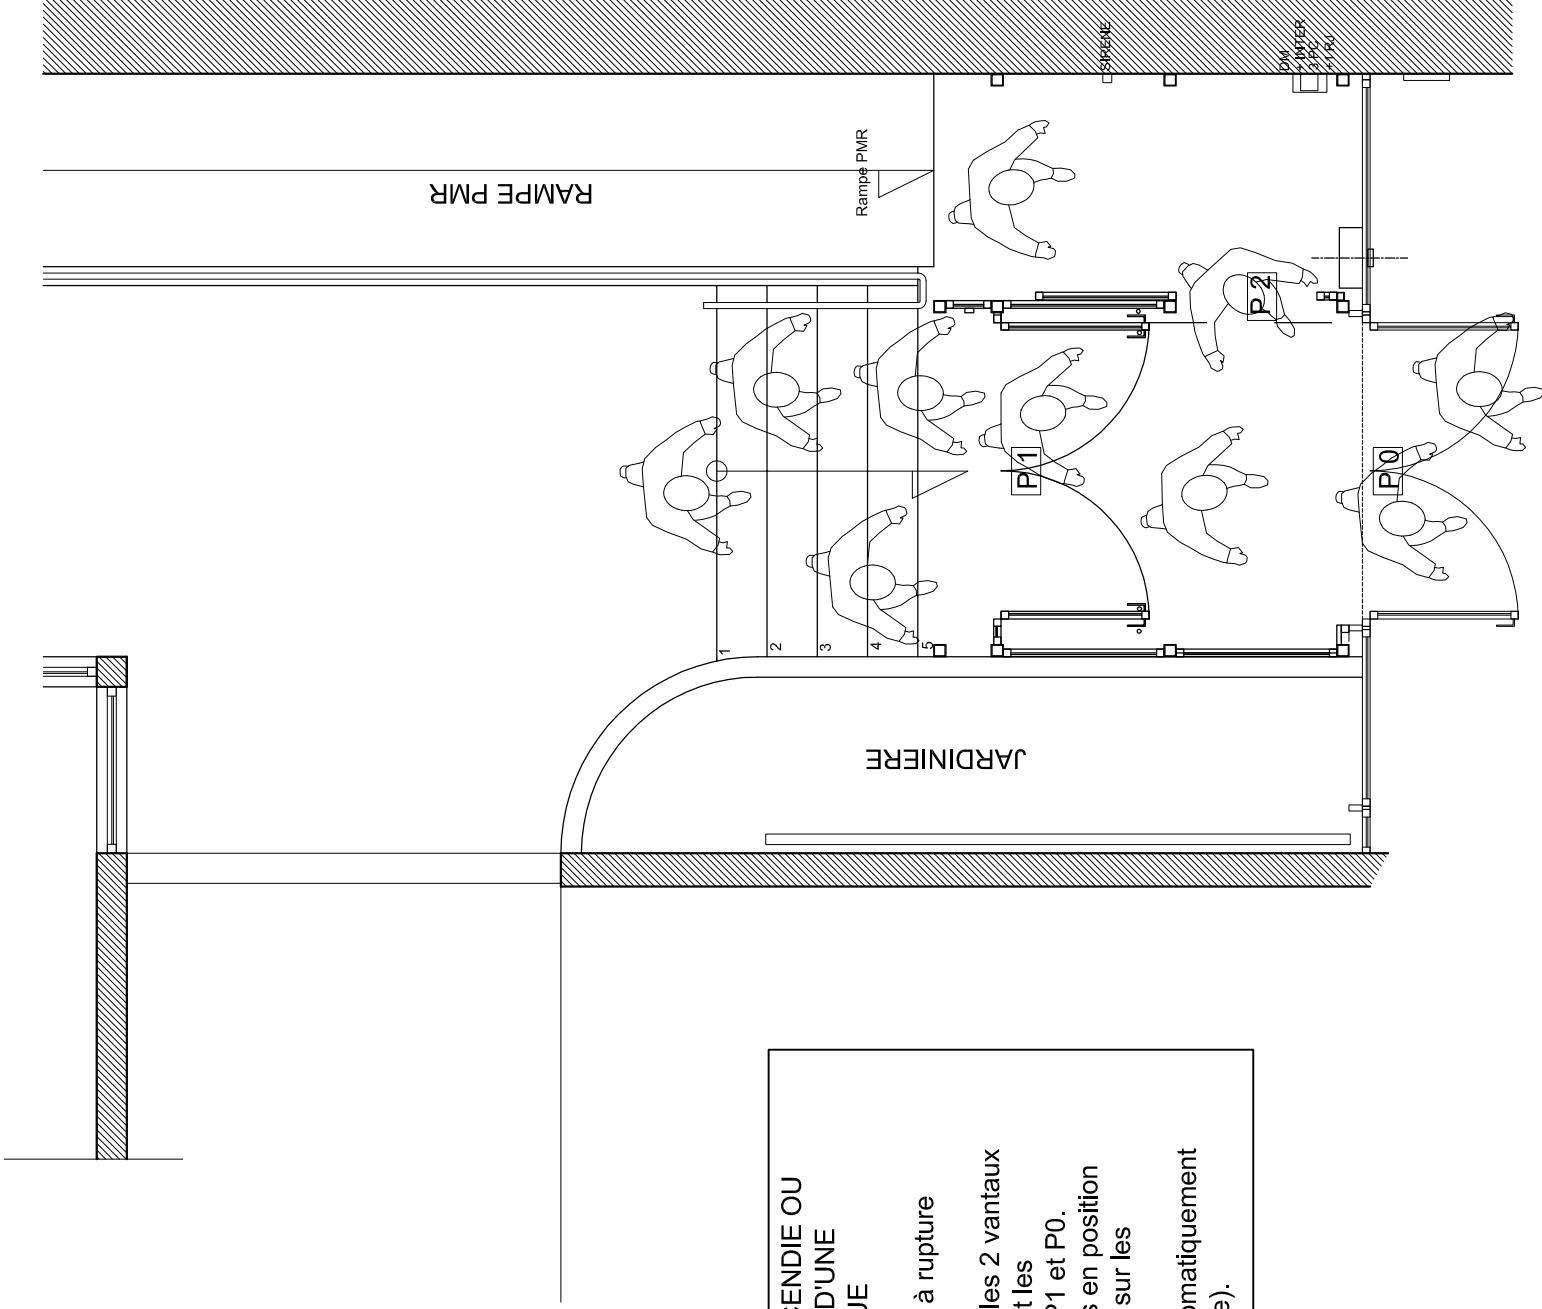

EN CAS D'ALERTE INCENDIE OU  
D'EVACUATION LORS D'UNE  
COUPURE ELECTRIQUE  
GENERALE:

les gâches des serrures à rupture  
sont libérées.

Un surveillant débloque les 2 vantaux  
des portes en actionnant les  
crémones pompier sur P1 et P0.

Il peut bloquer les portes en position  
ouverte en les rabattant sur les  
butées magnétiques.

La porte P1 s'ouvre automatiquement  
(alimentation par batterie).

LYCEE ETIENNE DOLET  
7 - 9, RUE D'EUPATORIA  
75020 PARIS

TEL. : 01 40 33 81 00 FAX : 01 40 33 06 61

CREATION  
D'UN CONTROLE  
D'ACCES

PLAN DU REZ DE CHAUSSEE  
FONCTIONNEMENT  
POUR LE PERSONNEL

INDICES	DATES	OBSERVATIONS

LES COTES SONT INDICATIVES ET DOIVENT ETRE  
VERIFIEES PAR LES ENTREPRISES.  
SEULES LES COTES ENCADREES SONT  
IMPERATIVES


LES PLANS D'EXECUTION ETABLIS PAR LES  
ENTREPRISES DOIVENT ETRE VALIDES PAR LE  
MAITRE D'OEUVRE AVANT MISE EN FABRICATION

P. LACOUR  
ARCHITECTE D.P.L.G.

12, Grande Rue 91310 Monthery  
Tel : 01 69 01 35 31  
Port. : 06 73 50 86 82  
e-mail : patricklacour@free.fr  
http://www.architecte-dplg-monthery.com


le 02 novembre 2018

ECH. : 1/50

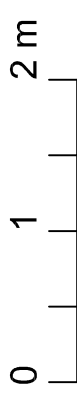

DCE

07

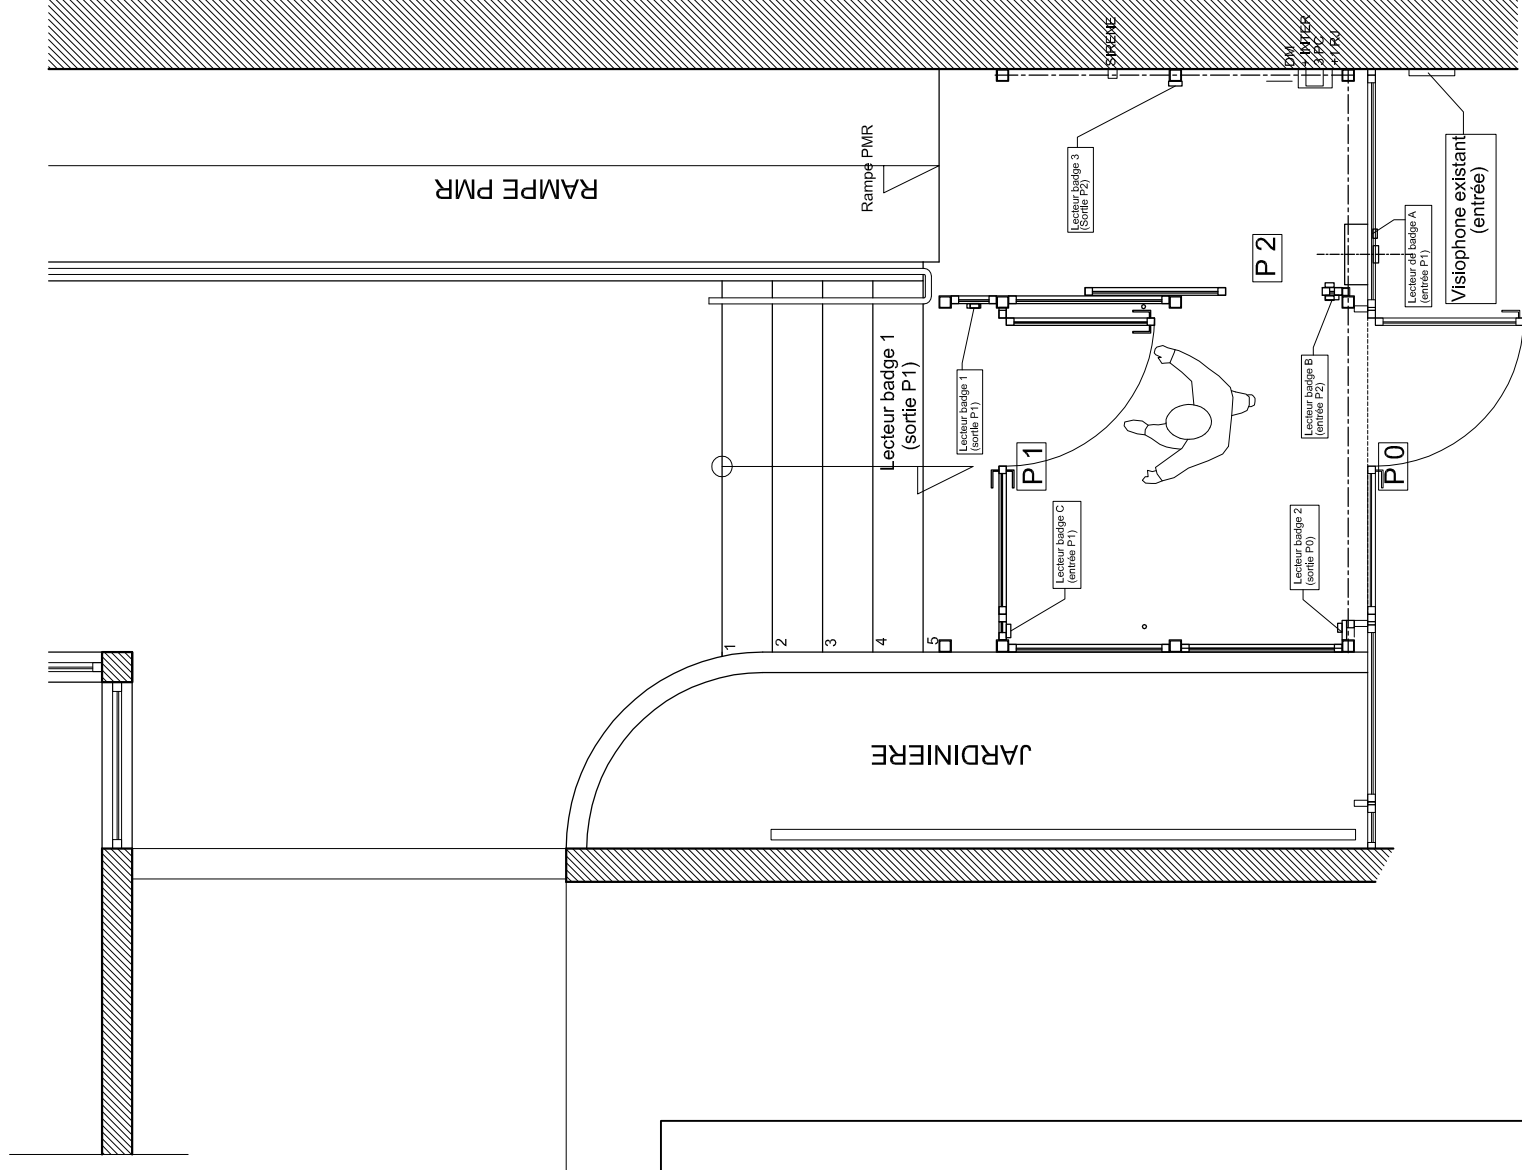

**ACCES PAR LE PERSONNEL LE  
MATIN OU PAR LES  
OCCUPANTS DES LOGEMENTS :**

La porte P0 est fermée par une serrure mécanique (indépendante des serrures à rupture) aux heures de fermeture de l'établissement (la nuit et pendant les congés scolaires).

**ENTREES :**

La personne utilise sa clef pour ouvrir P0 s'il est le 1er arrivé.

Sinon, il utilise son badge sur le lecteur A en façade.

Utilisation du même badge dans le sas pour P1 ou P2.

**SORTIES :**

La personne voulant sortir utilise son badge sur le lecteur et entre dans le sas.

Ouverture d'un vantail de la porte P0 par badge.



LYCEE ETIENNE DOLET

7 - 9, RUE D'EUPATORIA  
75020 PARIS

TEL. : 01 40 33 81 00 FAX : 01 40 33 06 61

CREATION  
D'UN CONTROLE  
D'ACCES

PLAN DU REZ DE CHAUSSEE  
ETAT PROJETE

INDICES	DATES	OBSERVATIONS

LES COTES SONT INDICATIVES ET DOIVENT ETRE  
VERIFIEES PAR LES ENTREPRISES.  
SEULES LES COTES ENCADREES SONT  
IMPERATIVES


LES PLANS D'EXECUTION ETABLIS PAR LES  
ENTREPRISES DOIVENT ETRE VALIDES PAR LE  
MAITRE D'OEUVRE AVANT MISE EN FABRICATION

P. LACOUR  
ARCHITECTE D.P.L.G.

12, Grande Rue 91310 Monthery  
Tel : 01 69 01 35 31  
Port. : 06 73 50 86 82  
e-mail : patricklacour@free.fr  
http://www.architecte-plg-monthery.com


le 02 novembre 2018

ECH. : 1/20

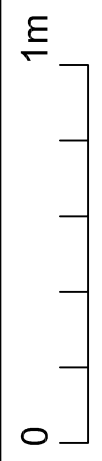

DCE

08

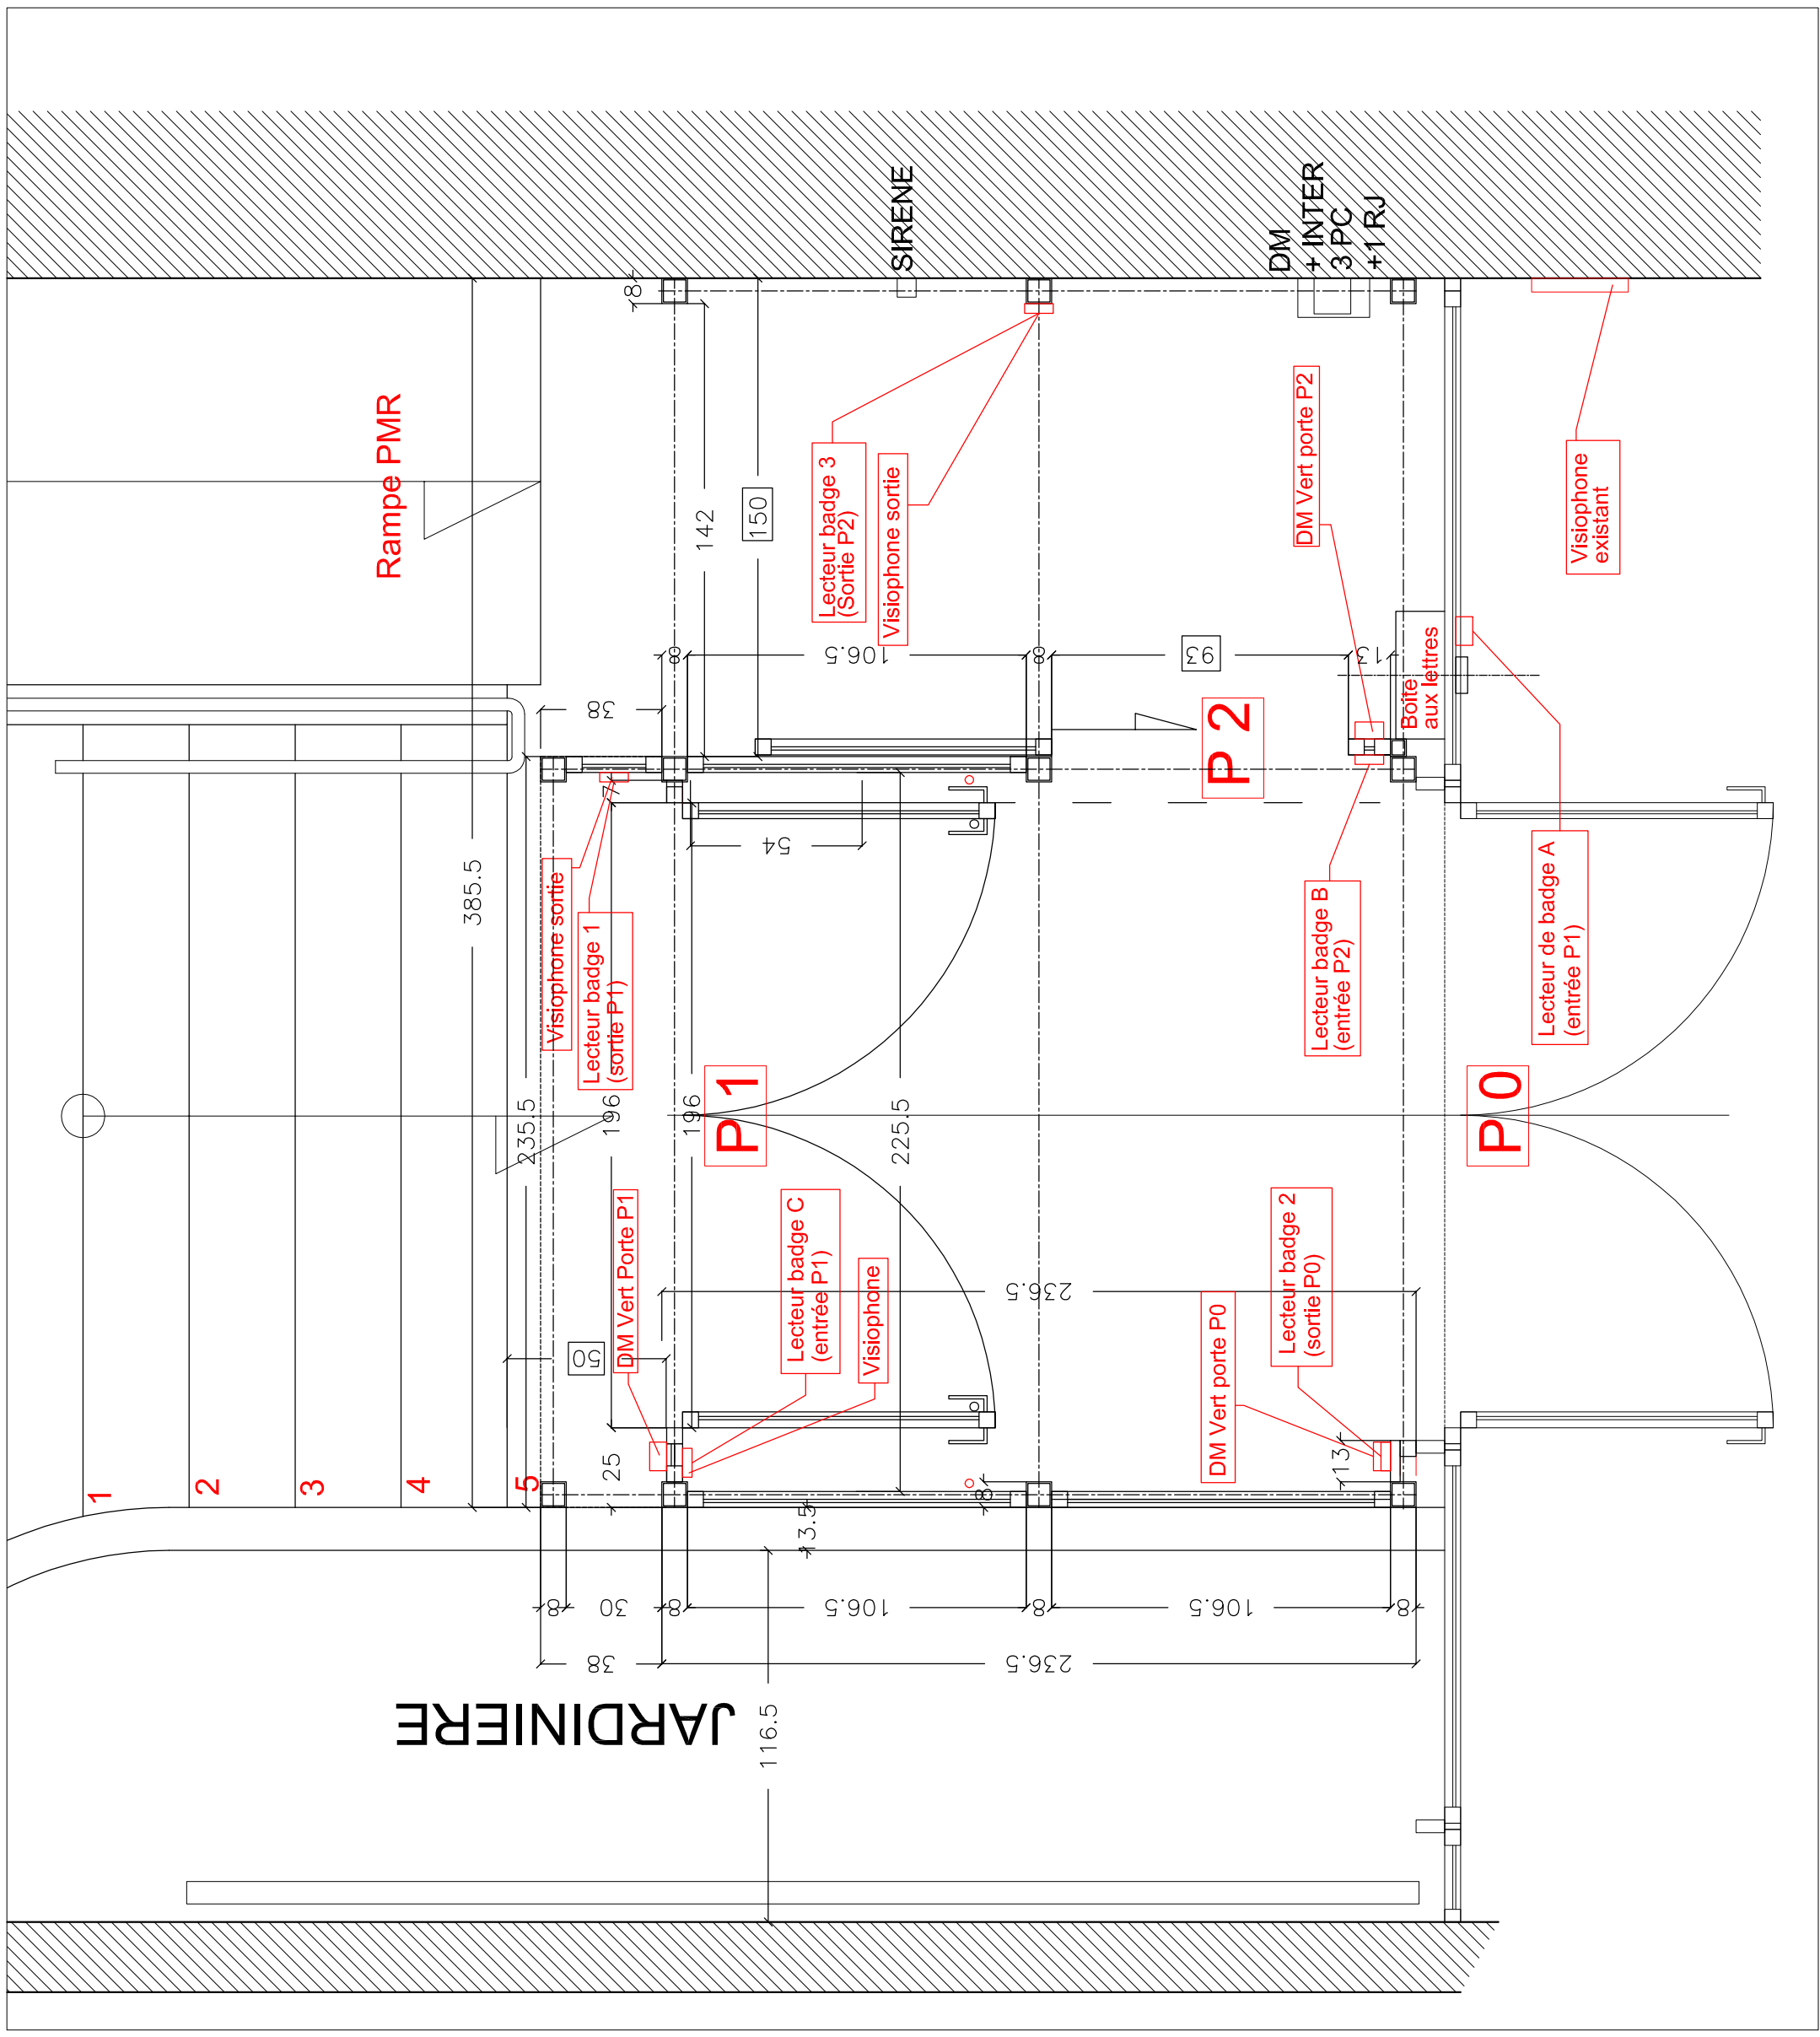

LYCEE ETIENNE DOLET

7 - 9, RUE D'EUPATORIA  
75020 PARIS

TEL. : 01 40 33 81 00 FAX : 01 40 33 06 61

CREATION  
D'UN CONTROLE  
D'ACCES

PLAN DU REZ DE CHAUSSEE  
PRINCIPE DE STRUCTURE  
ETAT PROJETE

INDICES	DATES	OBSERVATIONS

LES COTES SONT INDICATIVES ET DOIVENT ETRE  
VERIFIEES PAR LES ENTREPRISES.  
SEULES LES COTES ENCADREES SONT  
IMPERATIVES


LES PLANS D'EXECUTION ETABLIS PAR LES  
ENTREPRISES DOIVENT ETRE VALIDES PAR LE  
MAITRE D'OEUVRE AVANT MISE EN FABRICATION

P. LACOUR  
ARCHITECTE D.P.L.G.

12, Grande Rue 91310 Monthery  
Tel : 01 69 01 35 31  
Port. : 06 73 50 86 82  
e-mail : patricklacour@free.fr  
http://www.architecte-plg-monthery.com


le 02 novembre 2018

ECH. : 1/20

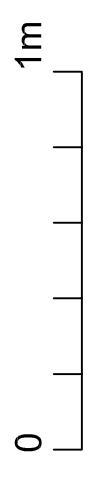

DCE

09

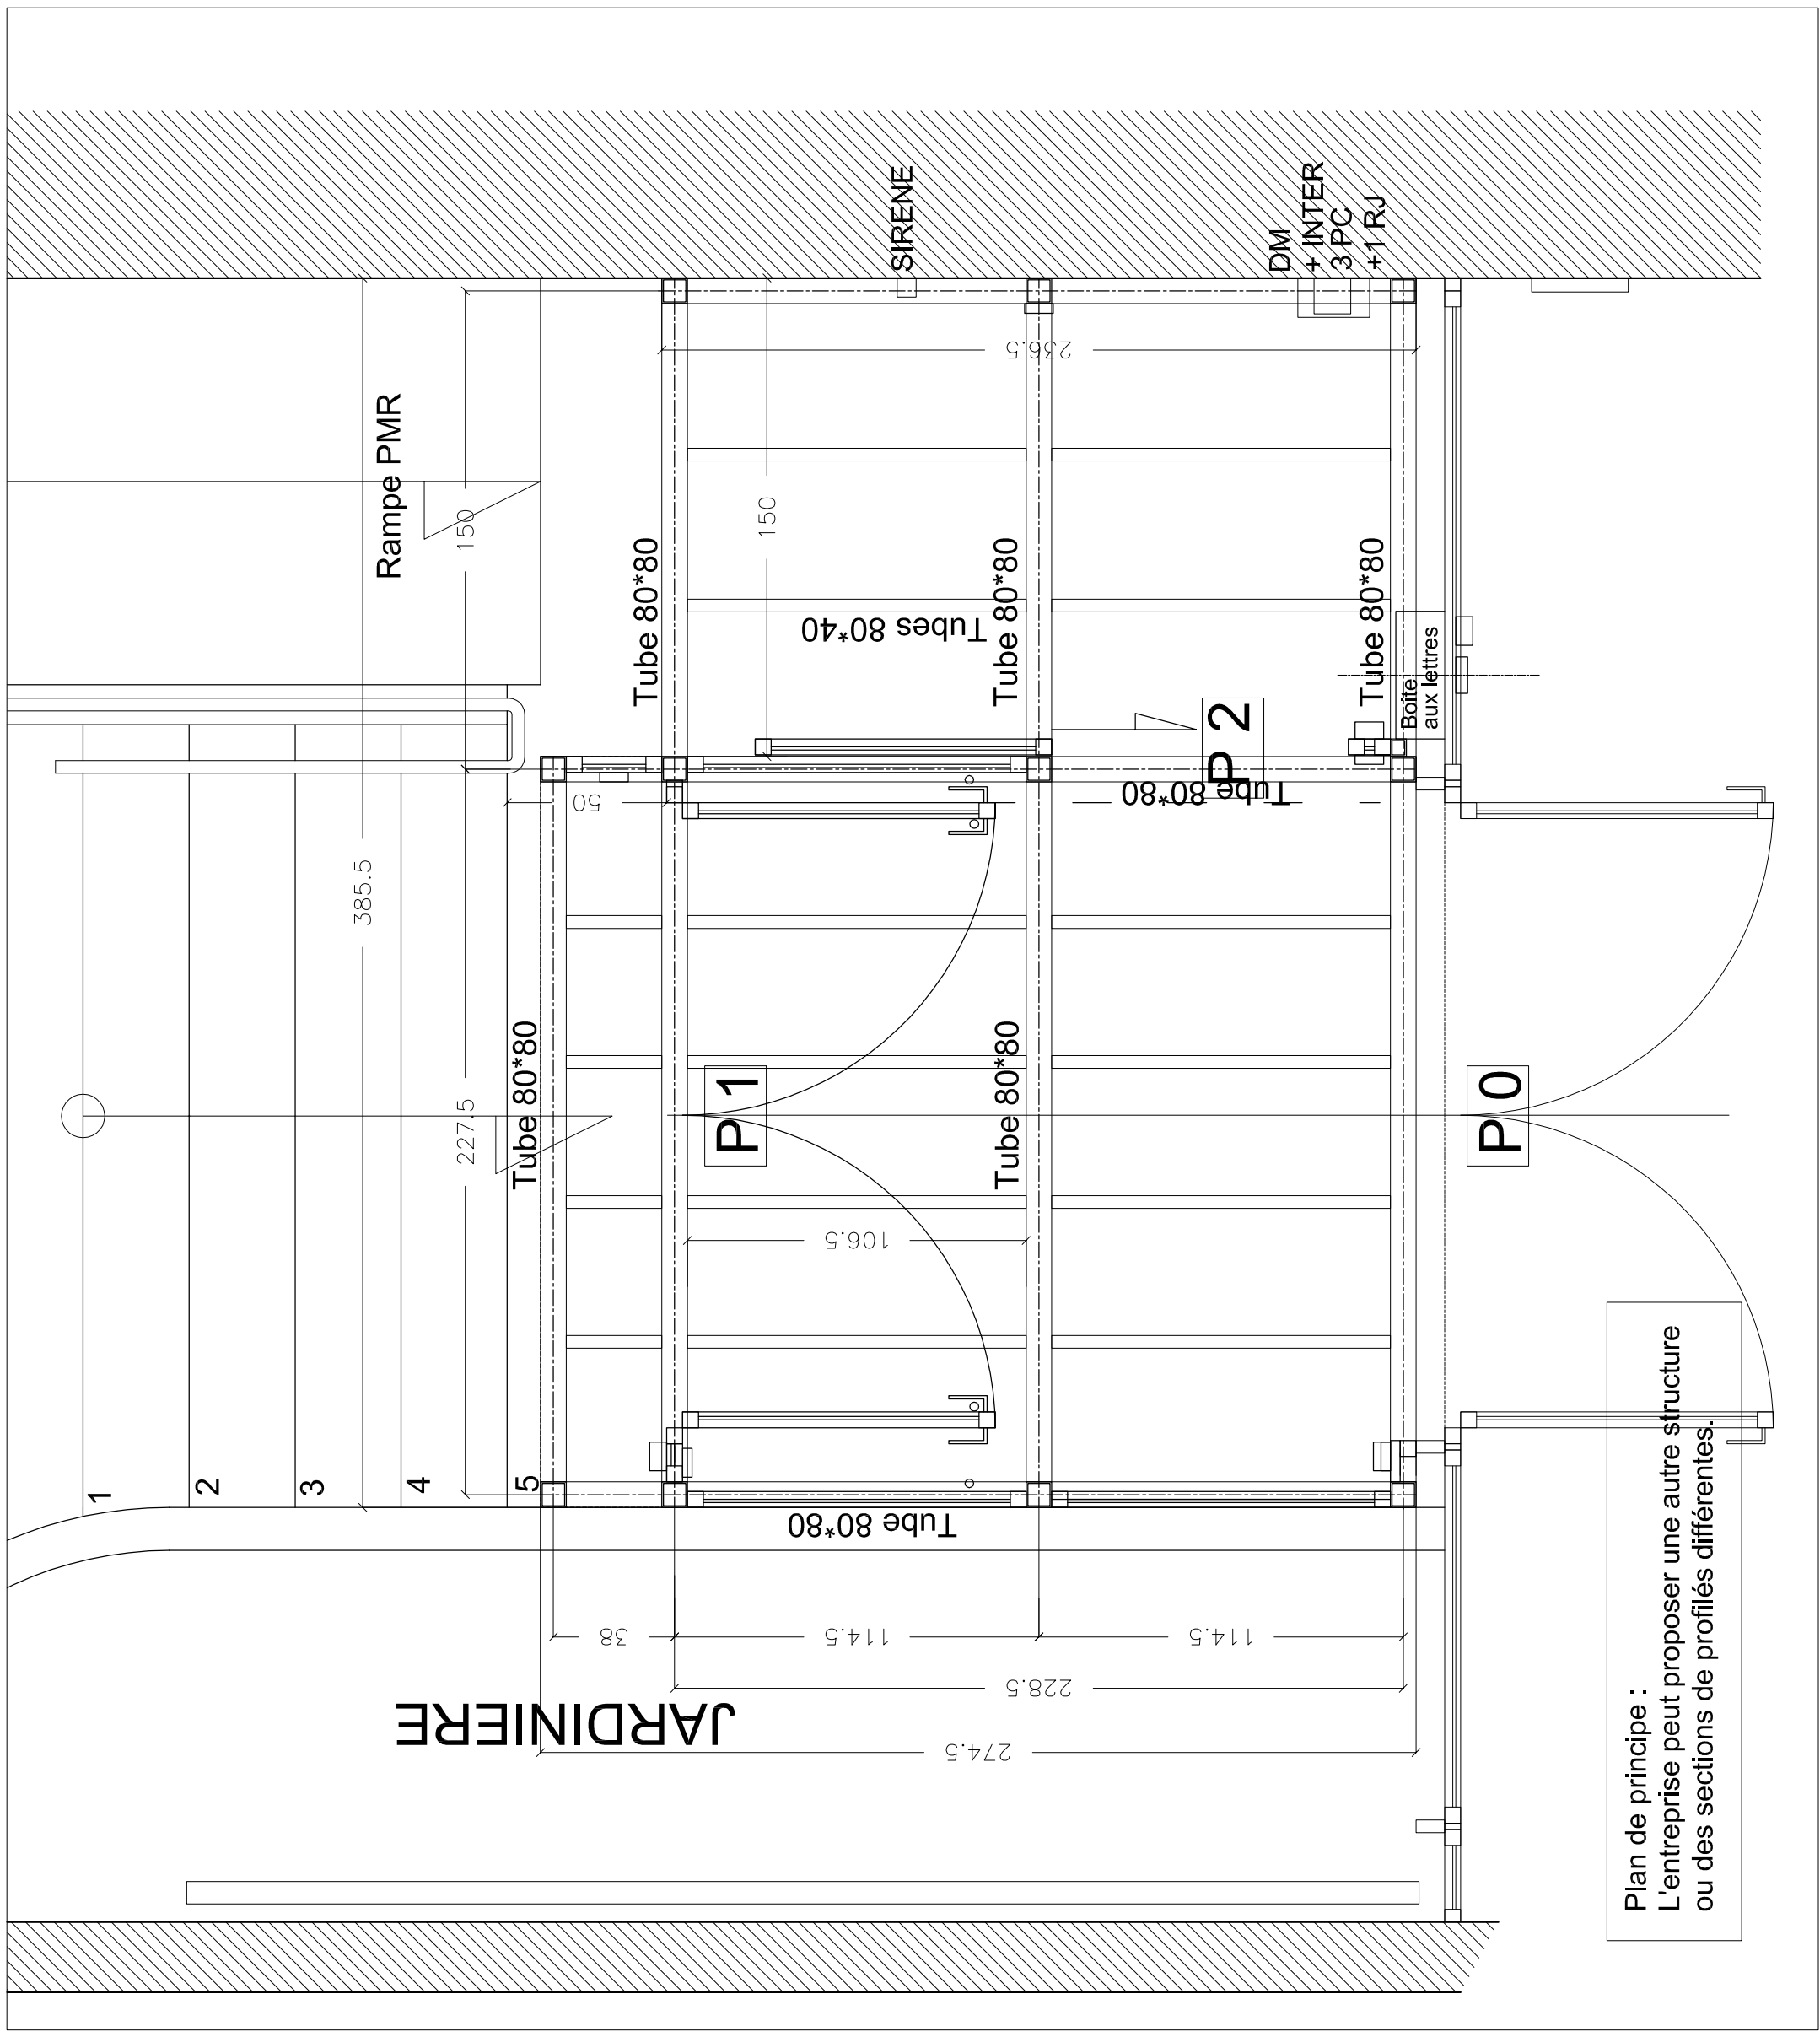

LYCEE ETIENNE DOLET

7 - 9, RUE D'EUPATORIA  
75020 PARIS

TEL. : 01 40 33 81 00 FAX : 01 40 33 06 61

CREATION  
D'UN CONTROLE  
D'ACCES

PLAN DU REZ DE CHAUSSEE  
PLAFONDS  
ETAT PROJETE

INDICES	DATES	OBSERVATIONS

LES COTES SONT INDICATIVES ET DOIVENT ETRE  
VERIFIEES PAR LES ENTREPRISES.  
SEULES LES COTES ENCADREES SONT  
IMPERATIVES

LES PLANS D'EXECUTION ETABLIS PAR LES  
ENTREPRISES DOIVENT ETRE VALIDES PAR LE  
MAITRE D'OEUVRE AVANT MISE EN FABRICATION

P. LACOUR  
ARCHITECTE D.P.L.G.  
12, Grande Rue 91310 Monthery  
Tel : 01 69 01 35 31  
Port. : 06 73 50 86 82  
e-mail : patricklacour@free.fr  
http://www.architecte-plg-monthery.com


le 02 novembre 2018

ECH. : 1/20



DCE

10

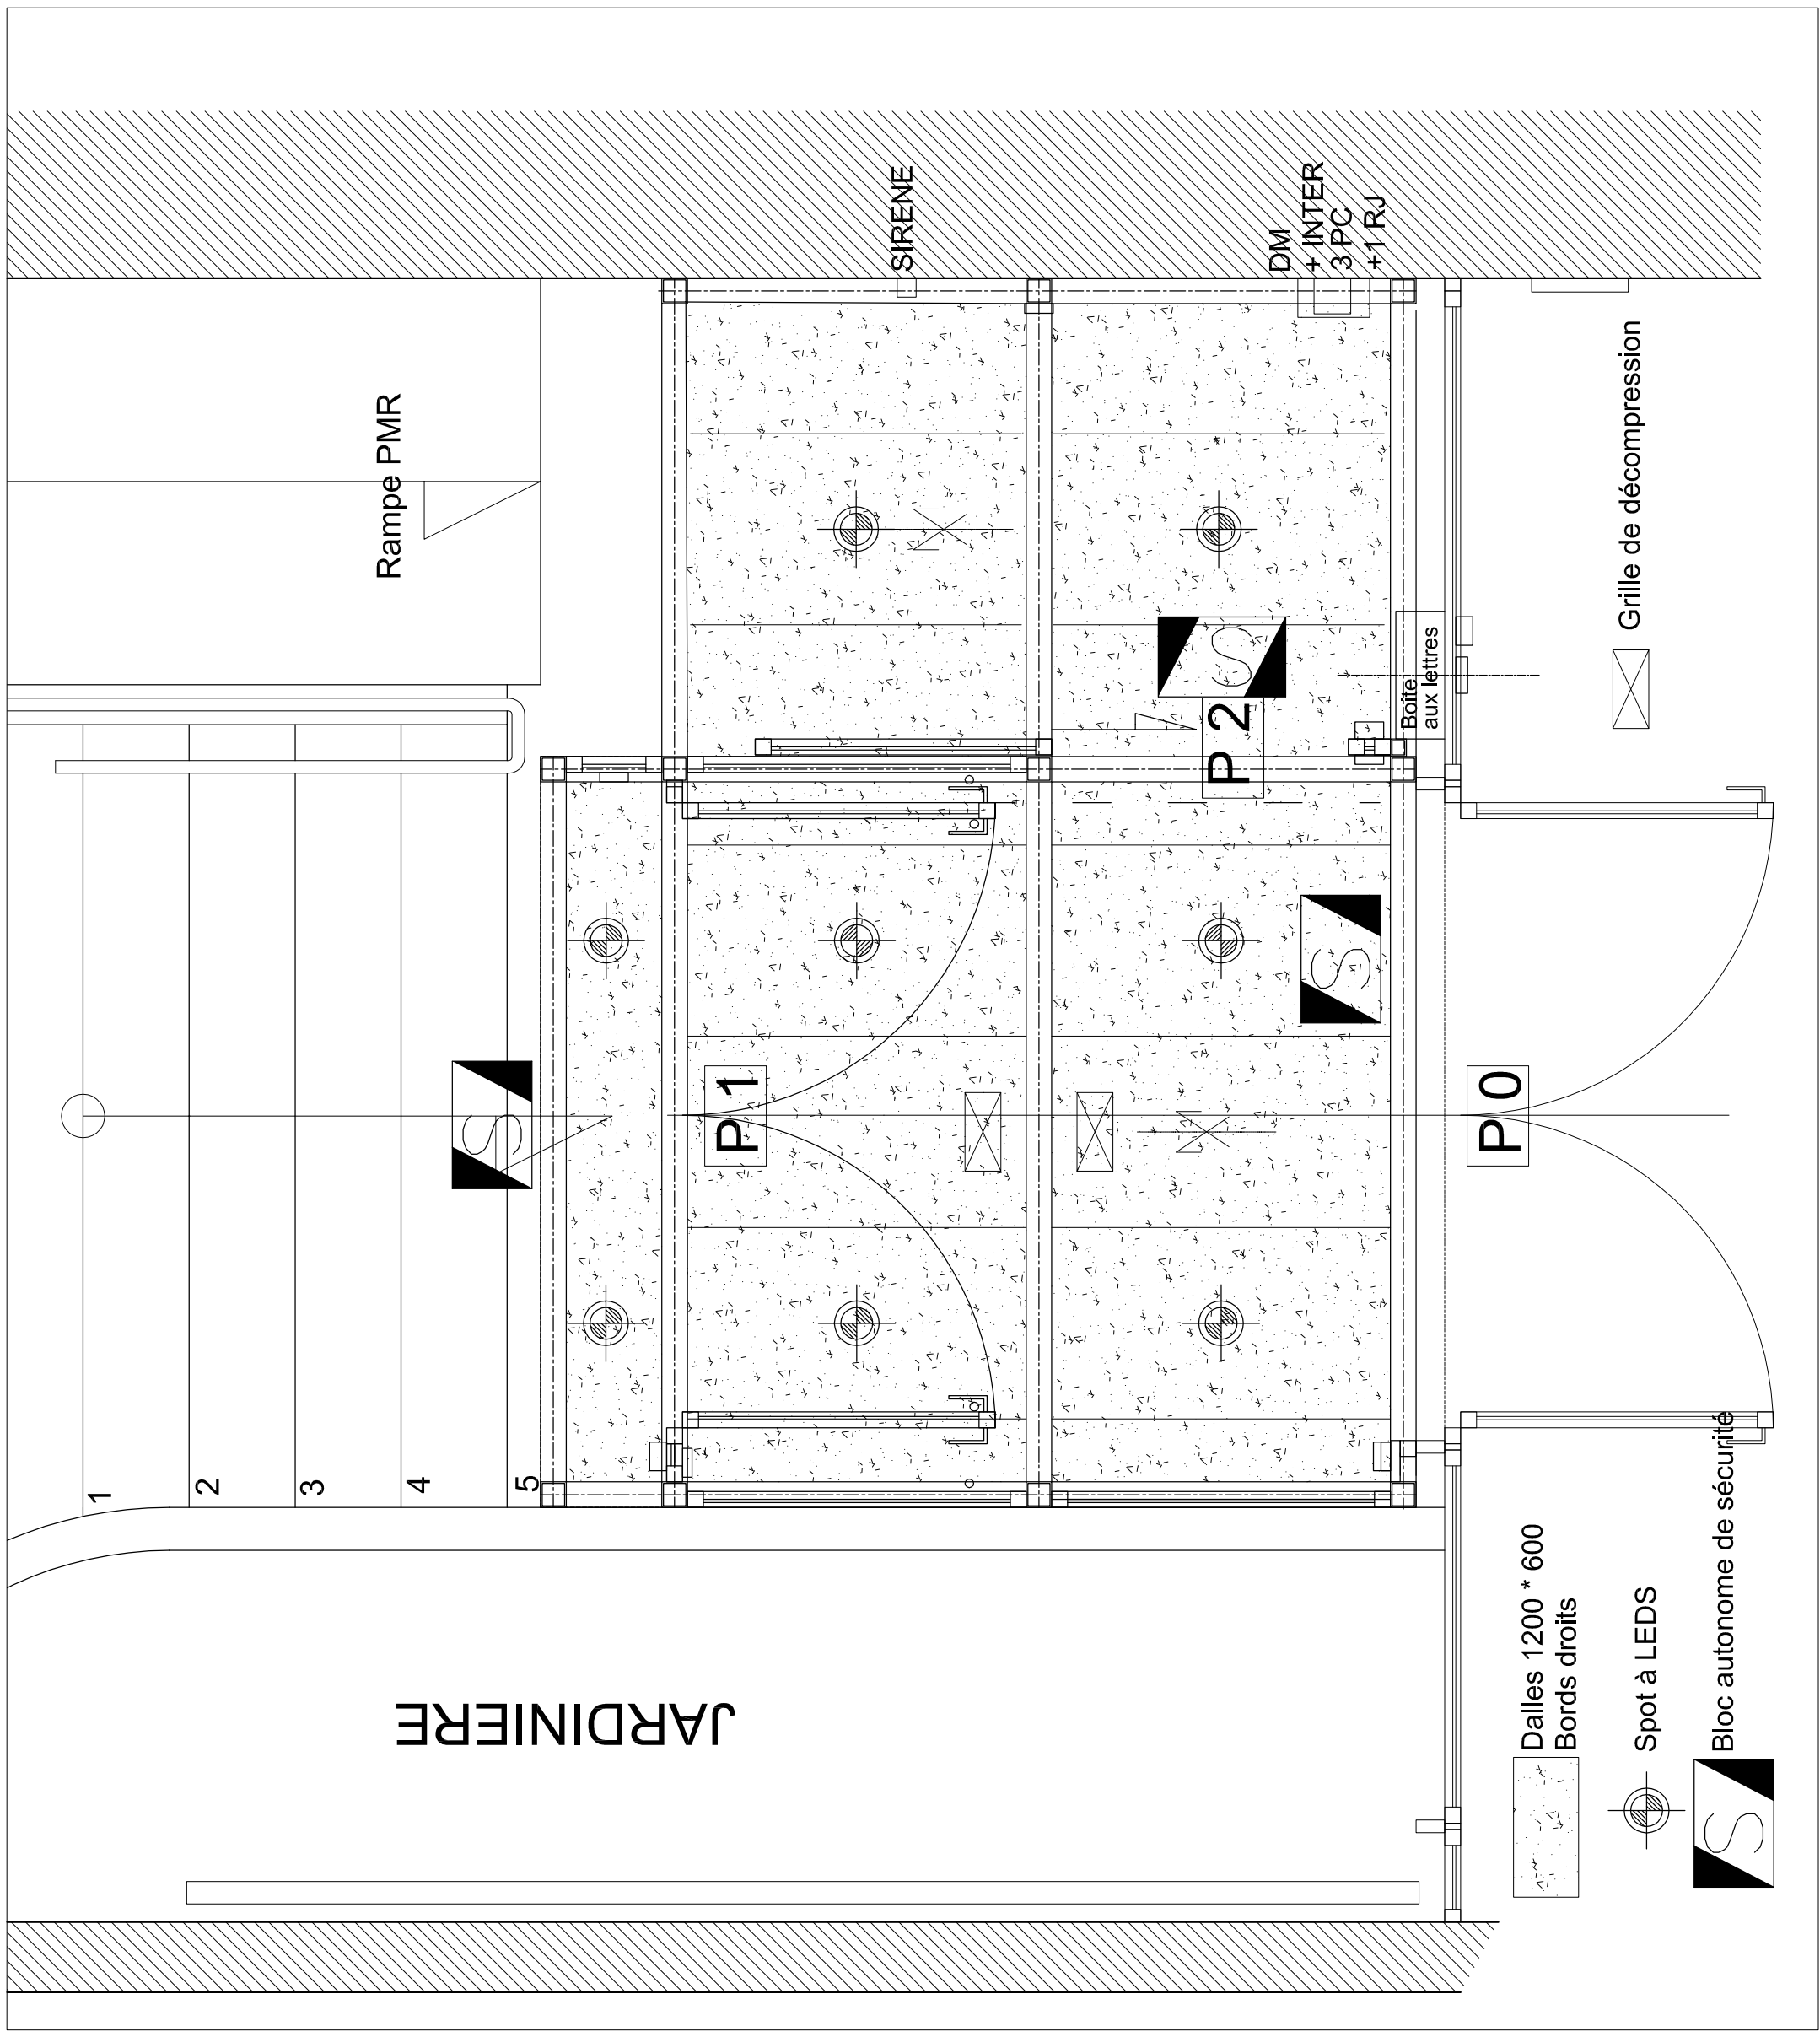

LYCEE ETIENNE DOLET

7 - 9, RUE D'EUPATORIA  
75020 PARIS

TEL. : 01 40 33 81 00 FAX : 01 40 33 06 61

CREATION  
D'UN CONTROLE  
D'ACCES

COUPE TRANSVERSALE  
ETAT PROJETE

INDICES	DATES	OBSERVATIONS

LES COTES SONT INDICATIVES ET DOIVENT ETRE  
VERIFIEES PAR LES ENTREPRISES.  
SEULES LES COTES ENCADREES SONT  
IMPERATIVES

LES PLANS D'EXECUTION ETABLIS PAR LES  
ENTREPRISES DOIVENT ETRE VALIDES PAR LE  
MAITRE D'OEUVRE AVANT MISE EN FABRICATION

P. LACOUR  
ARCHITECTE D.P.L.G.

12, Grande Rue 91310 Monthery  
Tel : 01 69 01 35 31  
Port. : 06 73 50 86 82  
e-mail : patricklacour@free.fr  
http://www.architecte-cplg-monthery.com

le 02 novembre 2018

ECH. : 1/20



DCE

11

Tôle acier brut zingué gaufrée 10/10

Panneau bois

Faux plafond 1200 \* 600

Spot à LEDS

Meneau plein


Boîte aux lettres

Lecteur badge B  
(entrée P2)

RUE

Ferme porte  
Meneau plein  
Poignée de tirage  
Visiophone sortie

Lecteur badge 1  
(sortie P1)

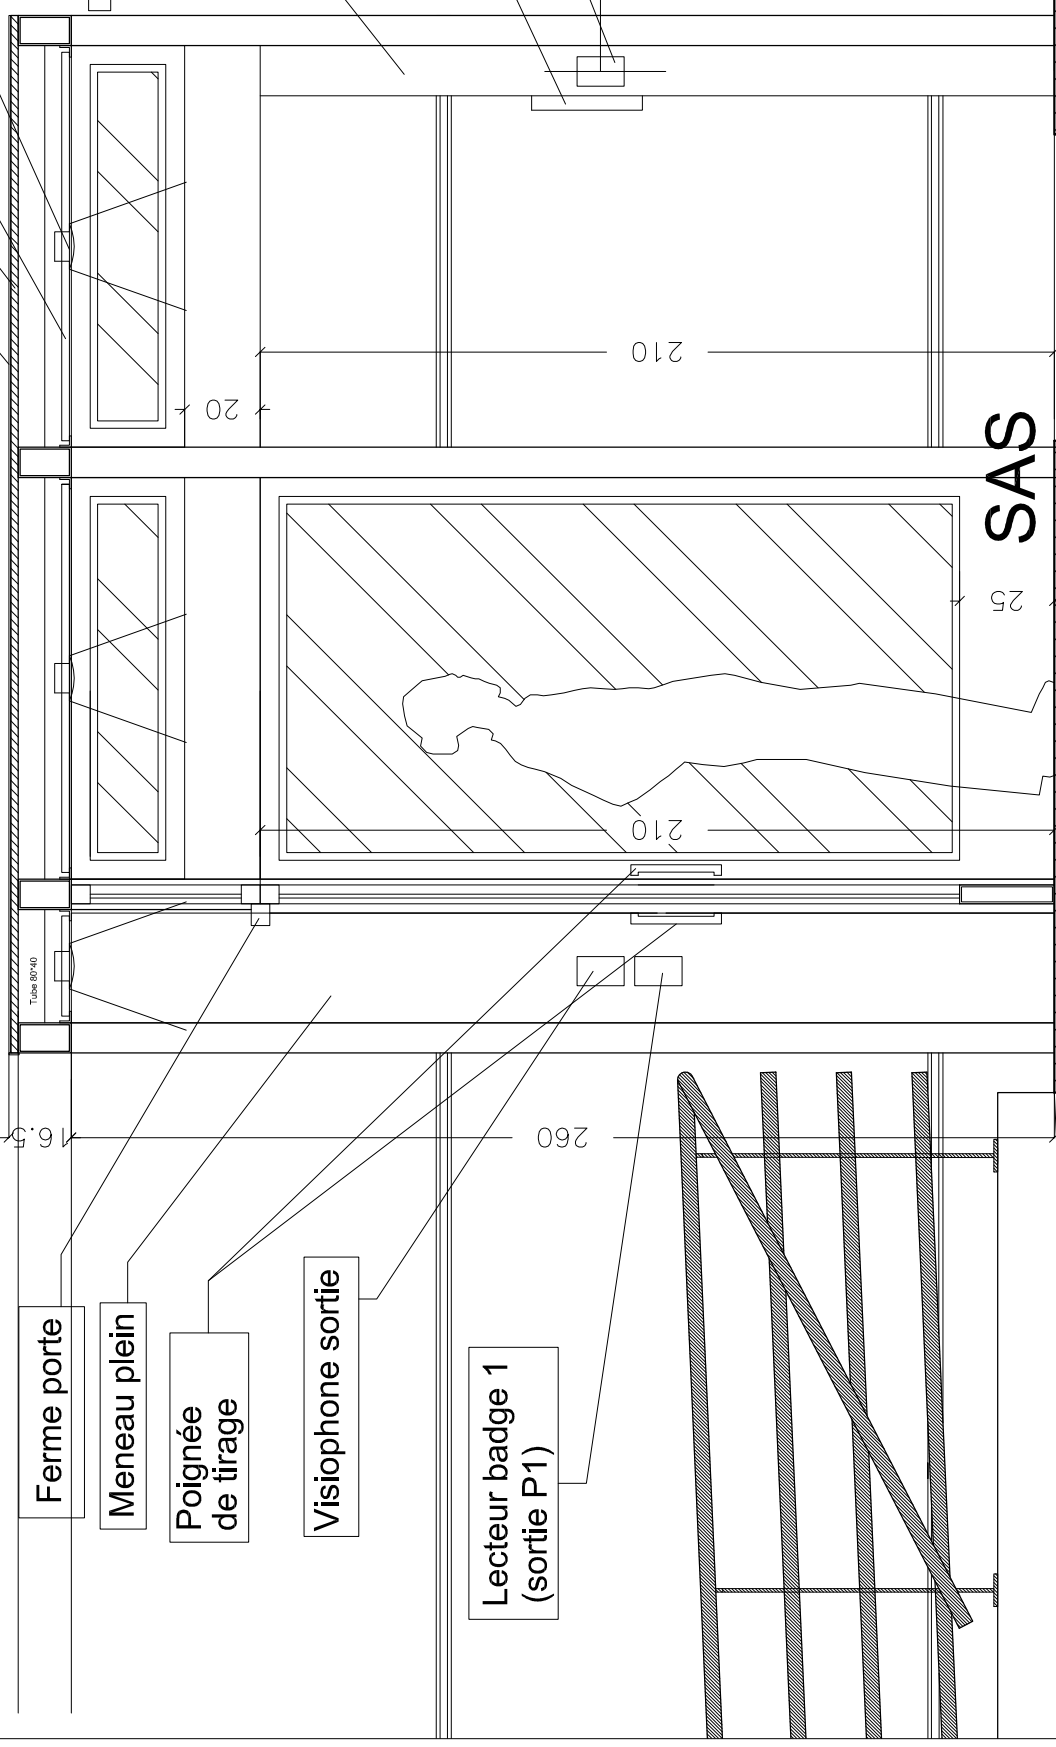

P0

P2

P1

SAS

20

210

210

25

120

260

LYCEE ETIENNE DOLET

7 - 9, RUE D'EUPATORIA  
75020 PARIS

TEL. : 01 40 33 81 00 FAX : 01 40 33 06 61

CREATION  
D'UN CONTROLE  
D'ACCES

COUPE TRANSVERSALE

ETAT PROJETE

INDICES	DATES	OBSERVATIONS

LES COTES SONT INDICATIVES ET DOIVENT ETRE  
VERIFIEES PAR LES ENTREPRISES.  
SEULES LES COTES ENCADREES SONT  
IMPERATIVES

LES PLANS D'EXECUTION ETABLIS PAR LES  
ENTREPRISES DOIVENT ETRE VALIDES PAR LE  
MAITRE D'OEUVRE AVANT MISE EN FABRICATION

P. LACOUR  
ARCHITECTE D.P.L.G.

12, Grande Rue 91310 Monthery

Tel : 01 69 01 35 31


Port. : 06 73 50 86 82

e-mail : patricklacour@free.fr

http://www.architecte-cplg-monthery.com


le 02 novembre 2018

ECH. : 1/20

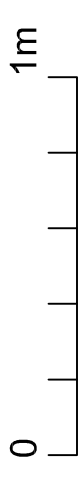

DCE

12

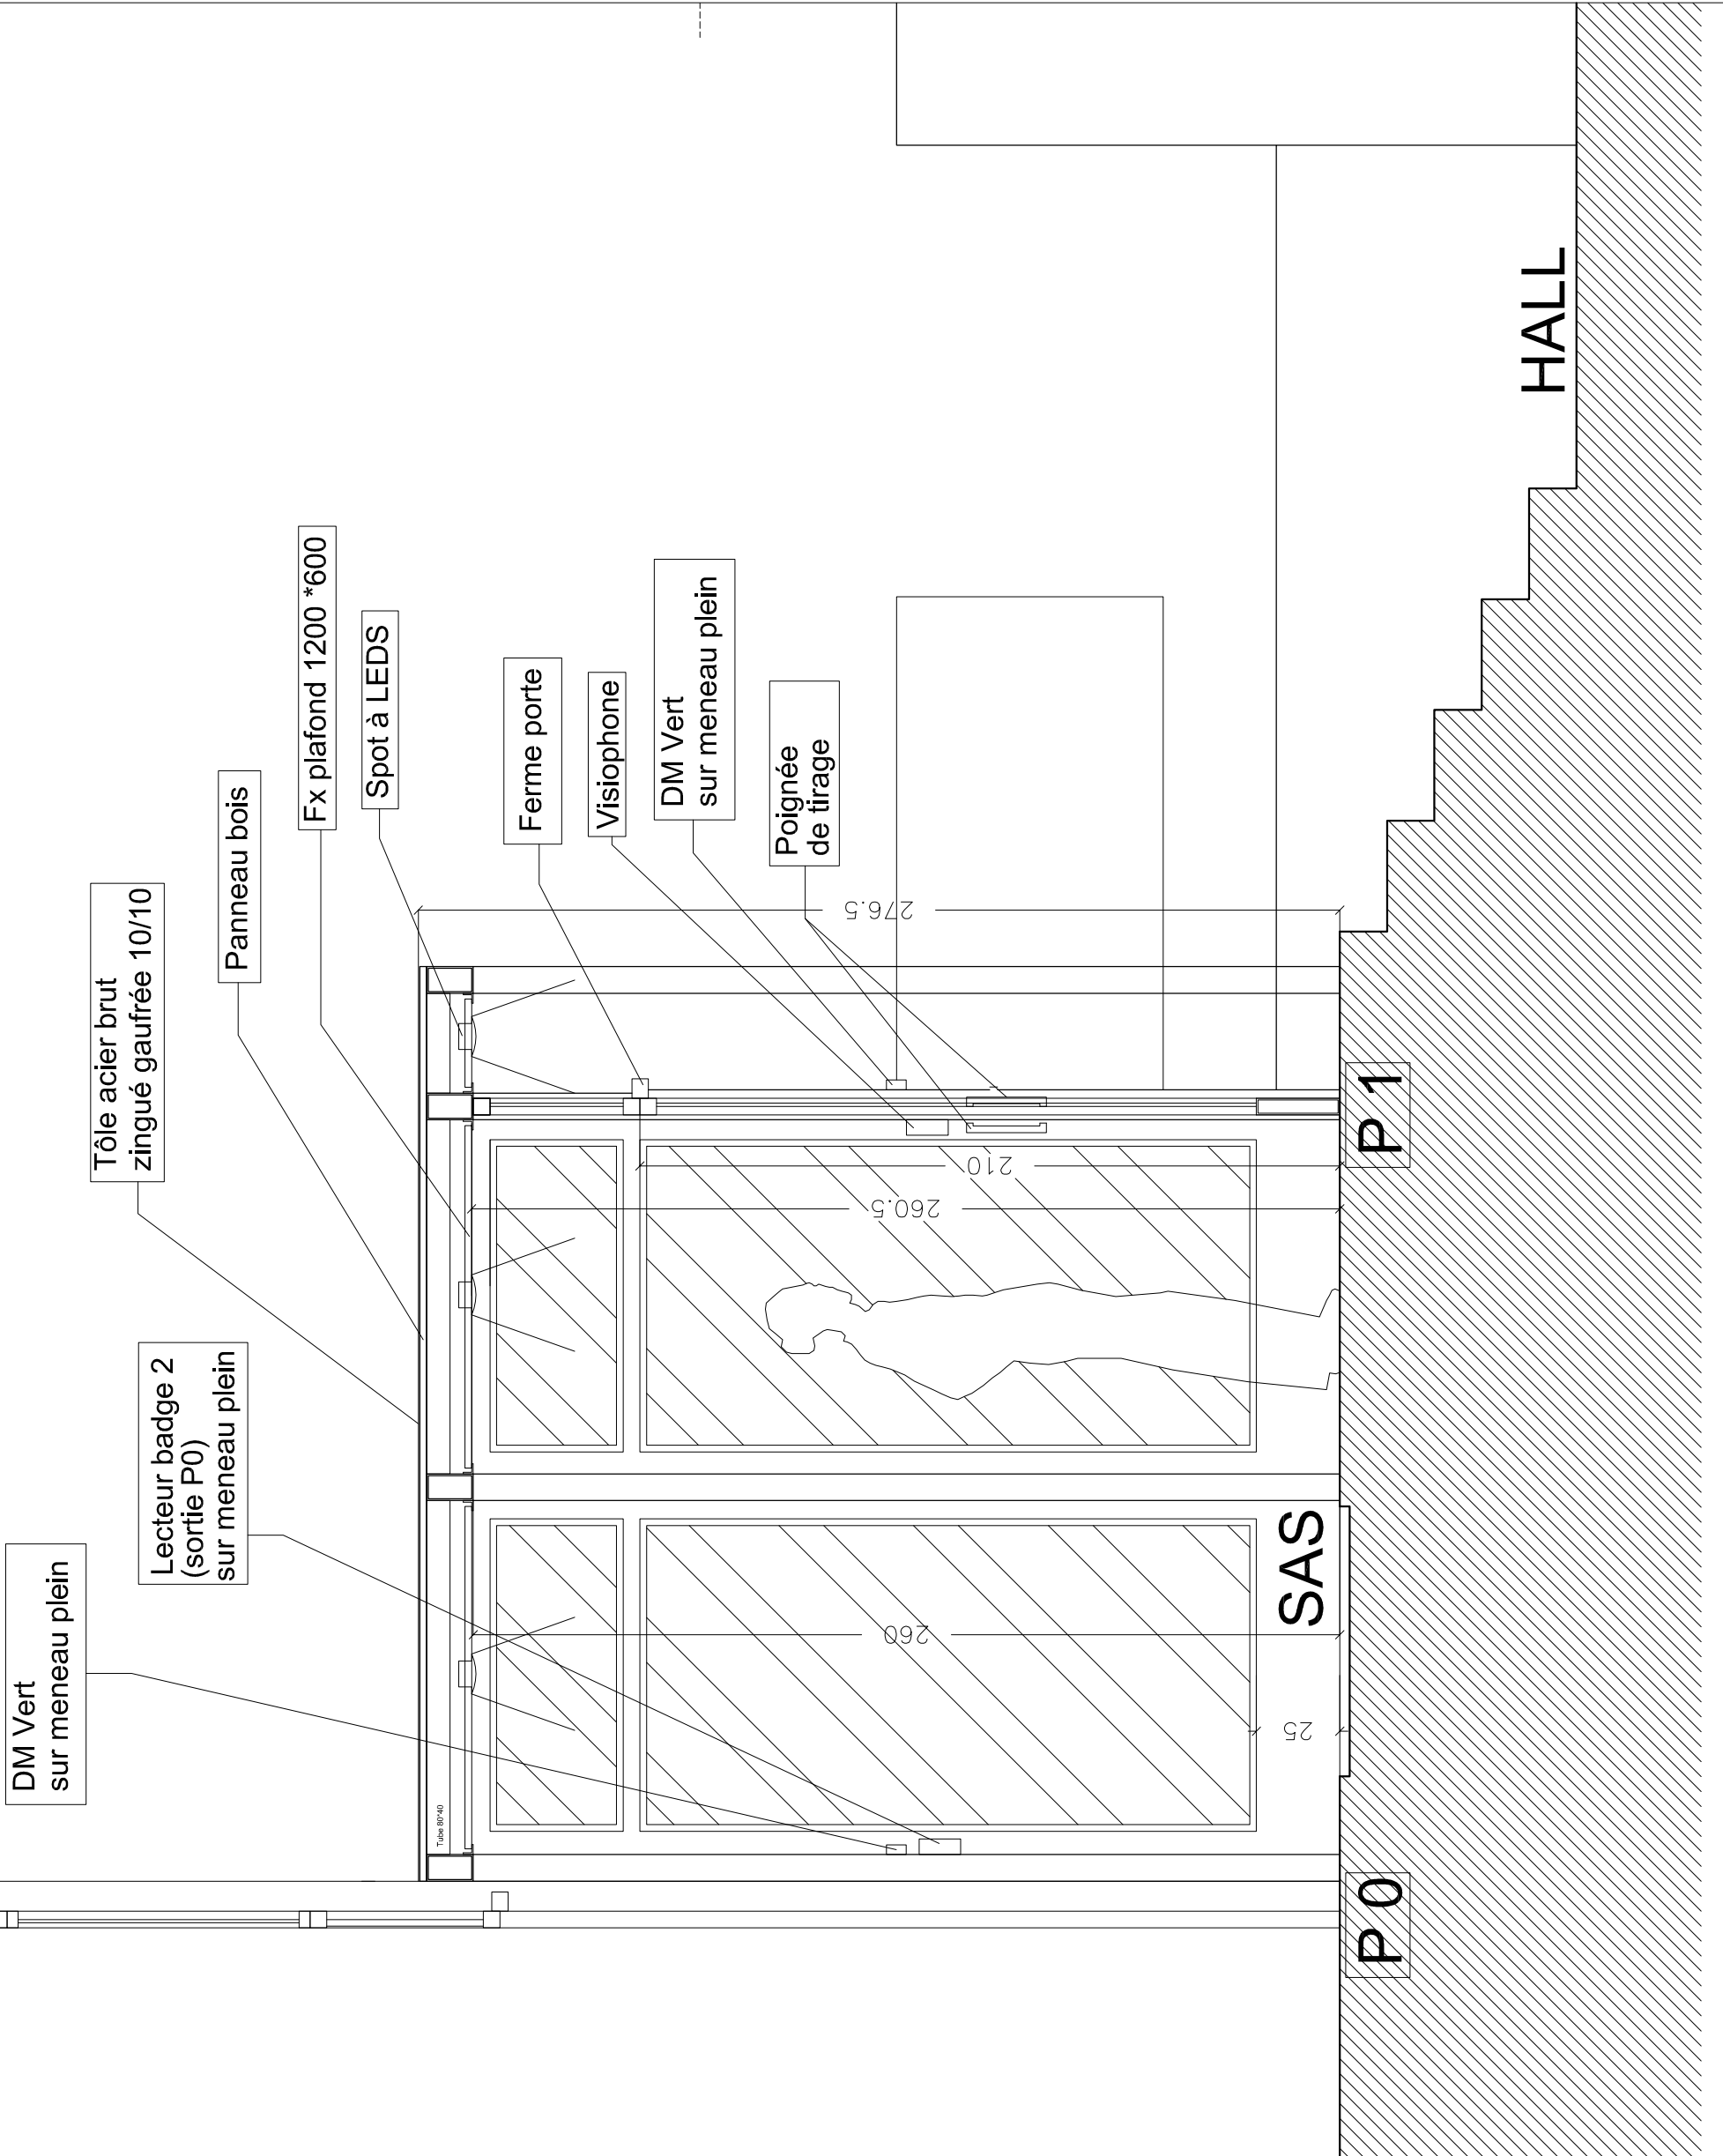

LYCEE ETIENNE DOLET

7 - 9, RUE D'EUPATORIA  
75020 PARIS

TEL. : 01 40 33 81 00 FAX : 01 40 33 06 61

CREATION  
D'UN CONTROLE  
D'ACCES

COUPE TRANSVERSALE  
SUR P2  
ETAT PROJETE

INDICES	DATES	OBSERVATIONS

LES COTES SONT INDICATIVES ET DOIVENT ETRE  
VERIFIEES PAR LES ENTREPRISES.  
SEULES LES COTES ENCADREES SONT  
IMPERATIVES

LES PLANS D'EXECUTION ETABLIS PAR LES  
ENTREPRISES DOIVENT ETRE VALIDES PAR LE  
MAITRE D'OEUVRE AVANT MISE EN FABRICATION

P. LACOUR  
ARCHITECTE D.P.L.G.

12, Grande Rue 91310 Monthery

Tel : 01 69 01 35 31


Port. : 06 73 50 86 82

e-mail : patricklacour@free.fr

http://www.architecte-dplg-monthery.com

le 02 novembre 2018

ECH. : 1/20

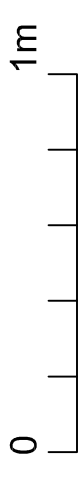

DCE

13

Rail porte coulissante P2

DM Vert porte P2  
sur meneau plein


Tôle acier brut  
zingué gaufrée 10/10

Panneau bois

Fx plafond 1200 \*600

meneau plein

Tube Ø10/10

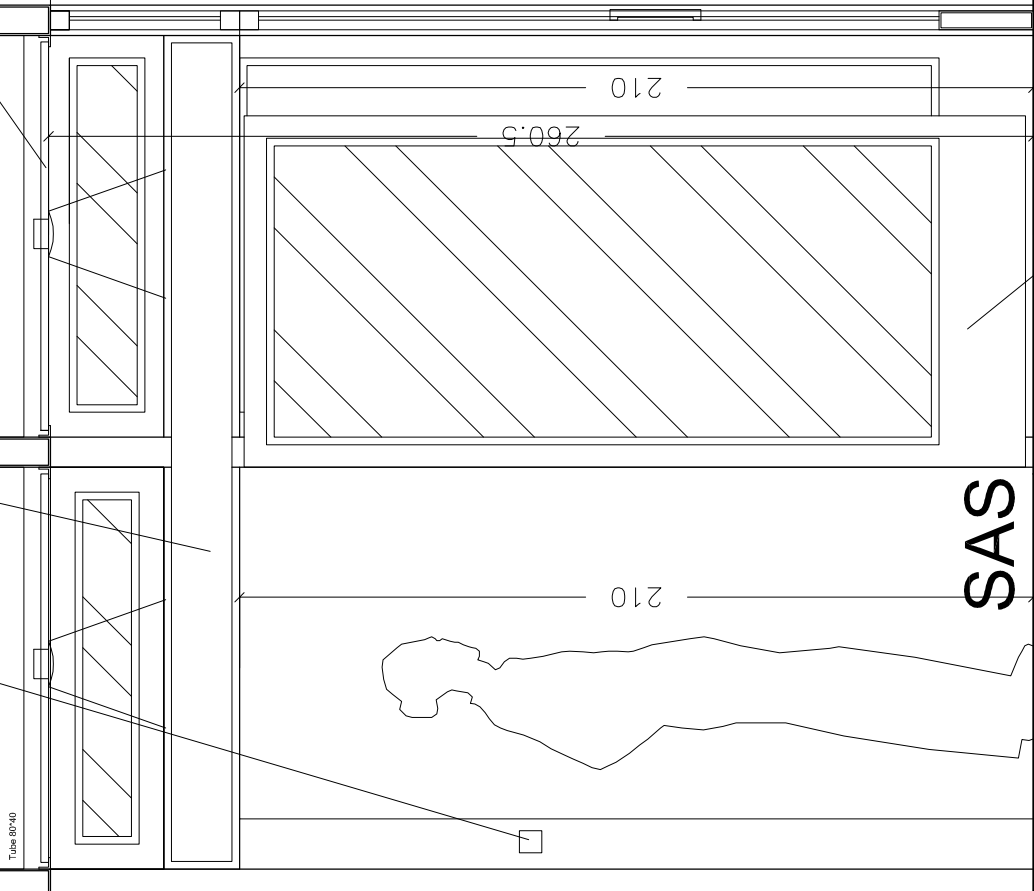

P 2

SAS

porte coulissante P2

LYCEE ETIENNE DOLET

7 - 9, RUE D'EUPATORIA  
75020 PARIS

TEL. : 01 40 33 81 00 FAX : 01 40 33 06 61

CREATION  
D'UN CONTROLE  
D'ACCES

ELEVATION  
DEPUIS LE HALL  
ETAT PROJETE

INDICES	DATES	OBSERVATIONS


LES COTES SONT INDICATIVES ET DOIVENT ETRE  
VERIFIEES PAR LES ENTREPRISES.  
SEULES LES COTES ENCADREES SONT  
IMPERATIVES

LES PLANS D'EXECUTION ETABLIS PAR LES  
ENTREPRISES DOIVENT ETRE VALIDES PAR LE  
MAITRE D'OEUVRE AVANT MISE EN FABRICATION

**P. LACOUR**  
**ARCHITECTE D.P.L.G.**  
12, Grande Rue 91310 Monthery  
Tel : 01 69 01 35 31  
Port. : 06 73 50 86 82  
e-mail : patricklacour@free.fr  
http://www.architecte-cplg-monthery.com


le 02 novembre 2018

ECH. : 1/20

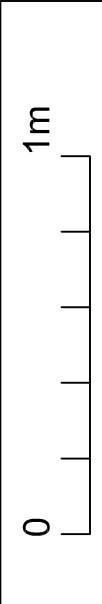

**DCE**

**14**

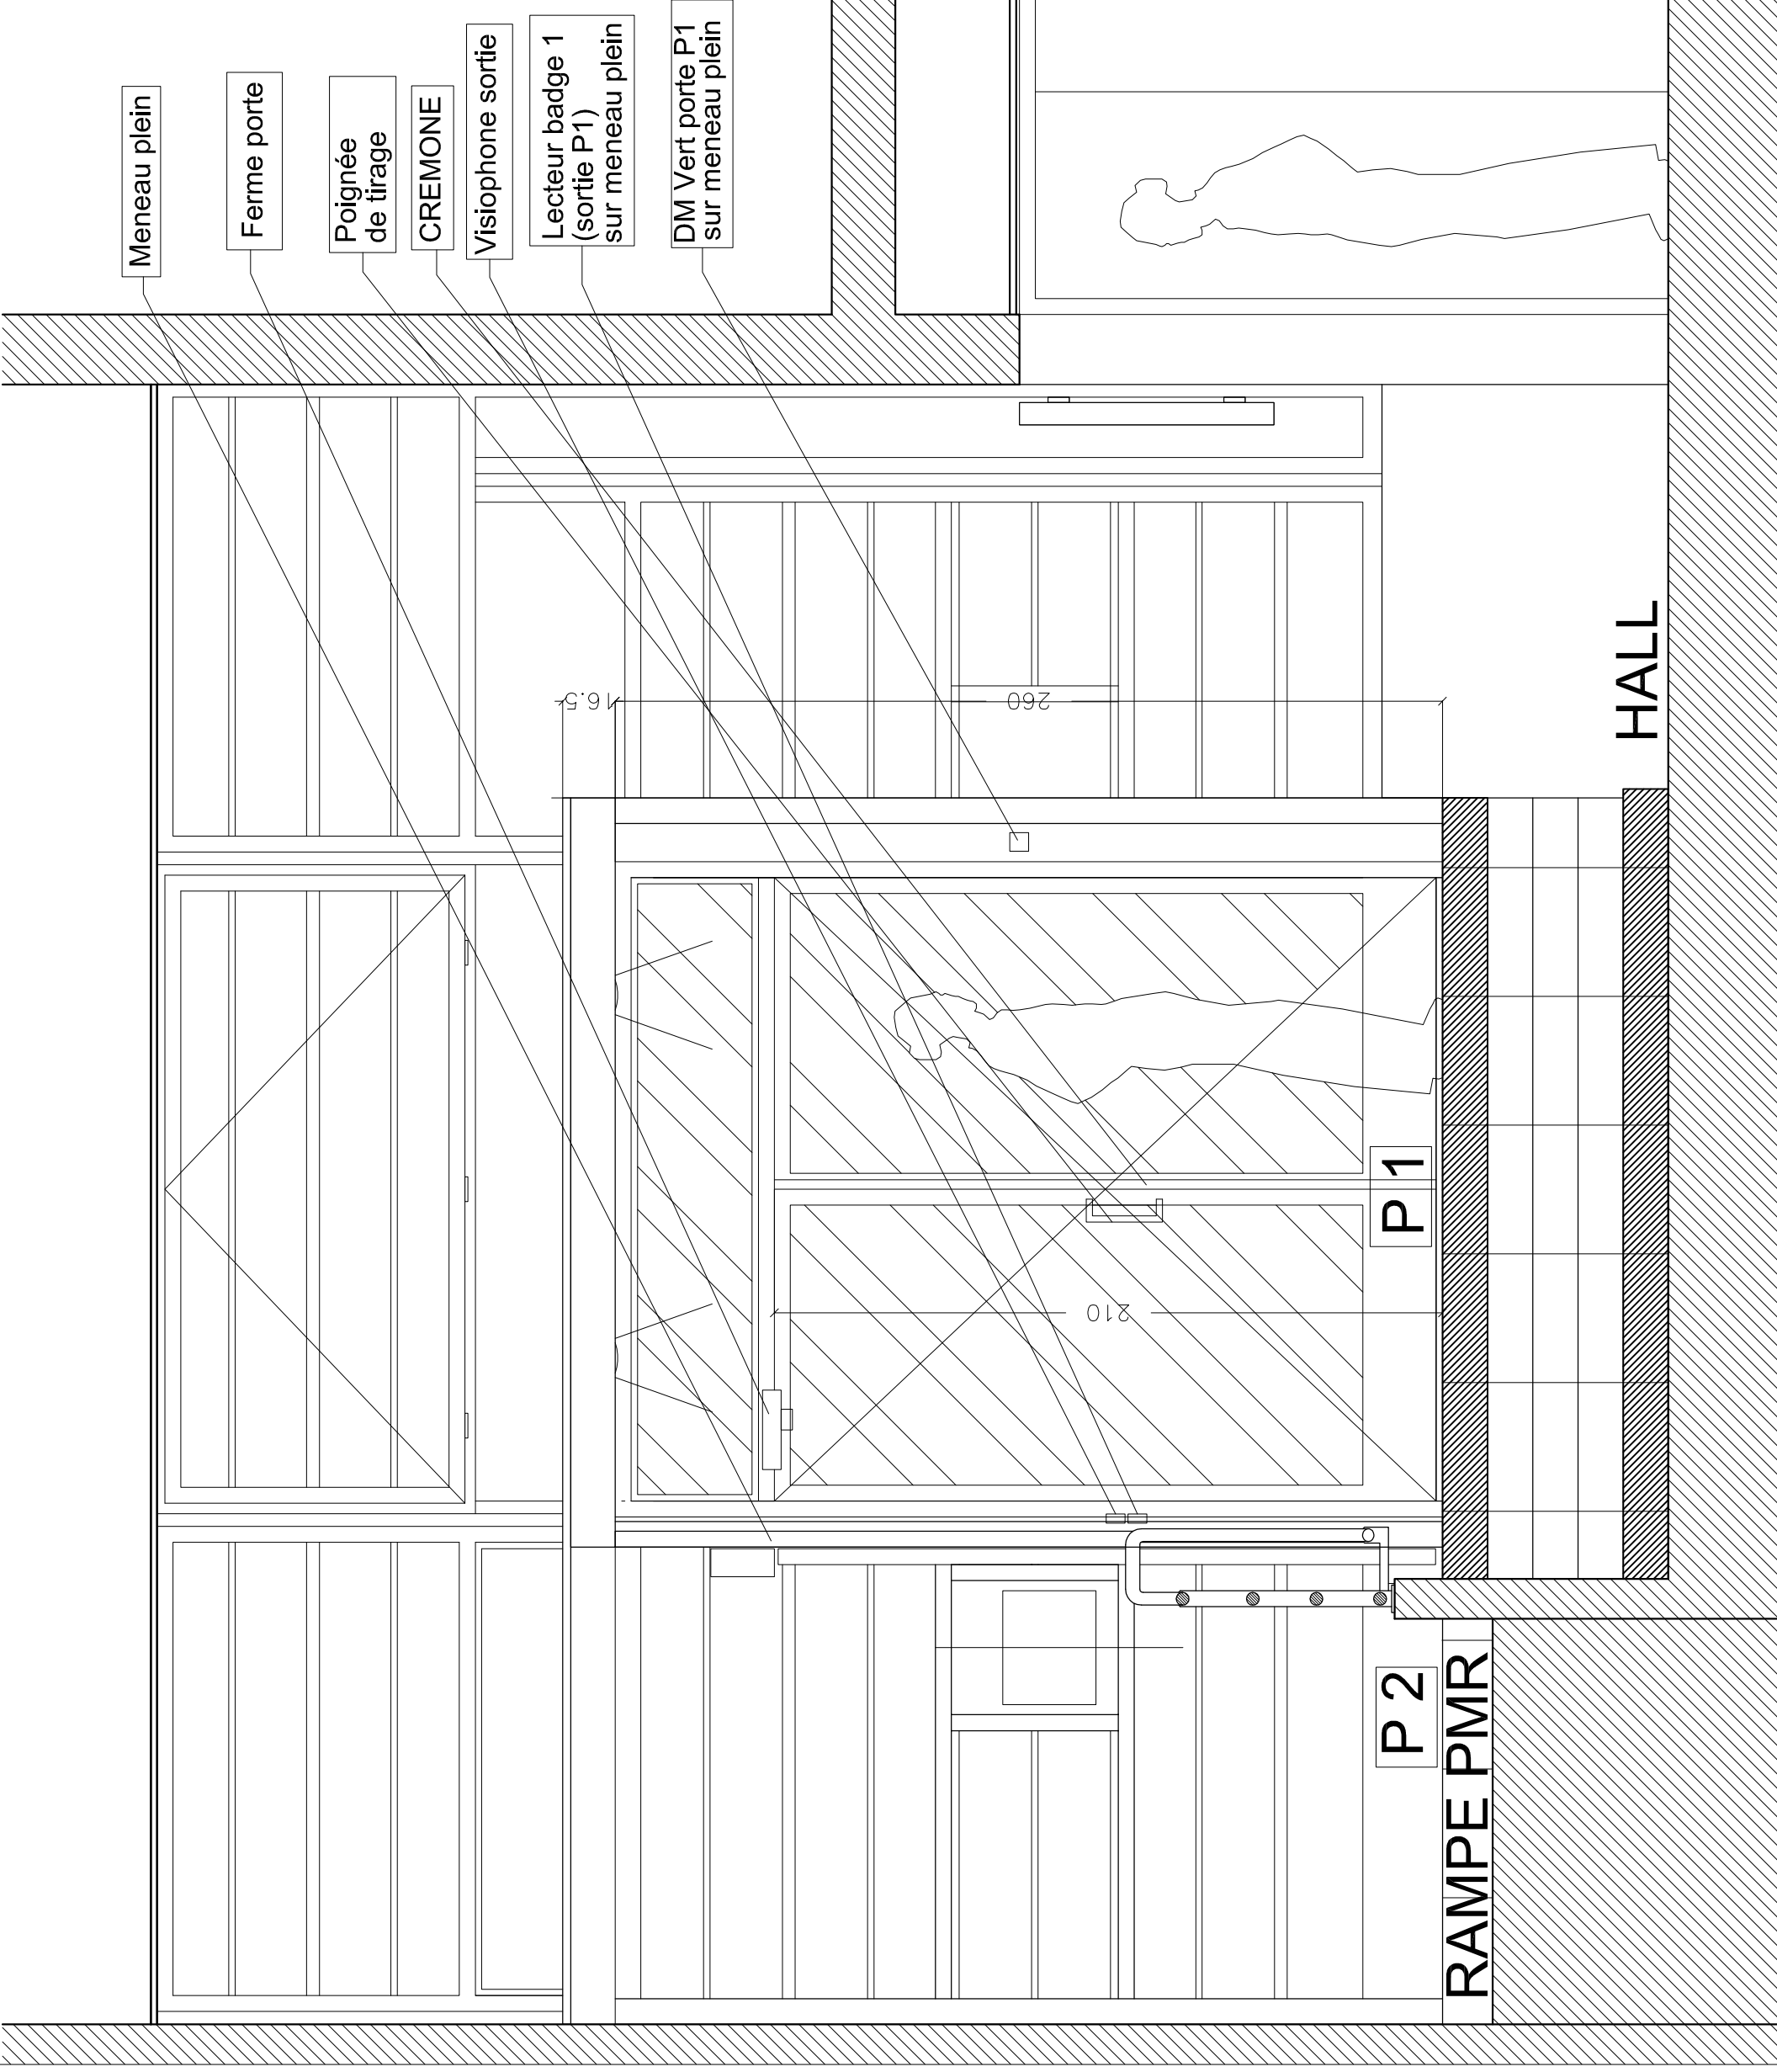

LYCEE ETIENNE DOLET

7 - 9, RUE D'EUPATORIA  
75020 PARIS

TEL. : 01 40 33 81 00 FAX : 01 40 33 06 61

CREATION  
D'UN CONTROLE  
D'ACCES

COUPE LE LONG DE  
LA FACADE  
ETAT PROJETE

INDICES	DATES	OBSERVATIONS


LES COTES SONT INDICATIVES ET DOIVENT ETRE  
VERIFIEES PAR LES ENTREPRISES.  
SEULES LES COTES ENCADREES SONT  
IMPERATIVES

LES PLANS D'EXECUTION ETABLIS PAR LES  
ENTREPRISES DOIVENT ETRE VALIDES PAR LE  
MAITRE D'OEUVRE AVANT MISE EN FABRICATION


**P. LACOUR**  
**ARCHITECTE D.P.L.G.**  
12, Grande Rue 91310 Monthery  
Tel : 01 69 01 35 31  
Port. : 06 73 50 86 82  
e-mail : patricklacour@free.fr  
http://www.architecte-plg-monthery.com

le 02 novembre 2018

ECH. : 1/20

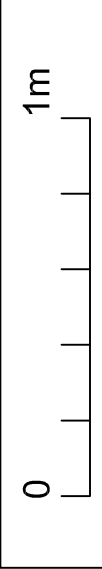


**DCE** **15**

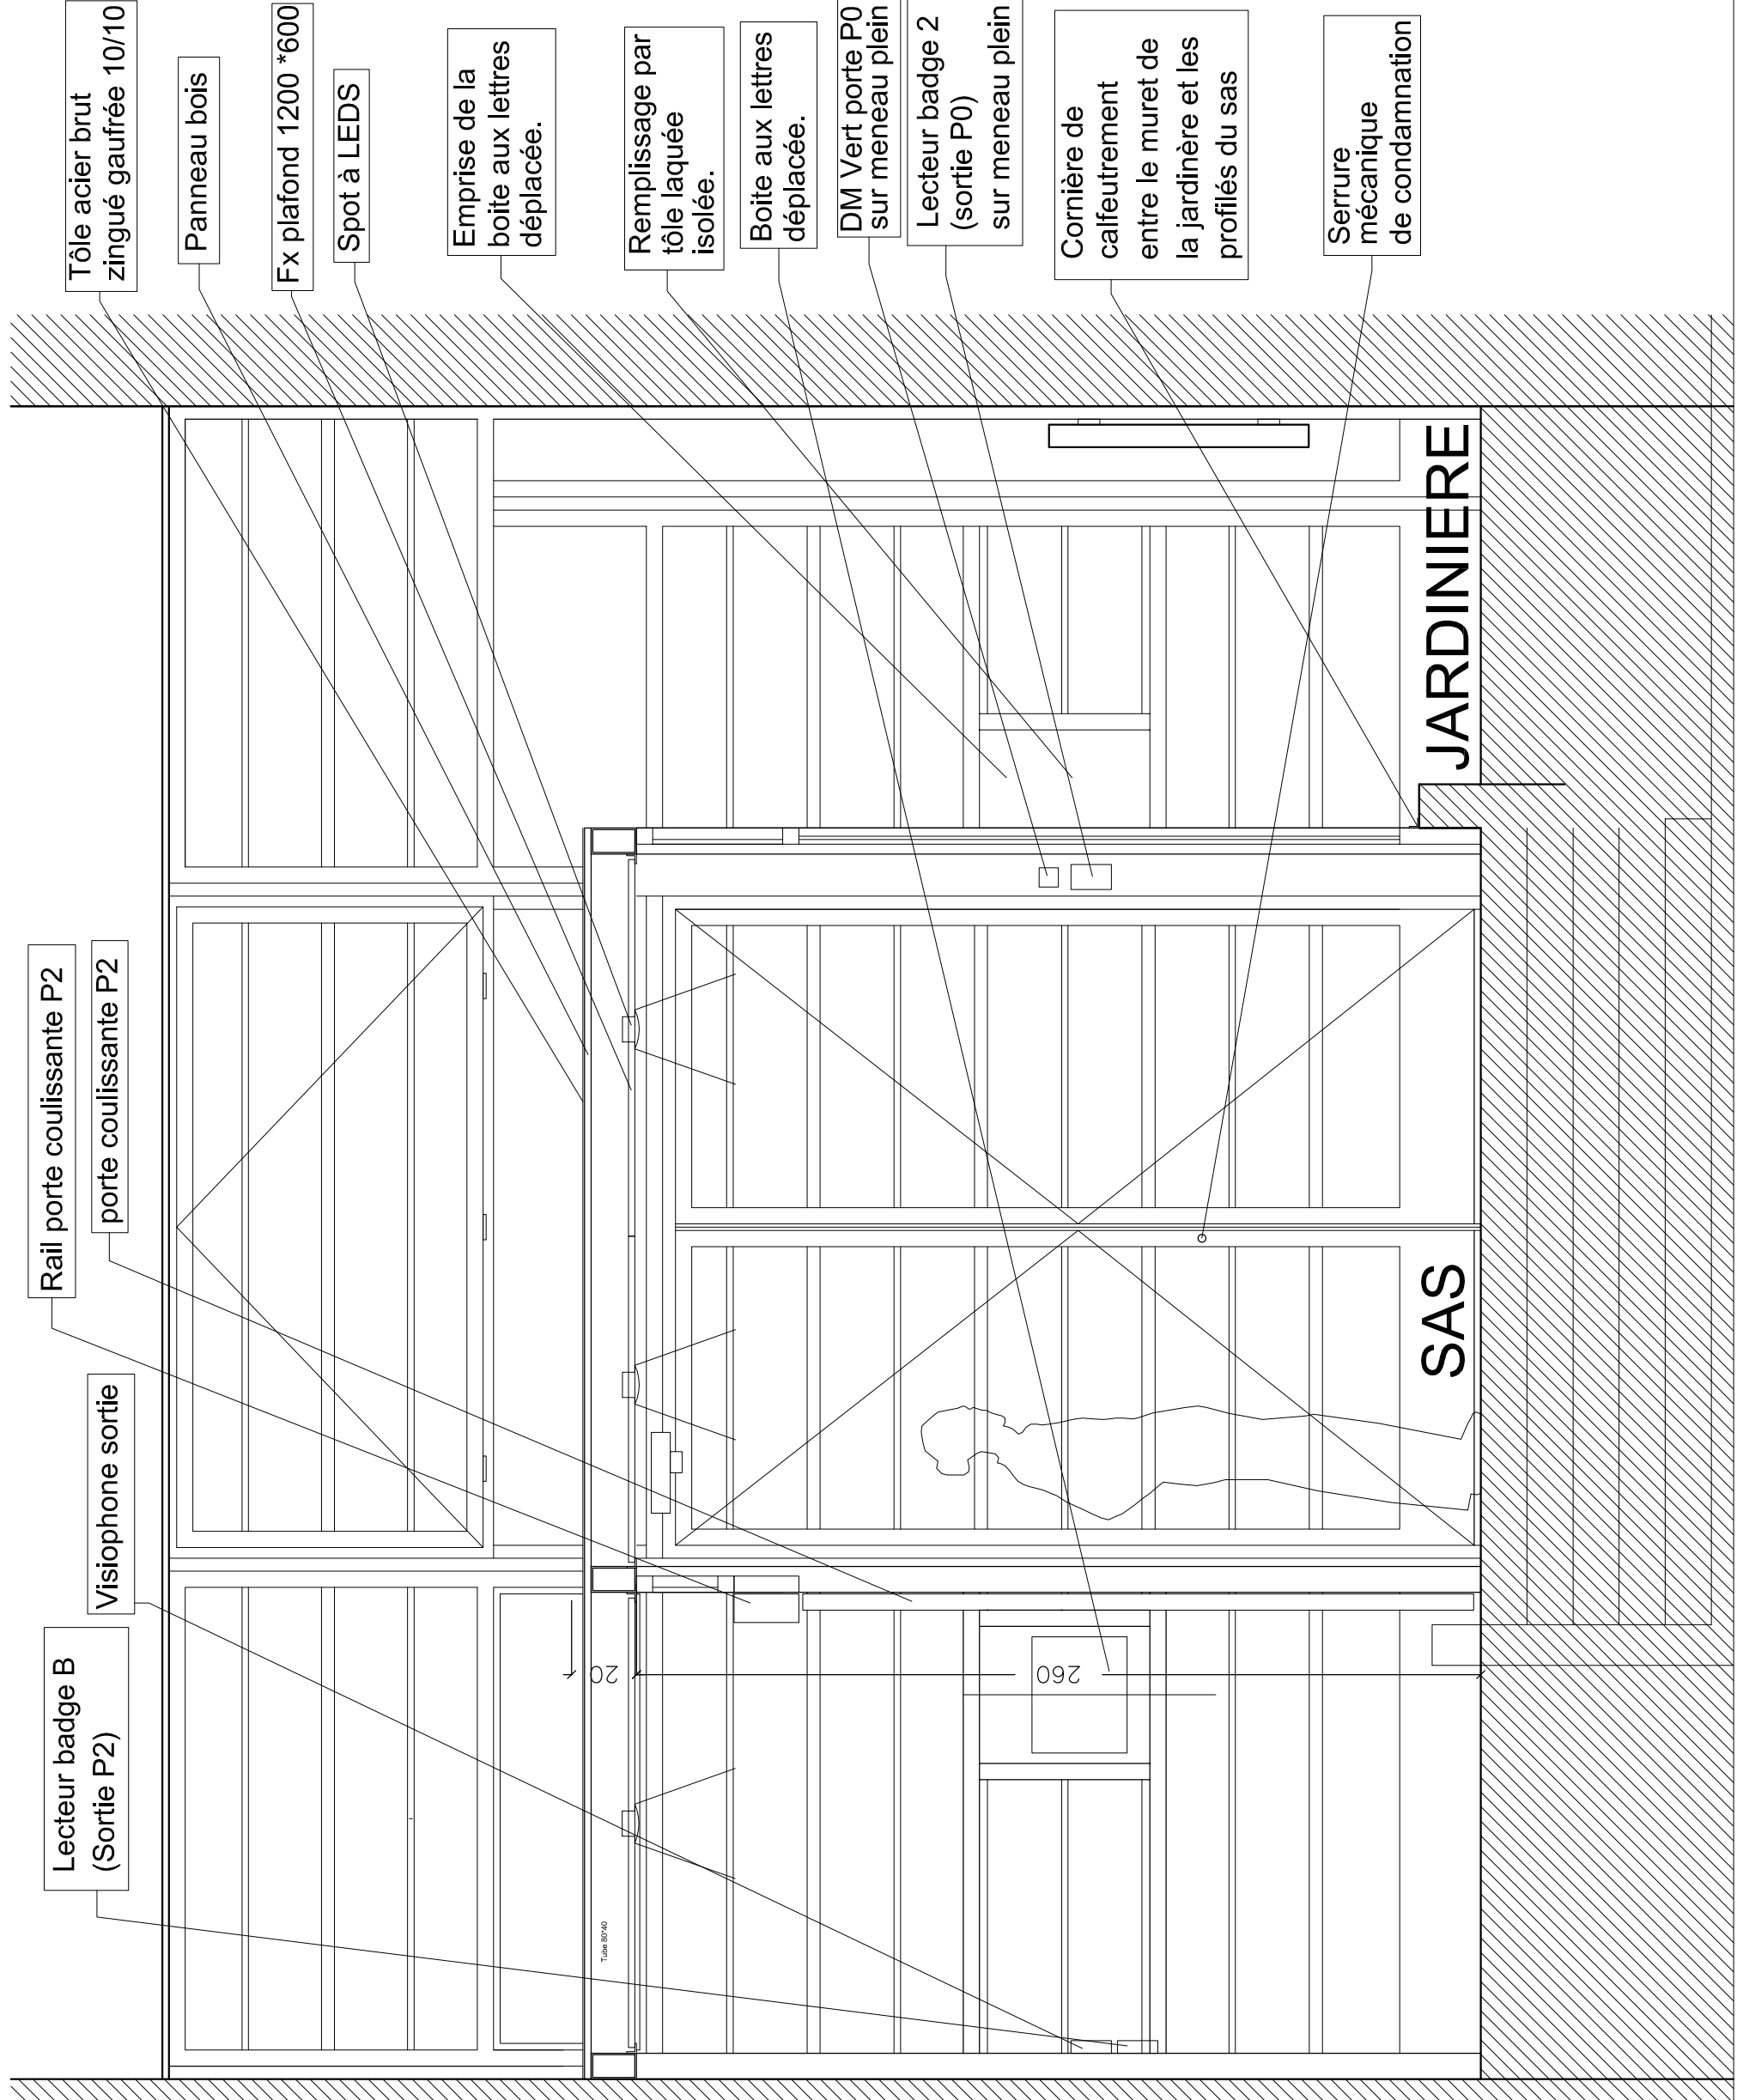




ETAT ACTUEL

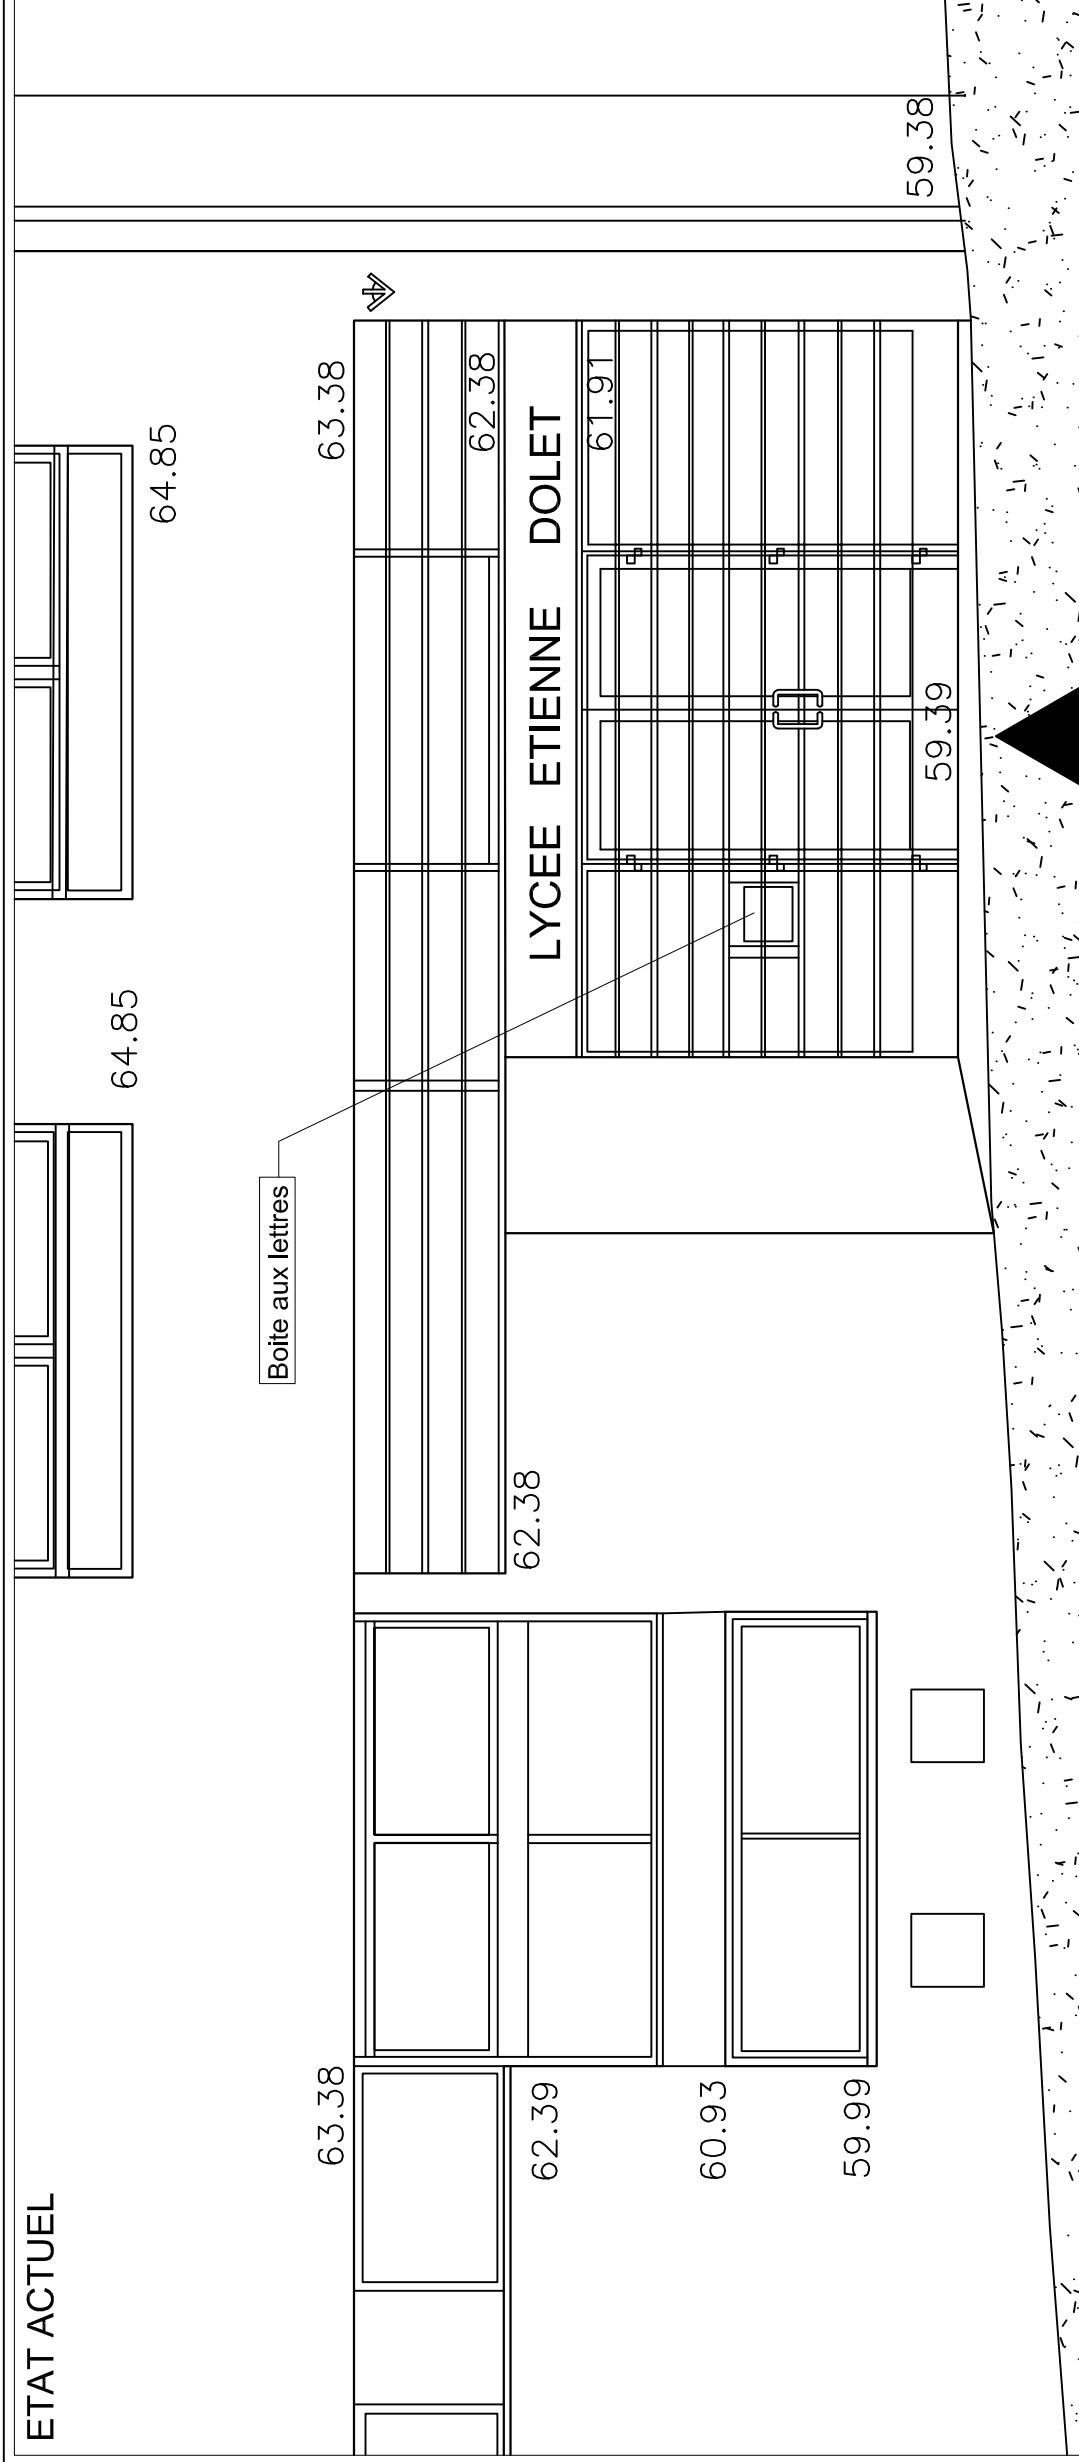

ETAT PROJETE

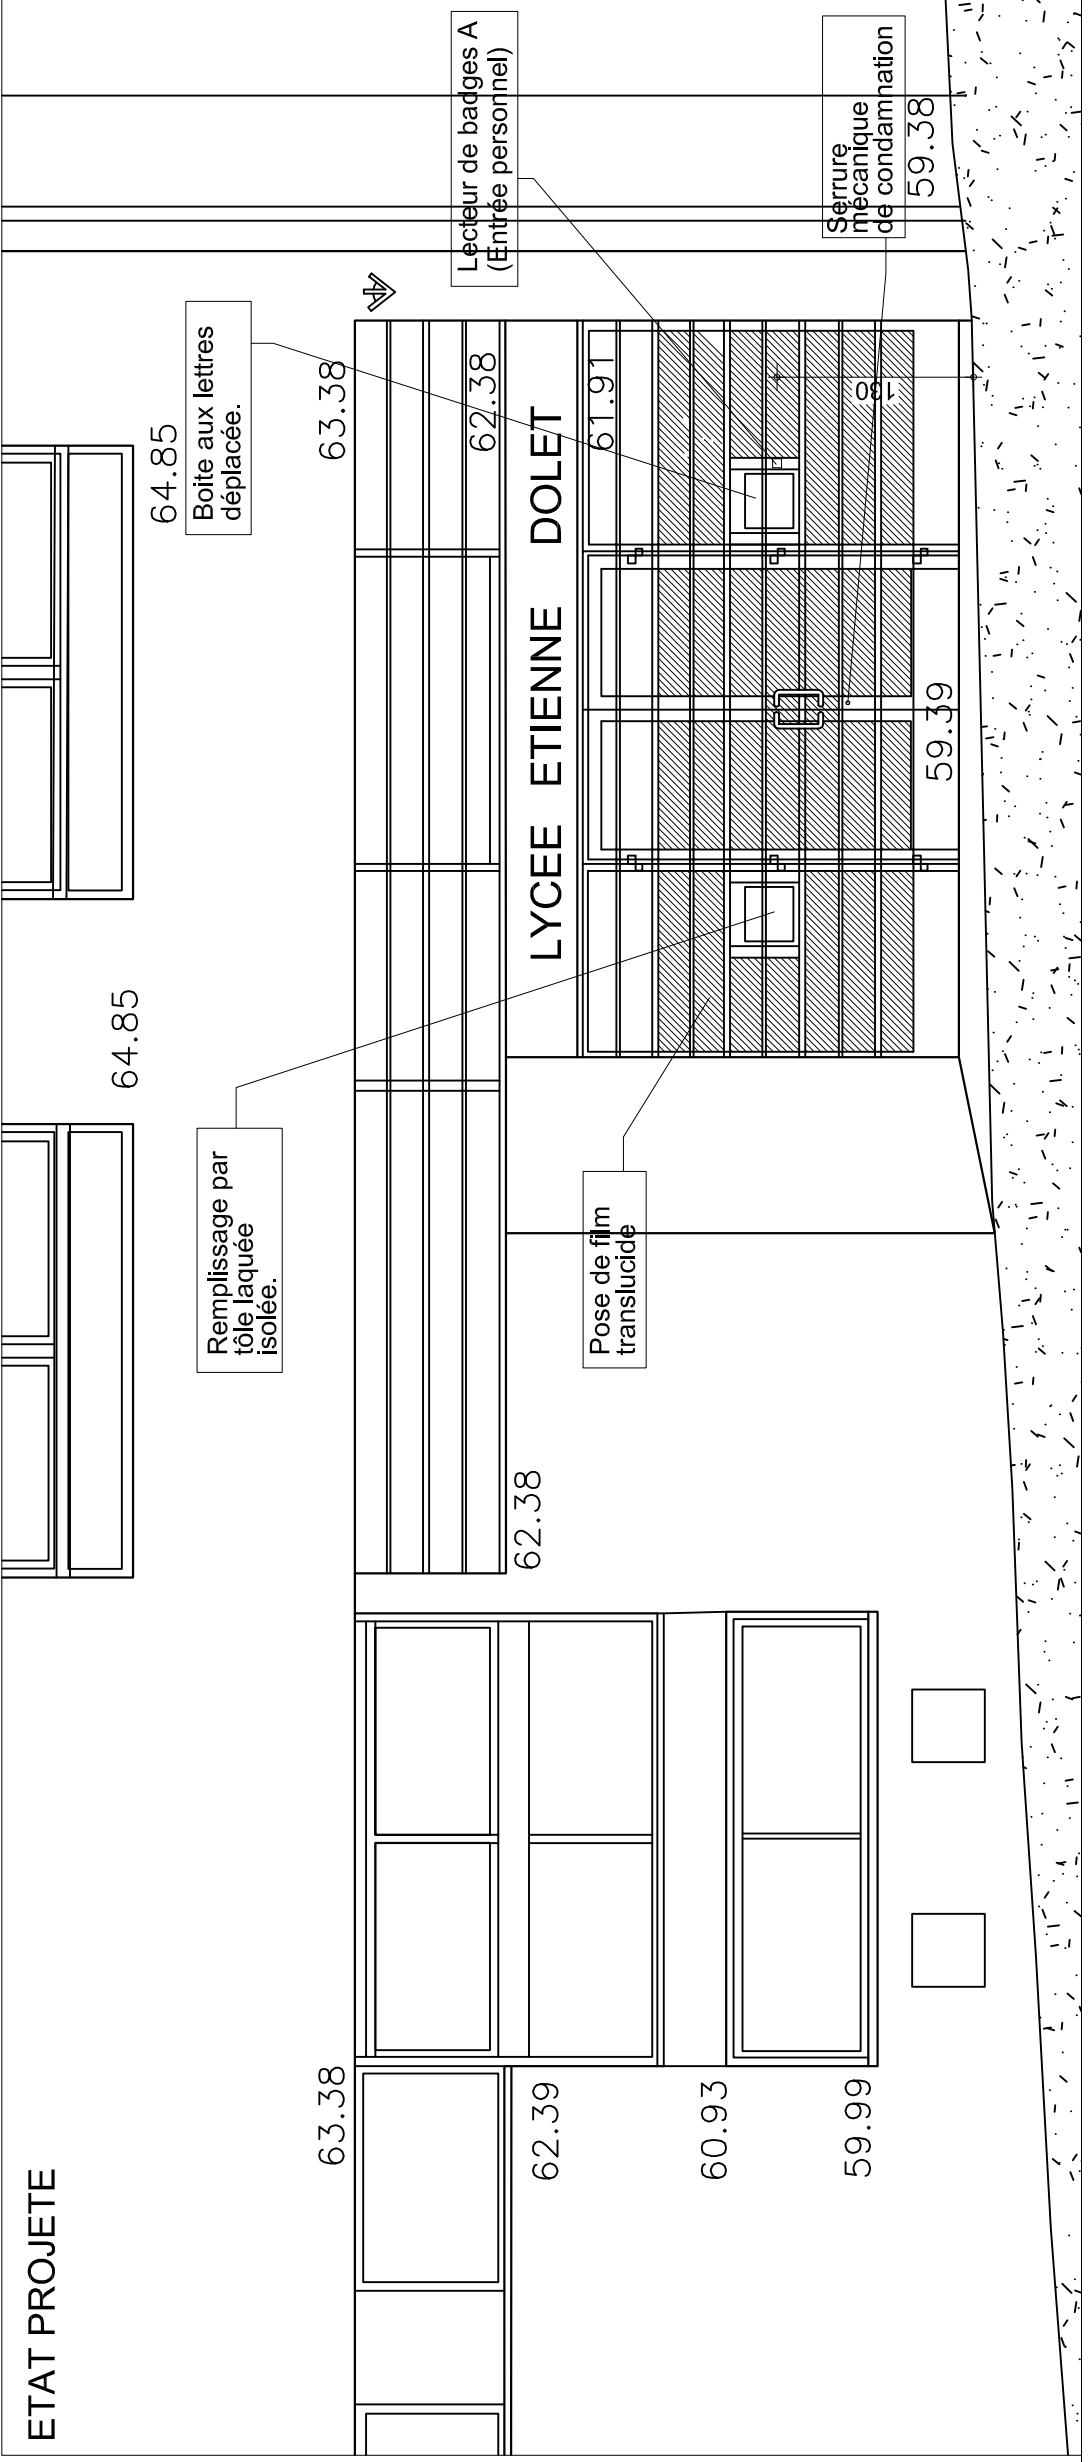

LYCEE ETIENNE DOLET

7 - 9, RUE D'EUPATORIA  
75020 PARIS

TEL. : 01 40 33 81 00 FAX : 01 40 33 06 61

CREATION  
D'UN CONTROLE  
D'ACCES

FACADE  
SUR LA RUE D'EUPATORIA  
ETAT ACTUEL ET PROJETE

INDICES	DATES	OBSERVATIONS


LES COTES SONT INDICATIVES ET DOIVENT ETRE  
VERIFIEES PAR LES ENTREPRISES.  
SEULES LES COTES ENCADREES SONT  
IMPERATIVES

LES PLANS D'EXECUTION ETABLIS PAR LES  
ENTREPRISES DOIVENT ETRE VALIDES PAR LE  
MAITRE D'OEUVRE AVANT MISE EN FABRICATION

P. LACOUR  
ARCHITECTE D.P.L.G.  
12, Grande Rue 91310 Monthery  
Tel : 01 69 01 35 31  
Port. : 06 73 50 86 82  
e-mail : patricklacour@free.fr  
http://www.architecte-dplg-monthery.com

le 02 novembre 2018

ECH. : 1/50

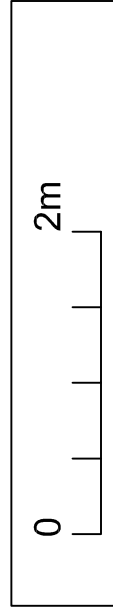

DCE 16

LYCEE ETIENNE DOLET

7 - 9, RUE D'EUPATORIA  
75020 PARIS

TEL. : 01 40 33 81 00 FAX : 01 40 33 06 61

CREATION  
D'UN CONTROLE  
D'ACCES

PLAN DU REZ DE CHAUSSEE  
SOLS  
ETAT PROJETE

INDICES	DATES	OBSERVATIONS

LES COTES SONT INDICATIVES ET DOIVENT ETRE  
VERIFIEES PAR LES ENTREPRISES.  
SEULES LES COTES ENCADREES SONT  
IMPERATIVES


LES PLANS D'EXECUTION ETABLIS PAR LES  
ENTREPRISES DOIVENT ETRE VALIDES PAR LE  
MAITRE D'OEUVRE AVANT MISE EN FABRICATION

P. LACOUR  
ARCHITECTE D.P.L.G.

12, Grande Rue 91310 Monthery  
Tel : 01 69 01 35 31  
Port. : 06 73 50 86 82  
e-mail : patricklacour@free.fr  
http://www.architecte-plg-monthery.com


le 02 novembre 2018

ECH. : 1/20

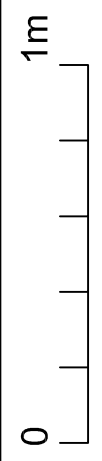

DCE

17

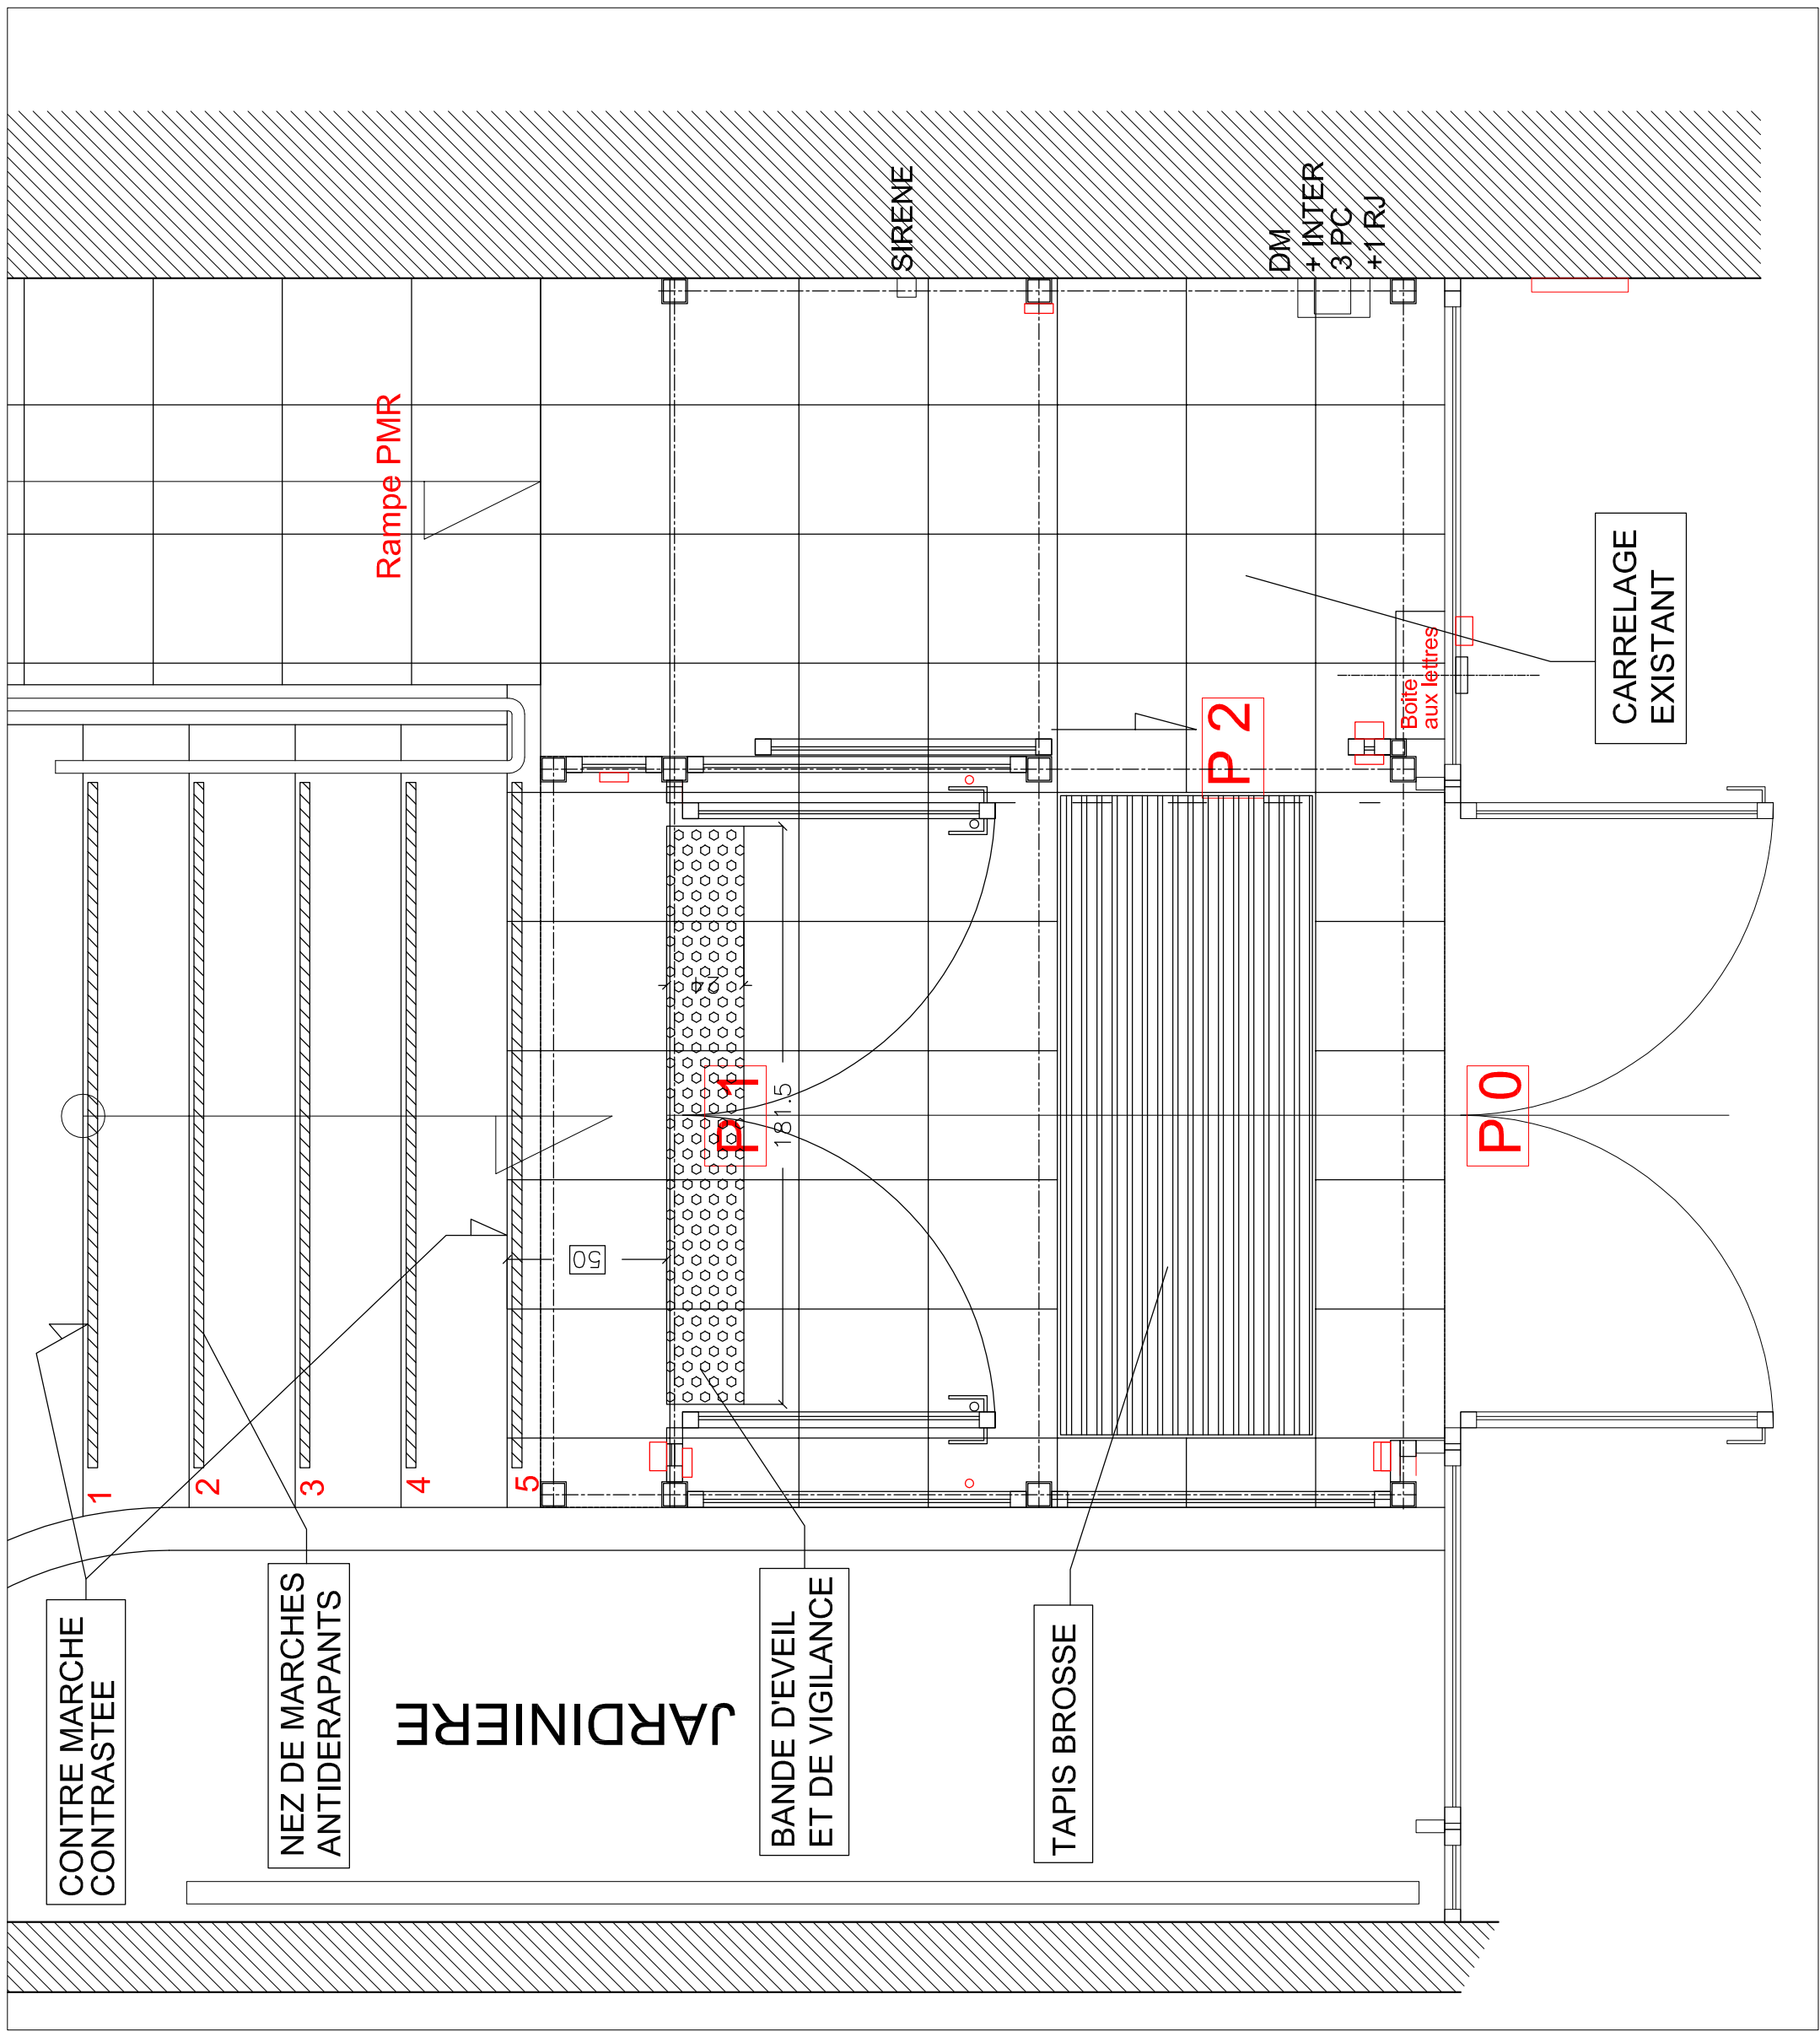

CONTRE MARCHE  
CONTRASTE

NEZ DE MARCHES  
ANTIDERAPANTS

JARDINIERE

BANDE D'VEUIL  
ET DE VIGILANCE

TAPIS BROSE

Rampe PMR

SIRENE

DM  
+ INTER  
3 PC  
+1 RJ


P 2

Boîte  
aux lettres

CARRELAGE  
EXISTANT

P 0



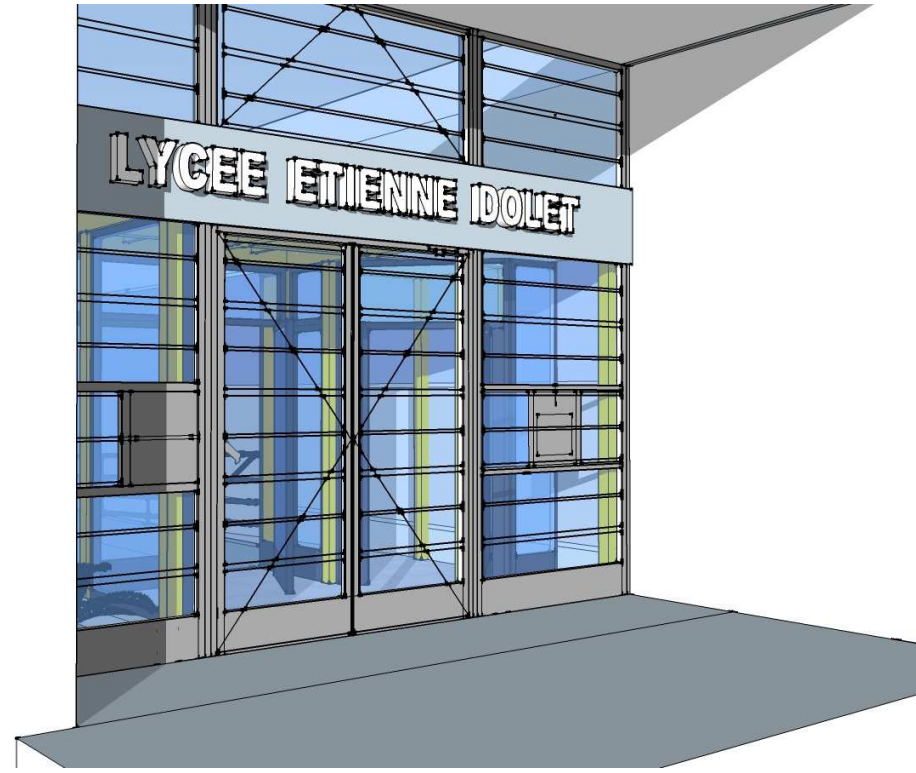

# LYCEE ETIENNE DOLET

7 - 9, RUE D'EUPATORIA  
75020 PARIS

TEL : 01 40 33 81 00 FAX : 01 40 33 06 61

## CREATION D'UN CONTROLE D'ACCES

PERSPECTIVES

ETAT PROJETE

INDICES	DATES	OBSERVATIONS

LES COTES SONT INDICATIVES ET DOIVENT ETRE VERIFIEES PAR LES ENTREPRISES. SEULES LES COTES ENCADREES SONT IMPERATIVES

LES PLANS D'EXECUTION ETABLIS PAR LES ENTREPRISES DOIVENT ETRE VALIDES PAR LE MAITRE D'OEUVRE AVANT MISE EN FABRICATION

### P. LACOUR ARCHITECTE D.P.L.G.

12, Grande Rue 91310 Montlhery

Tel : 01 69 01 35 31

Port. : 06 73 50 86 82

e-mail : patricklacour@free.fr

<http://www.architecte-dplg-montlhery.com>

Le 02 novembre 2018

ECH. :



# DCE

# 18