Légende

	Détecteur automatique d'incendie
	Déclencheur manuel d'incendie
DS	Diffuseur sonore d'alarme feu
	Diffuseur visuel d'alarme feu
PFA	Porte à fermeture automatique (asservie au SSI)

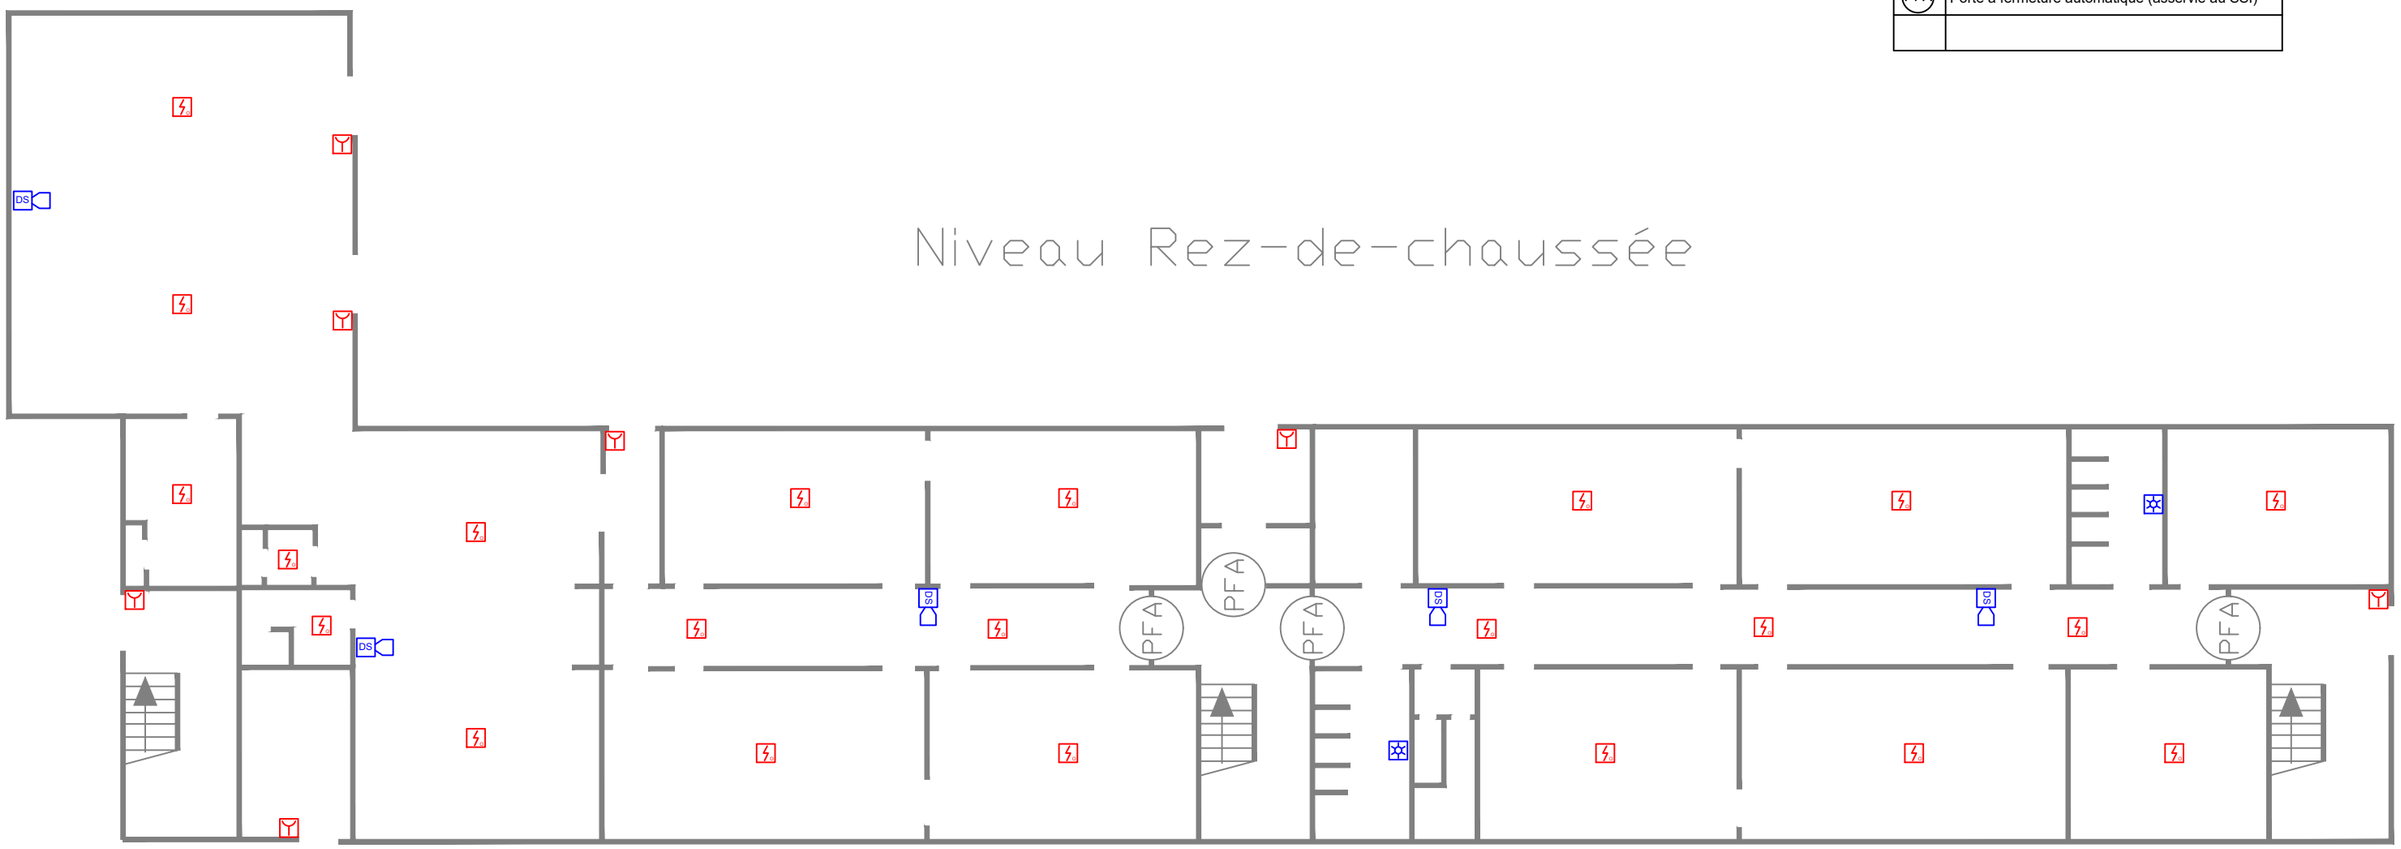

MAITRE D'OUVRAGE
Campus Scolaire de Coulommiers
6 rue des Templiers
77120 Coulommiers

Siprev
21, rue Jacques Cartier
78960 Voisins Le Bretonneux
Tél: 01.30.50.71.74
site internet: www.si-prev.fr

AFFAIRE
Remplacement du système de sécurité incendie des bâtiments D2, D3, E5 et E6 du campus scolaire de Coulommiers

TITRE
Dossier PRO/DCE
Plan guide d'implantation des équipements du système de sécurité incendie
Bâtiment D2 - Niveau Rez-de-chaussée

Indice	Date	Observations
0	20/09/2018	Création

n°aff: SI/18200061

Echelle sans

Plan n° 001

Folio n°: --

Légende

	Détecteur automatique d'incendie
	Déclencheur manuel d'incendie
DS	Diffuseur sonore d'alarme feu
	Diffuseur visuel d'alarme feu
PFA	Porte à fermeture automatique (asservie au SSI)

Niveau R+1

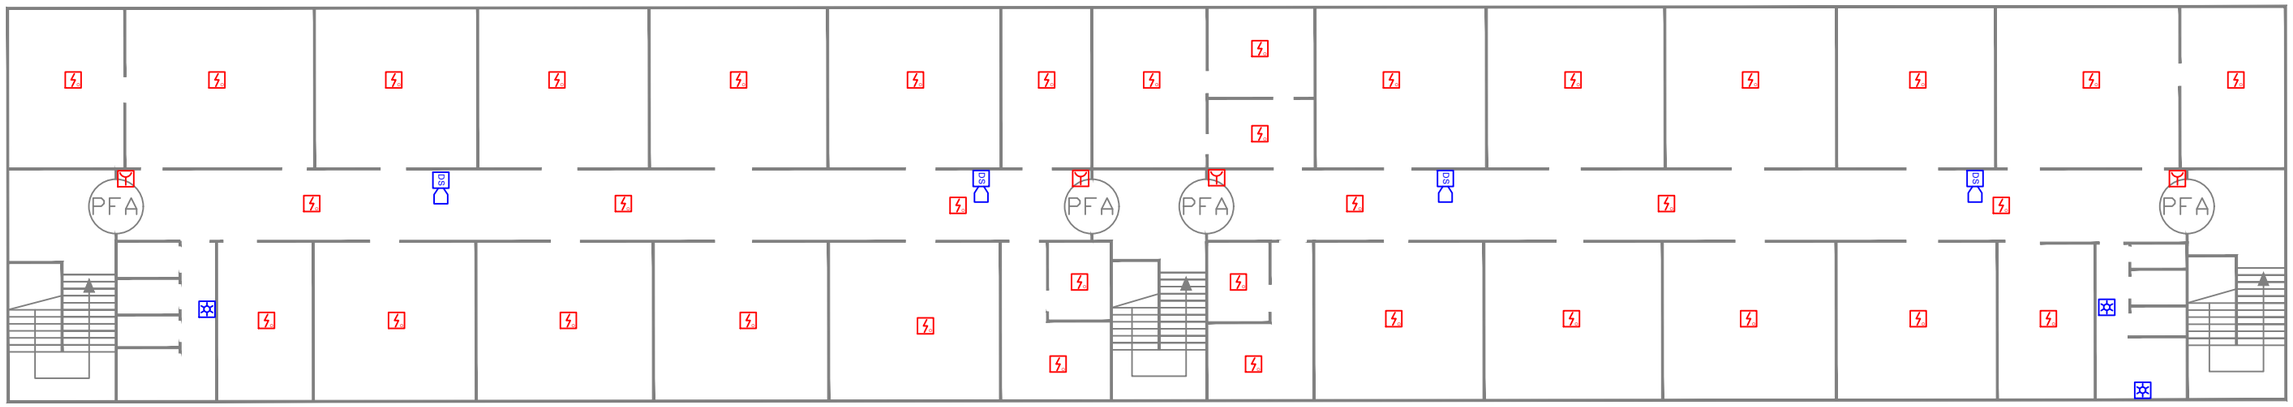

MAITRE D'OUVRAGE
Campus Scolaire de Coulommiers
6 rue des Templiers
77120 Coulommiers

Siprev
21, rue Jacques Cartier
78960 Voisins Le Bretonneux
Tél: 01.30.50.71.74
site internet: www.si-prev.fr

AFFAIRE
Remplacement du système de sécurité incendie des bâtiments D2, D3, E5 et E6 du campus scolaire de Coulommiers

TITRE
Dossier PRO/DCE
Plan guide d'implantation des équipements du système de sécurité incendie
Bâtiment D2 - Niveau R+1

Indice	Date	Observations
0	20/09/2018	Création

n°aff: SI/18200061

Echelle sans

Plan n° 002

Folio n°: --

Légende

	Détecteur automatique d'incendie
	Déclencheur manuel d'incendie
DS	Diffuseur sonore d'alarme feu
	Diffuseur visuel d'alarme feu
PFA	Porte à fermeture automatique (asservie au SSI)

Niveau rez-de-chaussée

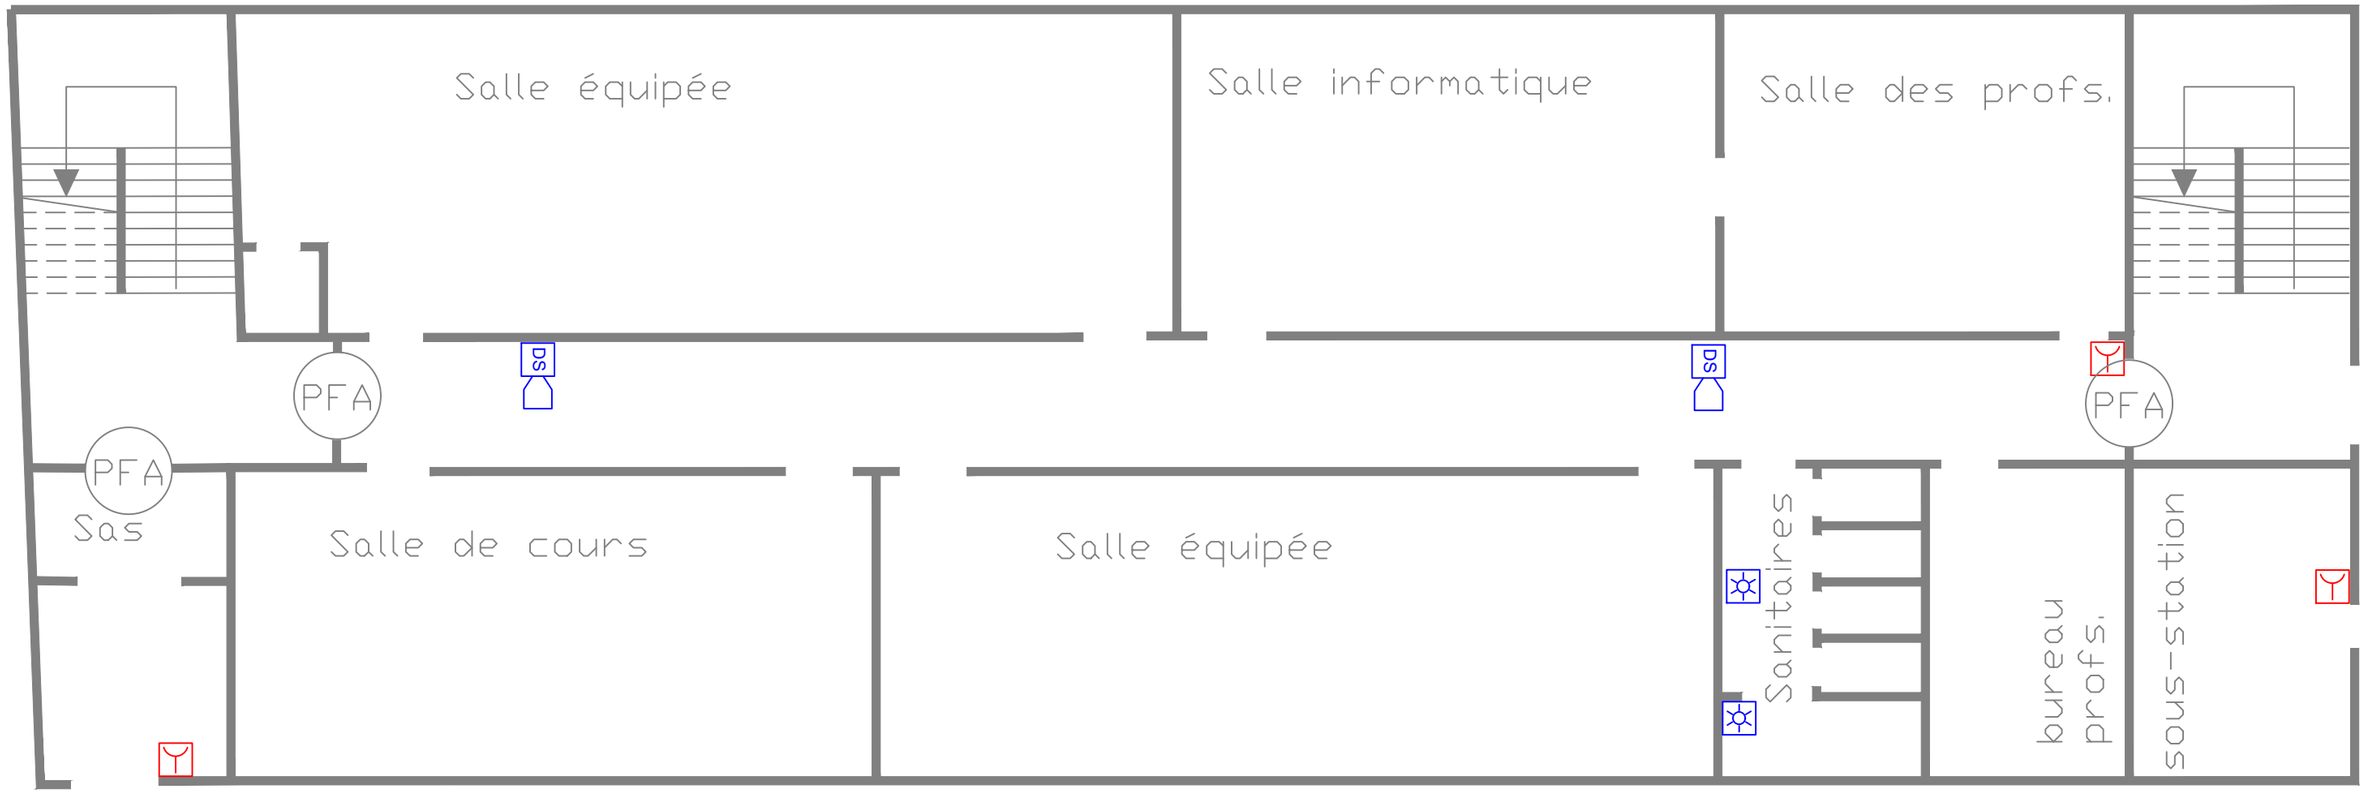

MAITRE D'OUVRAGE	Siprev	AFFAIRE	TITRE
Campus Scolaire de Coulommiers 6 rue des Templiers 77120 Coulommiers	21, rue Jacques Cartier 78960 Voisins Le Bretonneux Tél: 01.30.50.71.74 site internet: www.si-prev.fr	Remplacement du système de sécurité incendie des bâtiments D2, D3, E5 et E6 du campus scolaire de Coulommiers	Dossier PRO/DCE Plan guide d'implantation des équipements du système de sécurité incendie Bâtiment D3 - Niveau Rez-de-chaussée

Indice	Date	Observations
0	20/09/2018	Création

n°aff: SI/18200061

Echelle sans

Plan n° 003

Folio n°: --

Légende

	Détecteur automatique d'incendie
	Déclencheur manuel d'incendie
DS	Diffuseur sonore d'alarme feu
	Diffuseur visuel d'alarme feu
PFA	Porte à fermeture automatique (asservie au SSI)

Niveau R+1

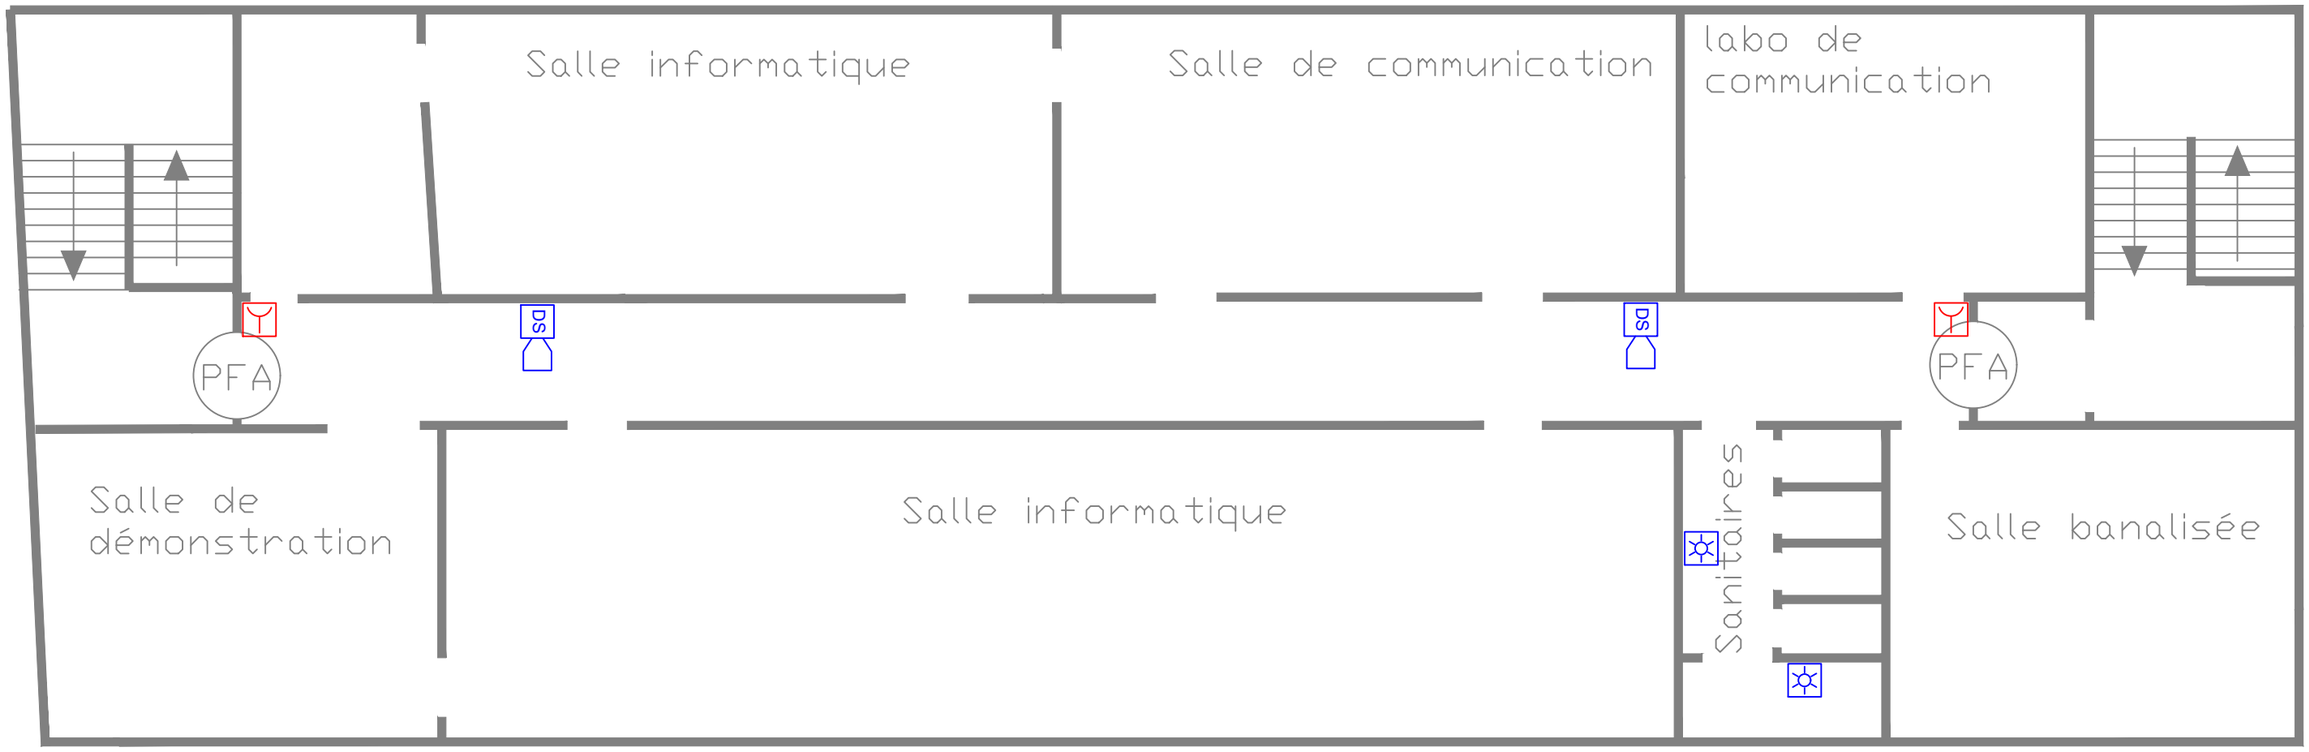

MAITRE D'OUVRAGE		AFFAIRE	TITRE	Indice	Date	Observations	n°aff: SI/18200061
Campus Scolaire de Coulommiers 6 rue des Templiers 77120 Coulommiers	Siprev 21, rue Jacques Cartier 78960 Voisins Le Bretonneux Tél: 01.30.50.71.74 site internet: www.si-prev.fr	Remplacement du système de sécurité incendie des bâtiments D2, D3, E5 et E6 du campus scolaire de Coulommiers	Dossier PRO/DCE Plan guide d'implantation des équipements du système de sécurité incendie Bâtiment D3 - Niveau R+1	0	20/09/2018	Création	Echelle sans Plan n° 004 Folio n°: --

Légende

	Détecteur automatique d'incendie
	Déclencheur manuel d'incendie
DS	Diffuseur sonore d'alarme feu
	Diffuseur visuel d'alarme feu
PFA	Porte à fermeture automatique (asservie au SSI)

NIveau Rez-de-chaussée

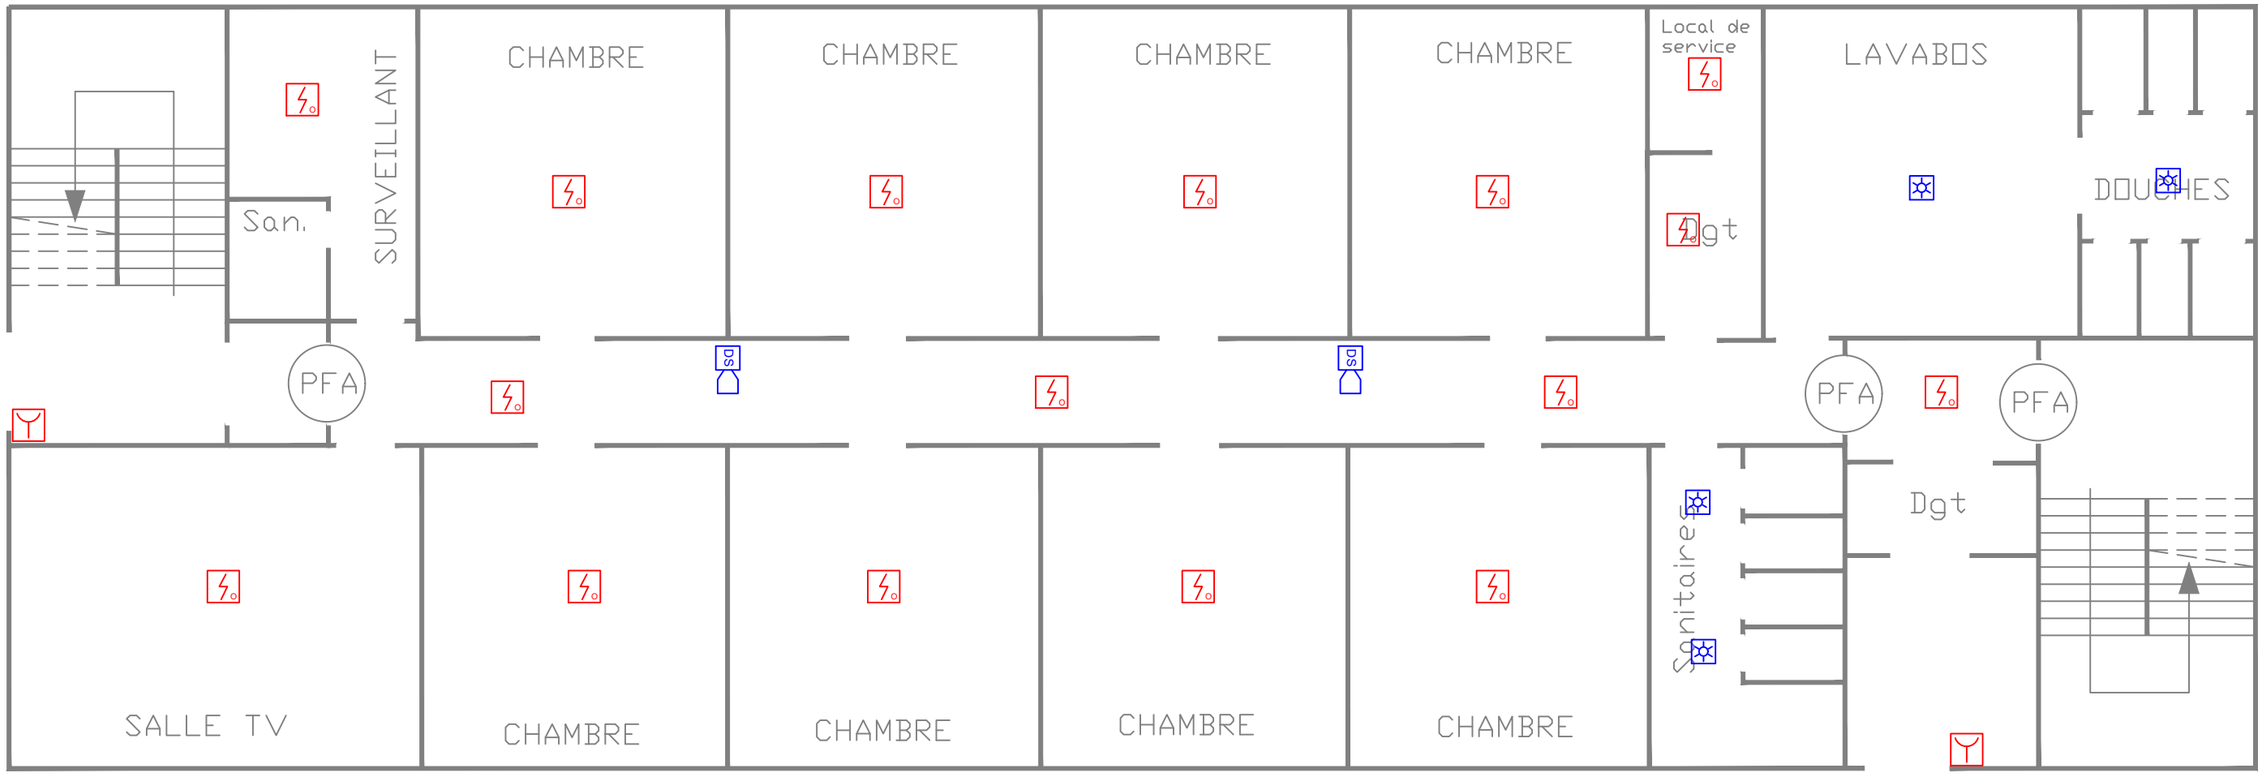

MAITRE D'OUVRAGE		AFFAIRE	TITRE	Indice	Date	Observations	n°aff: SI/18200061
Campus Scolaire de Coulommiers 6 rue des Templiers 77120 Coulommiers	Siprev 21, rue Jacques Cartier 78960 Voisins Le Bretonneux Tél: 01.30.50.71.74 site internet: www.si-prev.fr	Remplacement du système de sécurité incendie des bâtiments D2, D3, E5 et E6 du campus scolaire de Coulommiers	Dossier PRO/DCE Plan guide d'implantation des équipements du système de sécurité incendie Bâtiment E5 - Niveau Rez-de-chaussée	0	20/09/2018	Création	Echelle sans Plan n° 006 Folio n°: --

Légende

	Détecteur automatique d'incendie
	Déclencheur manuel d'incendie
DS	Diffuseur sonore d'alarme feu
	Diffuseur visuel d'alarme feu
PFA	Porte à fermeture automatique (asservie au SSI)

NIveau Etage 1

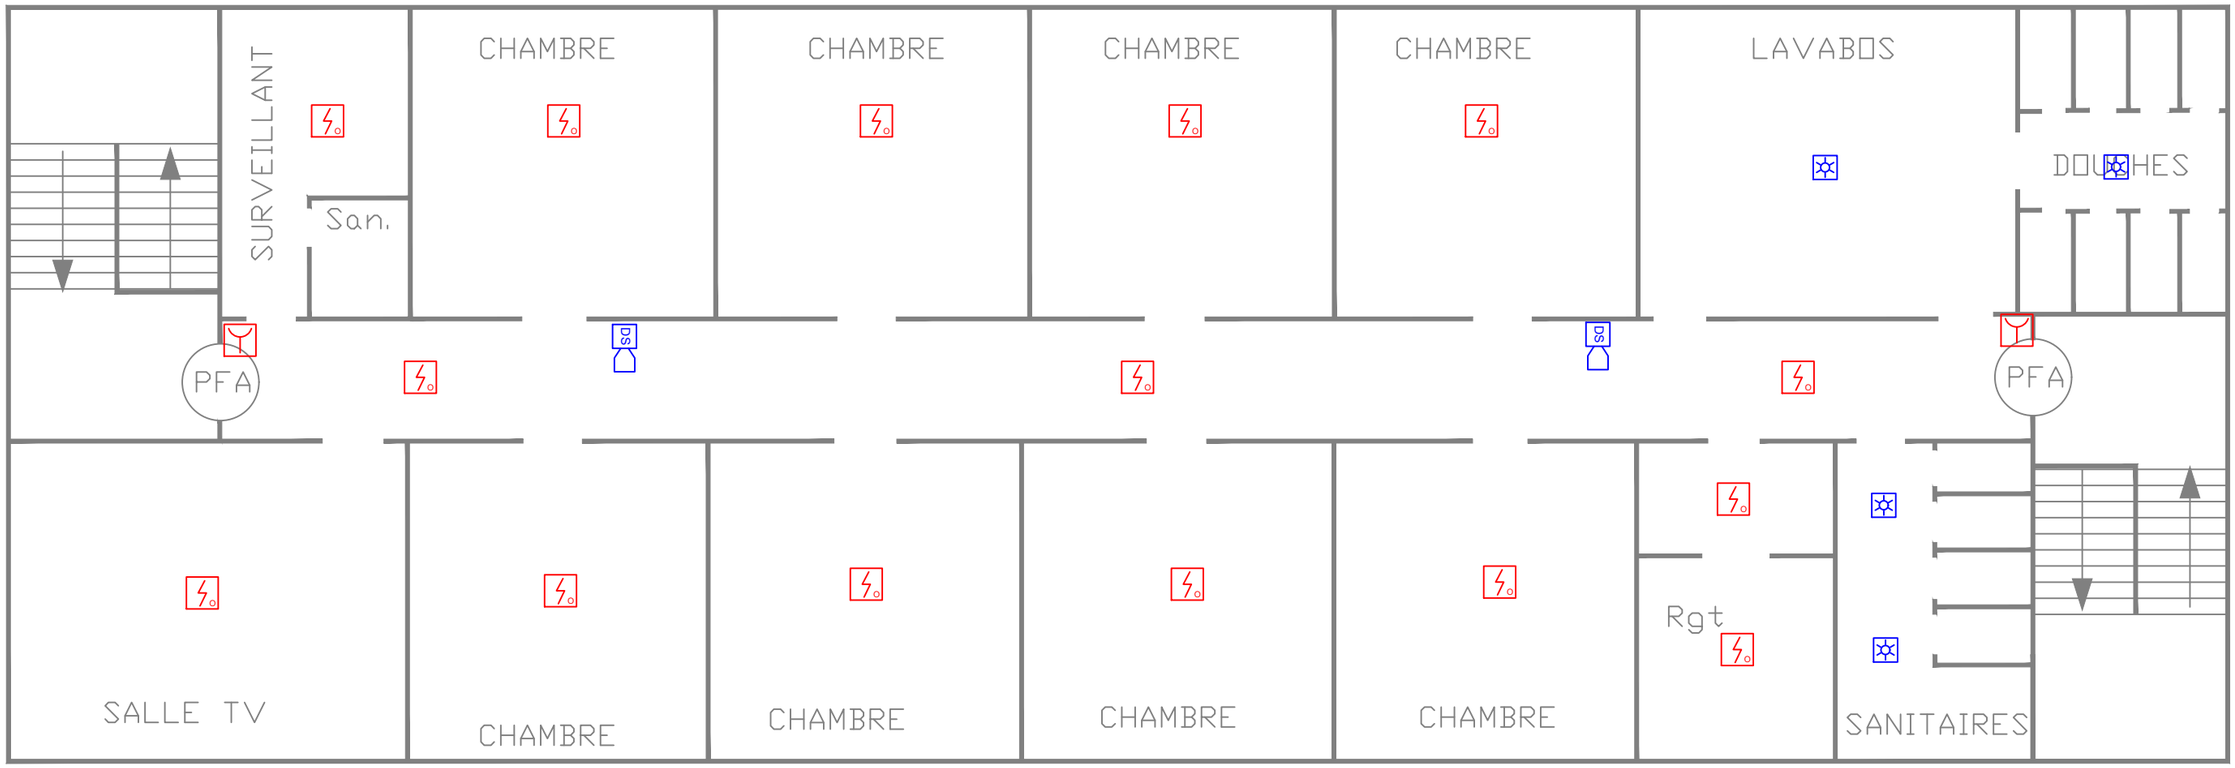

MAITRE D'OUVRAGE	Siprev	AFFAIRE	TITRE
Campus Scolaire de Coulommiers 6 rue des Templiers 77120 Coulommiers	21, rue Jacques Cartier 78960 Voisins Le Bretonneux Tél: 01.30.50.71.74 site internet: www.si-prev.fr	Remplacement du système de sécurité incendie des bâtiments D2, D3, E5 et E6 du campus scolaire de Coulommiers	Dossier PRO/DCE Plan guide d'implantation des équipements du système de sécurité incendie Bâtiment E5 - Niveau R+1

Indice	Date	Observations
0	20/09/2018	Création

n°aff: SI/18200061

Echelle sans

Plan n° 007

Folio n°: --

Légende

	Détecteur automatique d'incendie
	Déclencheur manuel d'incendie
DS	Diffuseur sonore d'alarme feu
	Diffuseur visuel d'alarme feu
PFA	Porte à fermeture automatique (asservie au SSI)

NIVEAU REZ-DE-CHAUSSEE

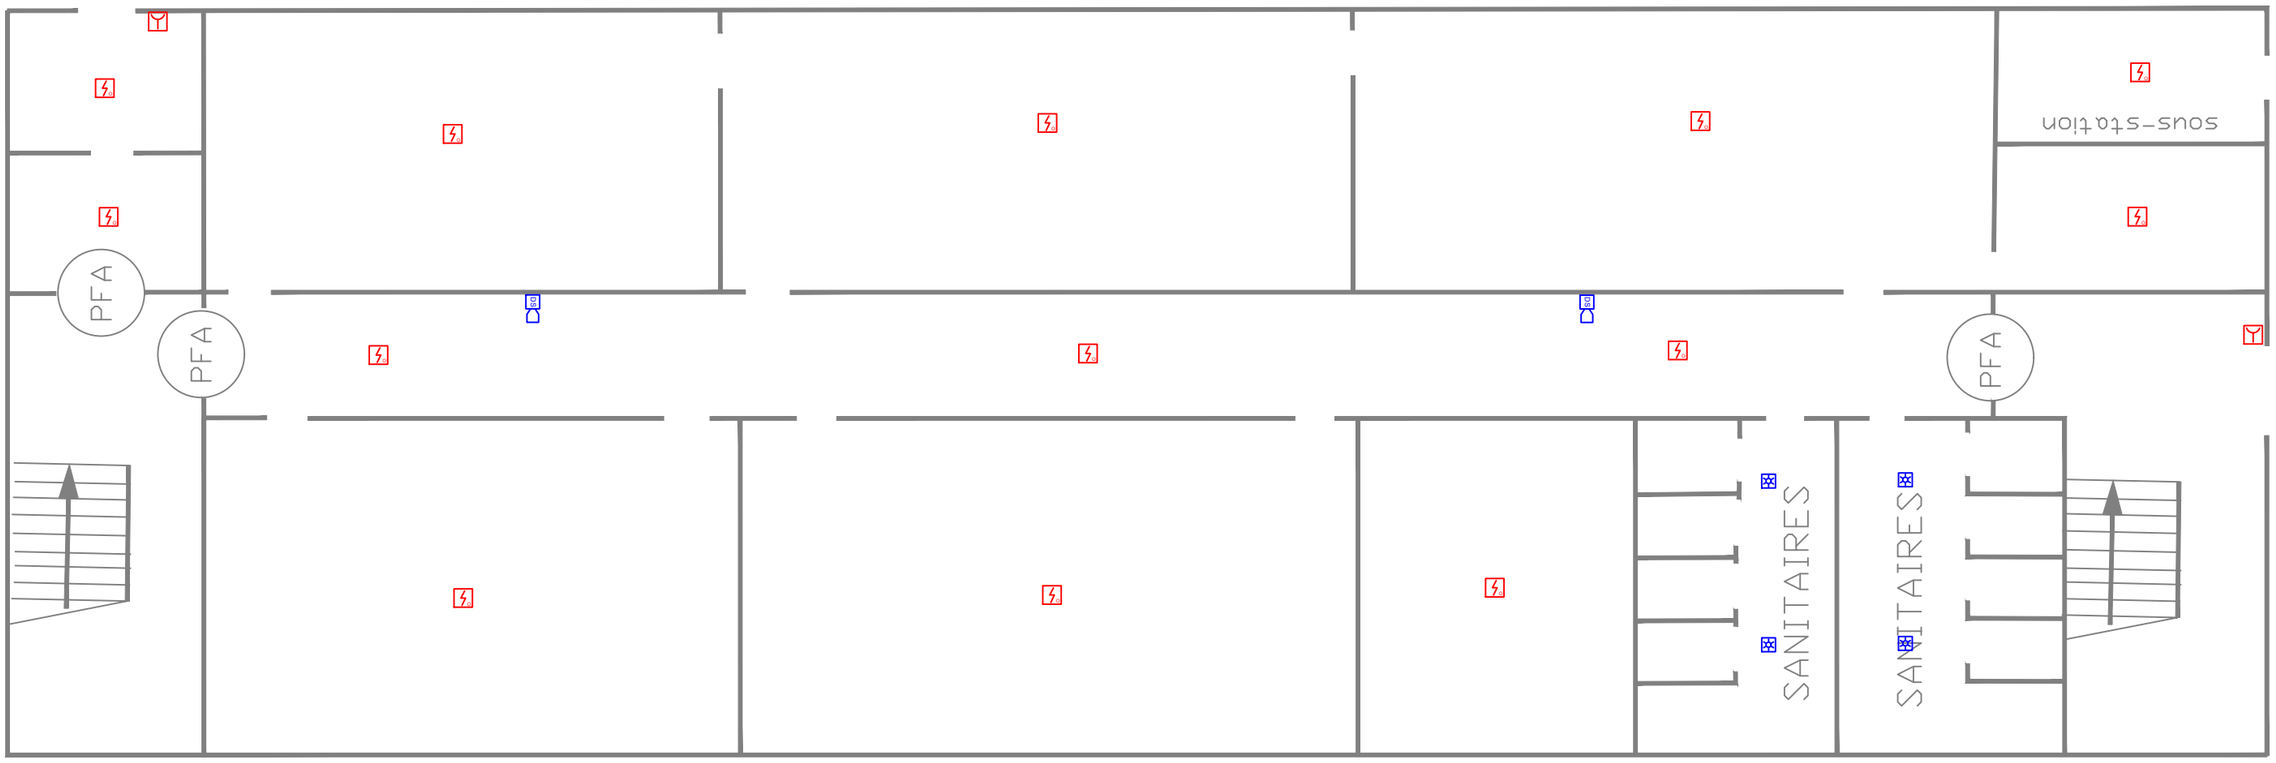

MAITRE D'OUVRAGE
Campus Scolaire de Coulommiers
6 rue des Templiers
77120 Coulommiers

Siprev
21, rue Jacques Cartier
78960 Voisins Le Bretonneux
Tél: 01.30.50.71.74
site internet: www.si-prev.fr

AFFAIRE
Remplacement du système de sécurité incendie des bâtiments D2, D3, E5 et E6 du campus scolaire de Coulommiers

TITRE
Dossier PRO/DCE
Plan guide d'implantation des équipements du système de sécurité incendie
Bâtiment E6 - Niveau Rez-de-chaussée

Indice	Date	Observations
0	20/09/2018	Création

n°aff: SI/18200061

Echelle sans

Plan n° 008

Folio n°: --

Légende

	Détecteur automatique d'incendie
	Déclencheur manuel d'incendie
DS	Diffuseur sonore d'alarme feu
	Diffuseur visuel d'alarme feu
PFA	Porte à fermeture automatique (asservie au SSI)

NIVEAU R+1

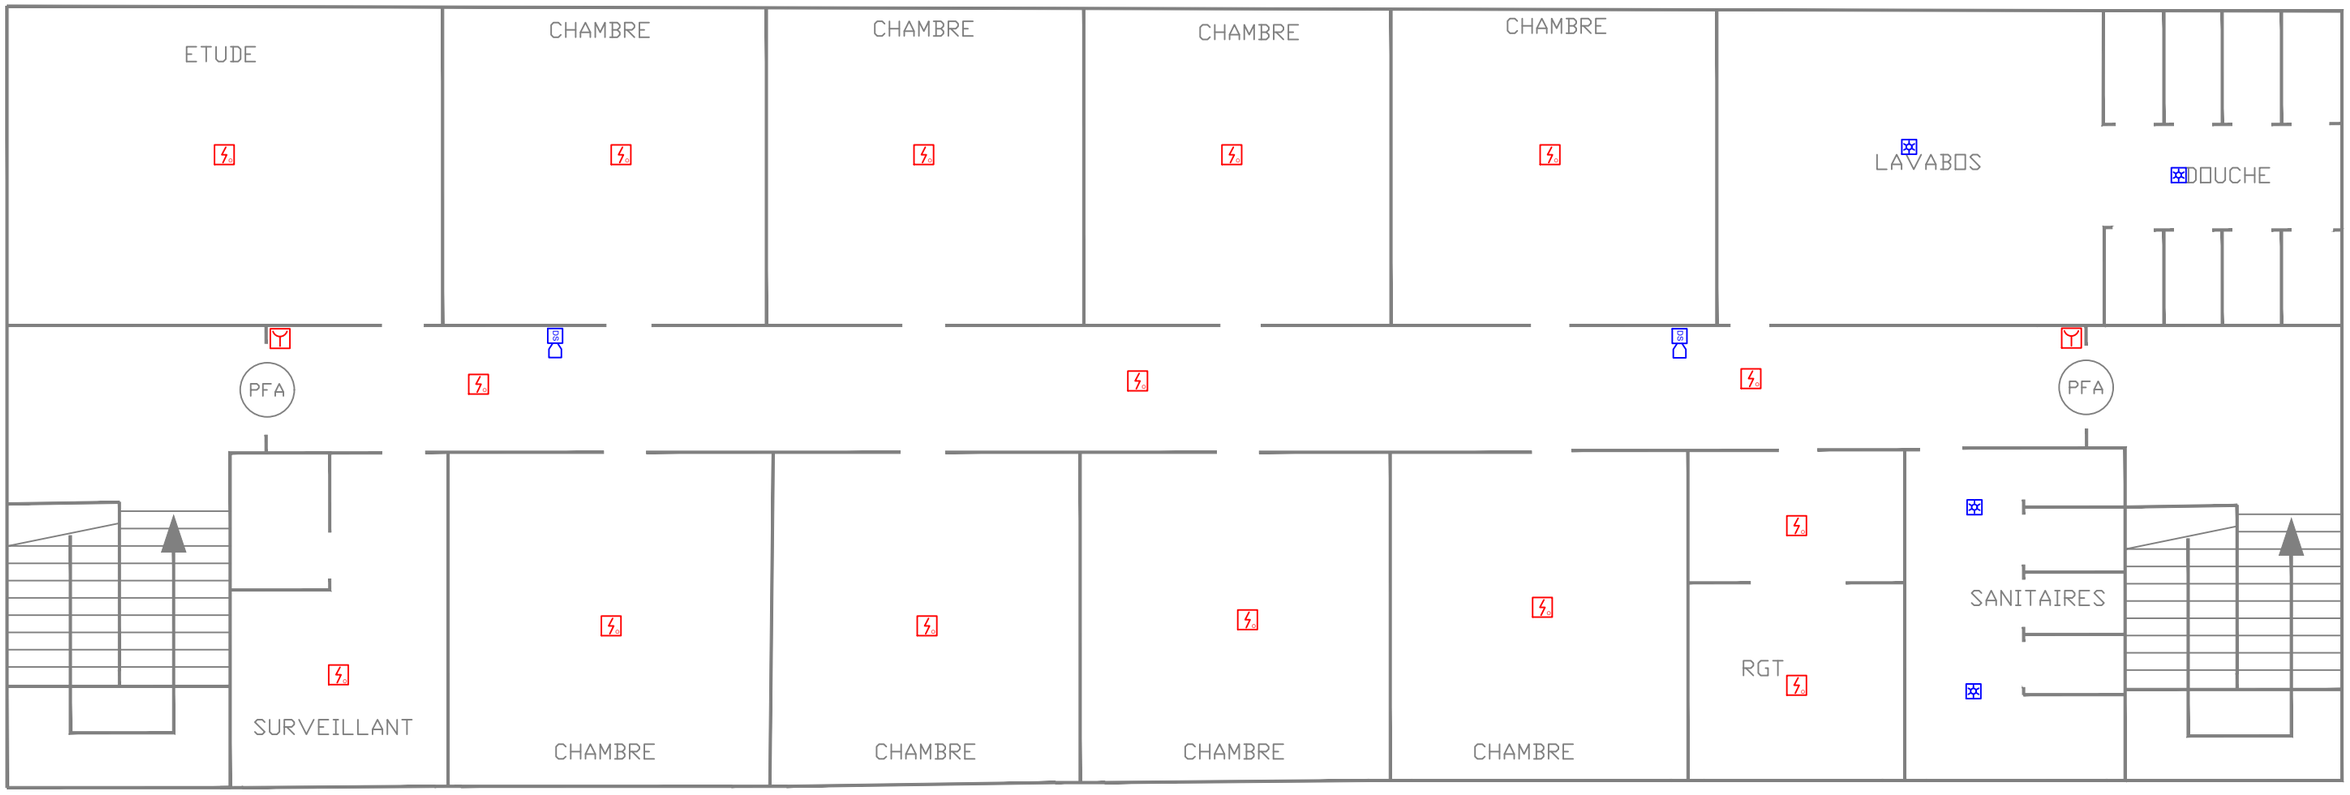

MAITRE D'OUVRAGE		AFFAIRE	TITRE	Indice	Date	Observations
Campus Scolaire de Coulommiers 6 rue des Templiers 77120 Coulommiers	Siprev 21, rue Jacques Cartier 78960 Voisins Le Bretonneux Tél: 01.30.50.71.74 site internet: www.si-prev.fr	Remplacement du système de sécurité incendie des bâtiments D2, D3, E5 et E6 du campus scolaire de Coulommiers	Dossier PRO/DCE Plan guide d'implantation des équipements du système de sécurité incendie Bâtiment E6 - Niveau R+1	0	20/09/2018	Création

n°aff: SI/18200061

Echelle sans

Plan n° 009

Folio n°: --