


LYCEE SONIA ELAUNAY
GESSON FA

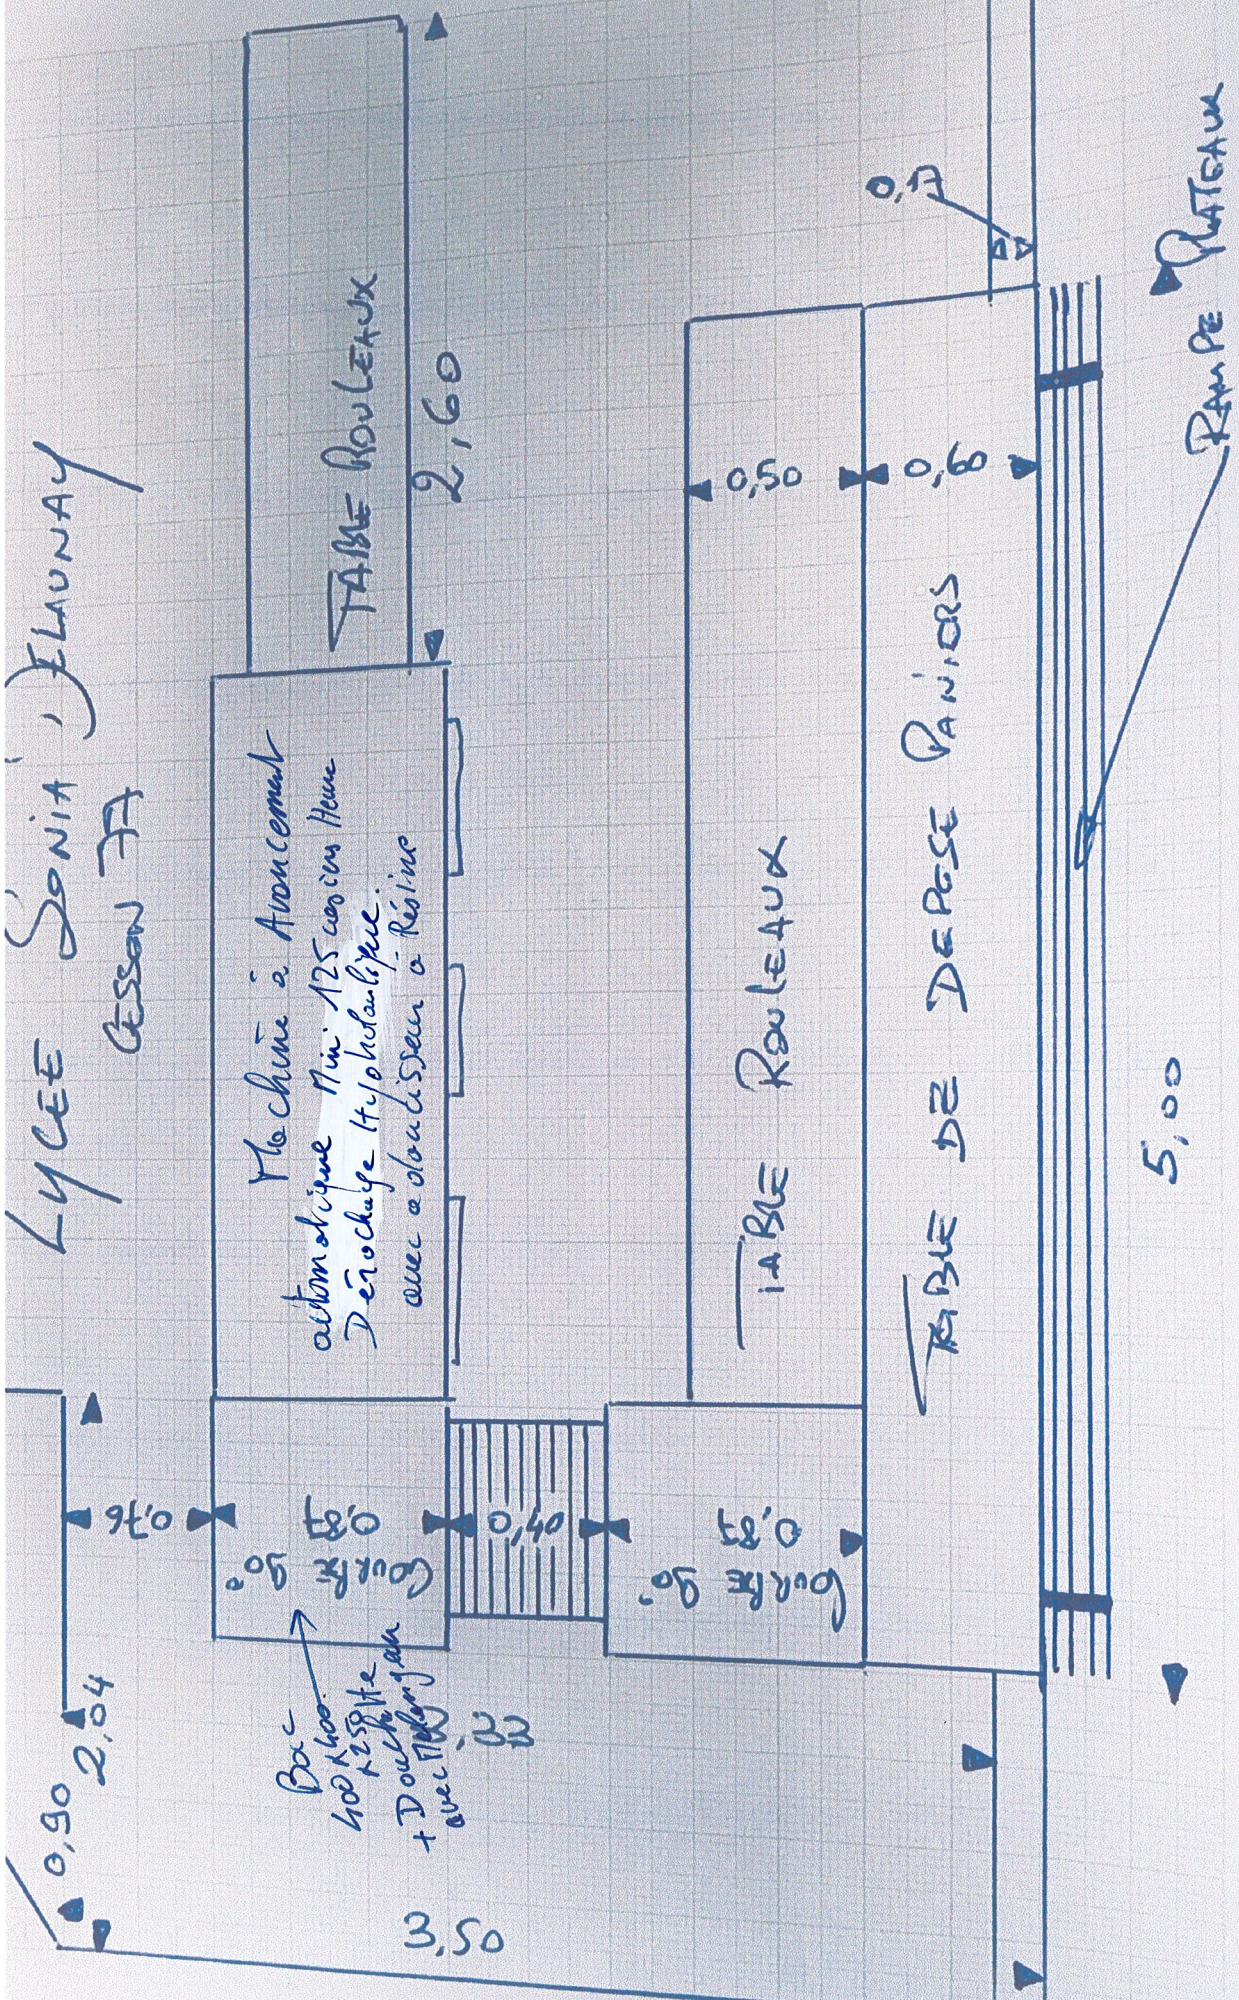

Machine à Avancement
automatique Num. 125 avec un Heur
Déroulage Hydrostatique
avec a douilles à Réaline

Boite
400 x 100
+ 250 x 100
+ Douilles
avec Réaline

TABLE ROULEAUX

TABLE ROULEAUX

TABLE DE DEPOSE RAINIERS

5,00

RAMPE PLATEAUX