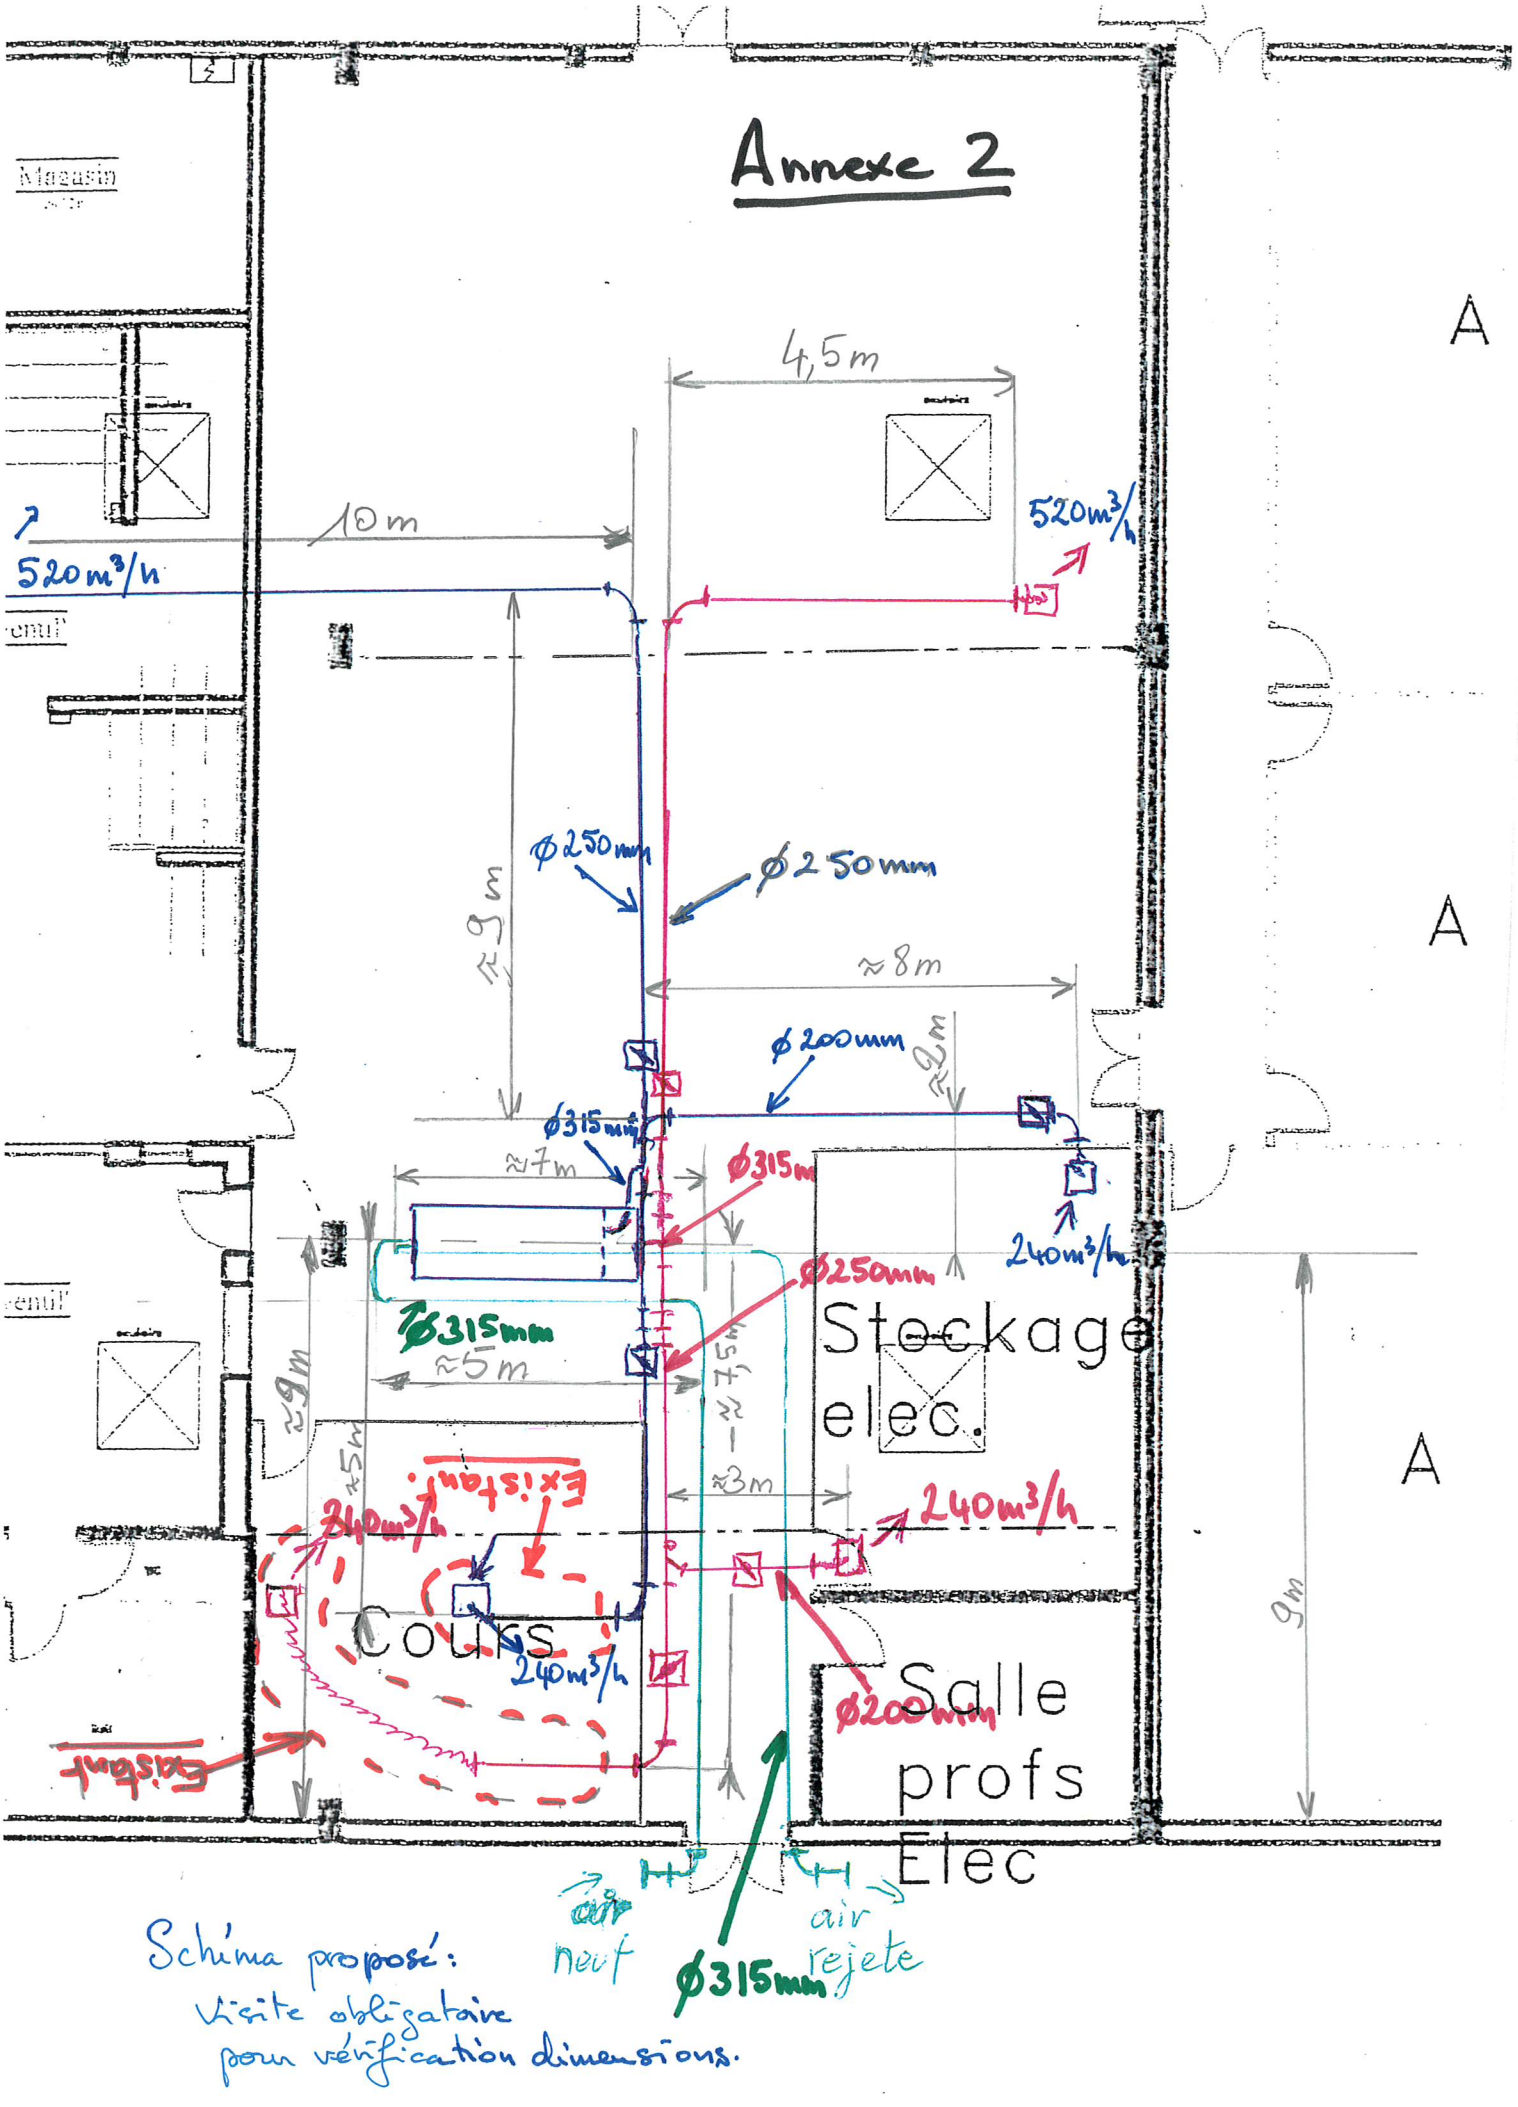


Schéma proposé :
Visite obligatoire pour vérification dimensions.