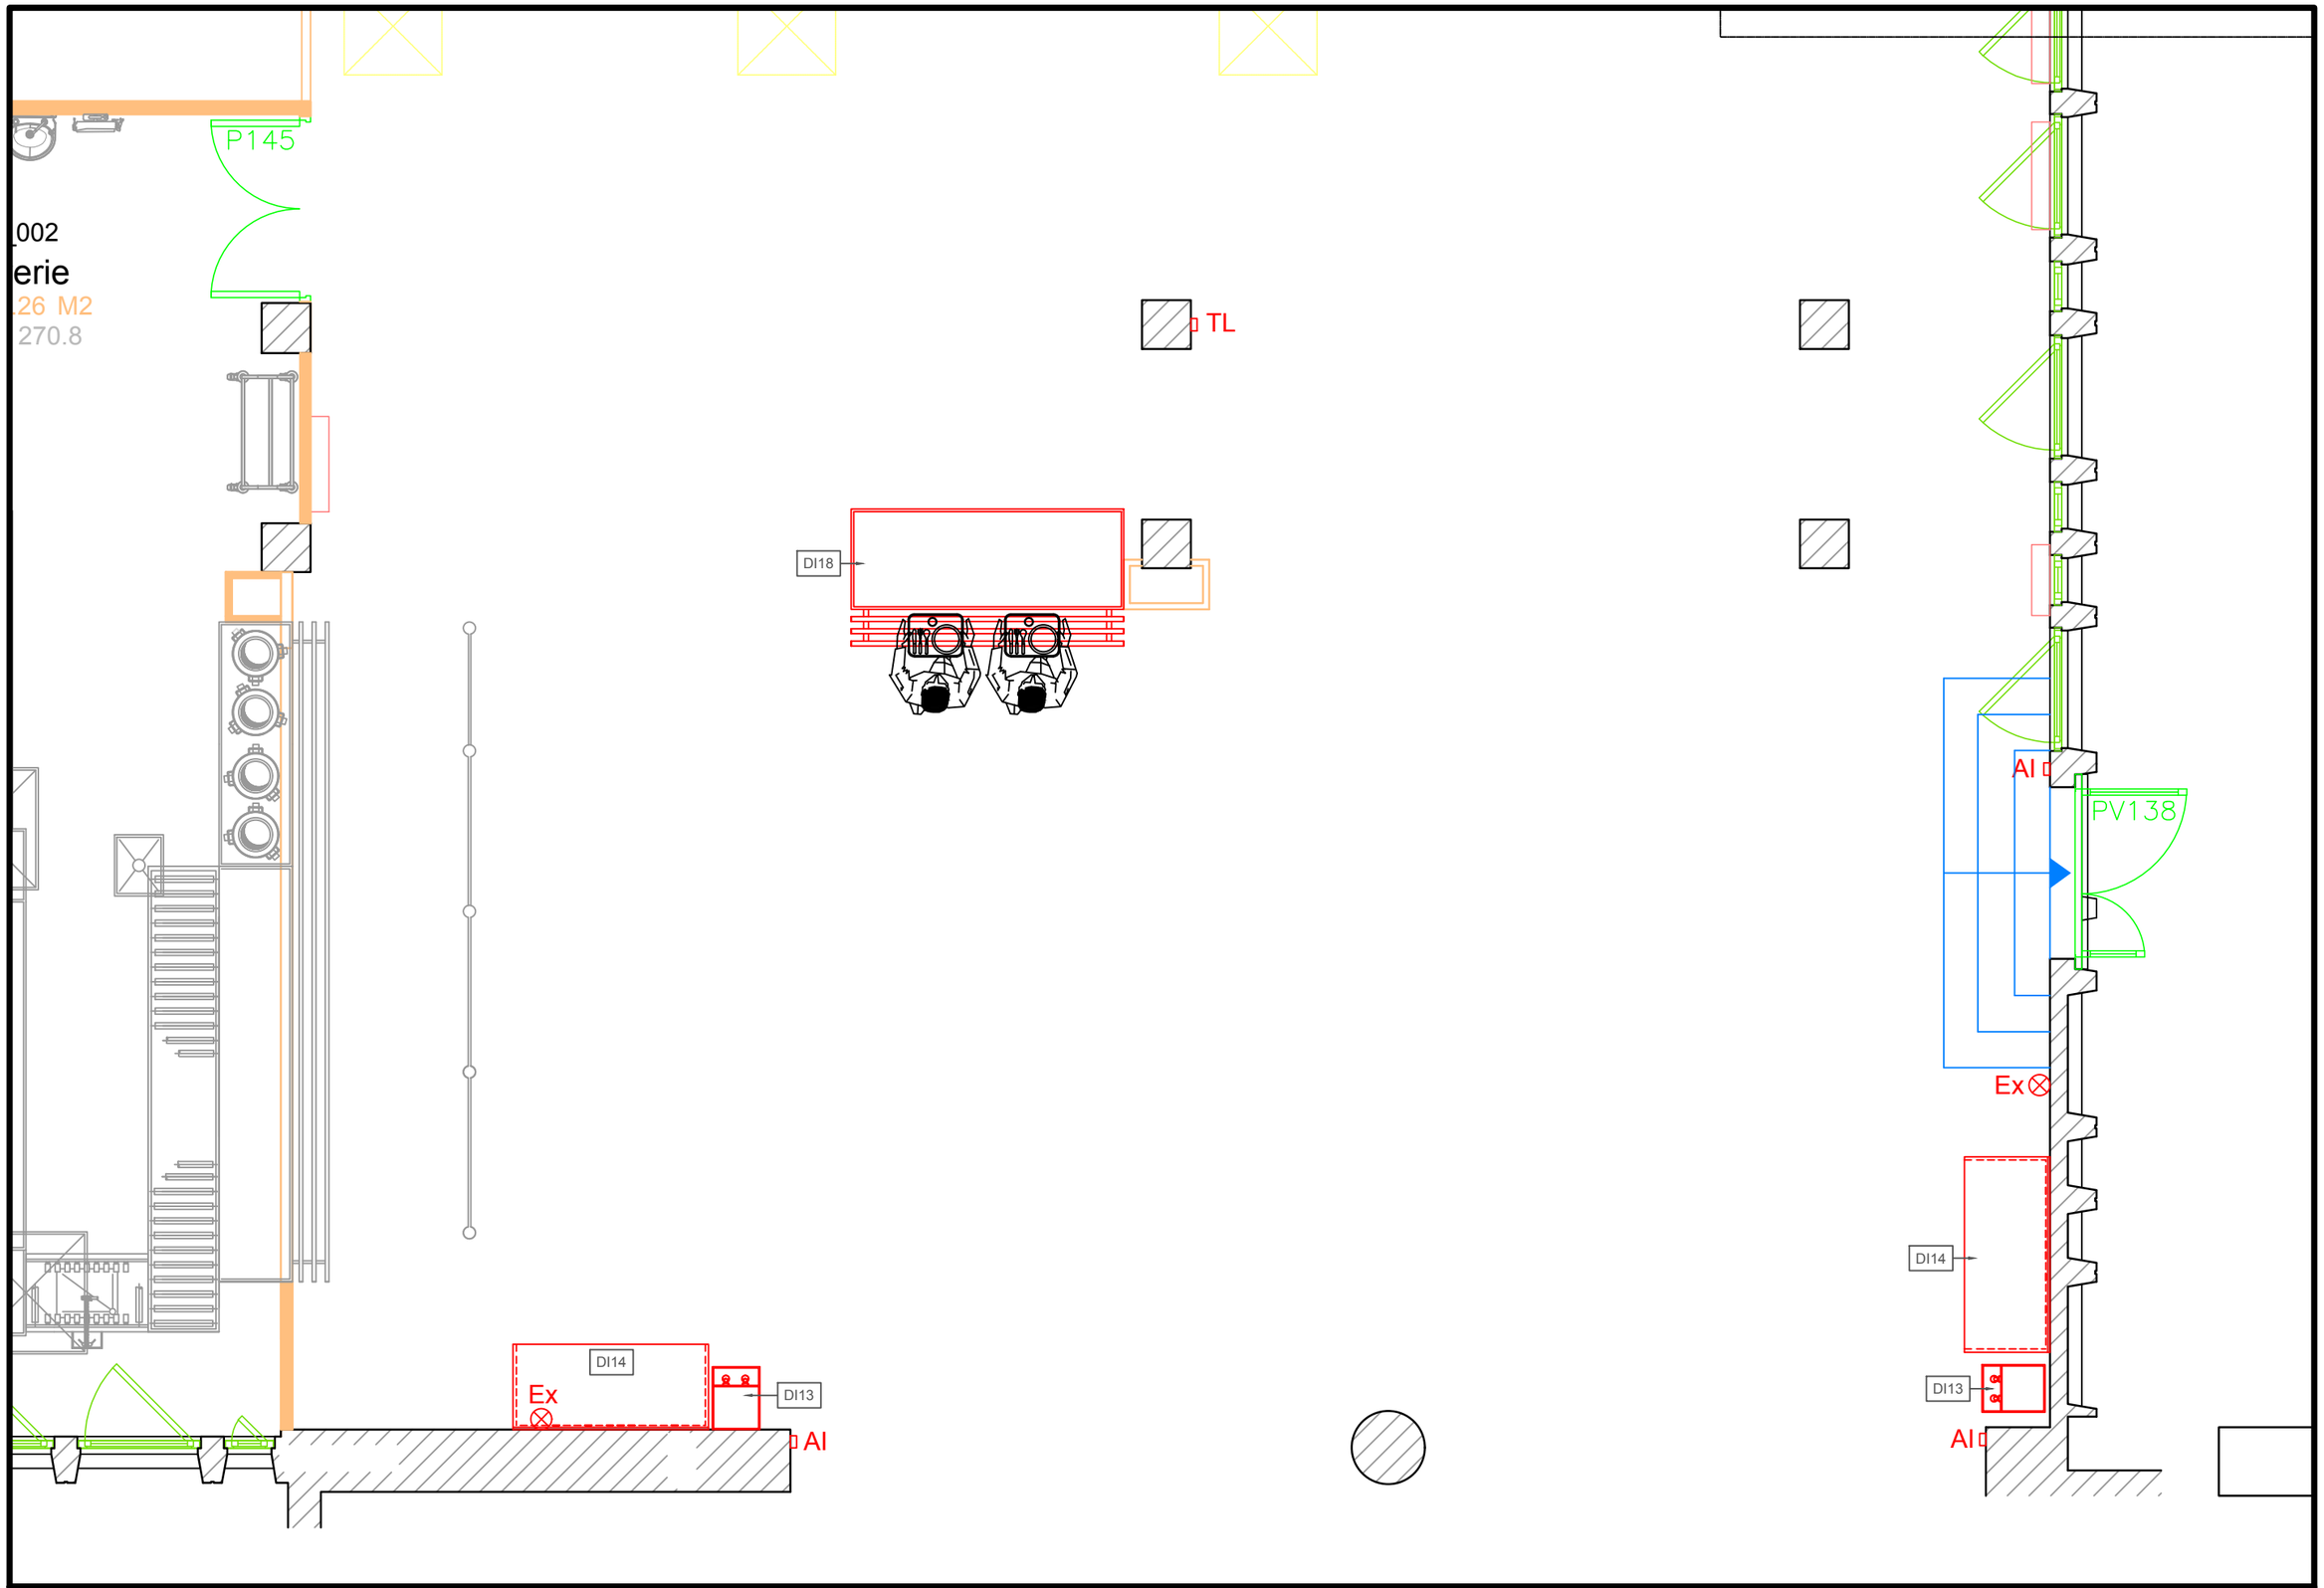

MOA	MOE	PROJET	TITRE DU DOCUMENT	ECHELLE	DATE	INDICE	PHASE	FORMAT
LYCÉE ARBEZ CARME 1 RUE PIERRE ET MARIE CURIE 01100 BELLIGNAT	ICP - INGÉNIERIE CUISINES PROFESSIONNELLES 49 RUE DE MONTAGNY 69008 LYON	LYCÉE ARBEZ CARME (01)	PLAN ÉQUIPEMENTS	1/50e	02/2019	1	AVP	A3