



PLAN

ELEVATION PLACARDS

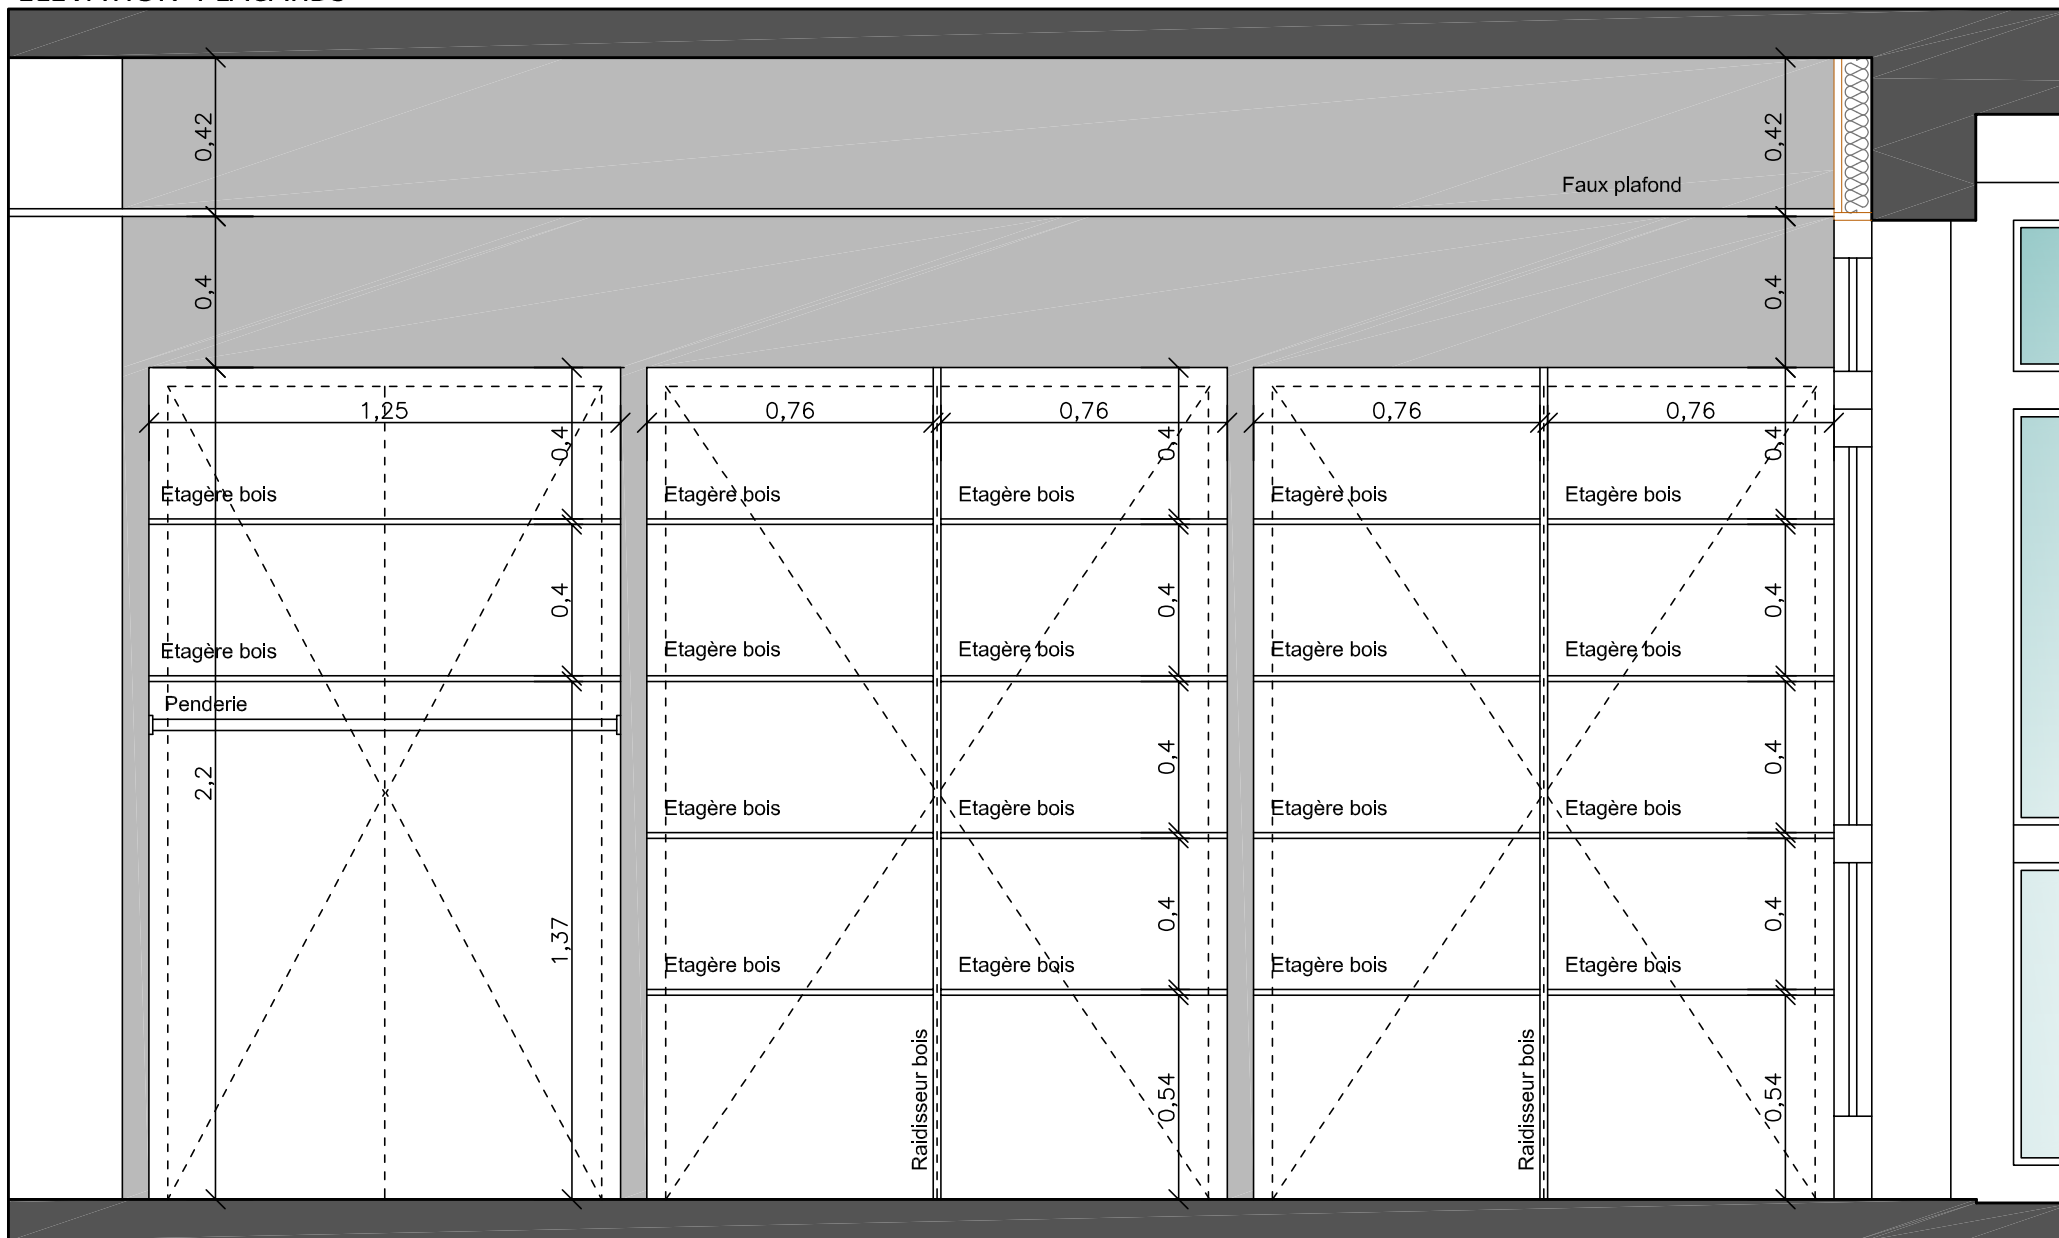

COUPE SUR PLACARD 1

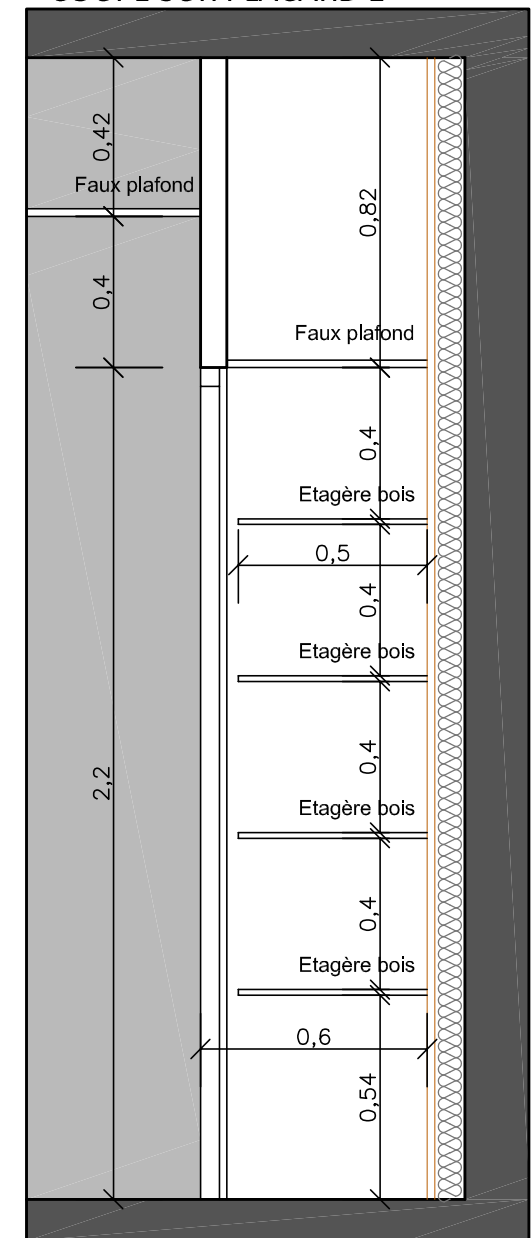

Maître d'ouvrage : REGION ÎLE DE FRANCE - 2, rue Simone Veil - 93400 SAINT OUEN

DOSSIER DE CONSULTATION DES ENTREPRISES

Maître d'oeuvre:
Agence d'Architecture Ben Cheikh
23, Allée de la Jonchère - 94310 ORLY
Tel: 01.48.52.50.57 - P: 06.08.82.26.50
bencheikharch@aol.com

EREA STENDHAL
Aménagement du foyer des élèves & rénovation des sanitaires existants

6, rue Désiré Dautier - 94380 BONNEUIL-SUR-MARNE

BATIMENT G - RDC HAUT - ZOOM SUR LES PLACARDS DU FOYER

MAJ-1 :
MAJ-2 :

18.12.2018

Ech:1/20

N° 10