
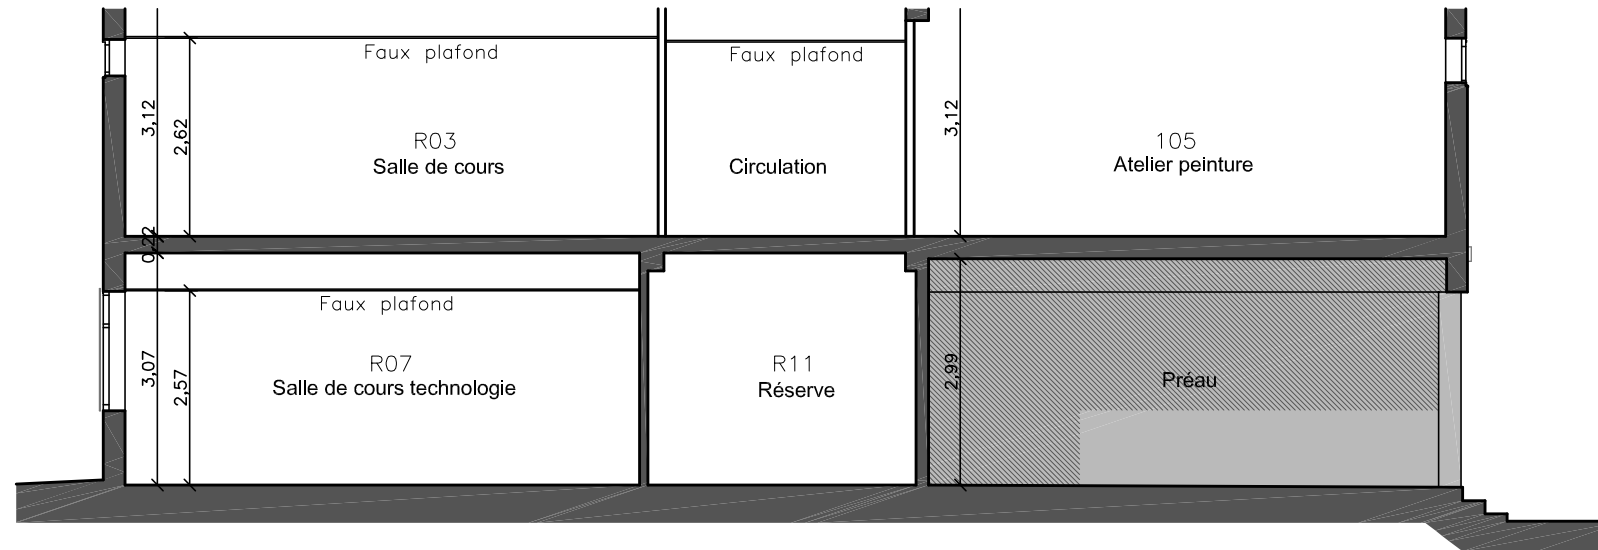




Côté bâtiment L

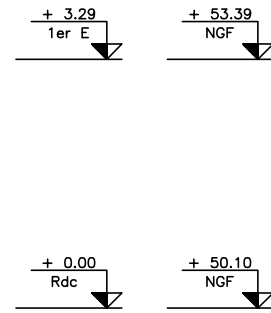

COUPE BB' - ETAT EXISTANT

Côté bâtiment E



Côté bâtiment L

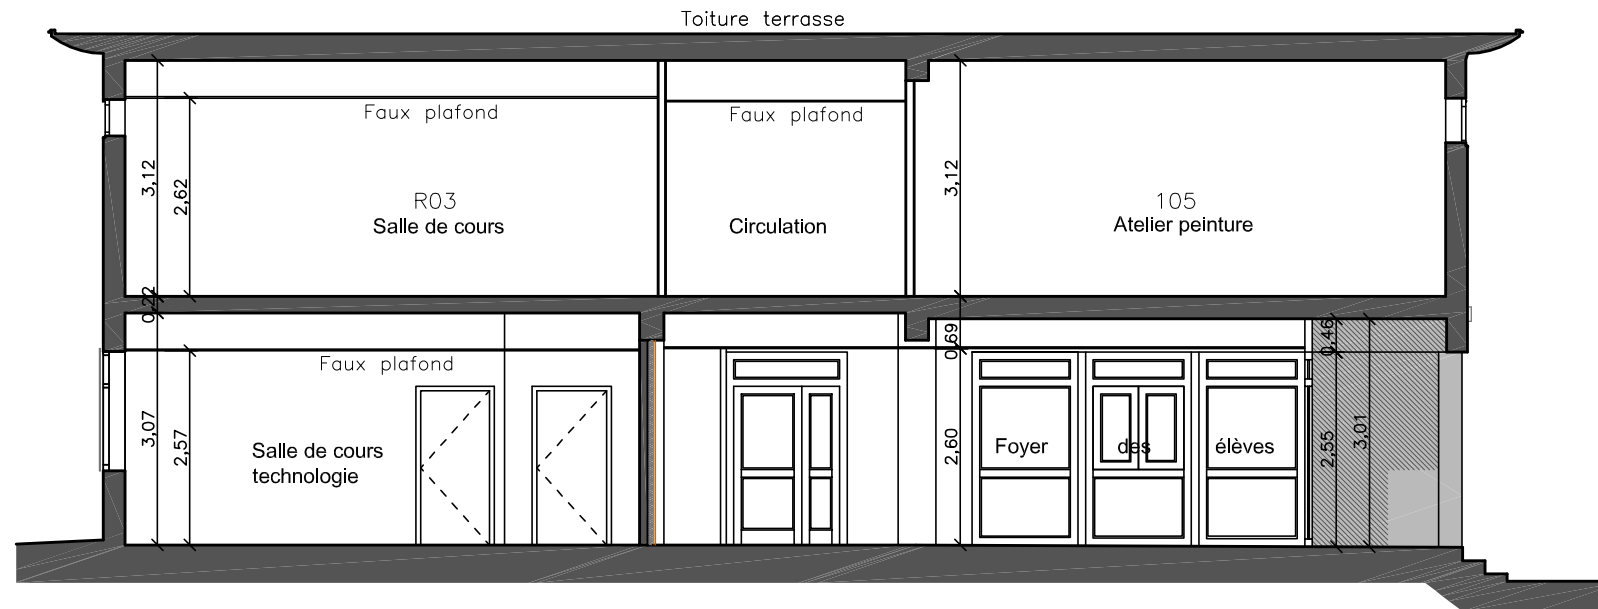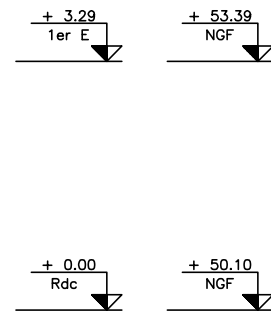

COUPE BB' - ETAT PROJETE

Côté bâtiment E

Côté bâtiment L

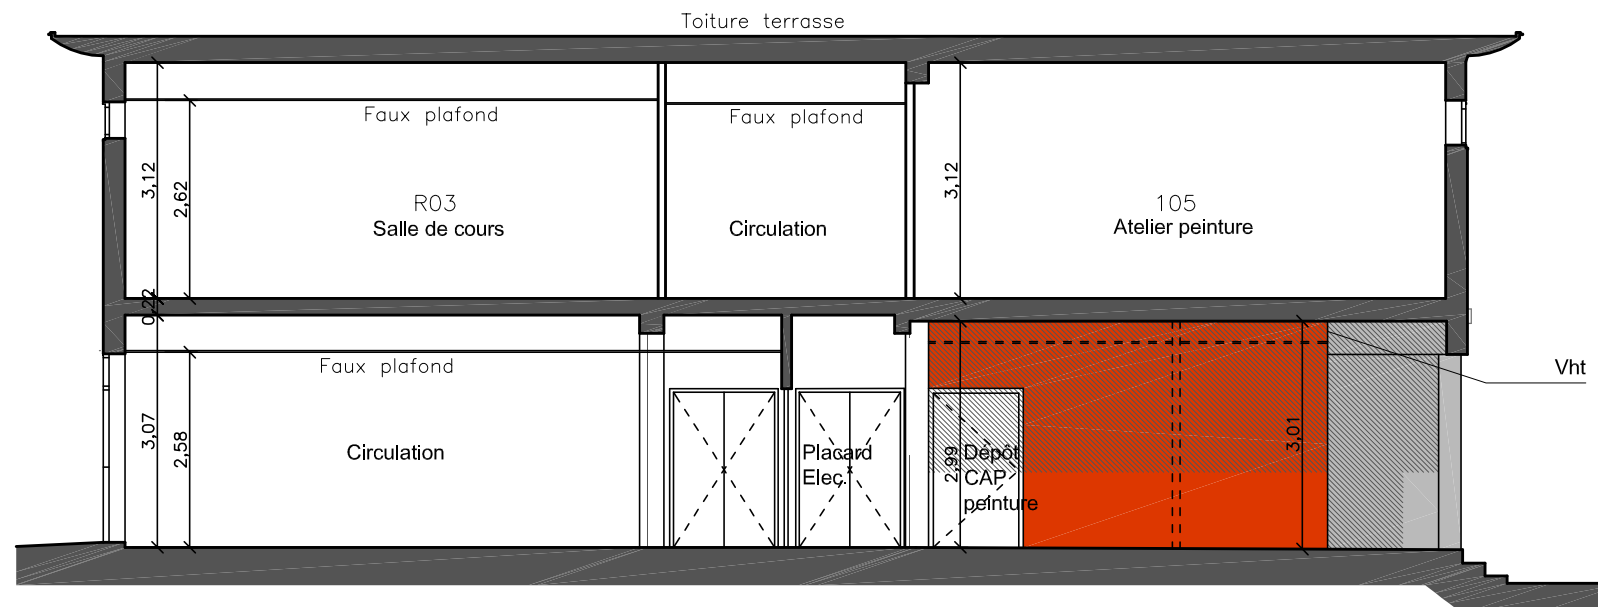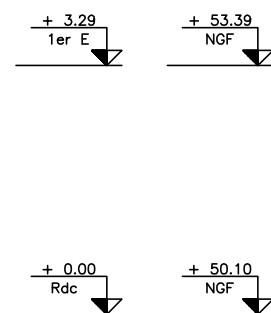

COUPE CC' - ETAT PROJETE

Côté bâtiment E

Maître d'ouvrage : REGION ÎLE DE FRANCE - 2, rue Simone Veil - 93400 SAINT OUEN

DOSSIER DE CONSULTATION DES ENTREPRISES

Maître d'oeuvre:  
Agence d'Architecture Ben Cheikh  
23, Allée de la Jonchère - 94310 ORLY  
Tel: 01.48.52.50.57 - P: 06.08.82.26.50  
bencheikharch@aol.com

EREA STENDHAL  
Aménagement du foyer des élèves & rénovation des sanitaires existants  
6, rue Désiré Dautier - 94380 BONNEUIL-SUR-MARNE

BATIMENT G - RDC HAUT - COUPES BB' & CC'

MAJ-1 :  
MAJ-2 :

11.03.2019

Ech:1/100

N° 4