


FACADE EST - ETAT EXISTANT

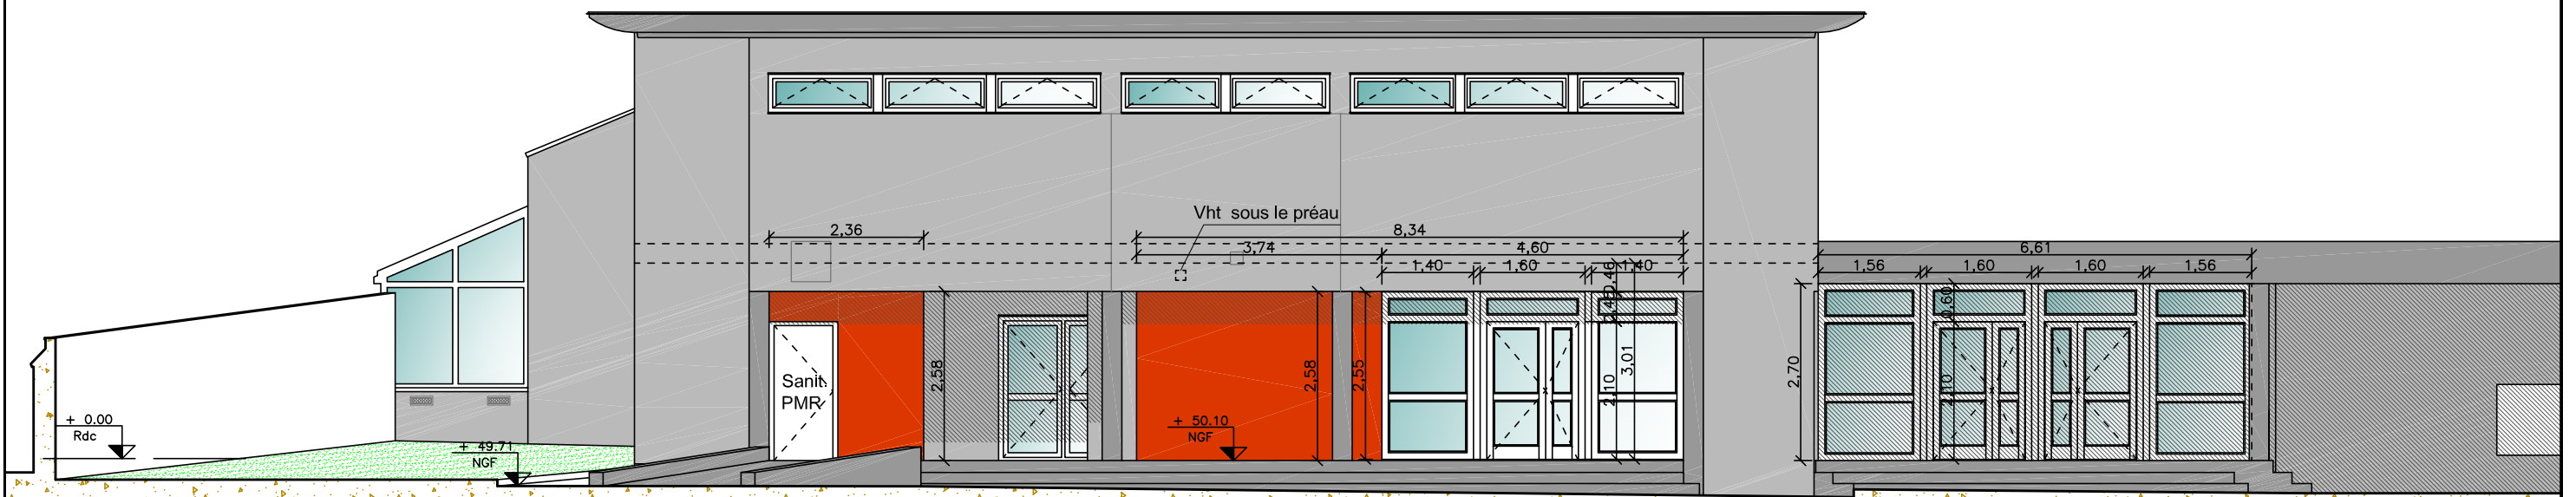

FACADE EST - ETAT PROJETE

Maître d'ouvrage : REGION ÎLE DE FRANCE - 2, rue Simone Veil - 93400 SAINT OUEN

DOSSIER DE CONSULTATION DES ENTREPRISES

Maître d'oeuvre:
Agence d'Architecture Ben Cheikh
23, Allée de la Jonchère - 94310 ORLY
Tel: 01.48.52.50.57 - P: 06.08.82.26.50
bencheikharch@aol.com

EREA STENDHAL
Aménagement du foyer des élèves & rénovation des sanitaires existants
6, rue Désiré Dautier - 94380 BONNEUIL-SUR-MARNE

BATIMENT G - FACADE EST - ETAT EXISTANT & PROJETE			
MAJ-1 :	11.03.2019	Ech:1/100	N° 5
MAJ-2 :			