



dos-sans \*

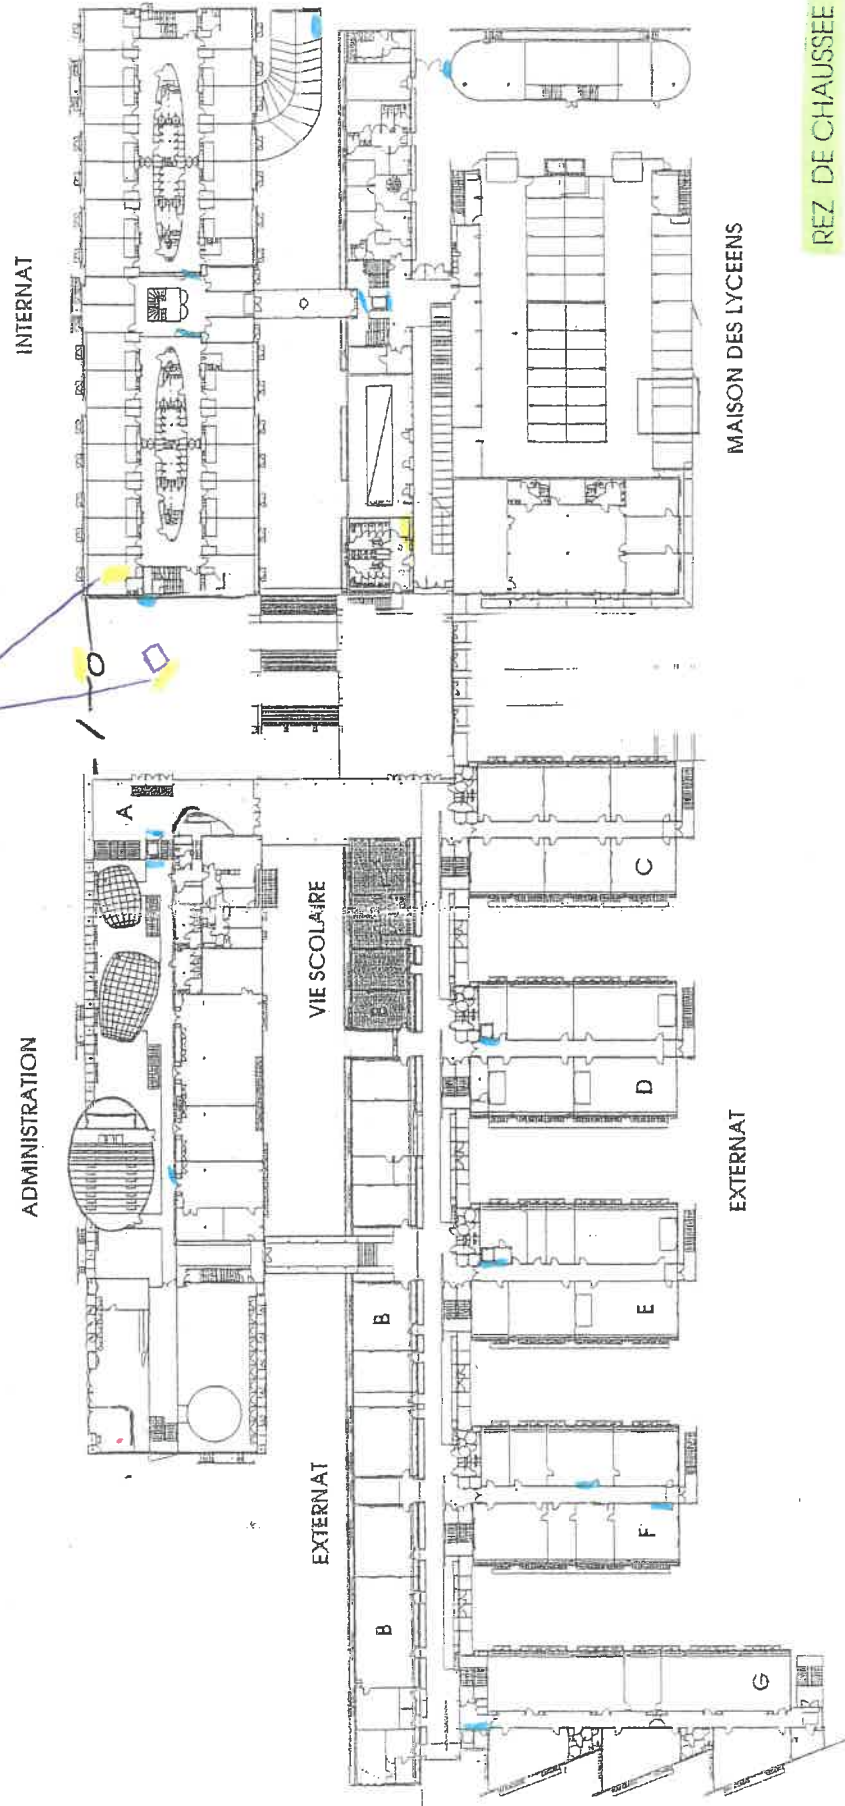

REZ DE CHAUSSEE

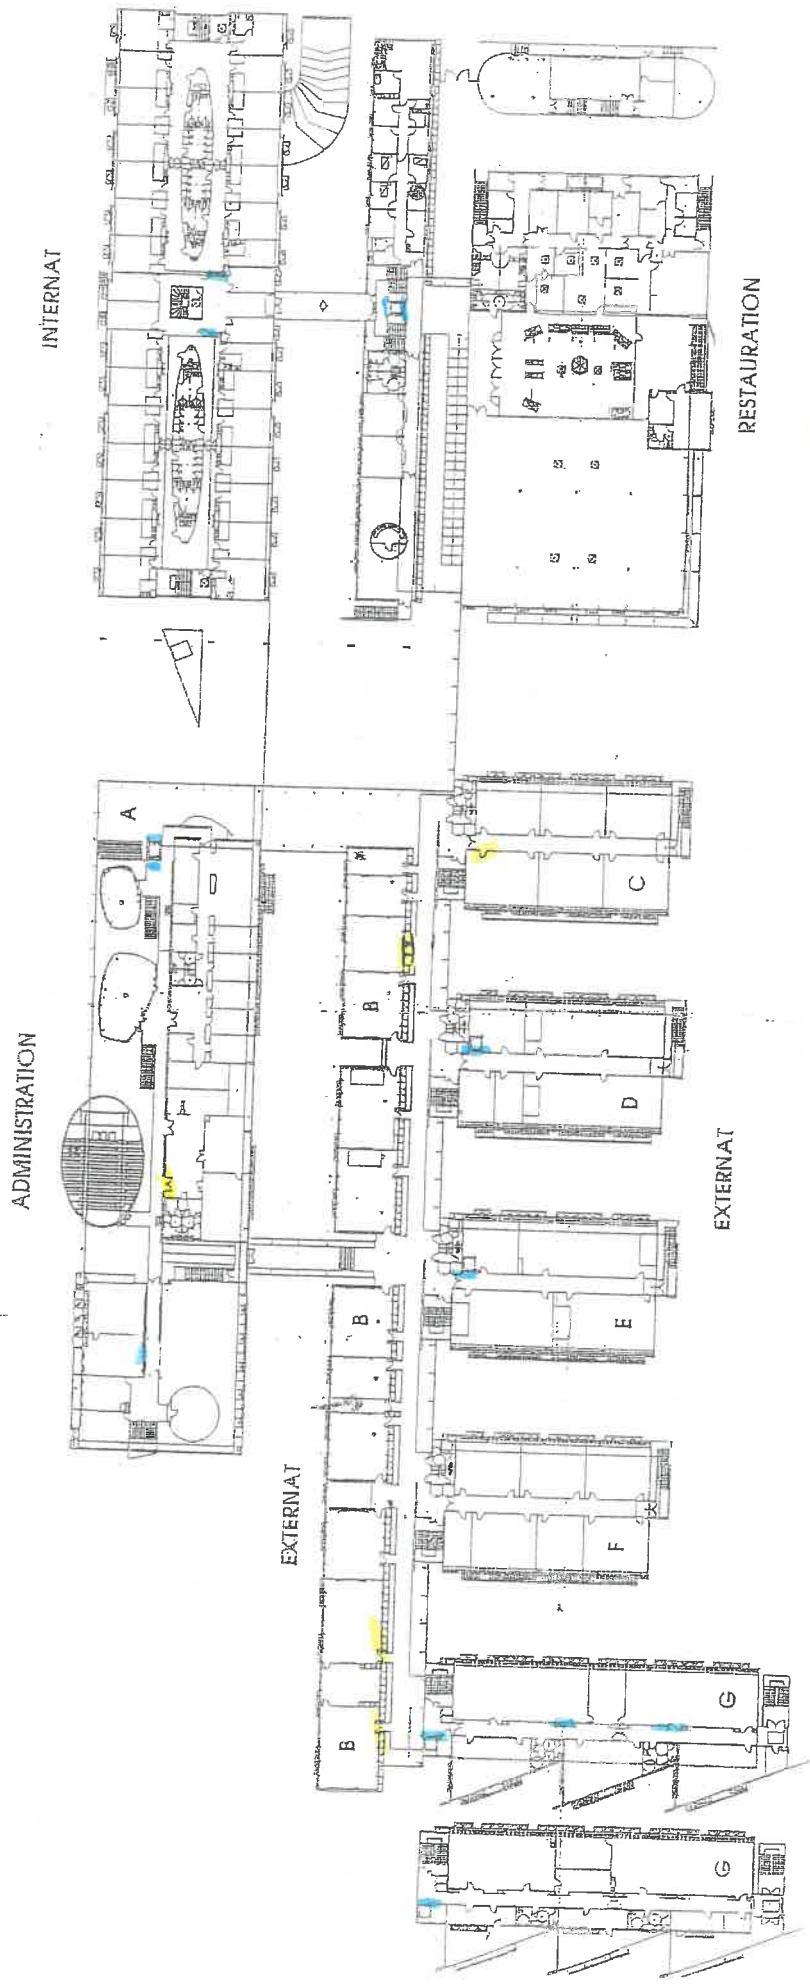

PREMIER ET DEUXIEME ETAGES

Extension  
 Renovation