


IDENTIFICATION DU SITE
 N° RNE :093 0125F N° EI :93490 


nom du lycée : LYCEE PAUL ELUARD

adresse : 15-17 Avenue Jean Moulin
 93206 SAINT DENIS


défini de la zone présentée : BATIMENT T - REZ-DE-CHAUSSEE - Bâtiment Technique

Nature du Plan : PLAN DE NIVEAU

Nom de fichier :	date :	indice :	N° de plan :	Echelle de tracé :
NTOG1A0.dwg	Novembre 2009	0	0	1/400

AUTEUR  GE108014-03

Plan de situation

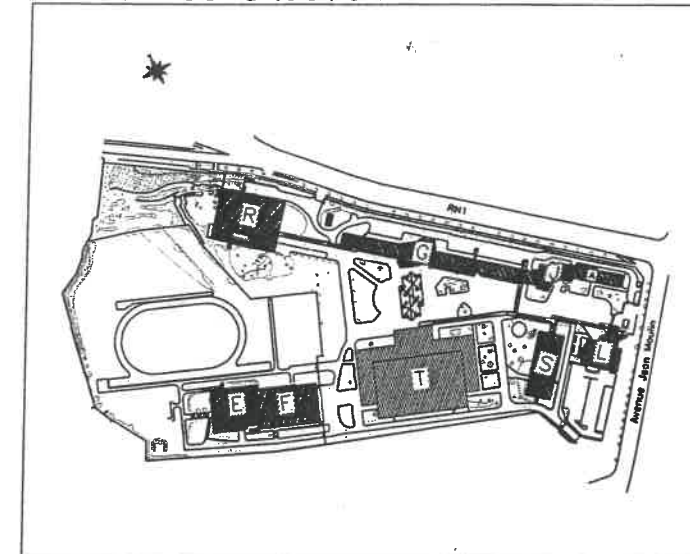



BÂT T / T0-1 RDC


cloison 6,8 m
à déposer
+
Reprise sol et mur

REZ-DE-CHAUSSEE - BATIMENT T


Peinture murs

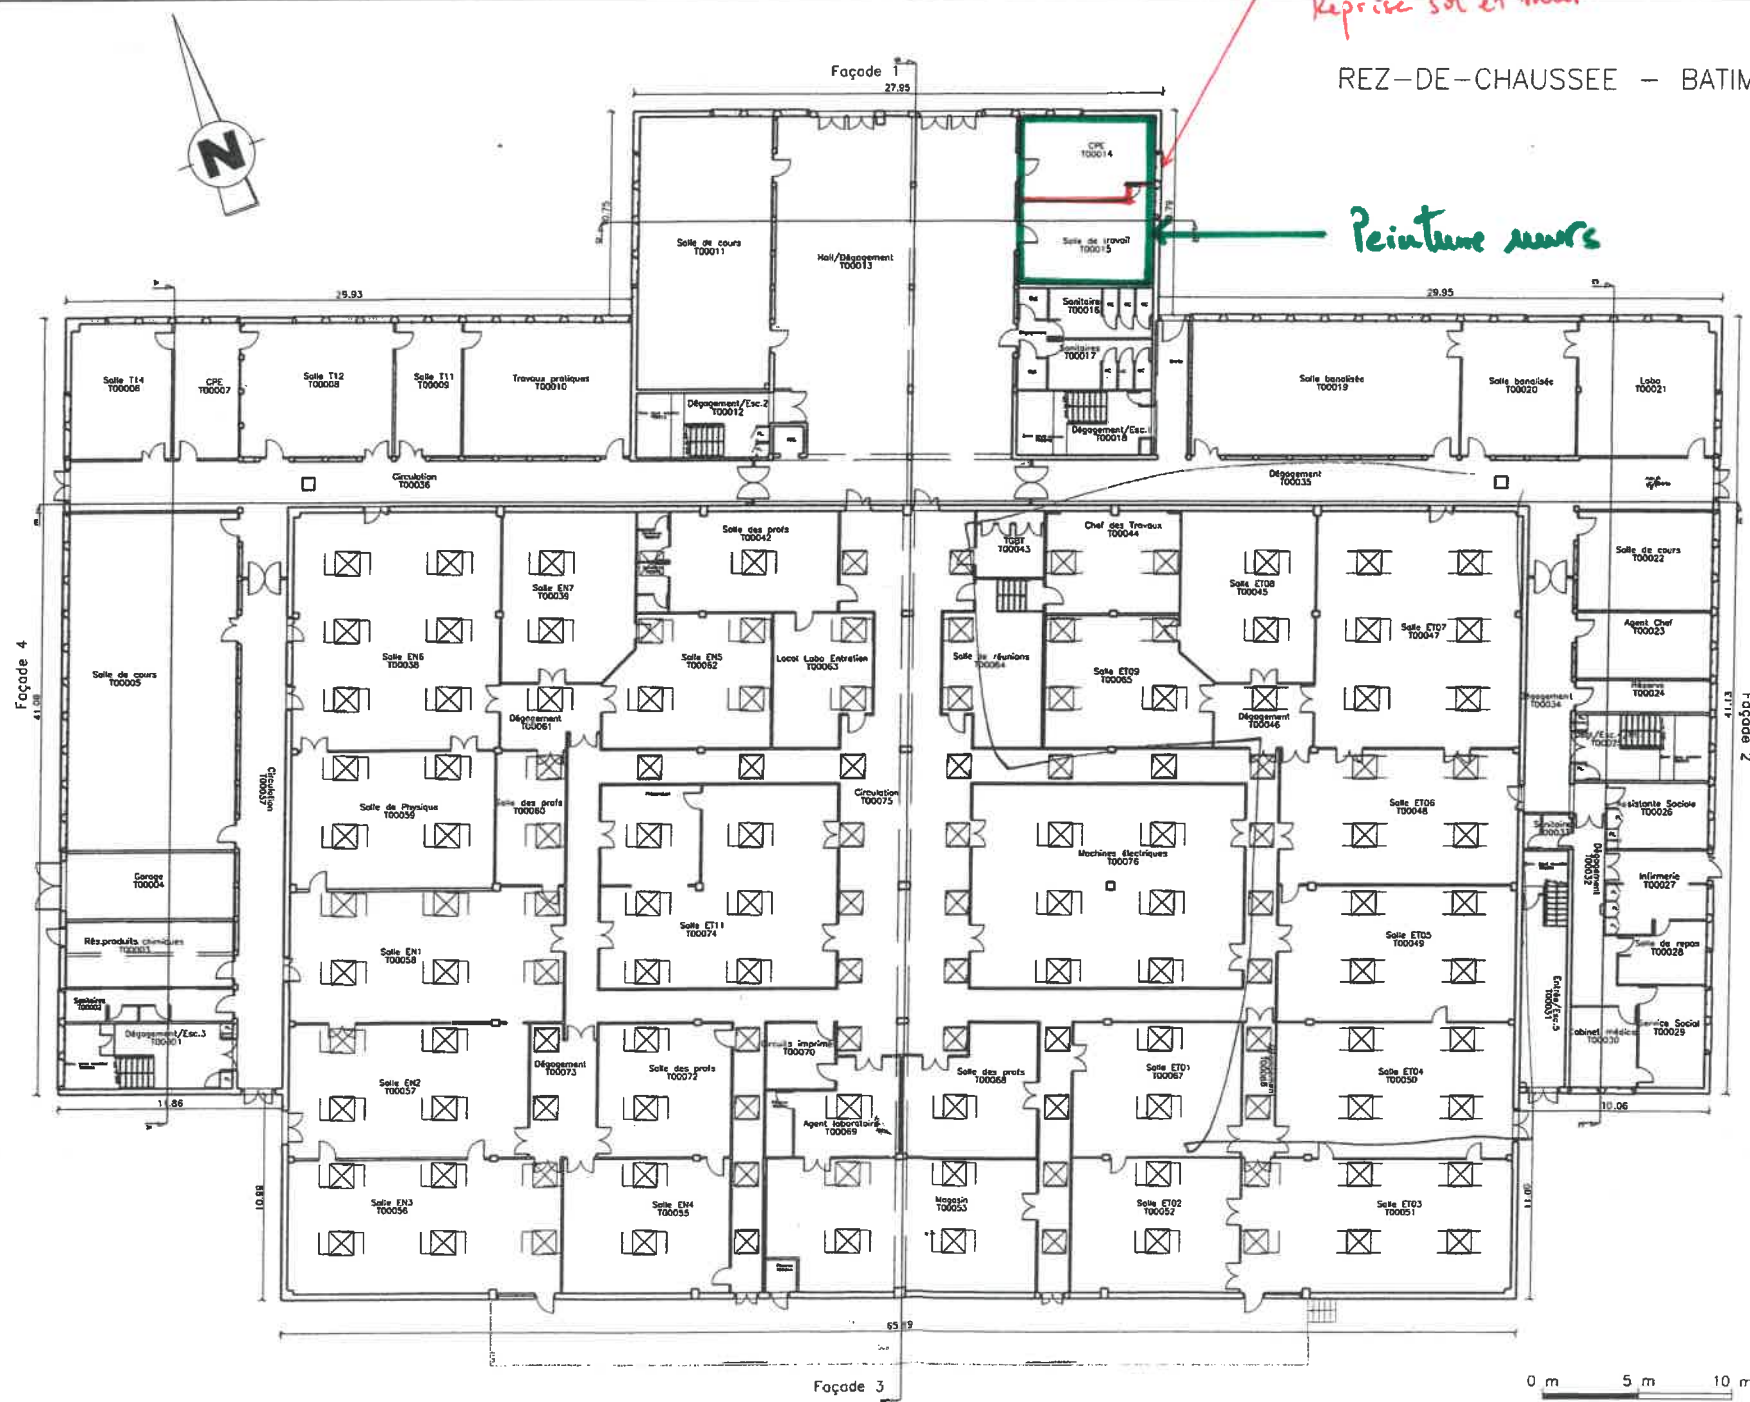

IDENTIFICATION DU SITE				
N° RNE :093 0125F	N° Et :93490		* iledeFrance	
nom du lycée : LYCEE PAUL ELUARD				
adresse : 15-17 Avenue Jean Moulin 93206 SAINT DENIS				
définition de la zone présentée : BATIMENT T - REZ-DE-CHAUSSEE - Bâtiment Technique				
Nature du Plan : PLAN DE NIVEAU				
Nom de fichier : NTOC1A0.dwg	date : Novembre 2009	indice : 0	N° de plan : 0	Echelle de tracé : 1/400
AUTEUR :  GE108014-03				

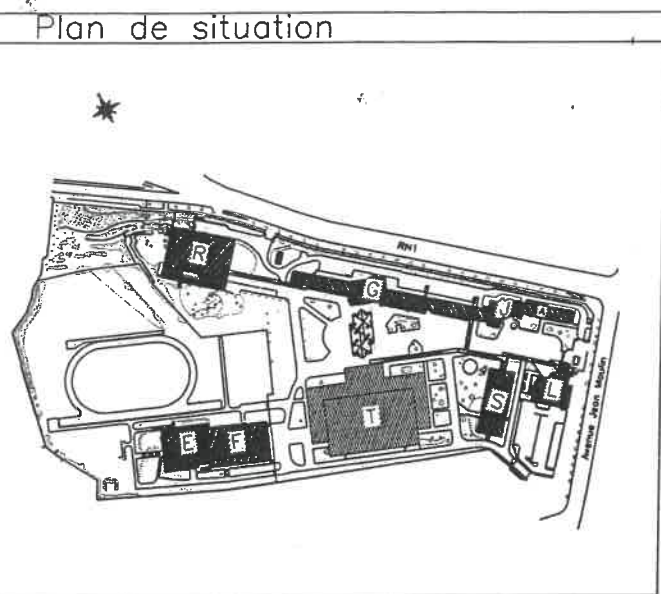


BÂT T / T14 RDC

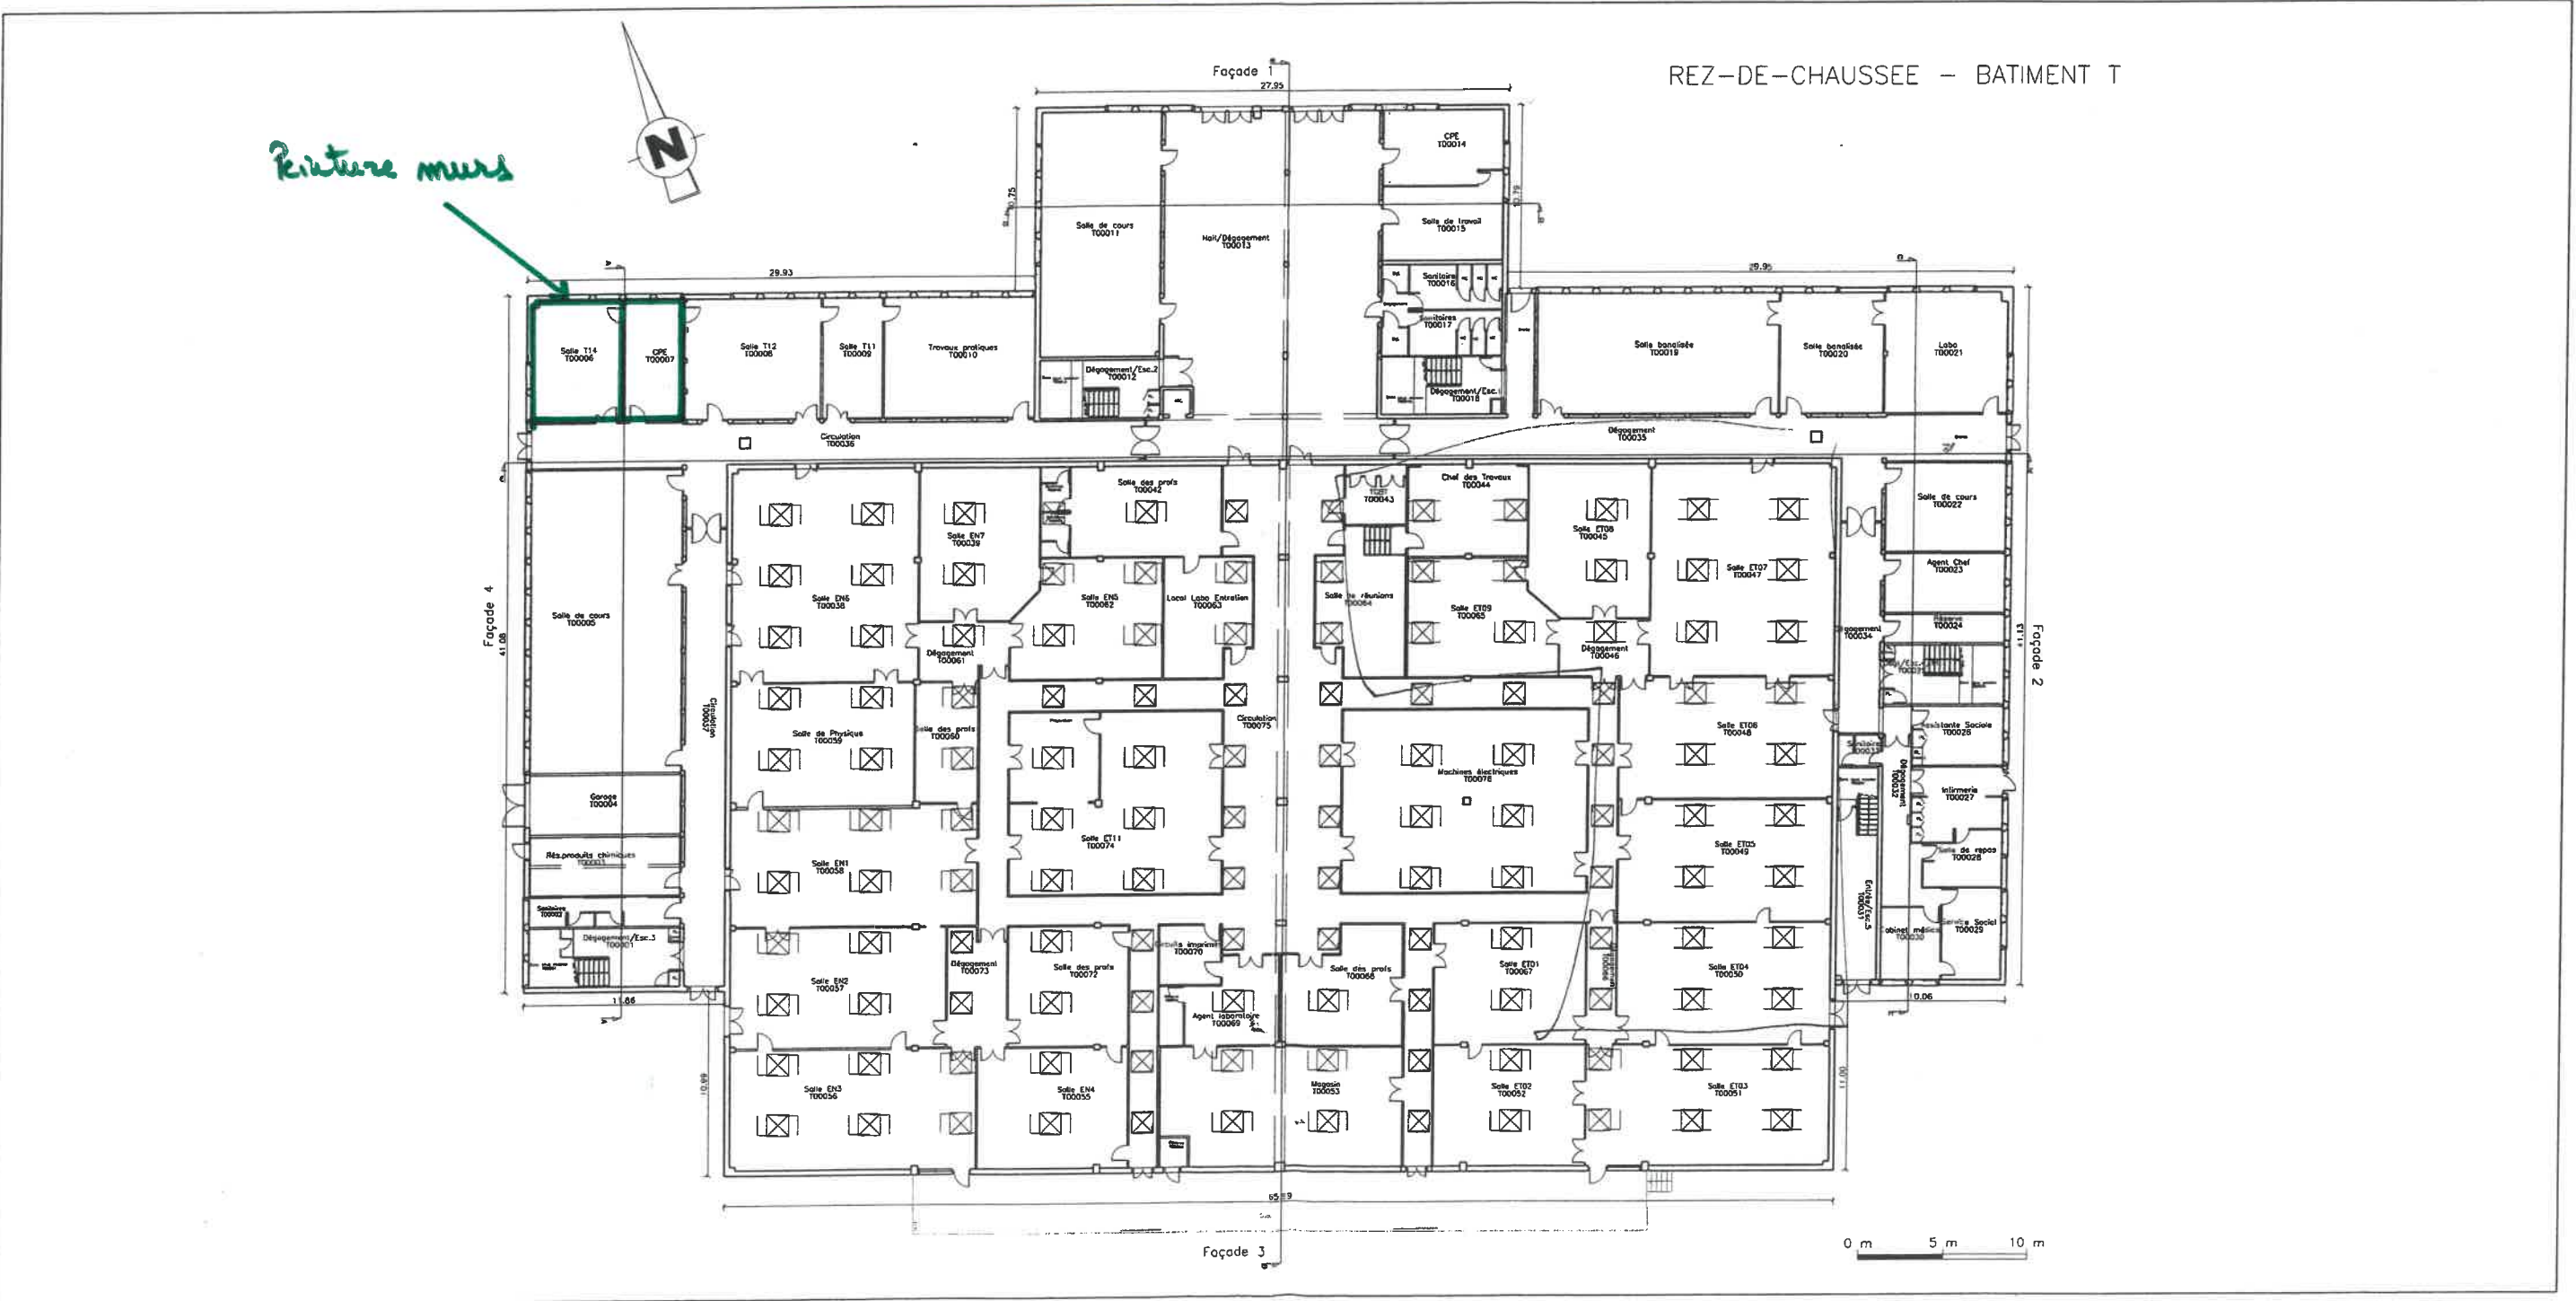



IDENTIFICATION DU SITE				
N° RNE :093 0125F		N° EI :93490		
nom du lycée : LYCEE PAUL ELUARD				
adresse : 15-17 Avenue Jean Moulin 93206 SAINT DENIS				
définition de la zone présentée : BATIMENTS A-G-J - Premier Etage - Planche 2/2				
Nature du Plan : PLAN DE NIVEAU				
Nom de fichier :	Date :	Indice :	N° de plan :	Echelle de tracé :
N_1G1A0.dwg	Juin2009	0	0	1/400
AUTEUR				
GE108014-03				

Plan de situation

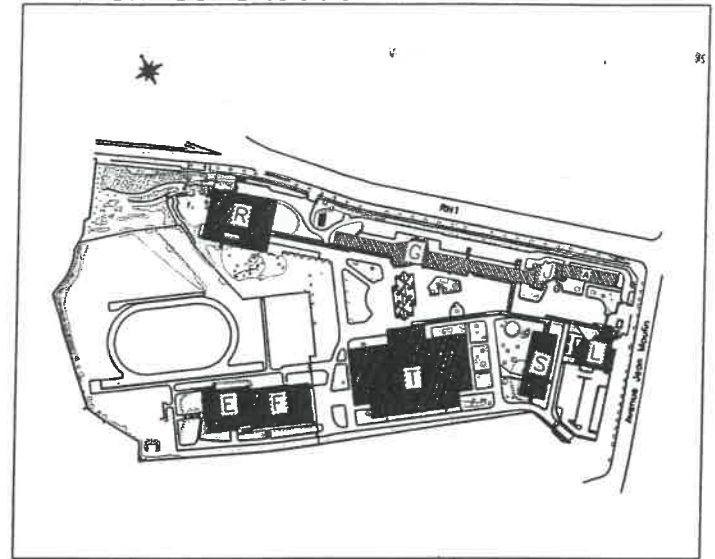

BÂTG / GIII R+1


LYCEE PAUL ELUARD
1ER ETAGE - BATIMENTS A-G-J

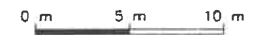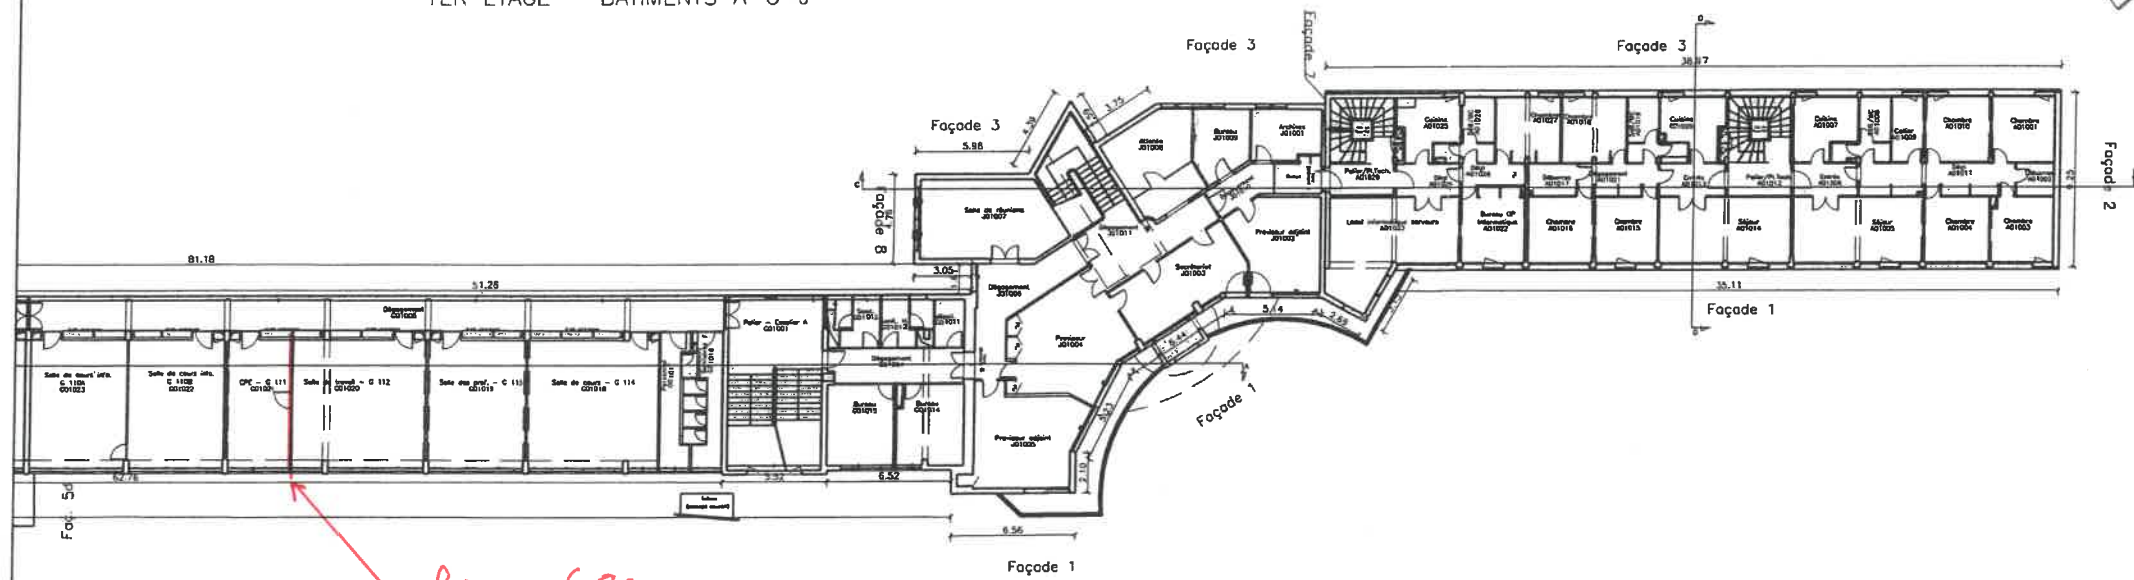

cloison 6,80 m
à déposer
+
repise sol et murs


IDENTIFICATION DU SITE				
N° RNE :093 0125F	N° EI :93490		* IledeFrance	
nom du lycée : LYCEE PAUL ELUARD				
adresse : 15-17 Avenue Jean Moulin 93206 SAINT DENIS				
définition de la zone présentée : BATIMENTS A-G-J - Deuxième Etage - Planche 1/2				
Nature du Plan : PLAN DE NIVEAU				
Nom de fichier :	date :	indice :	N° de plan :	Echelle de tracé :
N_2G1A0.dwg	Juin2009	0	0	1/400
AUTEUR		GE108014-03		

Plan de situation

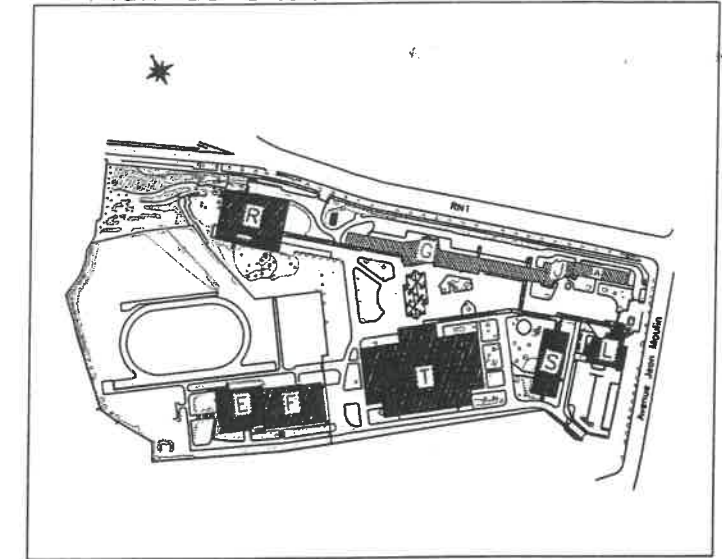

BÂT G / G205 R+2

LYCEE PAUL ELUARD
2ème ETAGE - BATIMENTS A-G-J

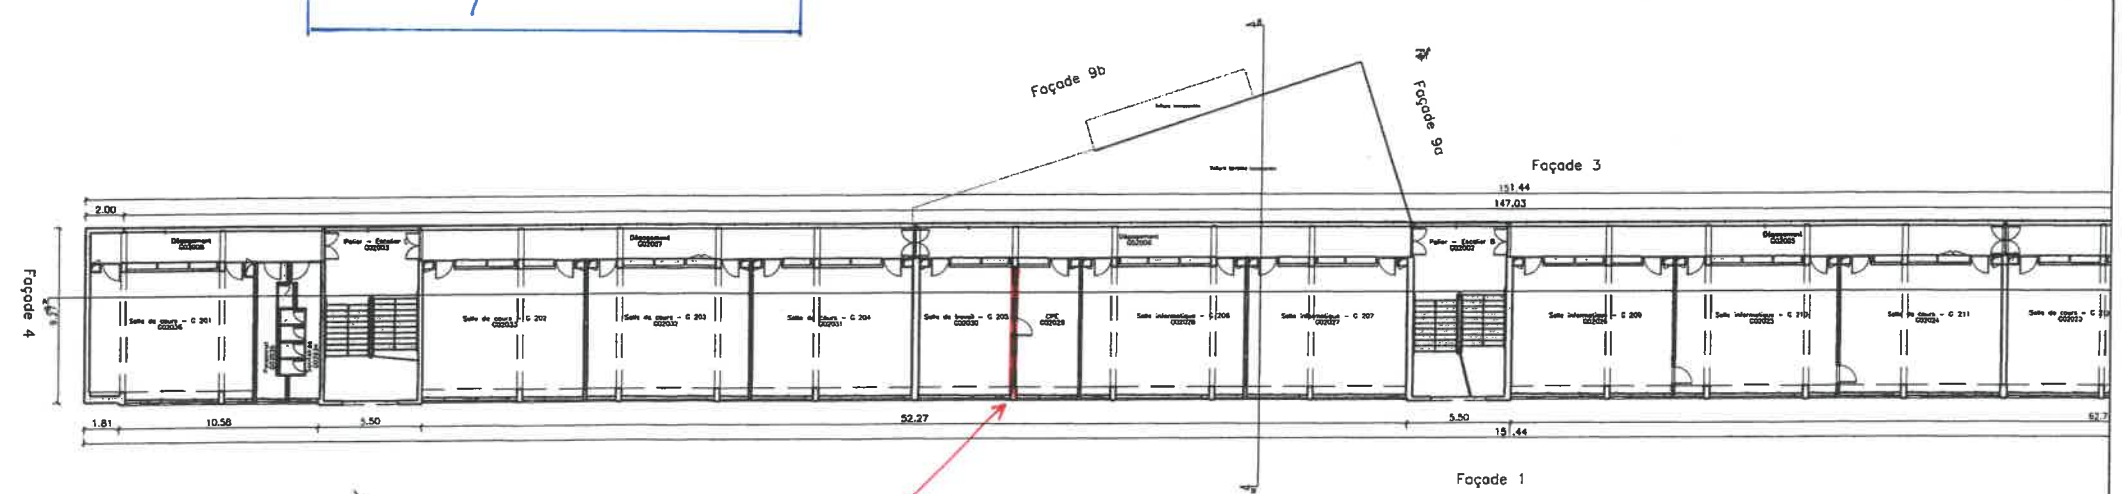

cloison 6,80 m
à déposer
△ garder la peinture
+
Reprise sol et murs.

