



DOSSIER PRO-DCE



ARCHITECTE

Miguel Piano Architecte dplg

55, avenue Ledru Rollin - 94 170 Le Perreux sur Marne
Tél. 06 72 71 59 13 miguel.piano@orange.fr

MAITRE D'OUVRAGE


LYCEE BEAUGRENELLE

62, rue Saint-Charles - 75 015 Paris
Tél. 01 45 77 56 44 bruno.doucet@ac-paris.fr


**Travaux de création d'un sas de sécurité
sur l'entrée principale côté rue Saint-Charles**

PIECES GRAPHIQUES


Date : 14/02/19

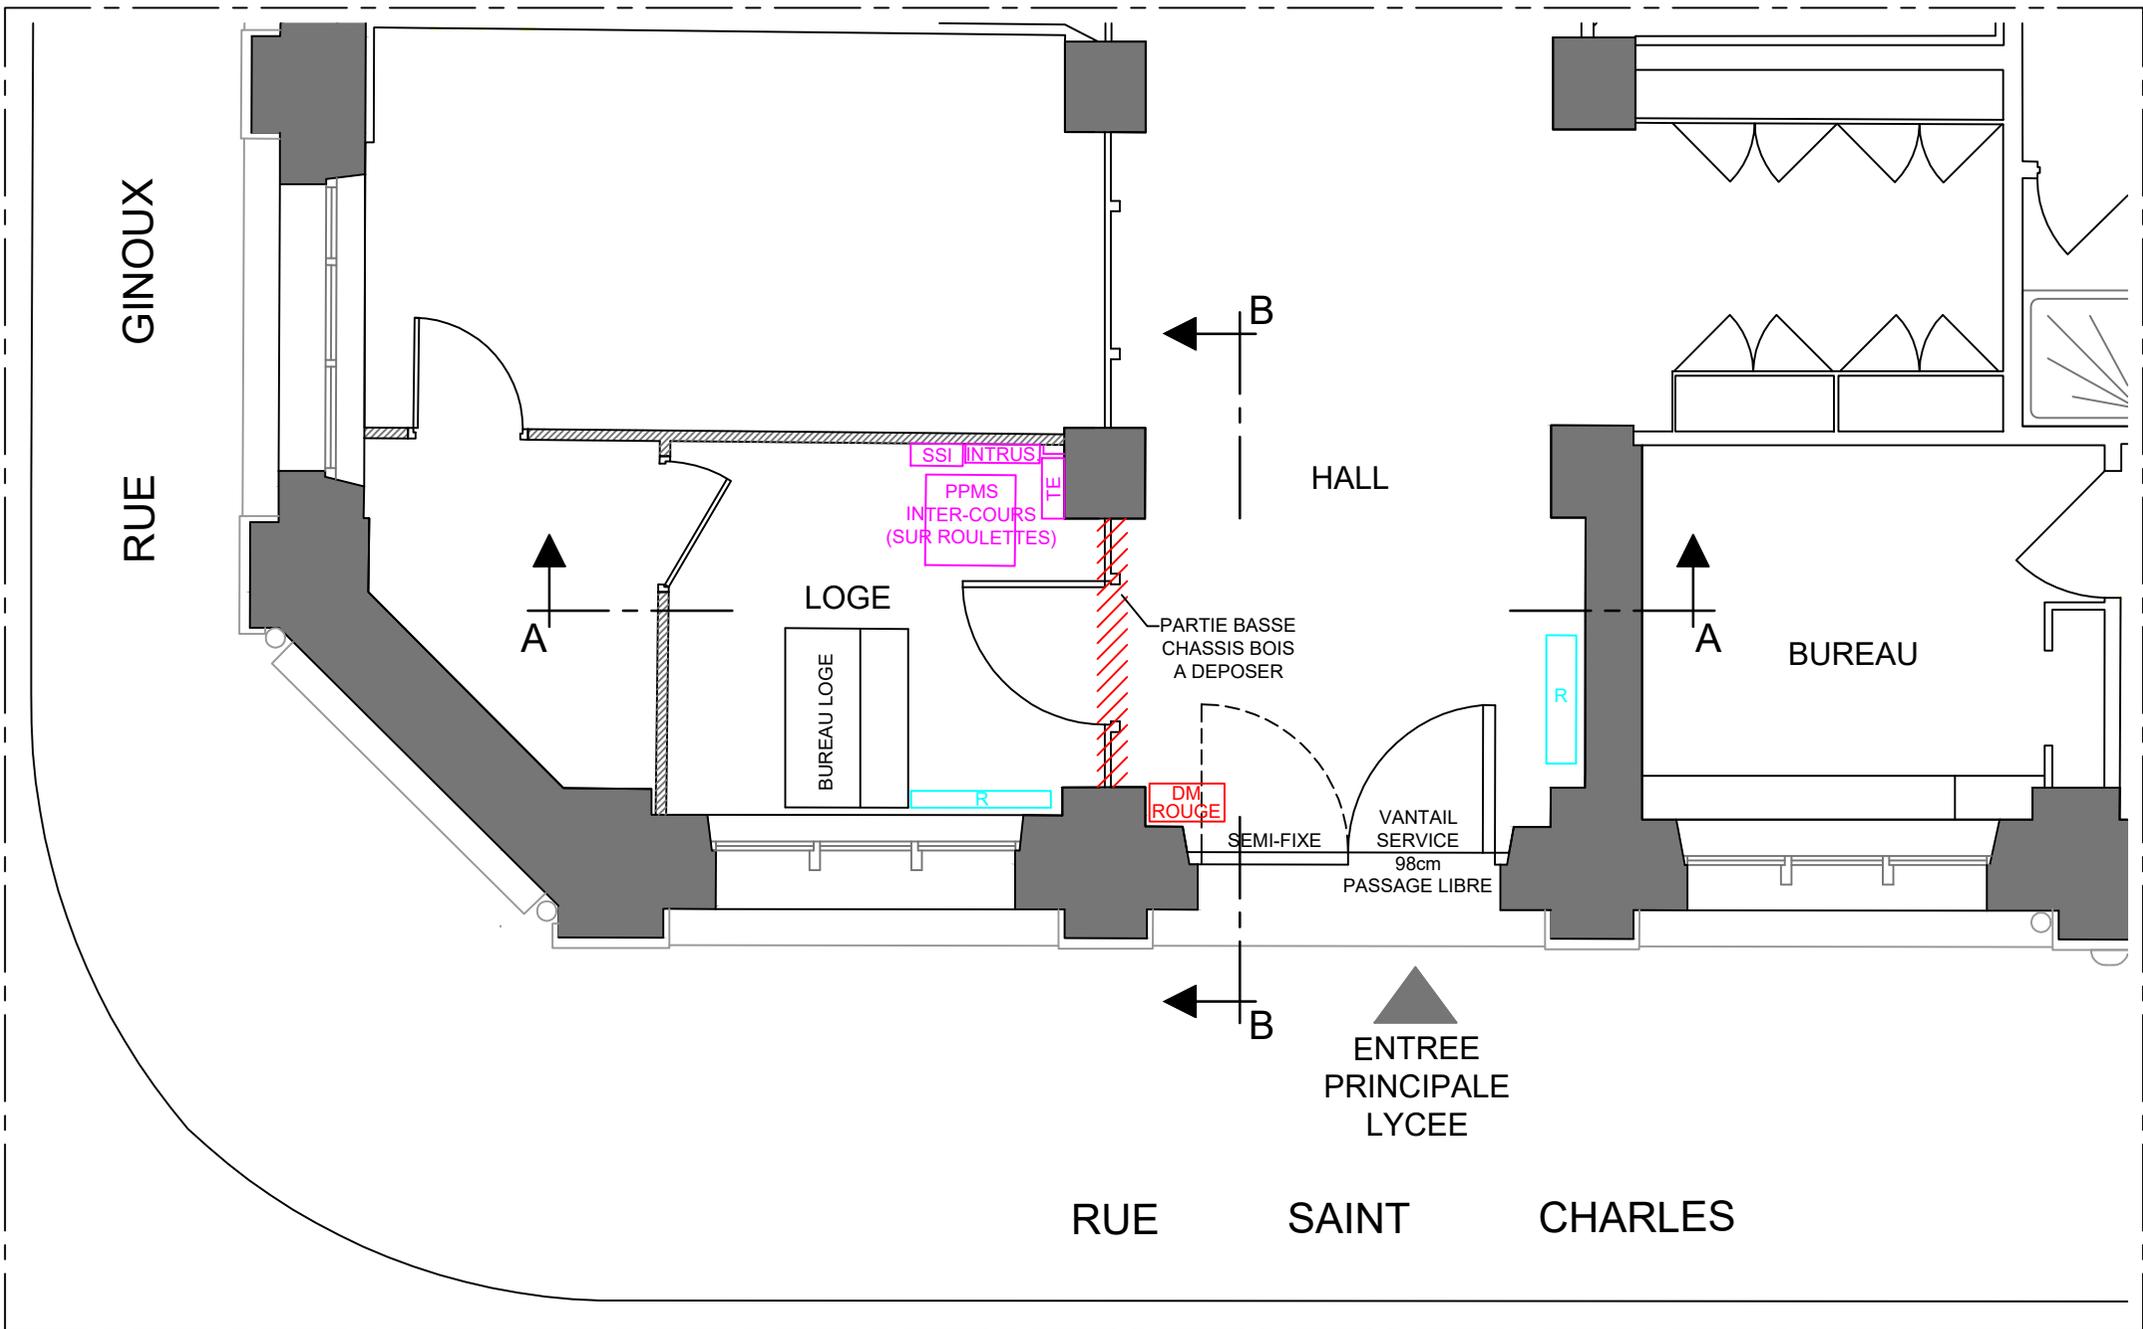

	MAITRE D'OUVRAGE LYCEE BEAUGRENELLE	62, rue Saint-Charles - 75 015 Paris Tél. 01 45 77 56 44 bruno.doucet@ac-paris.fr	Travaux de création d'un sas de sécurité sur l'entrée principale côté rue Saint-Charles	PRO N°1EX Echelle : 1/50ème Date : 14/02/19	
	ARCHITECTE Miguel Piano Architecte dplg	55, avenue Ledru Rollin - 94 170 Le Perreux sur Marne Tél. 06 72 71 59 13 miguel.piano@orange.fr			DOSSIER PRO/DCE PLAN ZONE LOGE / SAS - ETAT EXISTANT

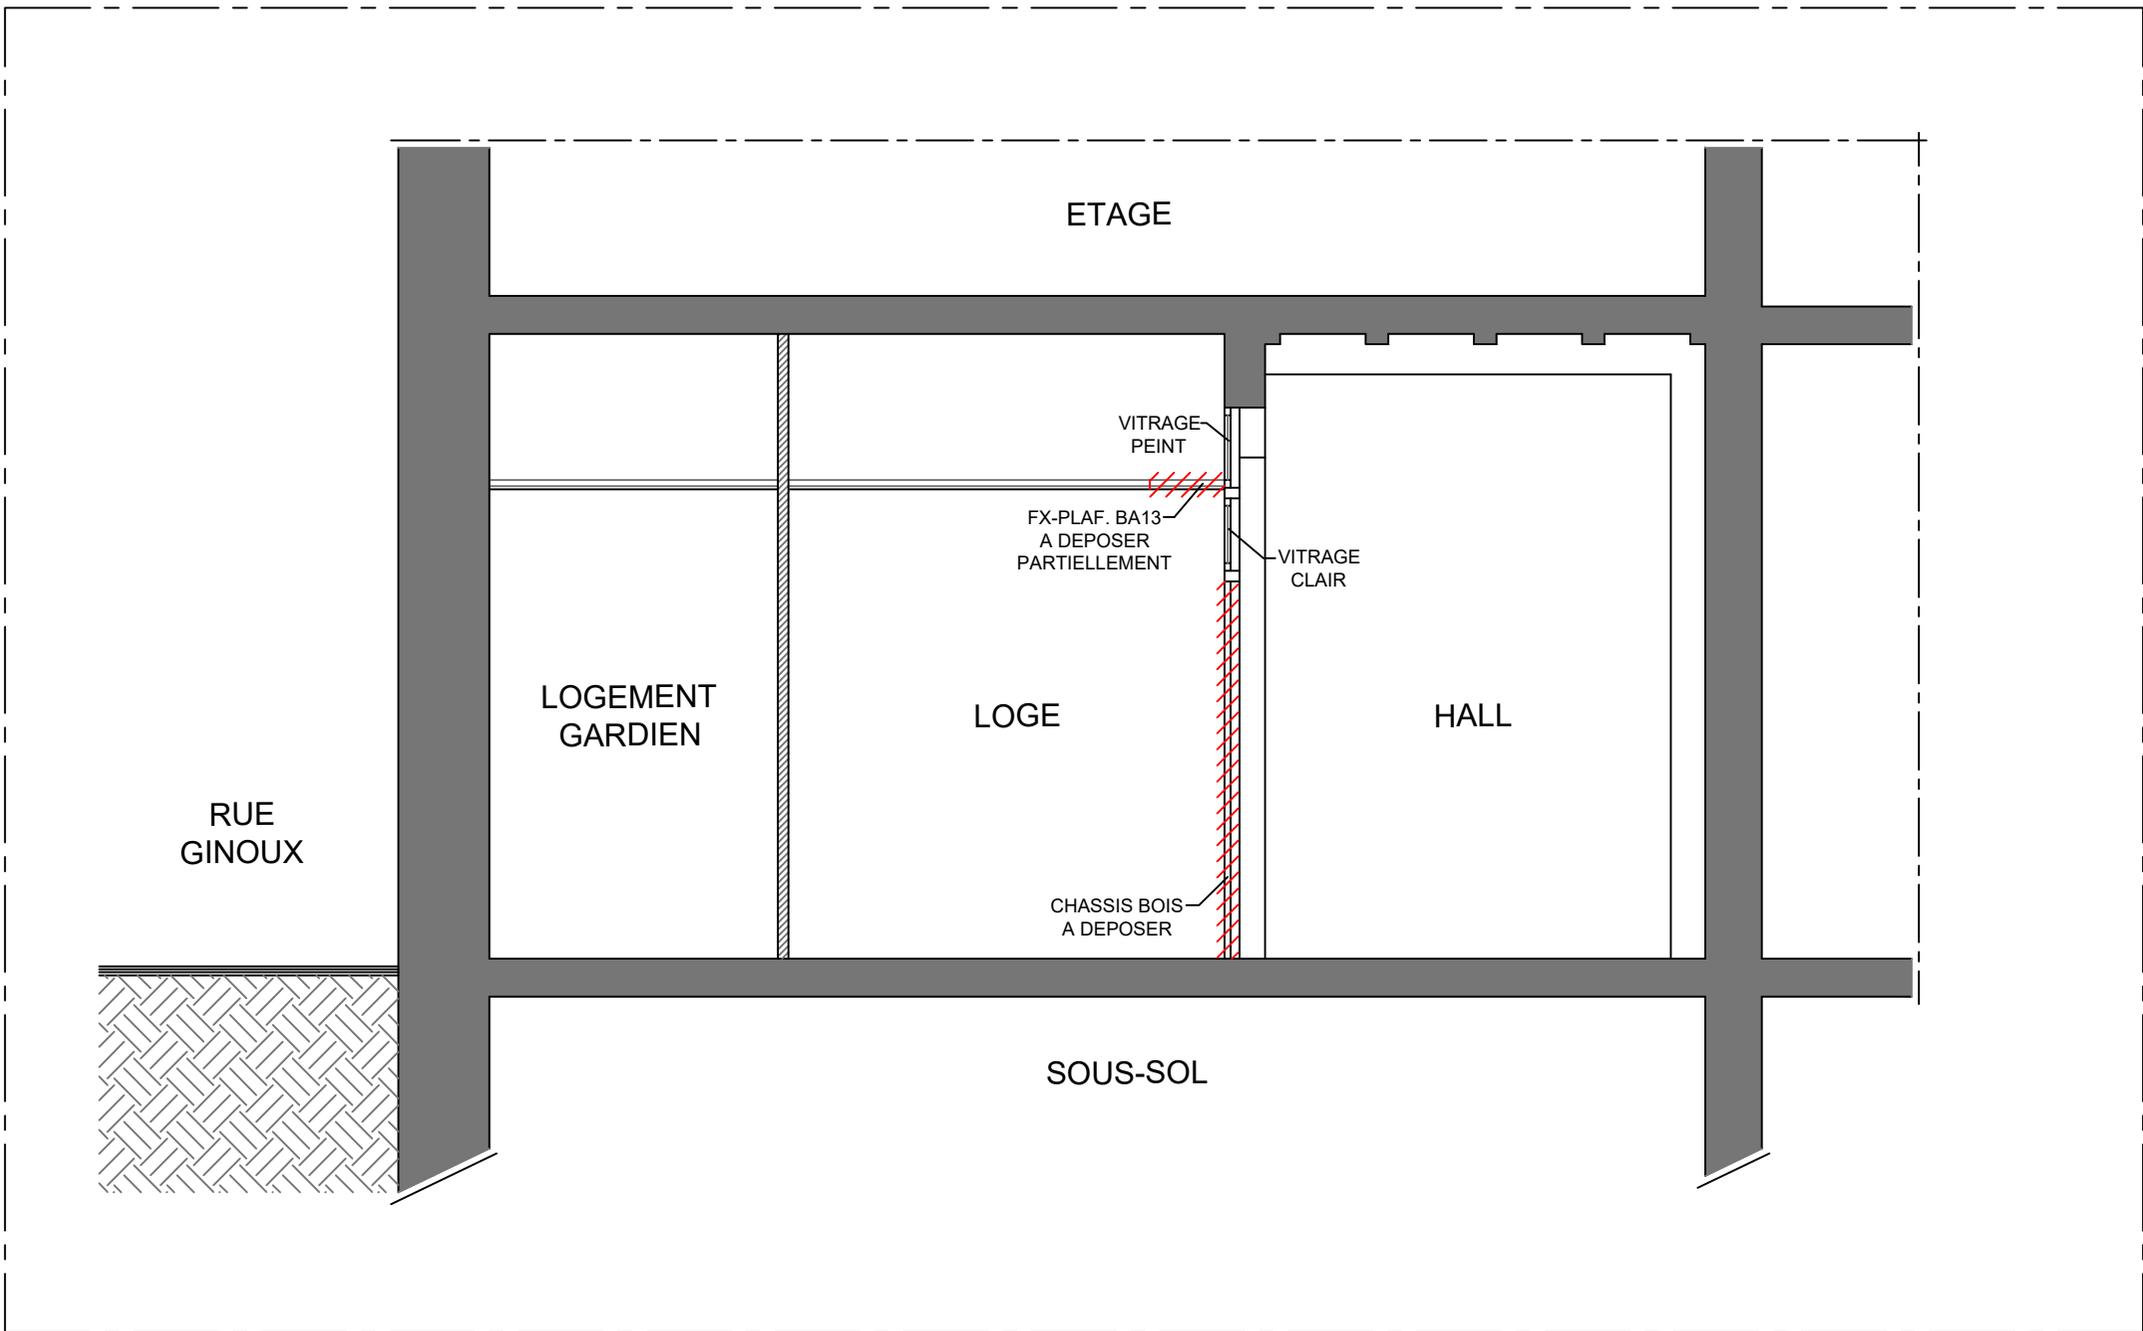

	MAITRE D'OUVRAGE LYCEE BEAUGRENELLE	62, rue Saint-Charles - 75 015 Paris Tél. 01 45 77 56 44 bruno.doucet@ac-paris.fr	Travaux de création d'un sas de sécurité sur l'entrée principale côté rue Saint-Charles	PRO N°2EX		
	ARCHITECTE Miguel Piano Architecte dplg	55, avenue Ledru Rollin - 94 170 Le Perreux sur Marne Tél. 06 72 71 59 13 miguel.piano@orange.fr			DOSSIER PRO/DCE COUPE AA ZONE LOGE / SAS - ETAT EXISTANT	Echelle : 1/50ème
					Date : 14/02/19	

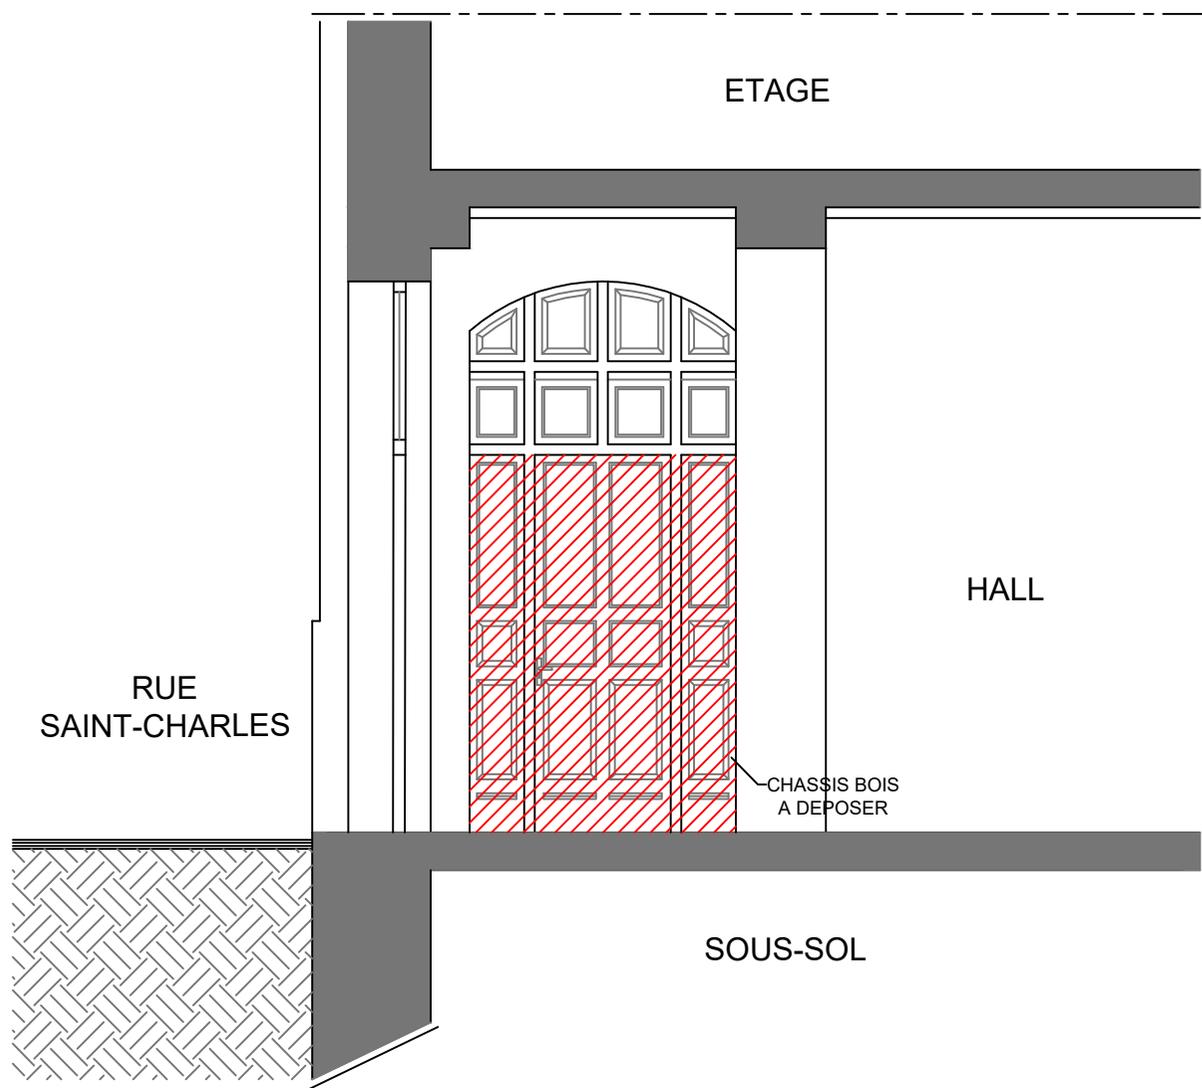

MAITRE D'OUVRAGE

LYCEE BEAUGRENELLE

62, rue Saint-Charles - 75 015 Paris
Tél. 01 45 77 56 44 bruno.doucet@ac-paris.fr

ARCHITECTE

Miguel Piano Architecte dplg

55, avenue Ledru Rollin - 94 170 Le Perreux sur Marne
Tél. 06 72 71 59 13 miguel.piano@orange.fr


**Travaux de création d'un sas de sécurité
sur l'entrée principale côté rue Saint-Charles**

DOSSIER PRO/DCE
COUPE BB ZONE LOGE / SAS - ETAT EXISTANT

PRO N°3EX

Echelle : 1/50ème

Date : 14/02/19

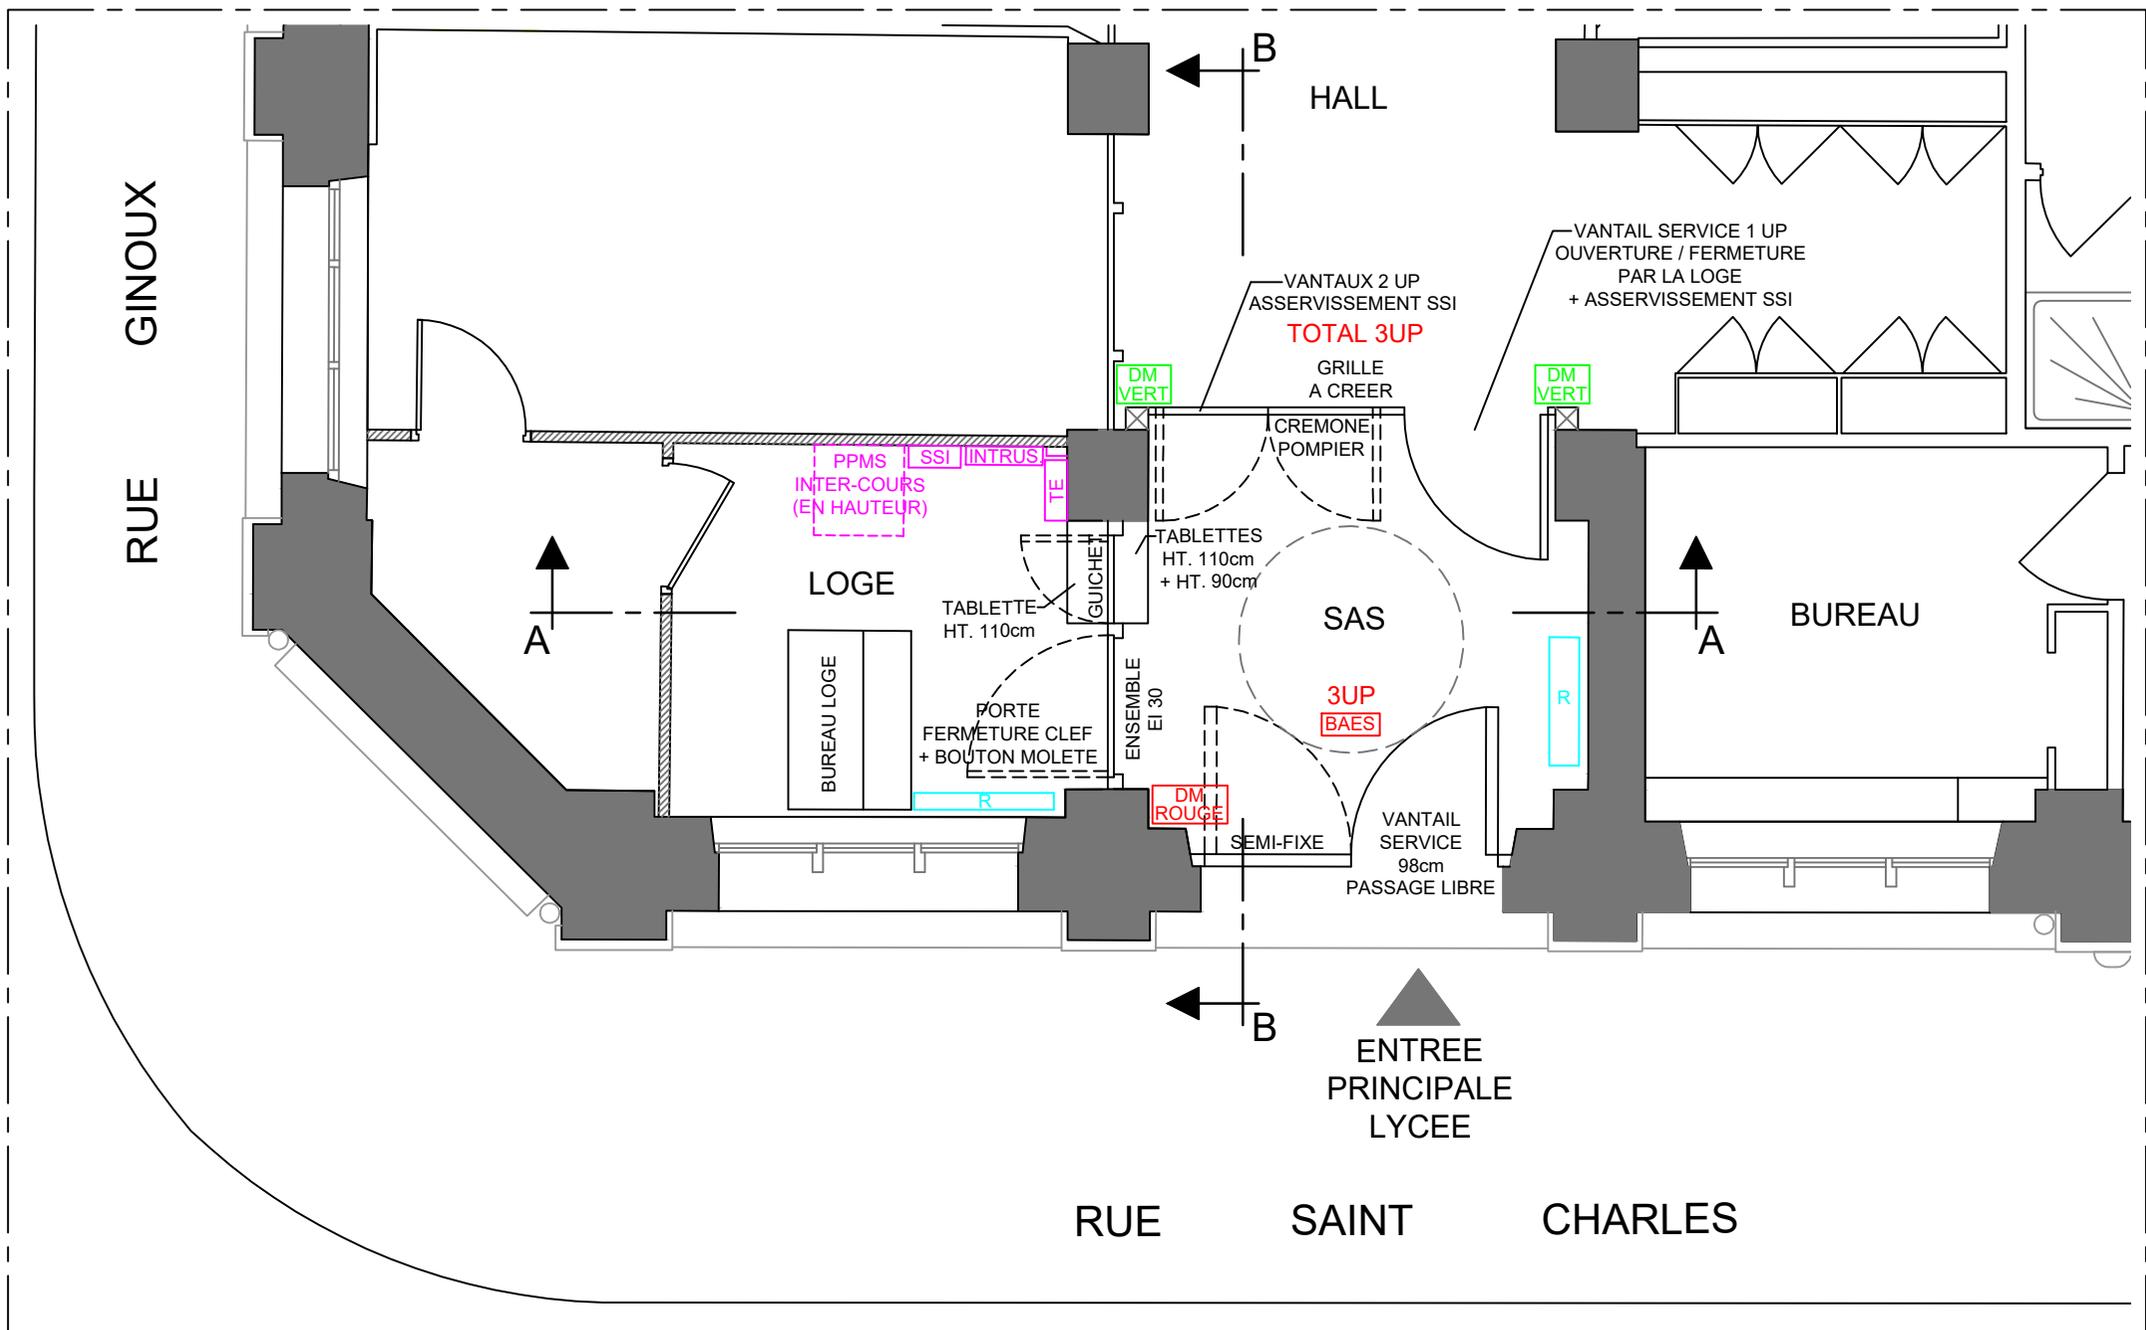

MAITRE D'OUVRAGE

LYCEE BEAUGRENELLE

ARCHITECTE

Miguel Piano Architecte dplg

62, rue Saint-Charles - 75 015 Paris

Tél. 01 45 77 56 44

bruno.doucet@ac-paris.fr

55, avenue Ledru Rollin - 94 170 Le Perreux sur Marne

Tél. 06 72 71 59 13

miguel.piano@orange.fr

**Travaux de création d'un sas de sécurité
sur l'entrée principale côté rue Saint-Charles**


DOSSIER PRO/DCE

PLAN ZONE LOGE / SAS - ETAT PROJETE


PRO N°1PR

Echelle : 1/50ème

Date : 14/02/19

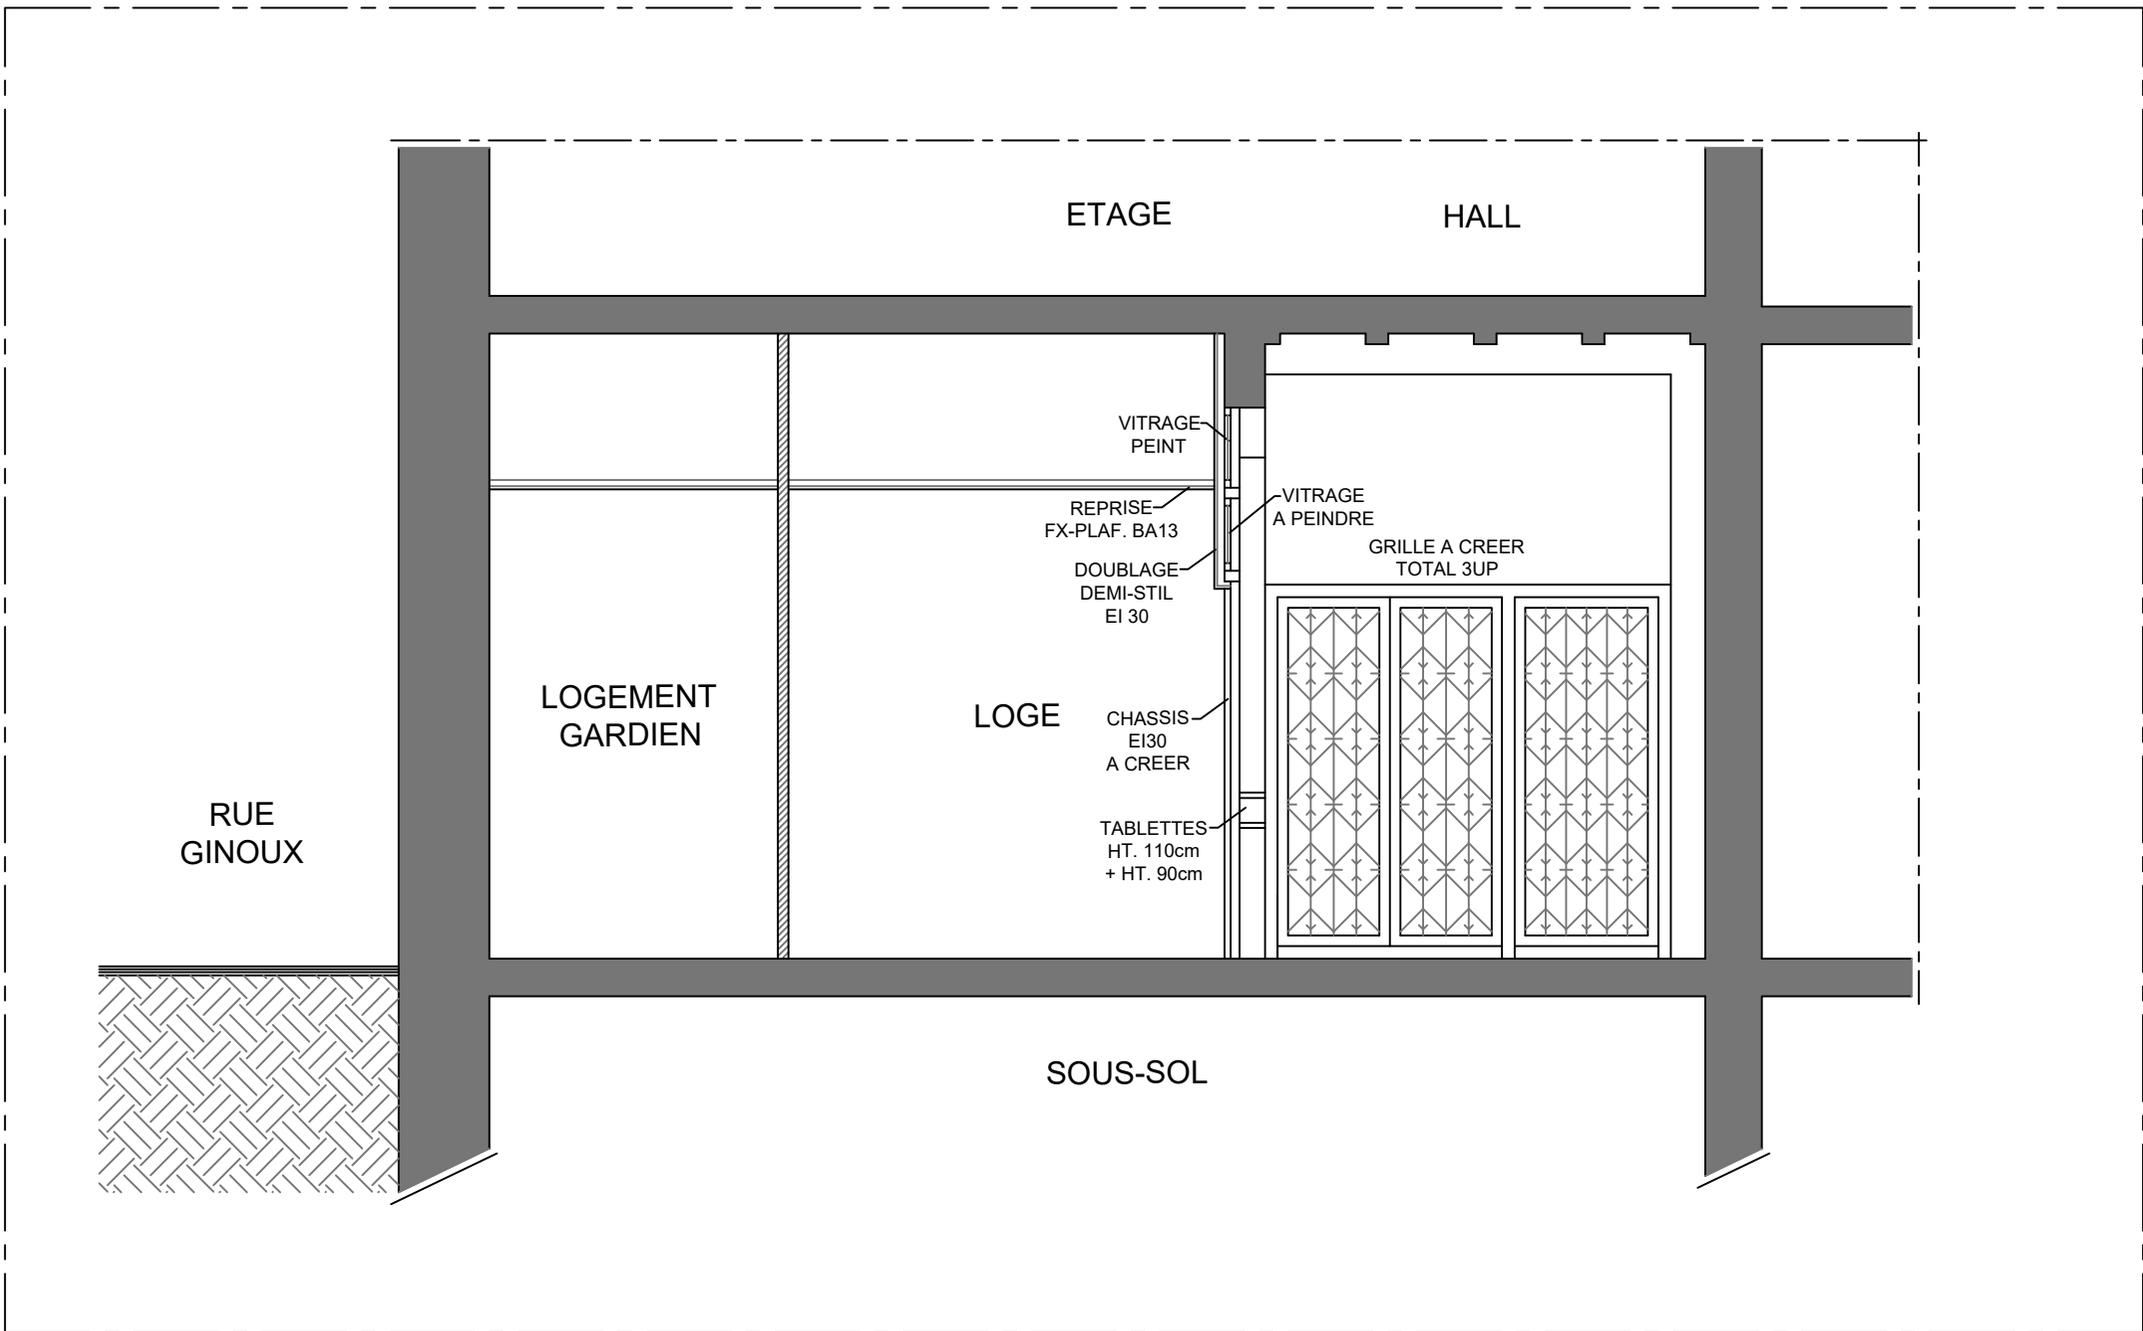

	MAITRE D'OUVRAGE LYCEE BEAUGRENELLE	62, rue Saint-Charles - 75 015 Paris Tél. 01 45 77 56 44 bruno.doucet@ac-paris.fr	Travaux de création d'un sas de sécurité sur l'entrée principale côté rue Saint-Charles DOSSIER PRO/DCE COUPE AA ZONE LOGE / SAS - ETAT PROJETE	PRO N°2PR
	ARCHITECTE Miguel Piano Architecte dplg	55, avenue Ledru Rollin - 94 170 Le Perreux sur Marne Tél. 06 72 71 59 13 miguel.piano@orange.fr		Echelle : 1/50ème
				Date : 14/02/19

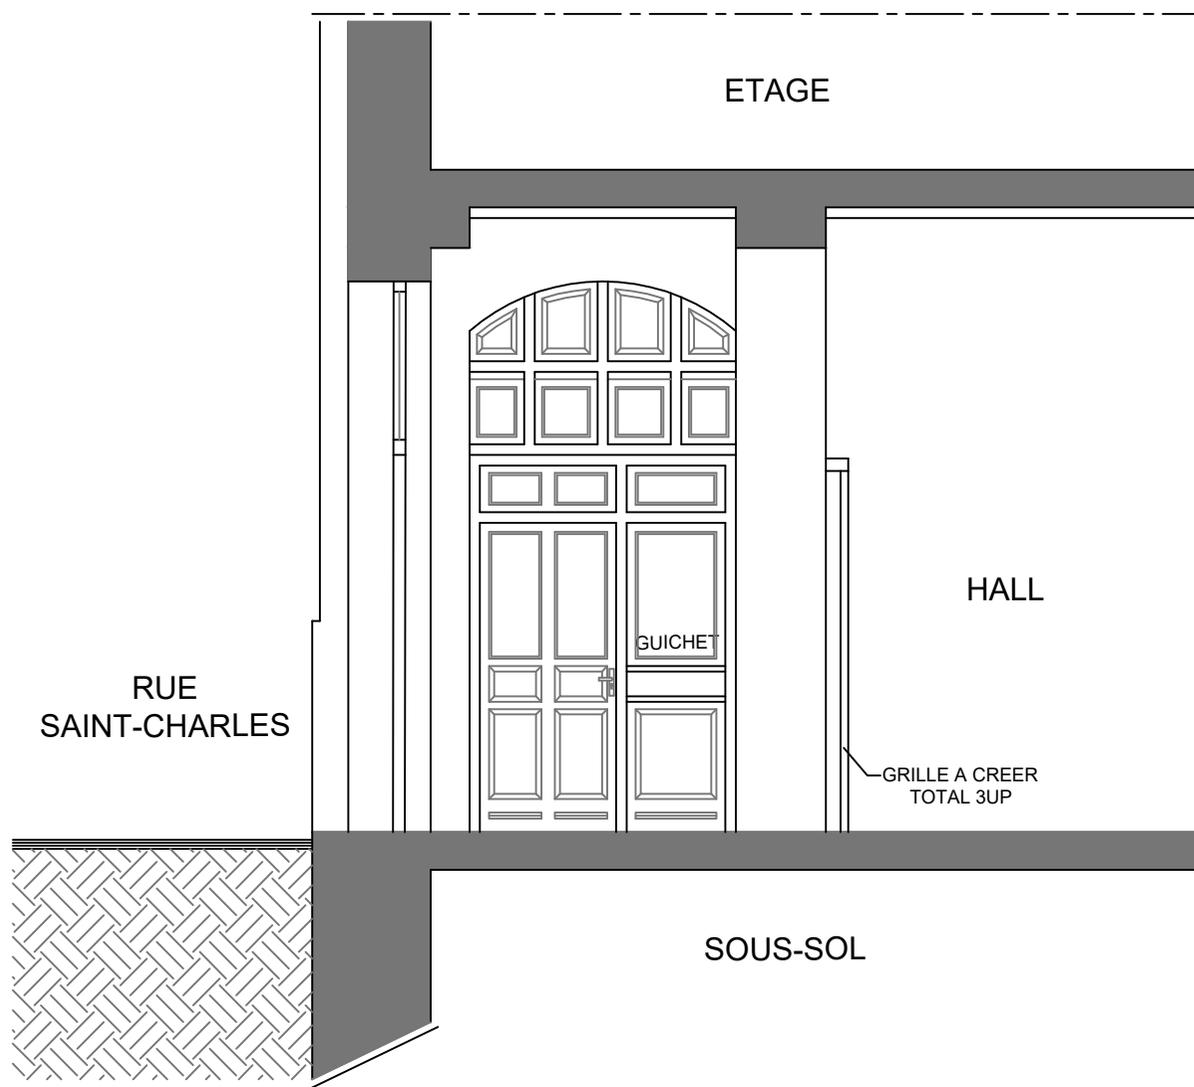

MAITRE D'OUVRAGE

LYCEE BEAUGRENELLE

ARCHITECTE

Miguel Piano Architecte dplg

62, rue Saint-Charles - 75 015 Paris

Tél. 01 45 77 56 44 bruno.doucet@ac-paris.fr

55, avenue Ledru Rollin - 94 170 Le Perreux sur Marne

Tél. 06 72 71 59 13 miguel.piano@orange.fr

**Travaux de création d'un sas de sécurité
sur l'entrée principale côté rue Saint-Charles**

DOSSIER PRO/DCE
COUPE BB ZONE LOGE / SAS - ETAT PROJETE

PRO N°3PR

Echelle : 1/50ème

Date : 14/02/19

272 env.

179 env.

250

250 env.

(B)

(A)

(A)

(C)

(D)

(E)

LEGENDE

- A - BANDEAU VENTOUSES (2 VENTOUSES DE 300kg)
- B - CREMONE POMPIER
- C - VITRAGE CLAIR
- D - TABLETTE 110cm HAUTEUR
- E - TABLETTE 90cm HAUTEUR



MAITRE D'OUVRAGE

LYCEE BEAUGRENELLE

62, rue Saint-Charles - 75 015 Paris

Tél. 01 45 77 56 44 bruno.doucet@ac-paris.fr

ARCHITECTE

Miguel Piano Architecte dplg

55, avenue Ledru Rollin - 94 170 Le Perreux sur Marne

Tél. 06 72 71 59 13 miguel.piano@orange.fr

**Travaux de création d'un sas de sécurité
sur l'entrée principale côté rue Saint-Charles**

DOSSIER PRO/DCE
DETAILS CHASSIS ET GRILLE - ETAT PROJETE

PRO N°4PR

Echelle : 1/20ème

Date : 14/02/19