

LISTE DES DOCUMENTS

- 1 - PLAN PROJET RDC - ech : 1/150
- 2 - PLAN PROJET R+1 - ech : 1/150



12, rue Nicolas Chaize
42100 St-Etienne
Tél. 04.77.81.01.01
Fax. 04.77.81.01.00
E.mail: penta-ingenierie@wanadoo.fr



La Région
Auvergne-Rhône-Alpes

1, Esplanade François Mitterrand - CS 20033
69 269 LYON CEDEX 02



LYCEE PRO. DESGRANGES

32-34, Rue des Bullieux
42160, ANDREZIEUX-BOUTHEON

VIDEOSURVEILLANCE - BATIMENT G, RDC ET R+1


DOSSIER DE CONSULTATIONS DES ENTREPRISES (DCE)

Ce document est notre propriété et ne peut être reproduit ou divulgué à des tiers sans notre autorisation


DESSINE	VERIFIE	MODIFICATIONS	DATE	INDICE
LB	LB		19/04/2019	0

ECHELLE : suivant plans
NOM DAO : Lycée DESGRANGES -
Rénovation des circulations bat. G, RDC et R+1

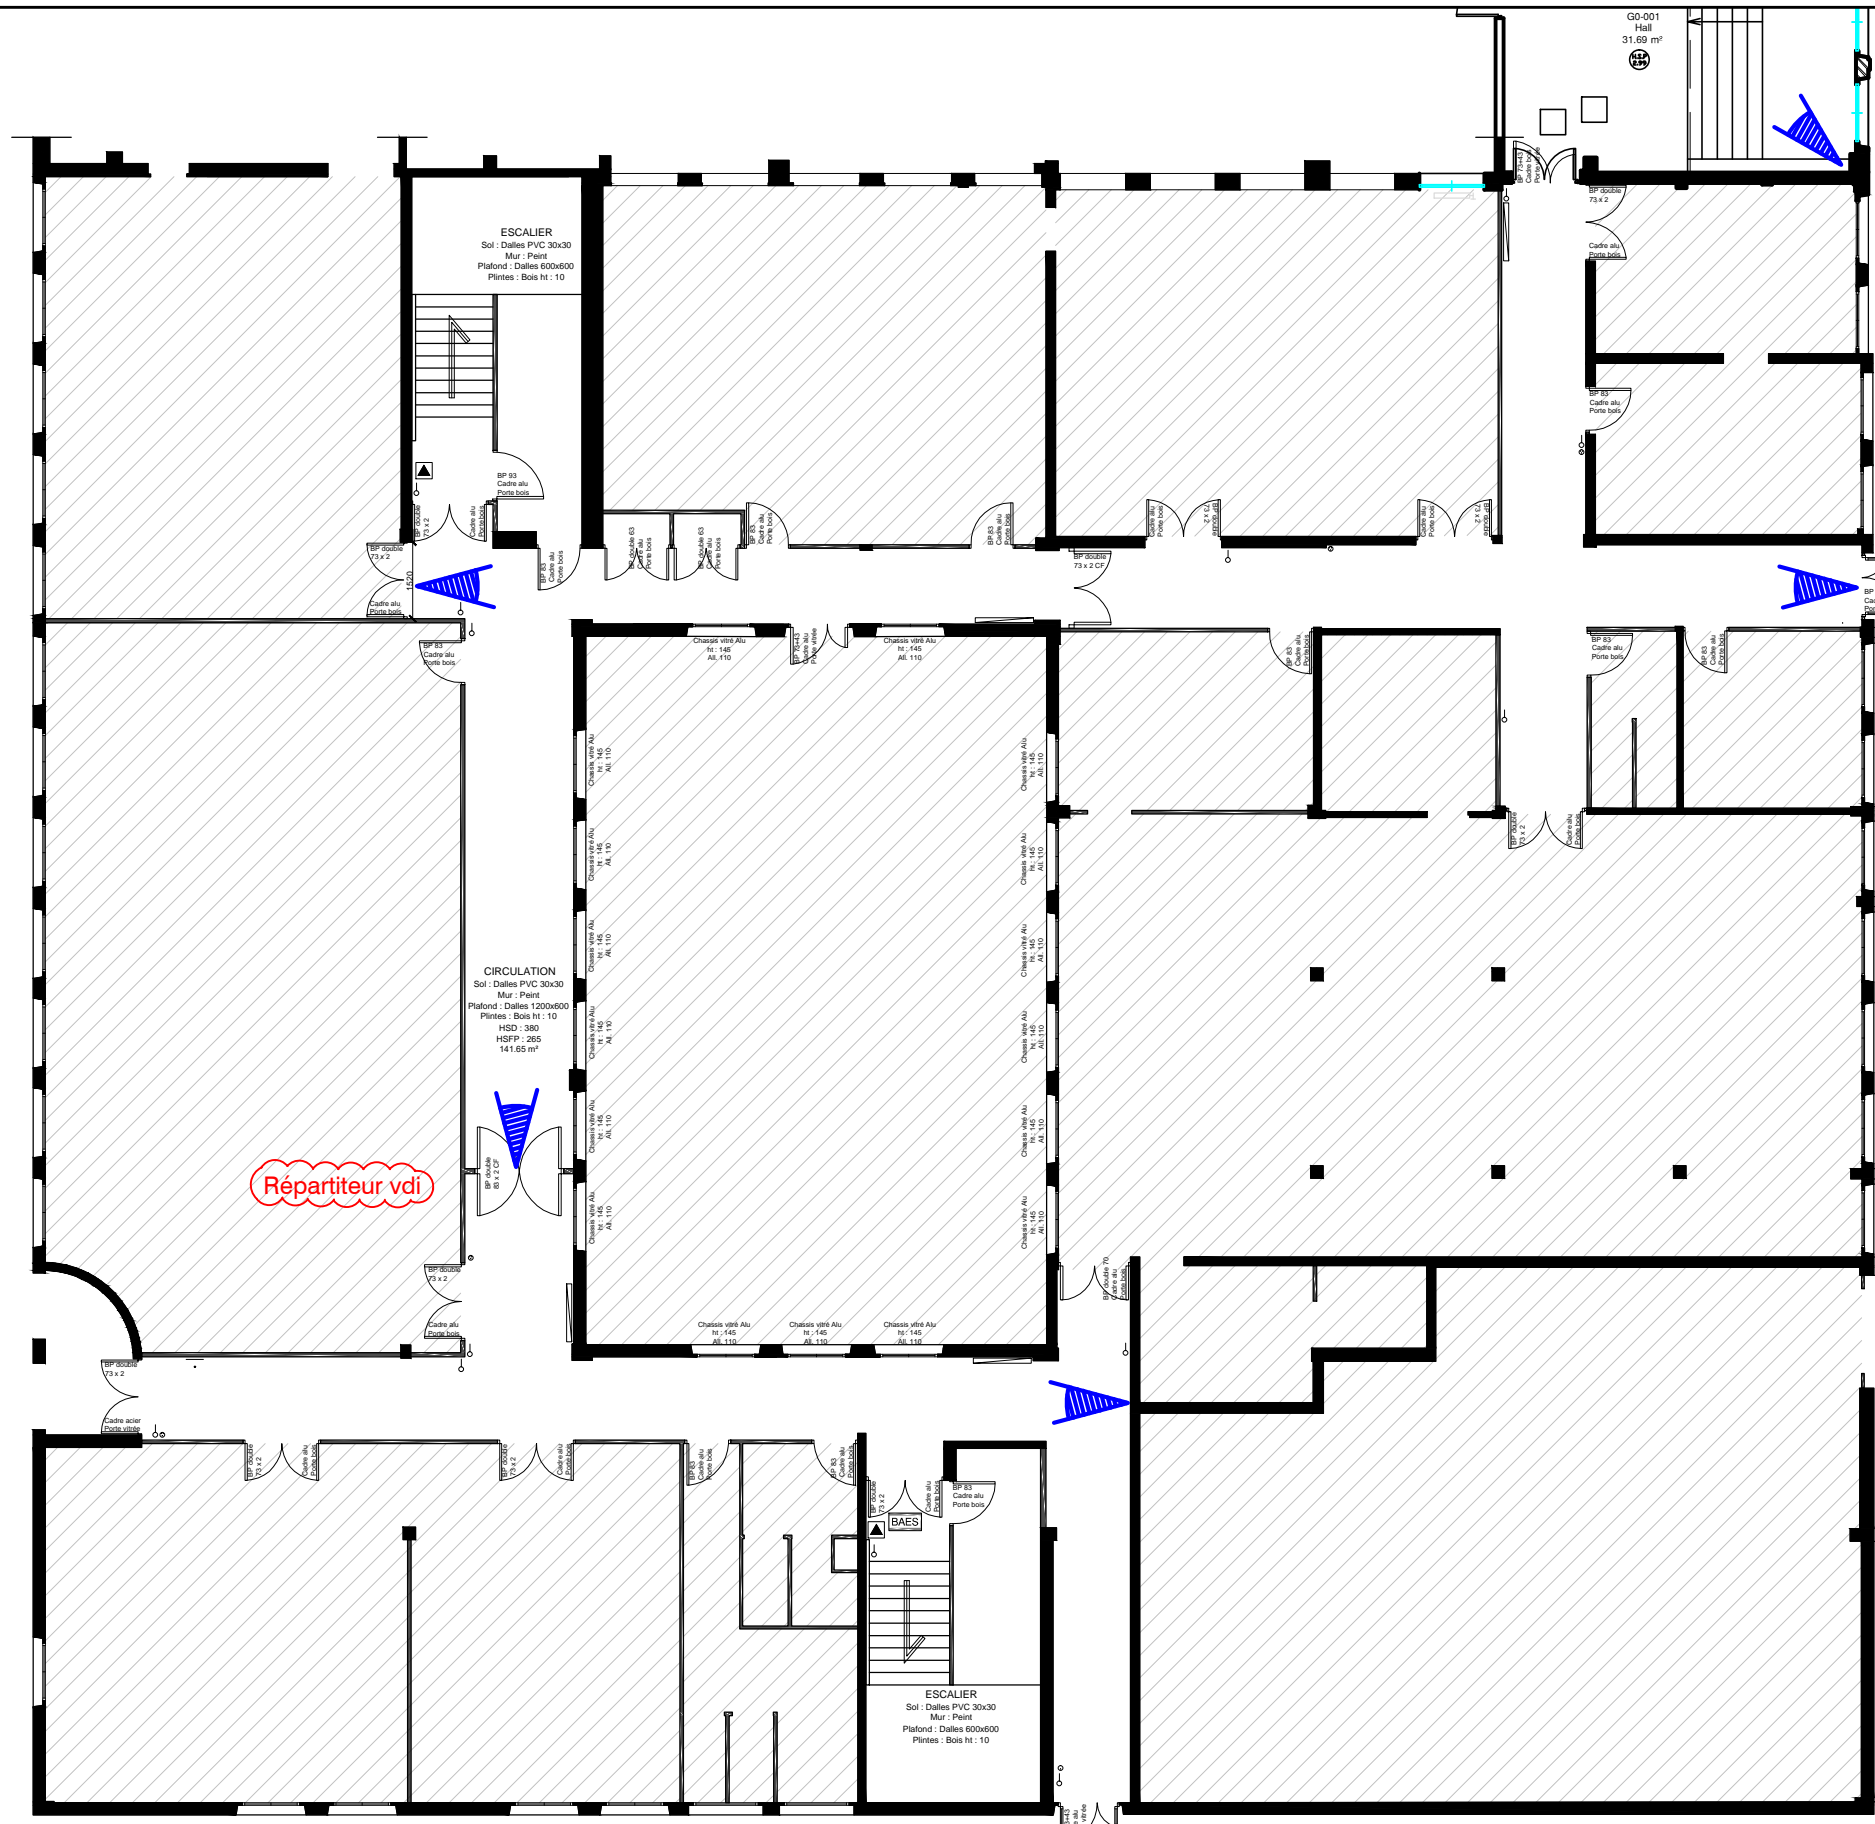


N° 1 | 8 | A | 0 | 0 | 9 | | D | C | E | 0 | 1 |

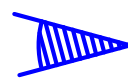


LEGENDE



Caméra IP antivandale

MAITRE D'OEUVRE / ARCHITECTE	MAITRE D'OUVRAGE	ETABLISSEMENT	TYPE D'OPERATION	DOCUMENT	AUTRE	
 12, Rue Nicolas Chaize 42100 Saint-Etienne	 Lycée DESGRANGES 32-34 Rue des Bullieux, 42160 Andrézieux-Bouthéon	 Lycée DESGRANGES 32-34 Rue des Bullieux, 42160 Andrézieux-Bouthéon	VIDEOSURVEILLANCE BATIMENT G, RDC ET R+1	PROJET Bat. G / Plan RDC	Phase : Projet	N° : 1
					Date création : 19/04/2019	Format : A3
					Date modif. :	Echelle : 1/150

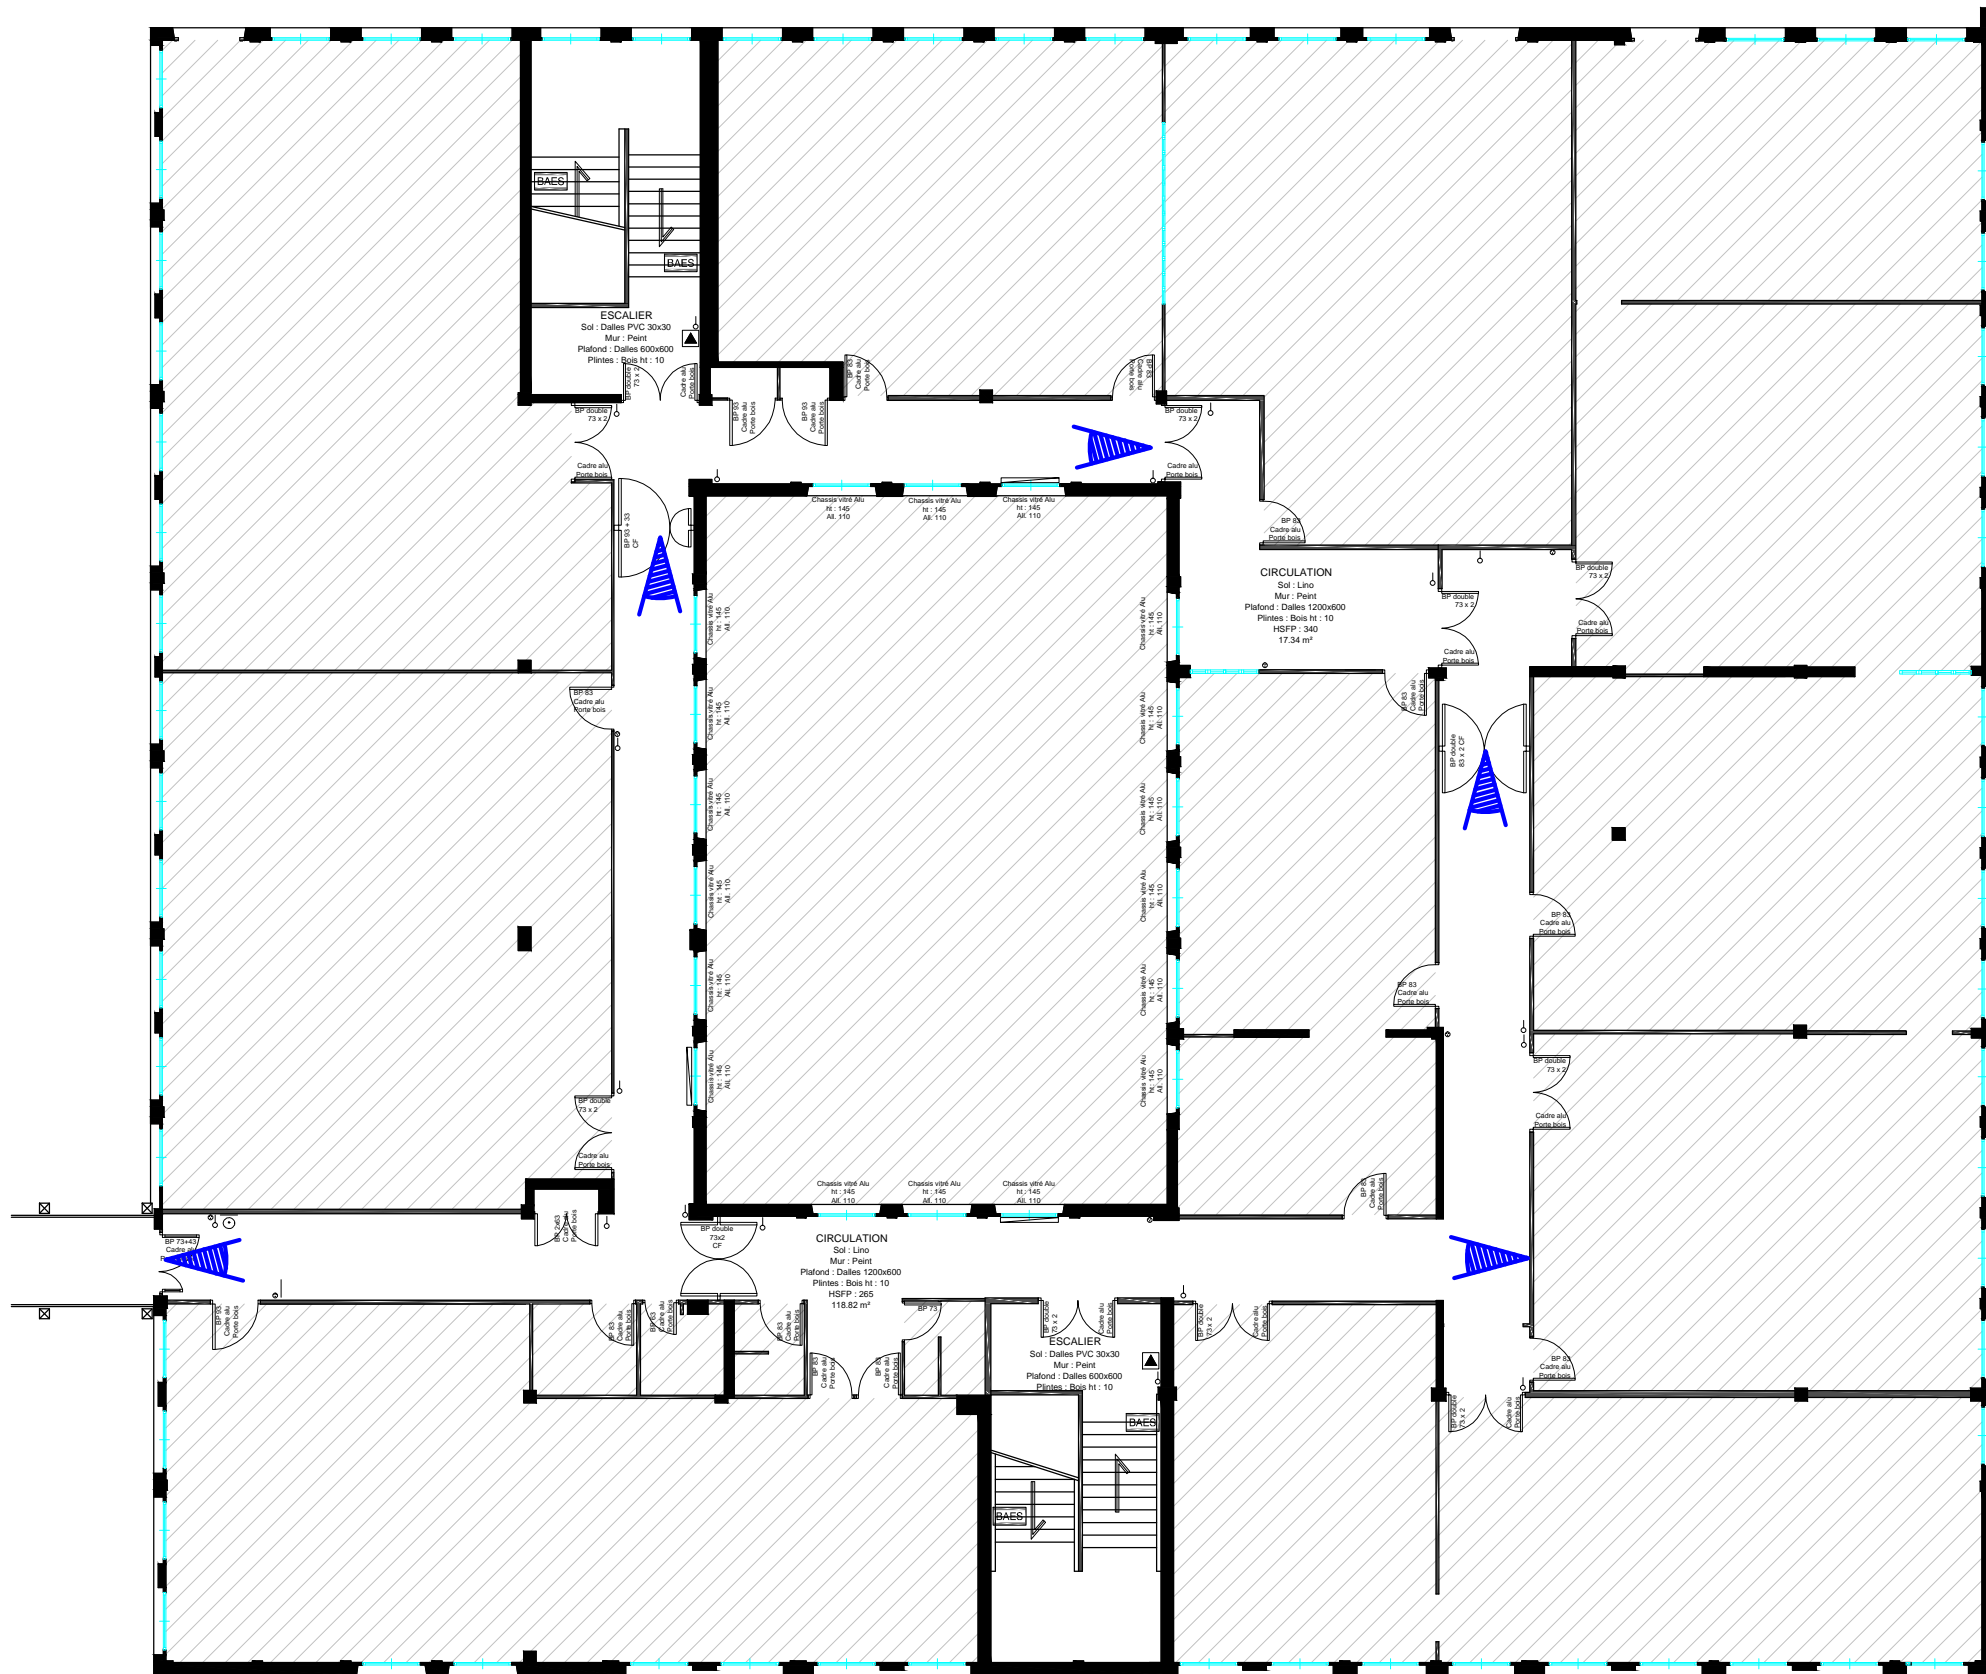

LEGENDE

Caméra IP antivandale

MAITRE D'OEUVRE / ARCHITECTE	MAITRE D'OUVRAGE	ETABLISSEMENT	TYPE D'OPERATION	DOCUMENT	AUTRE	
 12, Rue Nicolas Chaize 42100 Saint-Etienne	 Lycée DESGRANGES 32-34 Rue des Bullieux, 42160 Andrézieux-Bouthéon	 Lycée DESGRANGES 32-34 Rue des Bullieux, 42160 Andrézieux-Bouthéon	VIDEOSURVEILLANCE BATIMENT G, RDC ET R+1	PROJET Bat. G / Plan R+1	Phase : Projet Date création : 19/04/2019 Date modif. :	N° : 2 Format : A3 Echelle : 1/150