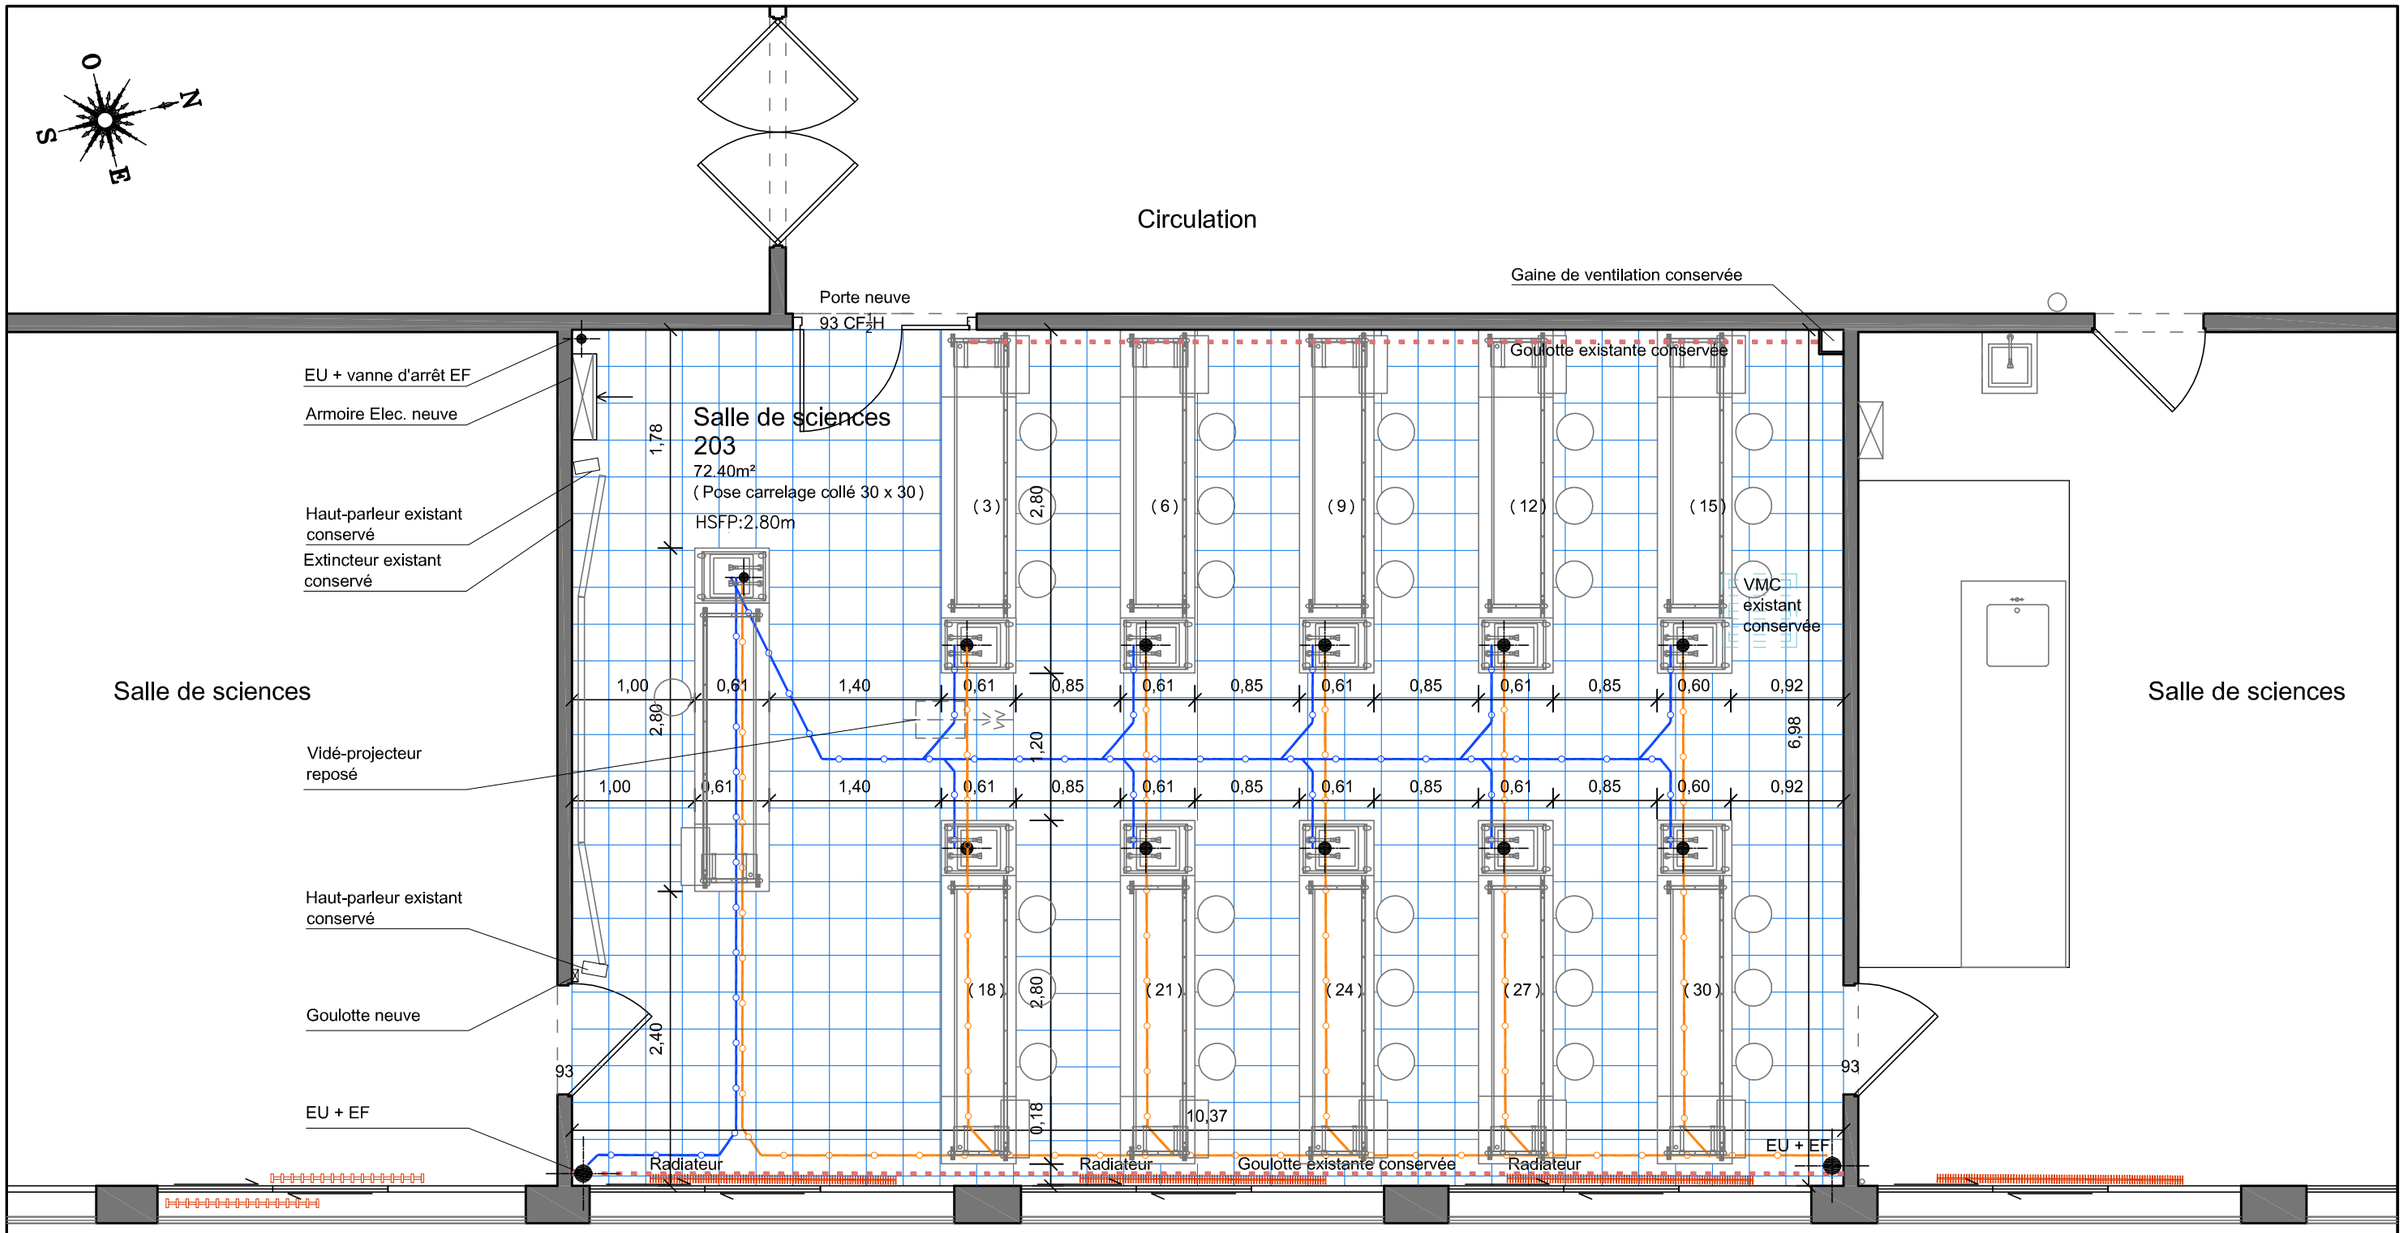

EXTERIEUR

Maître d'ouvrage : LYCEE HENRI WALLON - 146, rue des Cités - 93300 AUBERVILLIERS

DOSSIER DE CONSULTATION DES ENTREPRISES

Maître d'oeuvre:
Agence d'Architecture Ben Cheikh
23, Allee de la Jonchère - 94310 ORLY
Tel: 01.48.52.50.57 - Fax: 01.48.52.50.58
bencheikharch@aol.com

LYCEE HENRI WALLON

AMENAGEMENT DES SALLES STI - BATIMENT A - NIVEAU 2ème ETAGE

146, rue des Cités - 93300 AUBERVILLIERS

SALLE 203 - COURS & TP SCIENCES - ETAT PROJETE

MAJ-1 :	10.05.2019	Ech:1/50	N° 5
MAJ-2 :			