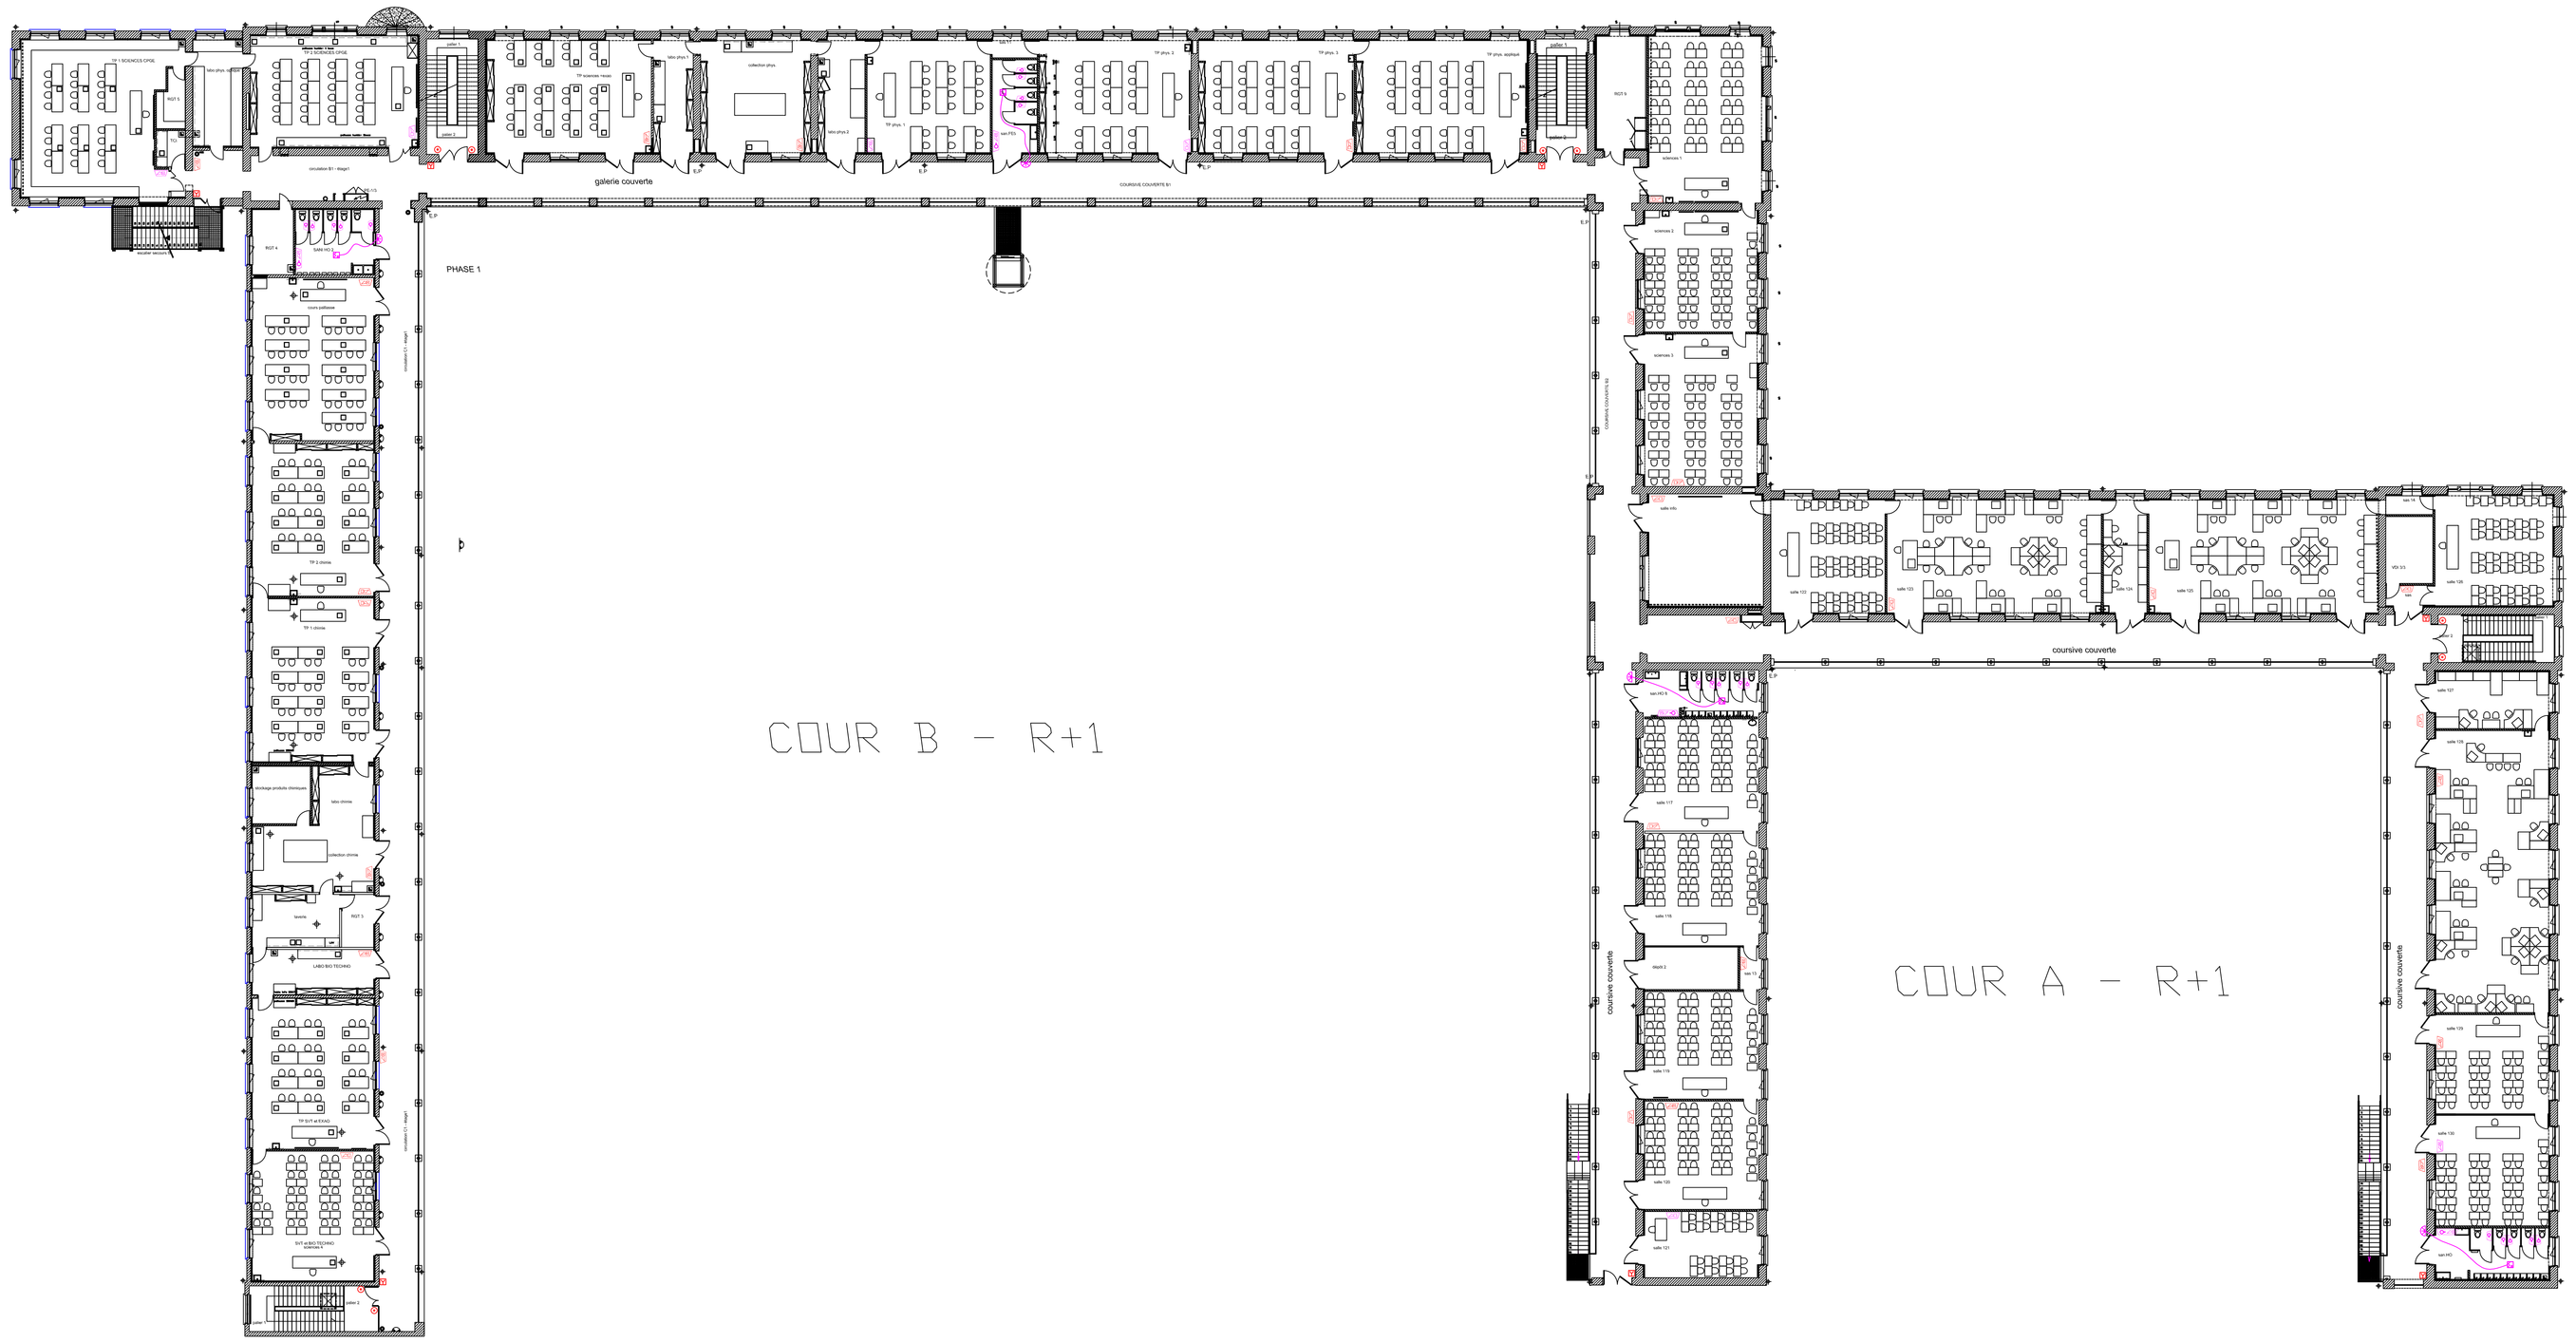

LEGENDE

SYMBOLES	DESIGNATION
U.05	CHAUFFAGE ELECTRIQUE RAYONNANT
	DETECTEUR AUTONOME INCENDIE, RACCORDE AU RESEAU ET SECOURU
	DETECTEUR AUTONOME INCENDIE, TYPE 2
	DETECTEUR AUTONOME INCENDIE, TYPE 3
	BOUCHE D'EXTRACTION TYPE HYGRO B
	BOUCHE D'EXTRACTION TYPE AUTO TO PLUS
	DETECTEUR AUTONOME INCENDIE, RACCORDE AU RESEAU ET SECOURU
	DETECTEUR AUTONOME INCENDIE
	DETECTEUR AUTONOME
	DETECTEUR AUTONOME AVEC LUMINAIRE
	DETECTEUR AUTONOME TYPE 4, AVEC TEMPORISATION ET DIFFUSEUR
	DETECTEUR AUTONOME TYPE 1 + VOYANT

MAITRE D'OUVRAGE

La Région Auvergne-Rhône-Alpes

CONSEIL REGIONAL AUVERGNE-RHONE-ALPES
DIRECTION DE L'EDUCATION ET DES LYCEES

5, RUE EUGENE FAURE
CS40082
38019 GRENOBLE CEDEX

MAITRE D'OEUVRE

AlpElec Concept

4, rue de l'Europe
38640 CLAIX
Tel : 04.82.53.17.78
Fax : 04.82.53.18.89
Email : contact@alpelec-concept.fr

IND.	DATE	DESIGNATION	ETABLI
B	21/05/2019	AJOUTE DIFFUSEURS LUMINEUX SUITE RICT	ALPELEC CONCEPT
A	19/04/2019	CREATION DU DOCUMENT	ALPELEC CONCEPT

EQUIPEMENT SSI - R+1 EXTERNAT

LYCEE VAUCANSON
RUE ANATOLE FRANCE - GRENOBLE

AFFAIRE N° : C18.67 | PLAN N° : SSI02 - ECH : 1/200

Ce document, propriété d'AlpElec Concept ne peut être utilisé ou reproduit sans autorisation.