

DOSSIER DE CONSULTATION DES ENTREPRISES

LISTE DES PIÈCES GRAPHIQUES

REFECTION DES REVETEMENTS MURAUX DES SALLES DE CLASSE AU R+1 & R+2 DU BATIMENT J

MAITRE D'OUVRAGE

LYCEE JEAN JAURES

25, rue Lecocq

95 10 – ARGENTEUIL

Représentant du Maître d'Ouvrage MOuv :
Mme ETCHECOPAR, Gestionnaire

MAITRE D'ŒUVRE

REGION ILE-DE-FRANCE - POLE LYCEES

Sous-direction Territoriale Ouest

Direction du Patrimoine


Et de la Maintenance

LOT UNIQUE TCE :



01 Plan masse : Localisation bâtiment J

02 Plan R+1 & R+2 : Localisation des salles de classe

M.Ouv	Dossier Consultation Entreprise	MOe
LYCEE JEAN JAURES 25, rue Lecocq 95 104 - Argenteuil Tél : 01 39 98 50 00	00 : Liste des pièces graphiques Réfection des revêtements muraux salles de classe bât J	Mr BRINJEAN Ugo Mai 2019

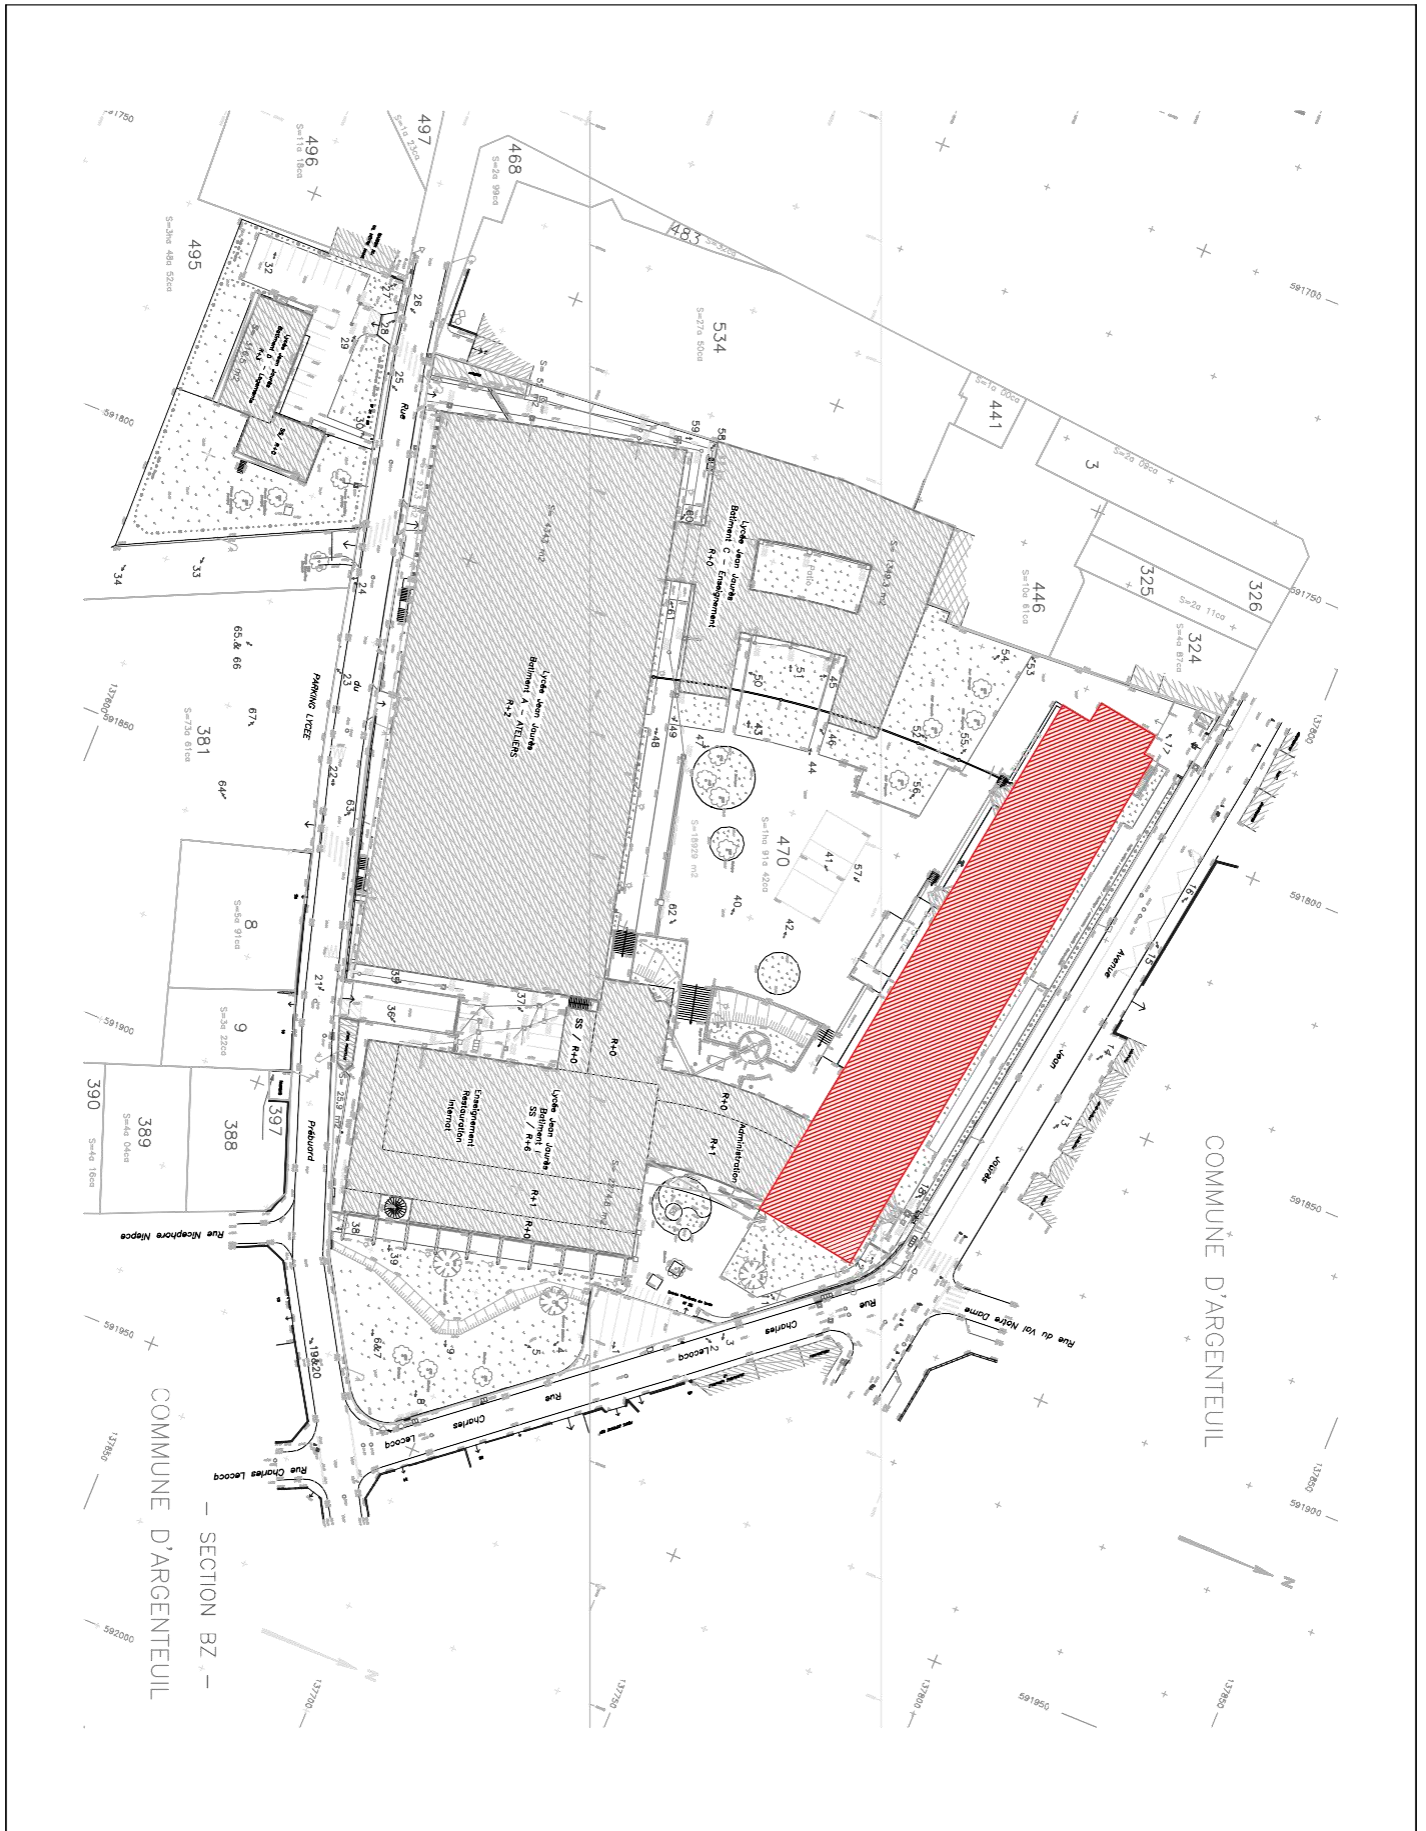

M.Ouv	Dossier Consultation Entreprise	MOe
LYCEE JEAN JAURES 25, rue Lecocq 95 104 - Argenteuil Tél : 01 39 98 50 00	01 Plan masse : Localisation bâtiment J Réfection des revêtements muraux salles de classe bât J	Mr BRINJEAN Ugo Mai 2019

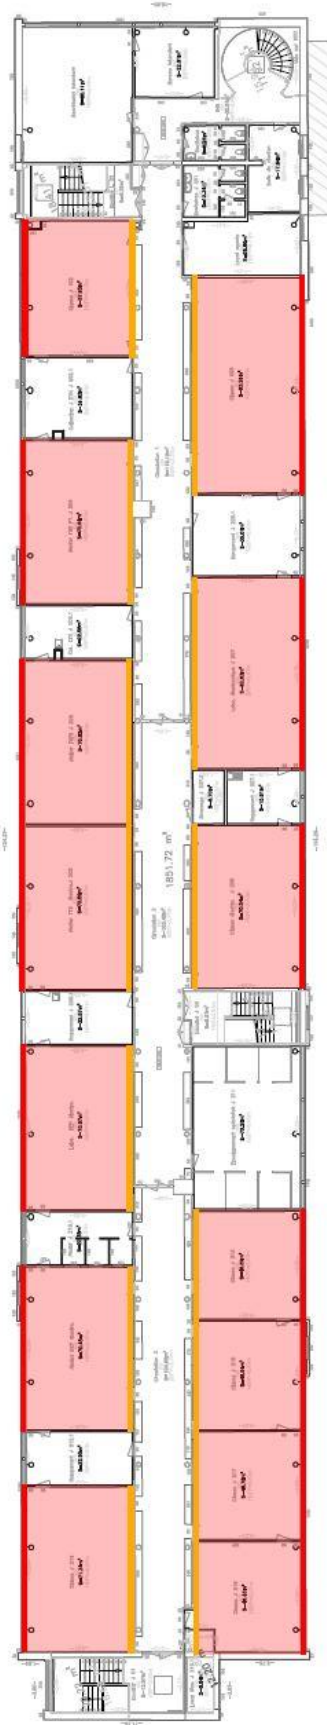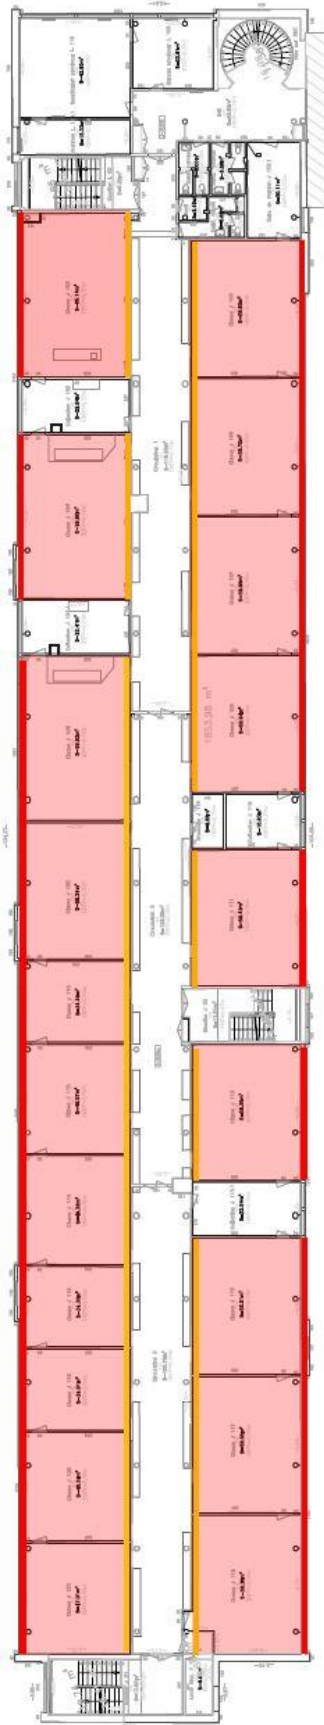

- Peinture
- SPM en allège
- Lisse MDF

M.Ouv	Dossier Consultation Entreprise	MOe
LYCEE JEAN JAURES 25, rue Lecocq 95 104 - Argenteuil Tél : 01 39 98 50 00	02 Plan R+1/R+2 : Localisation salles de classe Réfection des revêtements muraux salles de classe bât J	Mr BRINJEAN Ugo Mai 2019