


**AVANT-PROJET - HANGAR**

**Echelle : 1/100**

HENNERBONT - EPLEFPA

07/2019

1

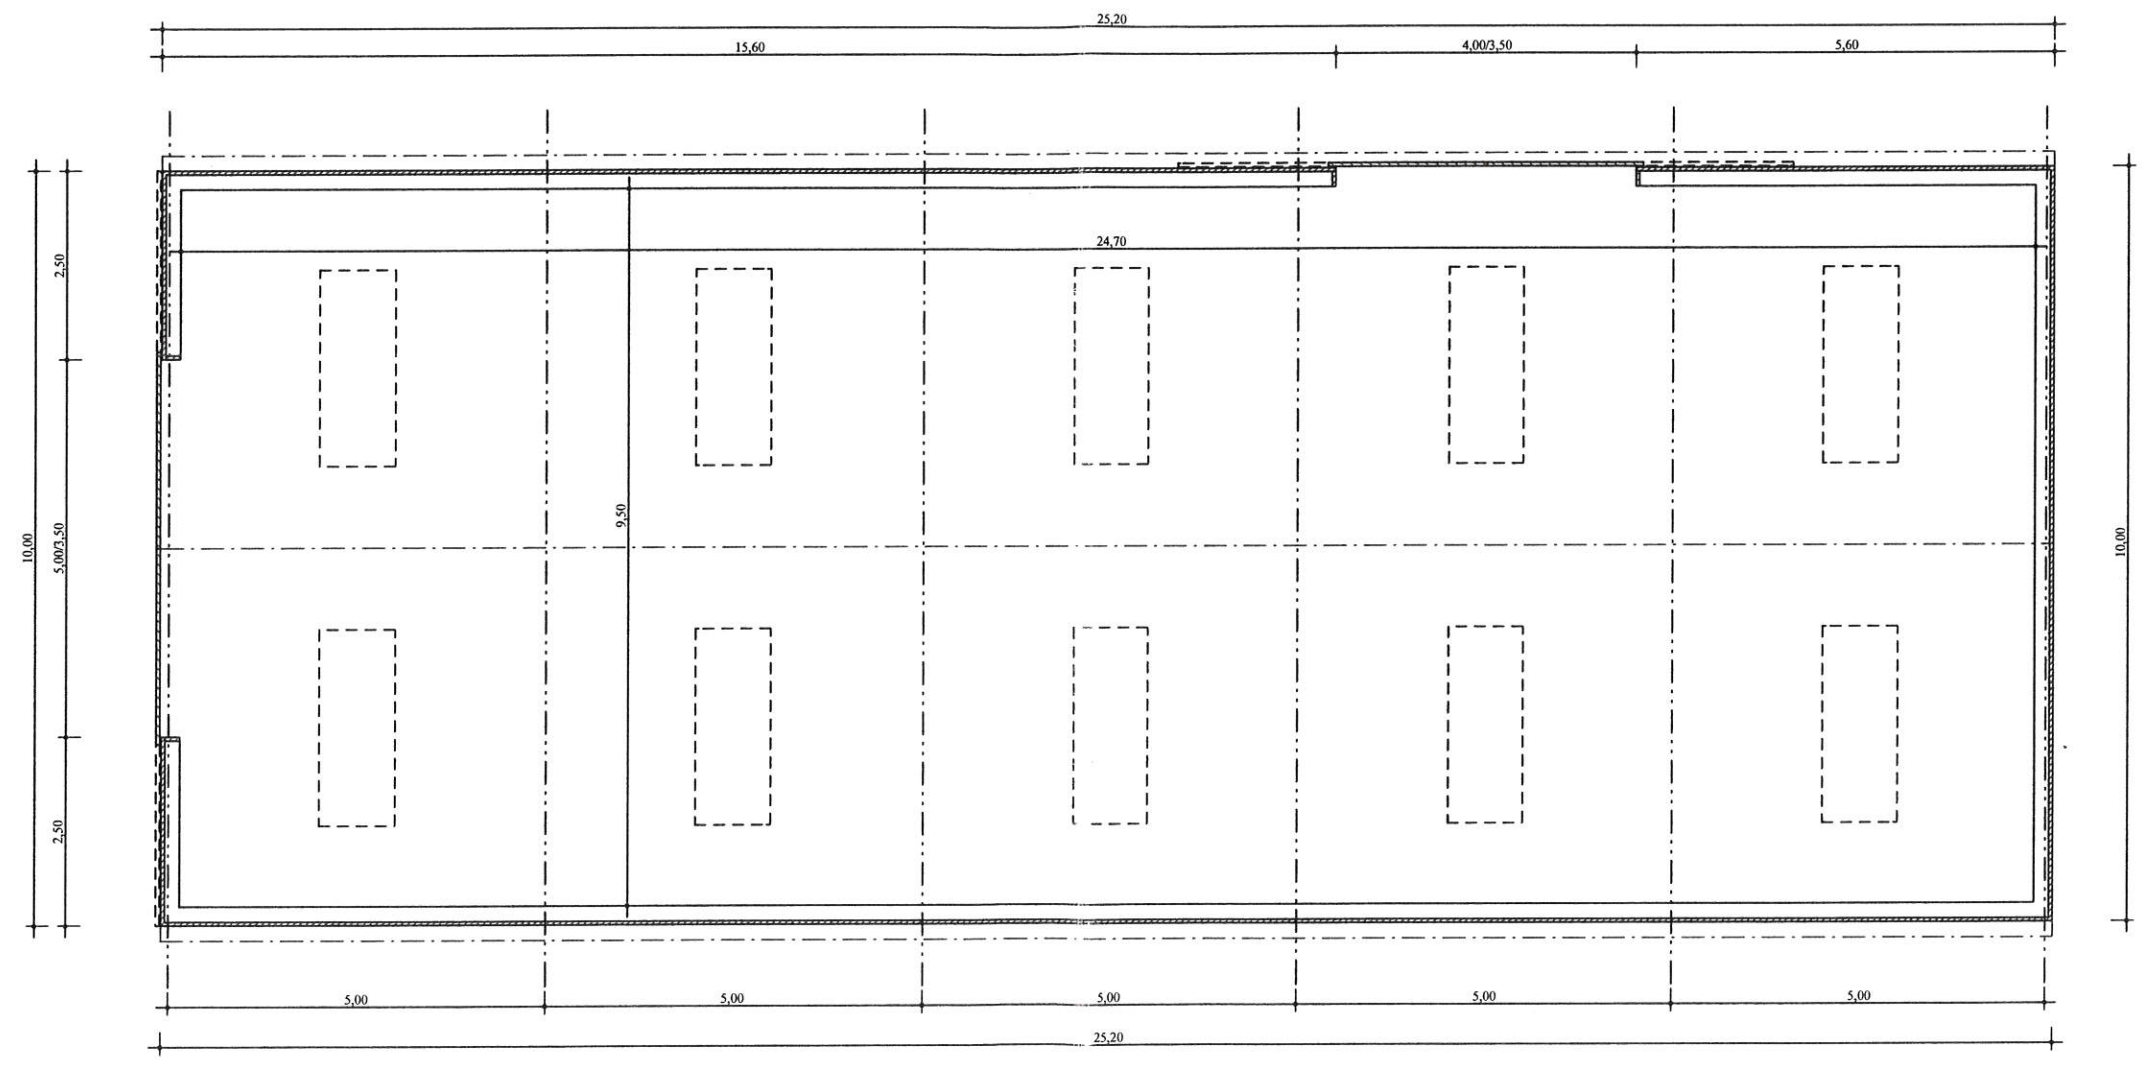

**Rez-de-chaussée**