


PLAN DES FACADES - HANGAR

Echelle : 1/100


HENNEBONT - EPLEFPA

2


07/2019

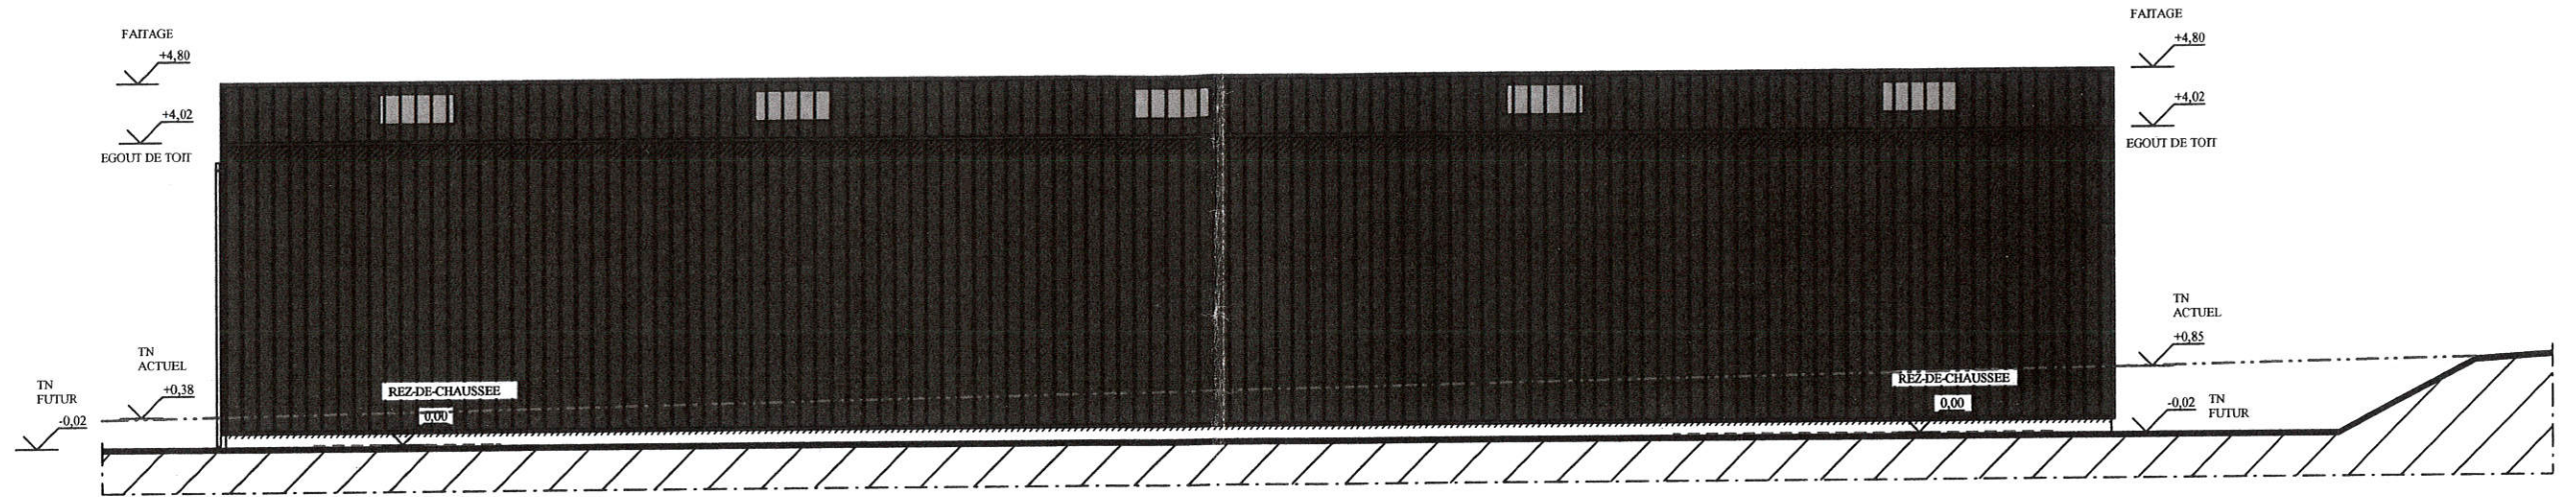


Façade SUD

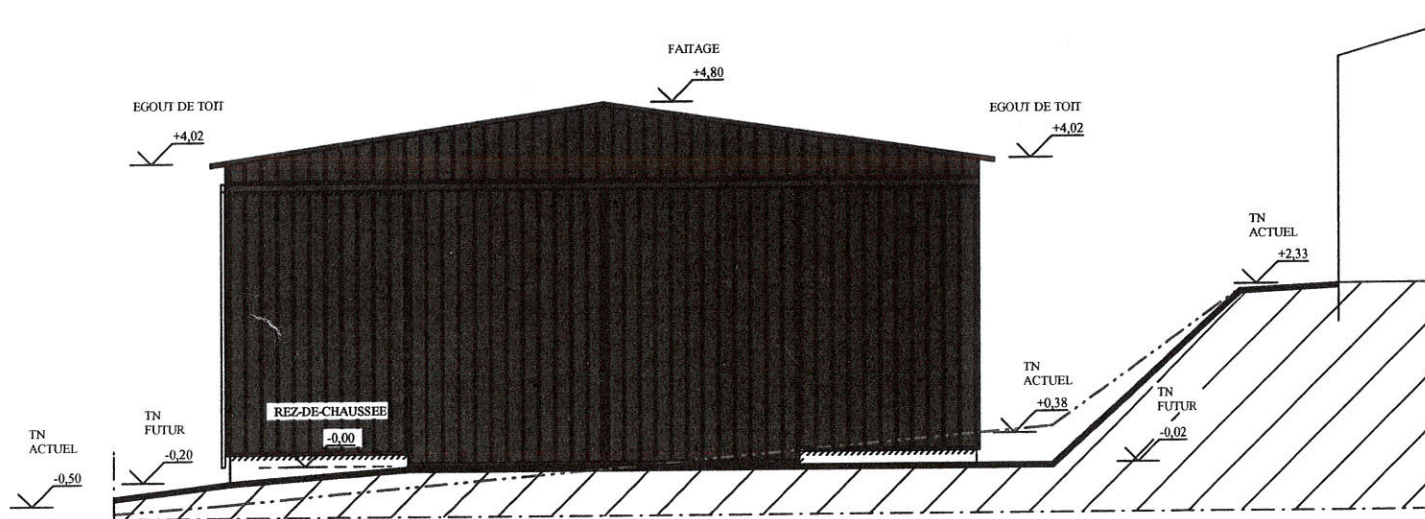

Pignon OUEST

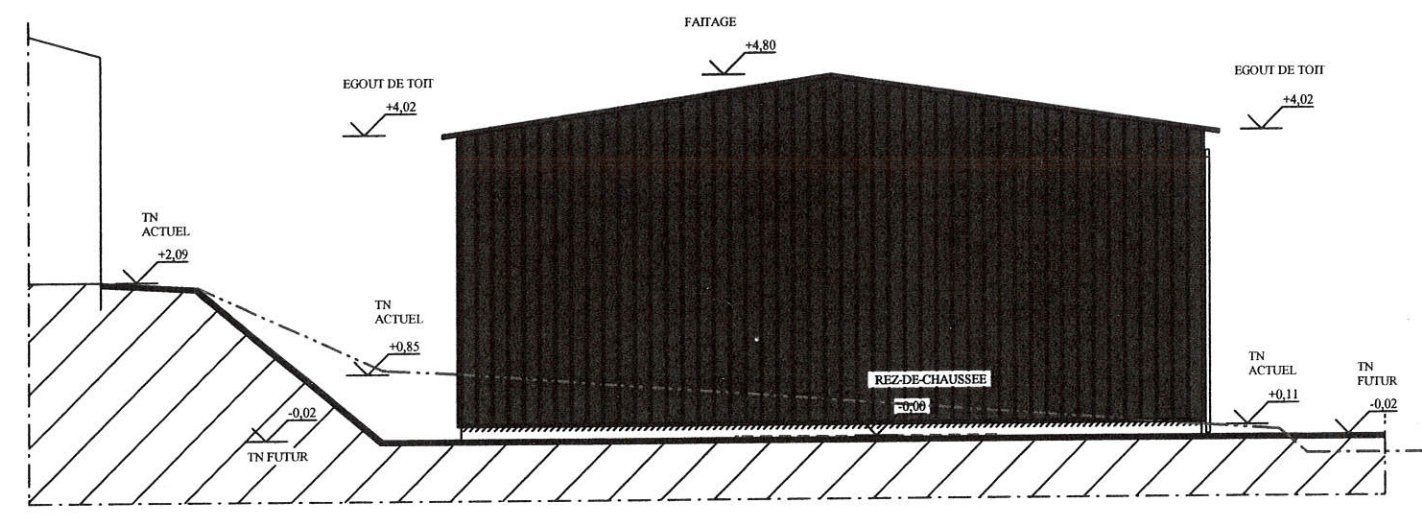

Pignon EST

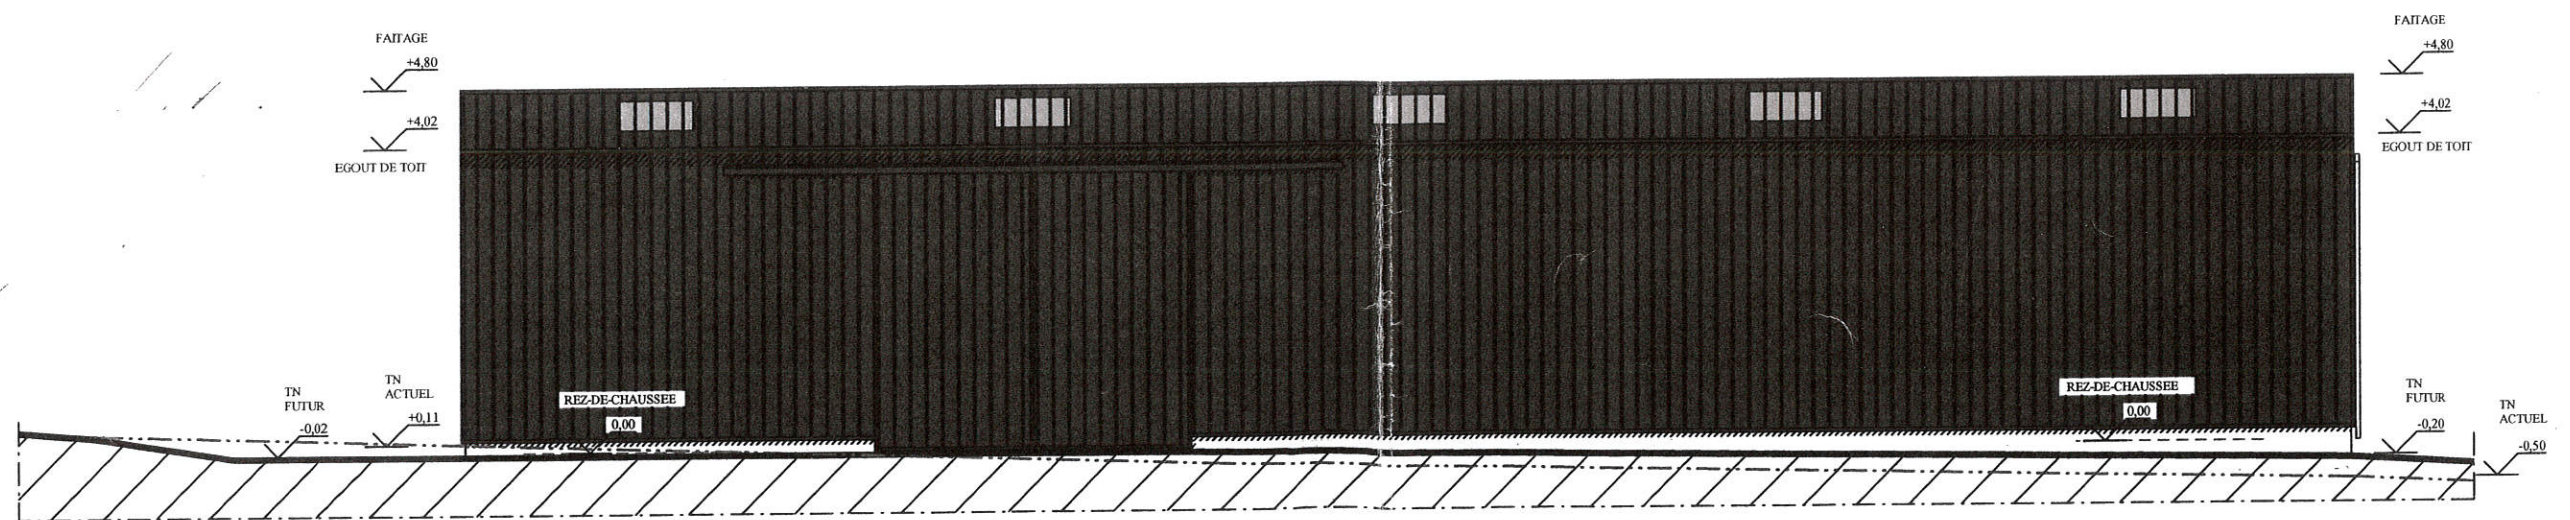

Façade NORD