


LYCEE
CATHERINE ET
RAYMOND
JANOT


SENS

REHABILITATION
PARTIELLE DU
GYMNASSE

FACADE AVANT

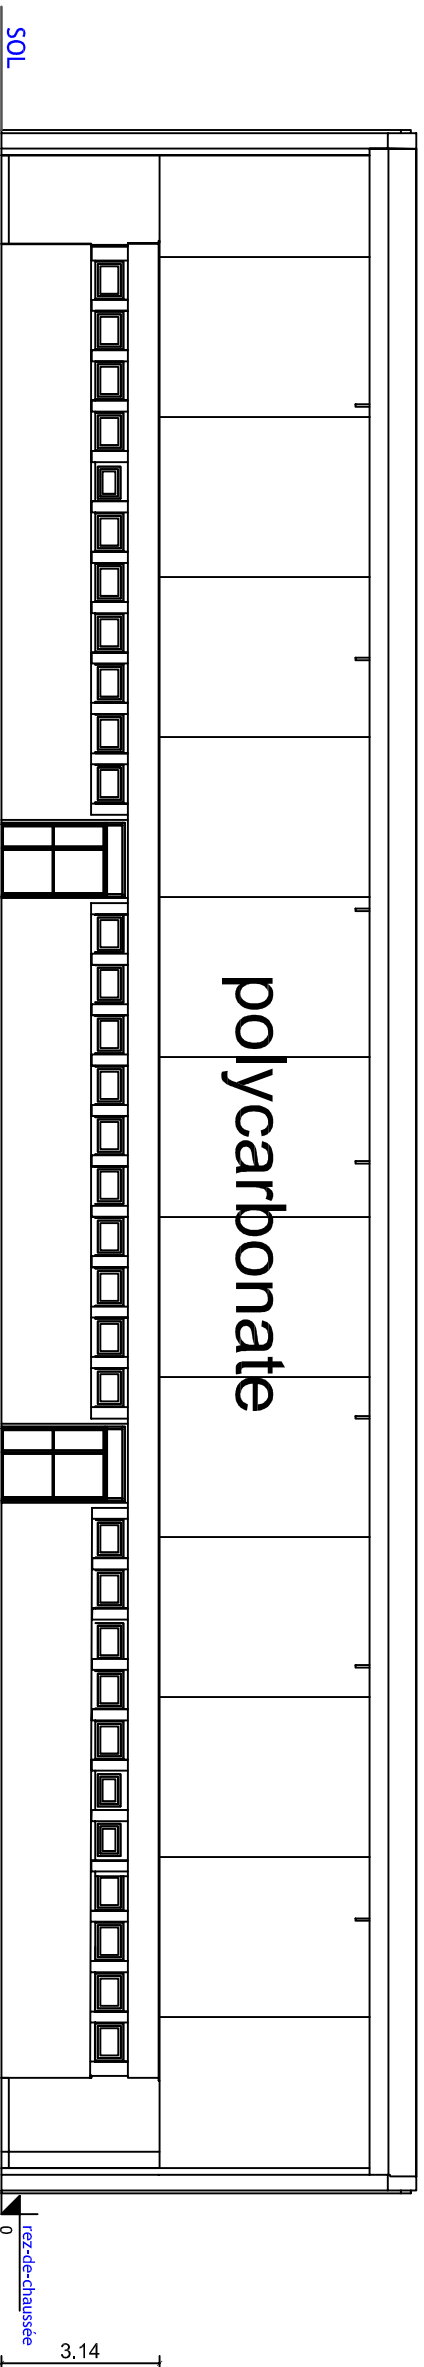

FACADE SUR RUE

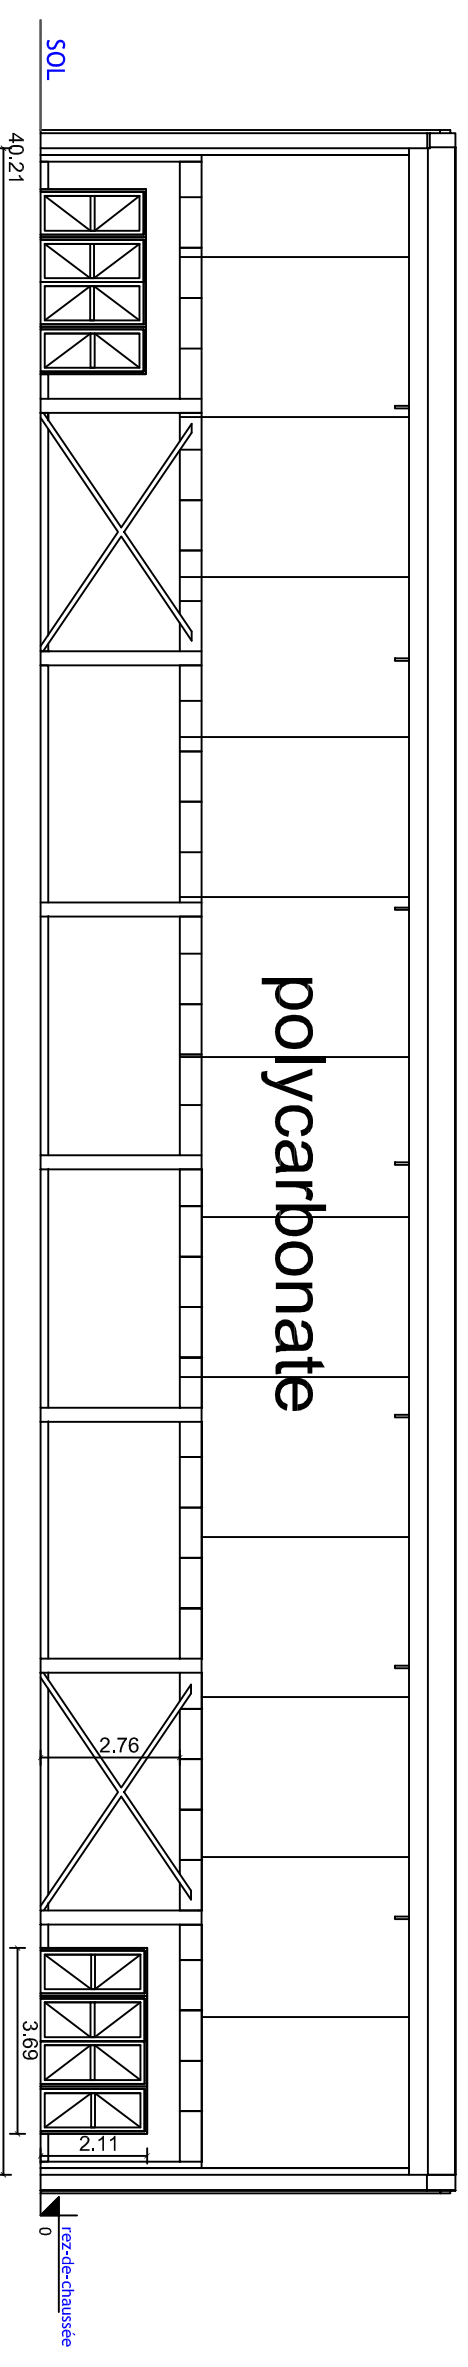

Ech : 1/150

EXISTANT
PLAN DES
FACADES

02