


LYCEE CATHERINE ET RAYMOND JANOT

SENS

REHABILITATION PARTIELLE DU GYMNASSE

ISOLATION THERMIQUE
EXTERIEURE EPAISSEUR
12 CM LOT 04

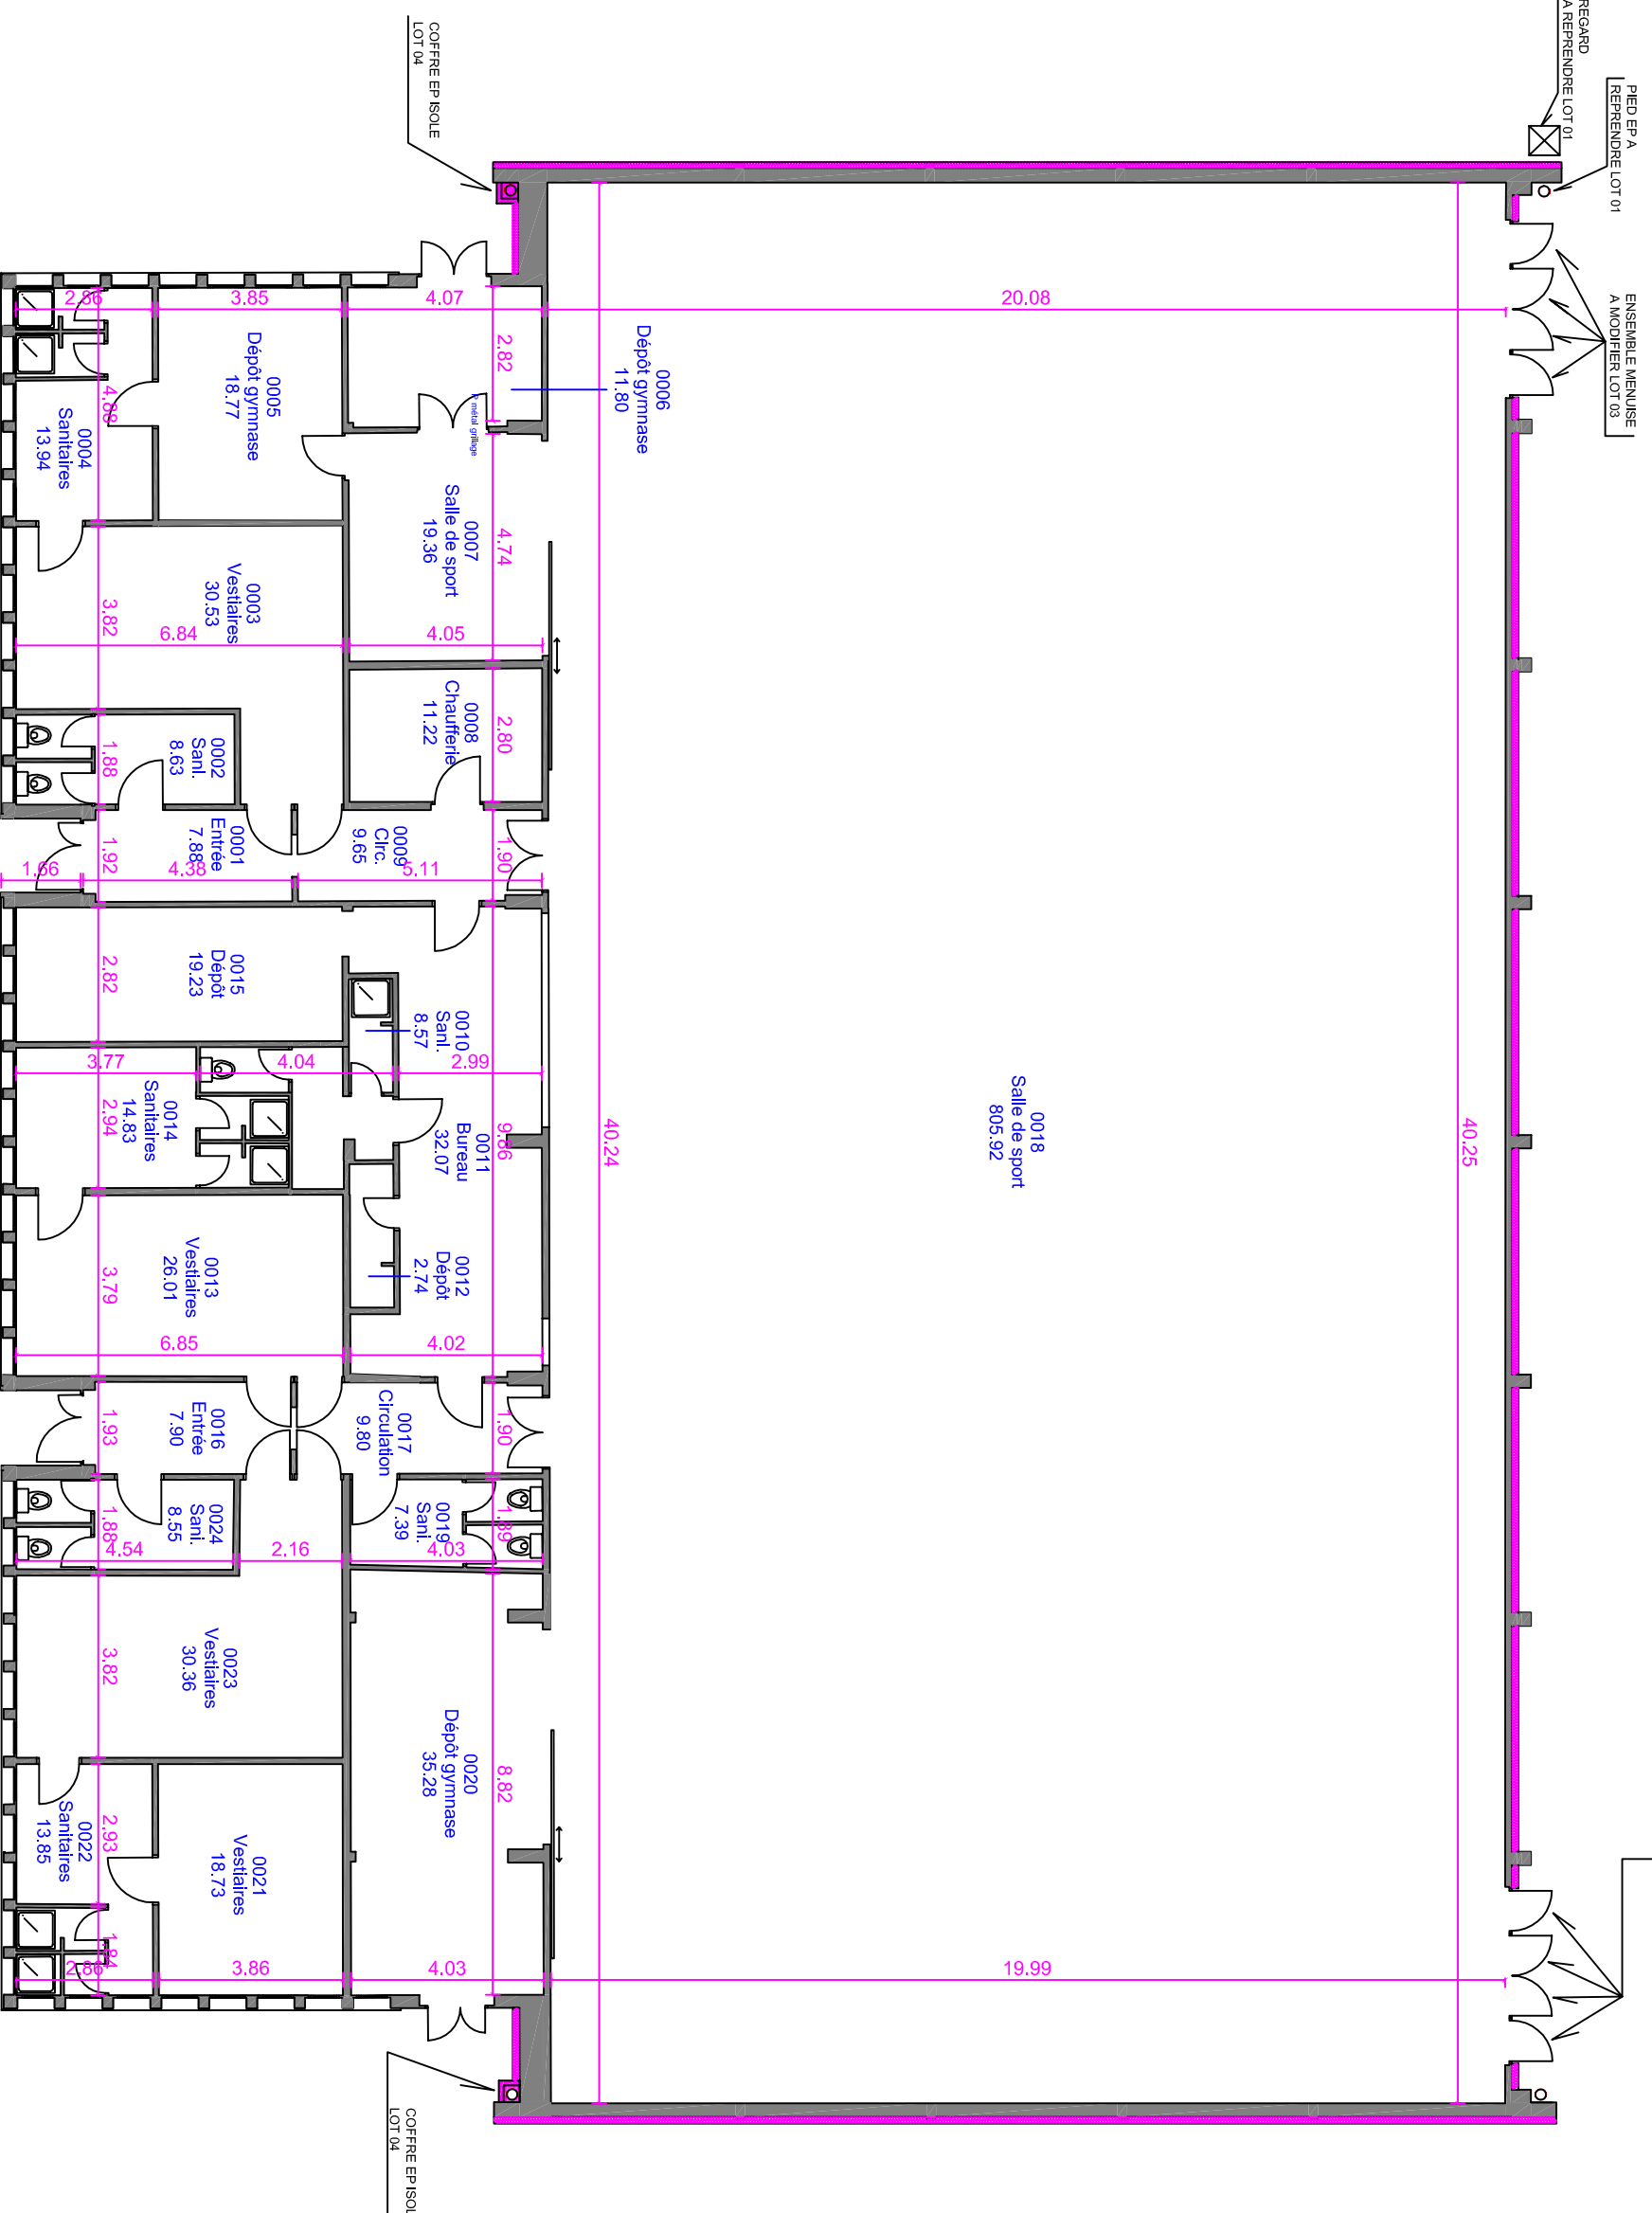

Ech : 1/150

PLAN PROJET

04