



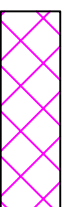

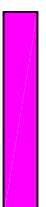


LYCEE
CATHERINE ET
RAYMOND
JANOT

SENS

REHABILITATION
PARTIELLE DU
GYMNASE


LEGENDE

-  ISOLATION THERMIQUE
EXTERIEURE EPAISSEUR
12 CM LOT 04
-  COFFRE EP ISOLE LOT 04
-  ISOLATION THERMIQUE
EXTERIEURE EPAISSEUR
10 CM EN SOUBASSEMENT
LOT 04
-  PEINTURE CROIX DE SAINT
ANDRE LOT 04
-  REMISE EN PEINTURE LOT 04
-  REMPLISSAGE TOLE LAQUEE
LOT 03
-  COUVERTINES ET
PROTECTION TETES D'ITE
ALU LAQUE LOT 4

Ech : 1/150

PROJET
PLAN DES
FACADES

05

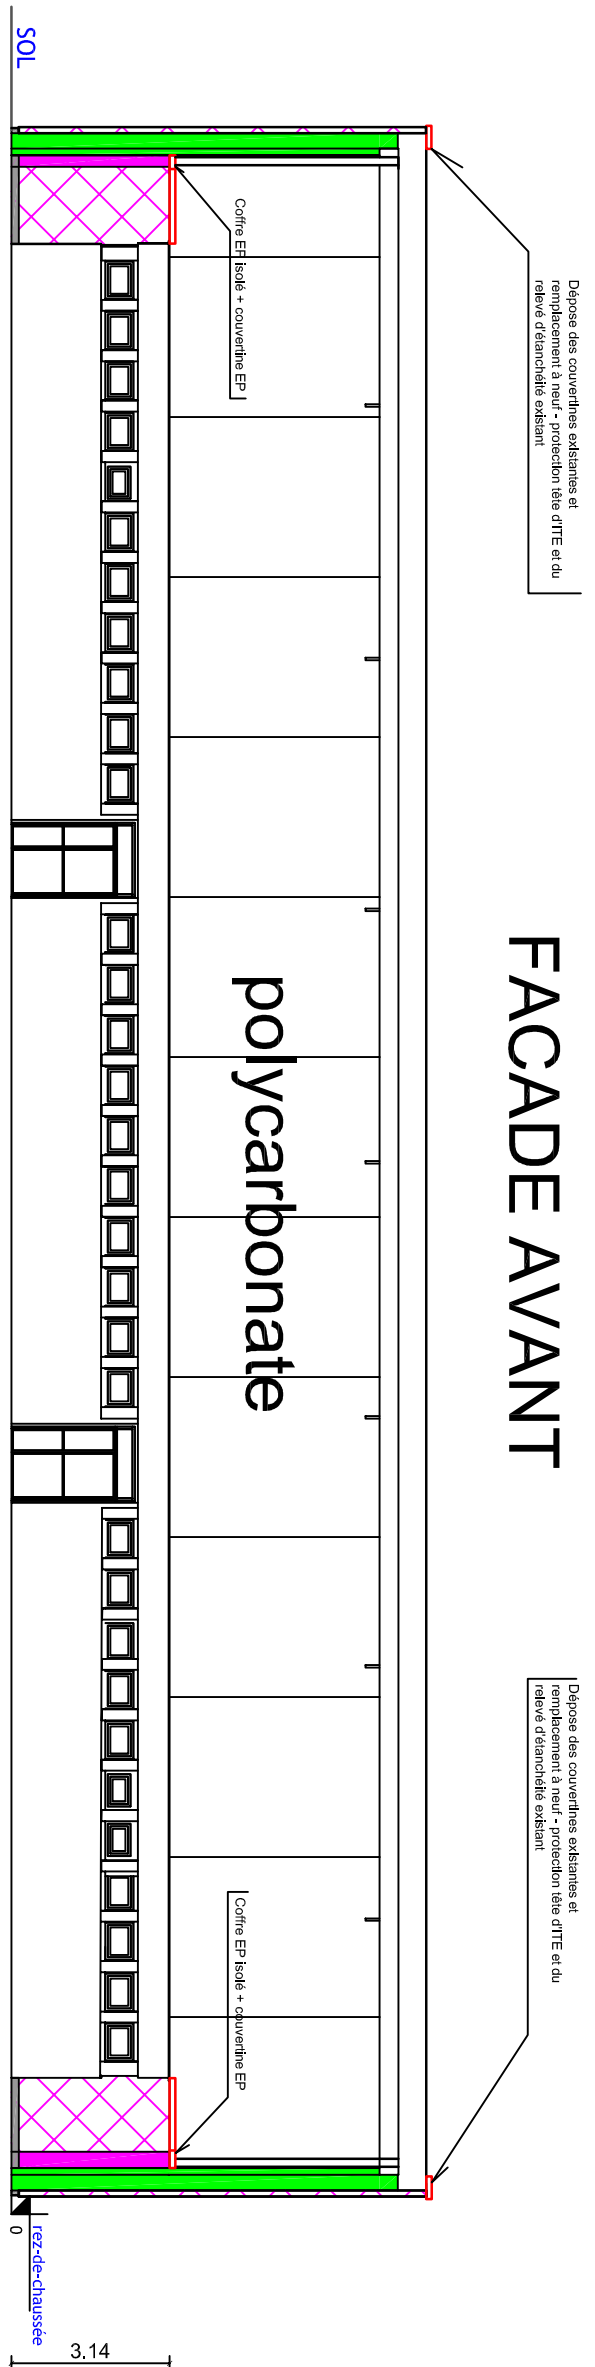


FACADE AVANT

polycarbonate

FACADE SUR RUE

polycarbonate

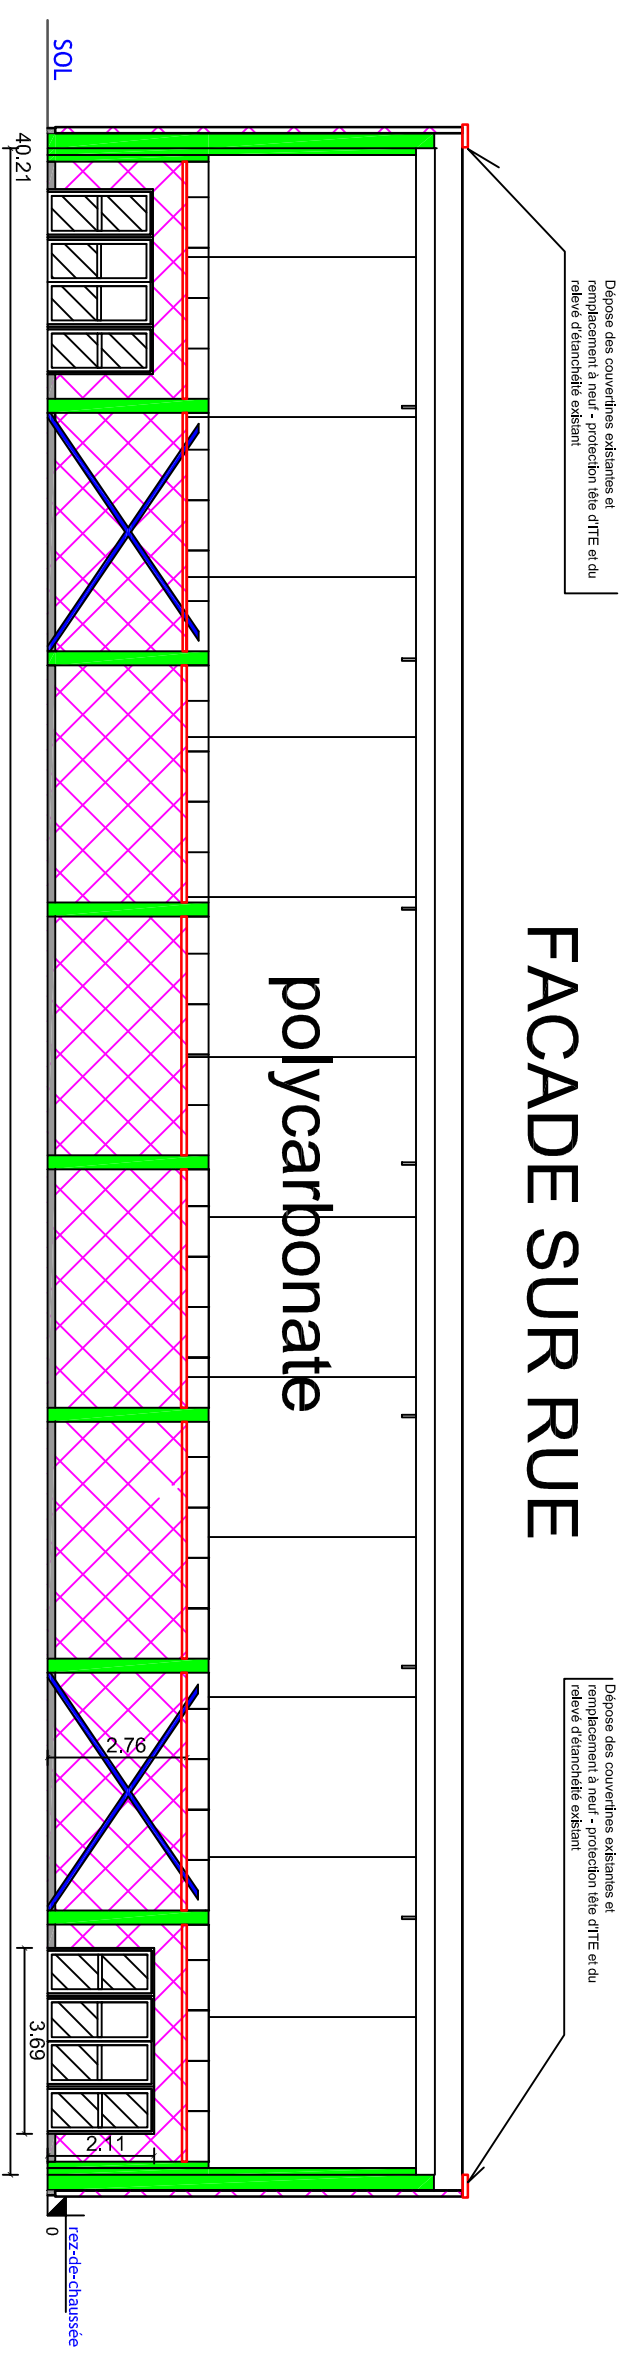

FACADE SUR RUE

polycarbonate