
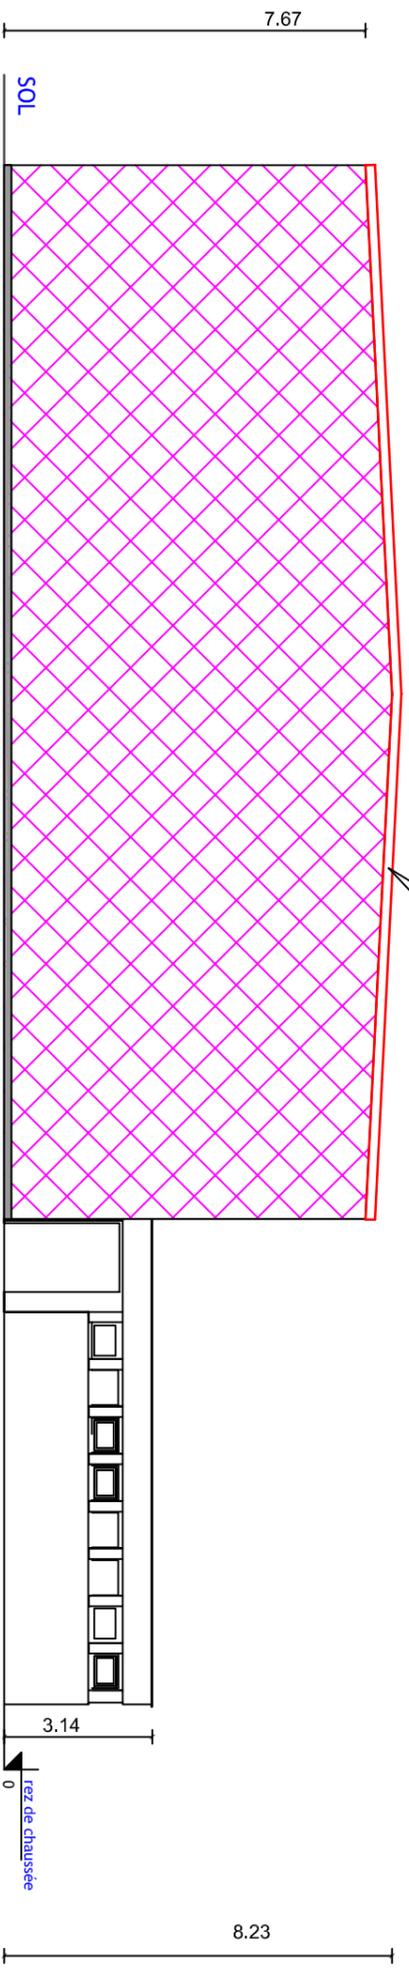


LYCEE  
CATHERINE ET  
RAYMOND  
JANOT

SENS

REHABILITATION  
PARTIELLE DU  
GYMNASE

LEGENDE  
ISOLATION THERMIQUE  
EXTERIEURE EPAISSEUR  
12 CM

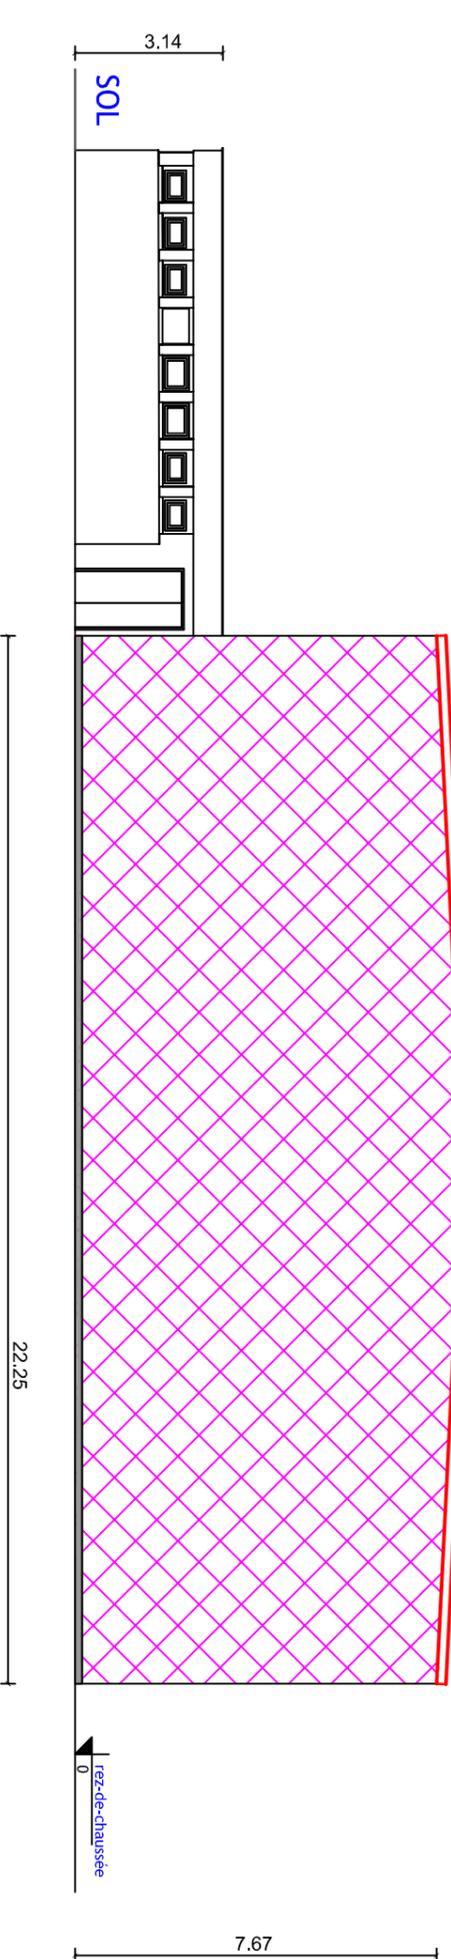

Ech : 1/150

PROJET  
PIGNONS

06