
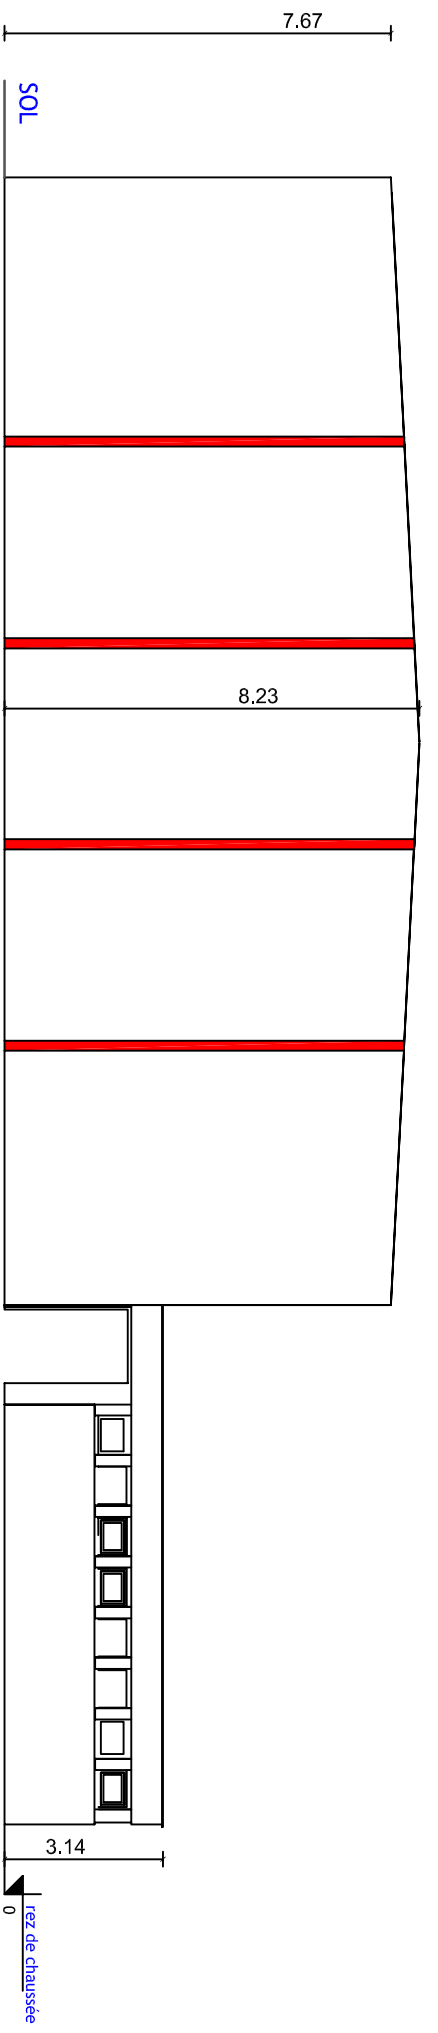


LYCEE
CATHERINE ET
RAYMOND
JANOT

SENS

REHABILITATION
PARTIELLE DU
GYMNASE

LEGENDE
PASSIVATION DES ACIERS
LOT 01

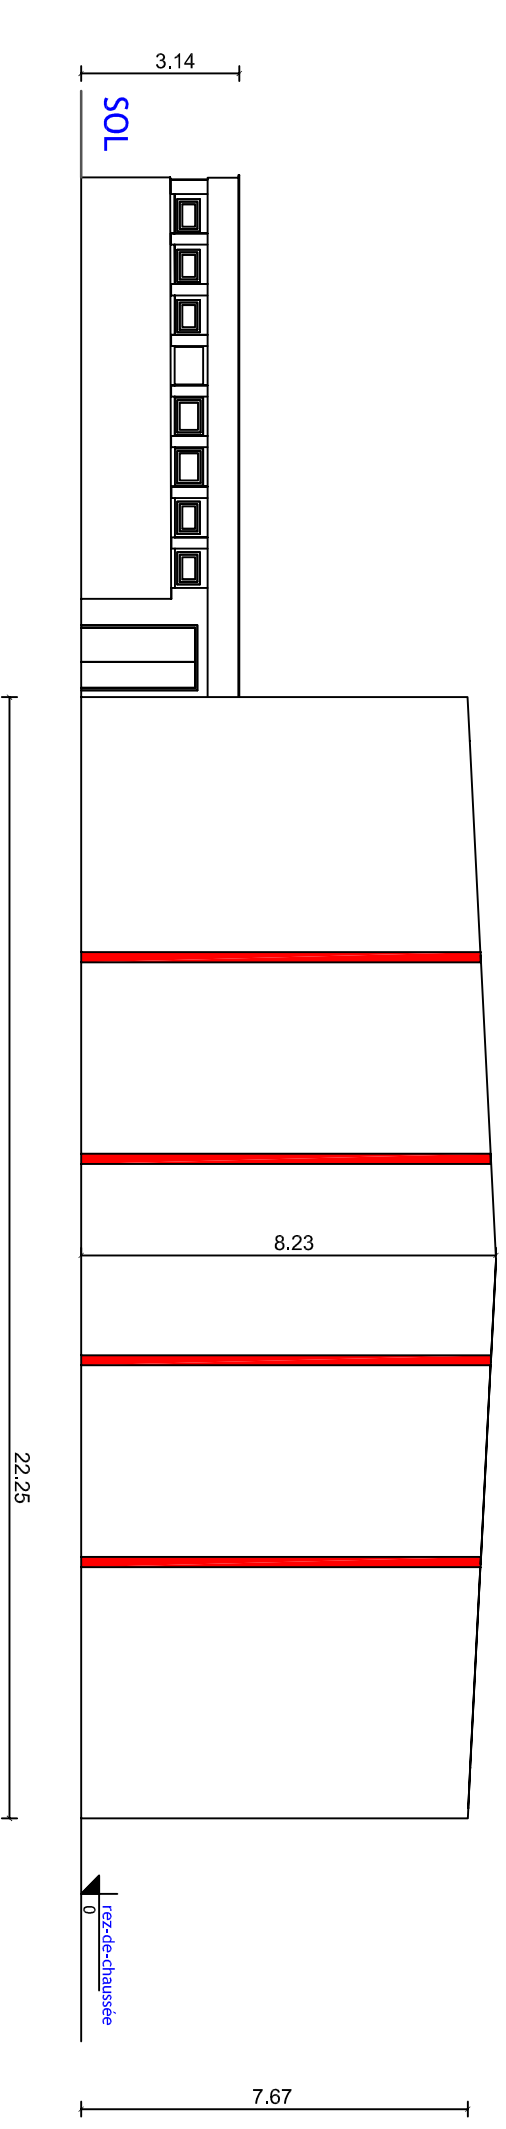

Ech : 1/150

EXISTANT
PIGNONS
PASSIVATION

07