

MAITRE DE L'OUVRAGE
LYCEE CATHERINE ET RAYMOND JANOT
89100 SENS


REHABILITATION PARTIELLE DU GYMNASSE
TRAVAUX D'ISOLATION PAR L'EXTERIEUR

CARNET DE PLANS

EDITION DU 14 OCTOBRE 2019



MAITRISE D'OEUVRE
DASOM
6 RUE DES GRAVELLES
10410 VILLECHETIF
03.25.79.20.78
dasom@wanadoo.fr

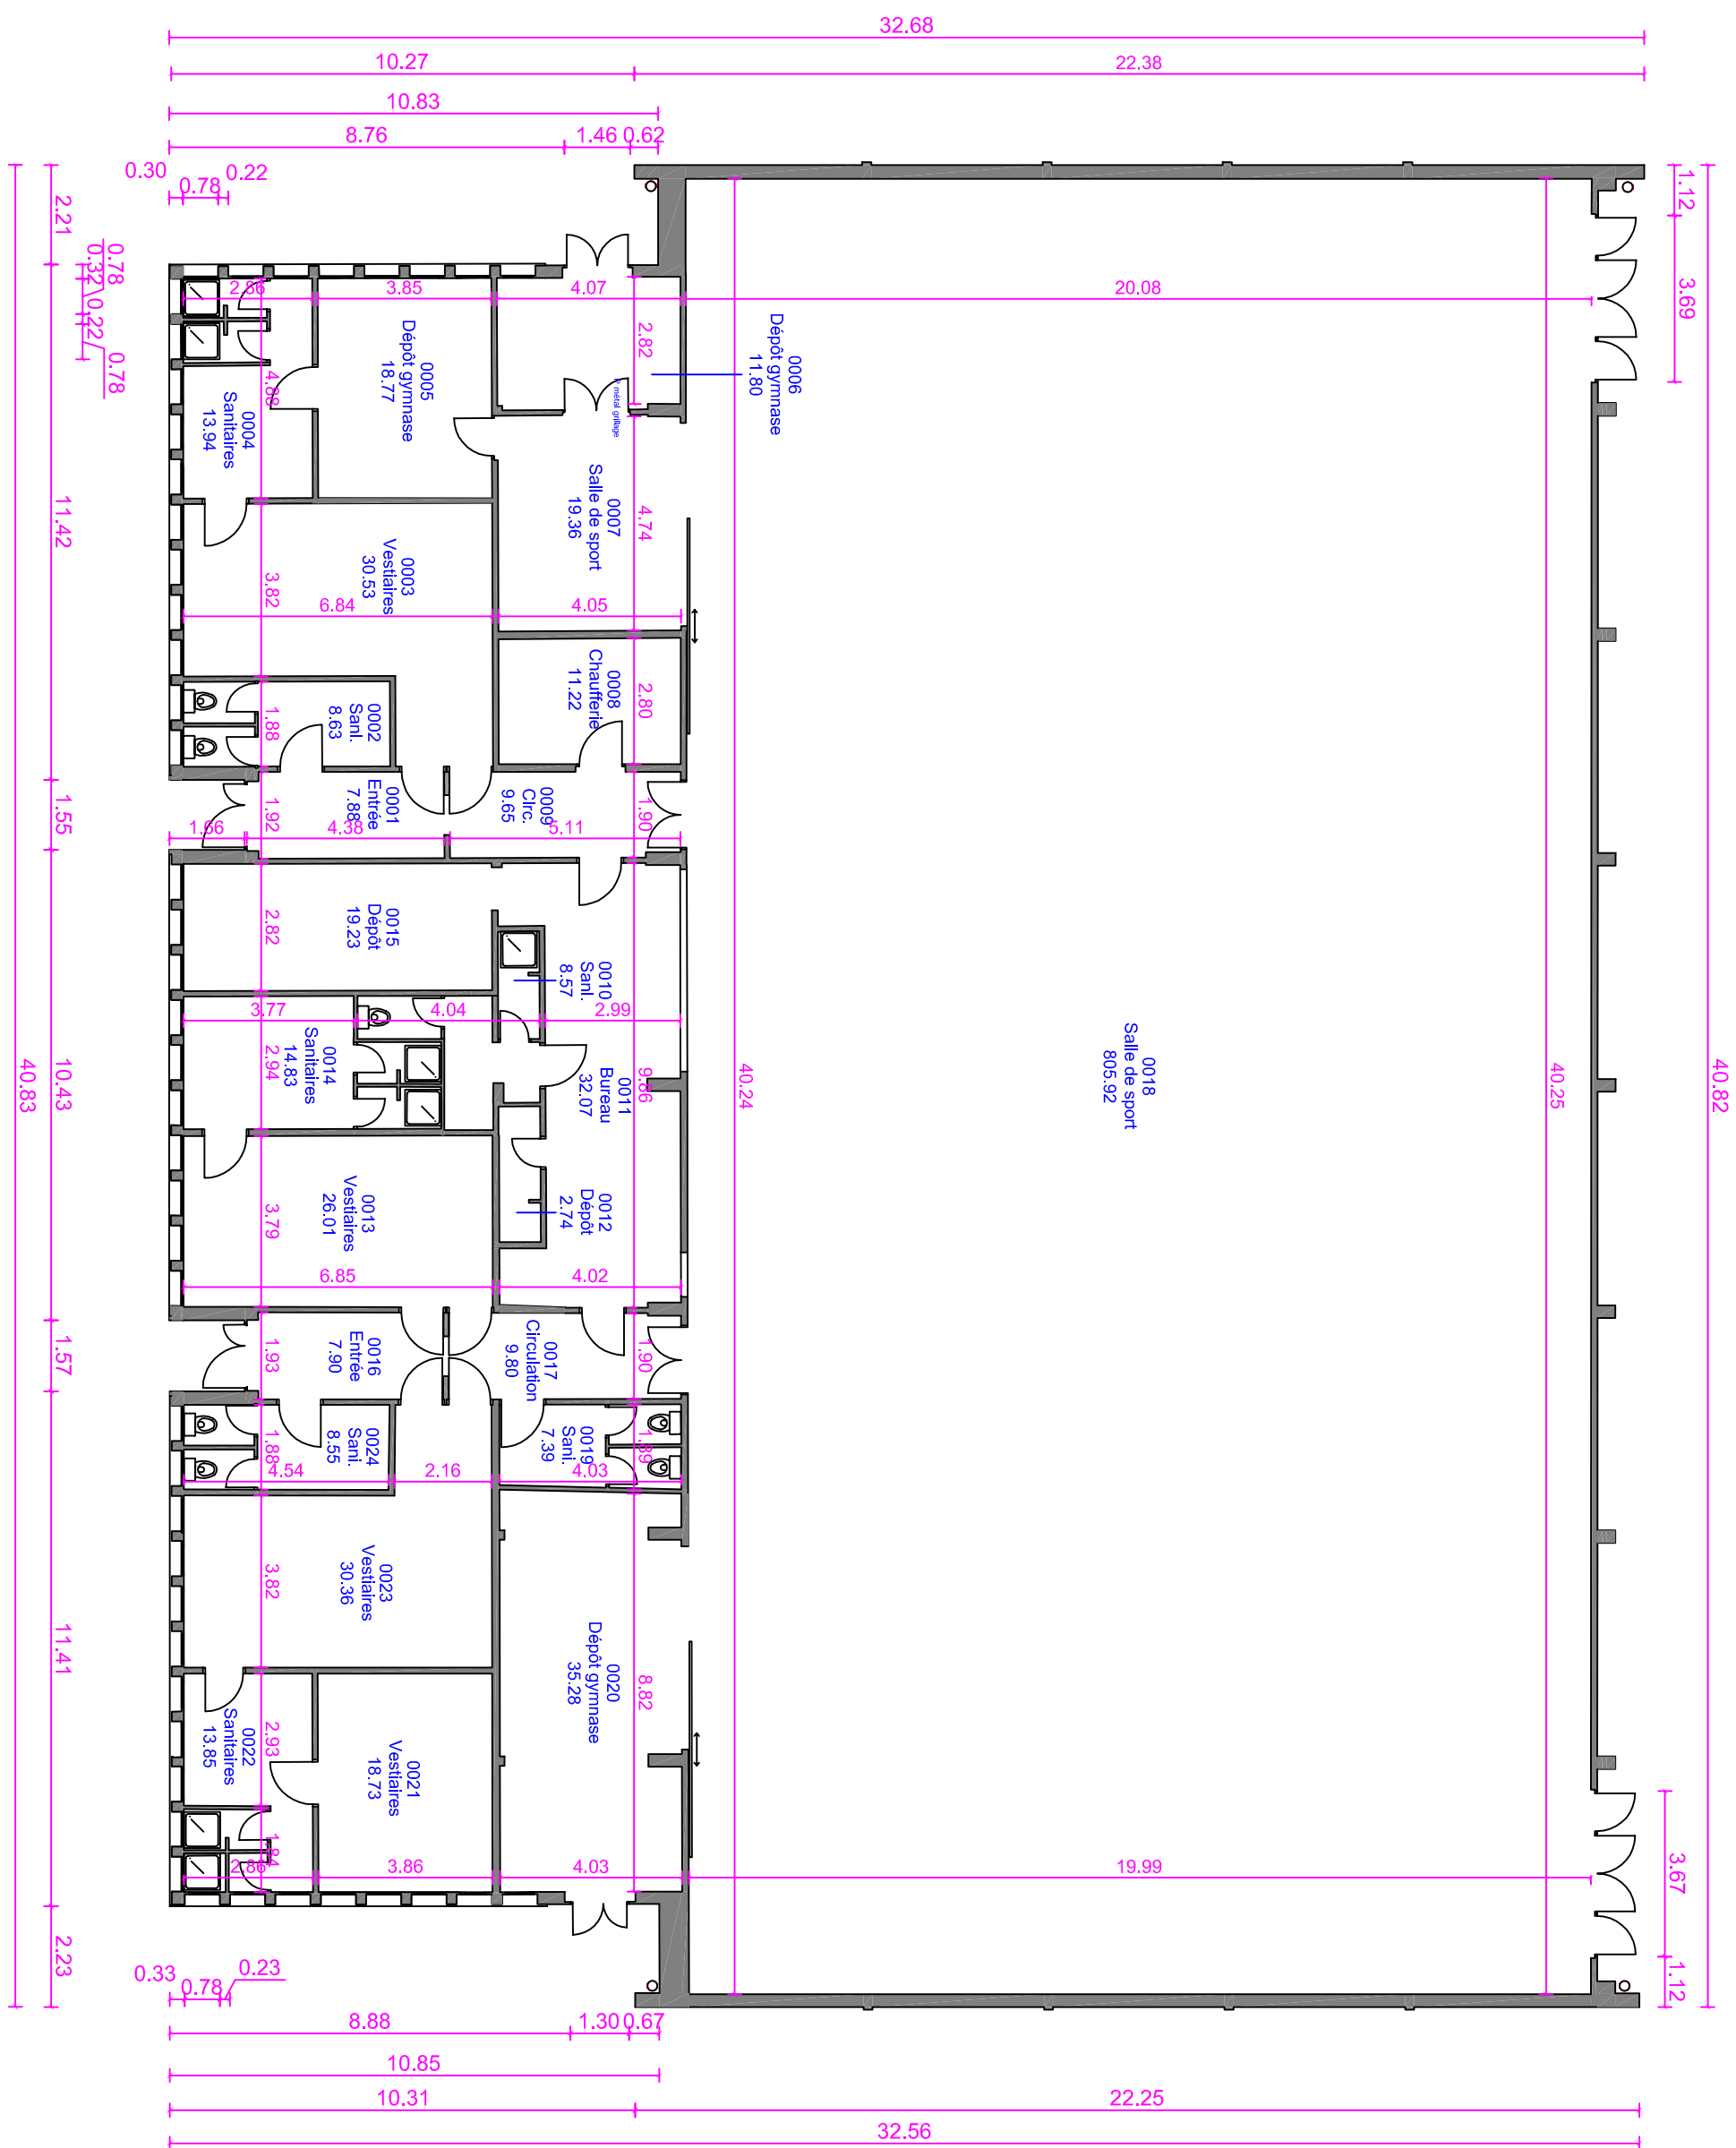

LYCEE
CATHERINE ET
RAYMOND
JANOT
SENS

REHABILITATION
PARTIELLE DU
GYMNASSE

Ech : 1/150
VUE EN PLAN
EXISTANT


01

LYCEE
CATHERINE ET
RAYMOND
JANOT


SENS

REHABILITATION
PARTIELLE DU
GYMNASSE

FACADE AVANT

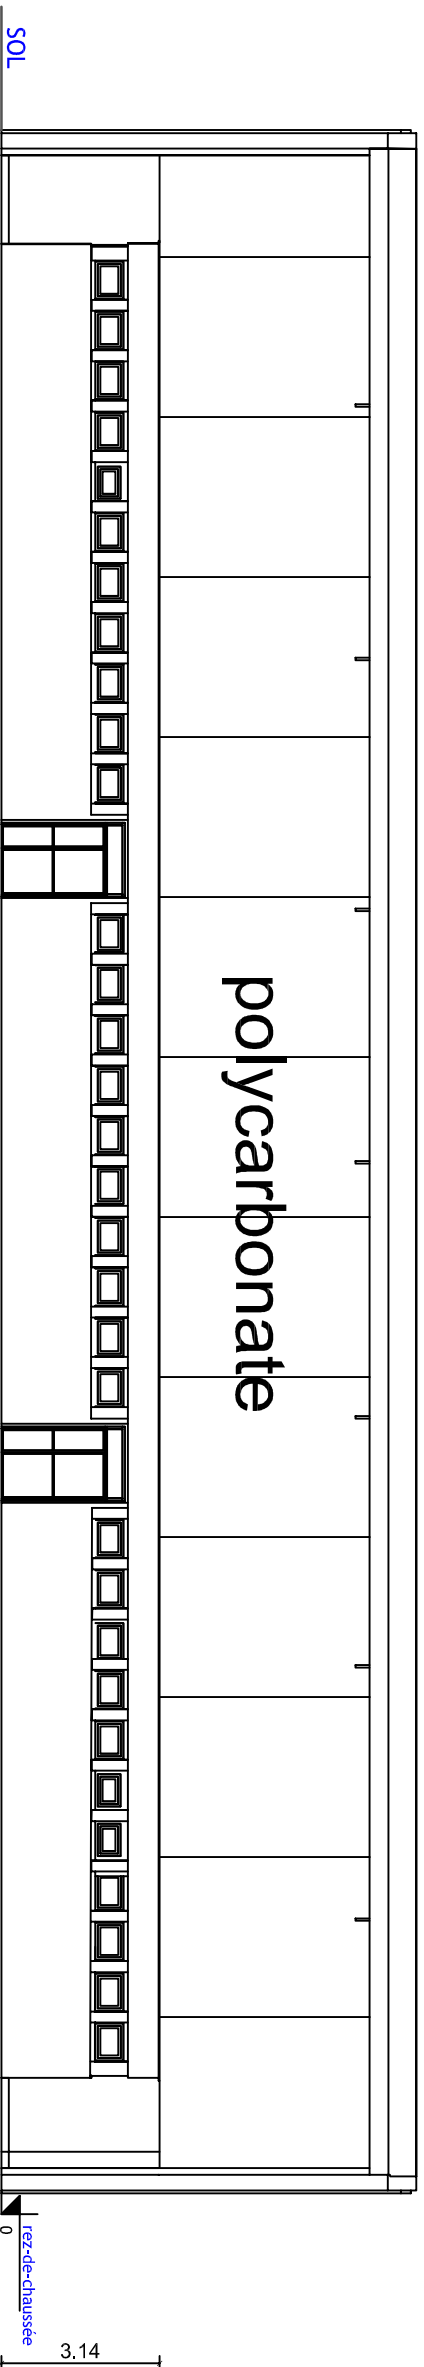

FACADE SUR RUE

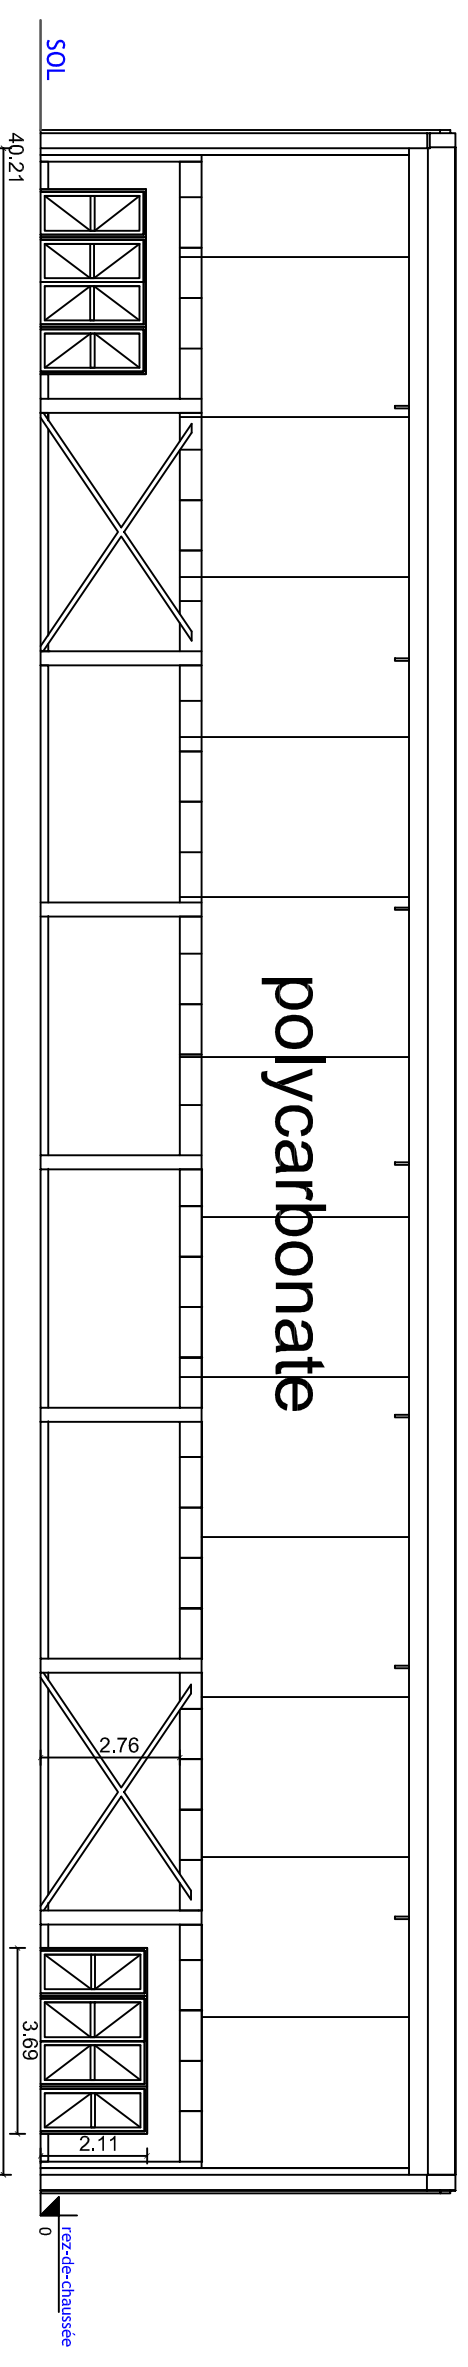

Ech : 1/150



EXISTANT
PLAN DES
FACADES

02

LYCEE
CATHERINE ET
RAYMOND
JANOT

SENS

REHABILITATION
PARTIELLE DU
GYMNASE

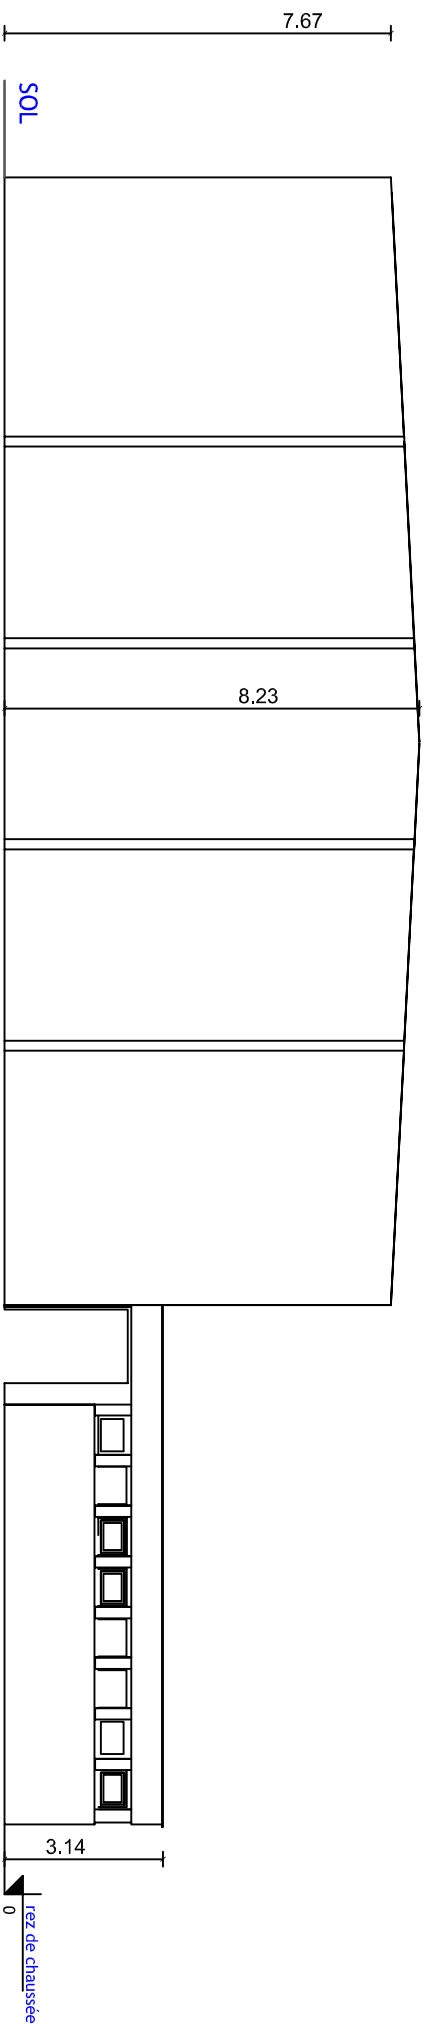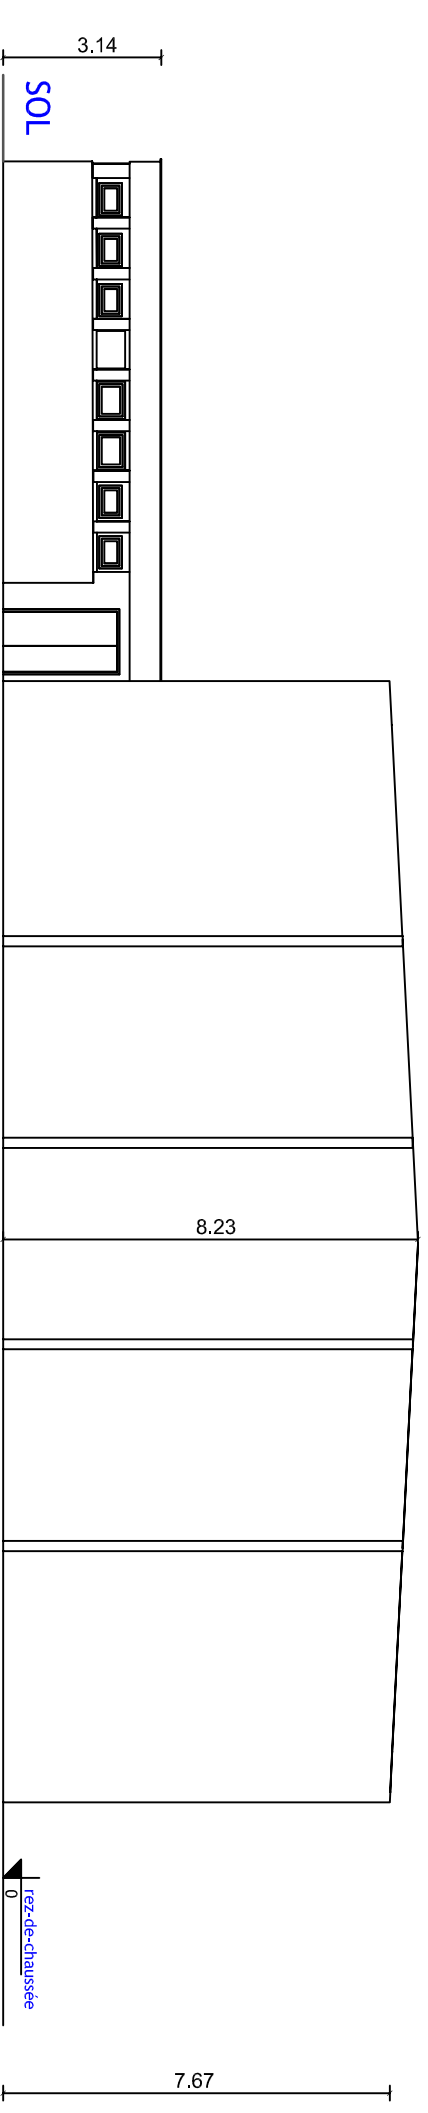

Ech : 1/150

EXISTANT
PIGNONS


03

LYCEE CATHERINE ET RAYMOND JANOT

SENS

REHABILITATION PARTIELLE DU GYMNASSE

ISOLATION THERMIQUE
EXTERIEURE EPAISSEUR
12 CM LOT 04

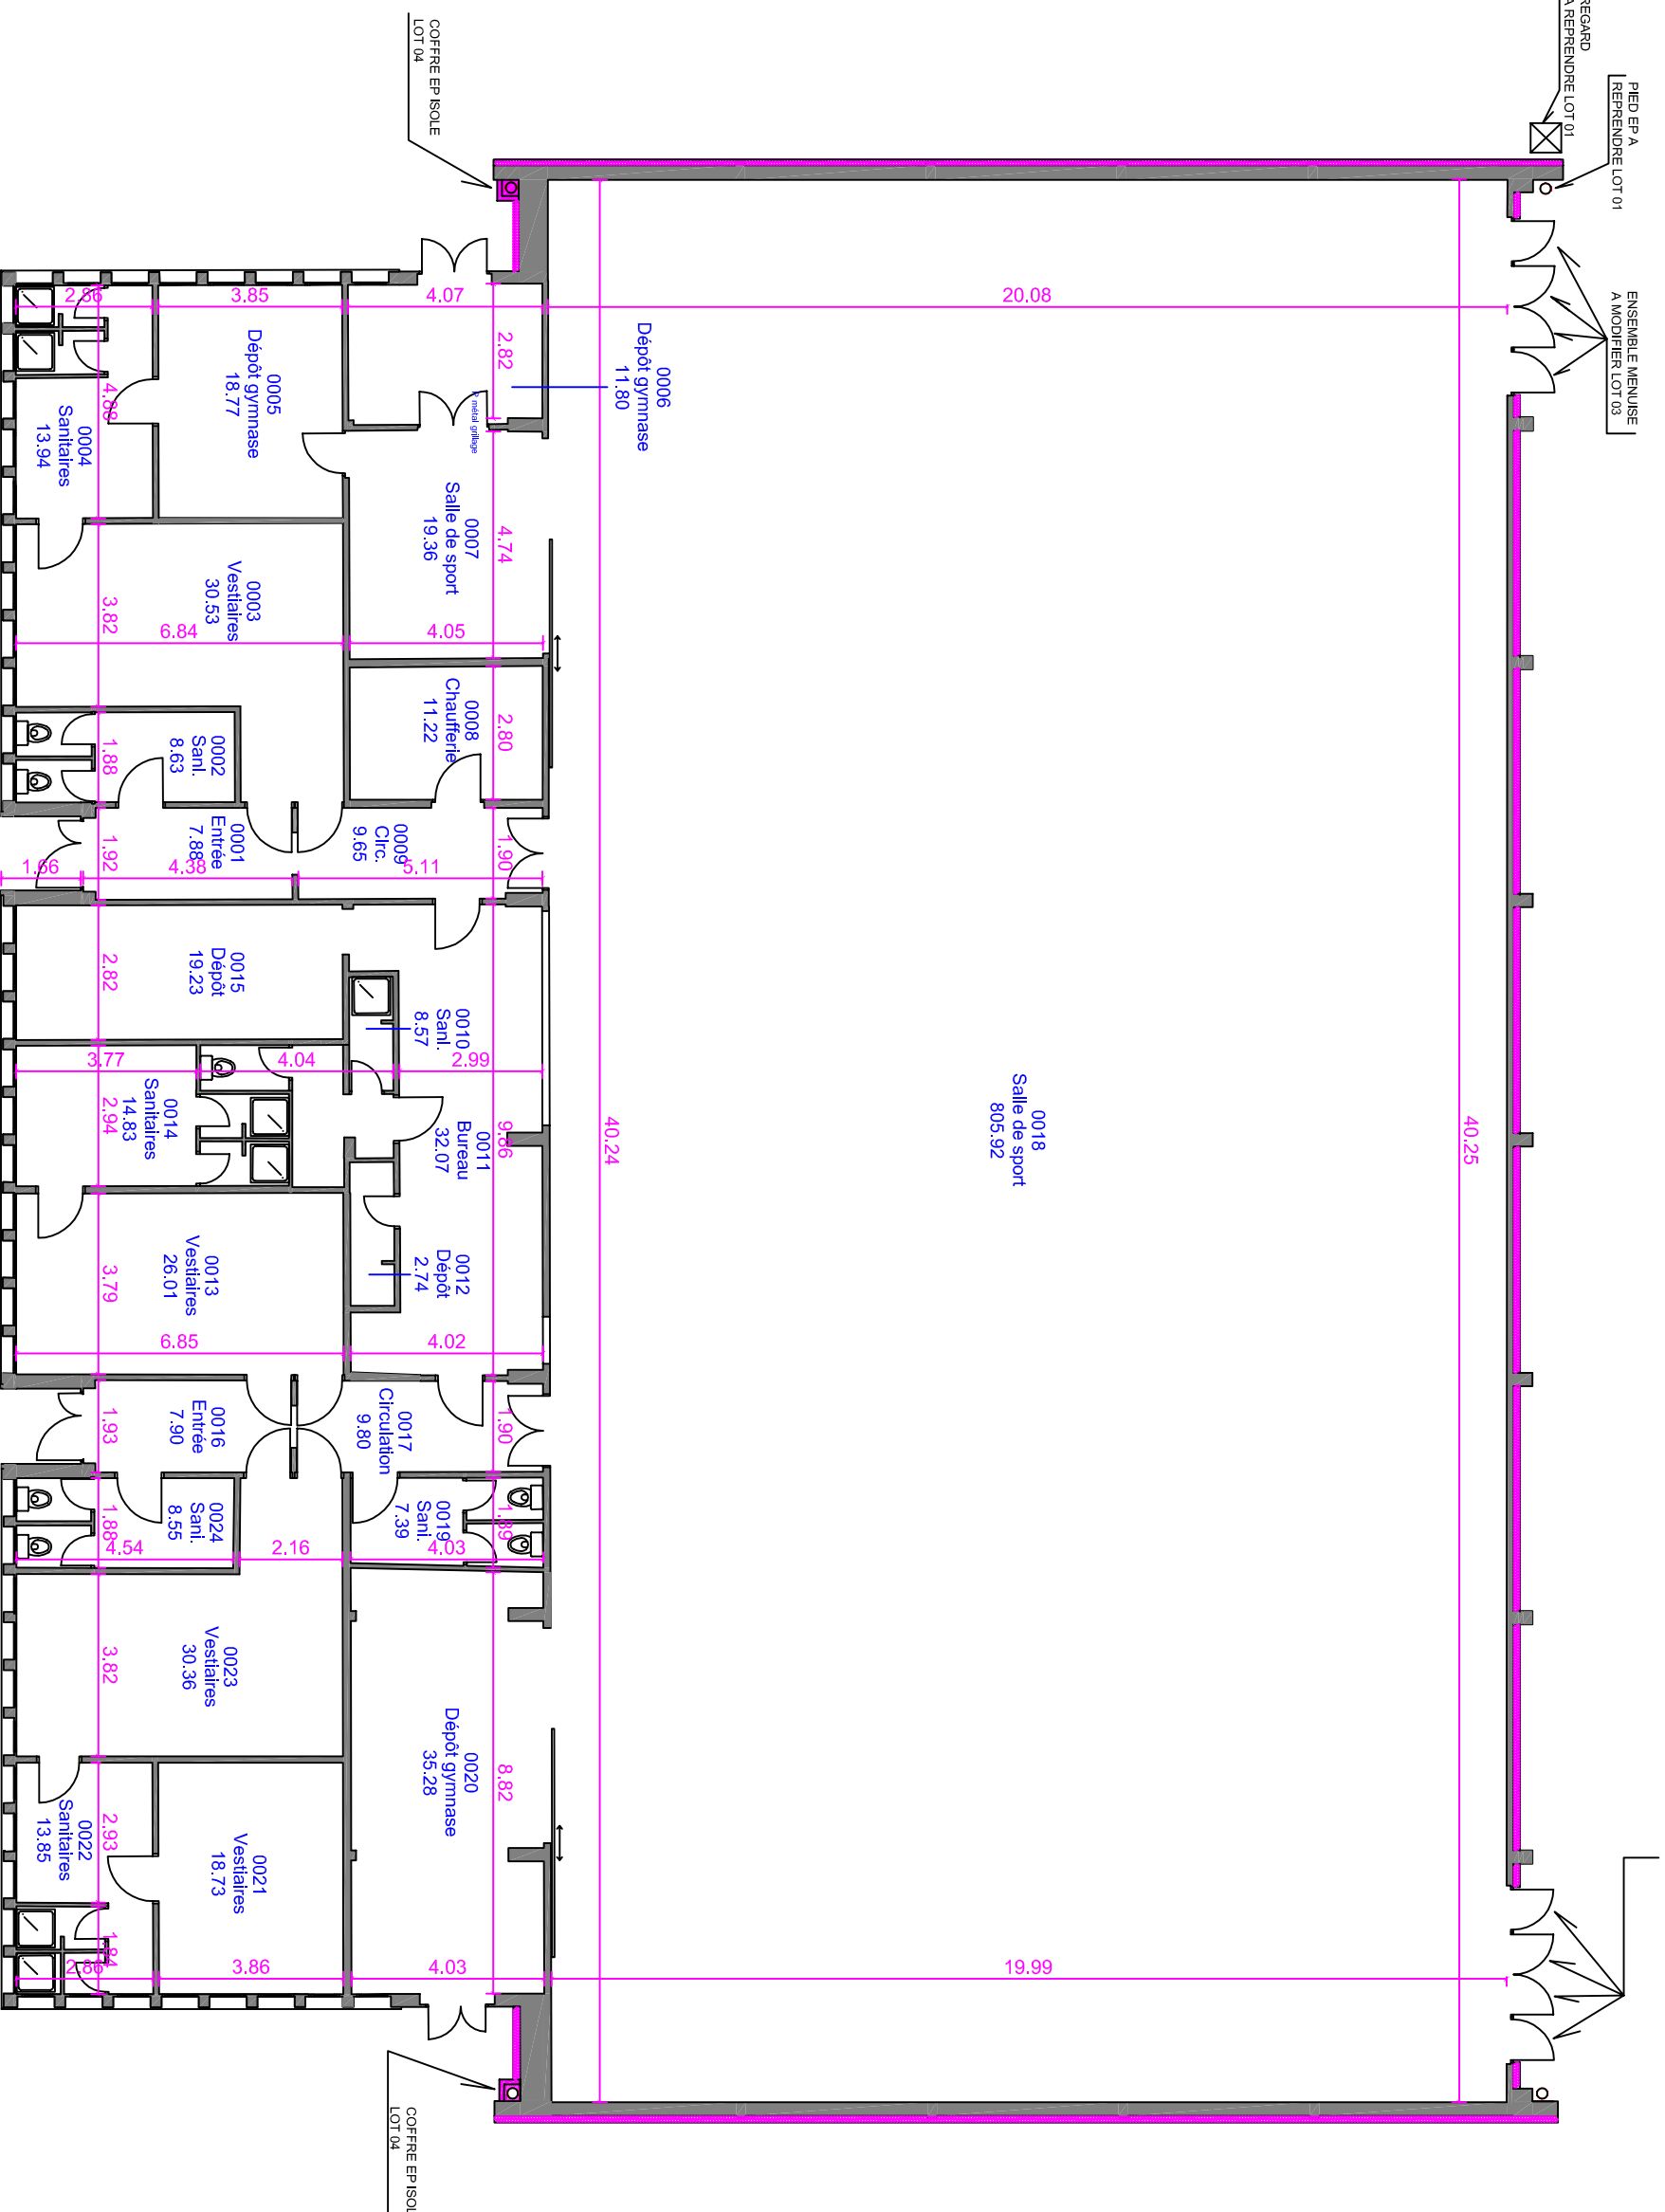

Ech : 1/150
PLAN PROJET








04

LYCEE
CATHERINE ET
RAYMOND
JANOT

SENS

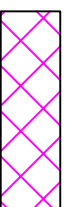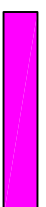REHABILITATION
PARTIELLE DU
GYMNASE


LEGENDE

-  ISOLATION THERMIQUE
EXTERIEURE EPAISSEUR
12 CM LOT 04
-  COFFRE EP ISOLE LOT 04
-  ISOLATION THERMIQUE
EXTERIEURE EPAISSEUR
10 CM EN SOUBASSEMENT
LOT 04
-  PEINTURE CROIX DE SAINT
ANDRE LOT 04
-  REMISE EN PEINTURE LOT 04
-  REMPLISSAGE TOILE LAQUEE
LOT 03
-  COUVERTINES ET
PROTECTION TETES D'ITTE
ALU LAQUE LOT 4

Ech : 1/150

PROJET
PLAN DES
FACADES

05

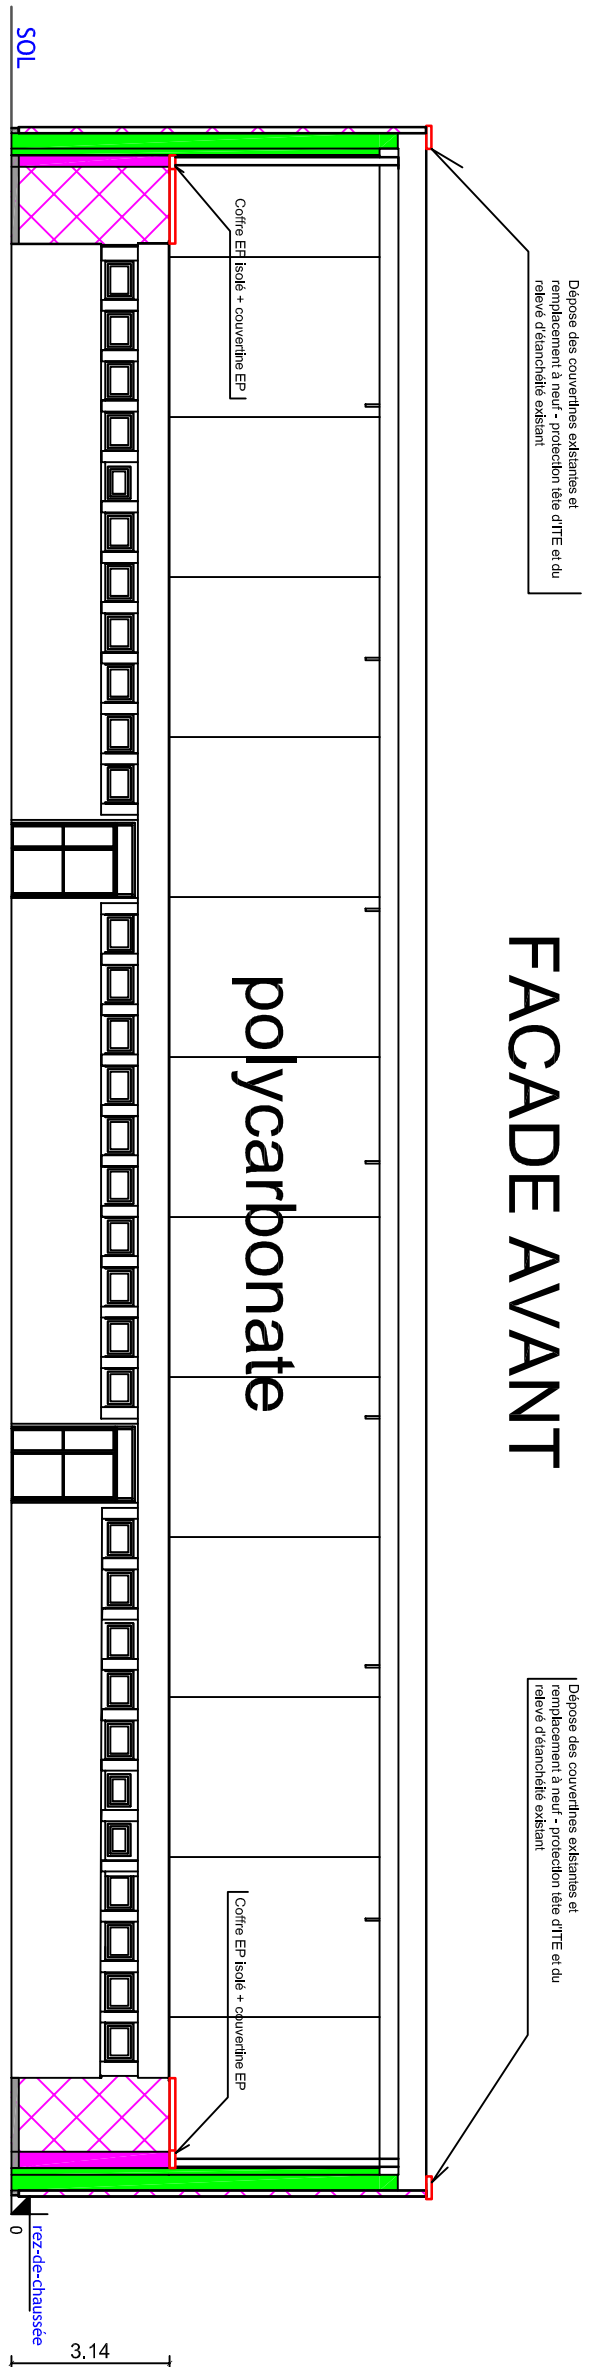


FACADE AVANT

polycarbonate

FACADE SUR RUE

polycarbonate

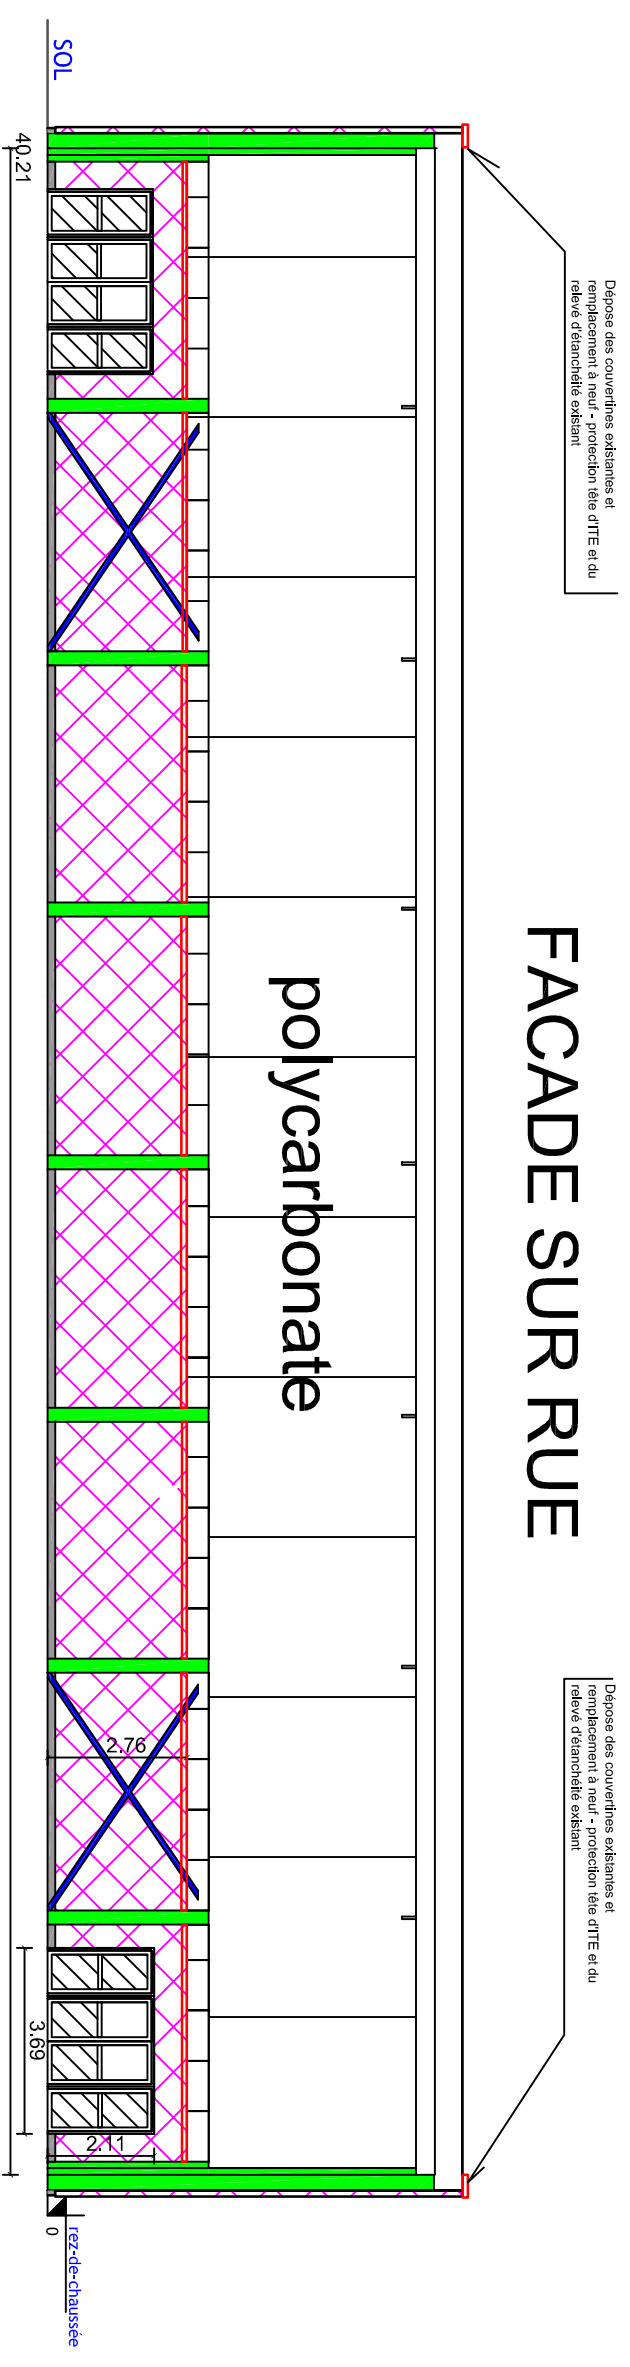

FACADE SUR RUE



polycarbonate

LYCEE
CATHERINE ET
RAYMOND
JANOT

SENS

REHABILITATION
PARTIELLE DU
GYMNASE

LEGENDE
ISOLATION THERMIQUE
EXTERIEURE EPAISSEUR
12 CM

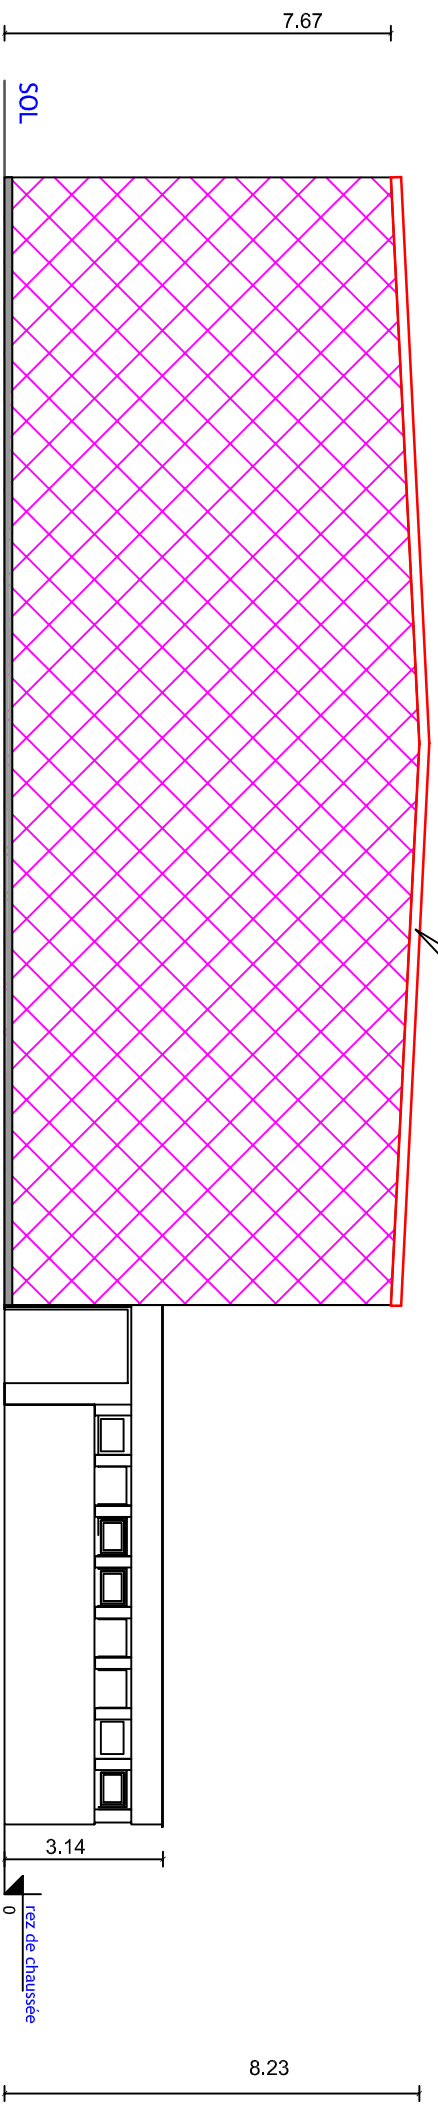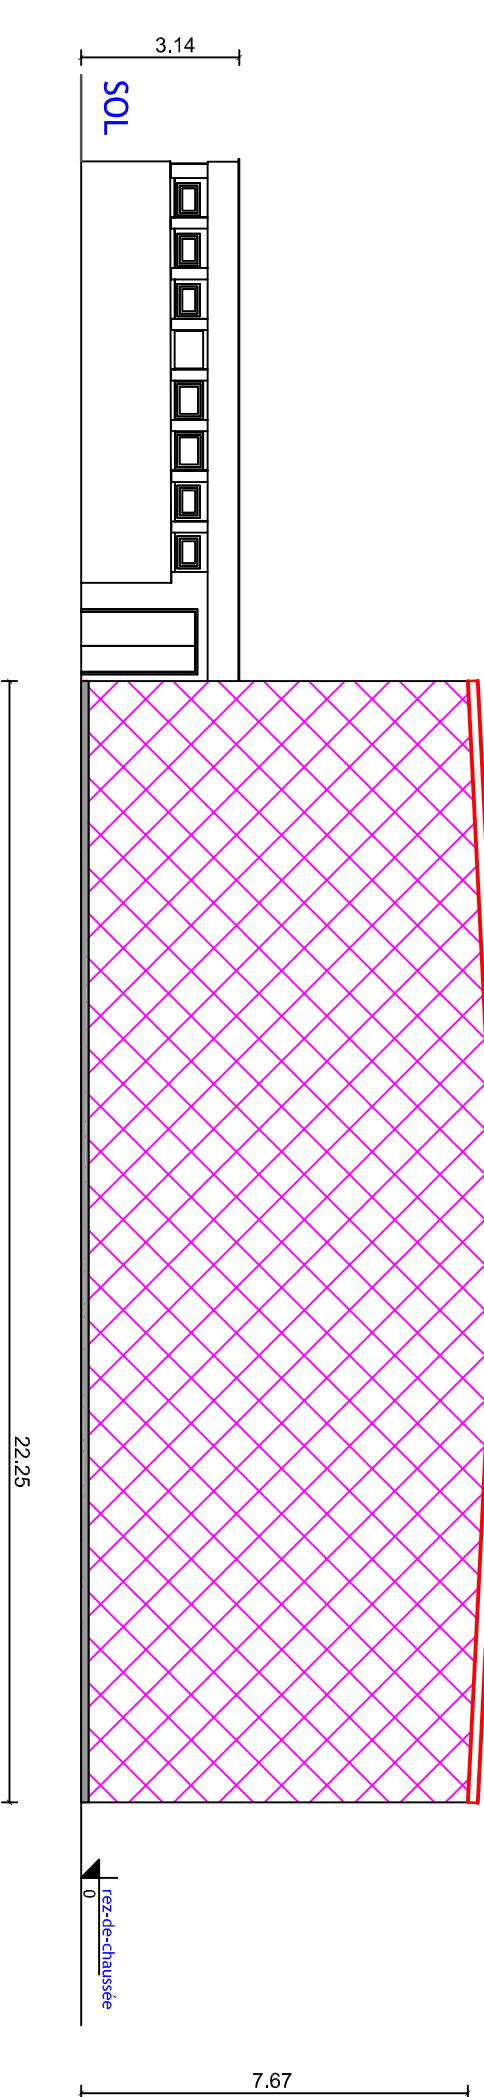

Ech : 1/150

PROJET
PIGNONS



06

LYCEE
CATHERINE ET
RAYMOND
JANOT

SENS

REHABILITATION
PARTIELLE DU
GYMNASE

LEGENDE
PASSIVATION DES ACIERS
LOT 01

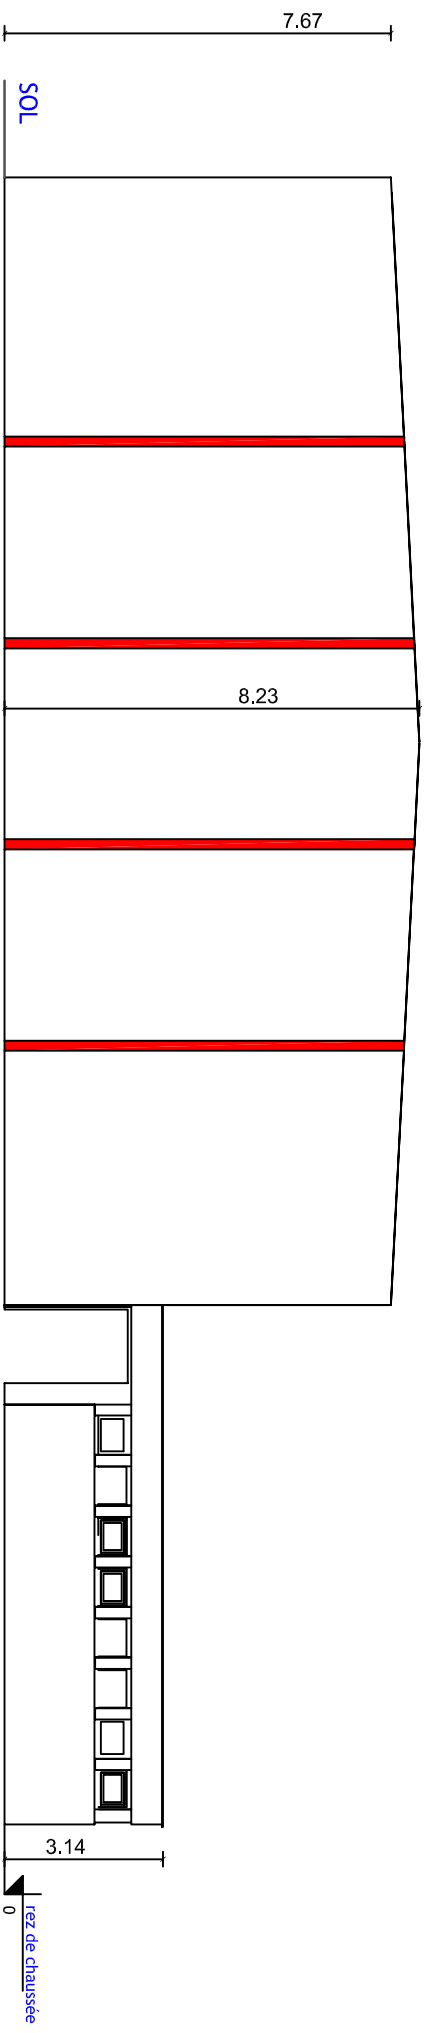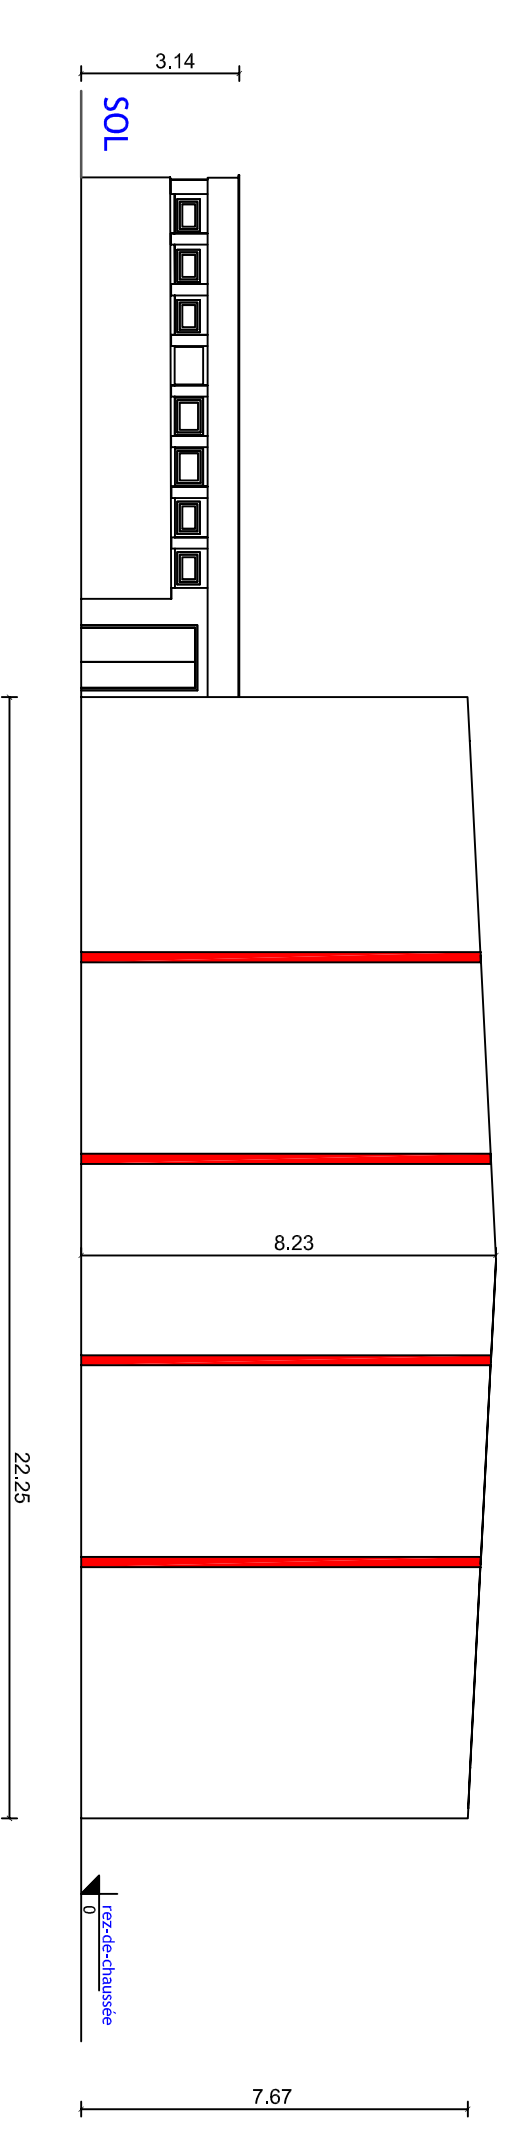

Ech : 1/150

EXISTANT
PIGNONS
PASSIVATION

07