9 blocs PC de 3 prises = 27 PC
9 Plaques RJ45 Cat 6 = 9 RJ45.

le 03/12/2019.

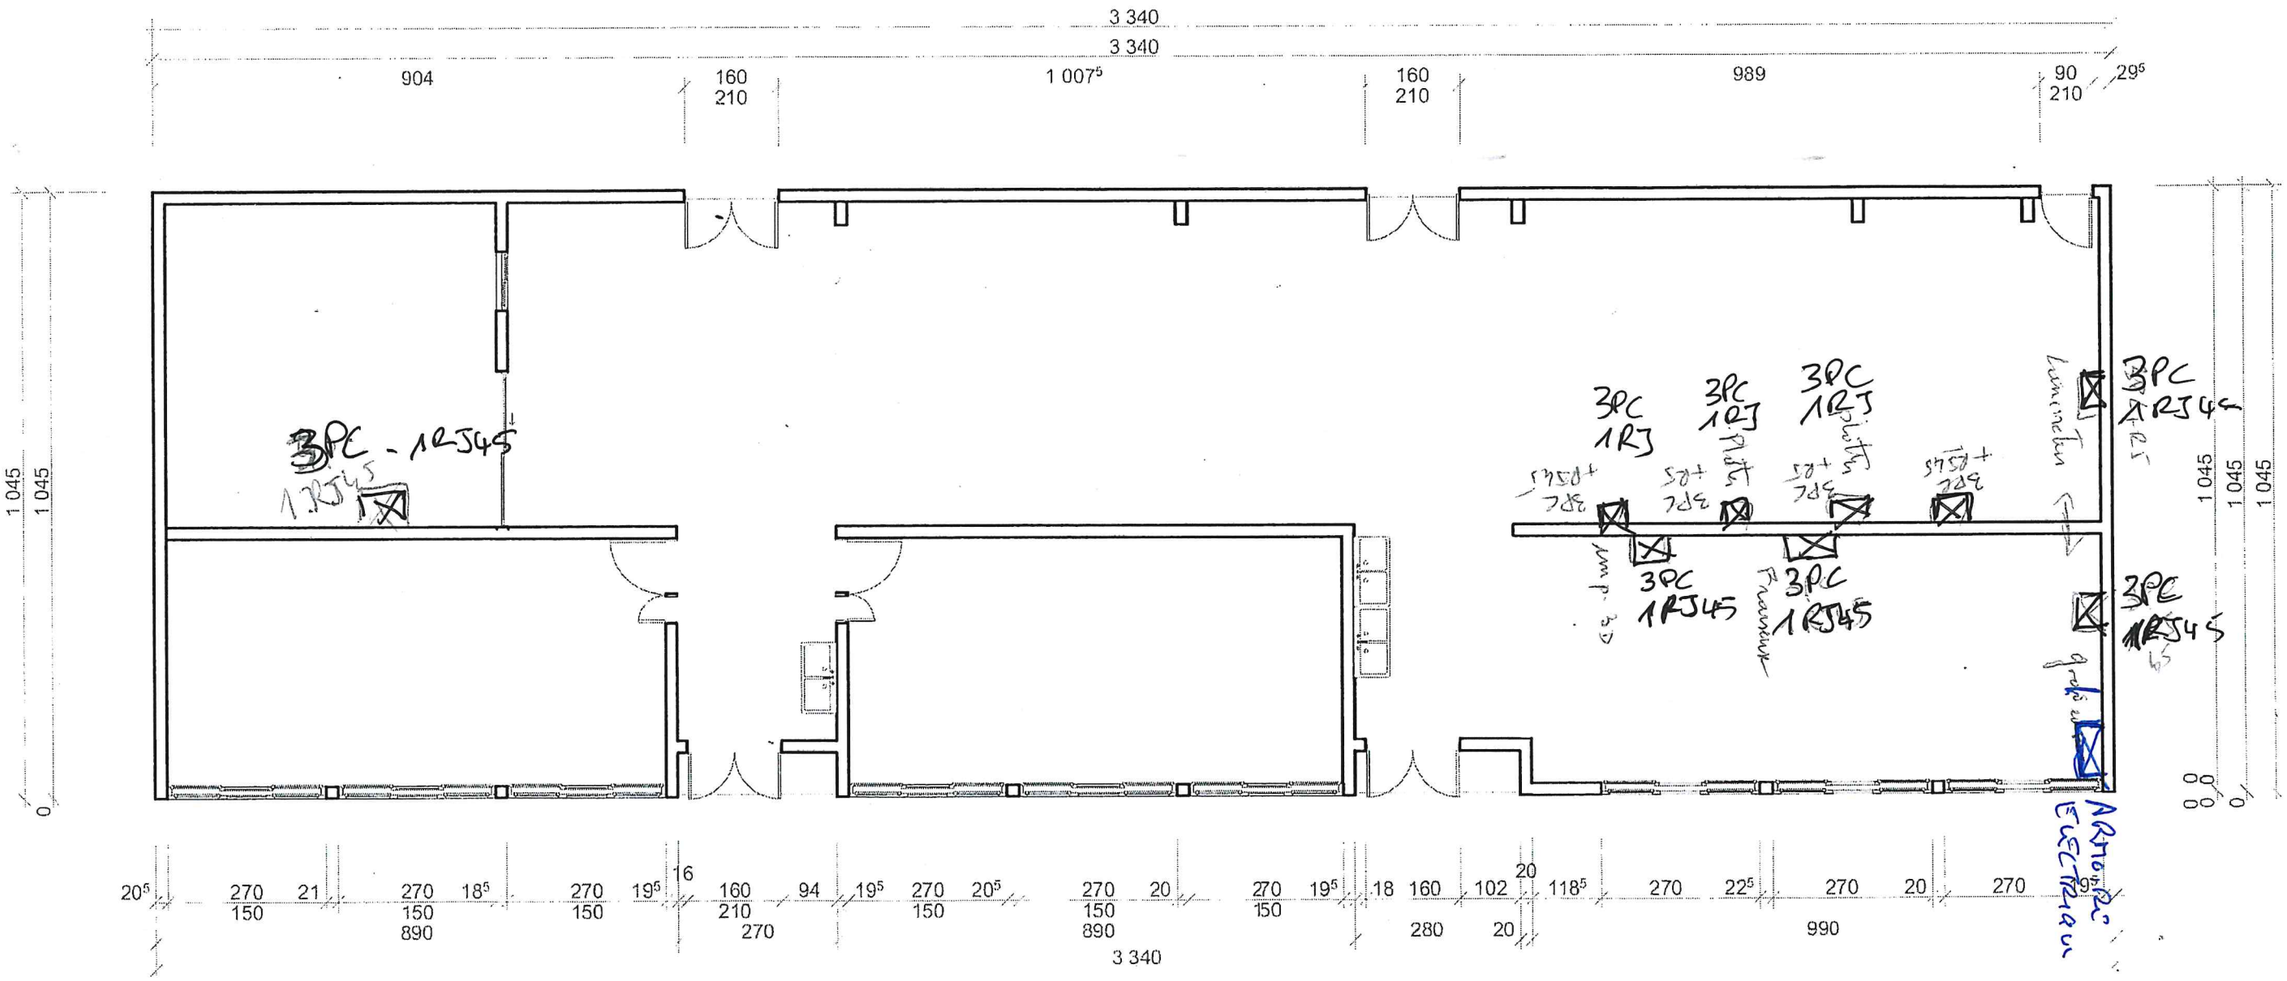

PLAN DE L'ATELIER SIGNALETIQUE

LYCEE DE BOIS D'OLIVE
112, Avenue Laurent Vergès
97432 RAVINE DES CABRIS
☎ : 0262 49 89 60
📠 : 0262 49 89 61