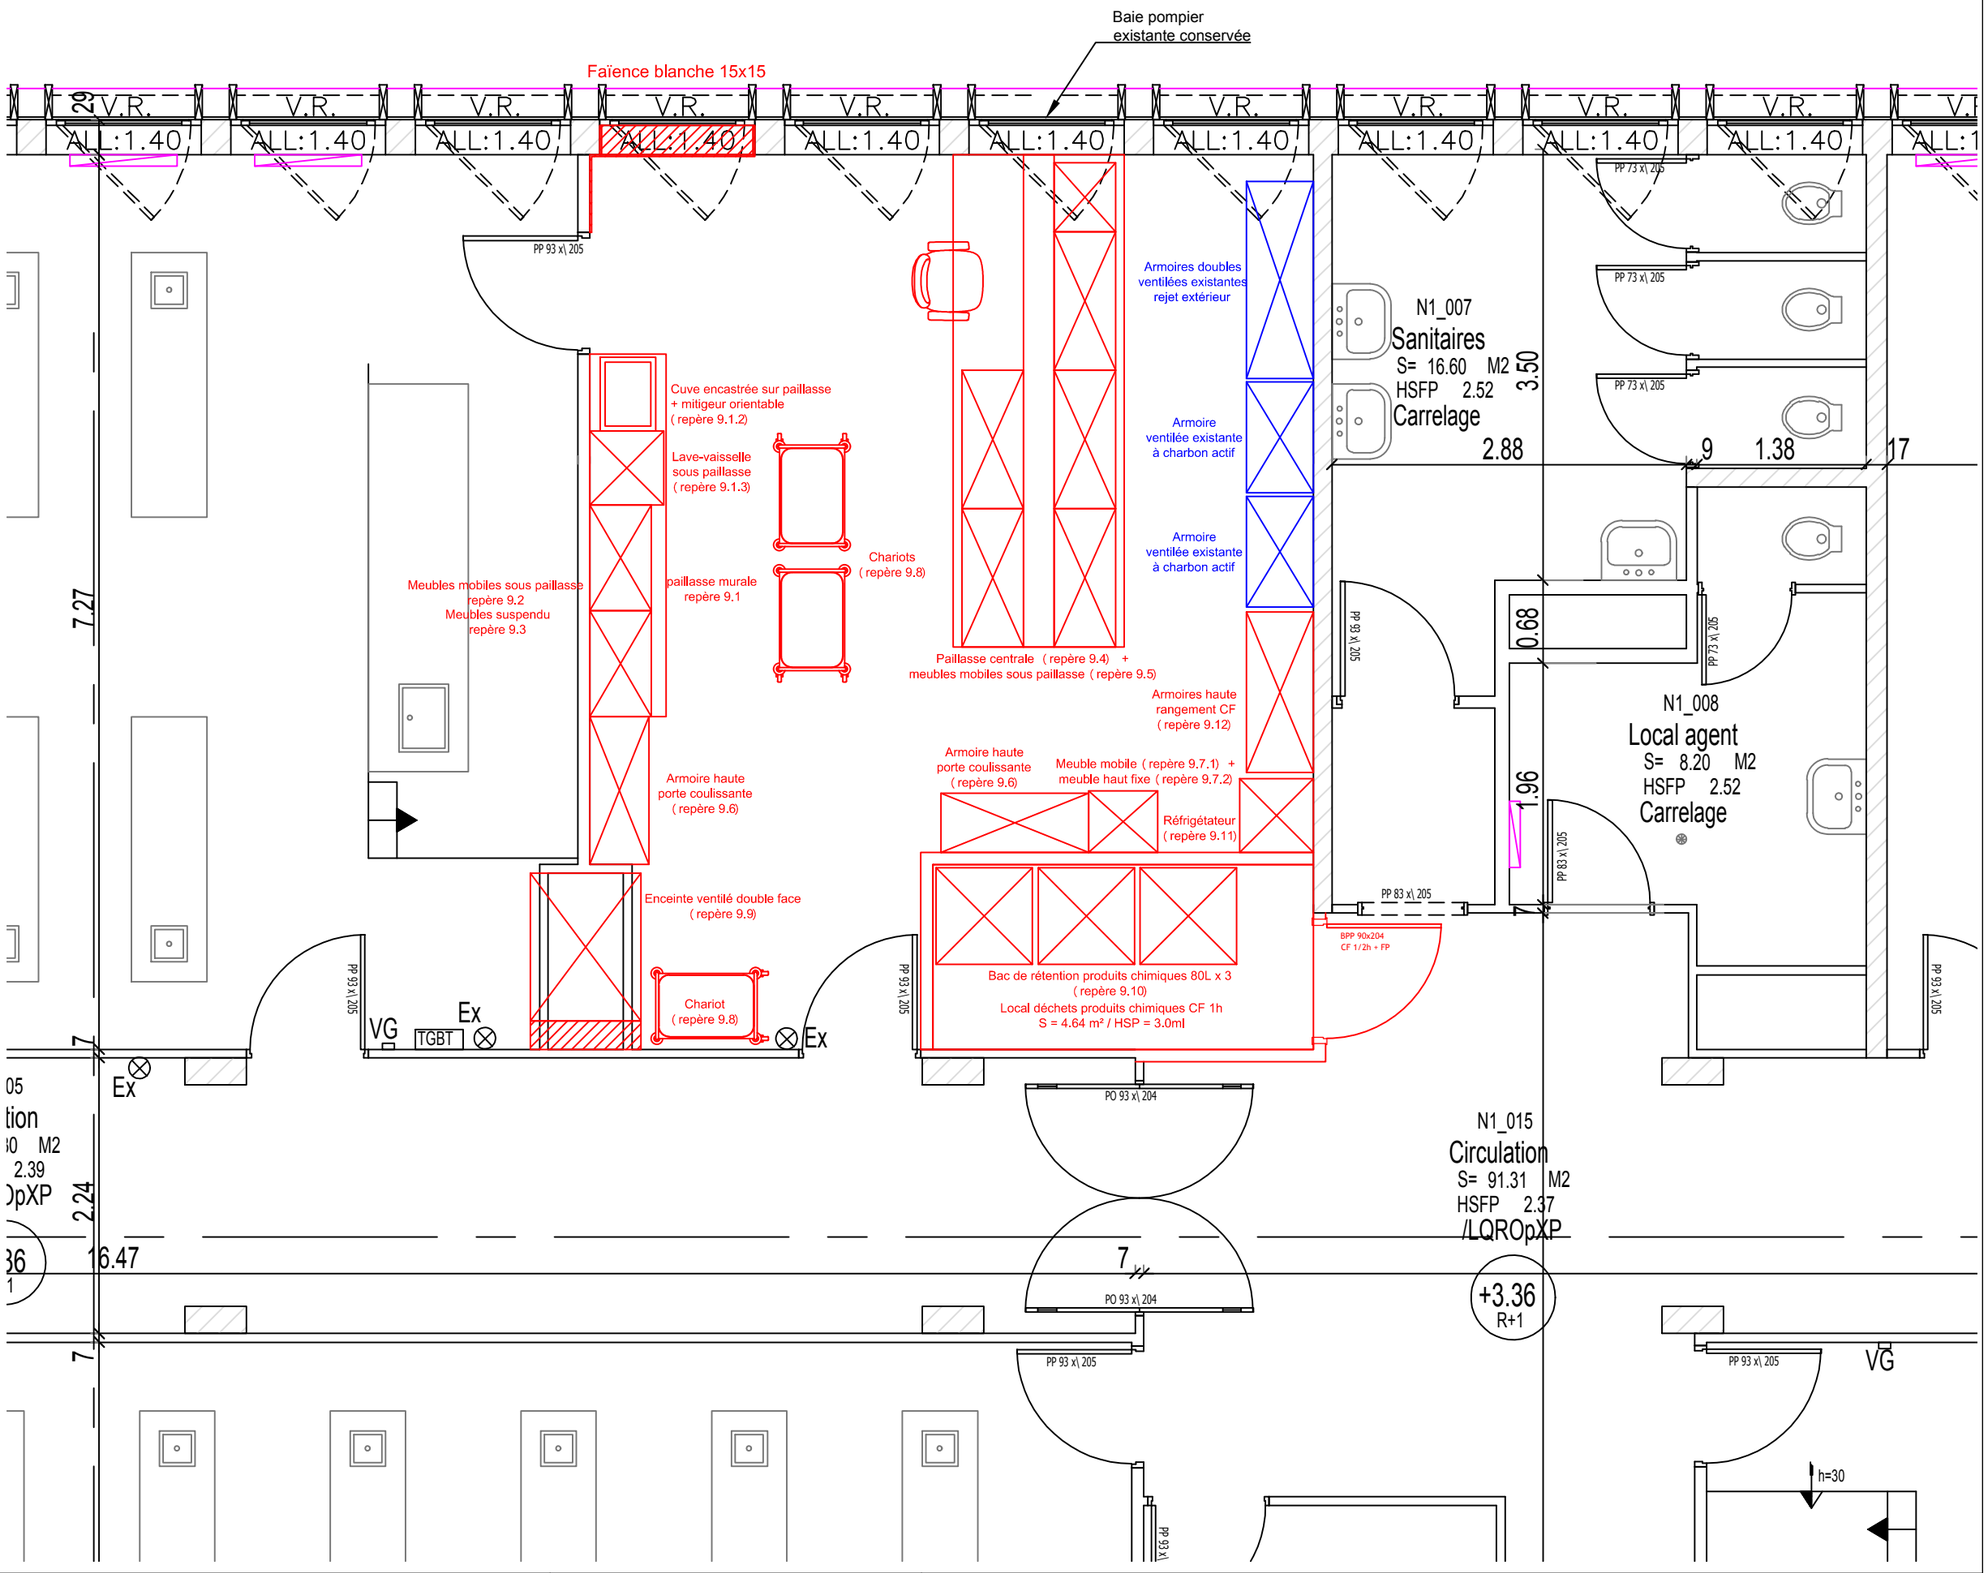

Lycée International Ferney Voltaire
Réhabilitation de la salle de préparation chimie
PLAN D'AMENAGEMENT DCE - AME_MOB-01
N° DOSSIER : 068 19 05 - 02/04/2020 - Echelle 1/50e

ingénierie conseil technique

INGENIERIE CONSEIL TECHNIQUE
523, Rue Léopold Le Hon - 01000 BOURG EN BRESSE
Tel : 04.74.25.08.05 - ict@groupeid.fr