DOSSIER PRO/DCE

ARCHITECTE

Miguel Piano Architecte dplg

55, avenue Ledru Rollin - 94 170 Le Perreux sur Marne
Tél. 06 72 71 59 13 miguel.piano@orange.fr

MAITRE D'OUVRAGE

LYCEE GASTON BACHELARD

32, avenue de l'Europe - 77 500 - Chelles
Tél. 01 64 72 88 88

Bâtiment D - Rez-de-chaussée
Travaux d'aménagement des sanitaires

PIECES GRAPHIQUES

Date : 01/01/20

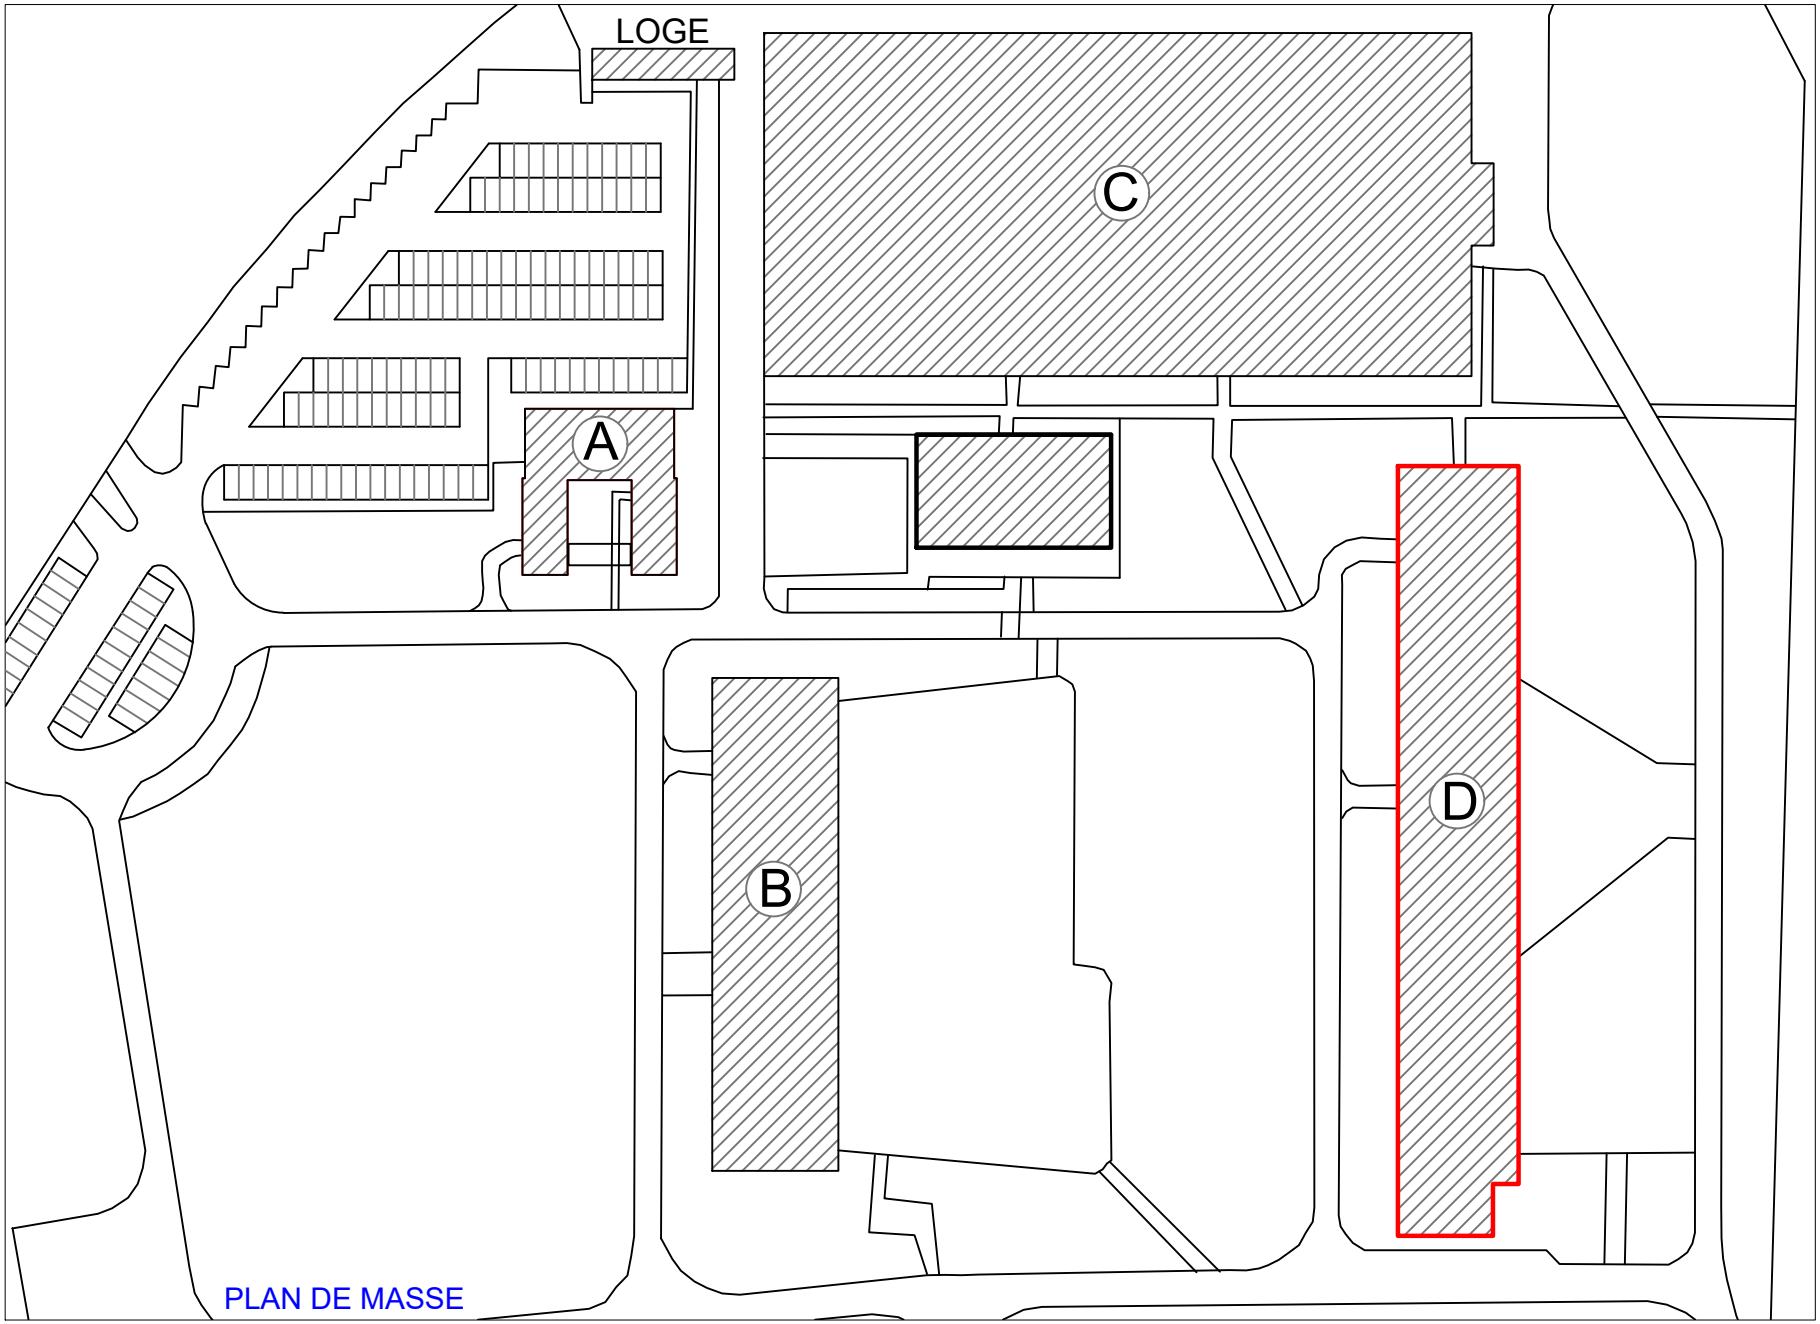

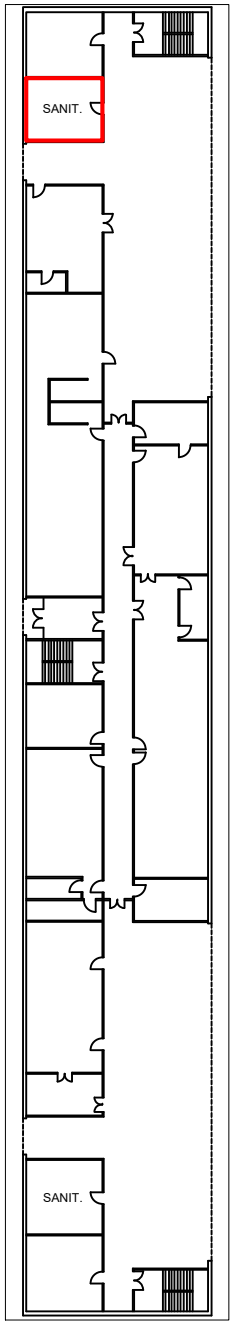

PLAN
BAT. D
RDC

MAITRE D'OUVRAGE **LYCEE GASTON BACHELARD**	32, avenue de l'Europe - 77 500 - Chelles Tél. 01 64 72 88 88	**Bâtiment D - Rez-de-chaussée** **Travaux d'aménagement des sanitaires**	DCE N°0
ARCHITECTE Miguel Piano Architecte dplg	55, avenue Ledru Rollin - 94 170 Le Perreux sur Marne Tél. 06 72 71 59 13 miguel.piano@orange.fr	PLAN REPERAGE DES TRAVAUX	Echelle : 1/50ème Date : 01/01/20

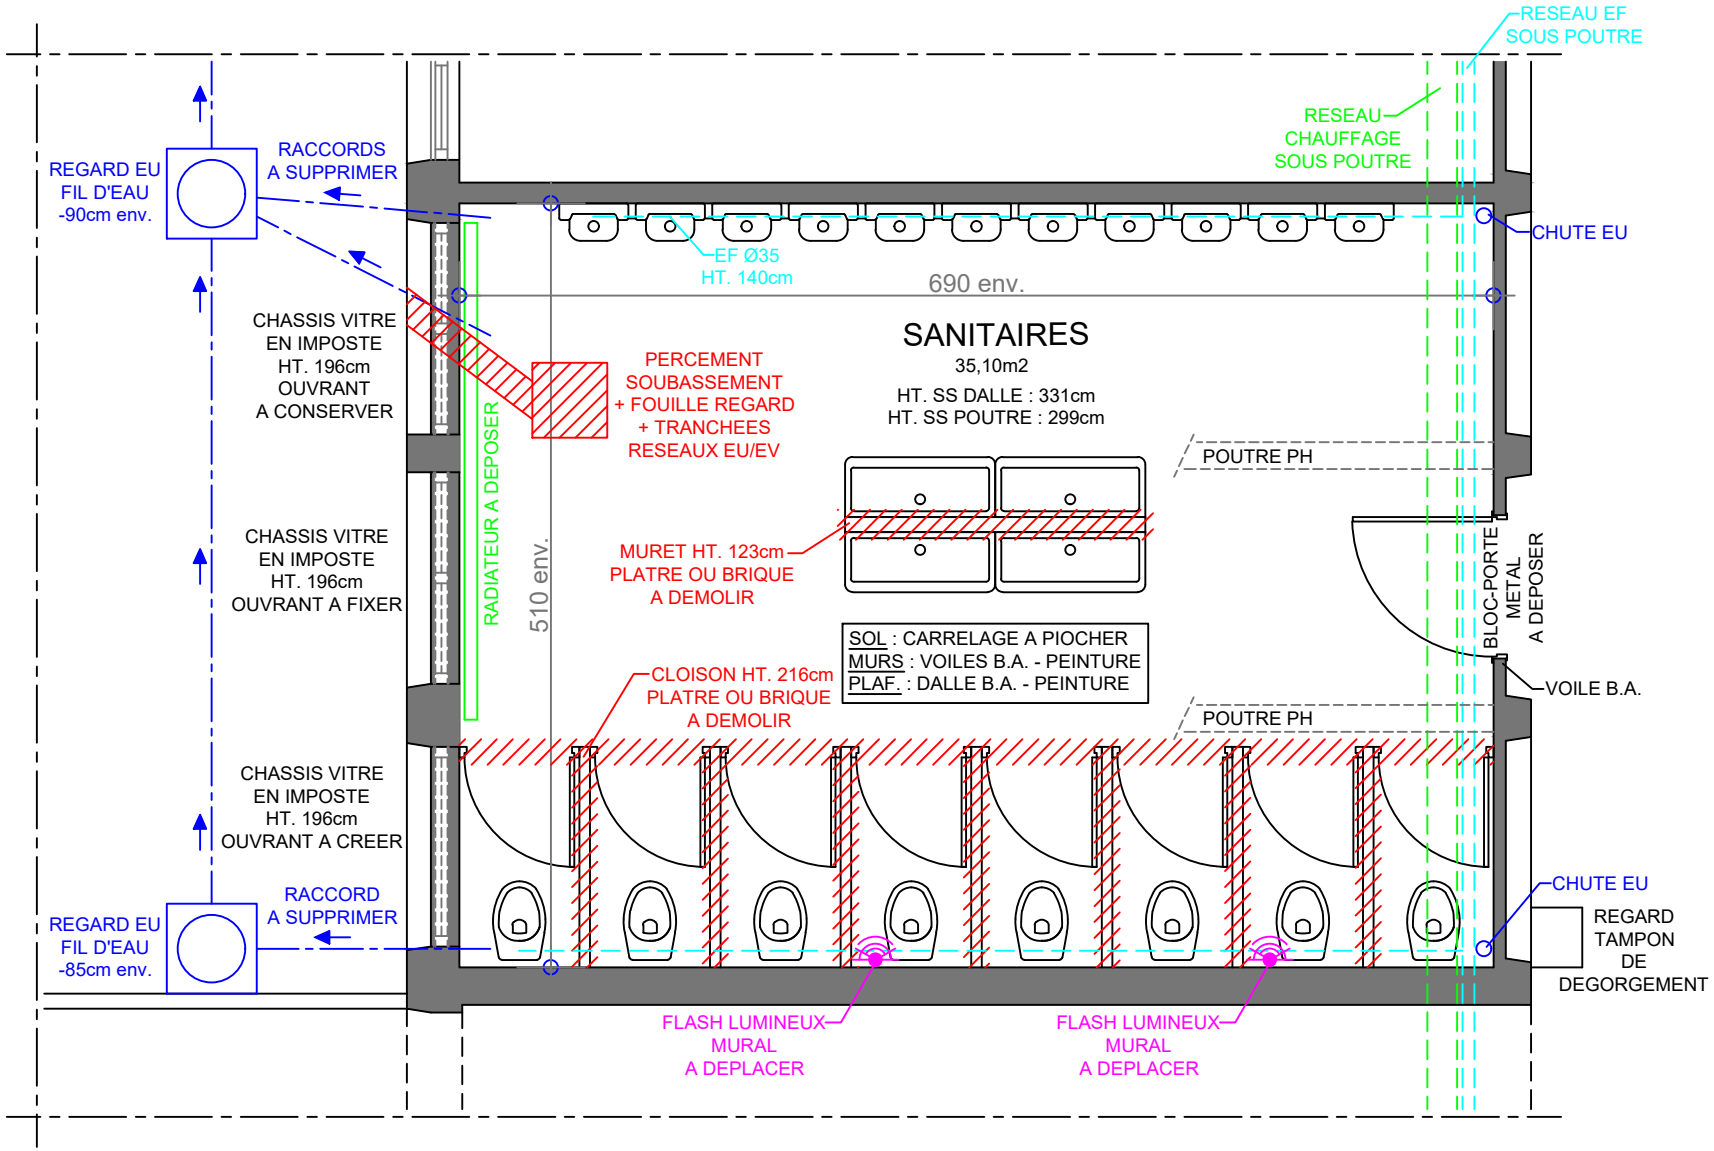

MAITRE D'OUVRAGE **LYCEE GASTON BACHELARD**	32, avenue de l'Europe - 77 500 - Chelles Tél. 01 64 72 88 88	**Bâtiment D - Rez-de-chaussée** **Travaux d'aménagement des sanitaires**	DCE N°1-EX
ARCHITECTE Miguel Piano Architecte dplg	55, avenue Ledru Rollin - 94 170 Le Perreux sur Marne Tél. 06 72 71 59 13 miguel.piano@orange.fr	PLAN ETAT EXISTANT	Echelle : 1/50ème Date : 01/01/20

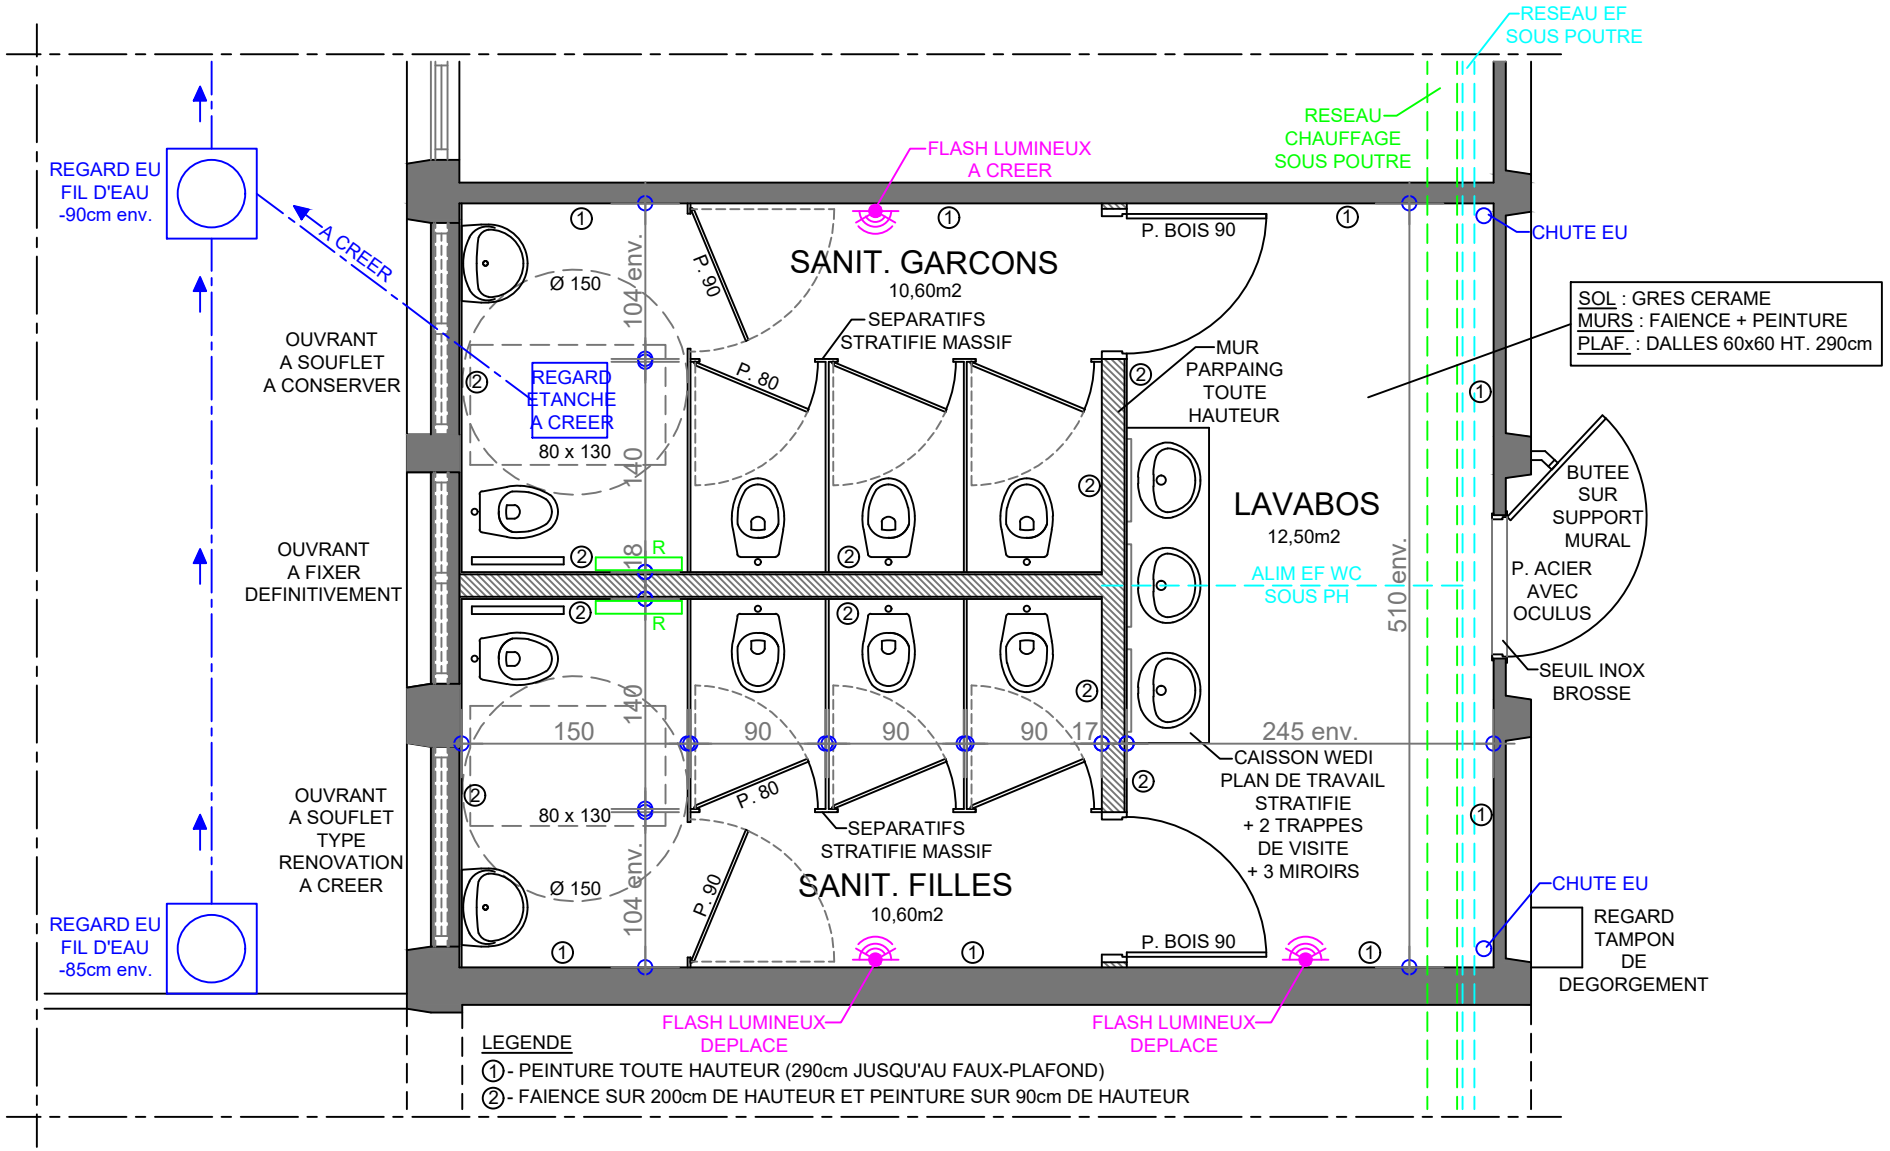

MAITRE D'OUVRAGE **LYCEE GASTON BACHELARD**	32, avenue de l'Europe - 77 500 - Chelles Tél. 01 64 72 88 88	**Bâtiment D - Rez-de-chaussée** **Travaux d'aménagement des sanitaires**	DCE N°2-PR
ARCHITECTE Miguel Piano Architecte dplg	55, avenue Ledru Rollin - 94 170 Le Perreux sur Marne Tél. 06 72 71 59 13 miguel.piano@orange.fr	PLAN ETAT PROJETE	Echelle : 1/50ème Date : 01/01/20